


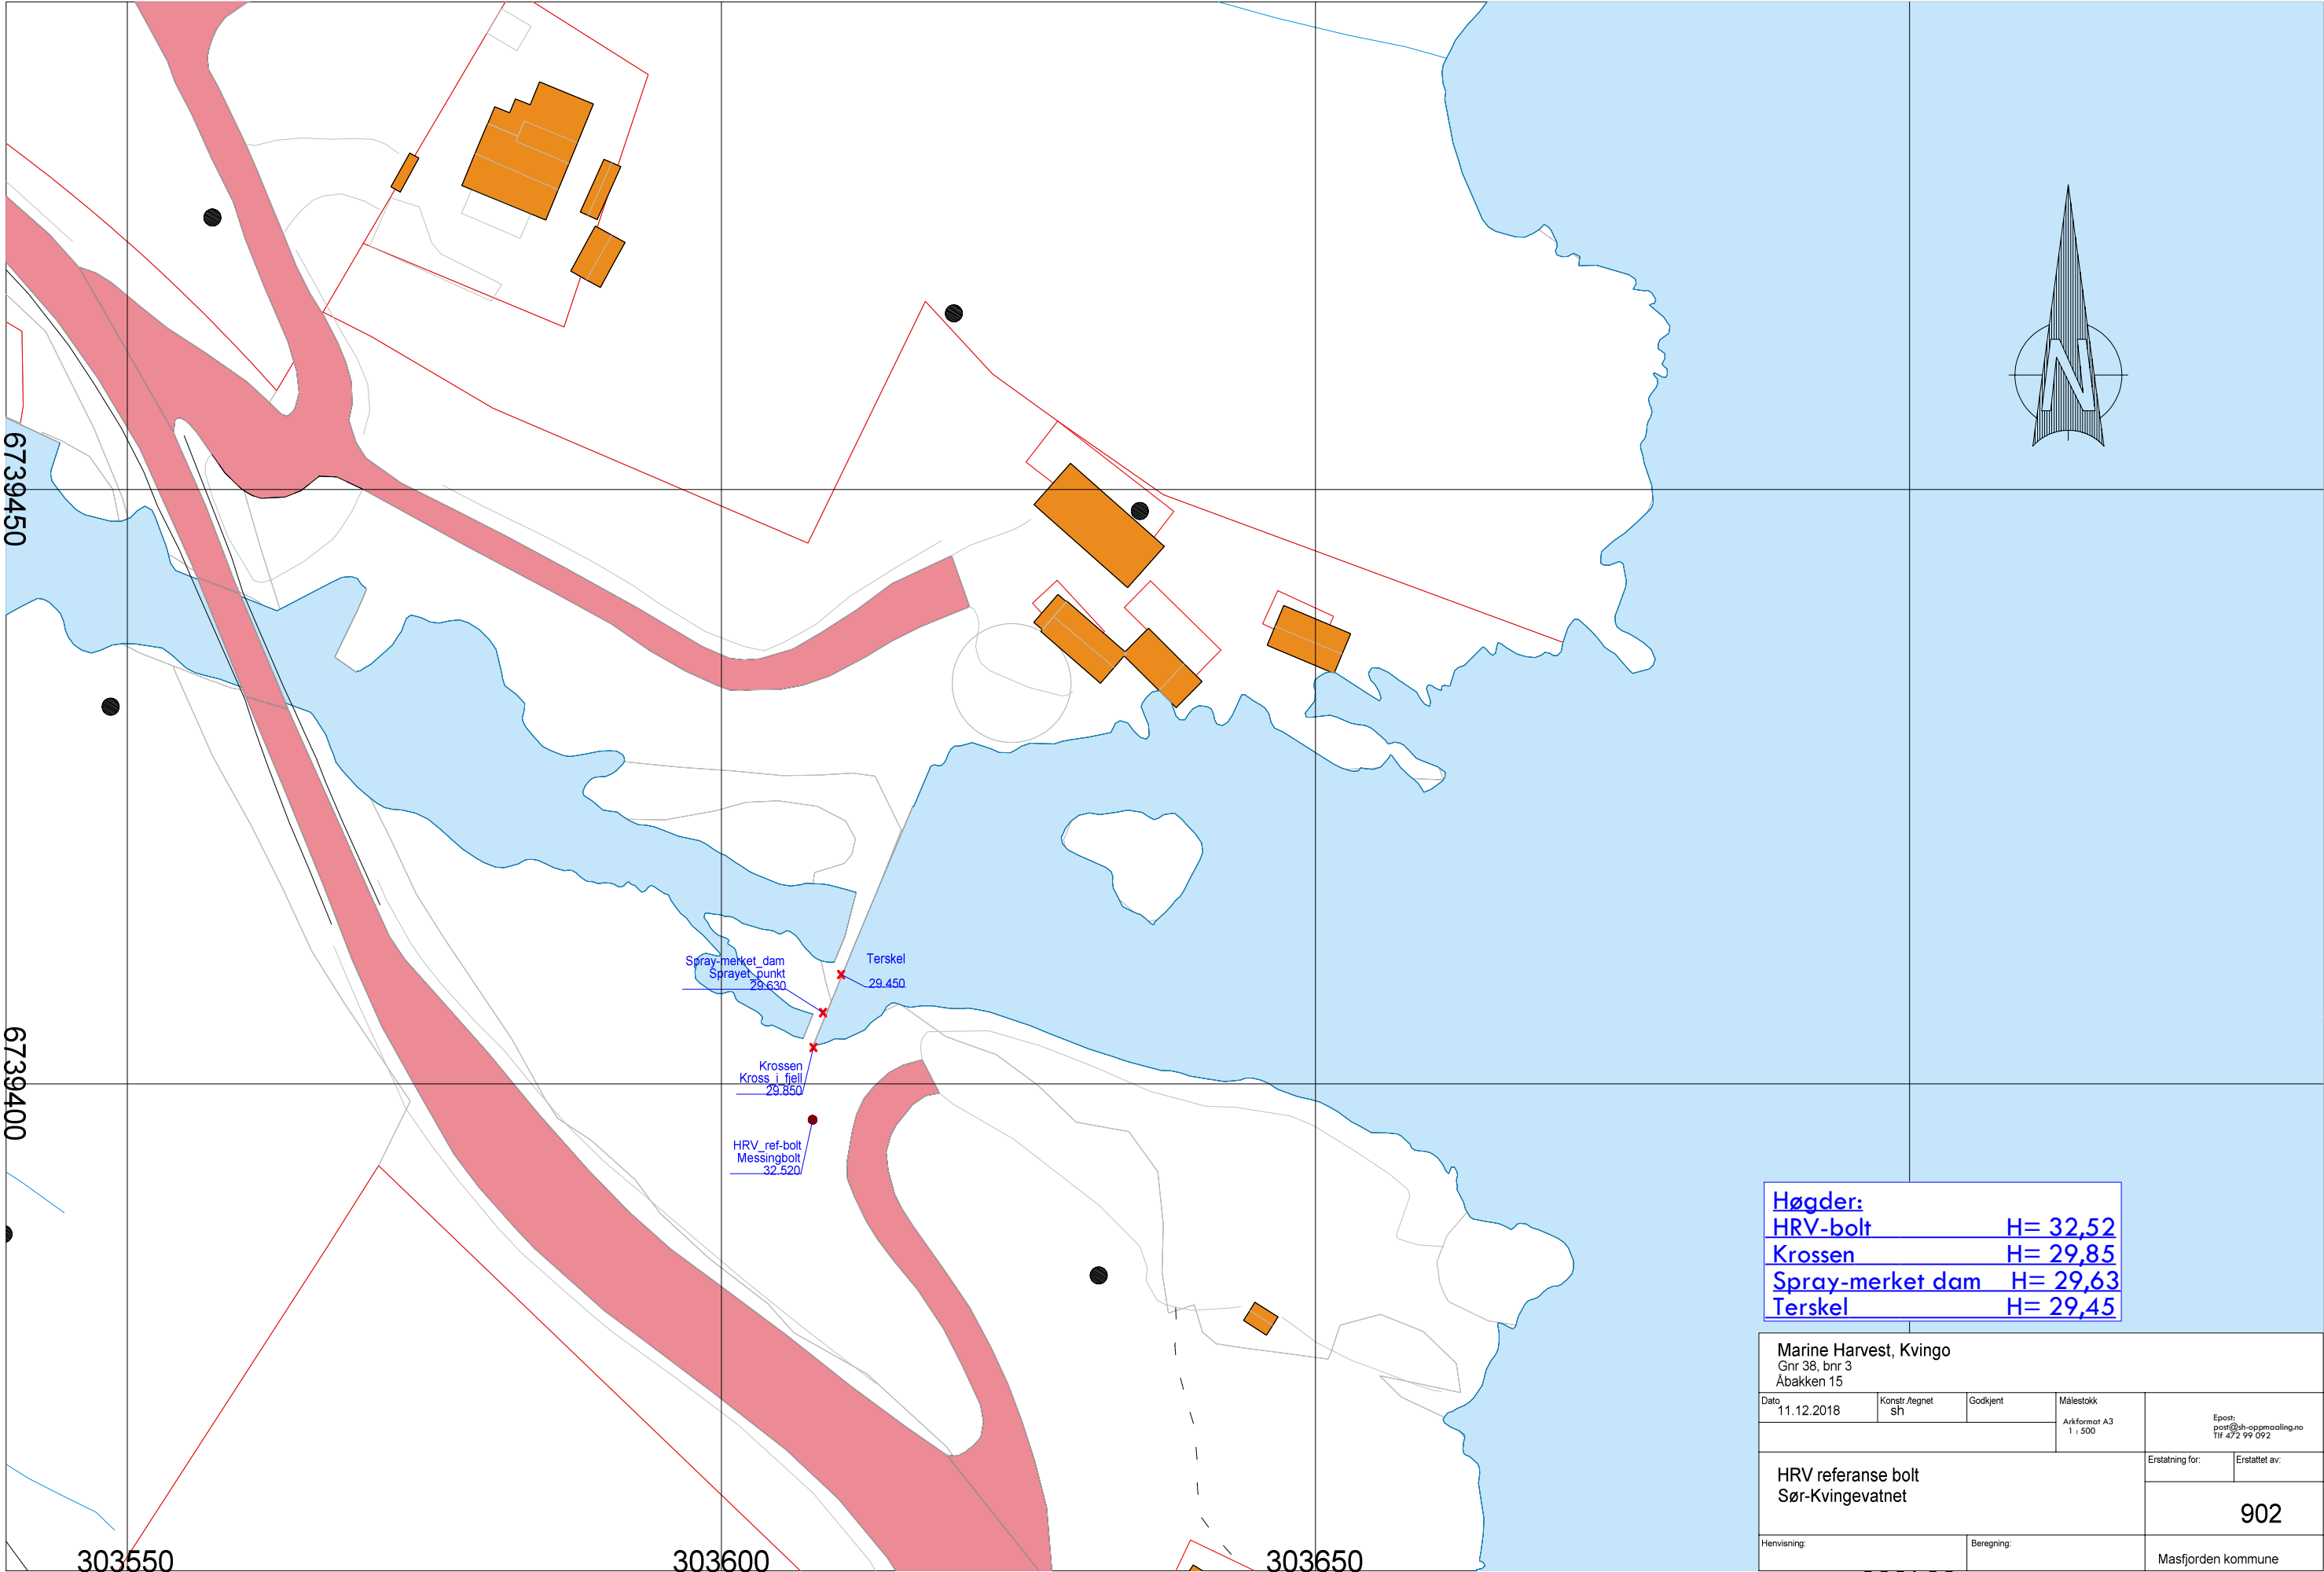

|                  |          |
|------------------|----------|
| <b>Høgder:</b>   |          |
| HRV-bolt         | H= 32,52 |
| Krossen          | H= 29,85 |
| Spray-merket dam | H= 29,63 |
| Terskel          | H= 29,45 |

|                                                       |                      |            |                                      |                                                     |
|-------------------------------------------------------|----------------------|------------|--------------------------------------|-----------------------------------------------------|
| Marine Harvest, Kvingo<br>Gnr 38, bnr 3<br>Åbakken 15 |                      |            |                                      |                                                     |
| Dato<br>11.12.2018                                    | Konstr./regnet<br>sh | Godkjent   | Malestokk<br>Arkformot A3<br>1 : 500 | Epost:<br>post@sh-oppmacalling.no<br>Tlf 472 99 092 |
| HRV referanse bolt<br>Sør-Kvingevatnet                |                      |            |                                      | Erstatning for: Erstattet av:                       |
|                                                       |                      |            |                                      | 902                                                 |
| Henvisning:                                           |                      | Beregning: |                                      | Masfjorden kommune                                  |