



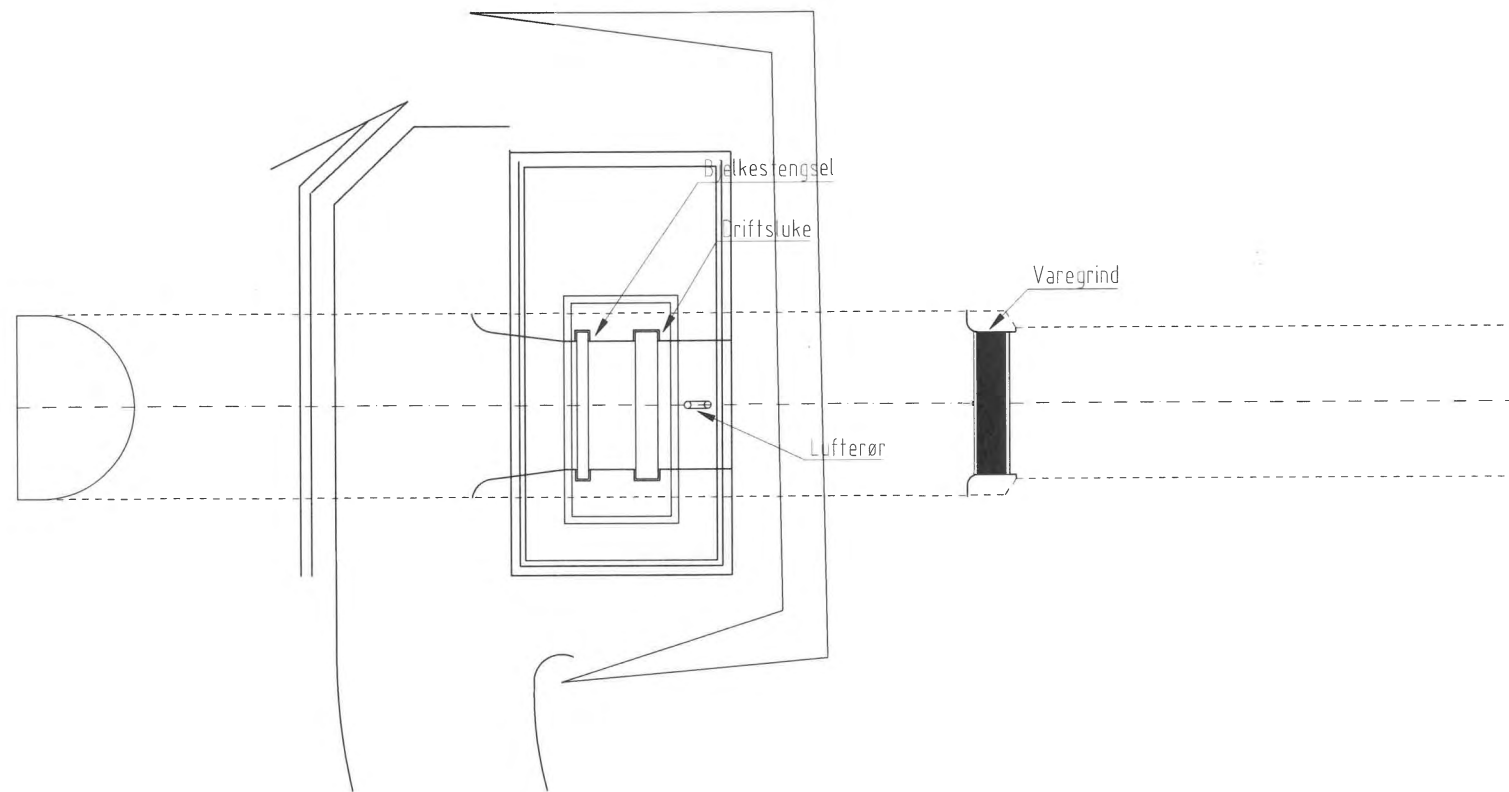

PLAN
KRAFTVERKSINNTAK I REGULERINGSMAGASIN

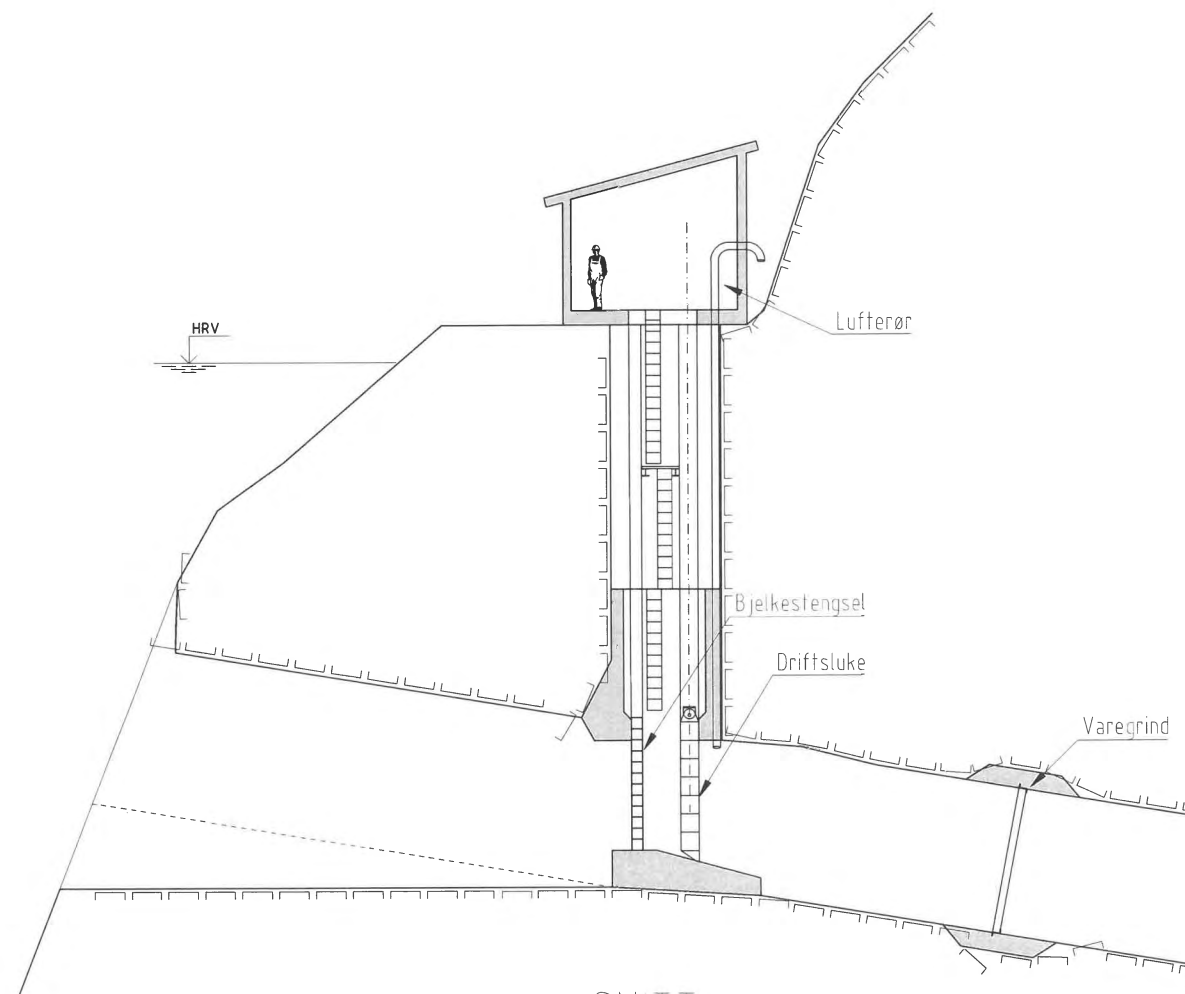

SNITT
KRAFTVERKSINNTAK I REGULERINGSMAGASIN

Tegningstittel: INNTAK PRINSIPP		Dokumentnummer: 10207955-MJE-101			
Tegningsstatus:					
Prinsipp inntak i - Litla Mjelkevatnet					