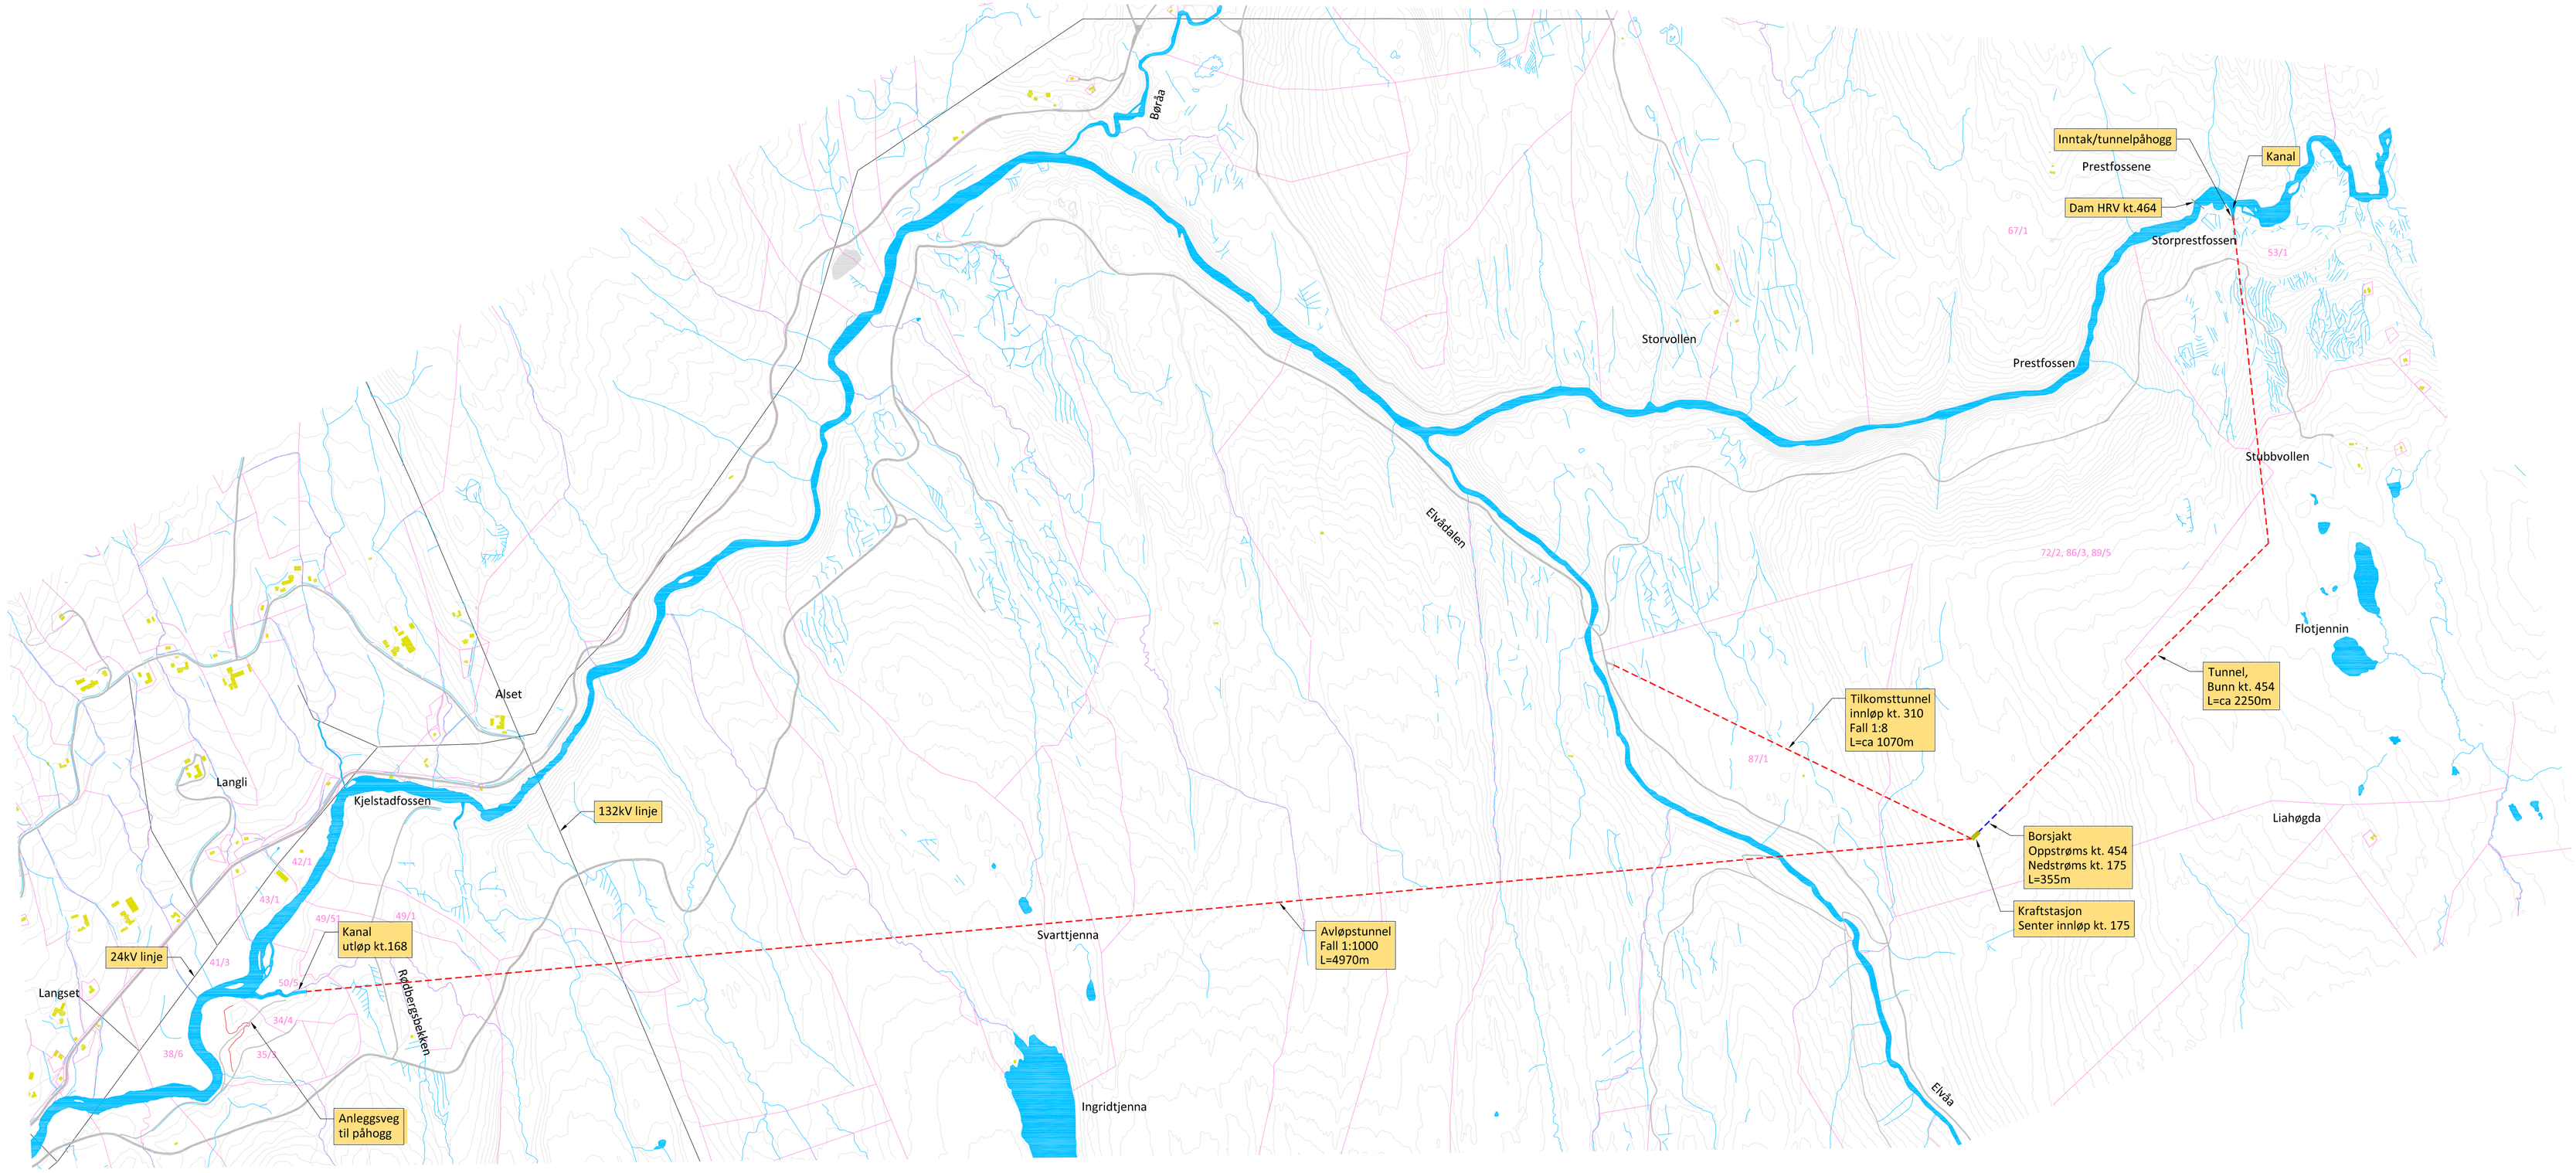

Rev.	Revisjon gjeld	Utført	Kontr.	Dato

Koordinatsystem: EUREF89 - SONE 32N
Høydesystem: NN2000

Clemens kraft AS
Garbergelva kraftverk

Situasjonsplan
Alternativ 1A

Som bygget teikning	Dato	20.06.2023
Arbeidsteikning	Teikn	MOH
Anbodsteikning	Kontr.	AF
Meldeteikning	Målestokk	1:10000
X Førebels teikning	Format	A1
Prosjekt nr. 23116	Teikning nr.	100 - 1A
		Revisjon

BYSTØL