

PLAN KRAFTSTASJONSOMRÅDE VED SVEAN
1:2000

- | | | | | |
|---------------------------------------|--|--|---|------------------------------------|
| EKSISTERENDE : | PERMANENT : | MIDLERTIDIG : | YTRE MILJØ : | RIVES : |
| — EKS. VEI | — PERMANENT VEI, OG PLASSER | — MIDLERTIDIG VEI (ANTATT PLASERING) | — KARTLAGTE NATURTYPER (SKAL IKKE BERØRES) | — RIVING AV EKSISTERENDE BYGNINGER |
| — EKS. BEBYGGELSE | — PERMANENT OPPGRADERING AV VEI OG PLASSER | — RIGGOMRÅDE | — KARTLAGT RØDLISTET ART GUBBESKJEGG | |
| — BYGNINGER TILKNYTTET SVEAN KRAFTVER | — SNUHAMMER | — RIGGOMRÅDE / MELLOMLAGRING AV MASSER | — KARTLAGTE FREMMEDARTER | |
| LINJER : | — NYE PERMANENTE KONSTRUKSJONER | — RESERVE RIGGOMRÅDE / MELLOMLAGRING AV MASSER | — KULTURMINNE | |
| — INNGREPSGRENSE | — PERMANENTE INNGREP | | — TIDLIGERE HOGSTFELT FOR SANERT KRAFTLINJE | |
| — EIENDOMSGRENSE | — GJENNFYLLING AV EKS. UTLØPSKANAL | | | |
| — NETTILKNYTNING (KABEL I GRØFT) | | | | |

TABLE

LEGEND


REFERENCES

LOCATION

GEODETIC PARAMETERS

Coordinat system : EUREF89 NTM sone 10
Height system : NN 2000

NOTES

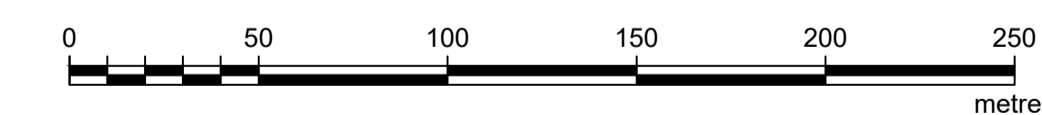

Scale 1:2000

2	NYTT RIGGOMRÅDE	NOMAST	NOKVIE	NOKLAS	18.11.2024
1	JUSTERT INNGREPSGRENSE, ENDRET MIDLERTIDIG VEI	NOMAST	NOKVIE	NOKLAS	21.05.2024
Rev.	Description	Drawn	Checked	Approved	Date
Title					Scale
SVEAN REDESIGN UTOMHUS SVEAN OVERSIKT AREALBRUKSPLAN PLAN					1:2000
Drawn					Date
NOMAST					14.03.2024
Checked					Date
NOKVIE					14.03.2024
approved					Date
NOKLAS					14.03.2024
Supplier project number					Format
10231950					A1
Statkraft projectnr.					Rev.
B5230					2
Supplier drawing nr.					Sheet
B5230-RH-042-101					1 / 1
Statkraft drawing nr.					
NN					
Func. loc.					
0173.300.001.100					

Registered for:

Statkraft
Postboks 400
1321 Lysaker
Tlf. 67 12 80 00
Fax 67 12 82 12

Supplier of drawing
SWECO
Supplier project number
10231950
Statkraft projectnr.
B5230
Format
A1
Rev.
2
Sheet
1 / 1