




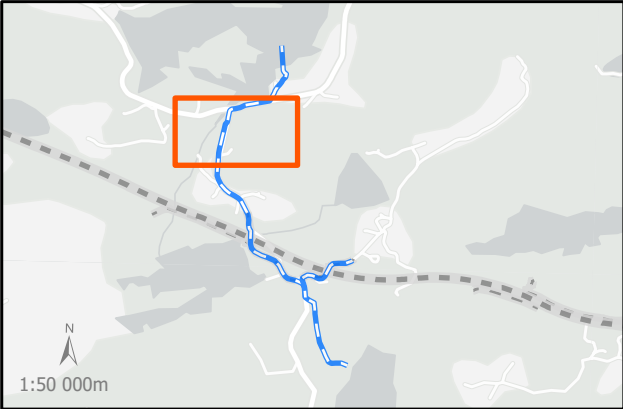

Ledning og kum		Tiltak og anlegg	
	Ny vannledning		Faresone høyspentlinje
	Provisorisk vannledning		Faresone ras- og skred
	Vannkummer		Pumpestasjon
Restriksjonsområder			Ny vei
	Automatisk freda kulturminne inkl. sikringssone		Riggområde
	Hensynssone kulturmiljø		Midlertidig erverv
	Tiltaksområde		Senterlinje E39
	Strøm riggområder		Senterlinje sideveier E39
	Strøm pumpestasjon		Eiendomsgrenser

1	Nummerering av riggområder	21.10.2025	HATO	JOFI		
Rev.	Revisjonen gjelder	Dato	Tegnet	Kontr.	Godkjent	
E39 Mandal Blørstad. Råvannsledning Detaljplan		Målestokk	Dato	13.05.2025		
		1:2000 A3	Tegnet	HATO		
			Kontr.	JOFI		
			Godkjent	ENBG		
		Arkiv bet.				
		Erstatn. for				
  		Tegning nr.			Rev.	
		2/6			1	

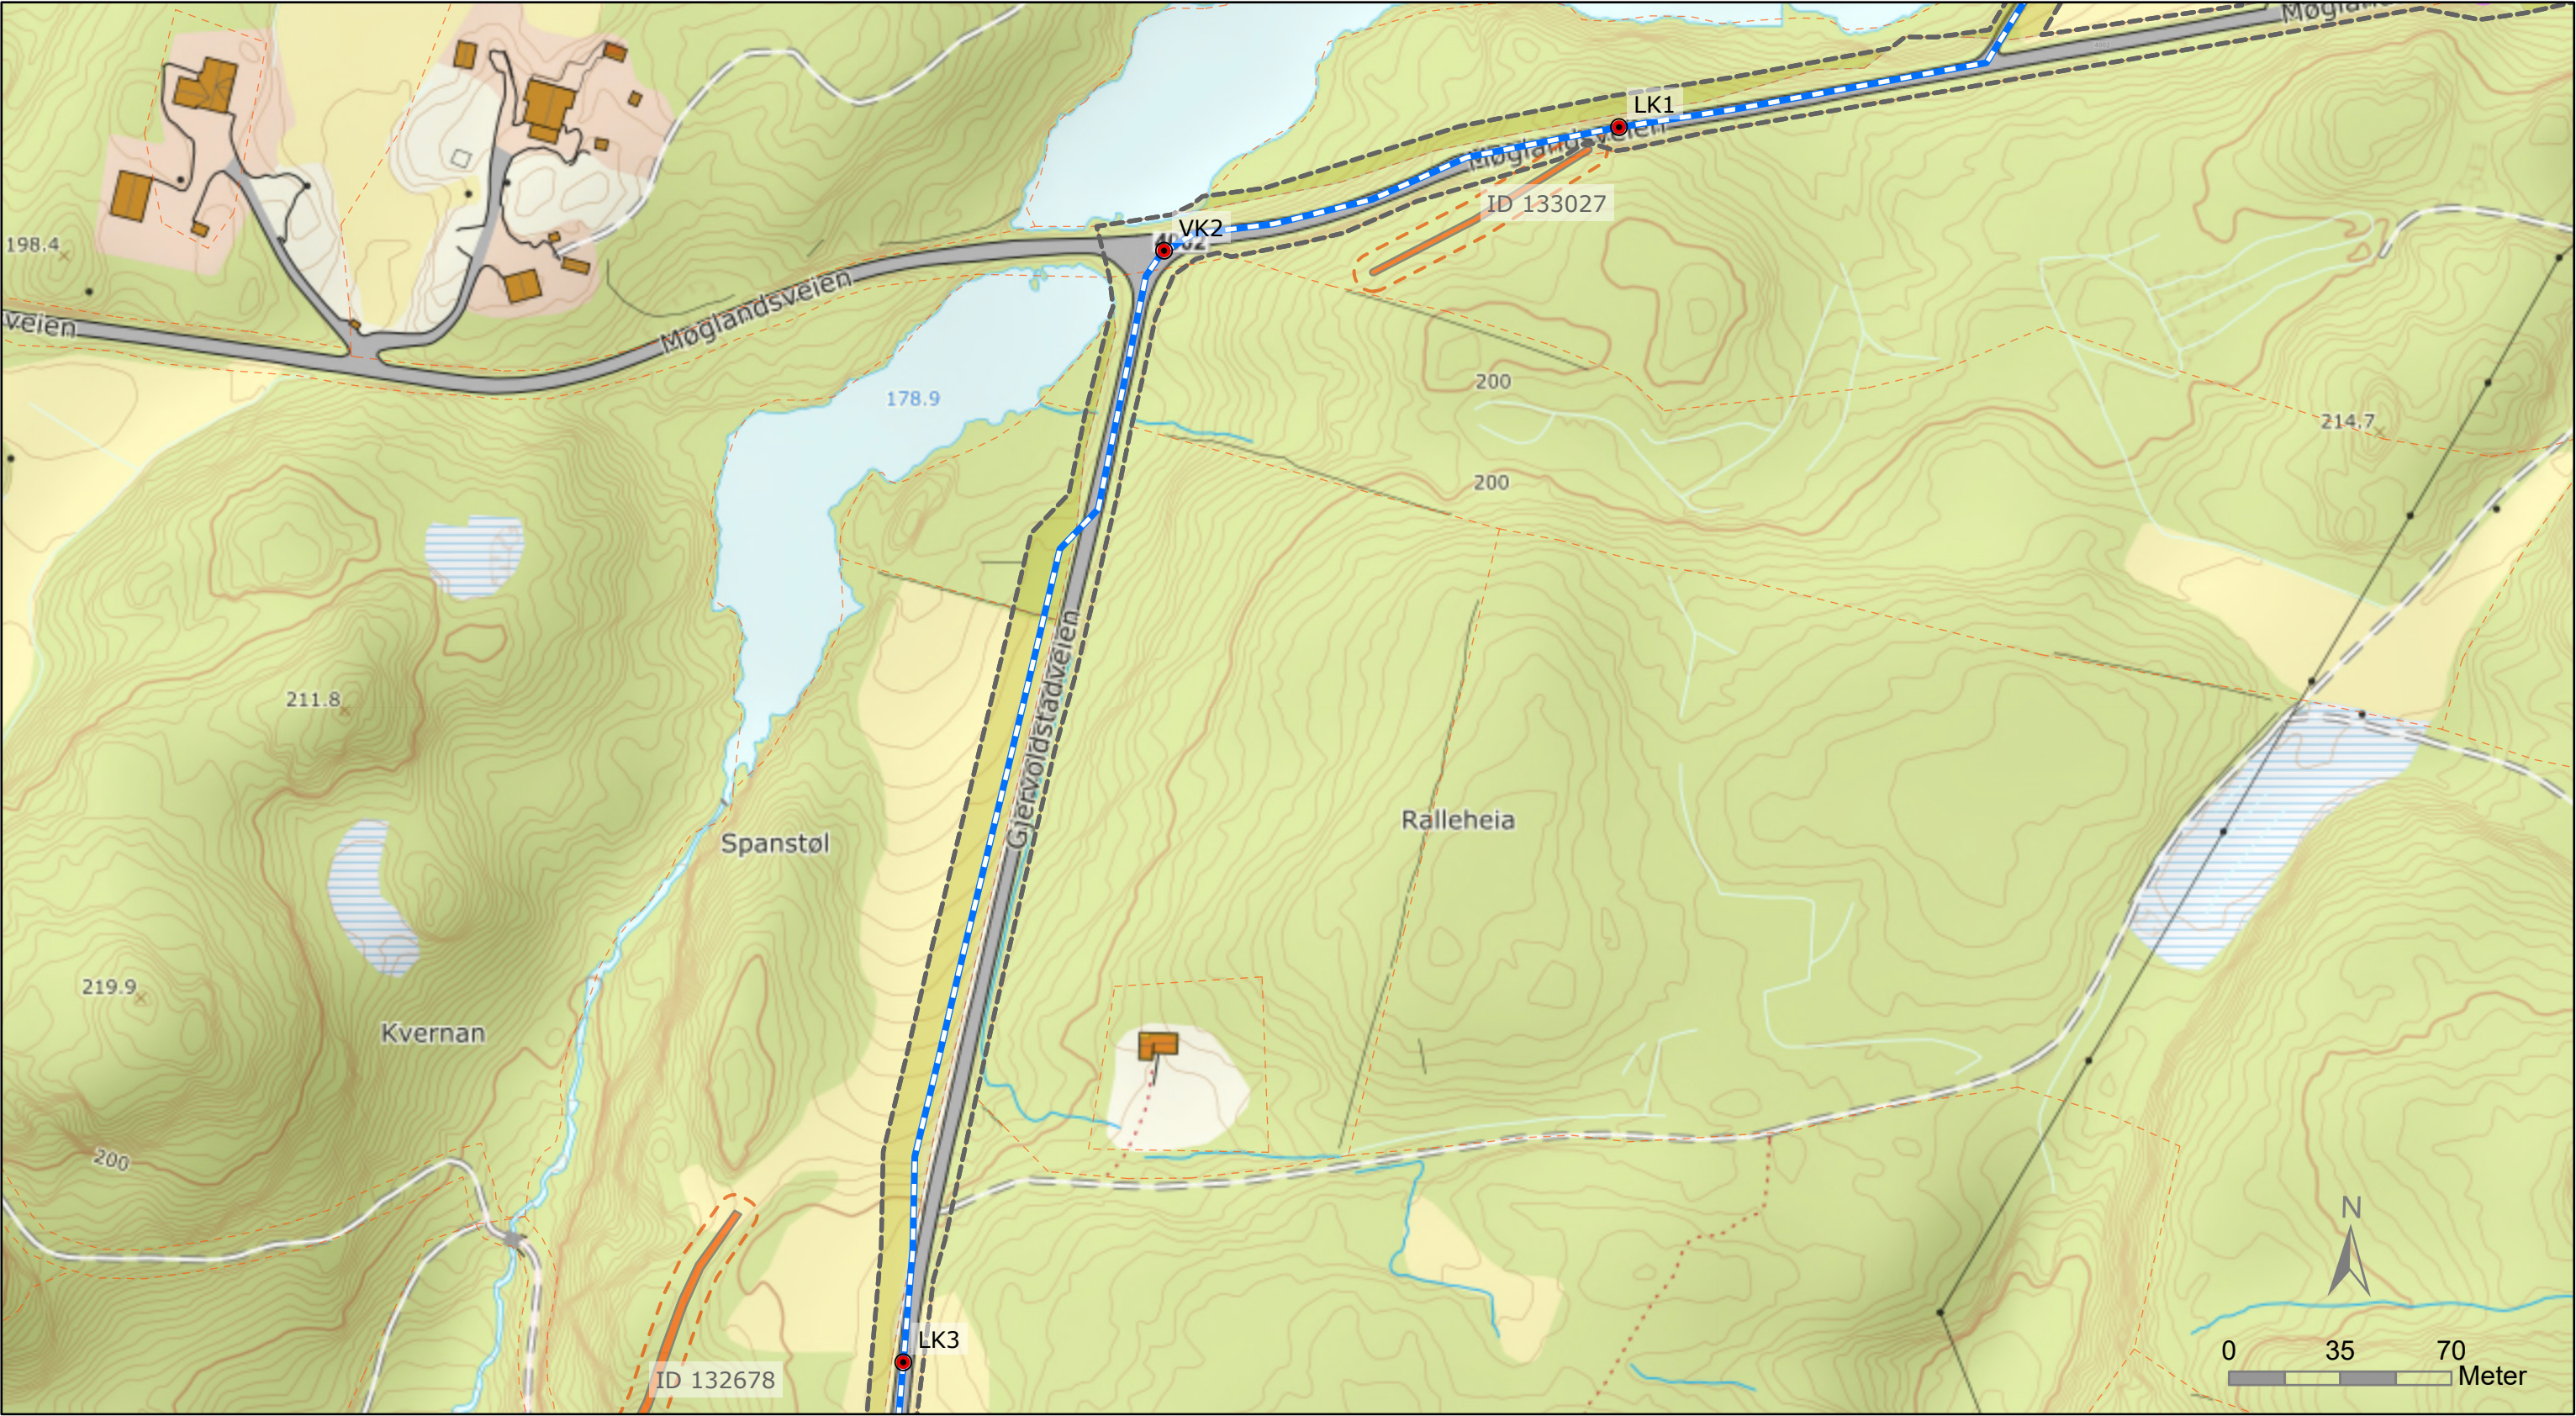

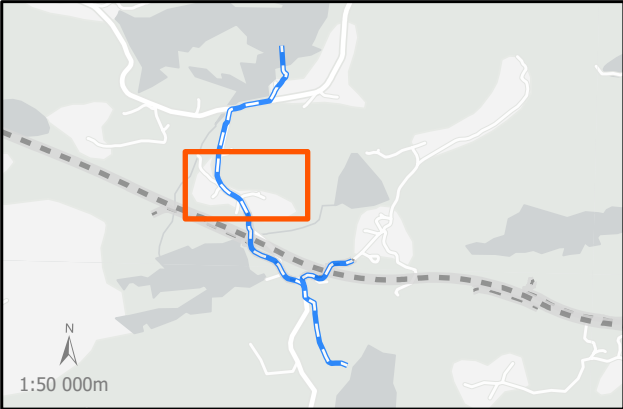

Ledning og kum

- Ny vannledning
- Provisorisk vannledning
- Vannkummer

Restriksjonsområder

- Automatisk freda kulturminne inkl. sikringssone
- Hensynssone kulturmiljø

- Faresone høyspentlinje
- Faresone ras- og skred



Tiltak og anlegg

- Pumpestasjon
- Ny vei
- Riggområde
- Midlertidig erverv

- Tiltaksområde
- Strøm riggområder
- Strøm pumpestasjon



- Senterlinje E39
- Senterlinje sideveier E39
- Eiendomsgrenser

1	Nummerering av riggområder	21.10.2025	HATO	JOFI		
Rev.	Revisjonen gjelder	Dato	Tegnet	Kontr.	Godkjent	
E39 Mandal Blørstad. Råvannsledning Detailplan		Målestokk	Dato	13.05.2025		
		1:2000 A3	Tegnet	HATO		
			Kontr.	JOFI		
			Godkjent	ENBG		
		Arkiv bet.				
		Erstatn. for				
  		Tegning nr.			Rev.	
		3/6			1	

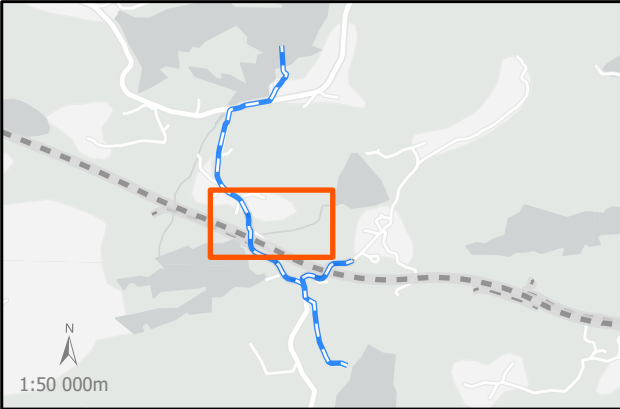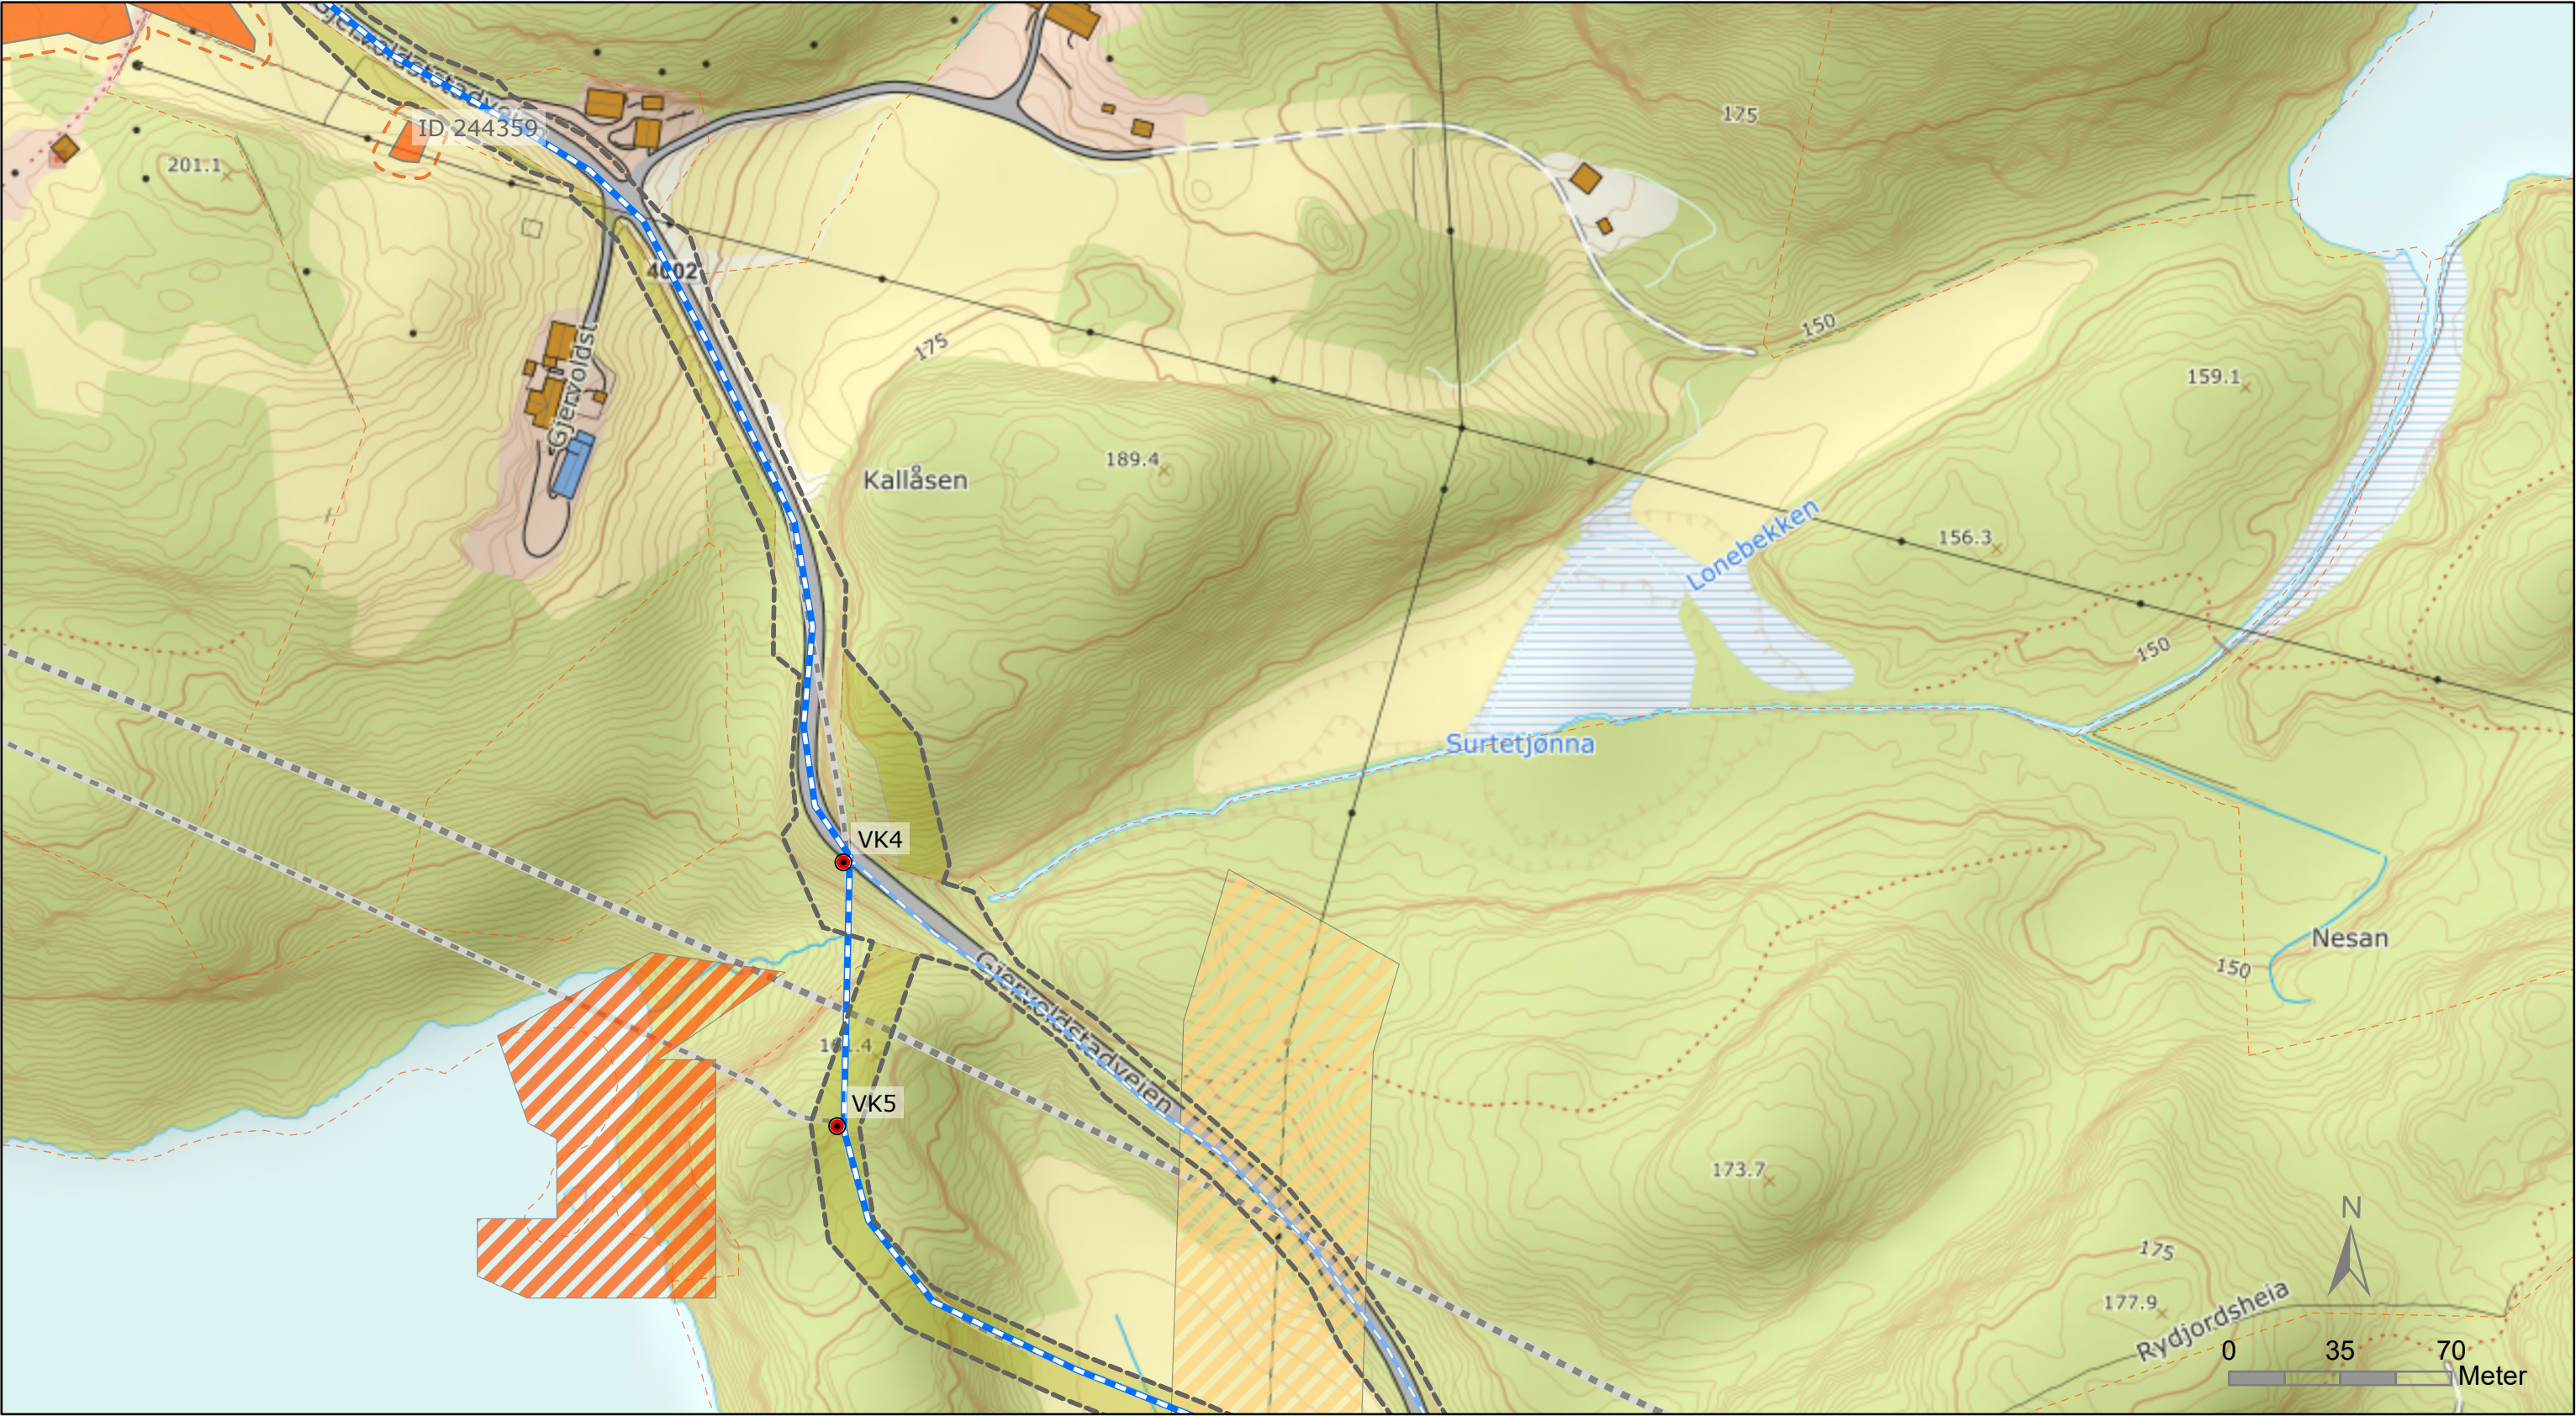

Ledning og kum		Tiltaksområde	
	Ny vannledning		Faresone høyspentlinje
	Provisorisk vannledning		Faresone ras- og skred
	Vannkummer		Strøm riggområder
Restriksjonsområder			Strøm pumpestasjon
	Automatisk freda kulturminne inkl. sikringssone		Pumpestasjon
	Hensynssone kulturmiljø		Ny vei
Tiltak og anlegg			Riggområde
			Midlertidig erverv
			Senterlinje E39
			Senterlinje sideveier E39
			Eiendomsgrenser



1	Nummerering av riggområder	21.10.2025	HATO	JOFI		
Rev.	Revisjonen gjelder	Dato	Tegnet	Kontr.	Godkjent	
E39 Mandal Blørstad. Råvannsledning Detaljplan		Målestokk	Dato	13.05.2025		
		1:2000 A3	Tegnet	HATO		
			Kontr.	JOFI		
			Godkjent	ENBG		
		Arkiv bet.				
		Erstatn. for				
  		Tegning nr.			Rev.	
			4/6	1		

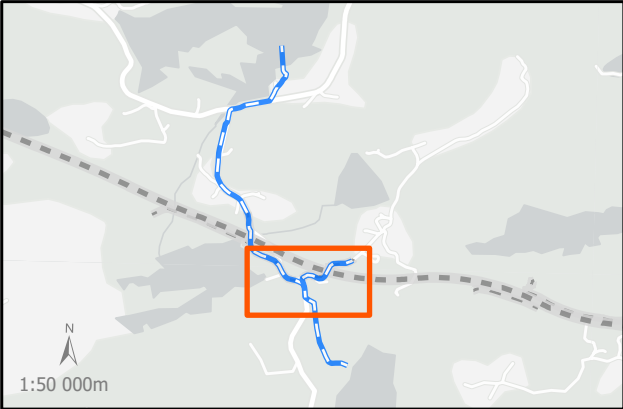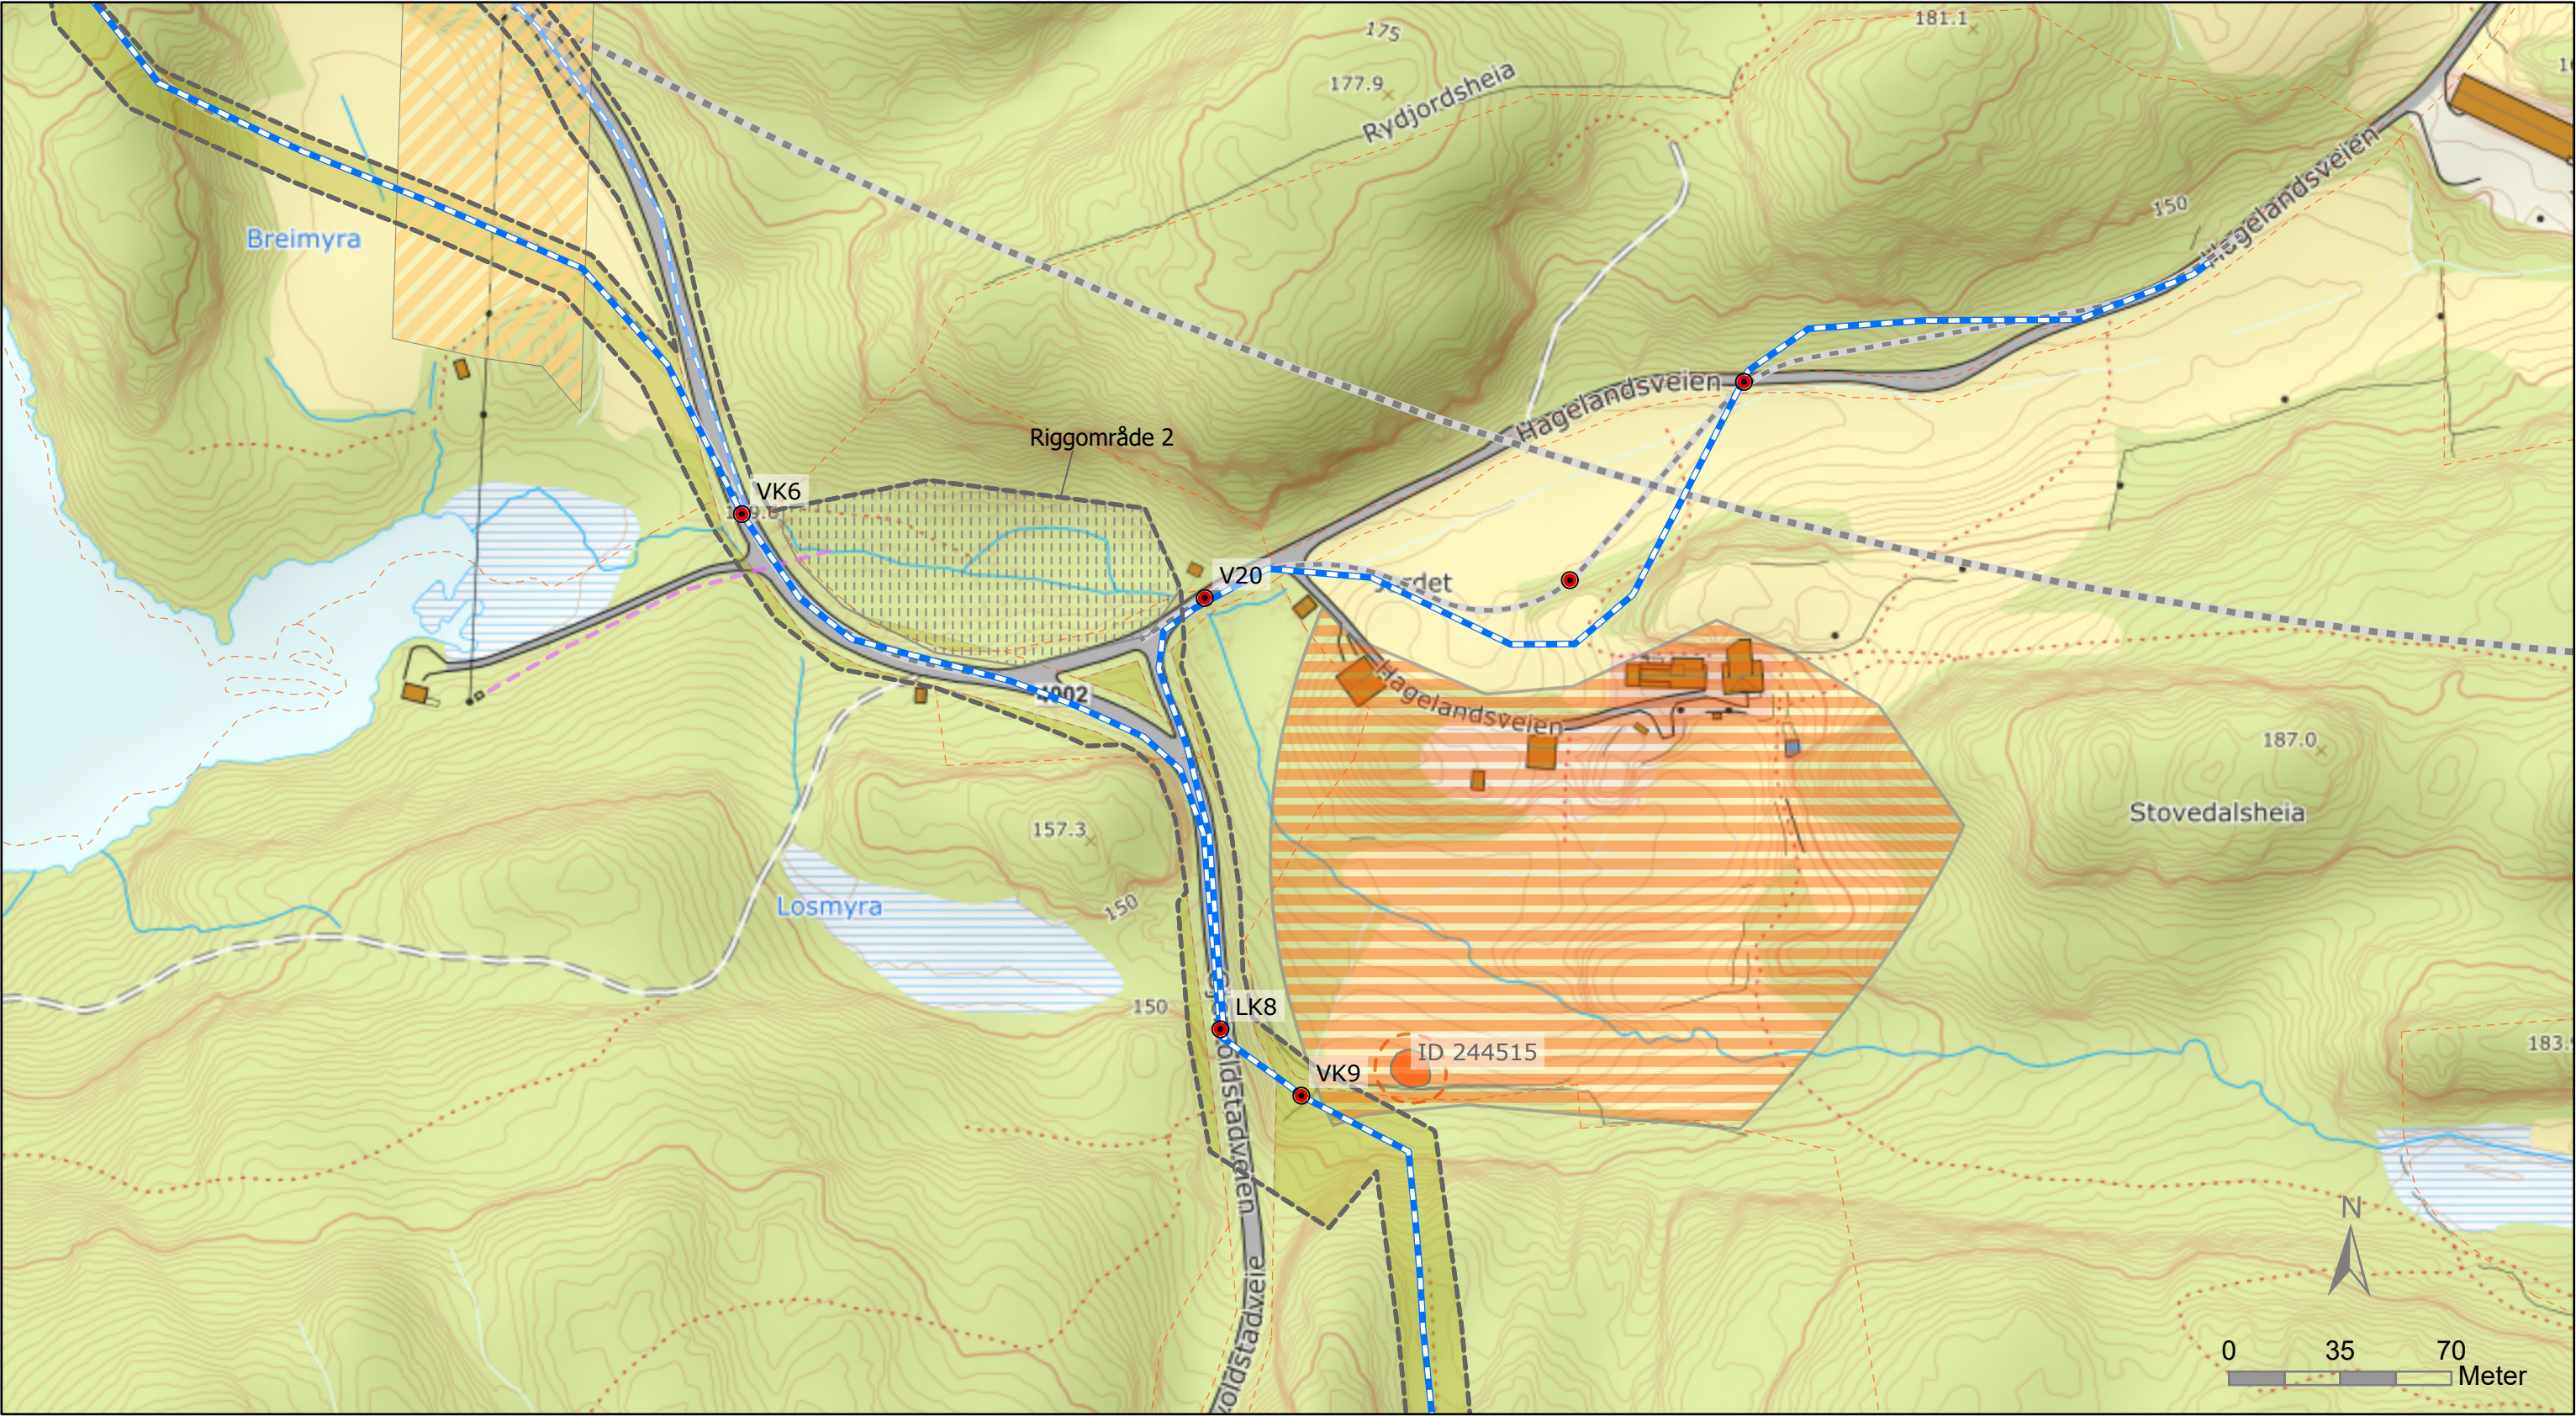

Ledning og kum		Tiltaksområde	
	Ny vannledning		Faresone høyspentlinje
	Provisorisk vannledning		Faresone ras- og skred
	Vannkummer		Pumpestasjon
Restriksjonsområder			Ny vei
	Automatisk freda kulturminne inkl. sikringssone		Riggområde
	Hensynssone kulturmiljø		Midlertidig erverv
			Senterlinje E39
			Senterlinje sideveier E39
			Eiendomsgrenser

1	Nummerering av riggområder	21.10.2025	HATO	JOFI		
Rev.	Revisjonen gjelder	Dato	Tegnet	Kontr.	Godkjent	
E39 Mandal Blørstad. Råvannsledning Detaljplan		Målestokk	Dato	13.05.2025		
		1:2000 A3	Tegnet	HATO		
			Kontr.	JOFI		
			Godkjent	ENBG		
		Arkiv bet.				
		Erstatn. for				
  		Tegning nr.			Rev.	
		5/6			1	



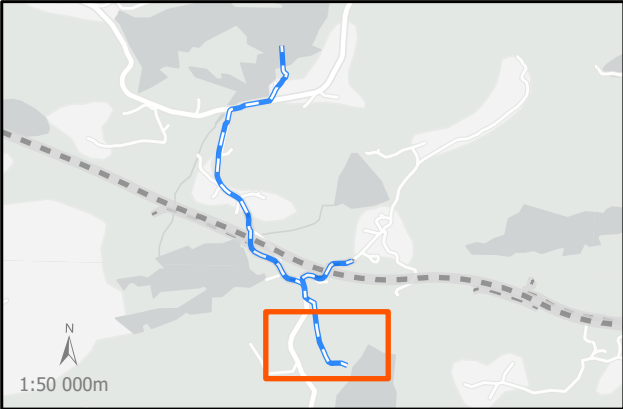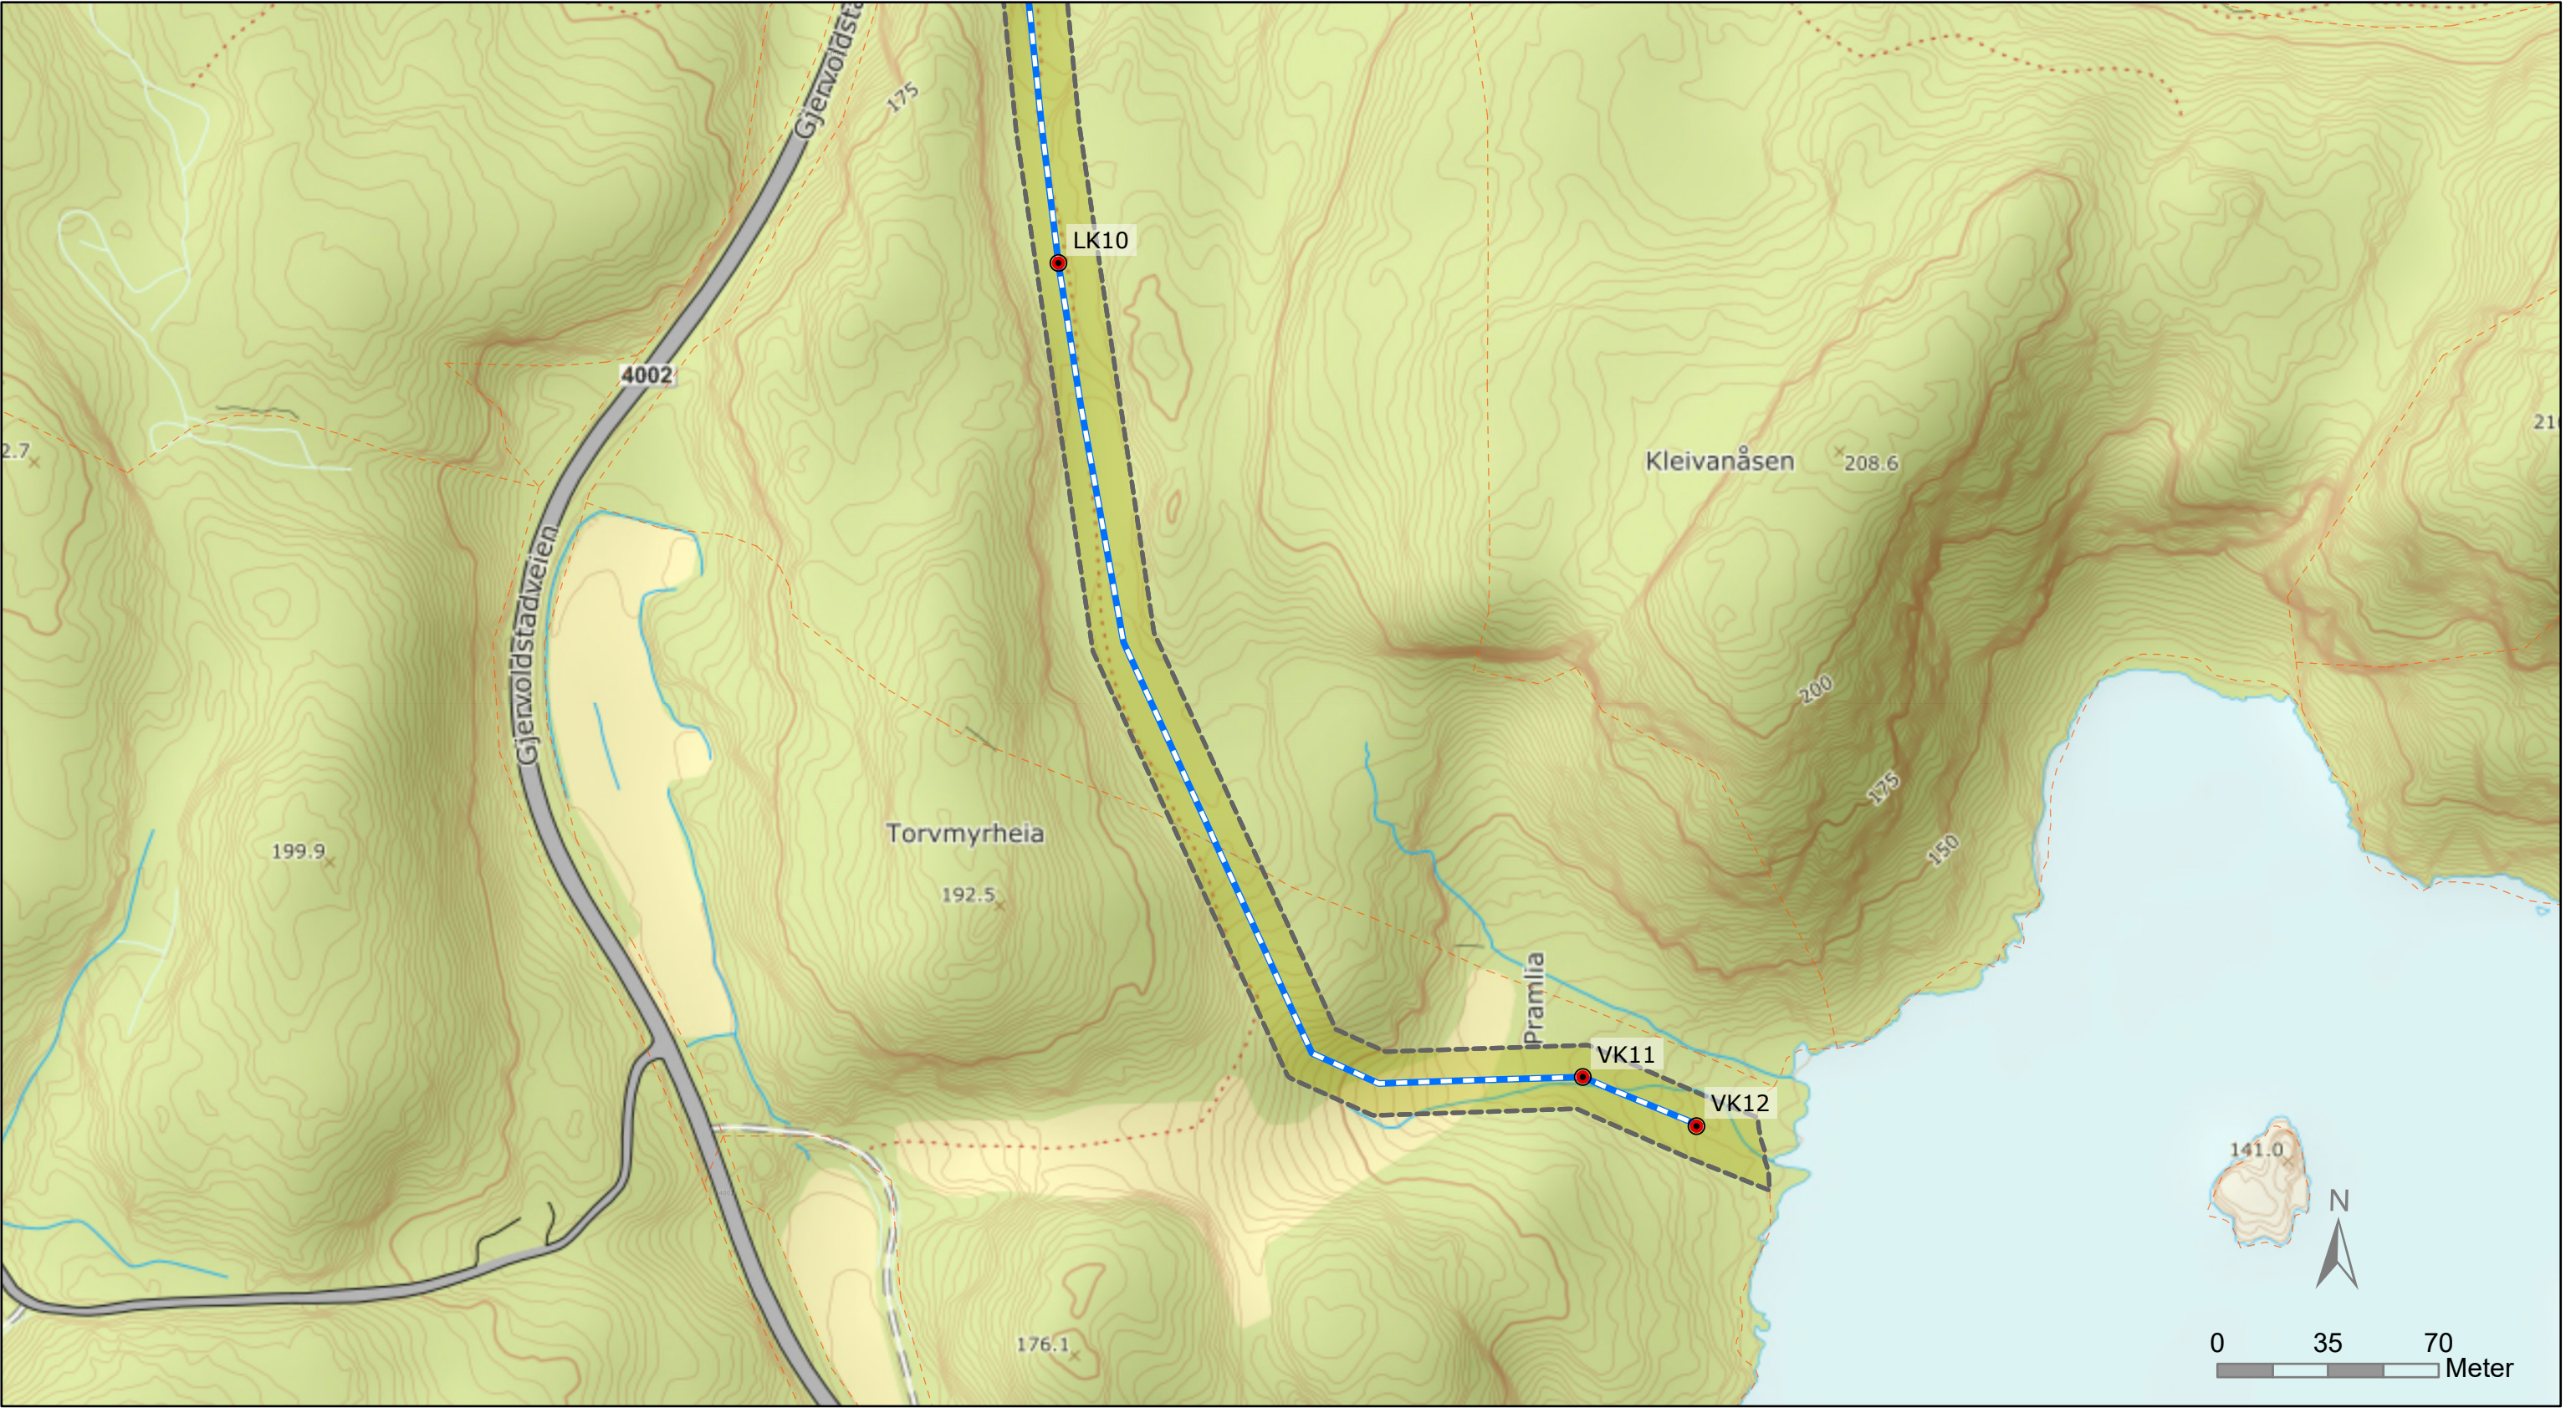

Ledning og kum

- Ny vannledning
- Provisorisk vannledning
- Vannkummer

Restriksjonsområder

- Automatisk freda kulturminne inkl. sikringssone
- Hensynssone kulturmiljø

- Faresone høyspentlinje
- Faresone ras- og skred

Tiltak og anlegg

- Pumpestasjon
- Ny vei
- Riggområde
- Midlertidig erverv

- Tiltaksområde
- Strøm riggområder
- Strøm pumpestasjon
- Senterlinje E39
- Senterlinje sideveier E39
- Eiendomsgrenser

1	Nummerering av riggområder	21.10.2025	HATO	JOFI		
Rev.	Revisjonen gjelder	Dato	Tegnet	Kontr.	Godkjent	
E39 Mandal Blørstad. Råvannsledning Detaljplan		Målestokk	Dato	13.05.2025		
		1:2000 A3	Tegnet	HATO		
			Kontr.	JOFI		
			Godkjent	ENBG		
		Arkiv bet.				
		Erstatn. for				
		Tegning nr.			Rev.	
		6/6			1	