




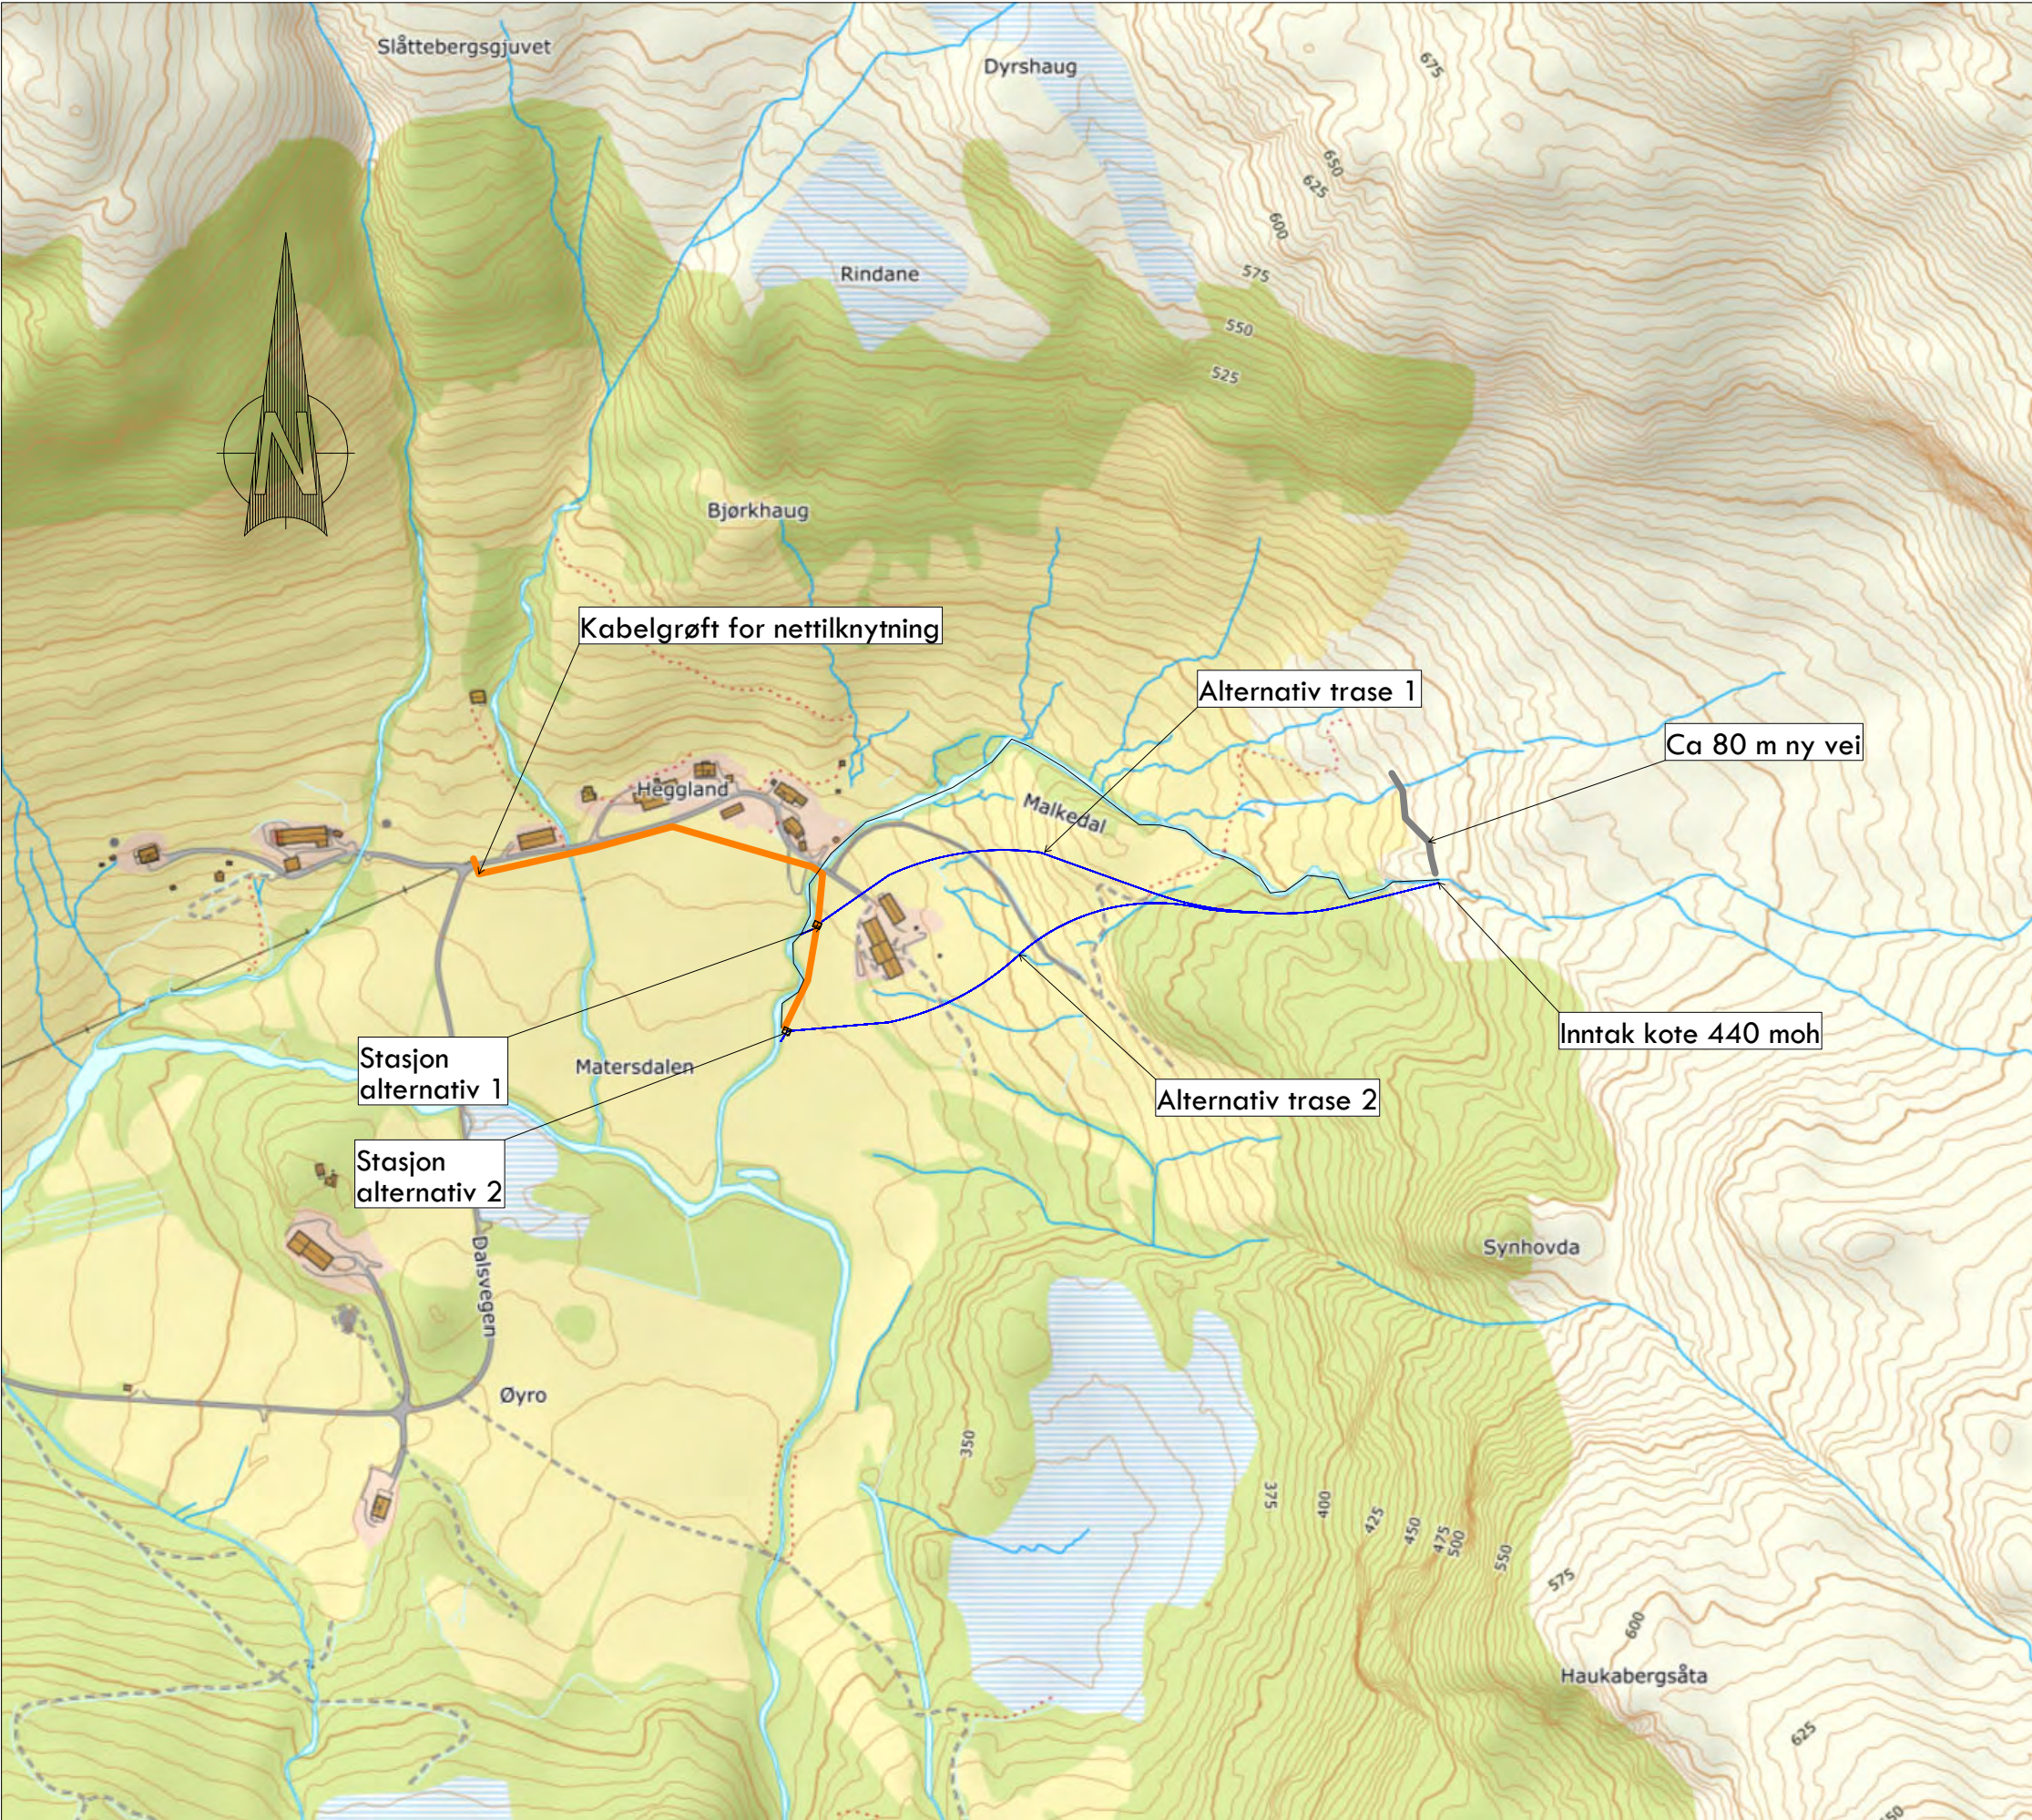

Hordaland A/S
Rørteknikk

Dato 18.01.2023	Konstr./tegnet RN	Godkjent ÅÅ	Målestokk 1:5000		
EUREF89 - SONE 32			NN 2000 høyder	Erstatning for:	Erstattet av:
Oversiktskart 1:5000 Kraftverk Sigurd Hegland				902	
Henvisning:		Beregning:			