

# Vedlegg 2A - Tegninger av transformatoranlegg og koblingsanlegg



*Figur 1 Oversikt over omsøkt anlegg.*




*Figur 2 Nærbilde av omsøkt transformatorbygg.*




*Figur 3 Omsøkt 132 kV koblingsanlegg.*




*Figur 4 Kaggefoss transformatorstasjon. Omsøkte tiltak er beskrevet i søknaden.*

 


ØST

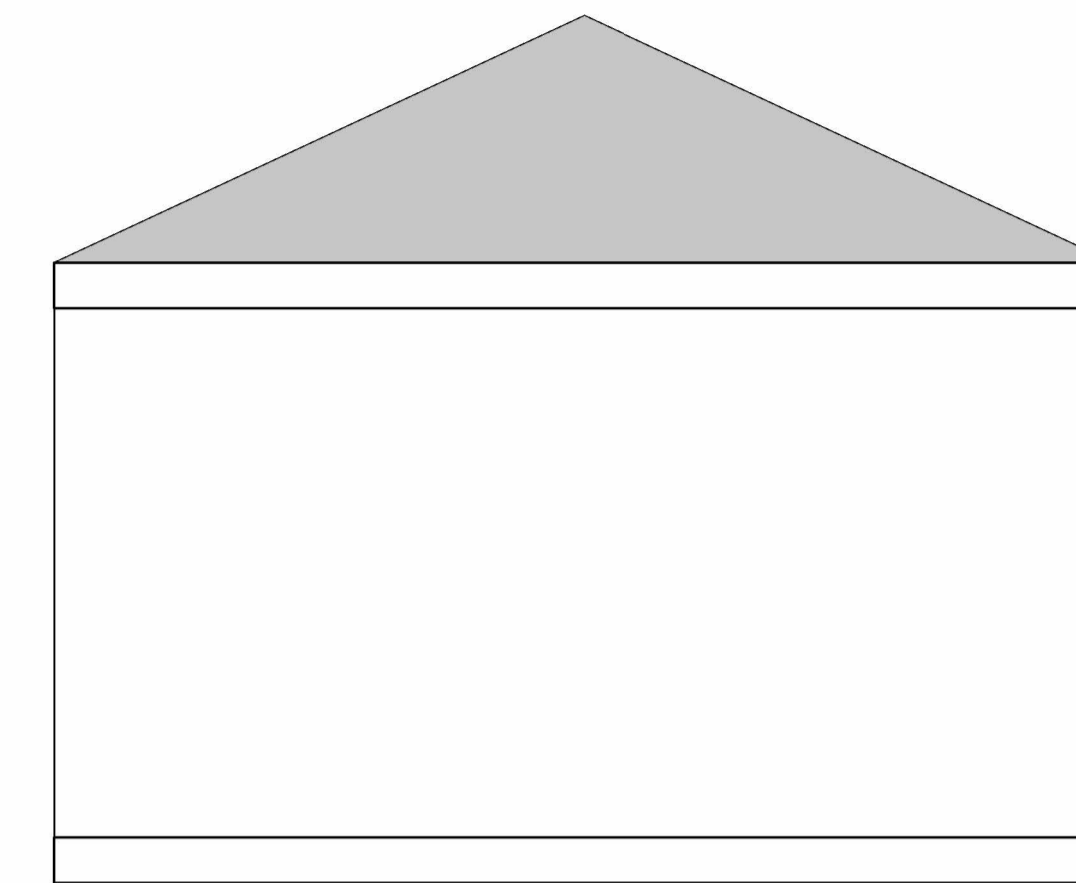

NORD

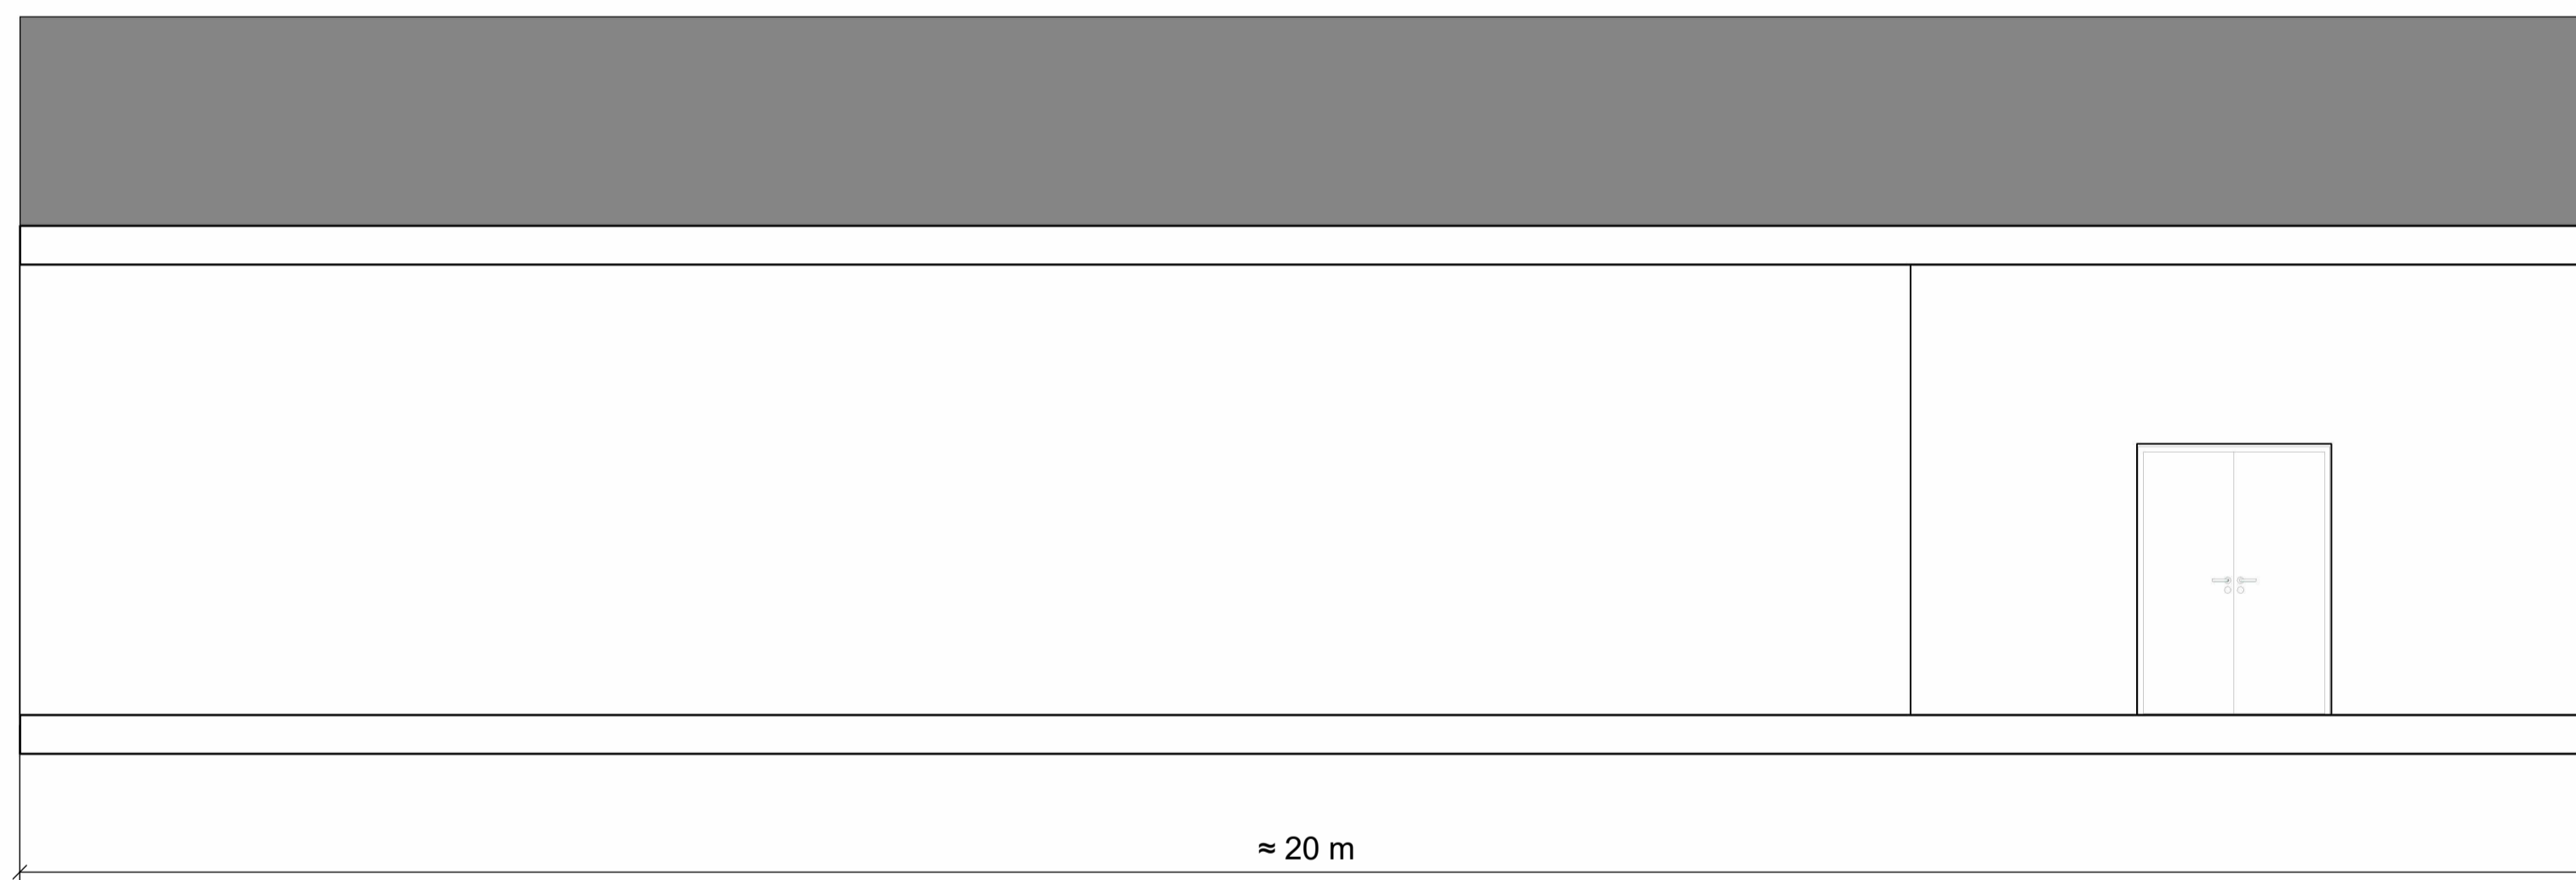


VEST

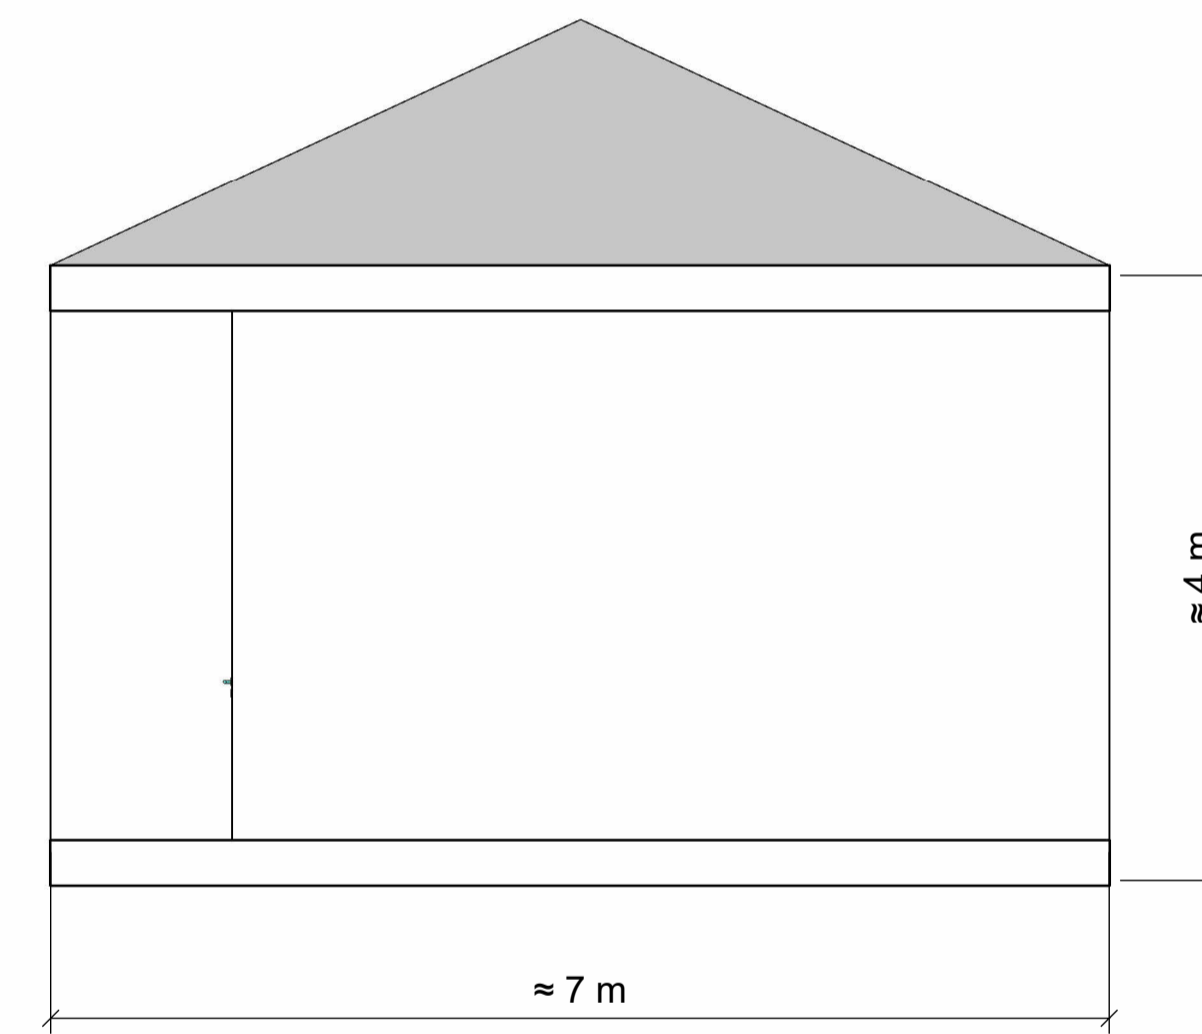


SØR


01A	2025-12-19	For konsesjonssøknad	MarLun	JAHag	JAHag
Rev.	Dato	Beskrivelse	Utarbeidet	Fagkontroll	Godkjent
<p>Dette dokumentet er utarbeidet av Norconsult som del av det oppdraget som fremgår nedenfor. Opphavsretten tilhører Norconsult. Dokumentet må bare benyttes til det formål som oppdragsavtalen beskriver, og må ikke kopieres eller gjøres tilgjengelig på annen måte eller i større utstrekning enn formålet tilsier.</p>					
<p>Å Energi</p>					<p>Målestokk (gjelder A1) 1 : 50</p>
<p>Kaggefoss kraftverk - Bygg og grunn Fasadetegninger stasjonsbygg</p>					
<p>Vedlegg konsesjonssøknad</p>					
<p>Norconsult</p>		<p>Oppdragsnummer 52409847</p>	<p>Tegningsnummer B-03-40-01-01</p>	<p>Revisjon 01A</p>	

 


ØST

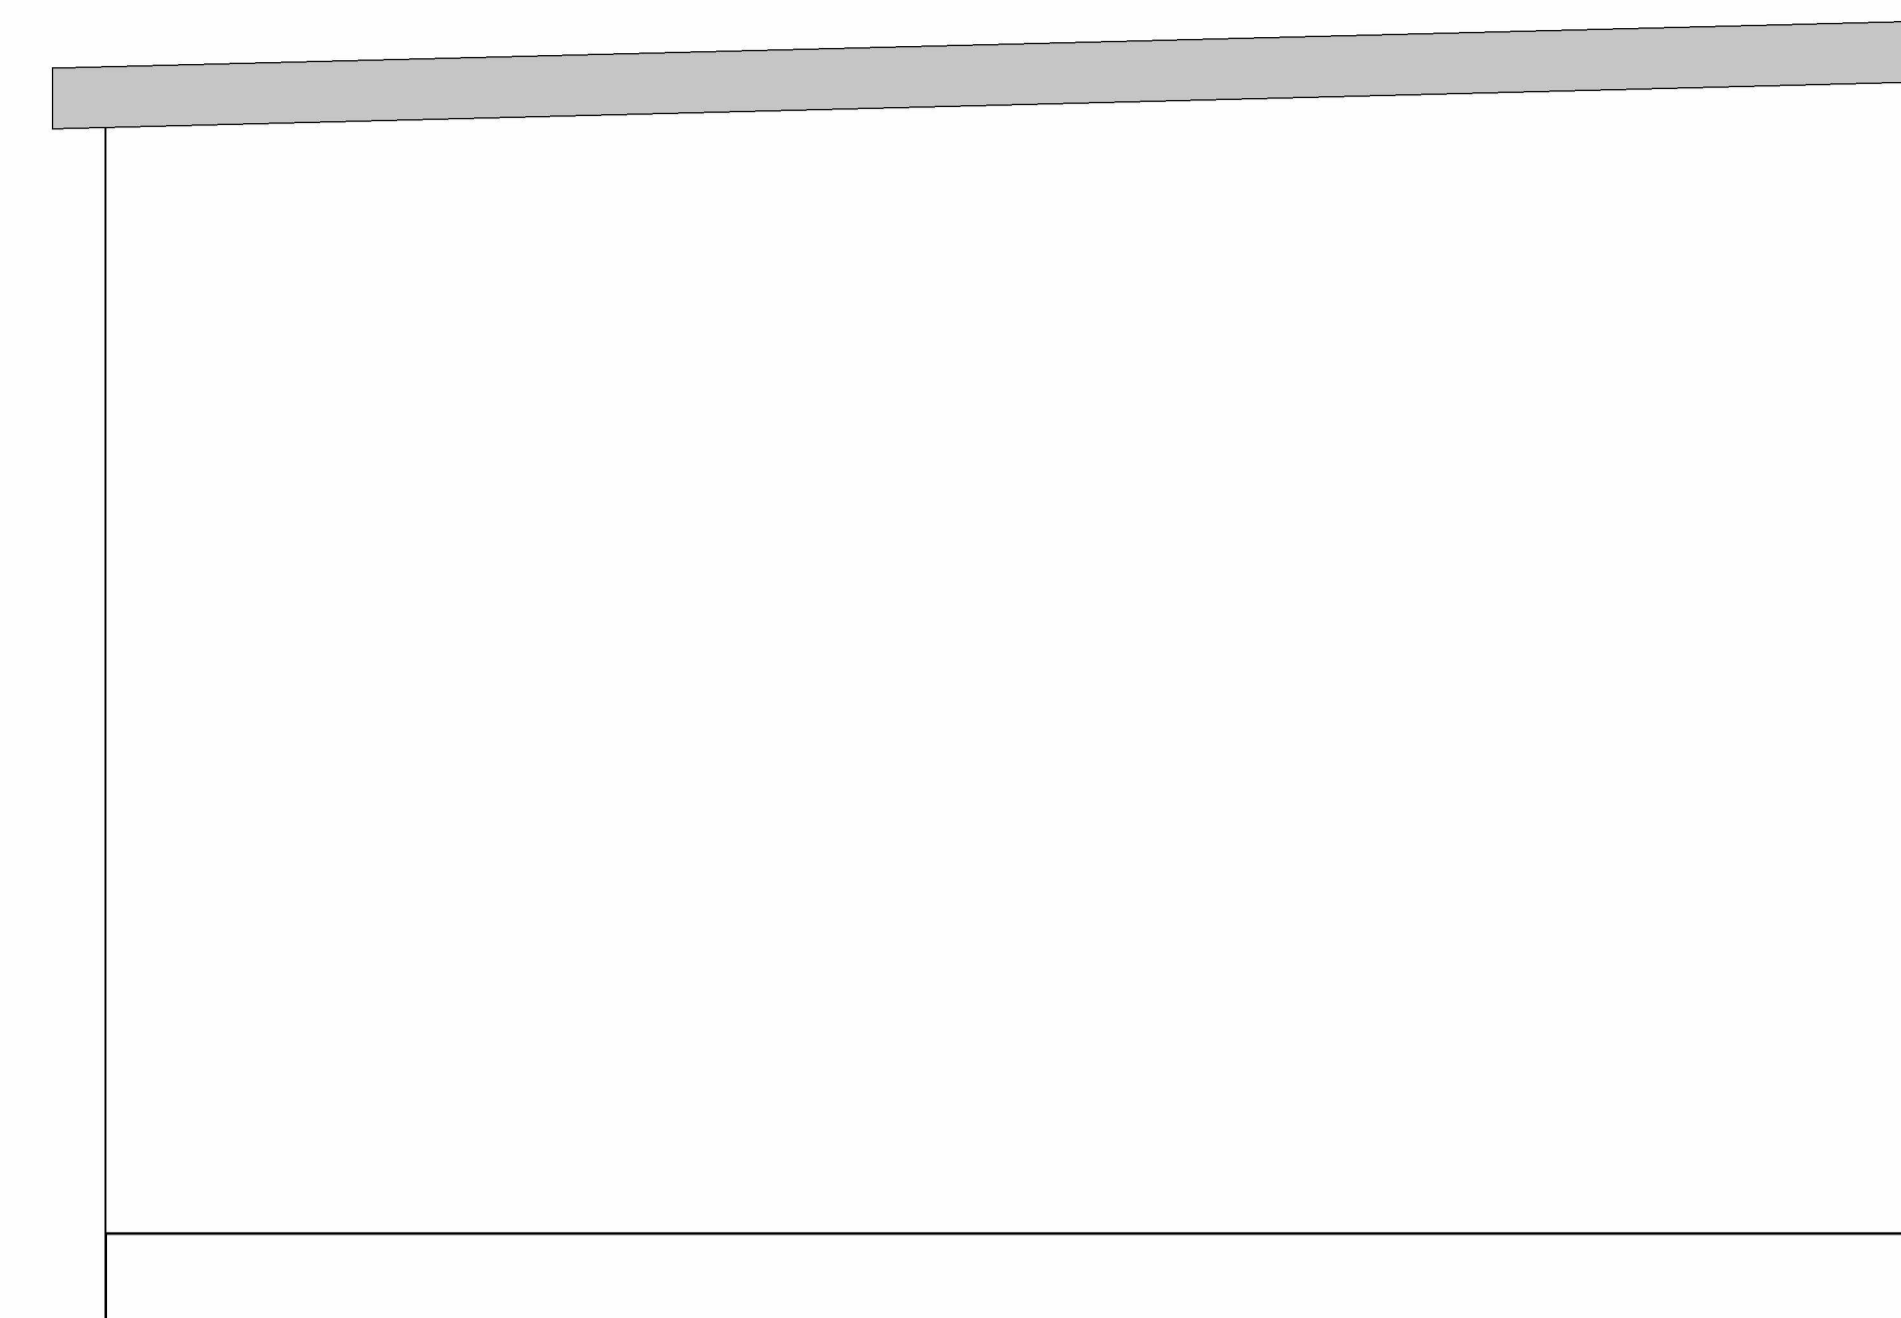

NORD

 

VEST

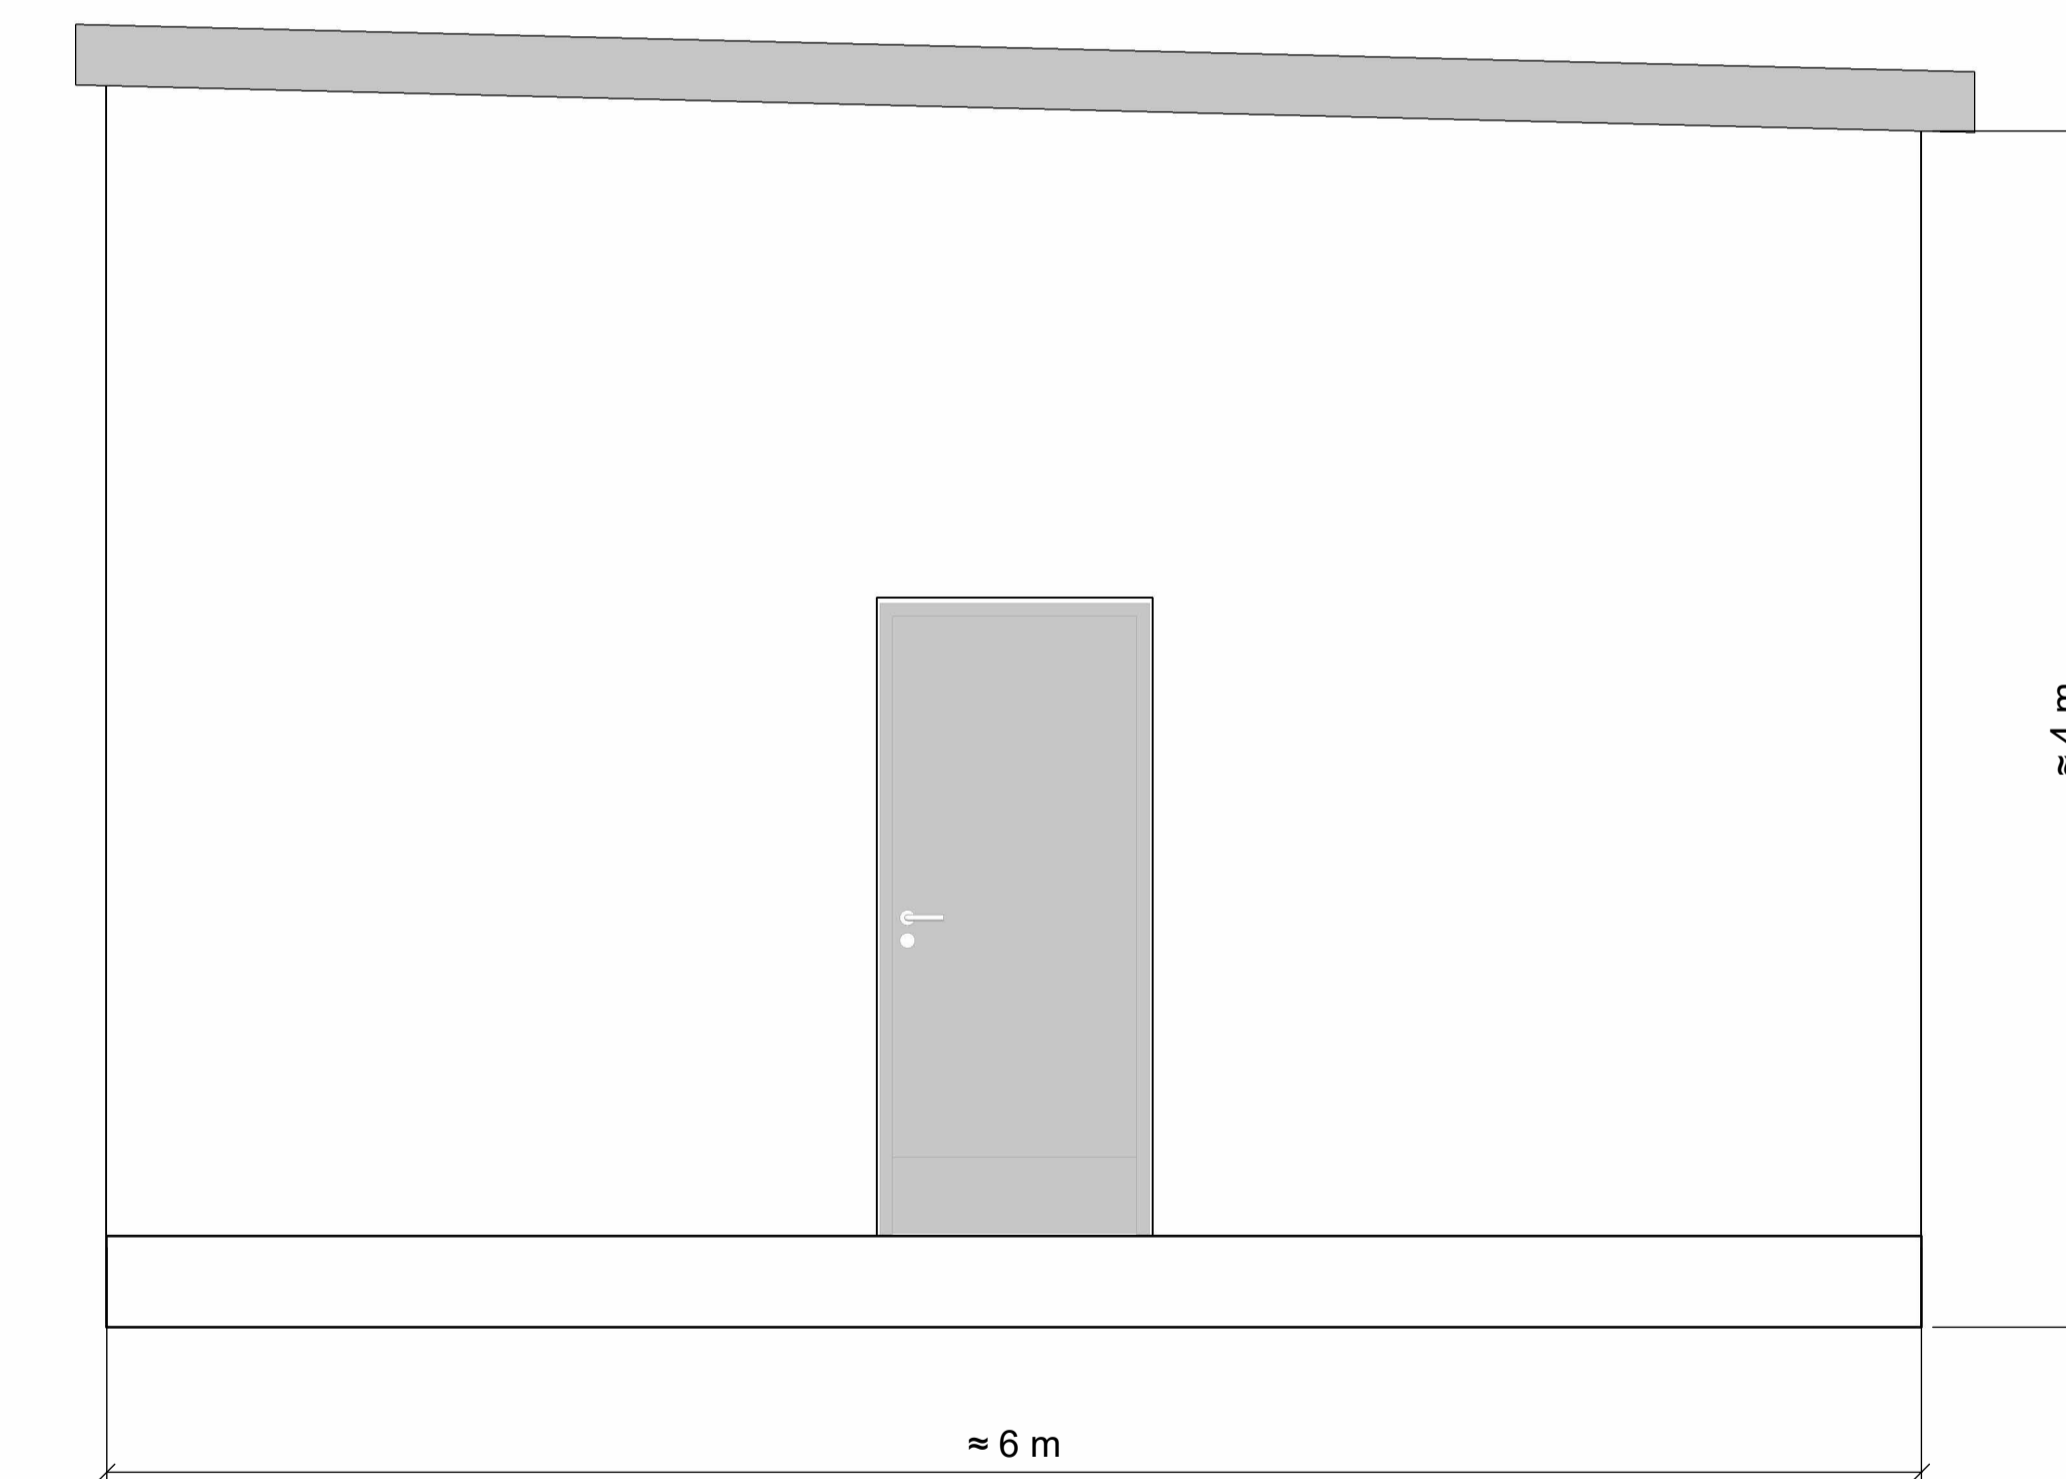

SØR

01A	2025-12-19	For konsesjonssøknad	MarLun	JAHag	JAHag
Rev.	Dato	Beskrivelse	Utarbeidet	Fagkontroll	Godkjent
<p>Dette dokumentet er utarbeidet av Norconsult som del av det oppdraget som fremgår nedenfor. Opphavsretten tilhører Norconsult. Dokumentet må bare benyttes til det formål som oppdragsavtalen beskriver, og må ikke kopieres eller gjøres tilgjengelig på annen måte eller i større utstrekning enn formålet tilsier.</p>					
<p>Å Energi</p>					<p>Målestokk (gjelder A1) 1 : 25</p>
<p>Kaggefoss kraftverk - Bygg og grunn Fasadetegninger stasjonsbygg ÅEVK</p>					
<p>Vedlegg konsesjonssøknad</p>					
<p>Norconsult</p>		<p>Oppdragsnummer 52409847</p>	<p>Tegningsnummer B-03-00-01-02</p>	<p>Revisjon 01A</p>	