


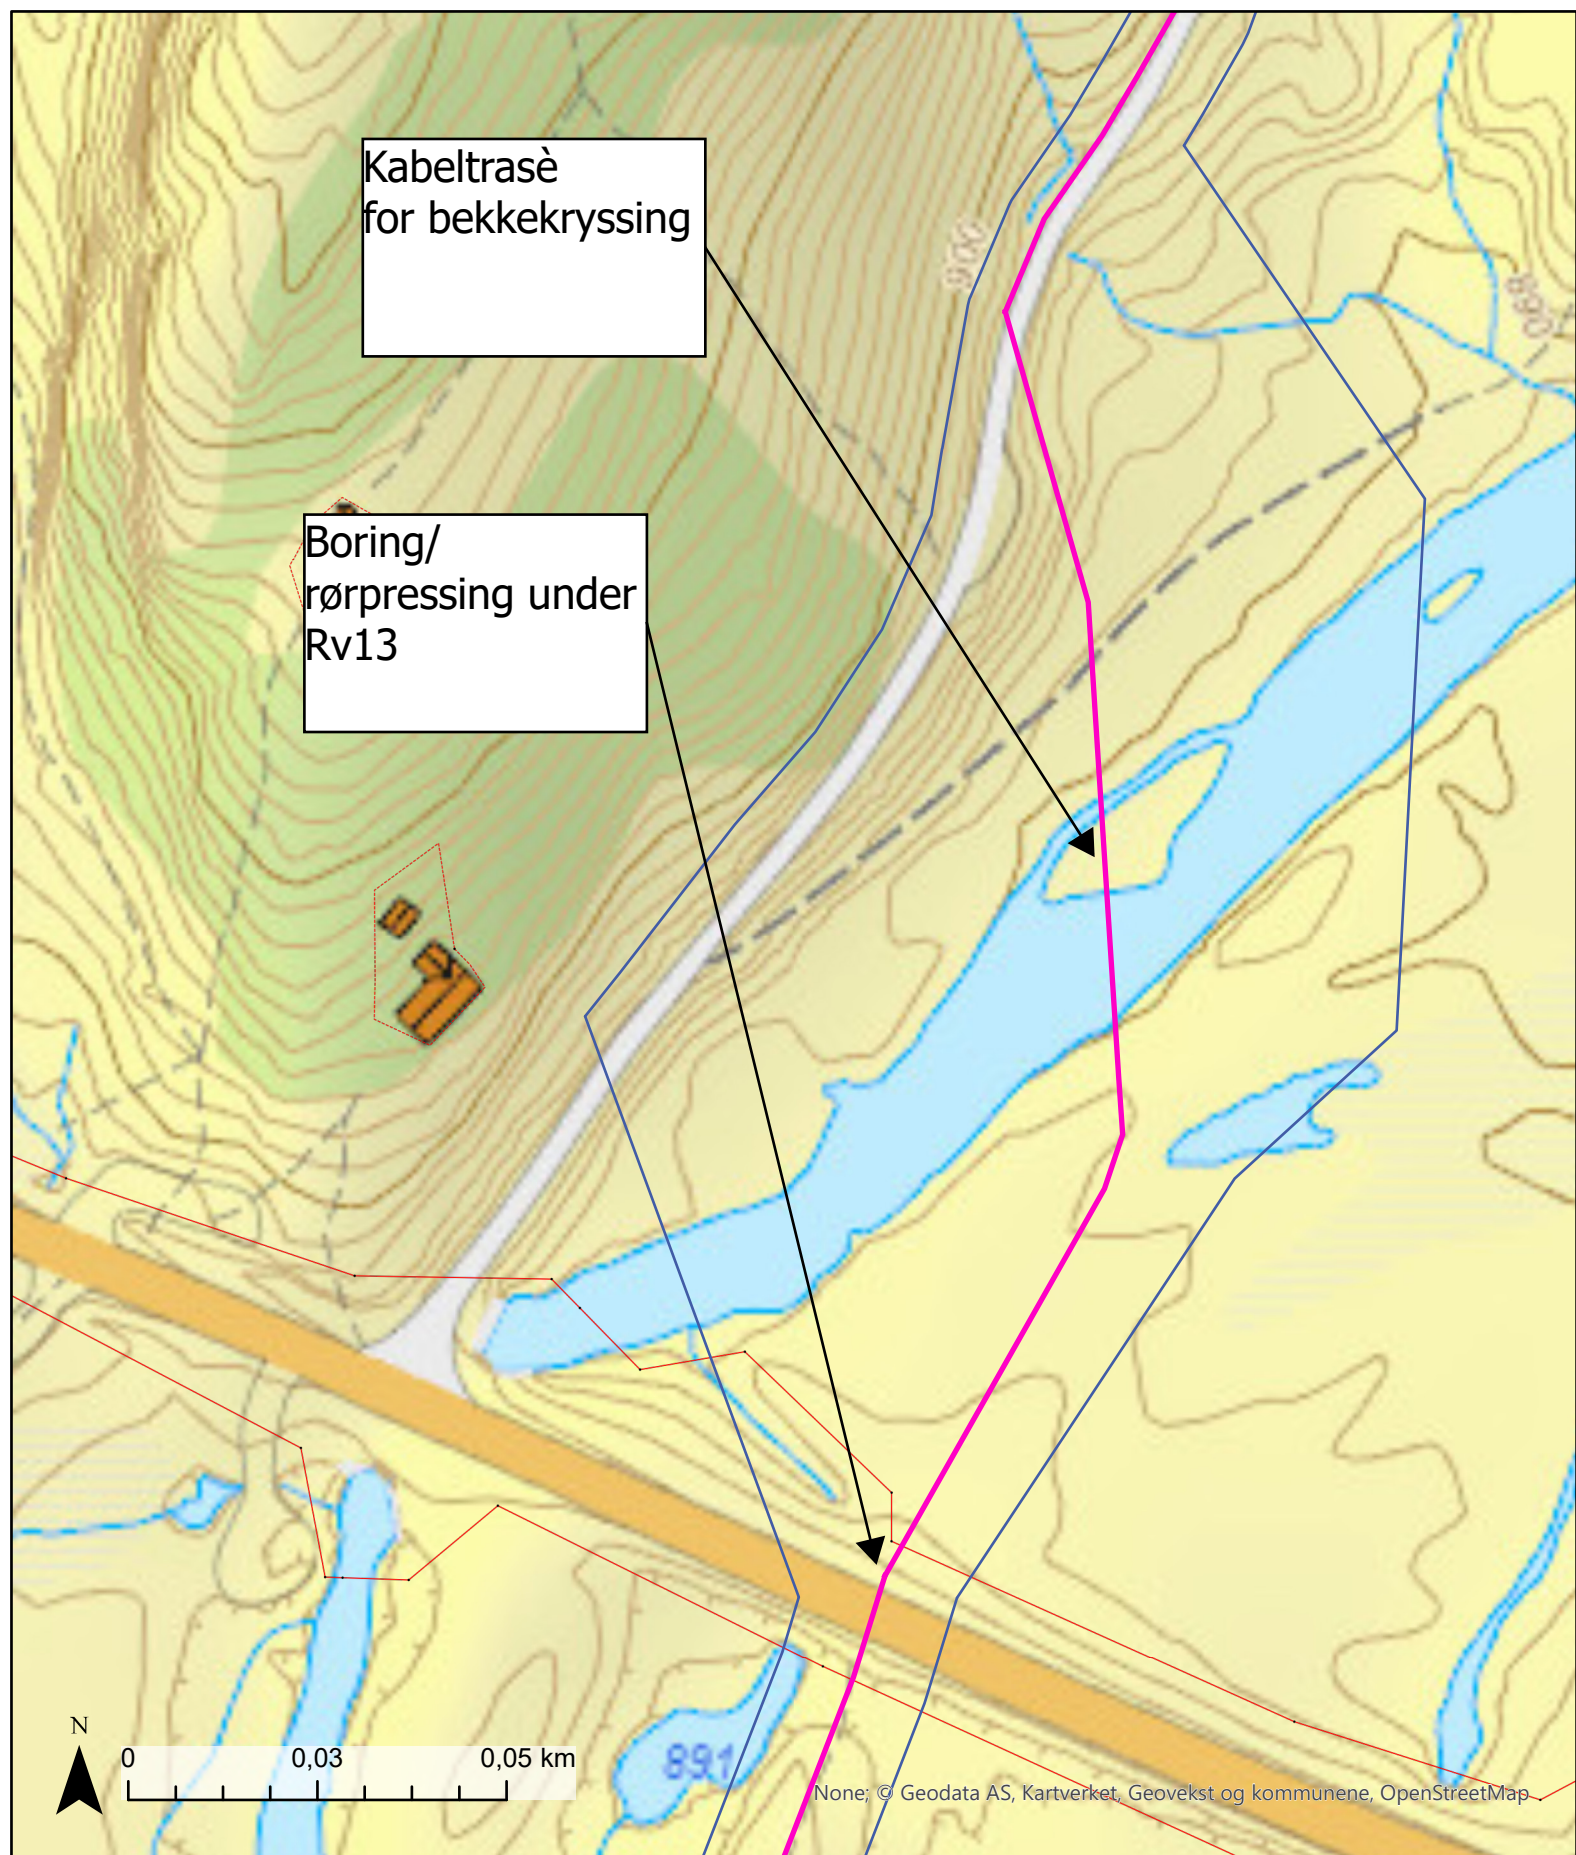

TEGNFORKLARING

- Anleggsområde
- Kabeltrasè, høysp.
- Eiendomsgrense
- Uavklart grense
- Hjelpelinje fiktiv
- Hjelpelinje punktfast
- Hjelpelinje vannkant og vegkant

Søknad om anleggskonsesjon

Detaljkart, kryssing av rv.13 og bekk

Målestokk: 1:1 000

Oppdrag: 10267755-01

Tegnet: ge Dato: 17.12.2025

Kartgrunnlag: Kartverket

Filnavn: 10267755-01_Detaljkart rv.13 og bekk

Kunde:



Utarbeidet av:

Multiconsult

Multiconsult AS
Postboks 265 Skøyen
0213 Oslo