


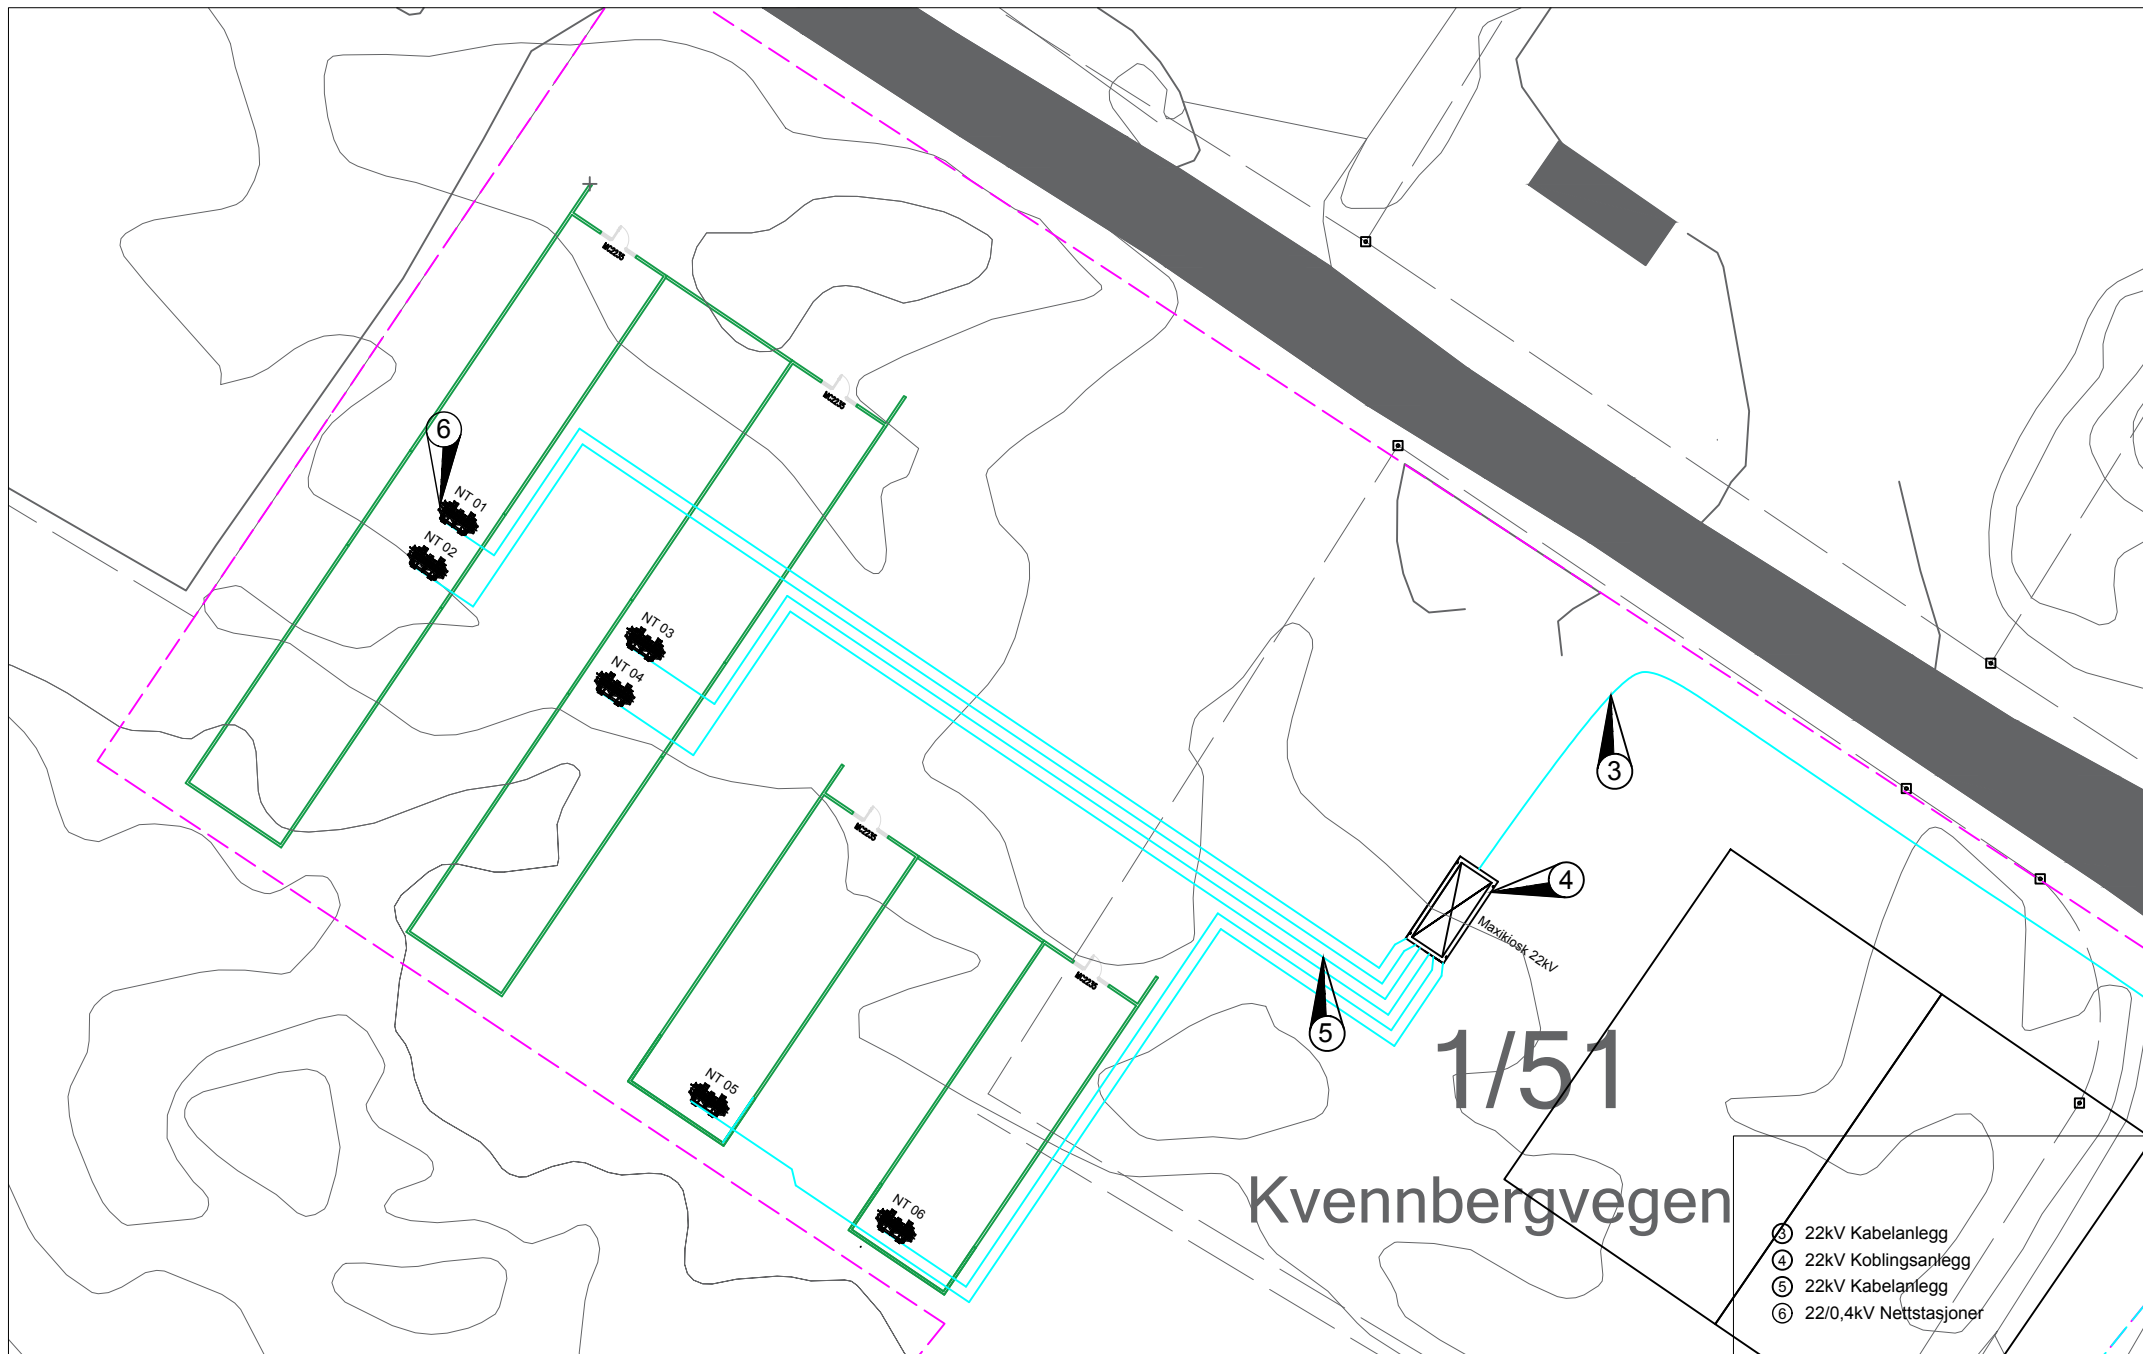

HØYSPENT Høyspent AS Høyspent Øst AS Bogstadveien 27 B 4313 SANDNES 0353 OSLO www.hoyspent.no	3							KUNDE: Krefstre	TEGNINGSNR.:
	2							22kV	INTERNT TEGNINGSNR.: 21046.02-10-D-016
	1							Prinsippskisse Trinn 1	TEGNINGSTYPE: Prinsippskisse
	0	Konsesjonssøknad	21.06.2022	FA	MU	GVJ			FORMAT: A4
	Rev	Revisjon gjelder		Dato	Tegnet	Kontr.	Godkj.		REV: 1