

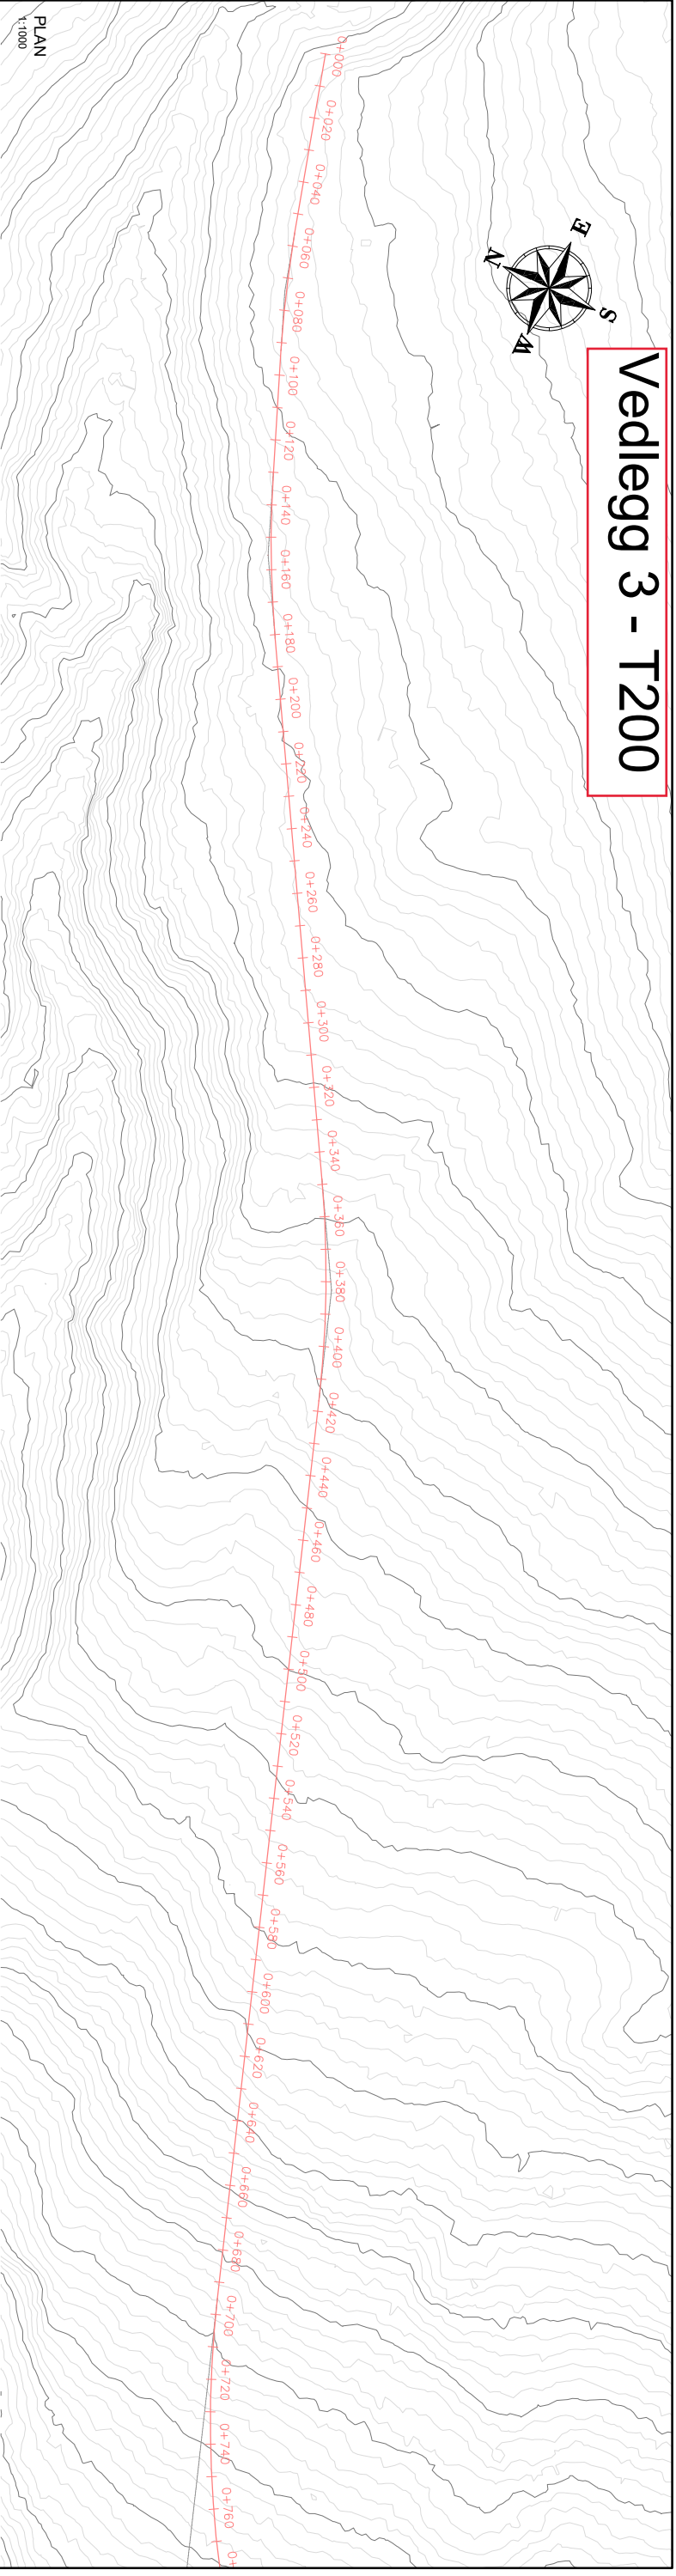



Vedlegg 3 - T200

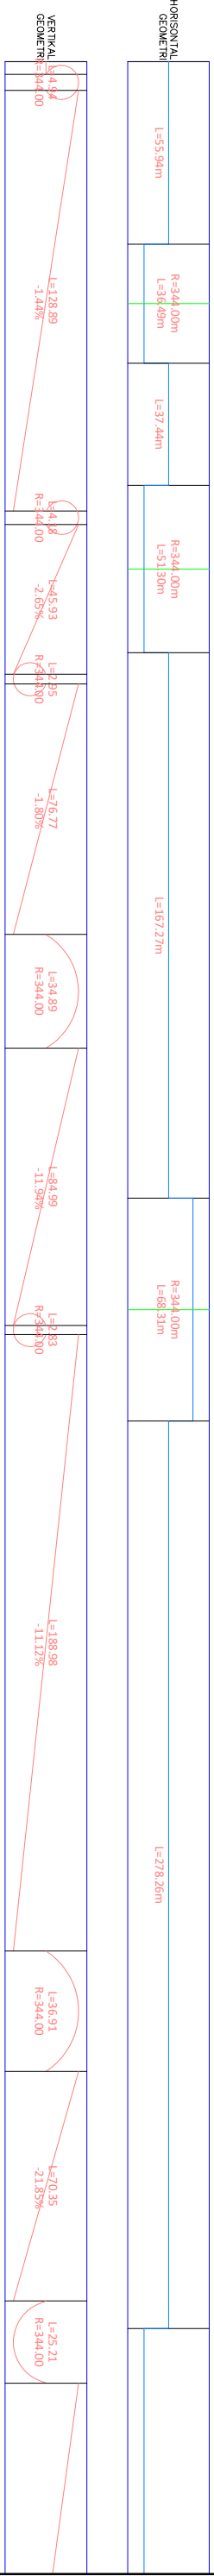

PLAN
1:1000

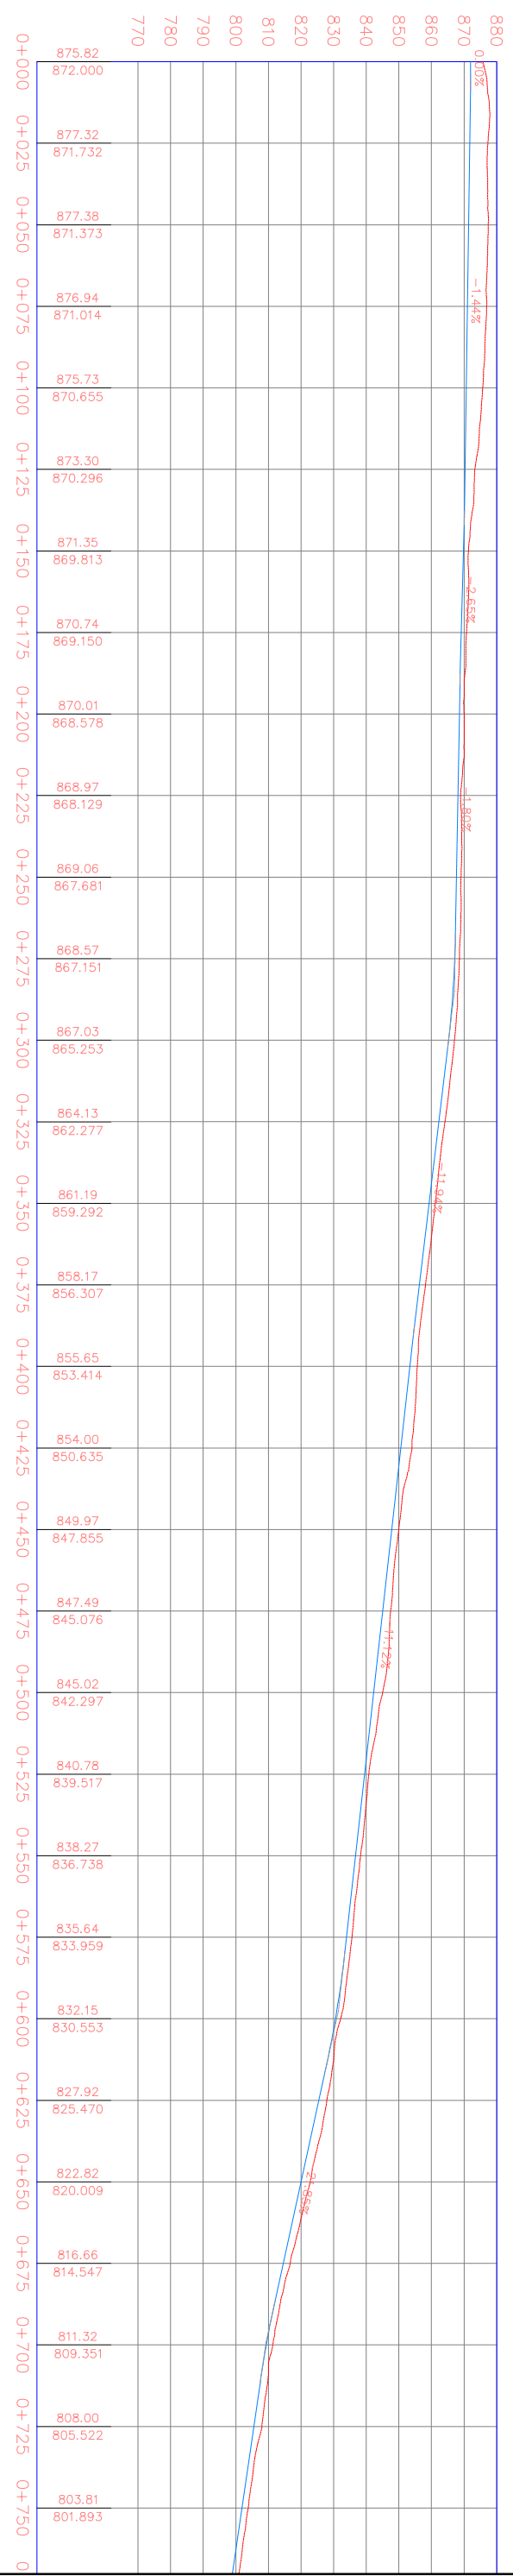

LENGDEPROFIL
1:1000

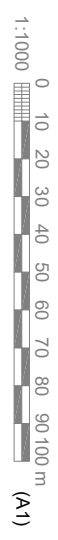

SPESIFIKASJONER:				REFERANSER:			
1. KООORDINATSYSTEM: EUB9, UTM-SONE 32				1. GENERELLE TEГNINGER: SE TEГNINGNUMMERSERIE T-0XX			
2. KOTER: KARTET VISER METERSKOTER.				2. DAM/INNTAK: SE TEГNINGNUMMERSERIE T-1XX			
				3. RØRGATE: SE TEГNINGNUMMERSERIE T-2XX			
				4. KRAFTSTASJON: SE TEГNINGNUMMERSERIE T-3XX			
				5. VEIER: SE TEГNINGNUMMERSERIE T-4XX			

FORKLARINGER:			
1. HØYDEN PÅ RØRGATEN ER VIST FRA SENTERLINJE RØR.			
2. PELNR. ANGR HORIZONTAL LENGDE.			
KVAMMADAL SELVI KRAFTVERK VANNEI FRA INNTAK TIL PEL 750 PLAN OG LENGDEPROFIL ARRANGEMENT			
Revisjon	Dato	Beskrivelse	Utbredelse
C01	09.01.2023	FOR DETALJPLAN OG TEKNISKPLAN	MB RS
Prosjekt nr		Document nr	Revision
1421-001		T-200	C01