




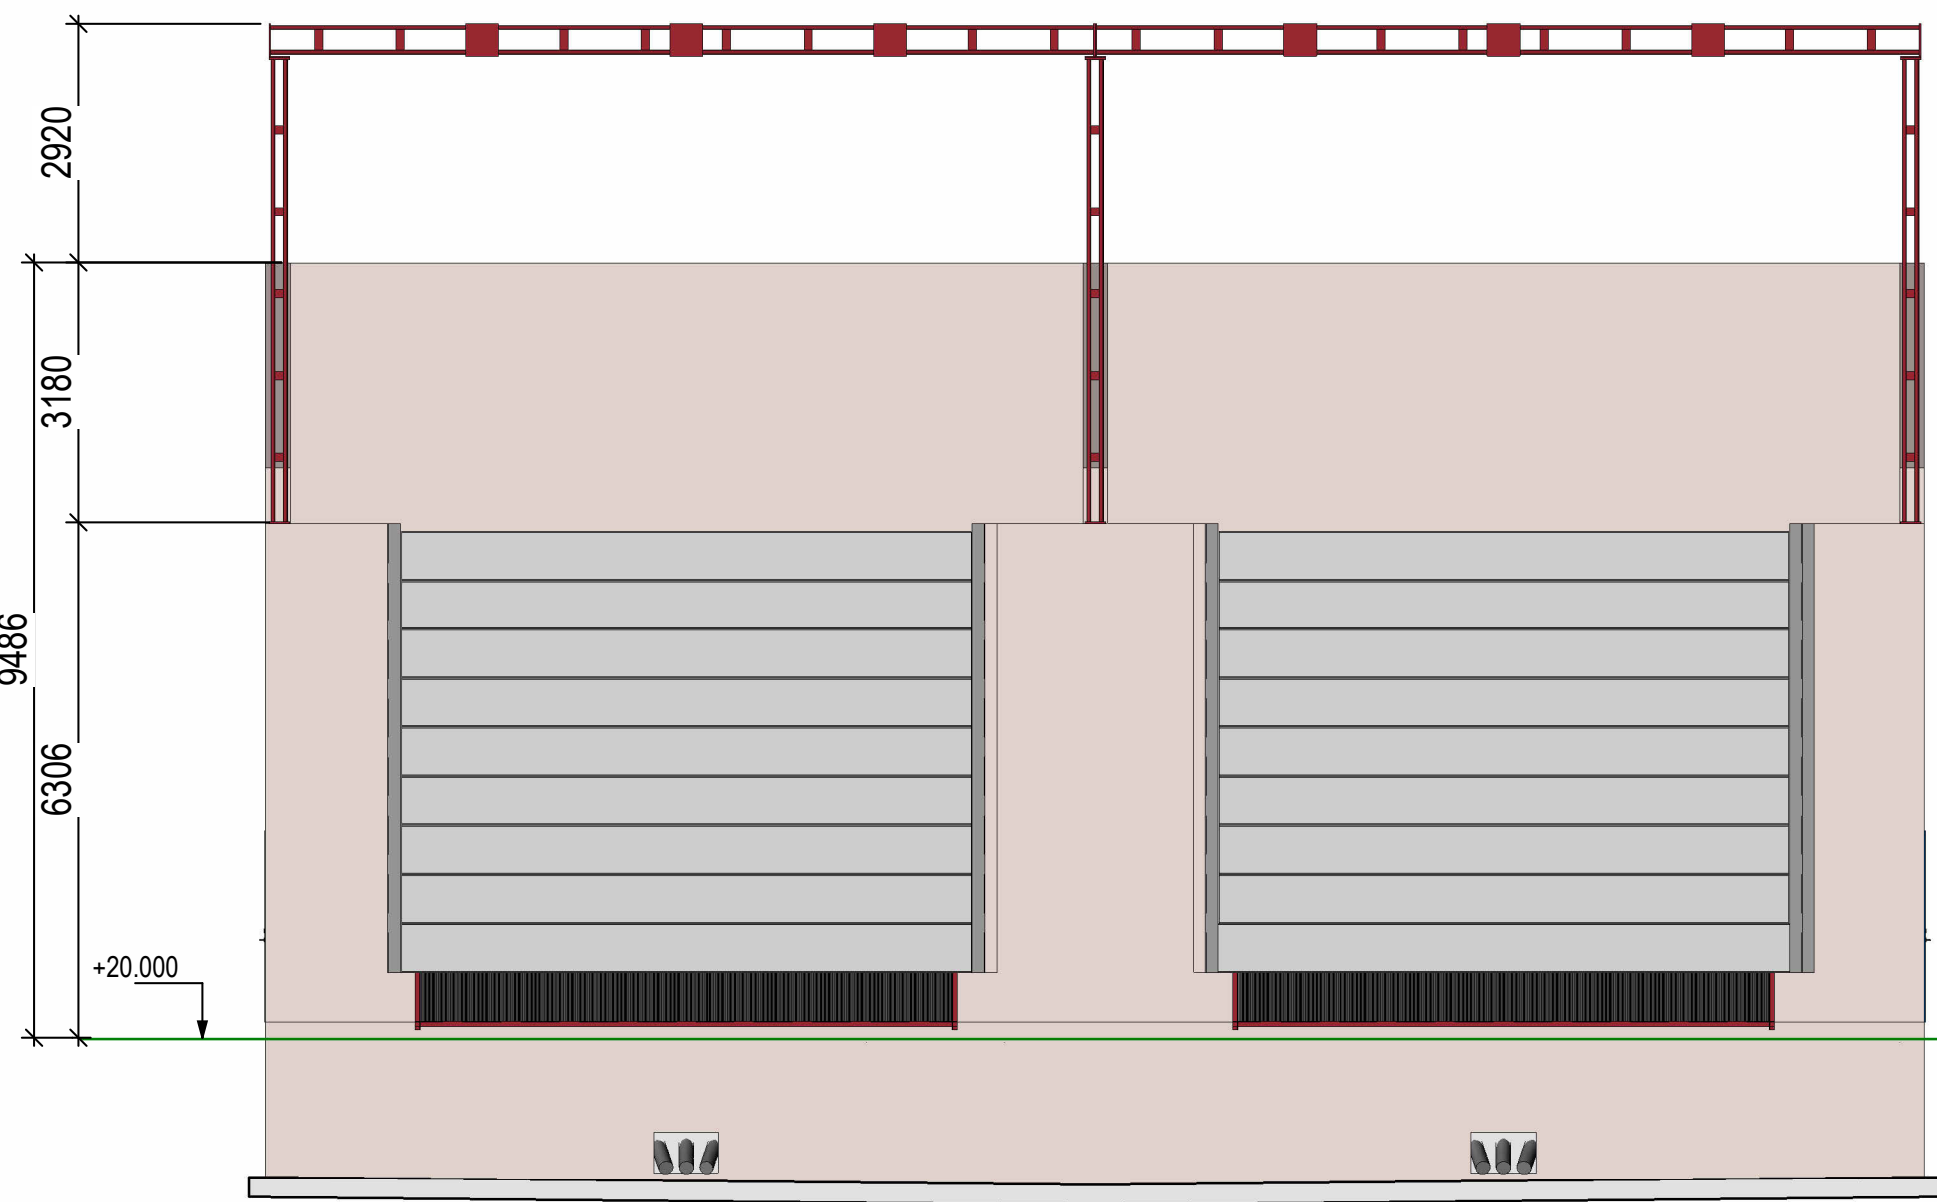


Fasade nord sjakter
1 : 100

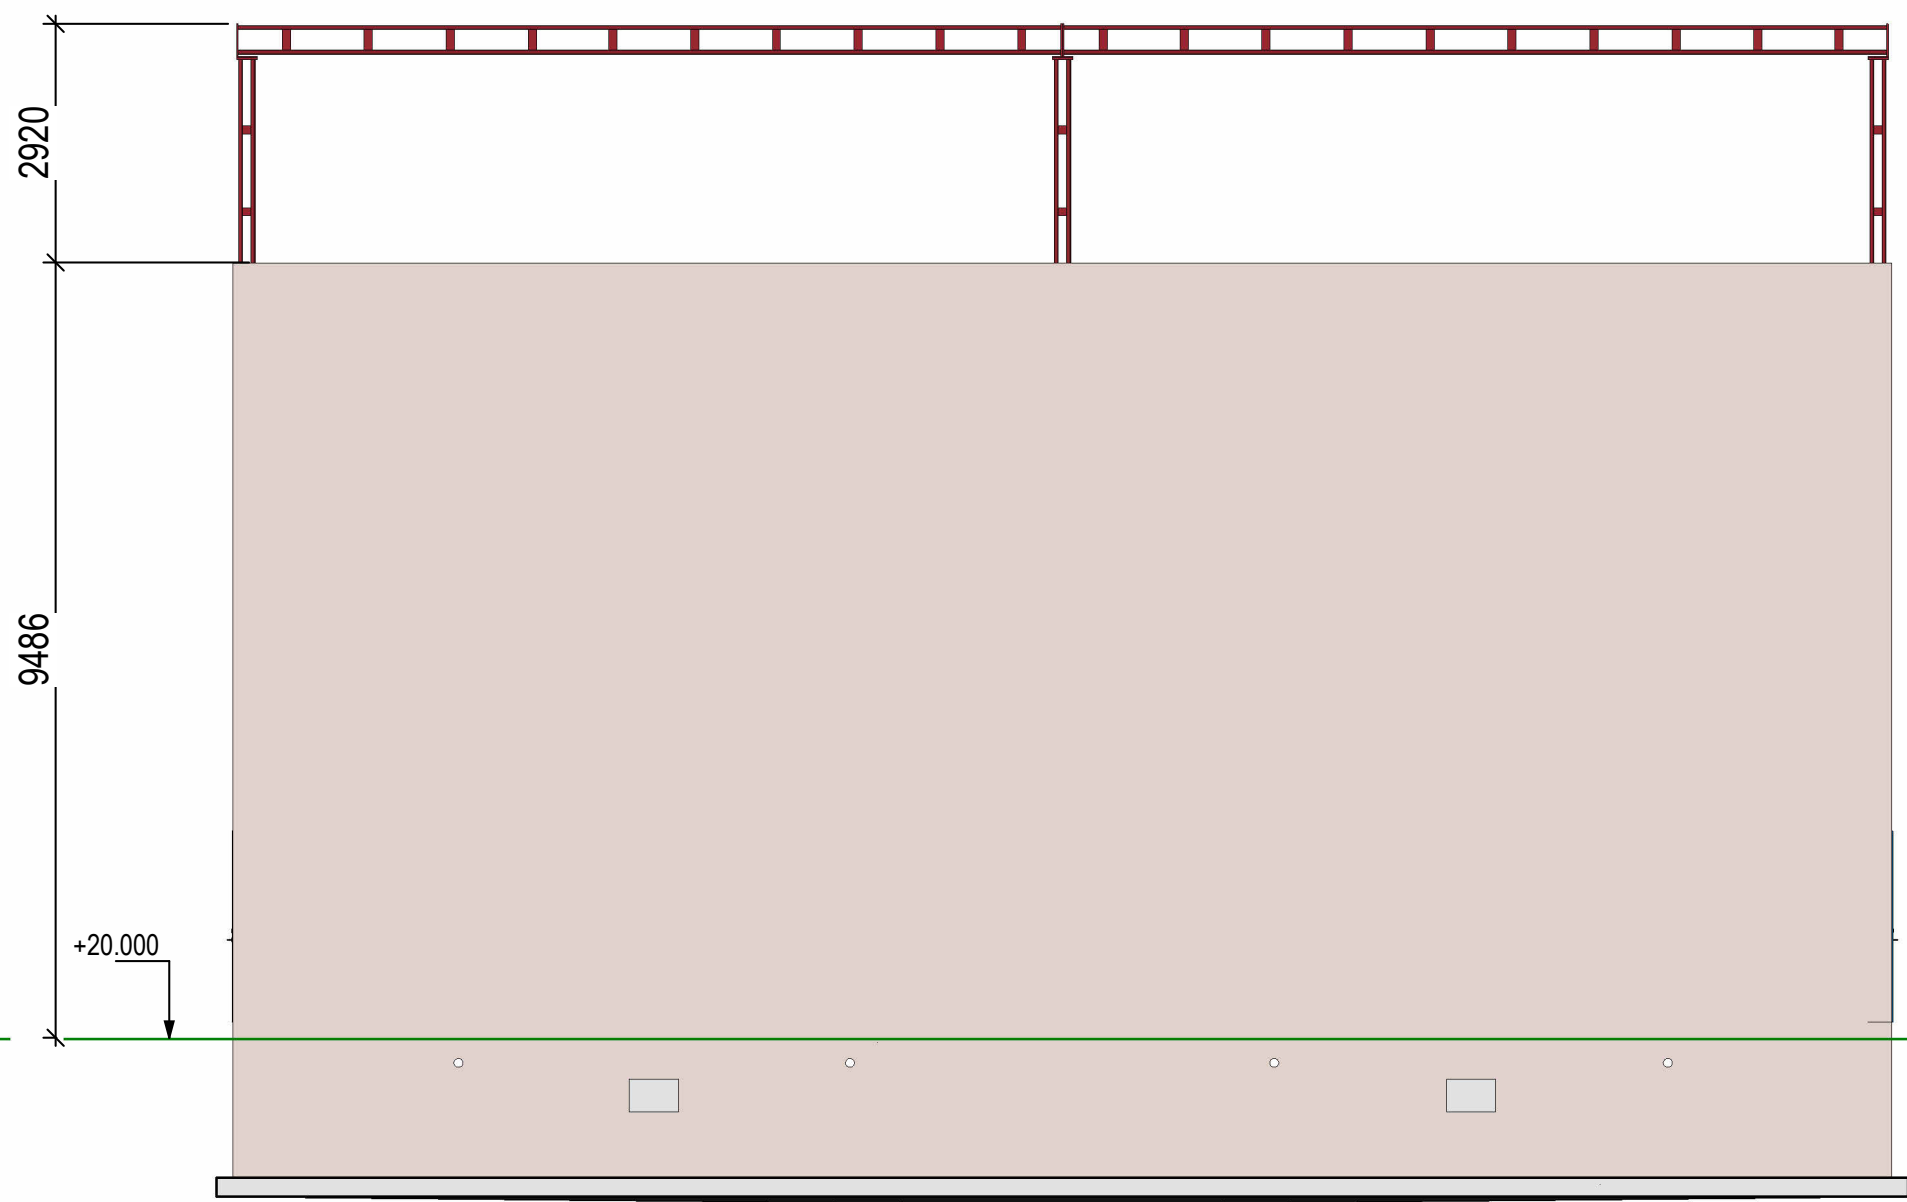


Fasade sør sjakter
1 : 100

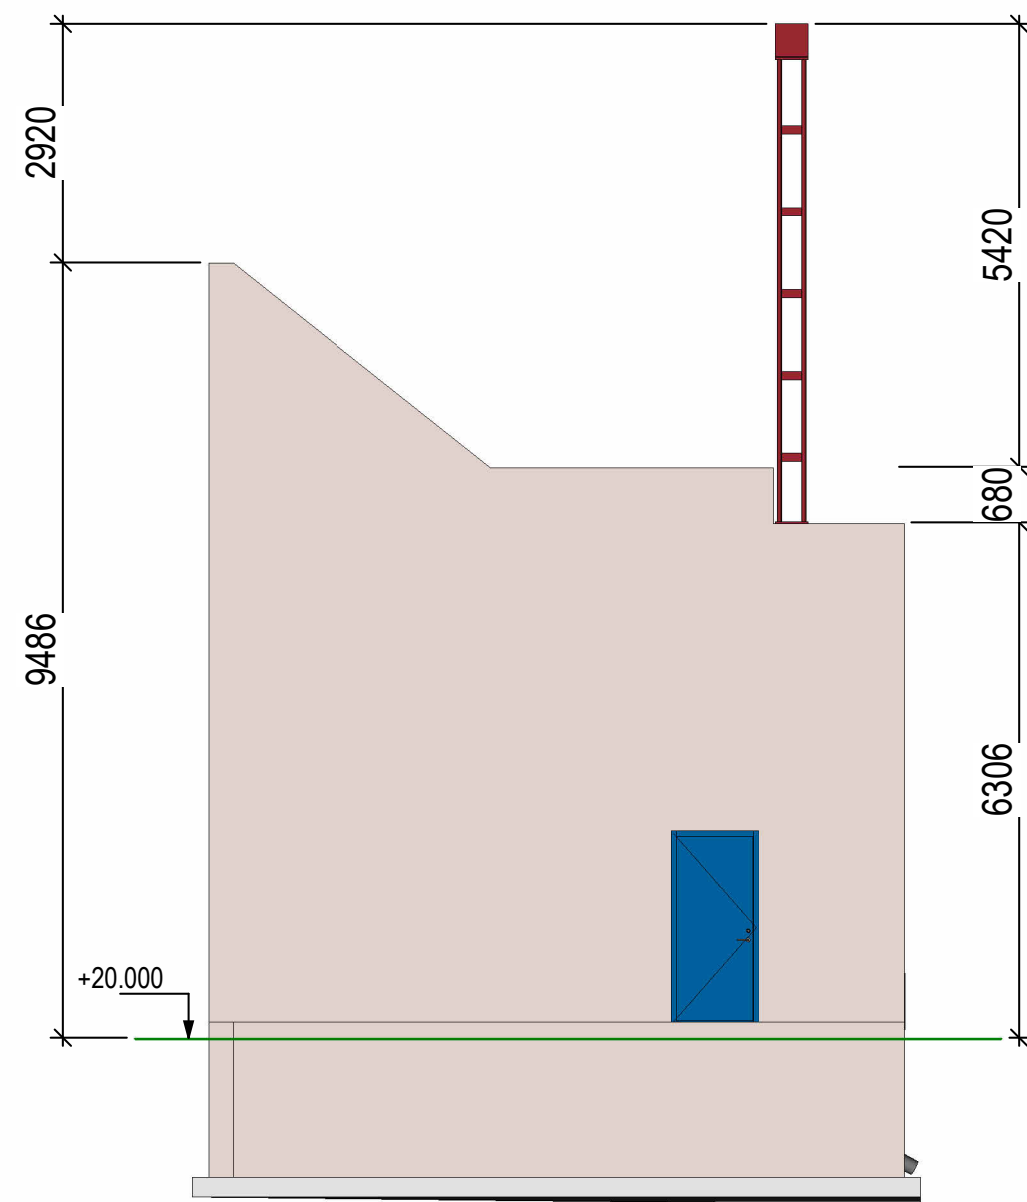


Fasade øst sjakter
1 : 100

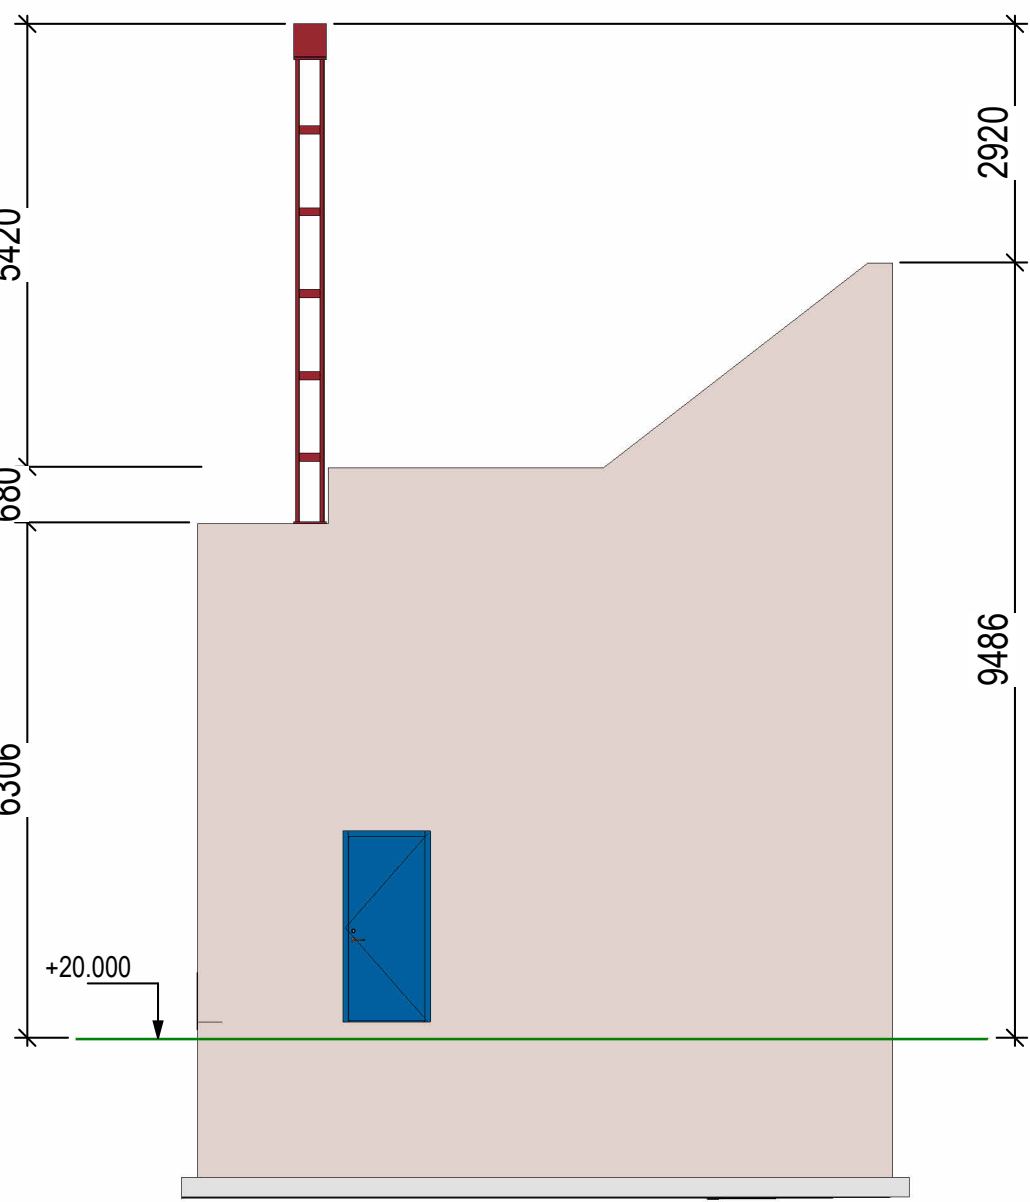


Fasade vest sjakter
1 : 100

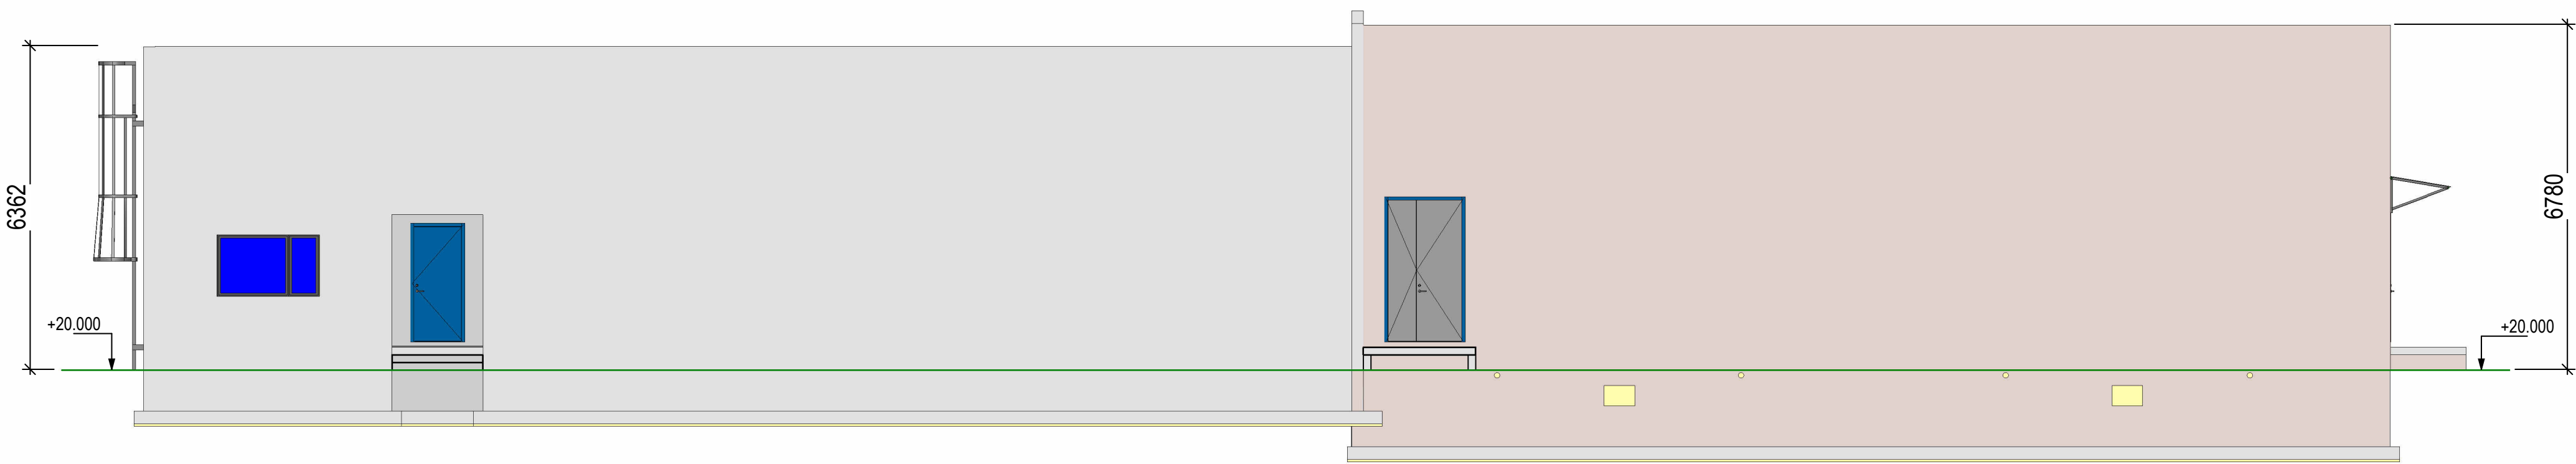


Fasade øst stasjonsbygning
1 : 100

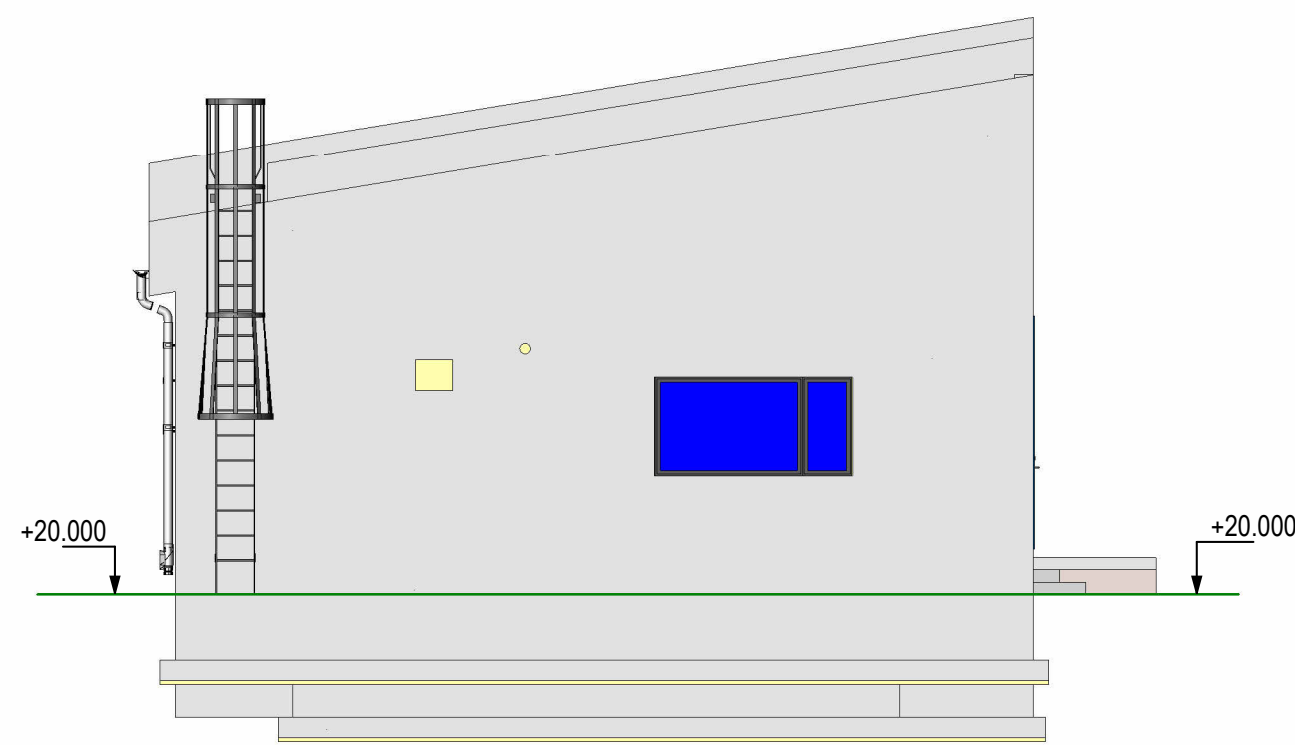

Fasade sør stasjonsbygning
1 : 100

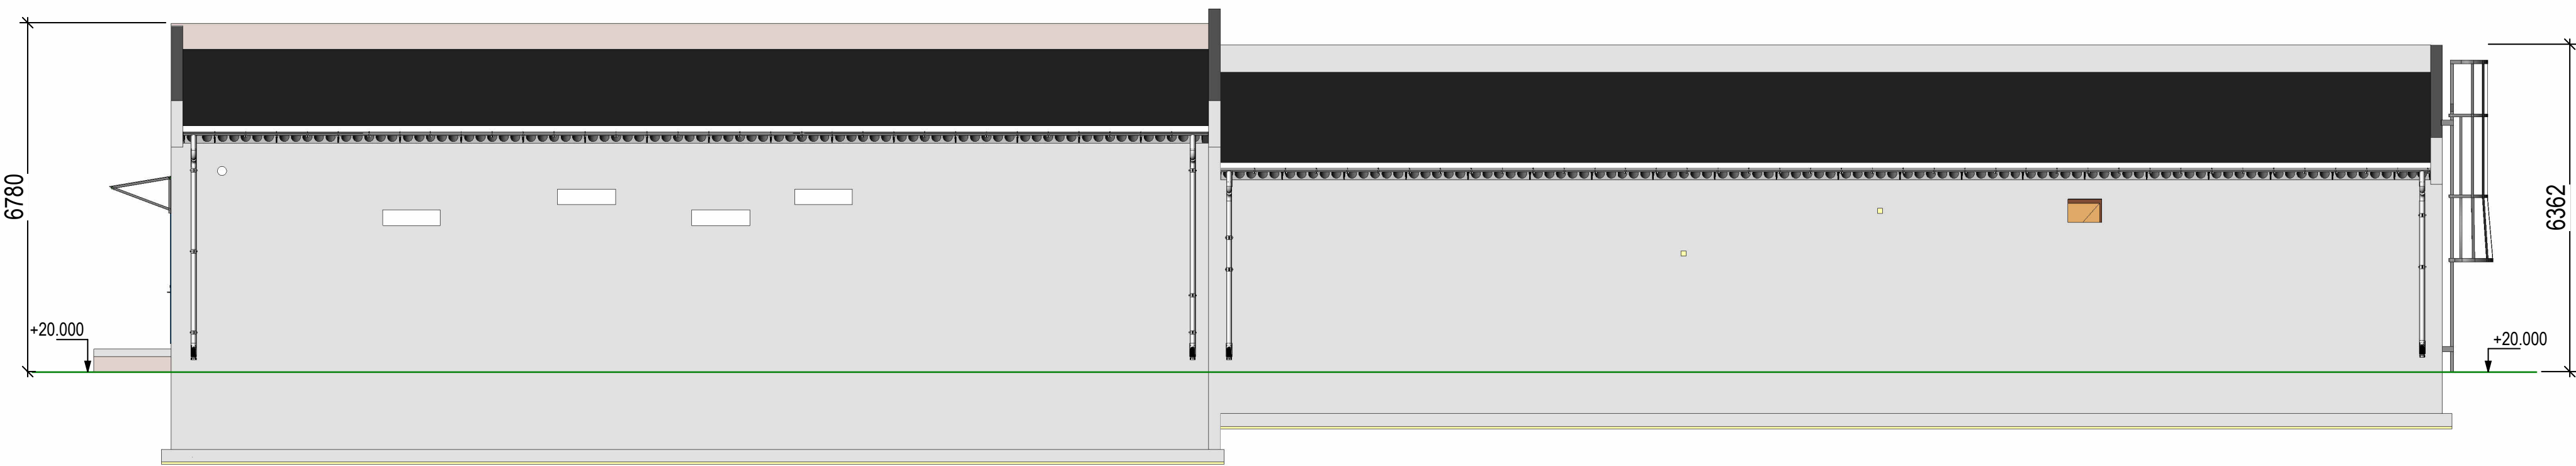

Fasade vest stasjonsbygning
1 : 100

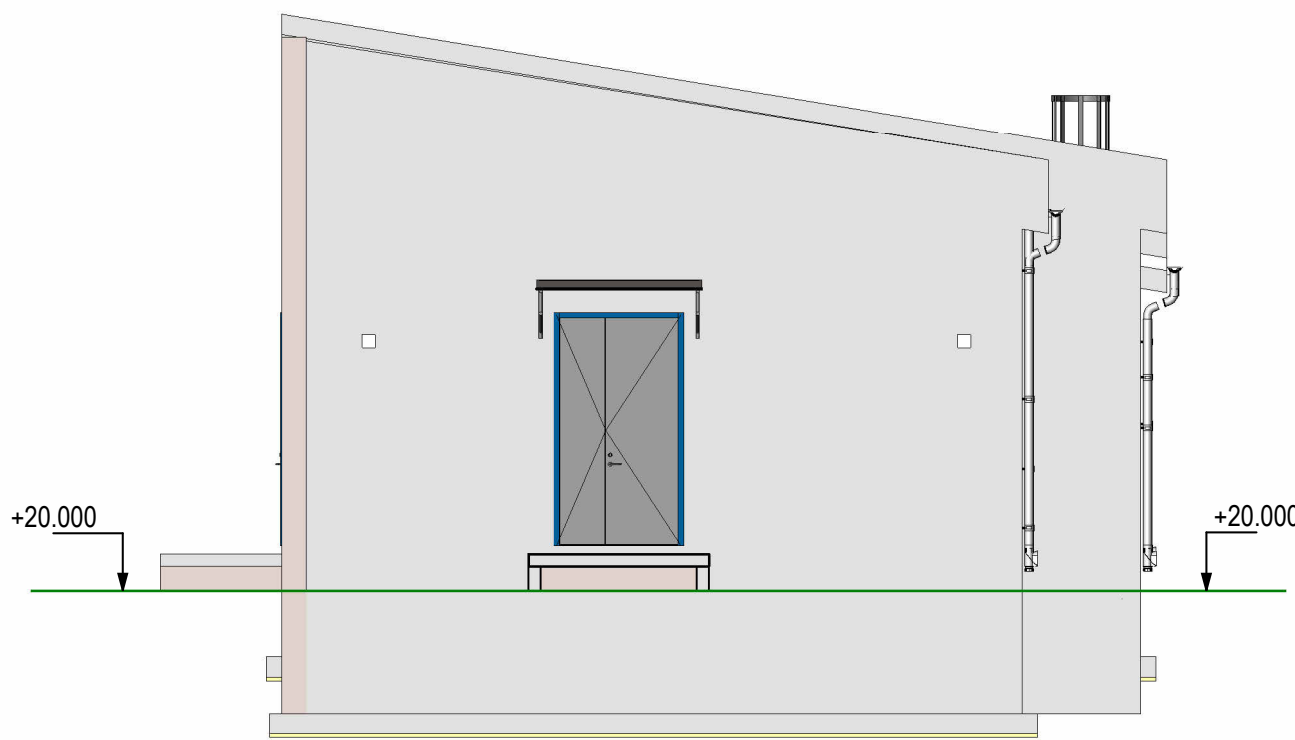

Fasade nord stasjonsbygning
1 : 100

FORKLARING:

Bygninger er ikke detaljprosjektert, og mindre endringer kan bli nødvendig ved videre detaljprosjektering..

01	Revisjon konsesjon	30.04.2025	LMO	KAS / KAS
00	Konsesjon	29.11.2024	LMO	OAK / KAS
Rev.	Beskrivelse	Dato	Tegn.	Kont.
Lede			Fag	Format
Askehaug transformatorstasjon			RIB	A1
Fasader			Dato	29.11.2024
			Format	Målestokk
				1:100
Multiconsult			Status	Konsesjon
www.multiconsult.no			Kontroll / Tegnet	LMO
Oppdragsnr.			Kontrollert	OAK
10252753-01			Godkjent	KS
Tegningsnr.			Rev.	01
RIB-TEG-04			Fagtype / Bygg Etasje Fløy Bygningstype Teg. Type Løpnummer	