


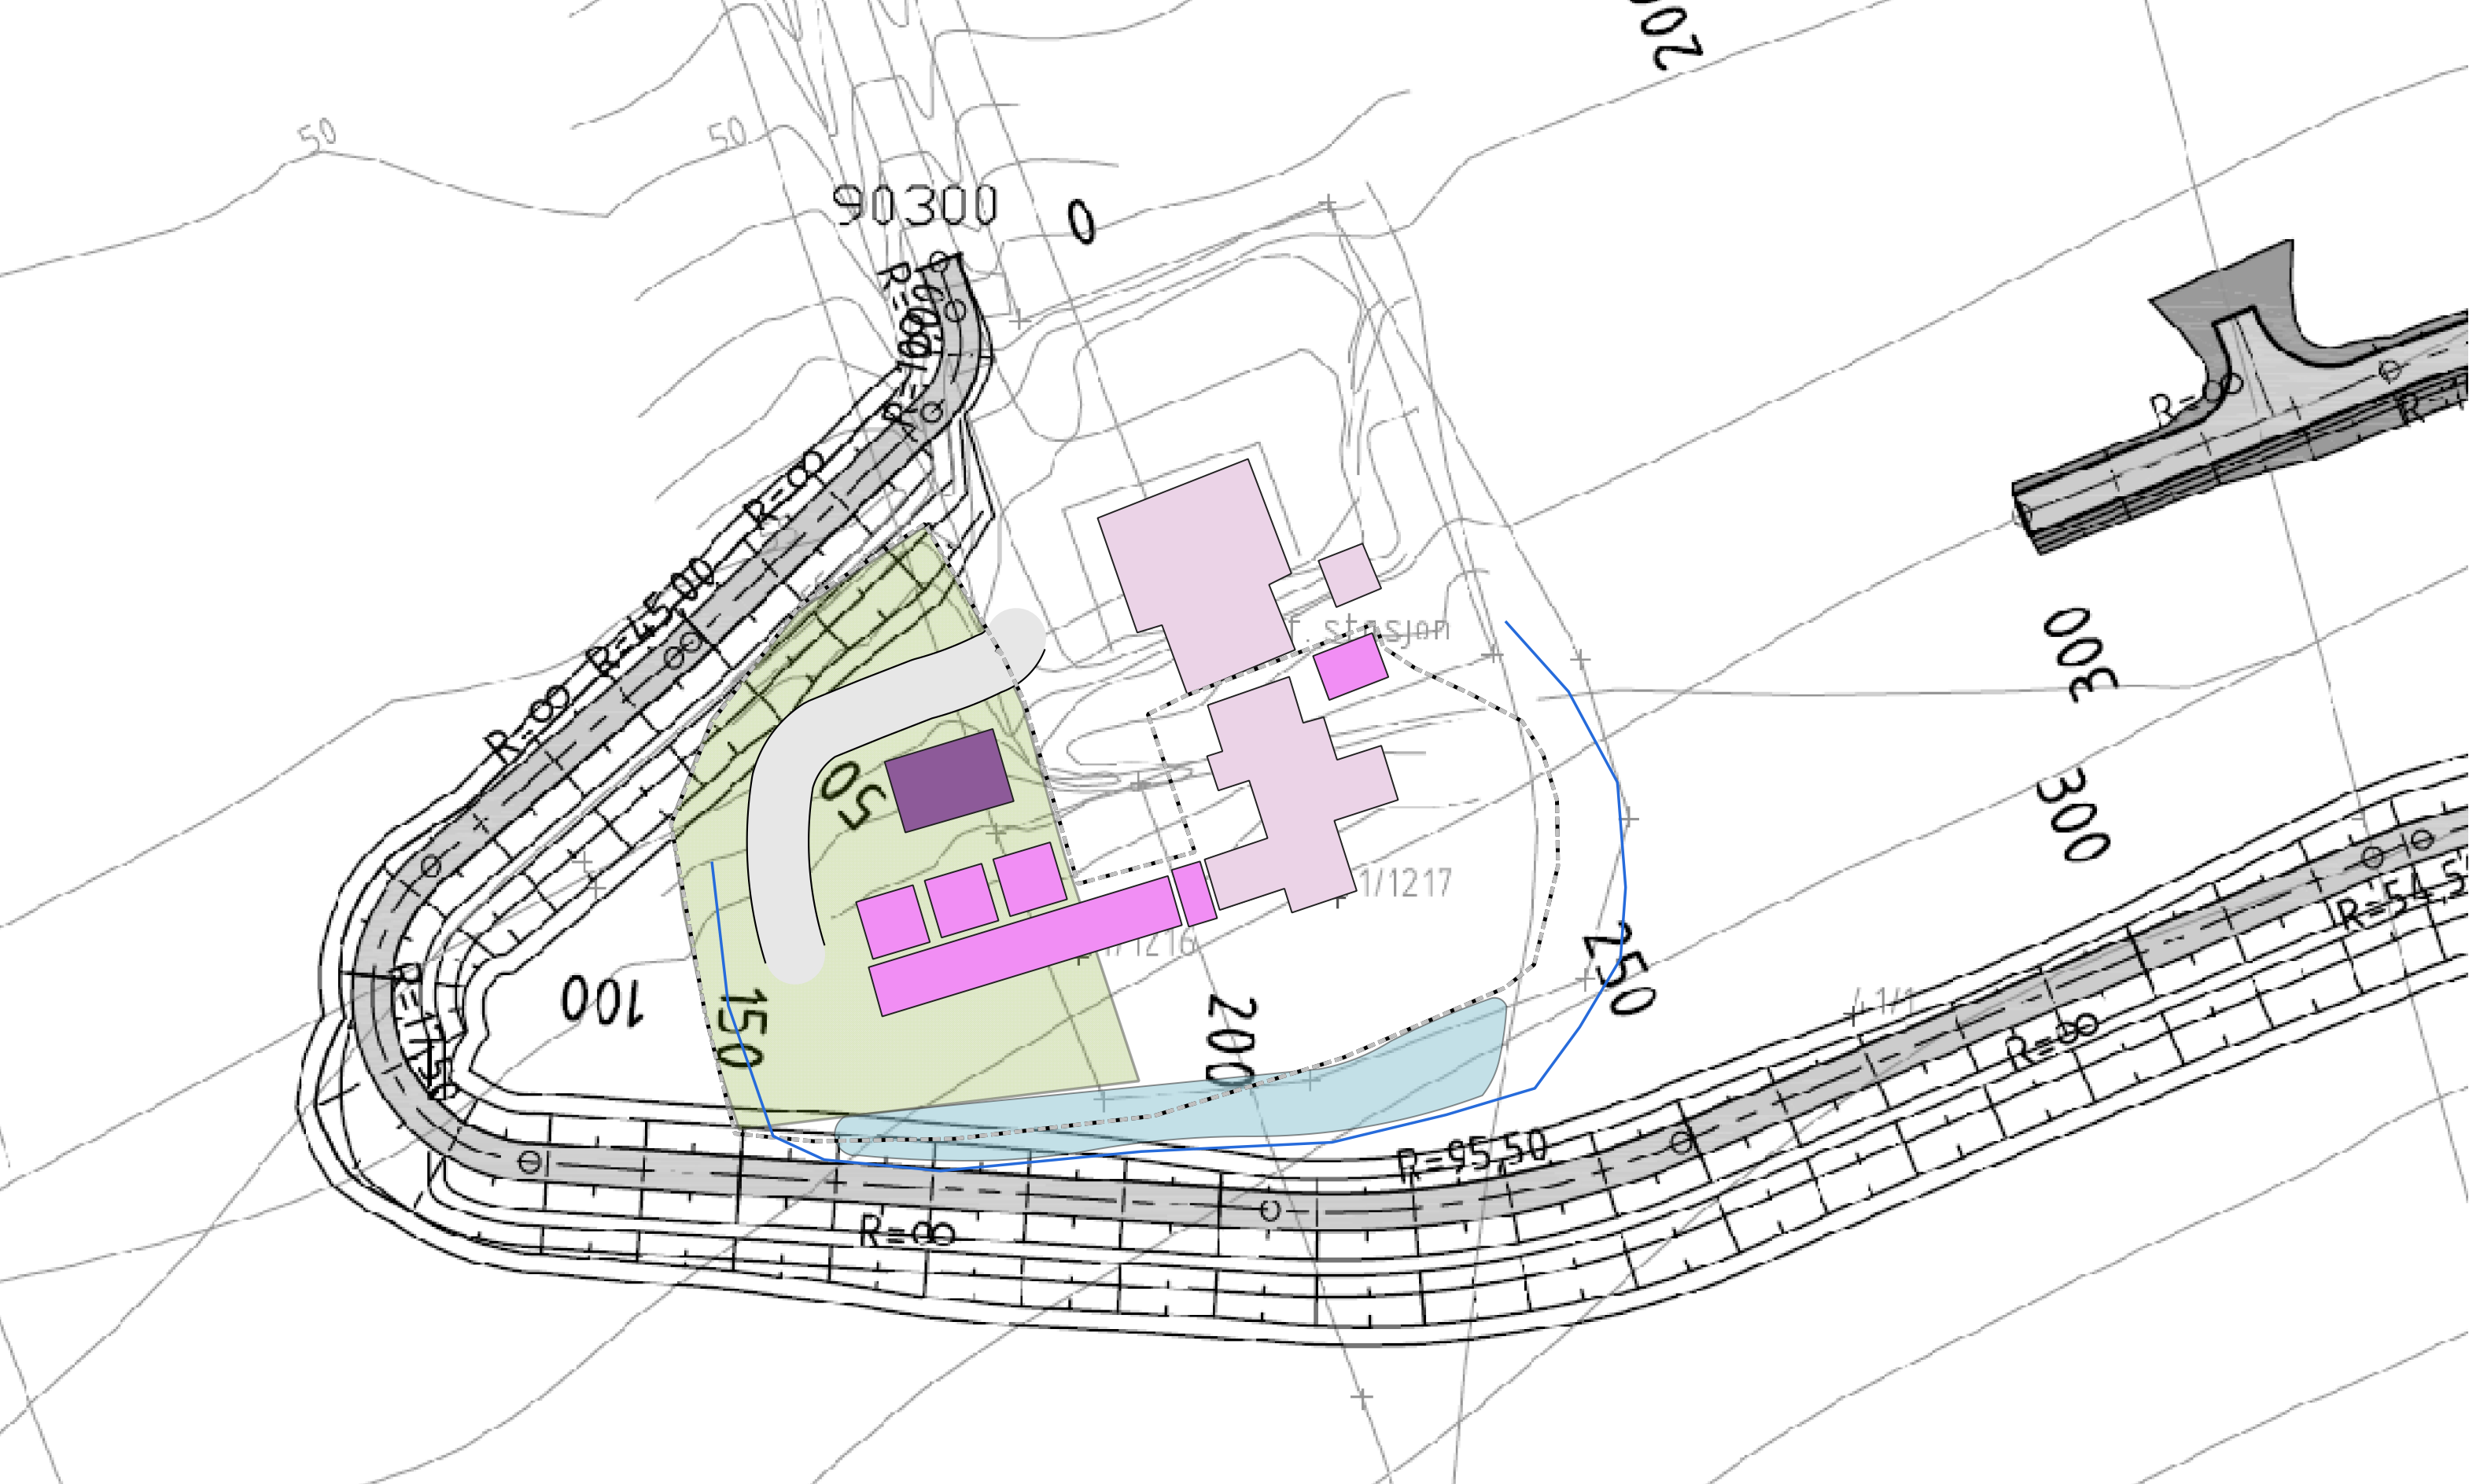

Tegnforklaring

- Grøft

Stasjonsgjærde

Tilkomstvei


Ekisterende anlegg

Nytt 132 kV-anlegg

Ny trafosjakt

Stasjonsområde

Skredvoll

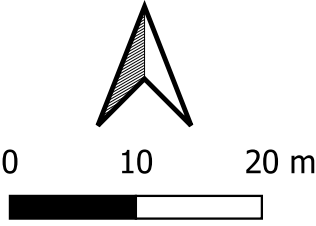

Utført av: NOLRRA	Kontrollert av: NOADBN	Ansvarlig: NOAHNA	Dato: 2023-03-14	
Situasjonsplan Hareidsberget transformatorstasjon Omsøkt alternativ i reguleringsplan			Målestokk: 1:600	
			Prosjektnr: 10223170	
SWECO  Sweco Norge AS Drammensveien 260, 0212 Oslo TLF: 67 12 80 00			Løpenr: 103	Rev: 01