


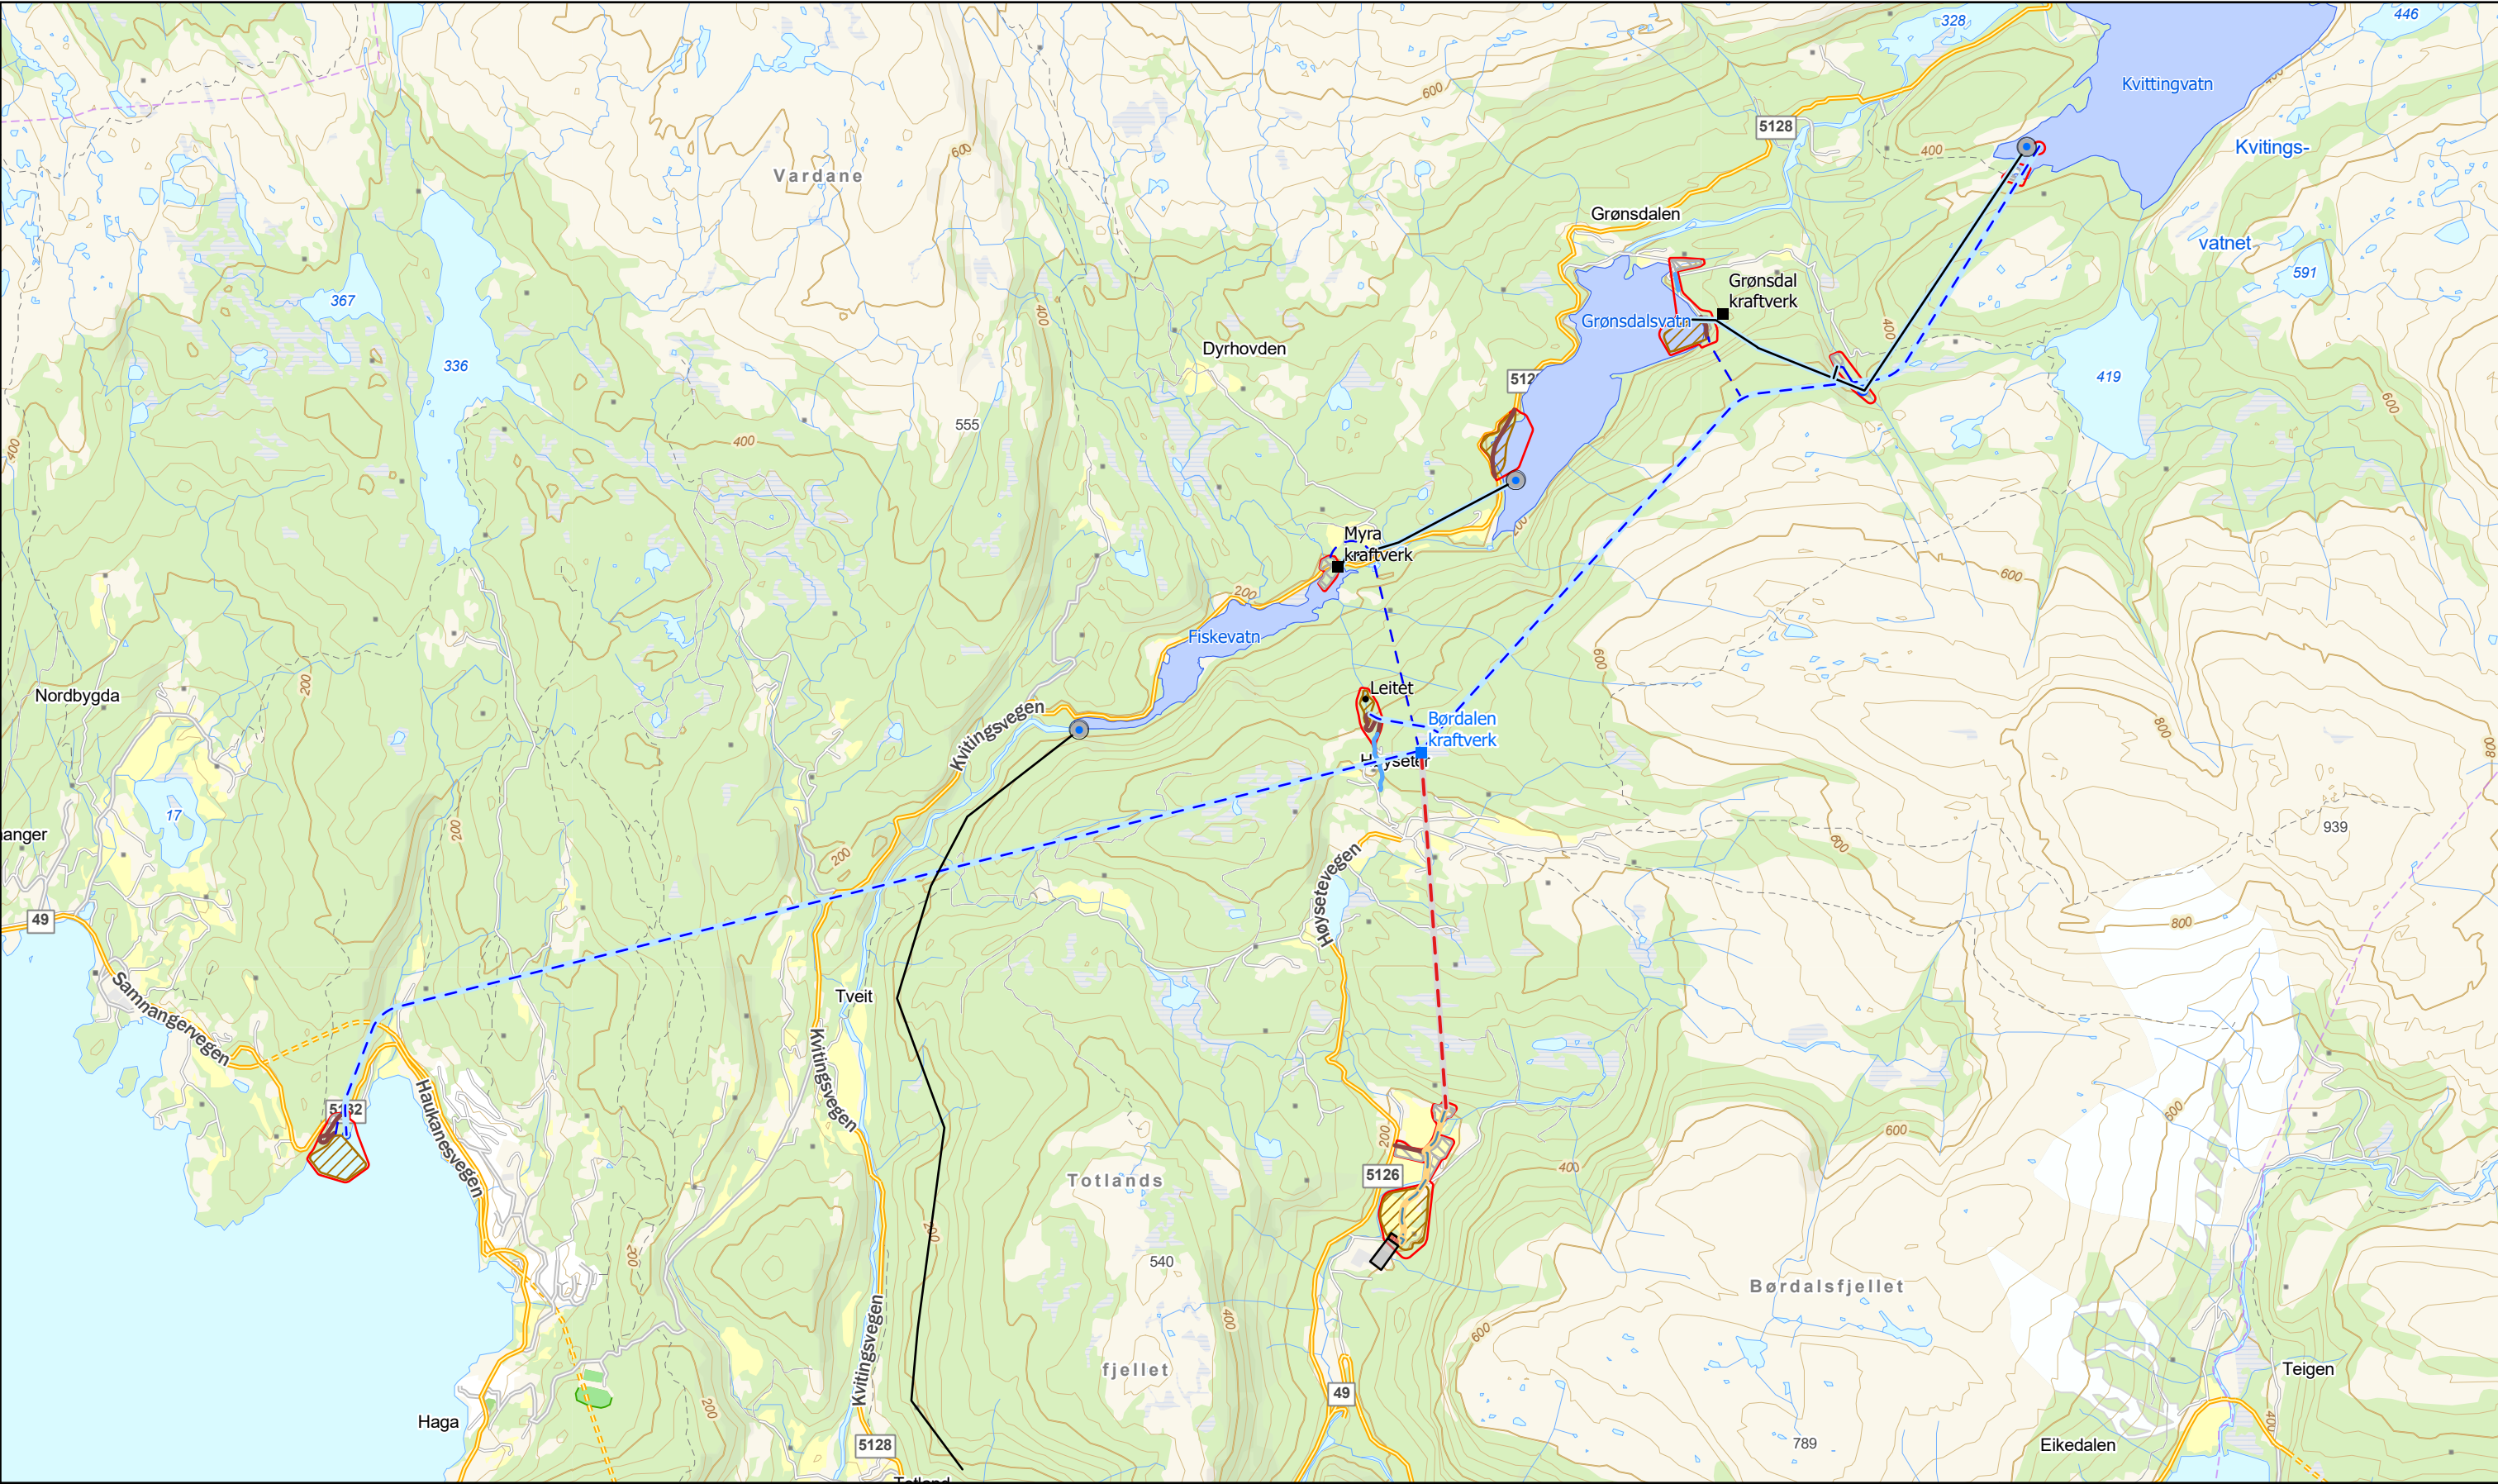

Tunellinje

- Eksisterende tunell
- Rørgate
- Vassveg
- Kraftverk

Arealplan

- Veg permanent forbedring
- Veg permanent
- Riggområde midlertidig

- Massedeponi permanent
- Inntak
- Eksisterende inntak
- Inngrepsgrense

Nett

- Ny 420 kV kabel i tunnel eller borehull
- Ny 420 kV kabel i kanal
- Ny kabelendemast

- Eksisterende 420 kV bryterfelt
- Nytt 420 kV bryterfelt

Eksisterende vannkraft

- Inntakspunkt
- Vannvei

- Magasin
- Vannkraftverk
 - Nytt
 - Eksisterende

Børdalen kraftverk

Oversiktskart

Dato: 08.12.2025
Målestokk: 1:30 000

0 400 800 1 600
Meter

SWECO