
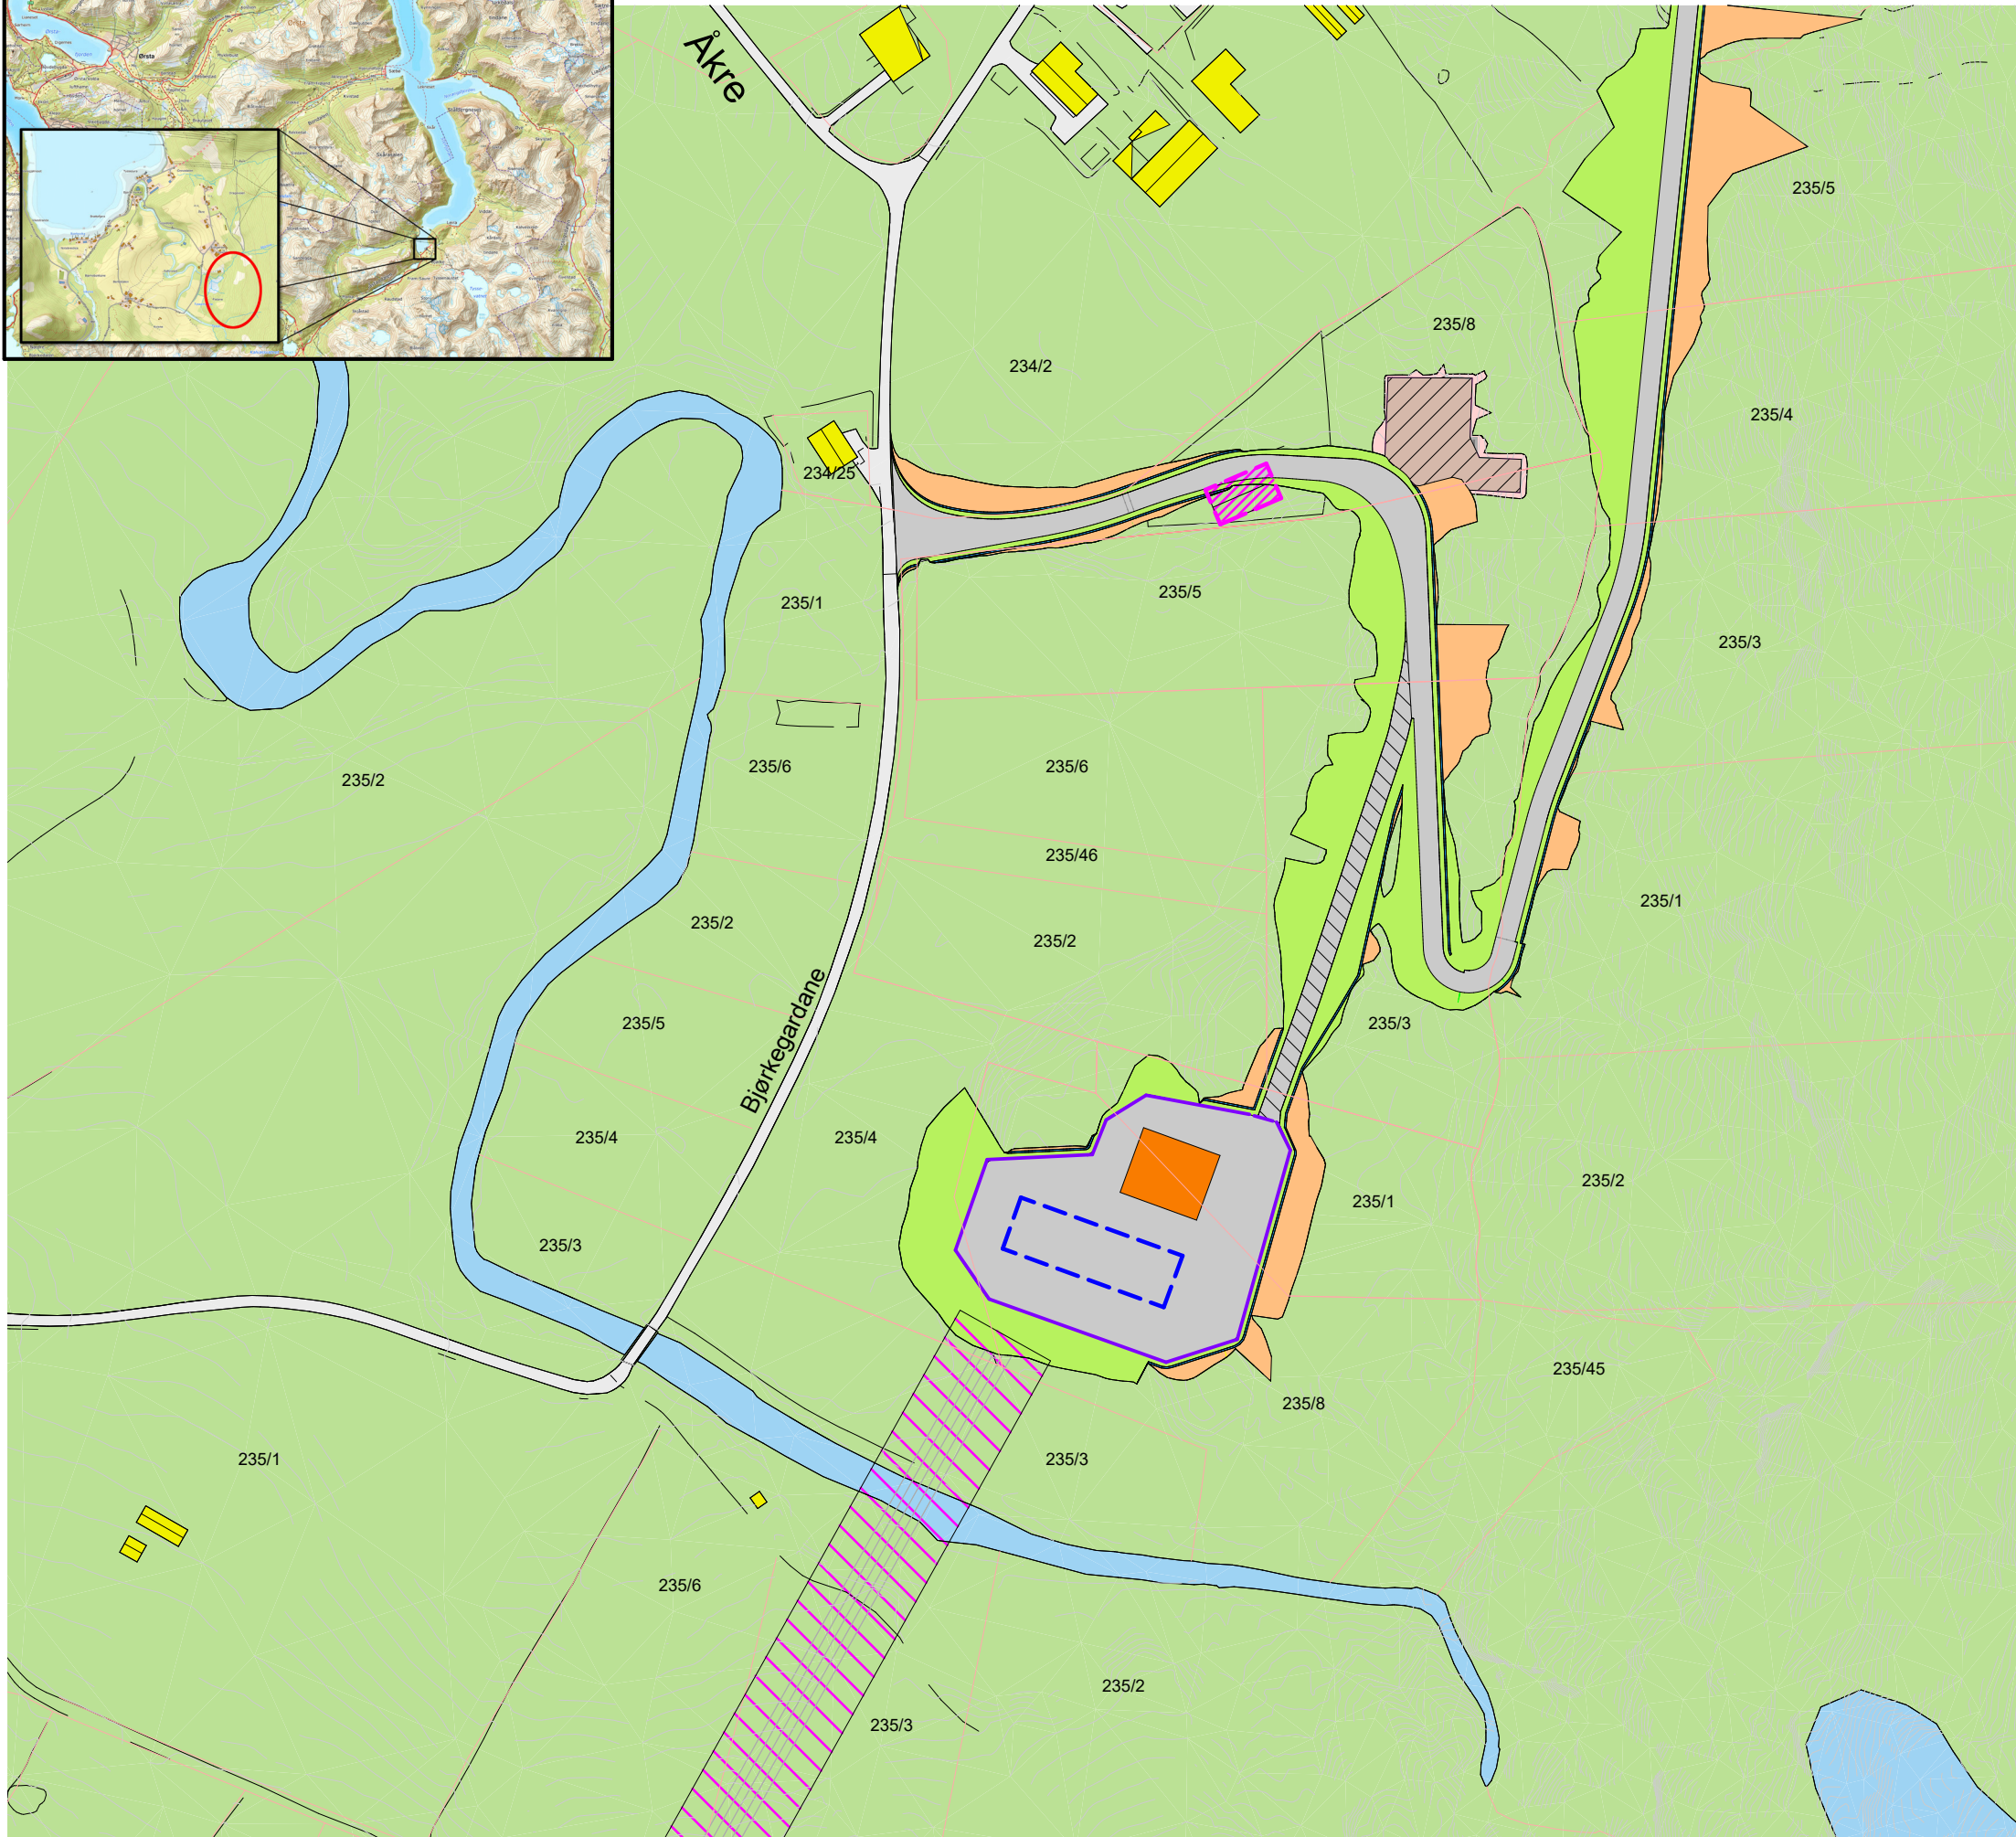


VEDLEGG 4

Plan- og fasadetegninger Bjørke transformatorstasjon

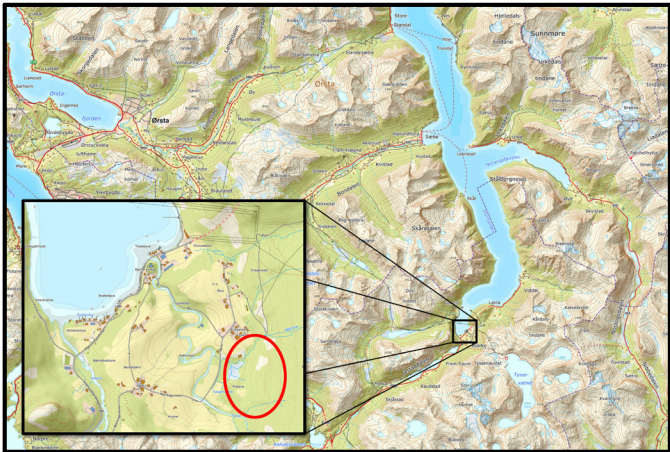

TEGNFORKLARING

- Eiendomsgrense
- xxx/xx Gnr/Bnr
- Gjerde
- Koblingsanlegg
- Trafobygg
- Adkomstveg Linja
- Ny veg
- Skjæring
- Fylling
- Grøft
- Ryddebelte 132kV Ørsta - Tussa
- Eksisterende bygg
- Eksisterende veg
- Bygning rives
- Tomt Tussa portal



D0	1	2026-01-12	For godkjenning hos oppdragsgiver	EveHum	EivHoe	MaSkj
Rev.		Dato	Beskrivelse	Utarbeidet	Fagkontroll	Godkjent

Dette dokumentet er utarbeidet av Norconsult som del av det oppdraget som fremgår nedenfor. Opphavsretten tilhører Norconsult. Dokumentet må bare benyttes til det formål som oppdragsavtalen beskriver, og må ikke kopieres eller gjøres tilgjengelig på annen måte eller i større utstrekning enn formålet tilsier.

LINJA AS	Målestokk (gjelder A3) 1:2000
----------	----------------------------------

BJØRKE TS SITUASJONSPLAN

Norconsult	Oppdragsnummer 52501675	Tegningsnummer B-10-00-02	Revisjon D01
------------	----------------------------	------------------------------	-----------------

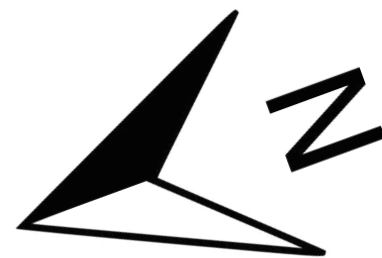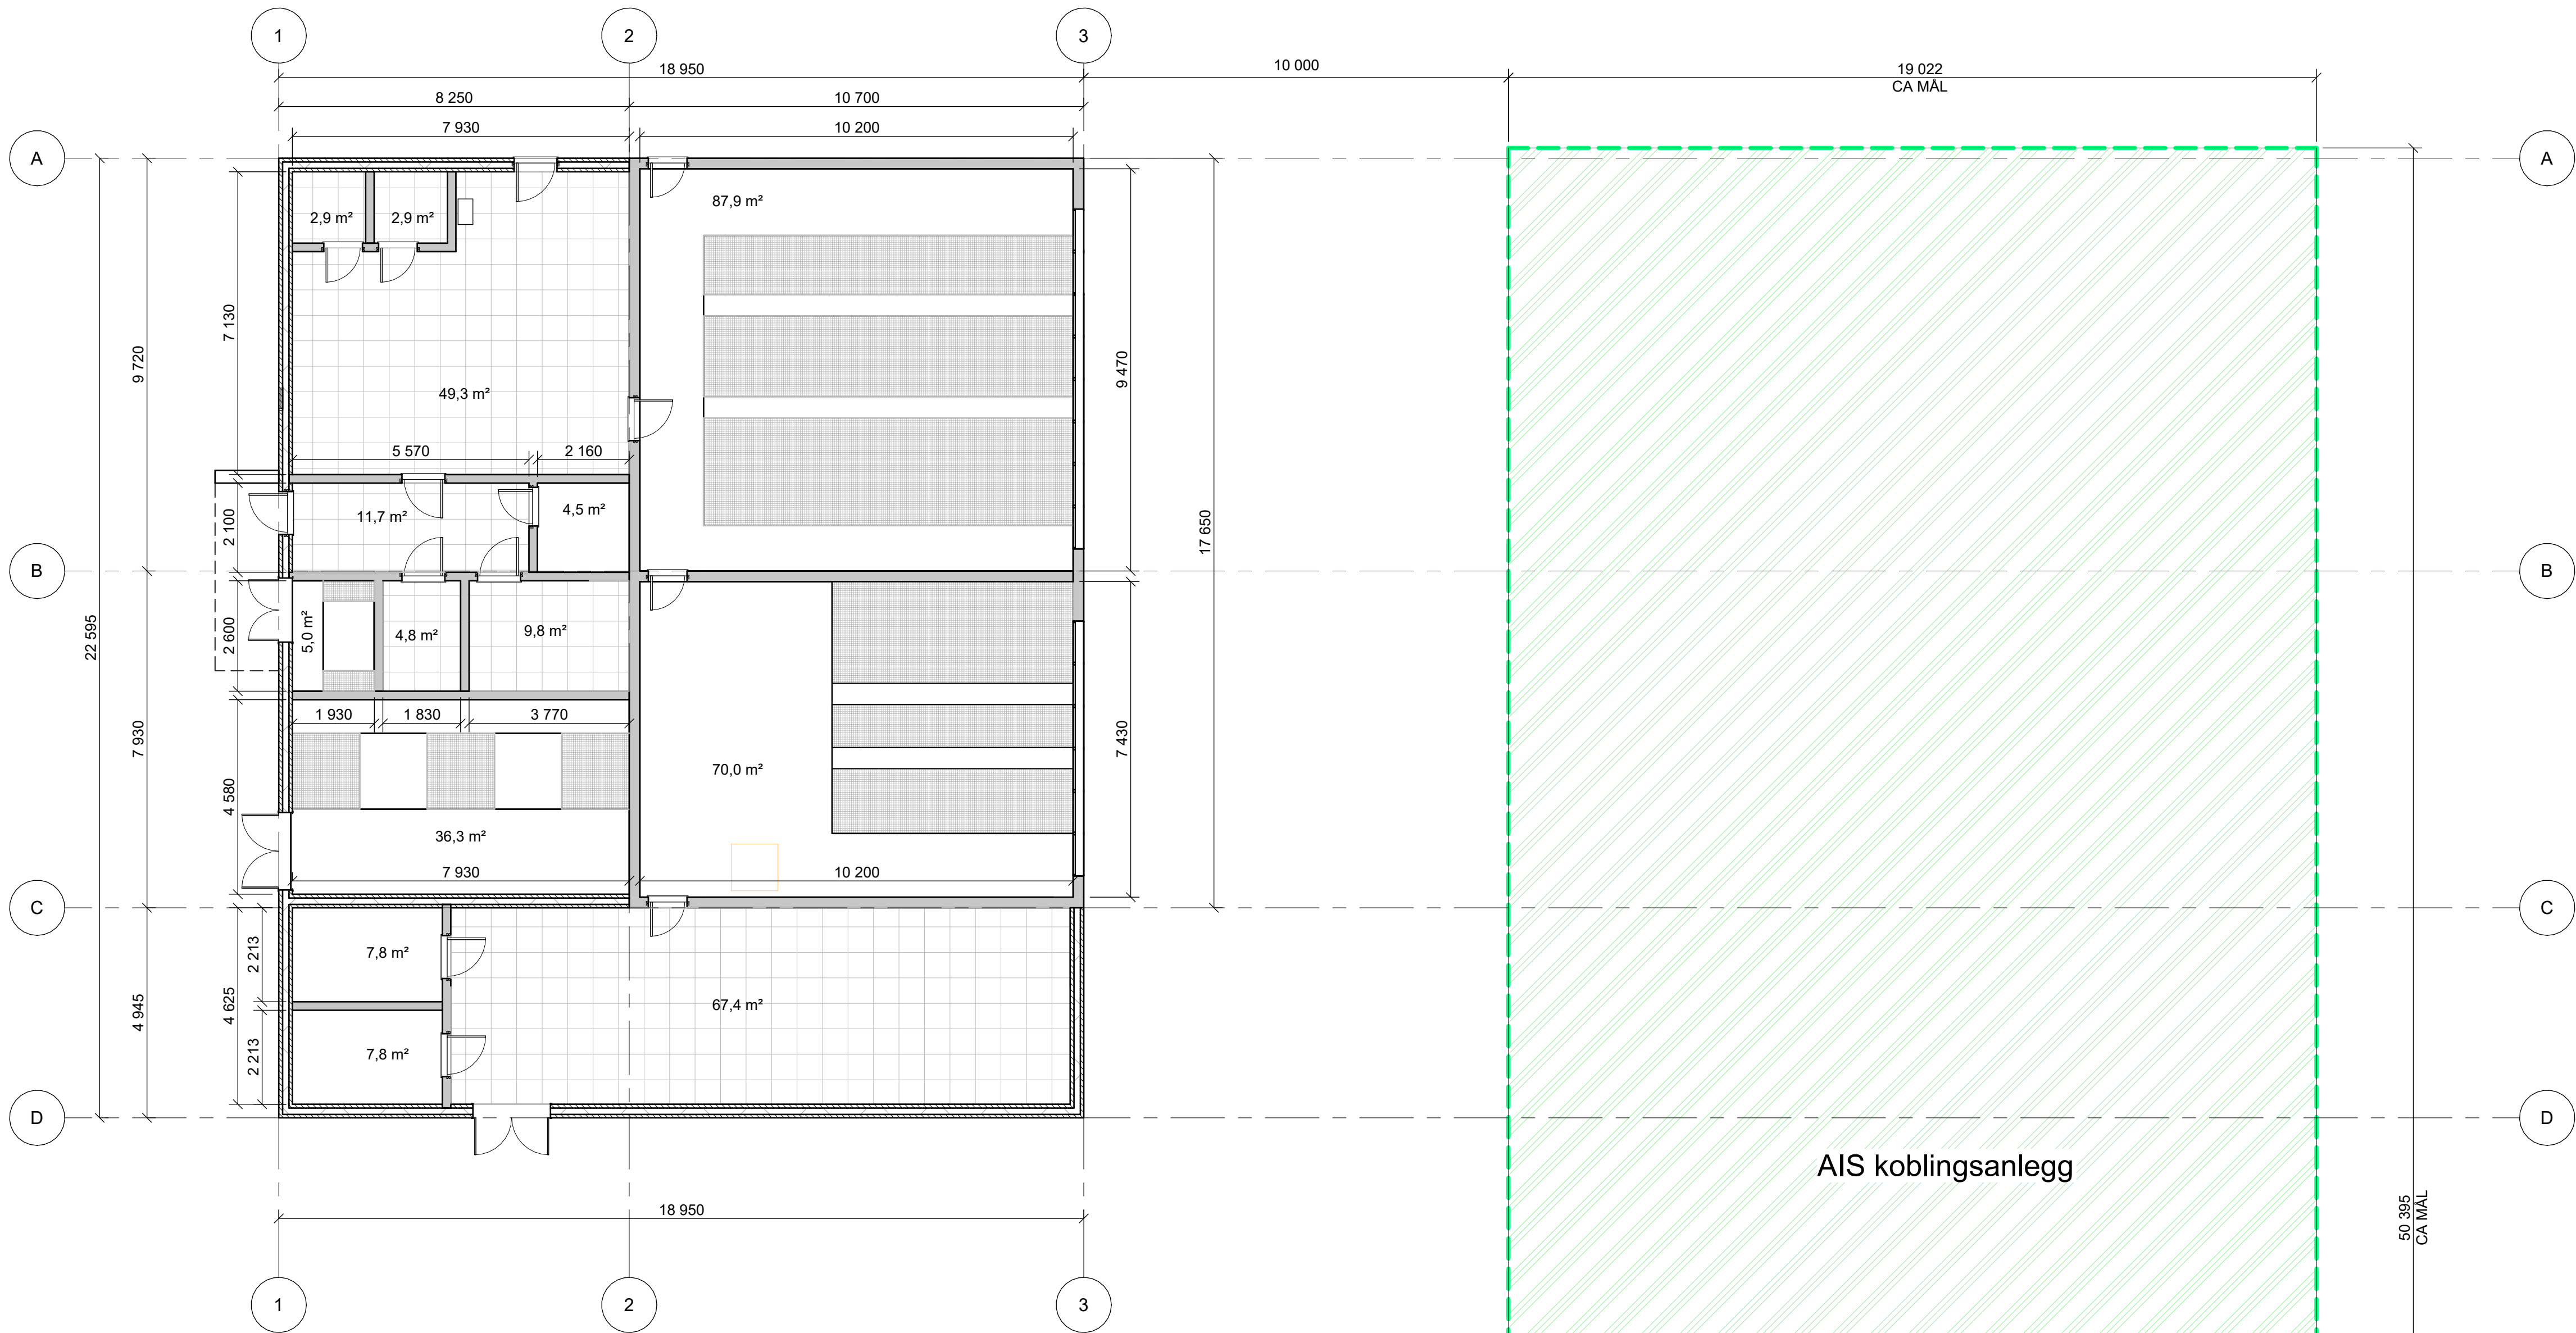

AIS koblingsanlegg

D02	2026-01-12	For godkjenning hos oppdragsgiver	EveHum	EivHoe	MaSkj
J01	2025-08-25	Vedlegg til teknisk forprosjektrapport	EivHoe	KrFau	MaSkj
Rev.	Dato	Beskrivelse	Utarbeidet	Fagkontroll	Godkjent
Dette dokumentet er utarbeidet av Norconsult som del av det oppdraget som fremgår nedenfor. Opphavsretten tilhører Norconsult. Dokumentet må bare benyttes til det formål som oppdragsavtalen beskriver, og må ikke kopieres eller gjøres tilgjengelig på annen måte eller i større utstrekning enn formålet tilsier.					Målestokk (gjelder A1)
LINJA AS					1 : 100
BJØRKE TRANSFORMATORSTASJON AIS PLAN 01. ETG AIS					
Norconsult		Oppdragsnummer	Tegningsnummer	Revisjon	
		52501675	B-20-01-01	D02	


Materialvalg – Trafostasjon

Fundament og bunnplate:
Ubehandlet plassenstøpt betong fra fundamenter og opp til plan 01.


Trafoceller:
Plassenstøpt betong over plan 01, uten tak.

Servicedel:
Plassenstøpt betong opp til plan 01.
Prefabriserte betongvegger over plan 01.
Hulldekker med luftet, tekket tak.


Farge:
Trafoceller er av plassenstøpt betong og er ubehandlet.
Prefabriserte vegger har pigmentert overflate i en dus grønn tone som er tilpasning mot omgivelser og for å dempe ned det industrielle uttrykket.
Dører har en noe mørkere grønn tone.

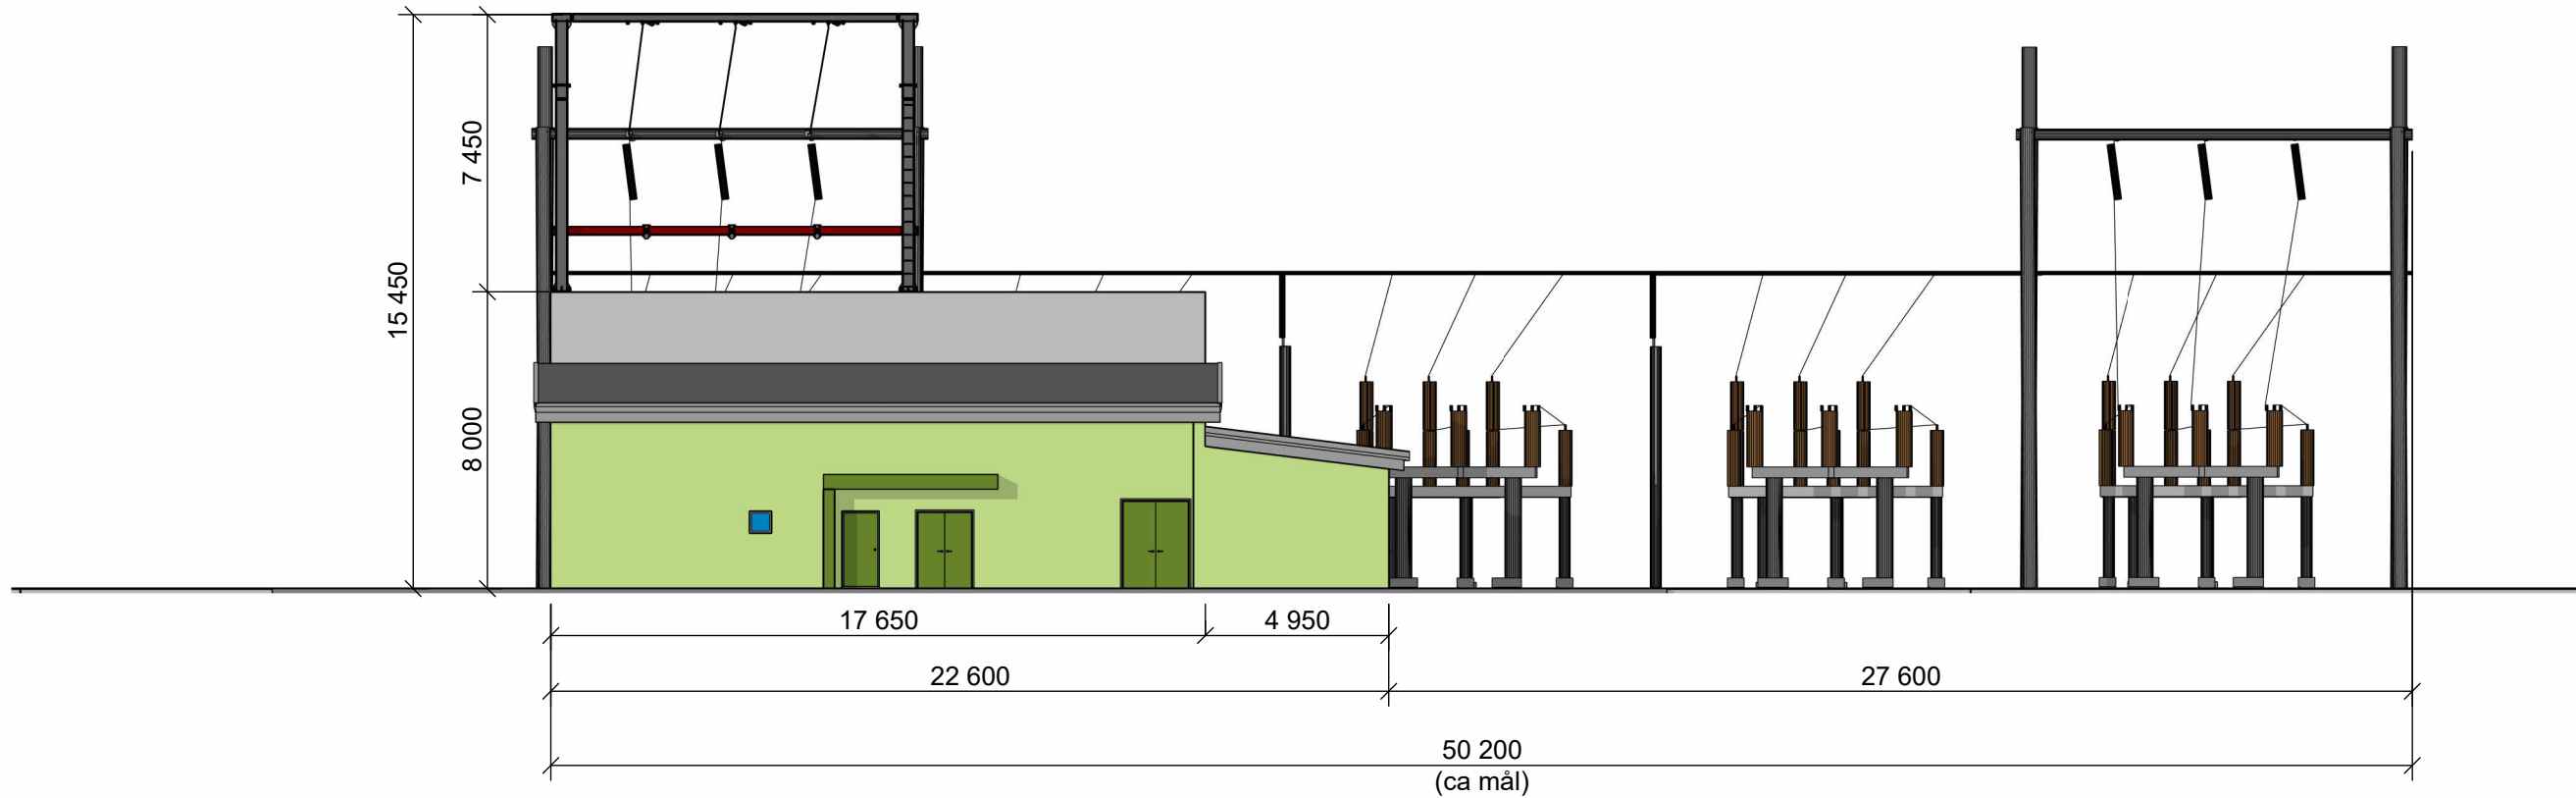


FASADE NORD

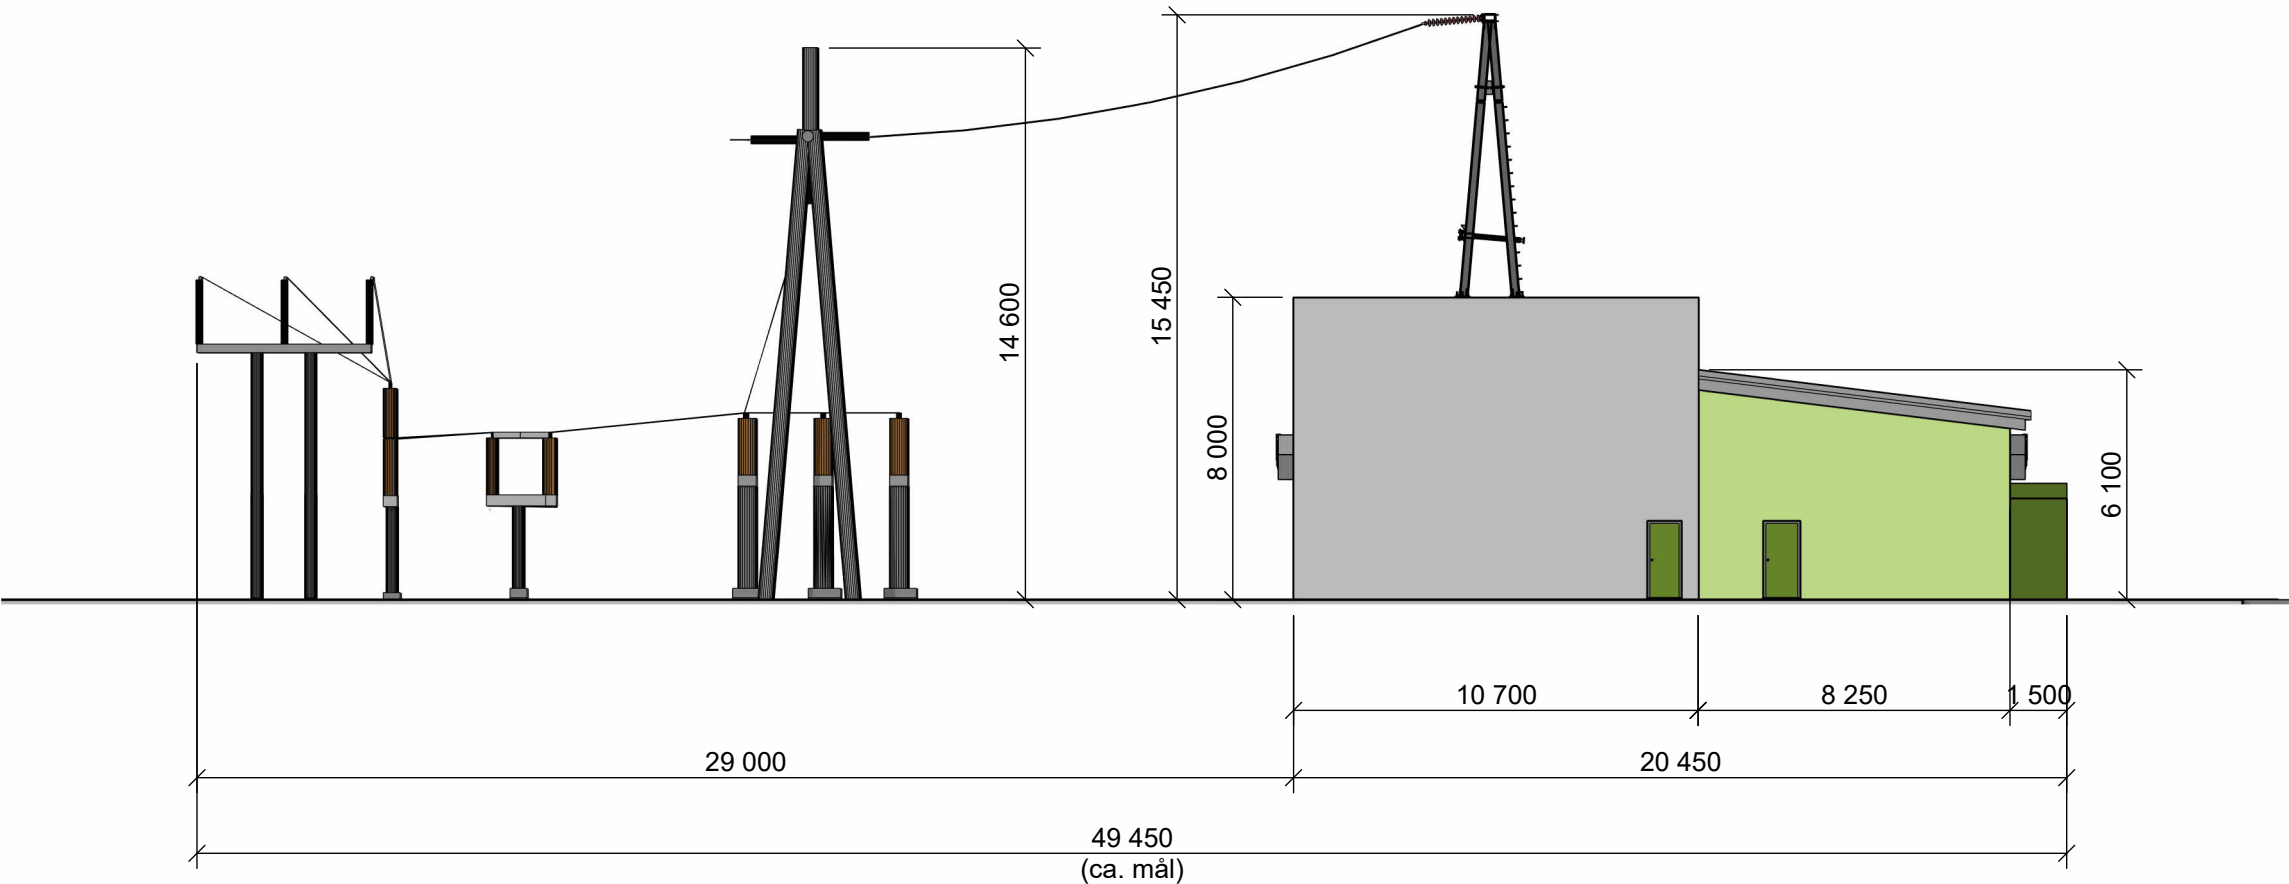

FASADE ØST

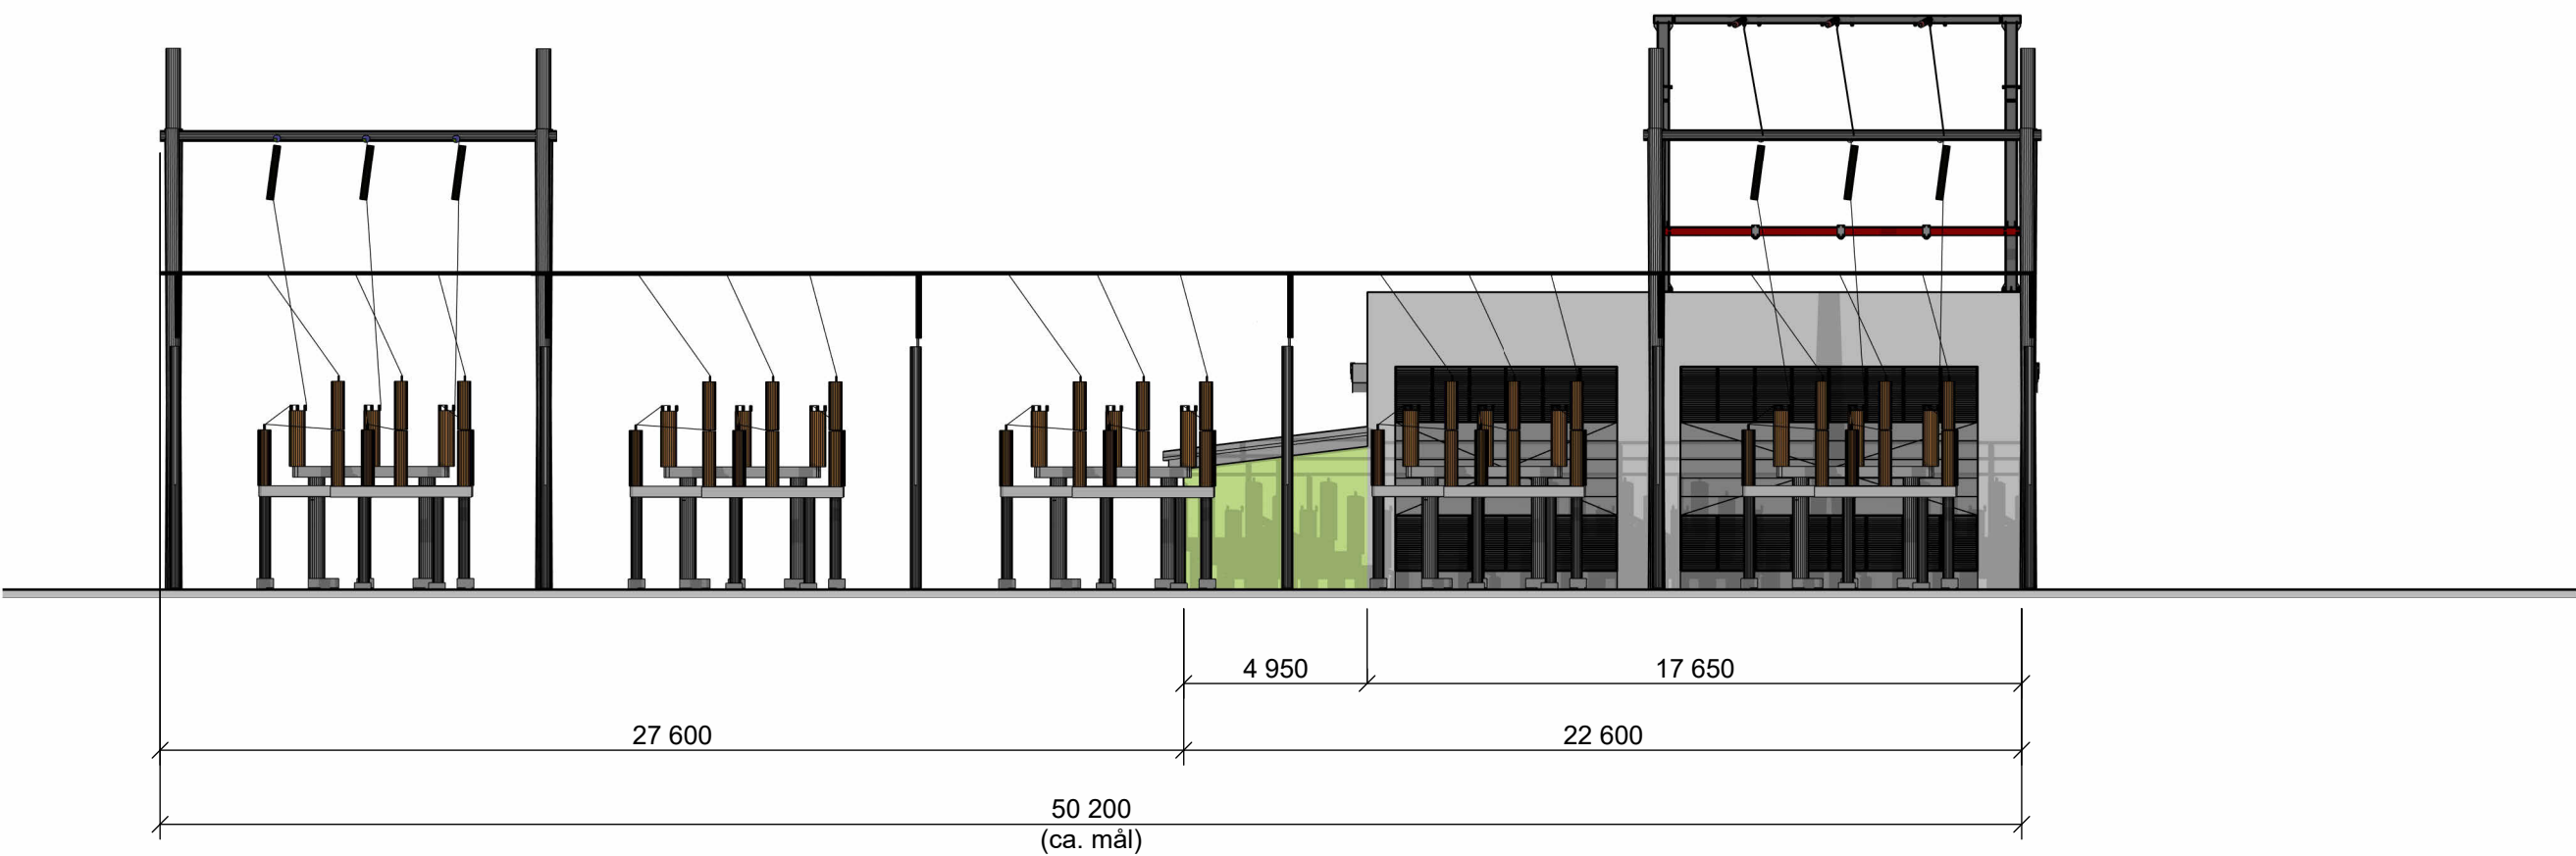

FASADE SØR

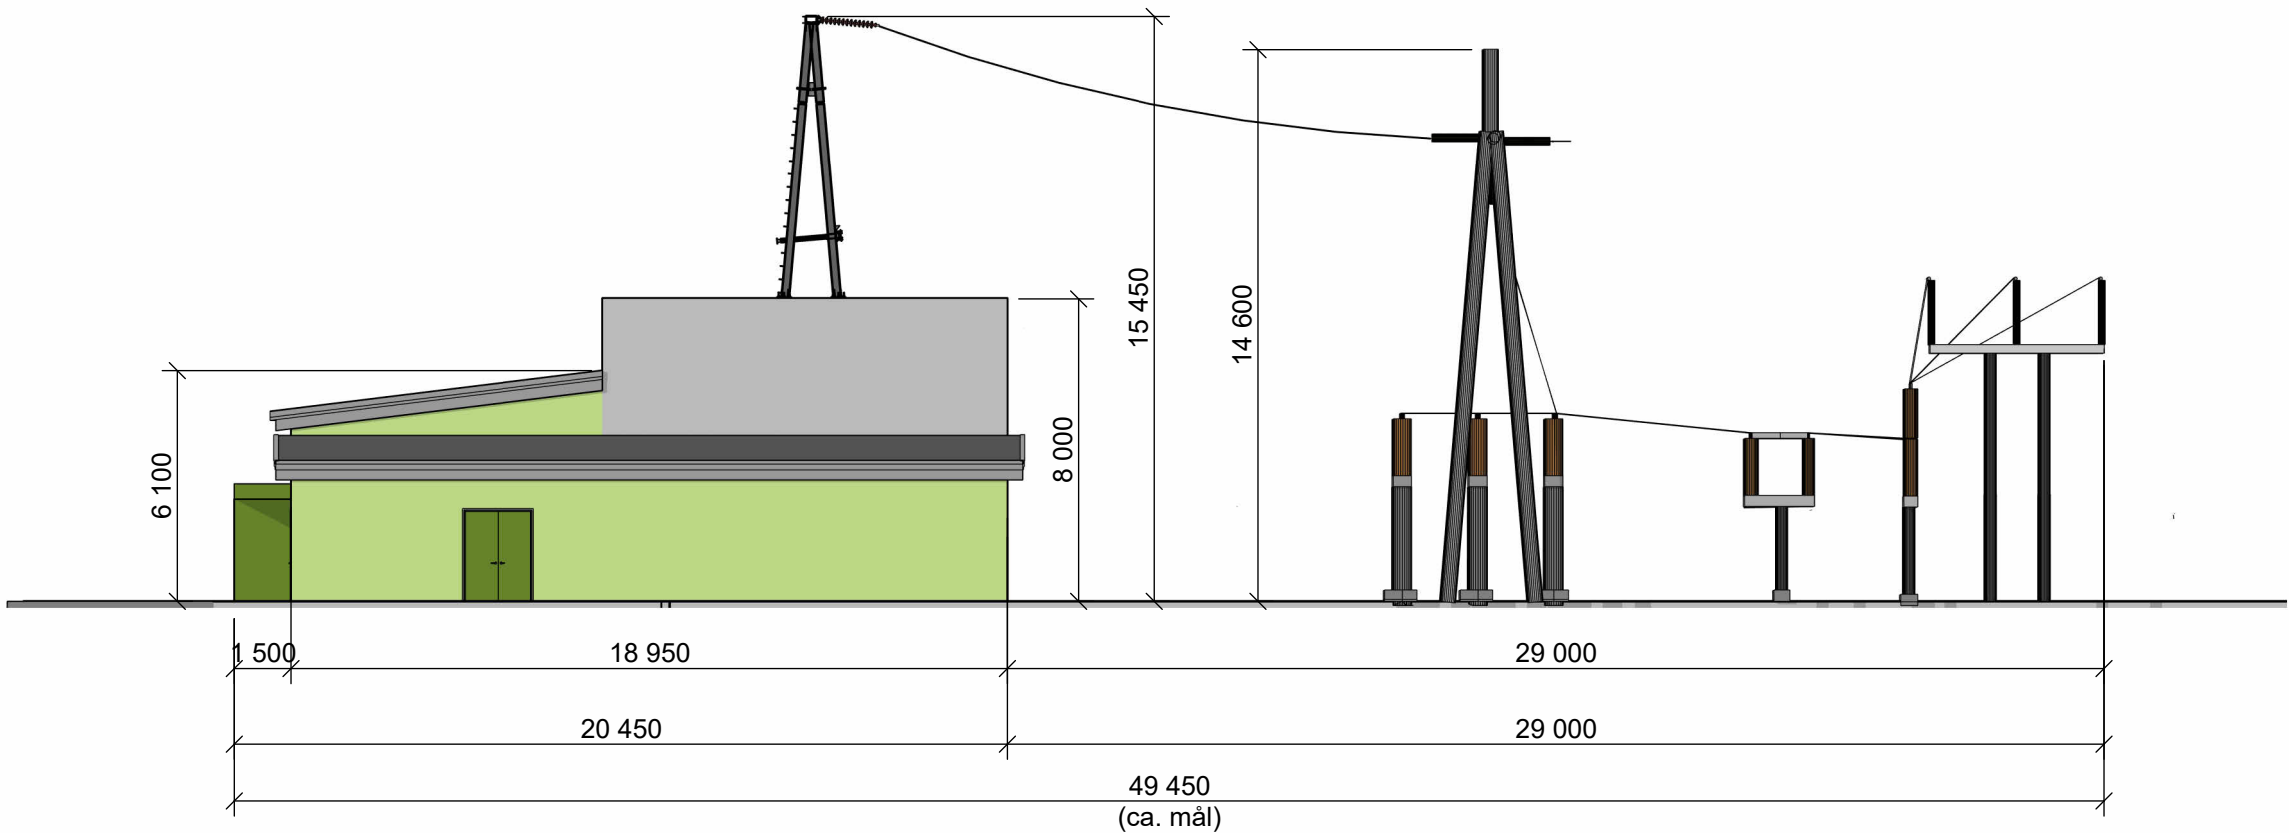

FASADE VEST



D01 2026-01-12 For godkjenning hos oppdragsgiver				EveHum	EivHoe	MaSkj
Rev.	Dato	Utarbeidet	Beskrivelse	Fagkontroll	Godkjent	
Dette dokumentet er utarbeidet av Norconsult som del av det oppdraget som fremgår nedenfor. Opphavsretten tilhører Norconsult. Dokumentet må bare benyttes til det formål som oppdragsavtalen beskriver, og må ikke kopieres eller gjøres tilgjengelig på annen måte eller i større utstrekning enn formålet tilsier.						Målestokk (gjelder A1)
LINJA AS						1:200
BJØRKE TRANSFORMATORSTASJON AIS FASADER						
Norconsult		Oppdragsnummer	Tegningsnummer		Revisjon	
		52501675	B-43-00-01		D01	