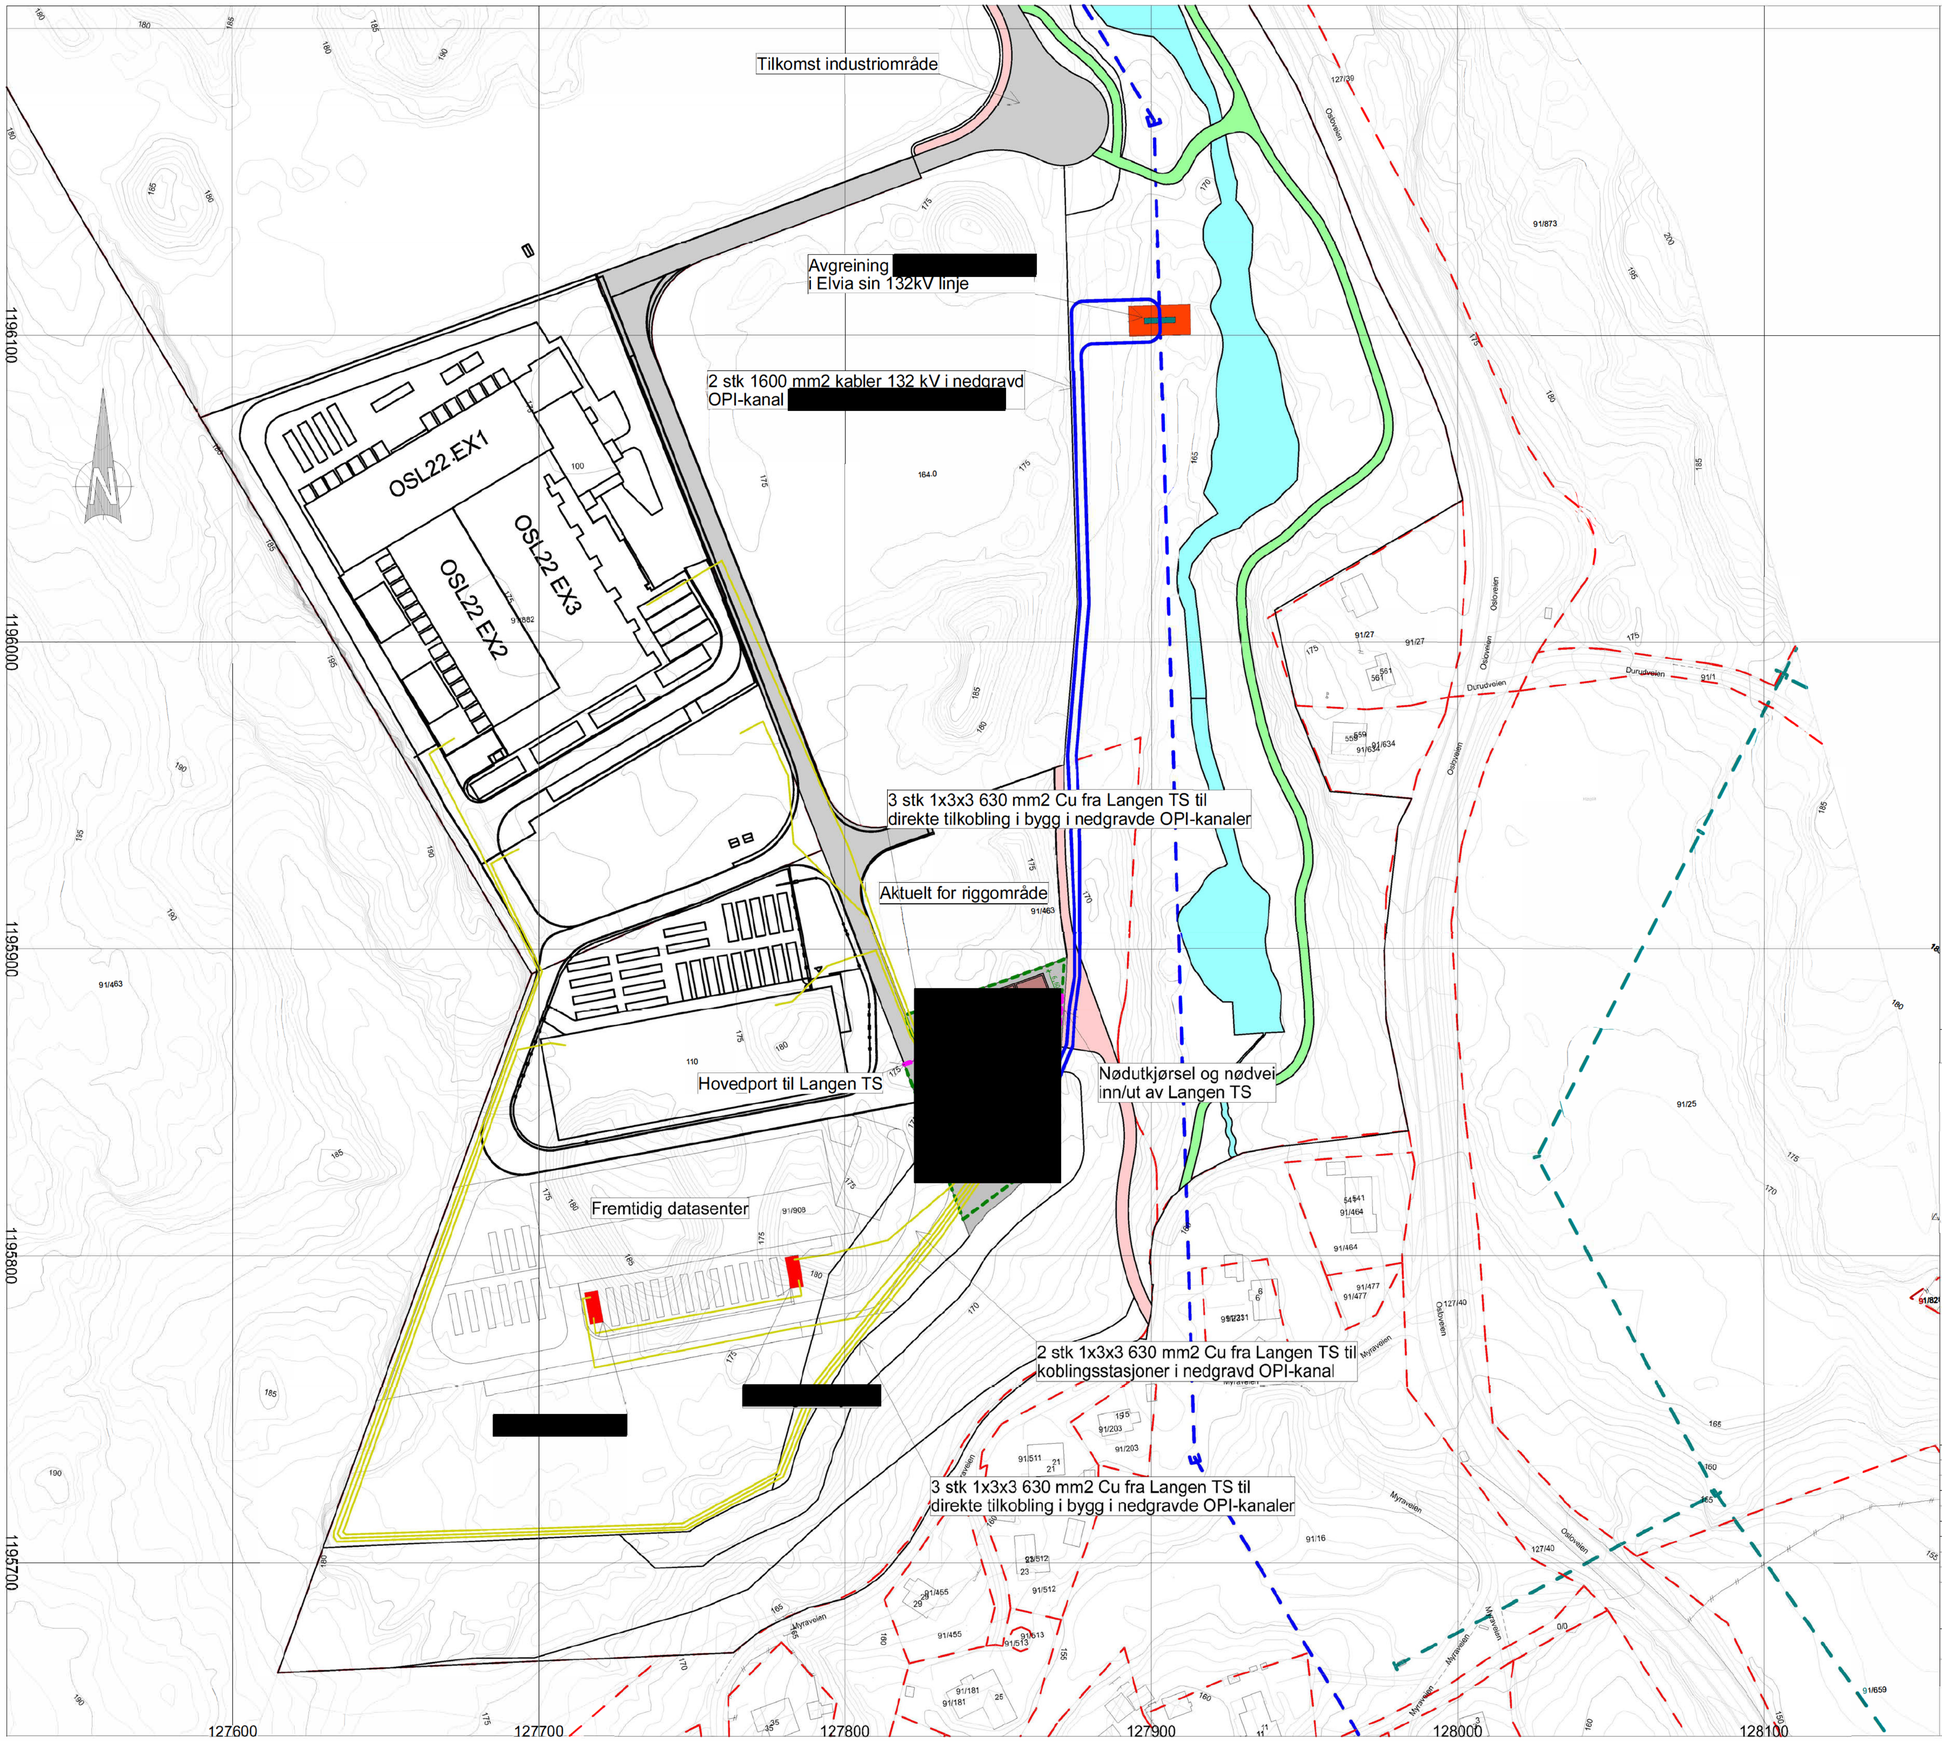

Byggeadresse:	
PlanID:	420, Gran NY4 SYD
Saksnummer:	
Tiltakshaver:	Green Mountain AS
Digitalt kart:	Enebakk kommune
Kotelinje ekv. distanse:	1m
Koordinatsystem:	EUREF89 NTM Sone 10
Høydesystem:	NN 2000 høyder

Unntatt offentlighet iht.
offentlighetsloven §13

Tegnforklaring

- Koblingskiosk
- Areal avsatt til bryterstativ
- Bryterstativ
- Asfaltert areal
- Stasjonsbygg/trafo
- Parkeringsareal
- 22 kV anlegg
- 132kV Solbergfoss - Abildsø
- 132 kV
- 132 kV GIS-trafo
- Port
- Gjerde
- Måle og avstandslinje

Rev.:	Revisjonen gjelder:	Dato:	Sign.:
B	Justering etter tilbakemelding fra Æge Energy AS	19.12.2023	ØA
A	Justering av intern løsning for datasenter	18.12.2023	ØA

Gran NY4 SYD
Teknisk bistand

Situasjonsplan - Langen trafo m/ledninger

teknaconsult
Luramyrveien 25A, 4313 Sandnes | post@teknaconsult.no

Målestokk:	1:1000	Prosjektnr.:	1599	Est. utskrift 19.12.2023	
Arkformat:	A1	Tegningsstatus:	Konsesjon		
Revisjonsdato:	19.12.2023	Type:	Tegningsnr.:	Rev.	
Første utsending:	15.12.2023		345	B	
Sign.: ØA	Kontr.: IU				