



FNAME

REVDATE

USER

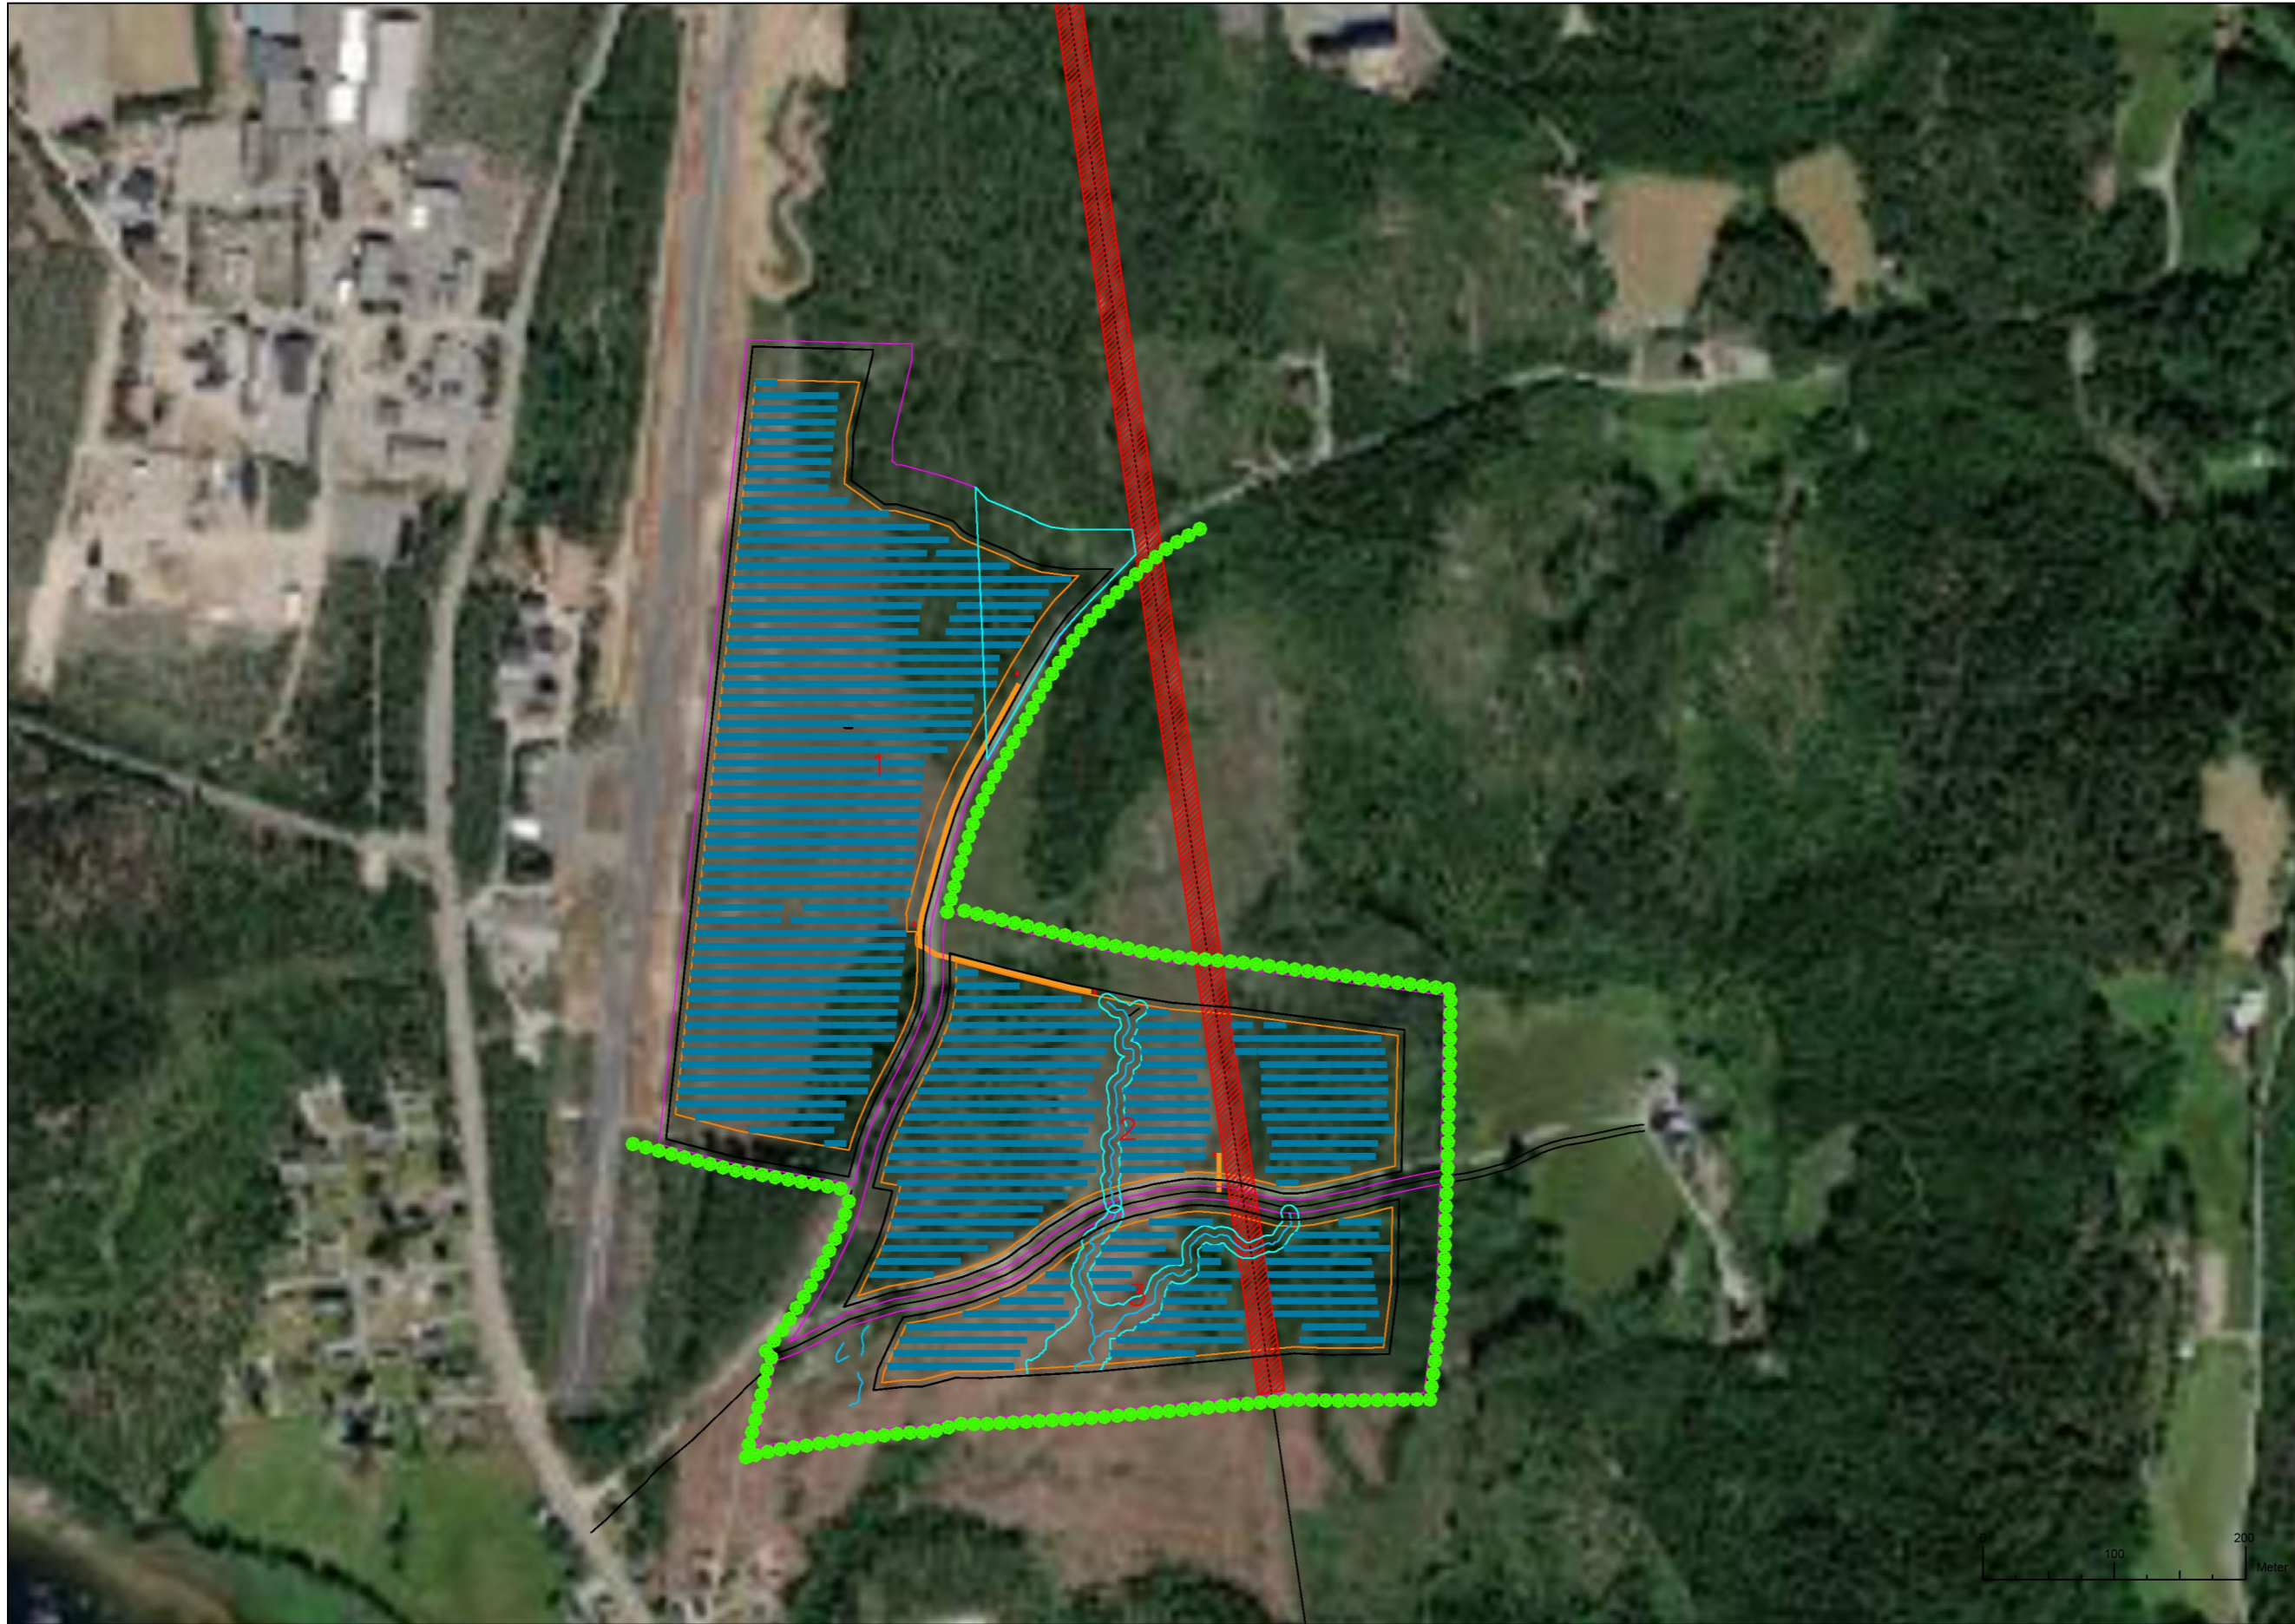

Bemerkninger

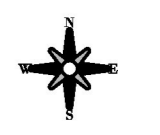

Total effekt [kW]	14789
Modul effekt [W]	650
Modul antall	22752
Veilengde [m]	382
Kabeldike [m]	0
Gjerde lengde	5537


Gjerde	
Aktivt omr.	
Tiltaksomr.	
Internvei	
Kraftlinje	
Skog	
Riggomr.	
Transformator	
Paneler	

5	4 + flytt trafo + red. veg	120324
4	3 + red. gjerde + veg + TF.	070923
3	To områder m. vifte f. vlt.	211222
2	Prelim. to områder	291122
1	Prelim. ett område	021122
#	Utgave	Dato

Firmanavn og adresse
 SOLGRID
 Brogata 7
 2000 Lillestrøm

Prosjektnavn og adresse
 Fyresdal
 59.201476, 8.090561
 4032-38/19; 38/2

Prosjekt	Fyresdal	Ark #
Dato	19/03/2024	1
Skala	1:5000	

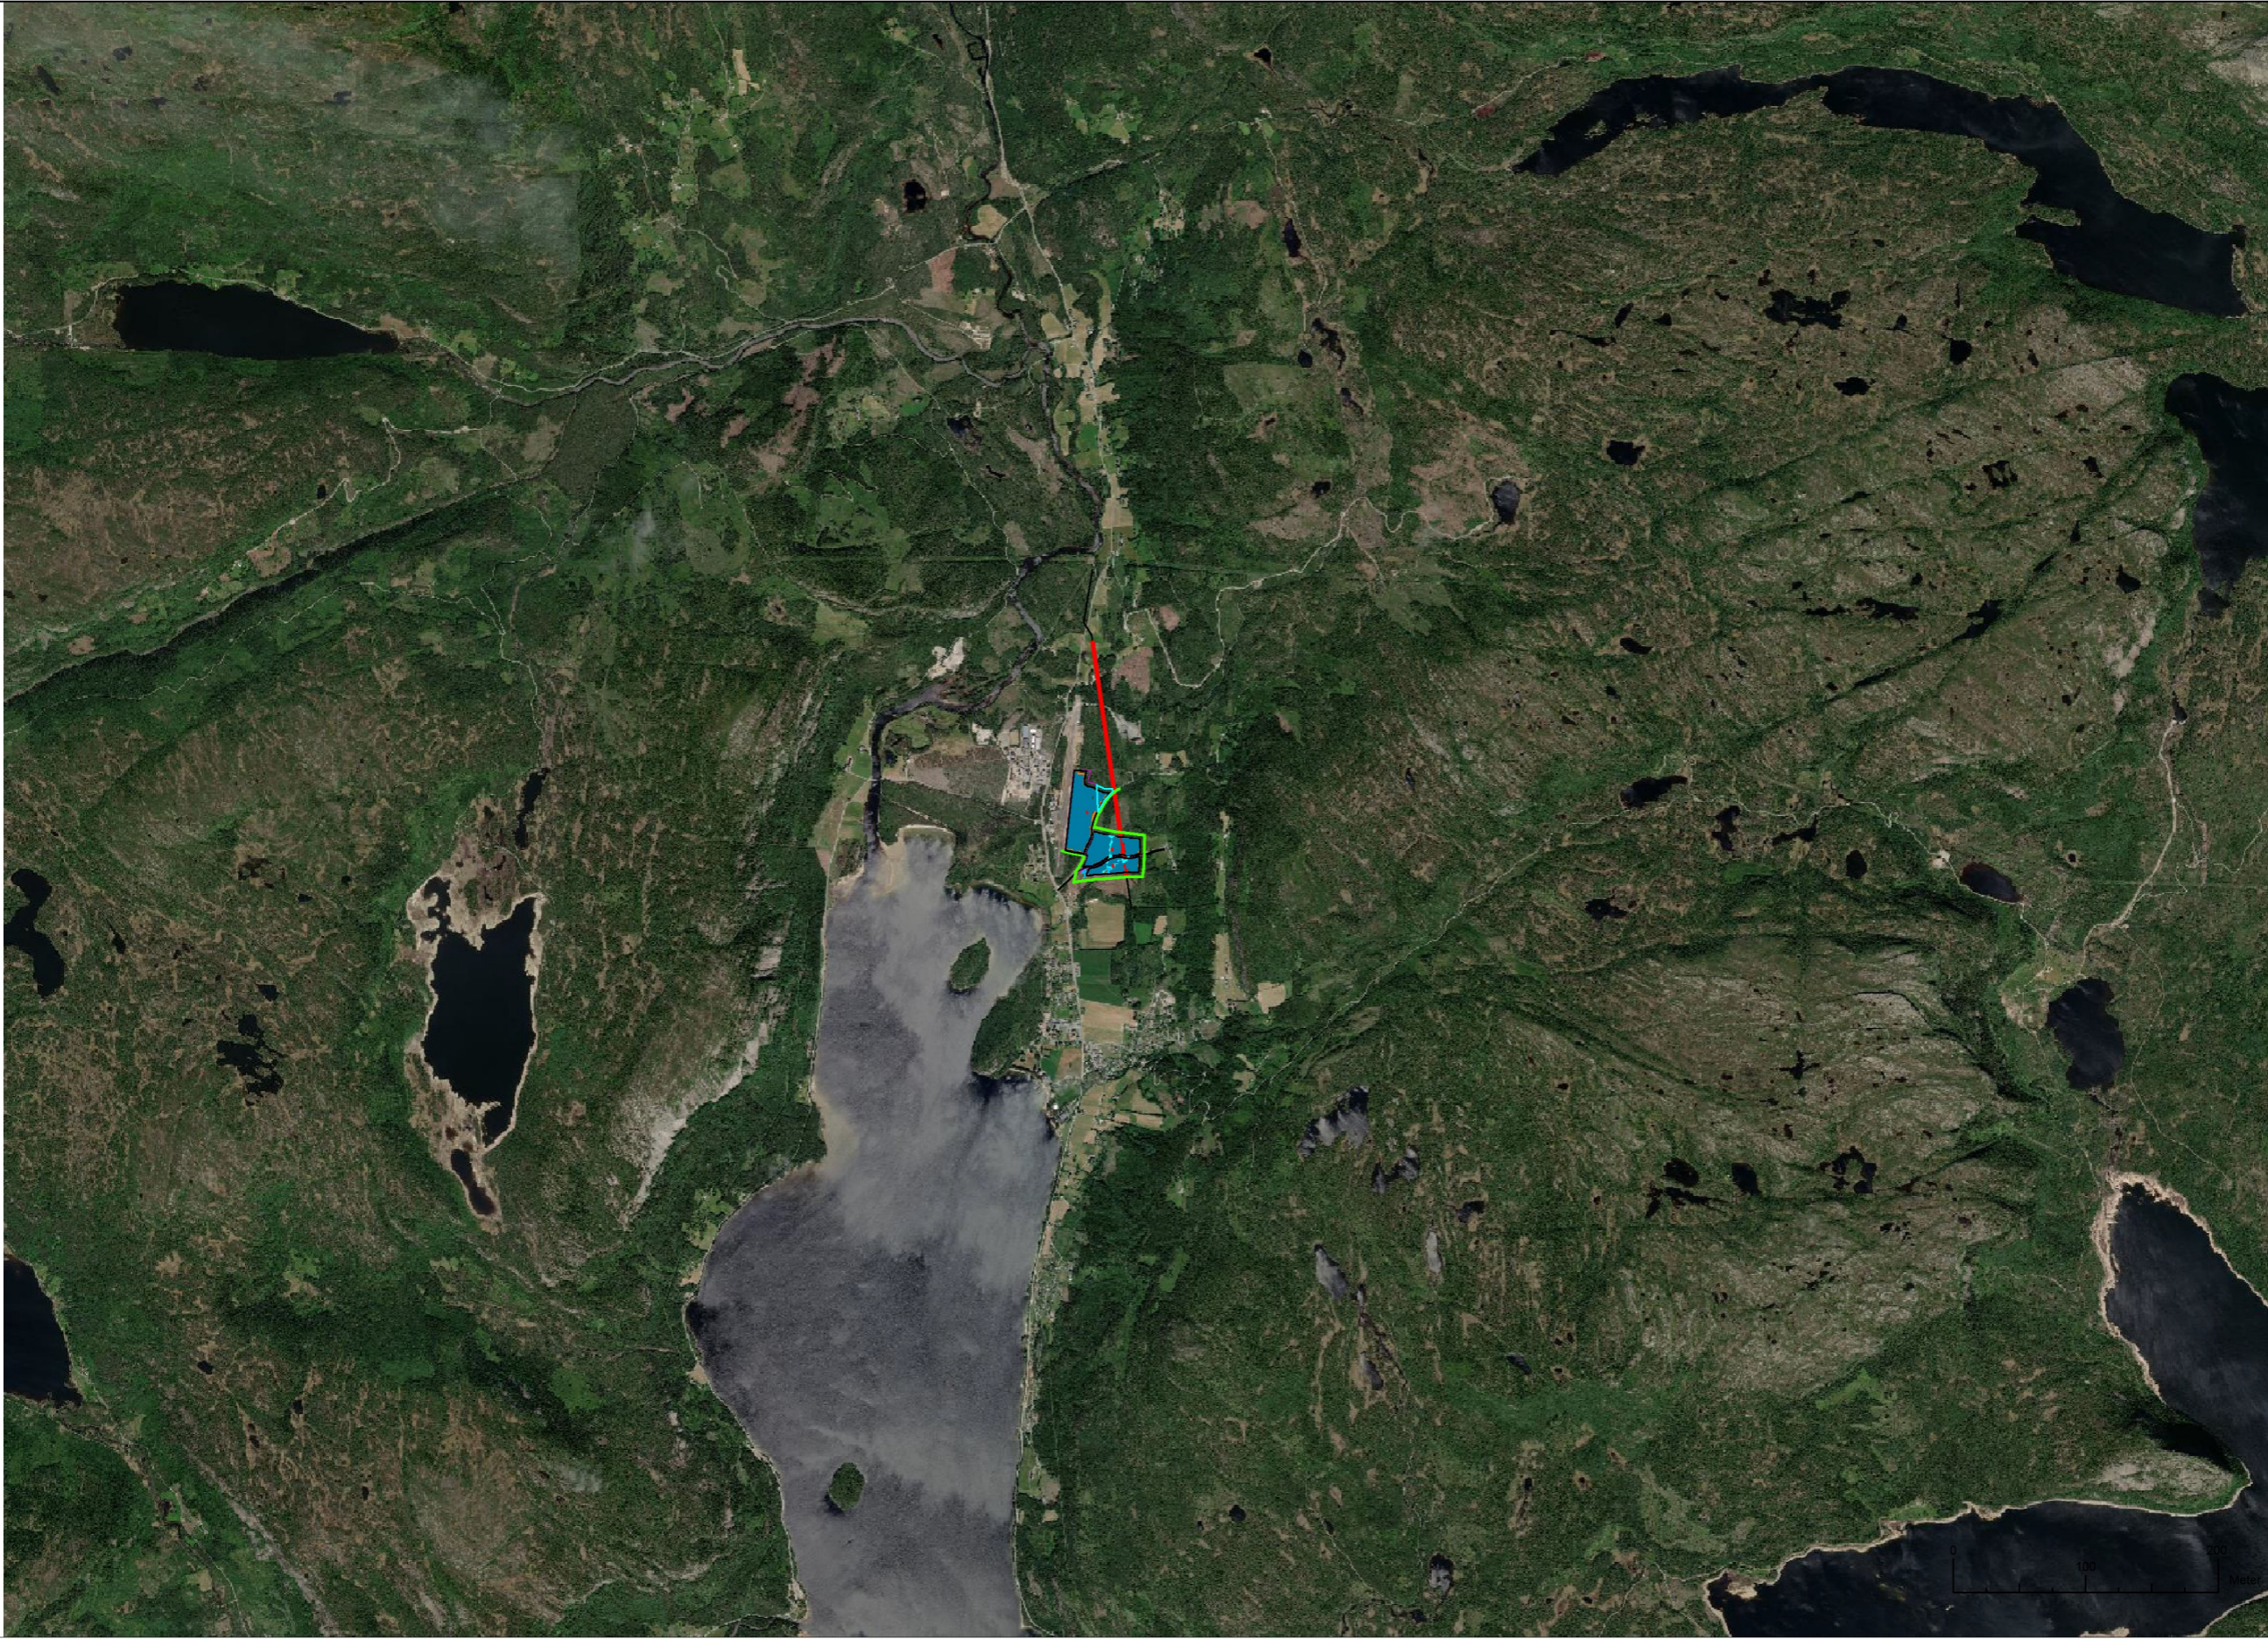

Bemerkninger



Total effekt [kW]	14789
Modul effekt [W]	650
Modul antall	22752
Veilengde [m]	382
Kabeldike [m]	0
Gjerde lengde	5537

Gjerde	
Aktivt omr.	
Tiltaksomr.	
Internvei	
Kraftlinje	
Skog	
Riggomr.	
Transformator	
Paneler	

5	4 + flytt trafo + red. veg	120324
4	3 + red. gjerde + veg + TF.	070923
3	To områder m. vifte f. vlt.	211222
2	Prelim. to områder	291122
1	Prelim. ett område	021122
#	Utgave	Dato

Firmanavn og adresse
 SOLGRID
 Brogata 7
 2000 Lillestrøm

Prosjektnavn og adresse
 Fyresdal
 59.201476, 8.090561
 4032-38/19; 38/2

Prosjekt	Fyresdal	Ark #
Dato	19/03/2024	1
Skala	1:50000	