



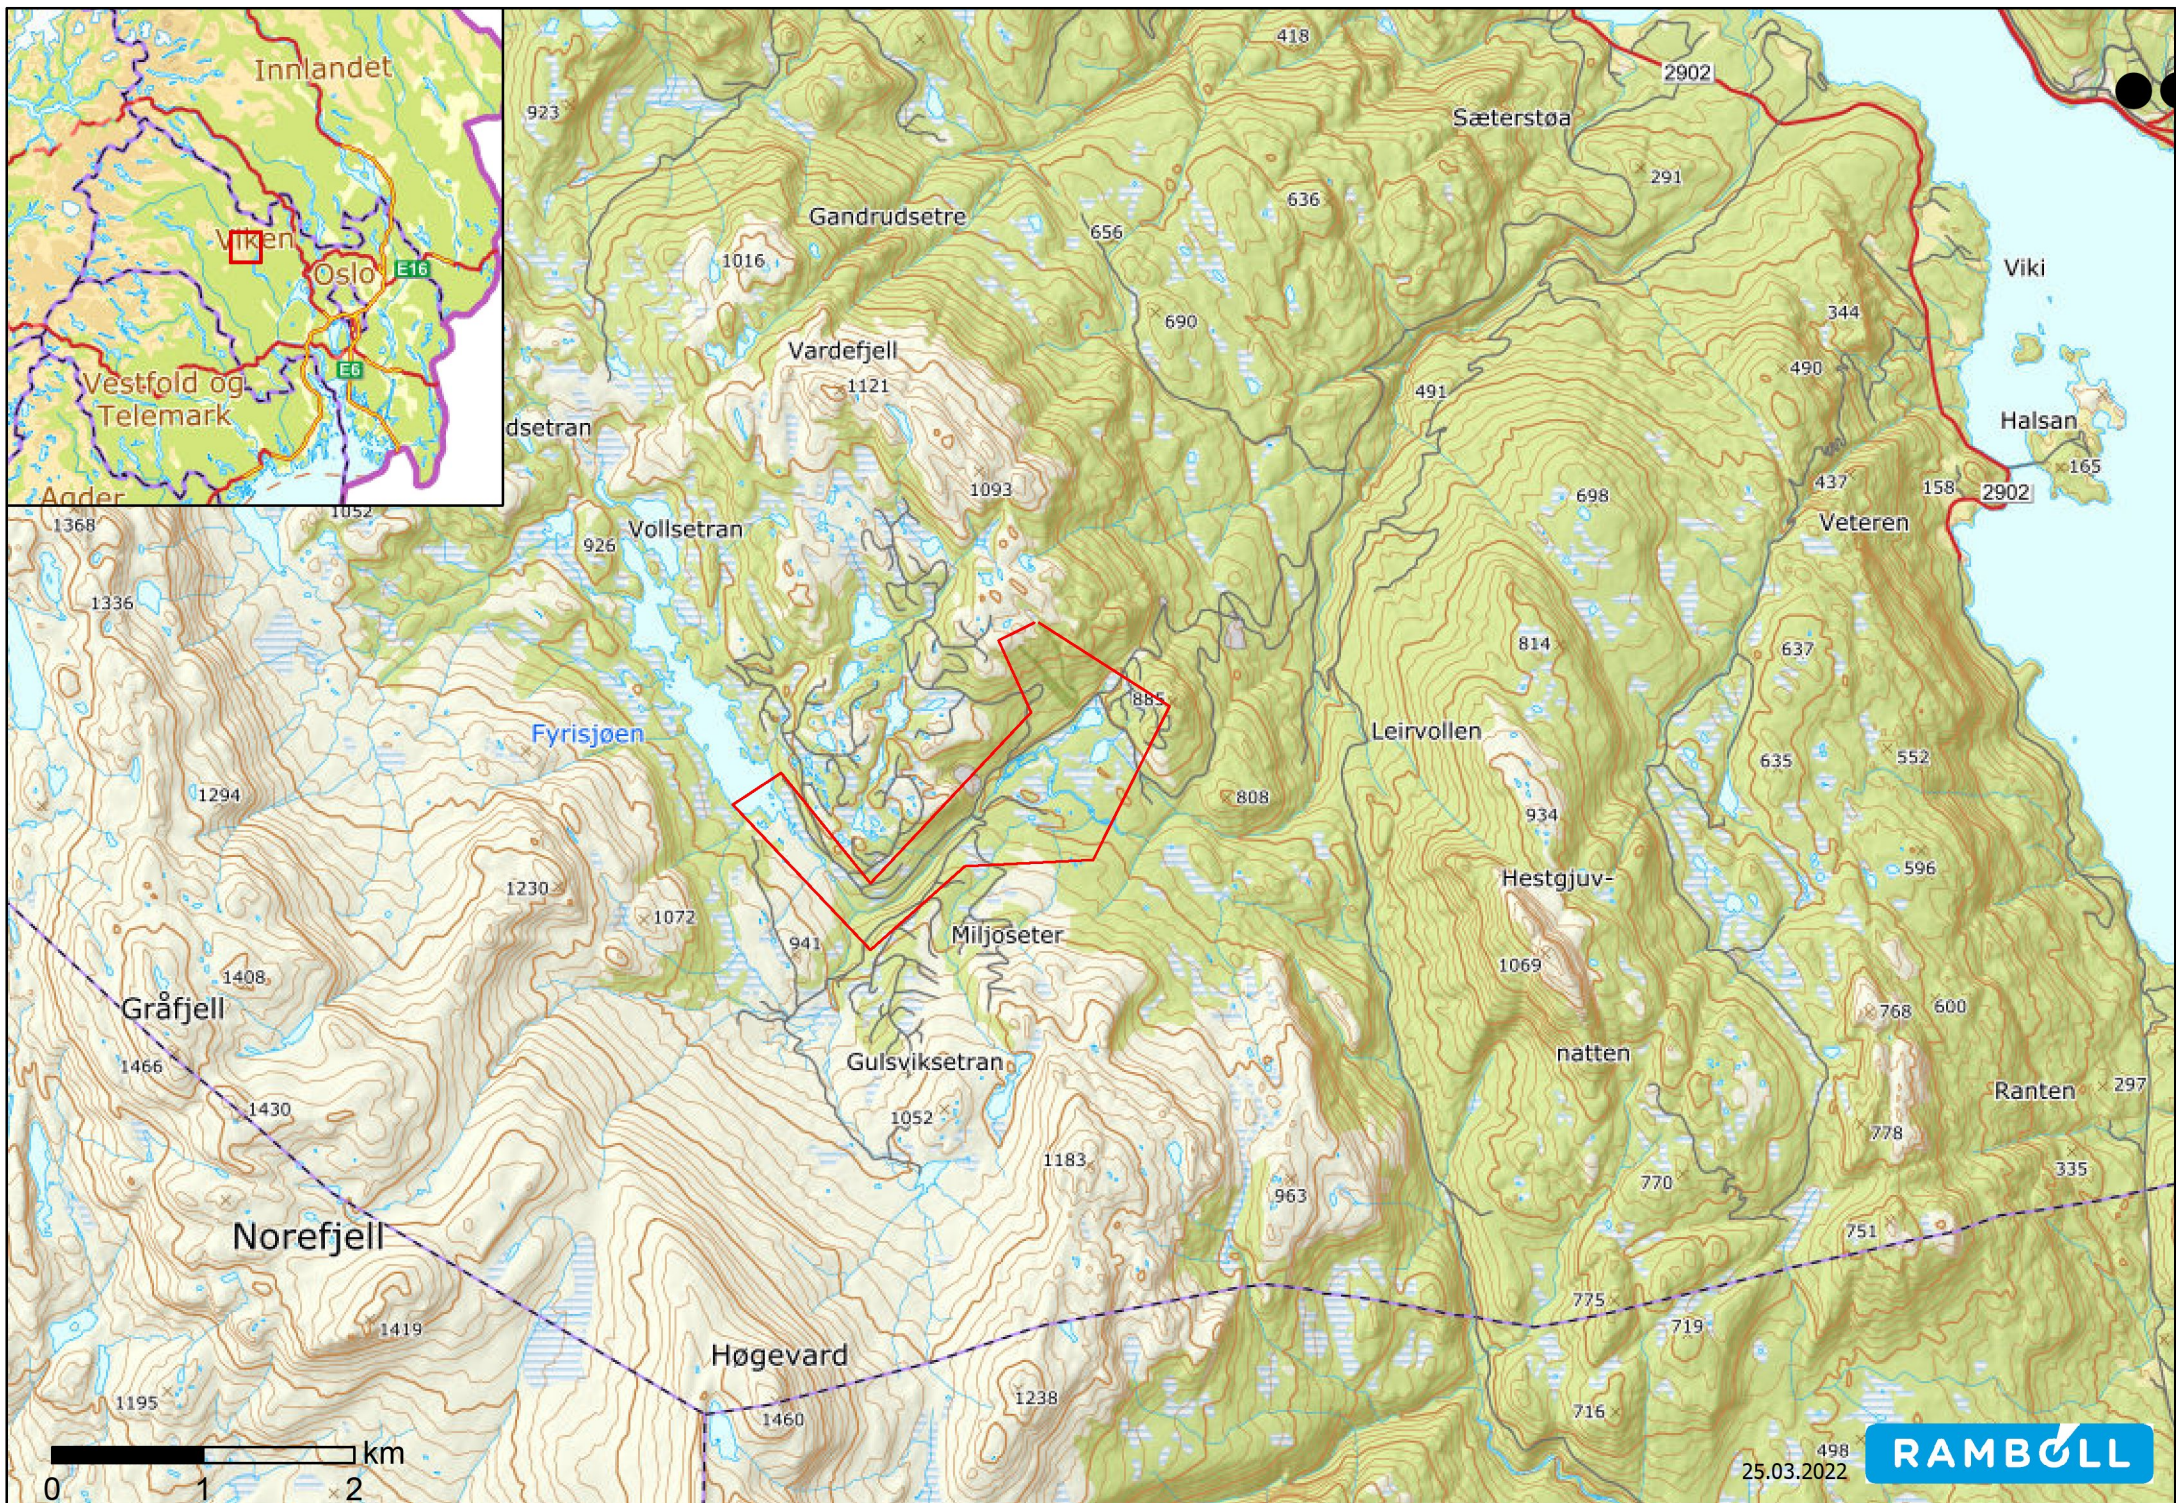

Scale: 1:50 000

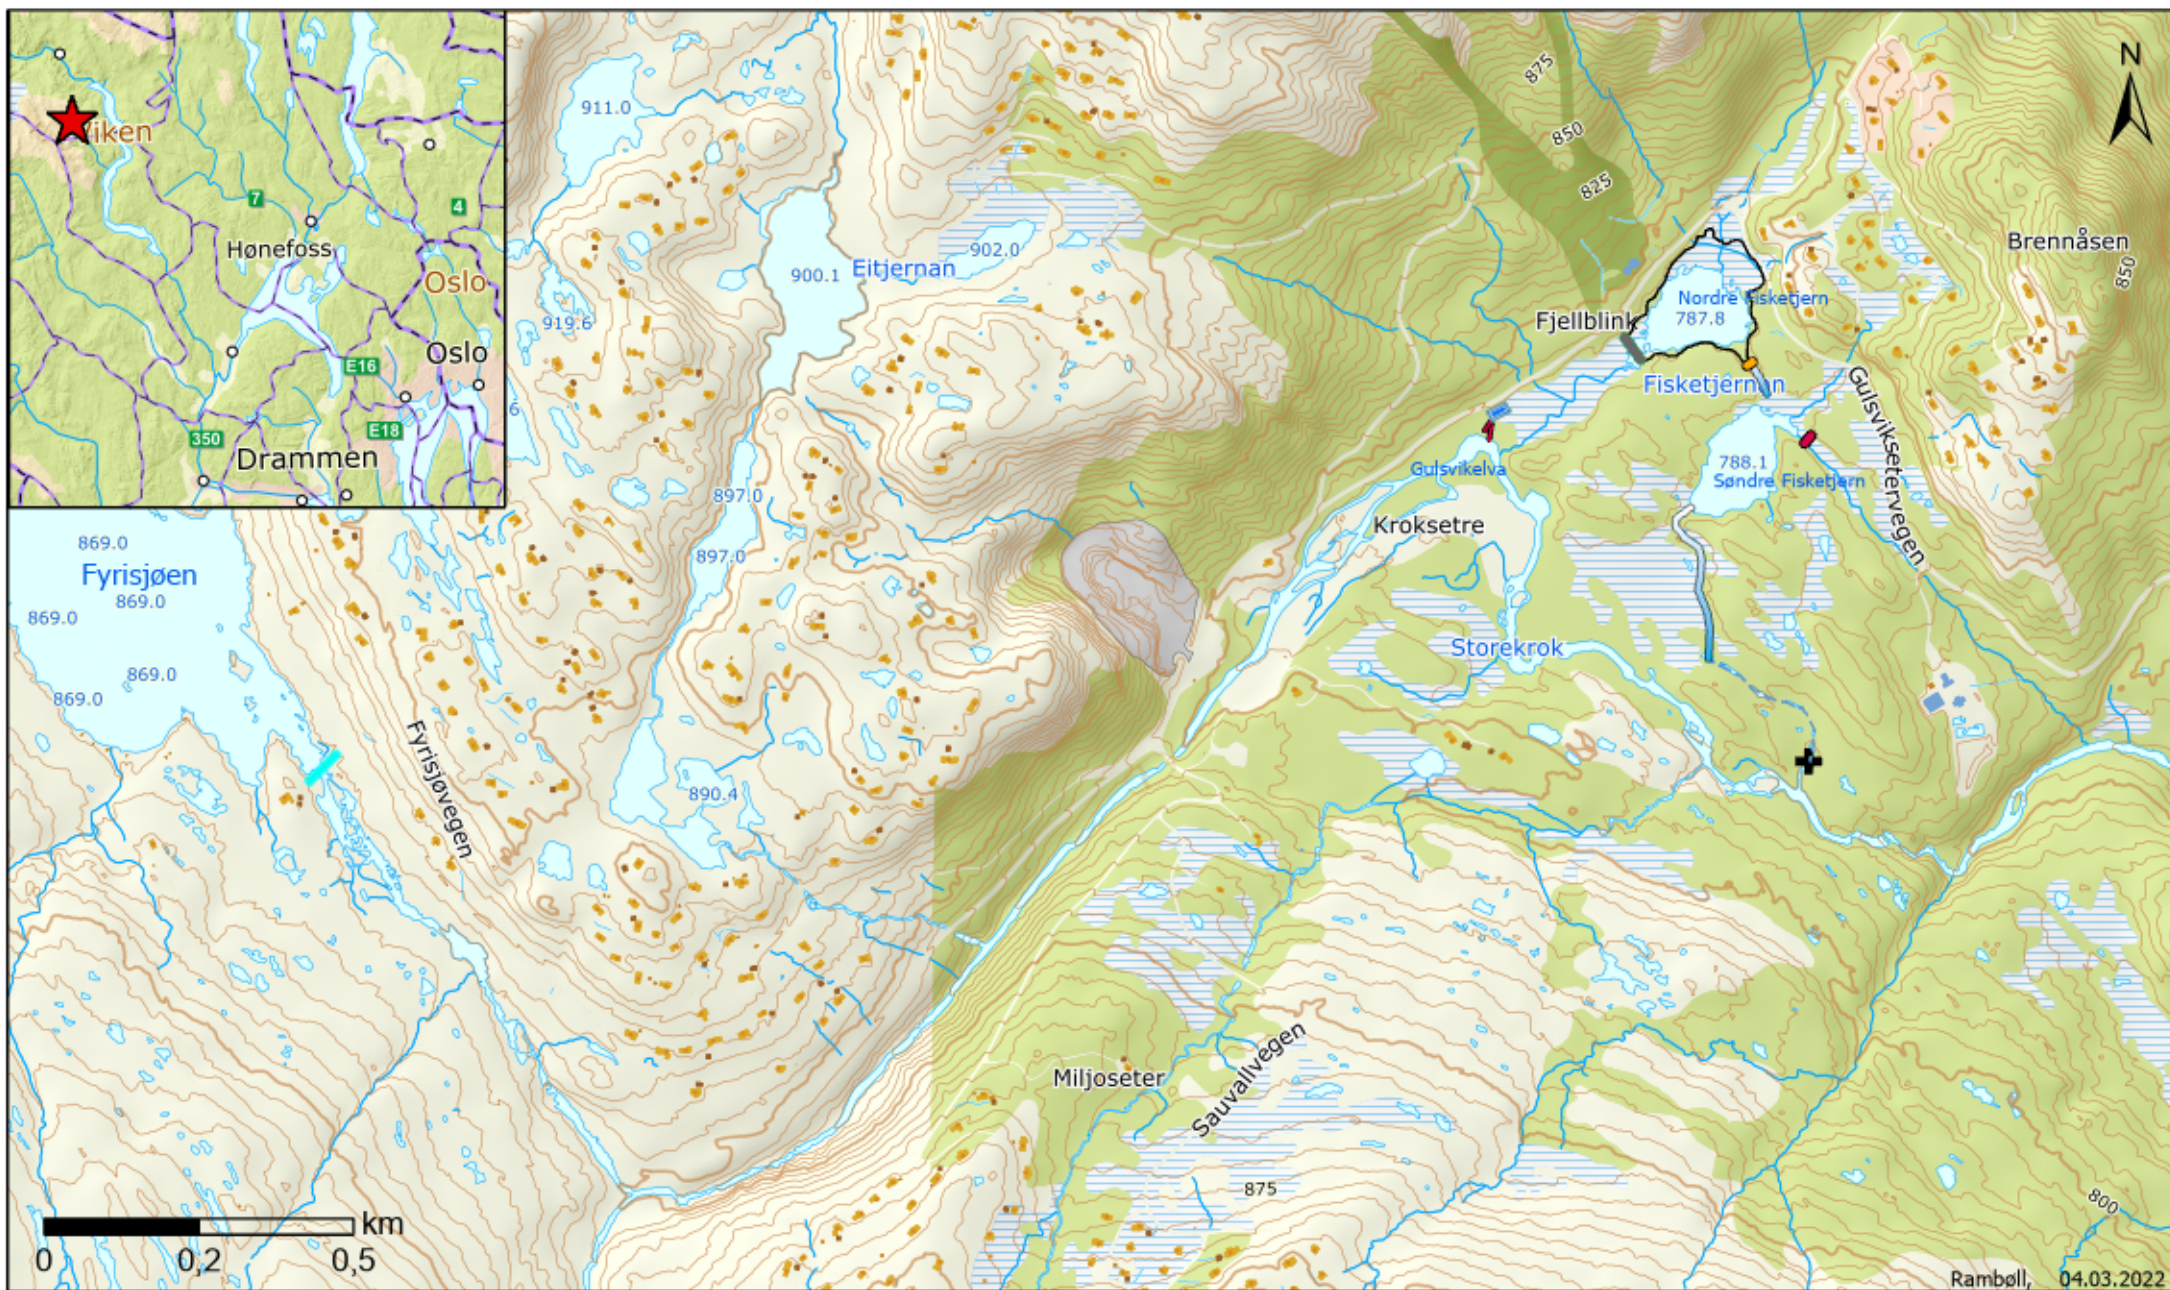

Rambøll, 04.03.2022

Scale: 1:11 000

Tegnforklaring

- | | | | | |
|---|-----------------------------------|---|-------------------------------------|-----------------------------------|
| Pumpehus | Flomløpsterskel Nordre Fisketjern | Bekkeløp fra Søndre Fisketjern | Omriss Oppdemming Nordre Fisketjern | Sperre ved utløp Store Fisketjern |
| Overføringsledninger vanninntak Gulsvikelva | Restaurert demning Fyrisjøen | Bekkeløp mellom Nordre og Søndre Fisketjern | Opprusting bekkeløp, eks flomløp | Utløp til Gulsvikelva |
| Demning Nordre Fisketjern | | | | |



Tegnforklaring

Pumpehus

Overførselsledninger vanninntak Gulsvikelva

Demning Nordre Fisketjern

Flomløpsterskel Nordre Fisketjern

Bekkeløp fra Søndre Fisketjern

Bekkeløp mellom Nordre og Søndre Fisketjern

Omriss Oppdemming Nordre Fisketjern kote 788,5

Opprusting bekkeløp, eks flomløp

Sperre ved utløp Store Fisketjern

Utløp til Gulsvikelva

Rambøll, 04.03.2022

Scale: 1:5 000