
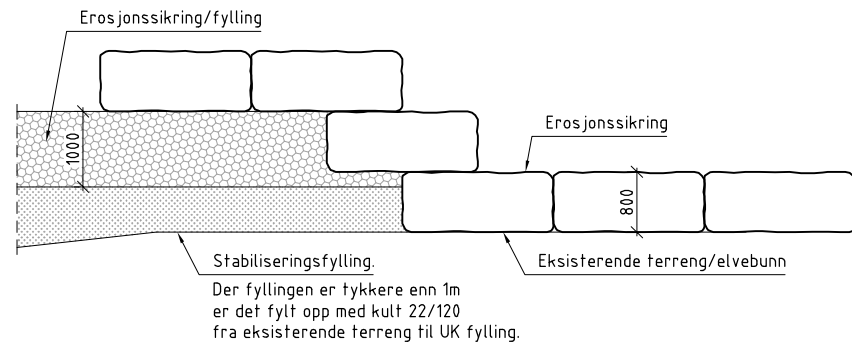
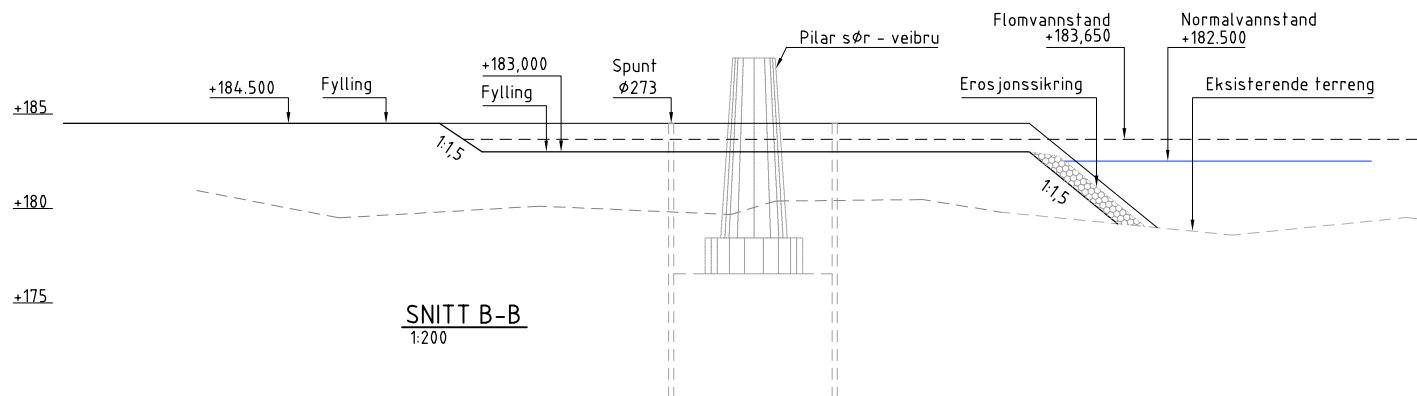
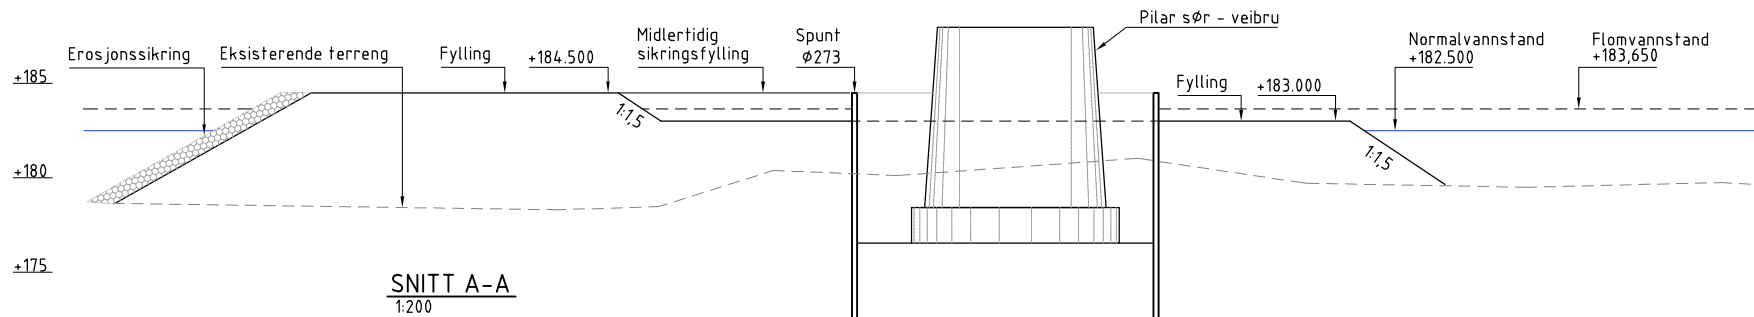


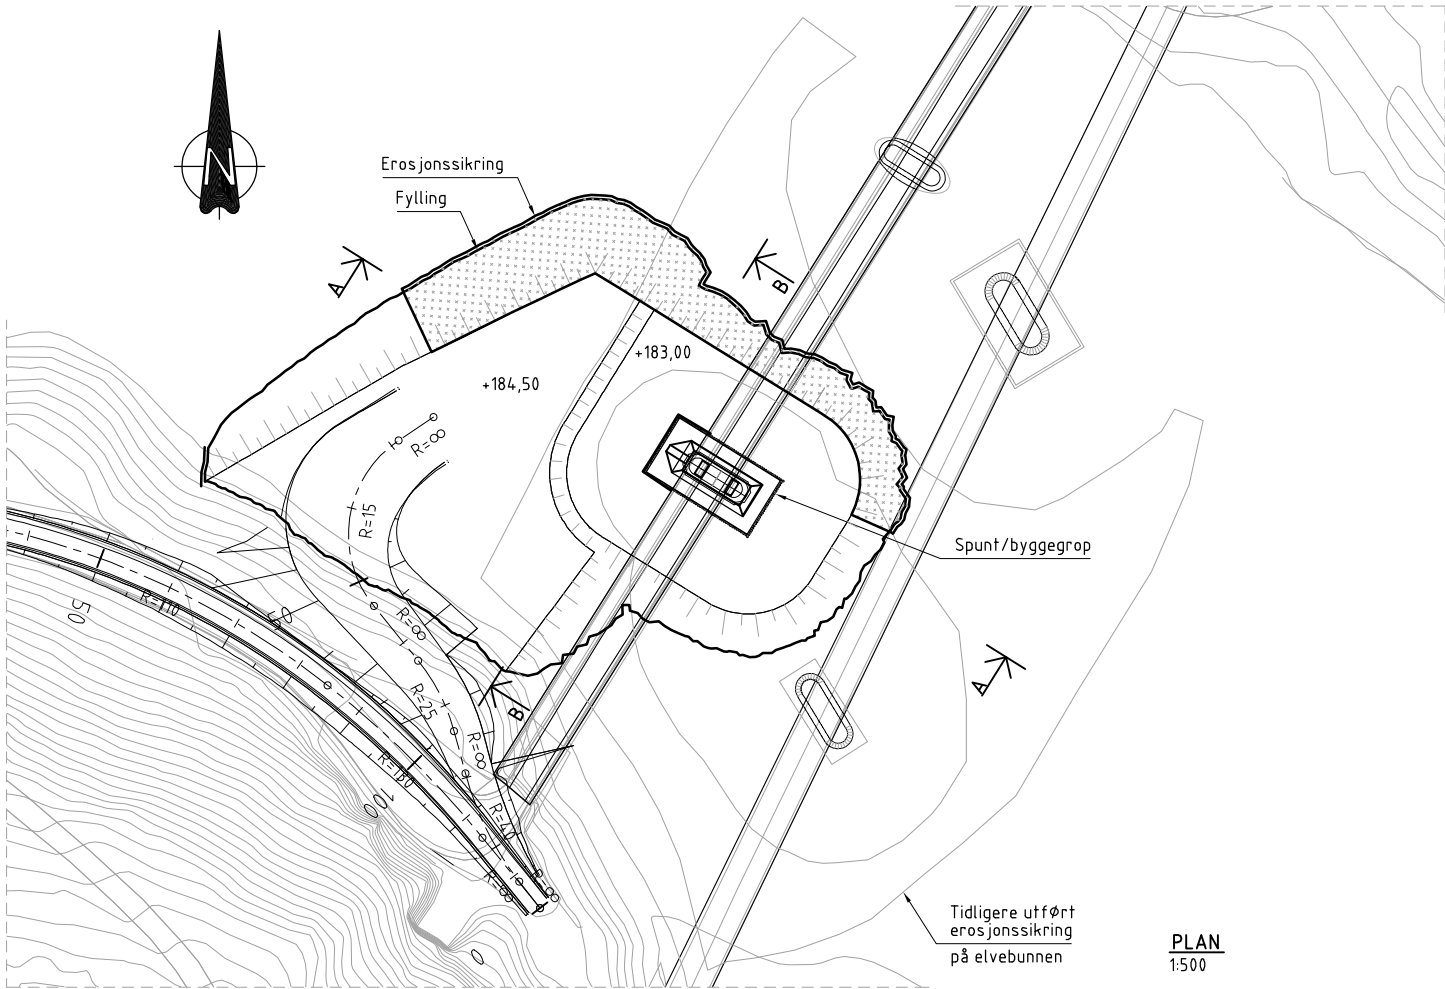

HENVISNINGER:

- Håndbok N200, V221, R761, (2024), Statens vegvesen
- Prosesskode SVV
- G-rap-001 Datarapport. Geotekniske grunnundersøkelser (2024), Rambøll Norge AS
- Hydraulisk analyse Randklev (2024), Rambøll Norge AS
- POM-03_A-00012 REV01C. Randklev bru. Geoteknisk datarapport (2023) Rambøll Norge AS.
- 135008327-G-NOT-002 REV02 Geoteknisk prosjekteringsnotat.pdf.

KRAV TIL ANNLEGGSGJENNOMFØRINGEN:

GENERELT:

- Utførte arbeider skal dokumenteres iht. Prosesskode, som fortløpende framlegges for byggherre.
- Skanning av elvebunnen for området under planlagt fylling skal gjøres før etablering av fylling og etter at fylling er fjernet.
- Midlertidige fyllingsutslag skal ikke legges brattere enn 1:1,5.
- Det skal benytte sprengsteinsmasser i fyllingen med en minste side av sten er lik 0,3 m og i den ytterste erosjonssikringslaget skal det brukes stein med der korreste siden er minimum 0,8m.
- Stabilitet av fylling er basert på en jevnt fordelt last på 15 kN/m².
- Det anbefales å benytte spuntbare masser i sonen rundt spundt for å gjøre arbeidet med å bore spunt og utgraving av spuntgrøp enklere. Omfang avgjøres av entreprenør.
- Det tillates ikke graving i eksisterende elvebunn. Dette gjelder også ved fjerning av eventuell is i elvebunn og ved fjerning av fylling. Unntak er graving i forbindelse med arbeider med spuntgrøp og inne i spuntgrøpen. Innvendig avstivning av spuntgrøp skal etableres ved graving dypere enn kote +181 innvendig spuntgrøp.
- Det tillates ikke mellomlagring av masser, maskiner og annet utstyr på den ytterste meteren på fyllingen.
- Maskiner skal ikke oppholde seg på den ytterste meteren av fylling, da dette kan utløse overflateskred i fyllingen.
- Normale krav iht. prosesskode mht. Vinterarbeid er gjeldende og gjelder også f.eks. at det ikke skal forekomme is eller andre materialer utenom stein i fyllmassene.
- Det skal utvises nødvendig forsiktighet mht. vannstrøm og eventuell isgang.
- Ved varsel om flom skal fyllingen i enhold til krav fra NVE, tas bort ved å starte ytterst og fjerne massen fortløpende innover. Massene legges innerst på fyllinga så nært land som mulig.
- Ved fjerning av fylling bør laget like over plastrings steinene i elva fjernes med aktsomhet. Hvis plastringsstein blir forflyttet/fjernet må plastring reetableres. Elvebunnen ved spuntgrøp skal etter ferdig arbeid med pilar reetablere med basis i tegning gitt på snitt.

REFERANSER:

TEGNFORKLARING:

- Erosjonssikring/Fylling
- Erosjonssikring
- Normalvannstand

01	Endring av omfang av fylling	SEM	HLTV	HLTV	15.11.2024
Revisjon	Revisjonen gjelder	Utarb	Kontr	Godkjent	Rev. dato
Innlandet fylkeskommune		Tegningsdato		19.09.2024	
		Bestiller		ES	
		Produsert for		Innlandet FK	
FV2532 SSD10 m761		Produsert av		Rambøll Norge AS	
05-0989 RANDKLEV		MHI		375	
Geoteknikk		Vegnegegn-ID		FV2532 SSD10	
Fylling i elv		Arkivreferanse		-	
		Målestokk A1-format		Som vist	
		Brutt		05-0989	
Konkurransegrunnlag		Koordinatsystem		UTM32NN2000	
Utarbeidet av	Kontrollert av	Godkjent av	Konsulentarkiv	Tegningsnummer /	
SEM	HLTV	HLTV	1350058327	revisjonsboksnav	
				V010	01