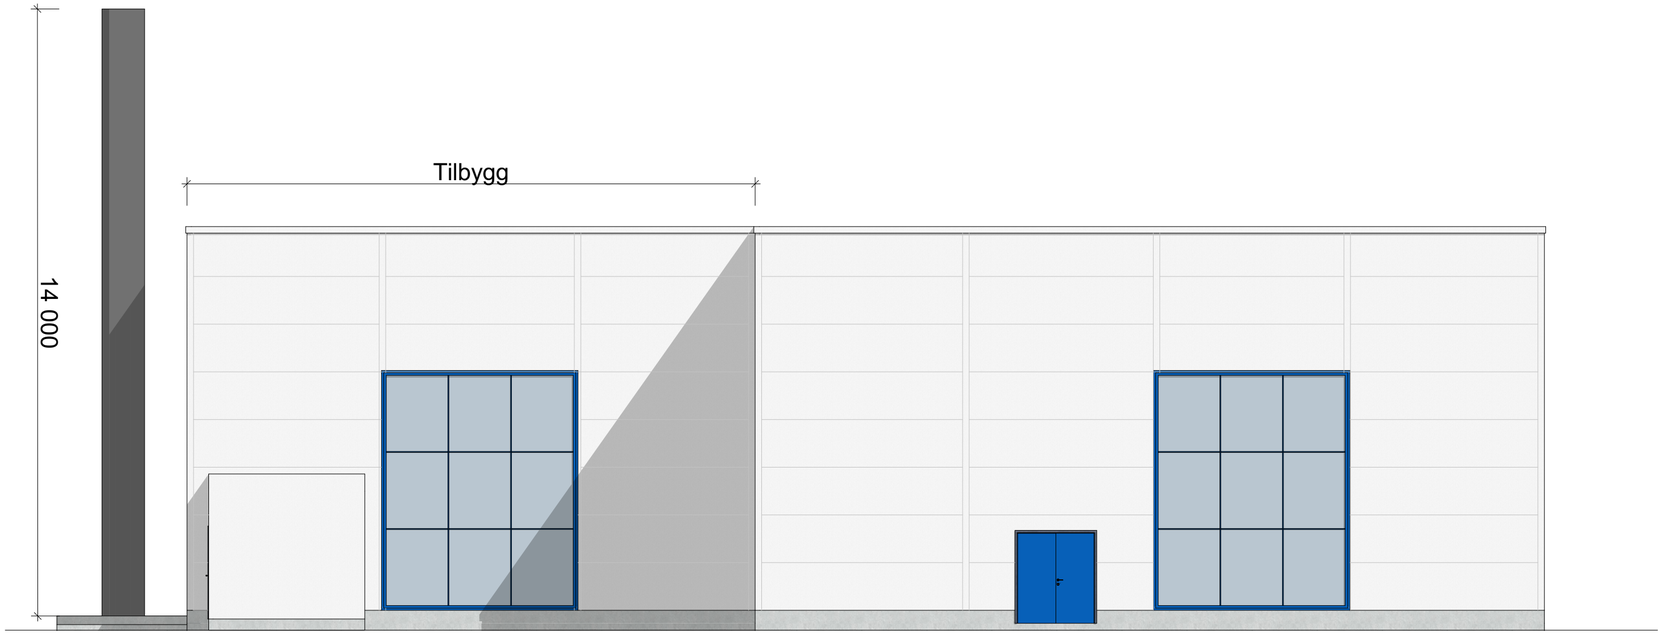


1:100 Fasade Vest

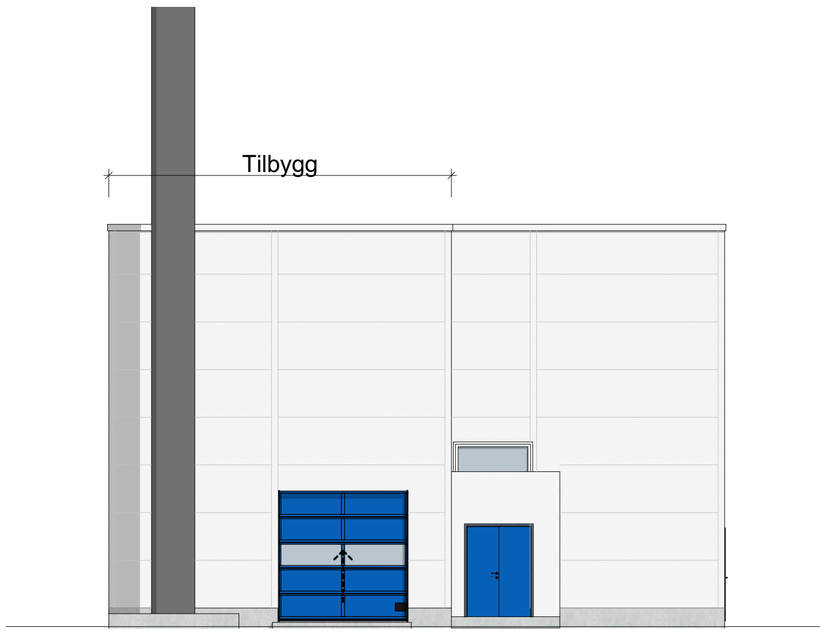


1:100 Fasade Nord

BIM med Archicad 28 NOR Filplassering: C:\Users\ØyvindSchiager\Kluke Agri AS\Kluke Agri AS - Dokumenter\Kunder\Eidsiva Bioenergi AS\Tilbygg Eidsiva.pln

Tegningsnr..
**A40-1**

Revisjon nr..

Type tegning
**Fasade Nord og Vest**

Lokalisering:

N

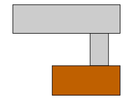

Planlegging:


● **ARK :** Kluke AS
Øverbygdsvegen 188
2836 Biri
Tlf.: 41671138
oyvind@klukeagri.no

○ **RIB :** Rådg. ing. Bygg
RIBveien 28
0000 RIBbyen
Tlf: 000 00 000
rib@ribfirma.no

○ **RIE :** Rådg. ing. Elektro
RIEveien 28
0000 RIEbyen
Tlf: 000 00 000
rie@riefirma.no

○ **RIV :** Rådg. ing. VVS
RIVveien 28
0000 RIVbyen
Tlf: 000 00 000
riv@rivfirma.no


Fase
**Fase**

Tiltakshaver
**Eidsiva Bioenergi AS**

Prosjekt
**Tilbygg energisentral**
**Leinskogen**
**2360 Rudshøgda**

Godkjent

Kontroll prosjekt.
Sign.. | Kontroll

Filnavn
Tilbygg Eidsiva.pln

Dato
01.06.2026

Målestokk
**1:100**

Kontroll utførende
Sign.. | Kontroll

Gnr./Bnr./Festenr..:
**223/78**

Prosjektnr..:
**0000**

Tegningsnr..:
**A40-1**

Prosjektnr.. for prosjekterende/lev.

Type tegning:
**Fasade Nord og Vest**

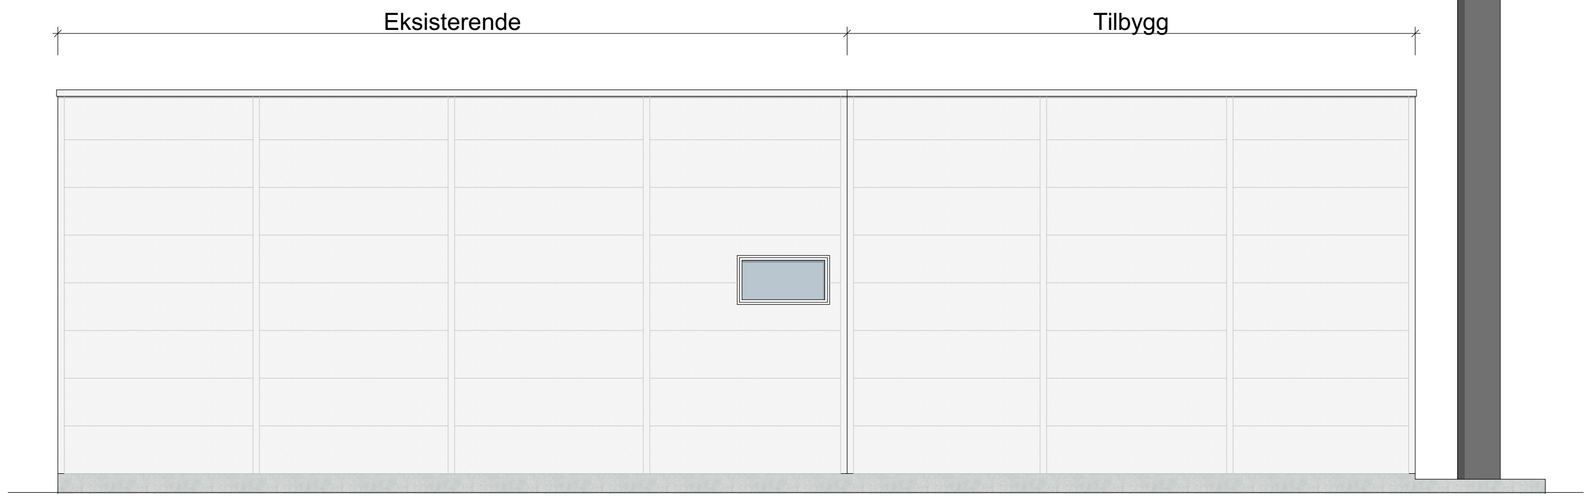


1:100 Fasade Øst

BIM med Archicad 28 NOR Filplassering: C:\Users\ØyvindSchiager\Kluke Agri AS\Kluke Agri AS - Dokumenter\Kunder\Eidsiva Bioenergi AS\Tilbygg Eidsiva.pln

Tegningsnr..
**A40-2**

Revisjon nr..

Type tegning
**Fasade Øst**

Lokalisering:

N

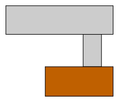

Planlegging:


● **ARK :** Kluke AS
Øverbygdsvegen 188
2836 Biri
Tlf.: 41671138
oyvind@klukeagri.no

○ **RIB :** Rådg. ing. Bygg
RIBveien 28
0000 RIBbyen
Tlf: 000 00 000
rib@ribfirma.no

○ **RIE :** Rådg. ing. Elektro
RIEveien 28
0000 RIEbyen
Tlf: 000 00 000
rie@riefirma.no

○ **RIV :** Rådg. ing. VVS
RIVveien 28
0000 RIVbyen
Tlf: 000 00 000
riv@rivfirma.no


Fase
**Fase**

Tiltakshaver
# Eidsiva Bioenergi AS

Prosjekt
# Tilbygg energisentral
**Leinskogen**
**2360 Rudshøgda**

Godkjent

Kontroll prosjekt.

Sign.. | Kontroll

Filnavn
Tilbygg Eidsiva.pln

Dato
01.06.2026

Målestokk
**1:100**

Kontroll utførende

Sign.. | Kontroll

Gnr./Bnr./Festenr..:
**223/78**

Prosjektnr..:
**0000**

Tegningsnr..:
**A40-2**

Prosjektnr.. for prosjekterende/lev.

Type tegning:
**Fasade Øst**