
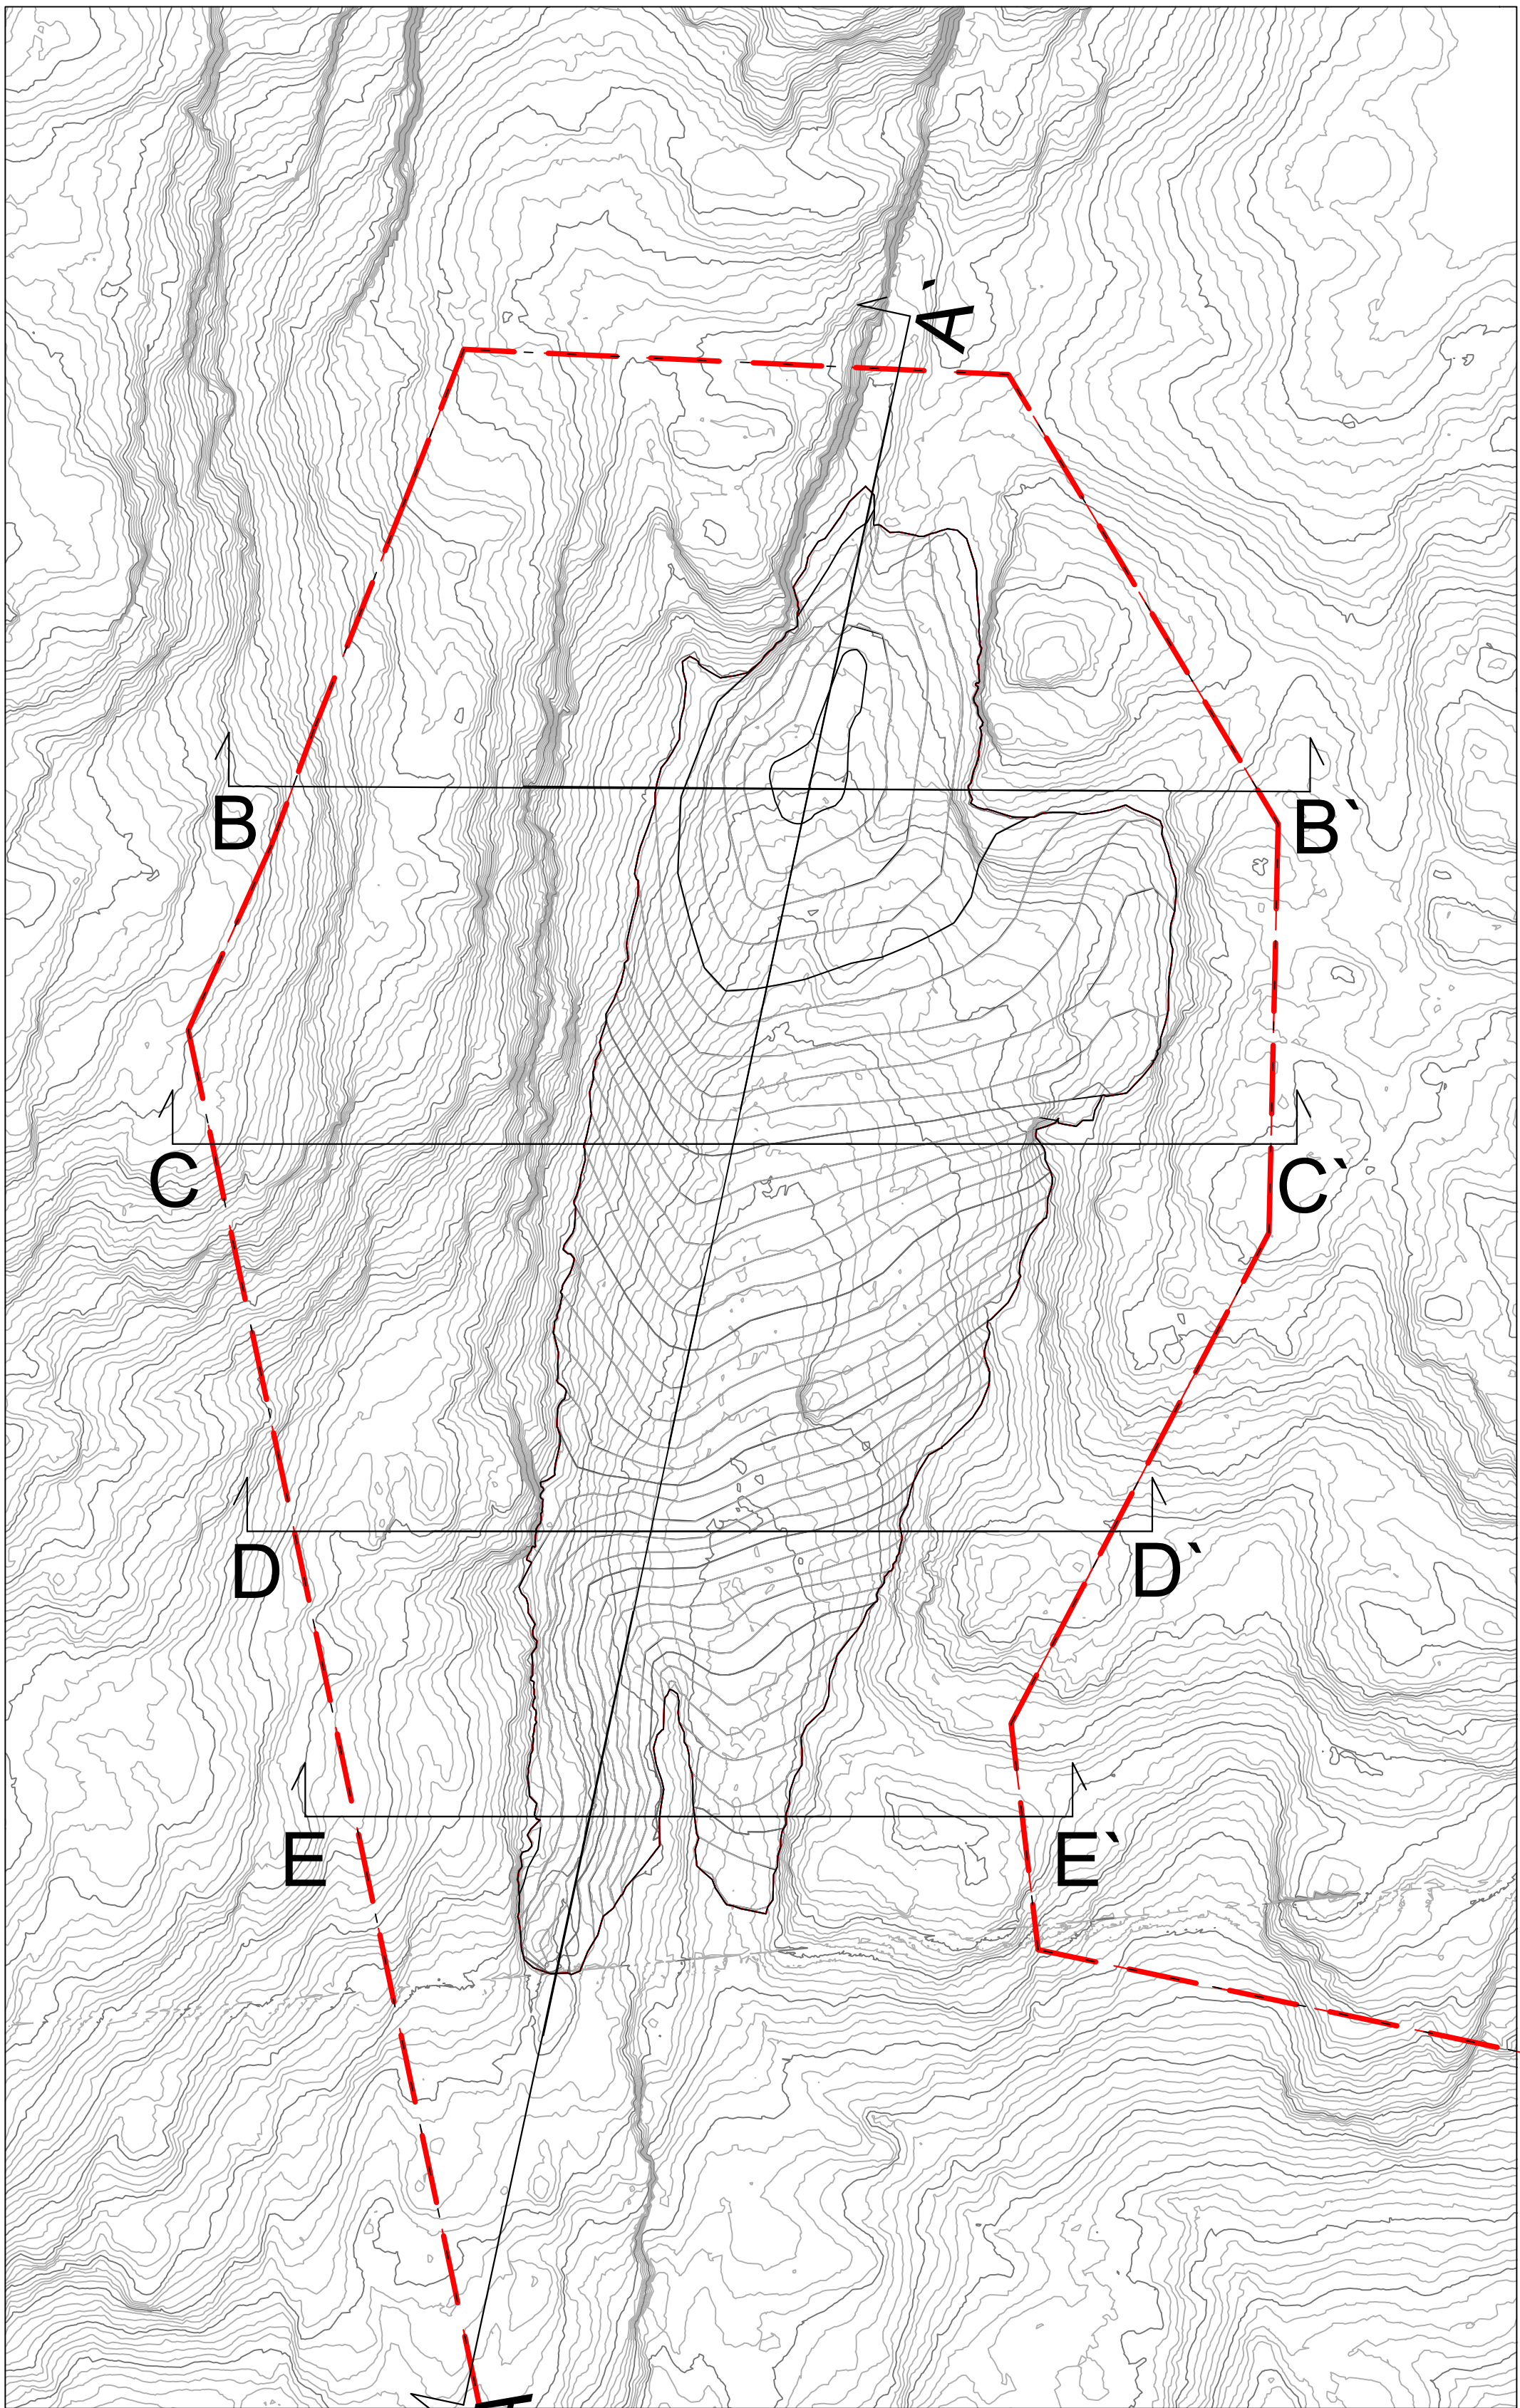



A

A'

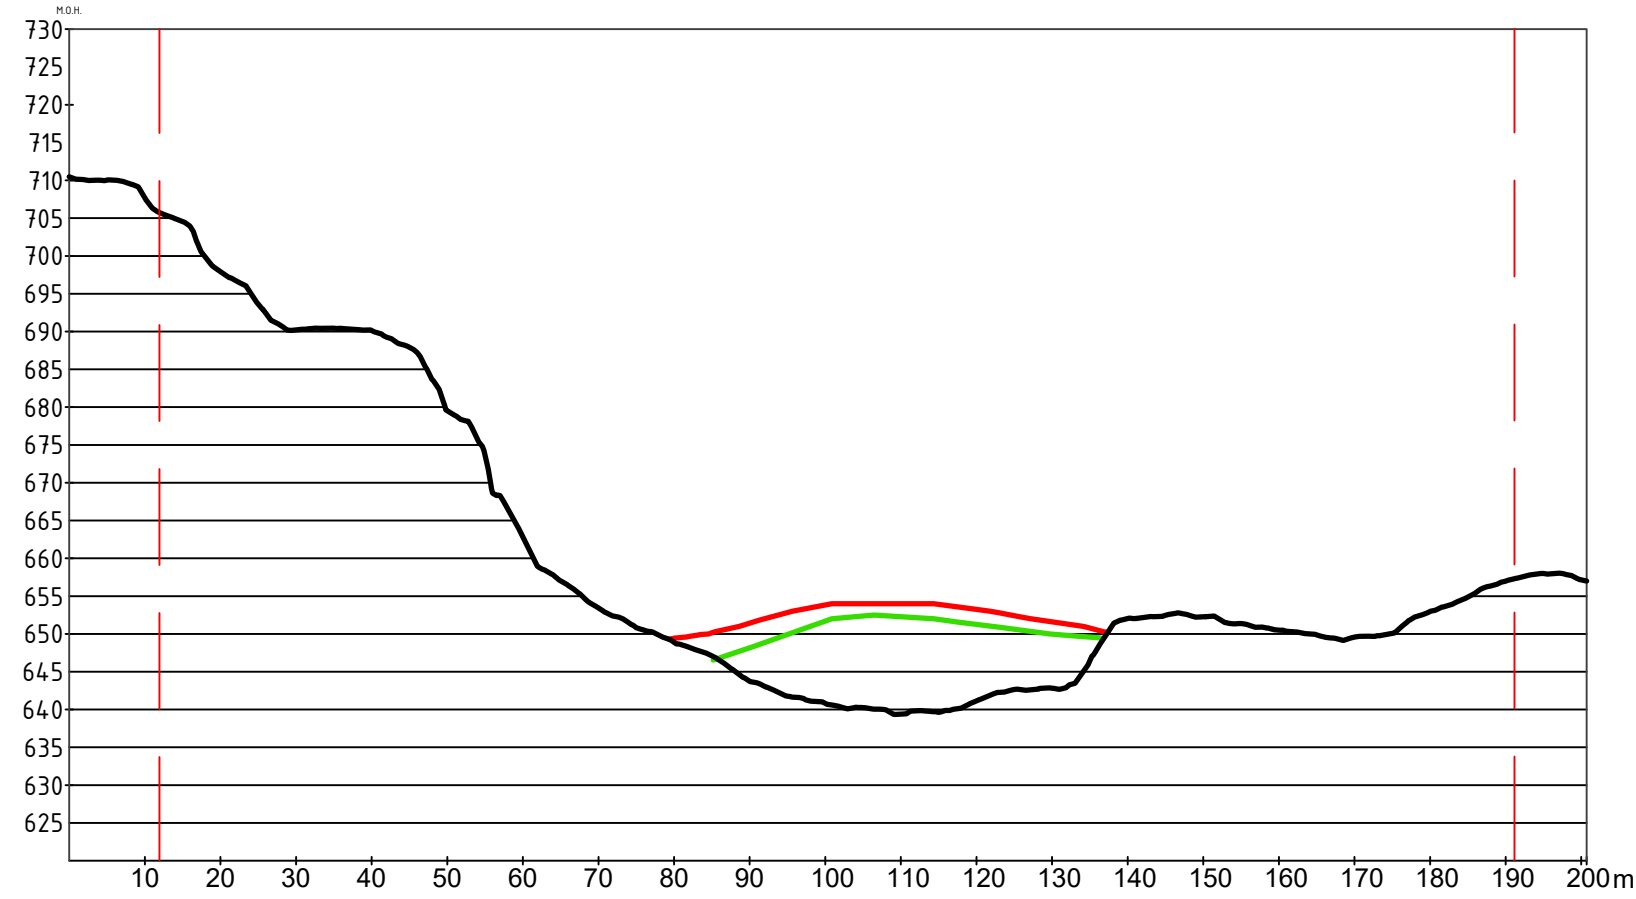


B

B'

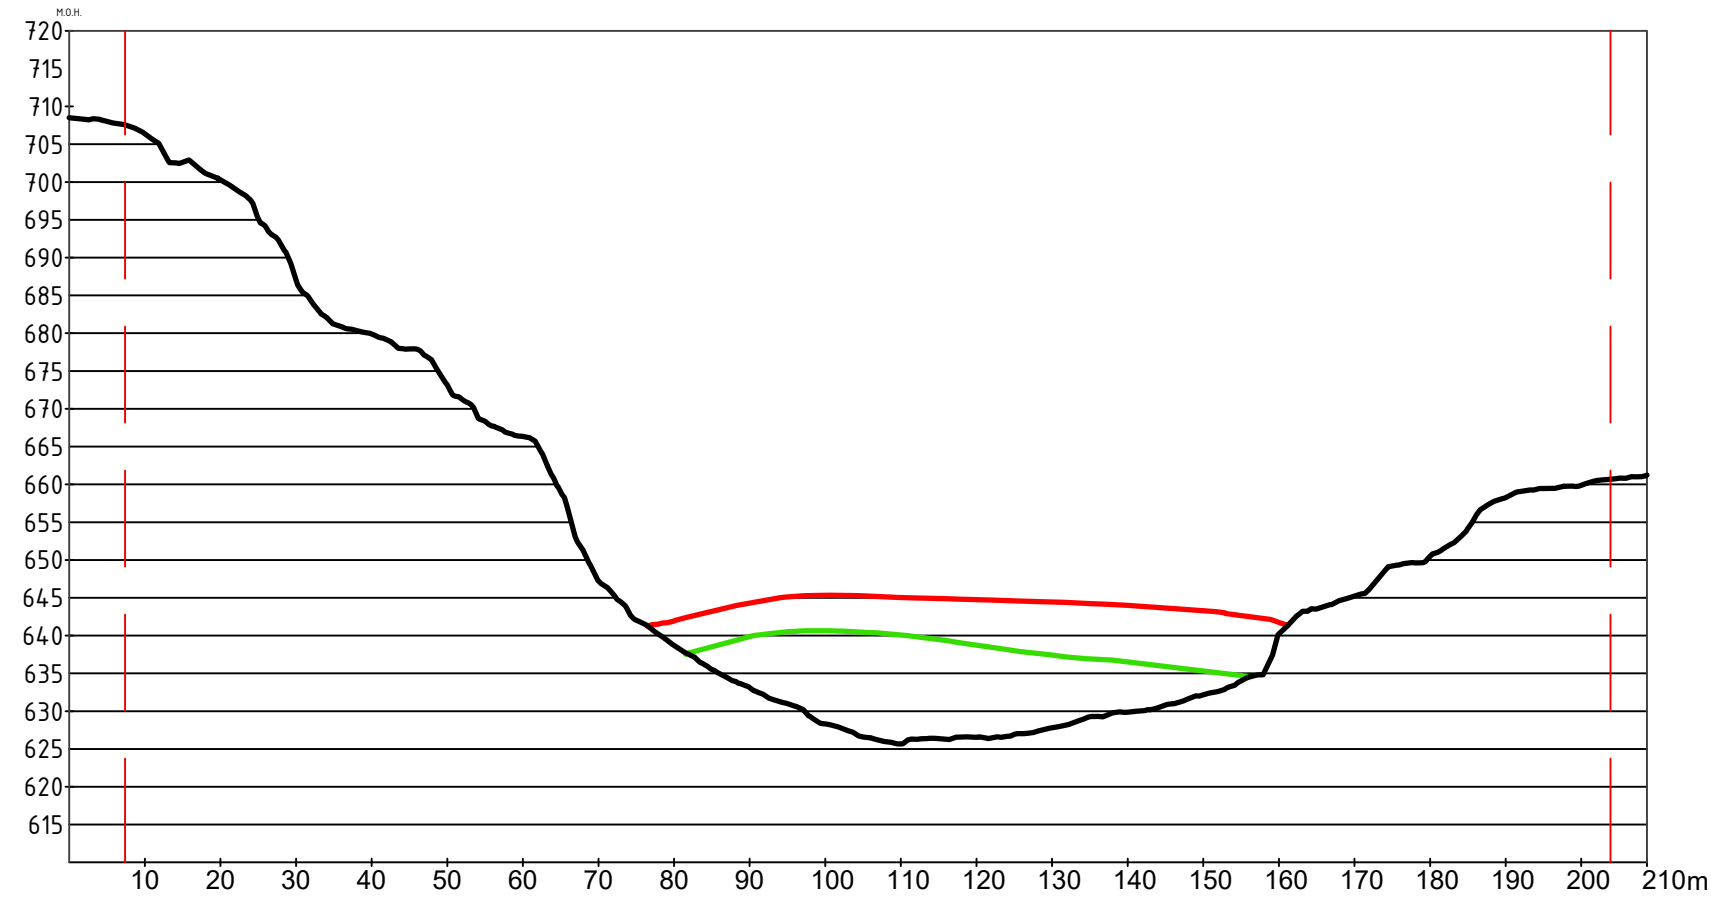


C

C'

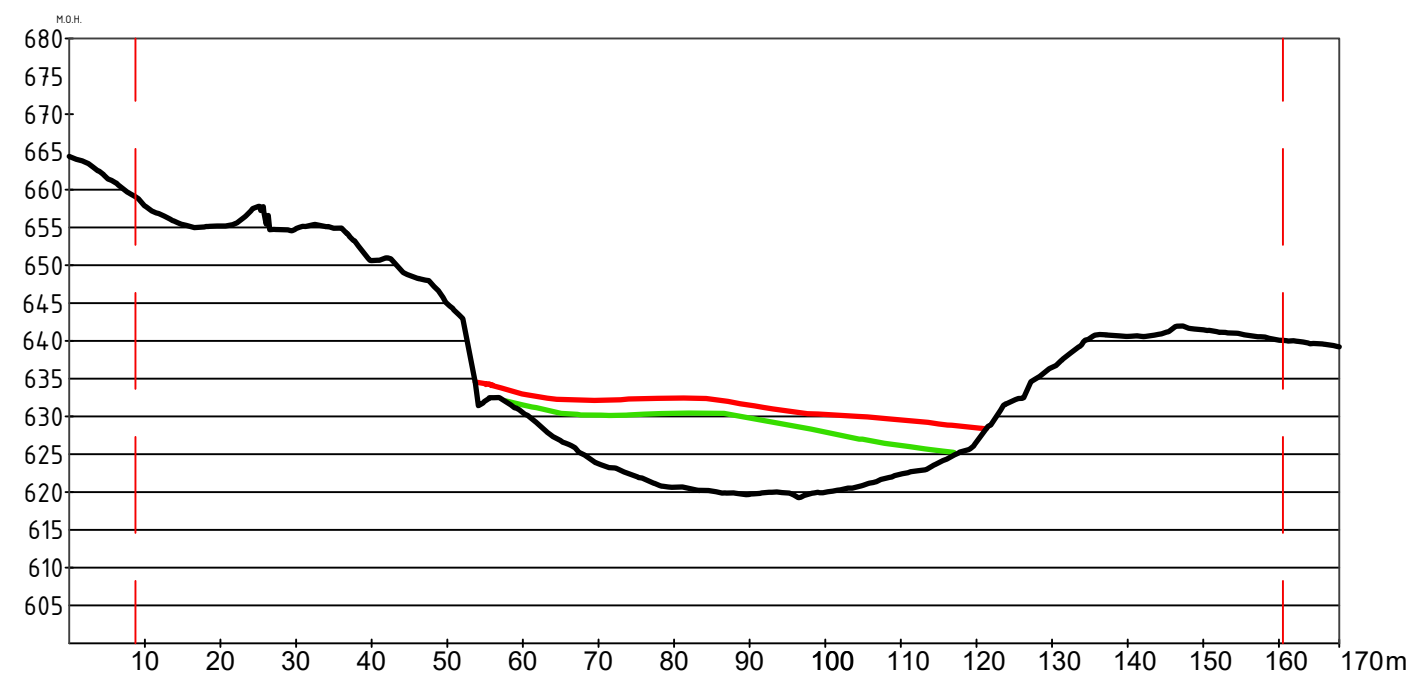

D

D'

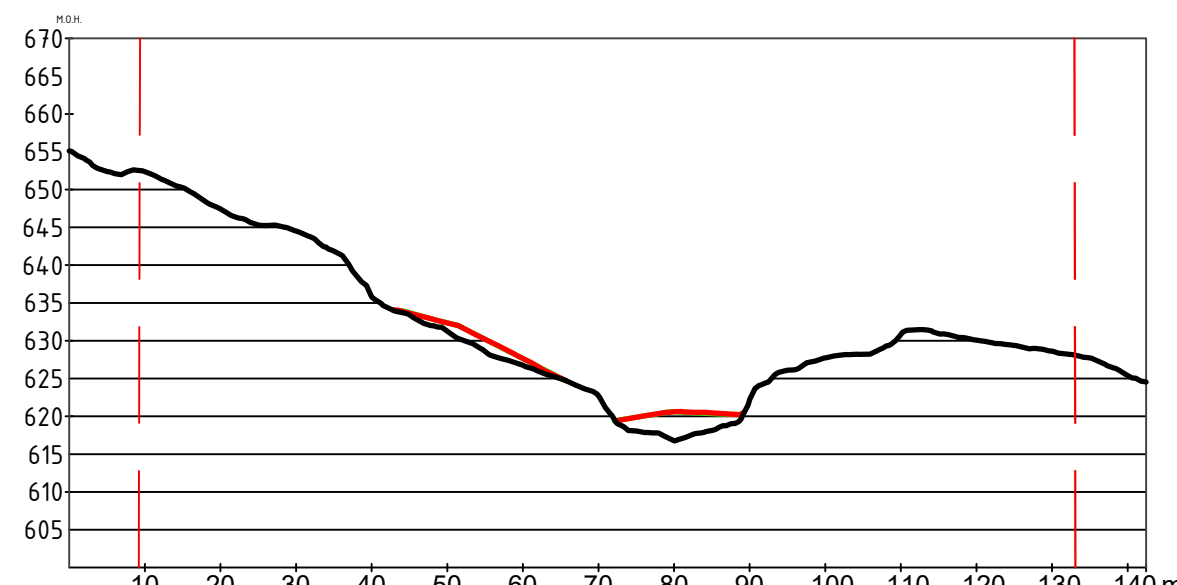



E

E'

- Deponi 150.000m³
- Deponi 100.000m³
- Eksisterende terreng
- Inngrepsgrense

Tegningsnummer	Revisjon

FORELØPIG 2025-08-21

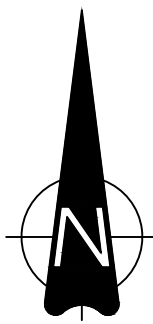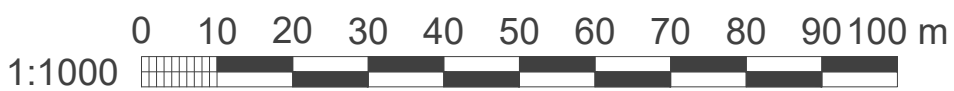

Dette dokumentet er utarbeidet av Norconsult AS som del av det oppdraget som fremgår nedenfor. Opphavsretten tilhører Norconsult AS. Dokumentet må bare benyttes til det formål som oppdragsavtalen beskriver, og må ikke kopieres eller gjøres tilgjengelig på annen måte eller i større utstrekning enn formålet tilsier.			
STATKRAFT ENERGI AS			Målestokk (gjelder A1)
BJØLSGRØVATN			1:1000
Norconsult	Oppdragsnummer	Tegningsnummer	Revisjon
	5207792		