


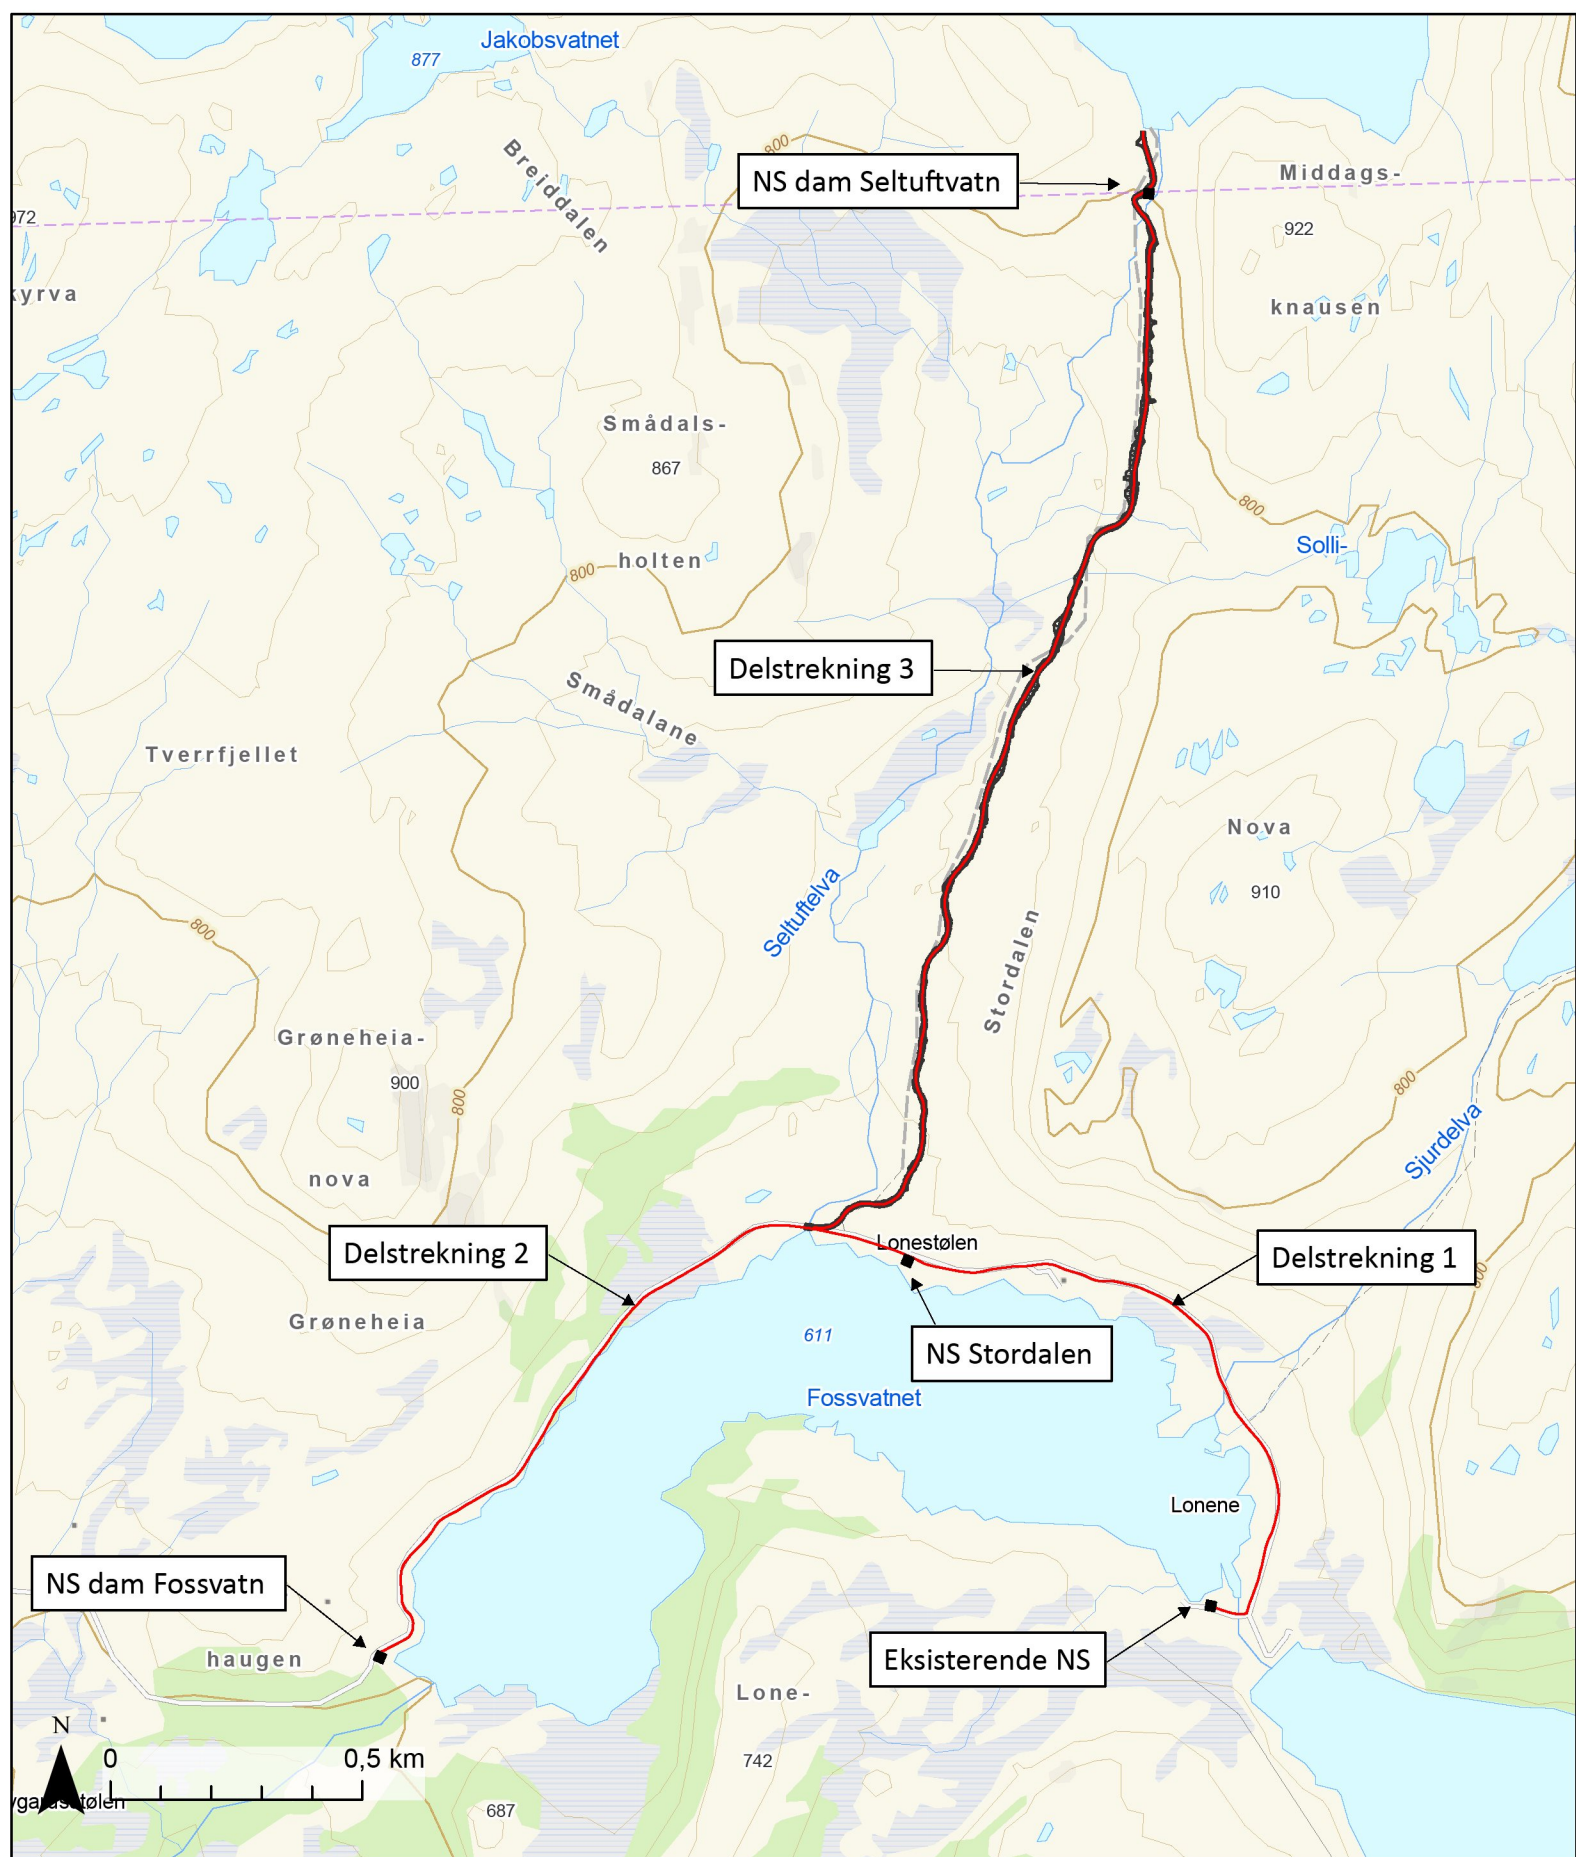

TEGNFORKLARING

- Kabeltrasé
- Planlagt adkomstvei
- Nettstasjon

Konsesjonssøknad ny strømforsyning

Oversiktskart

Målestokk: 1:15 000

Oppdrag: 10229060-02

Tegnet: KRP

Dato: 27.10.2023

Kartgrunnlag: Kartverket

Filnavn: 10229060-02_oversikt

Kunde:



Utarbeidet av:

Multiconsult

Multiconsult AS
Postboks 265 Skøyen
0213 Oslo