


30126 - Ofotfjorden - Ny kabelforbindelse Detaljplan - Lødingen

Statnett

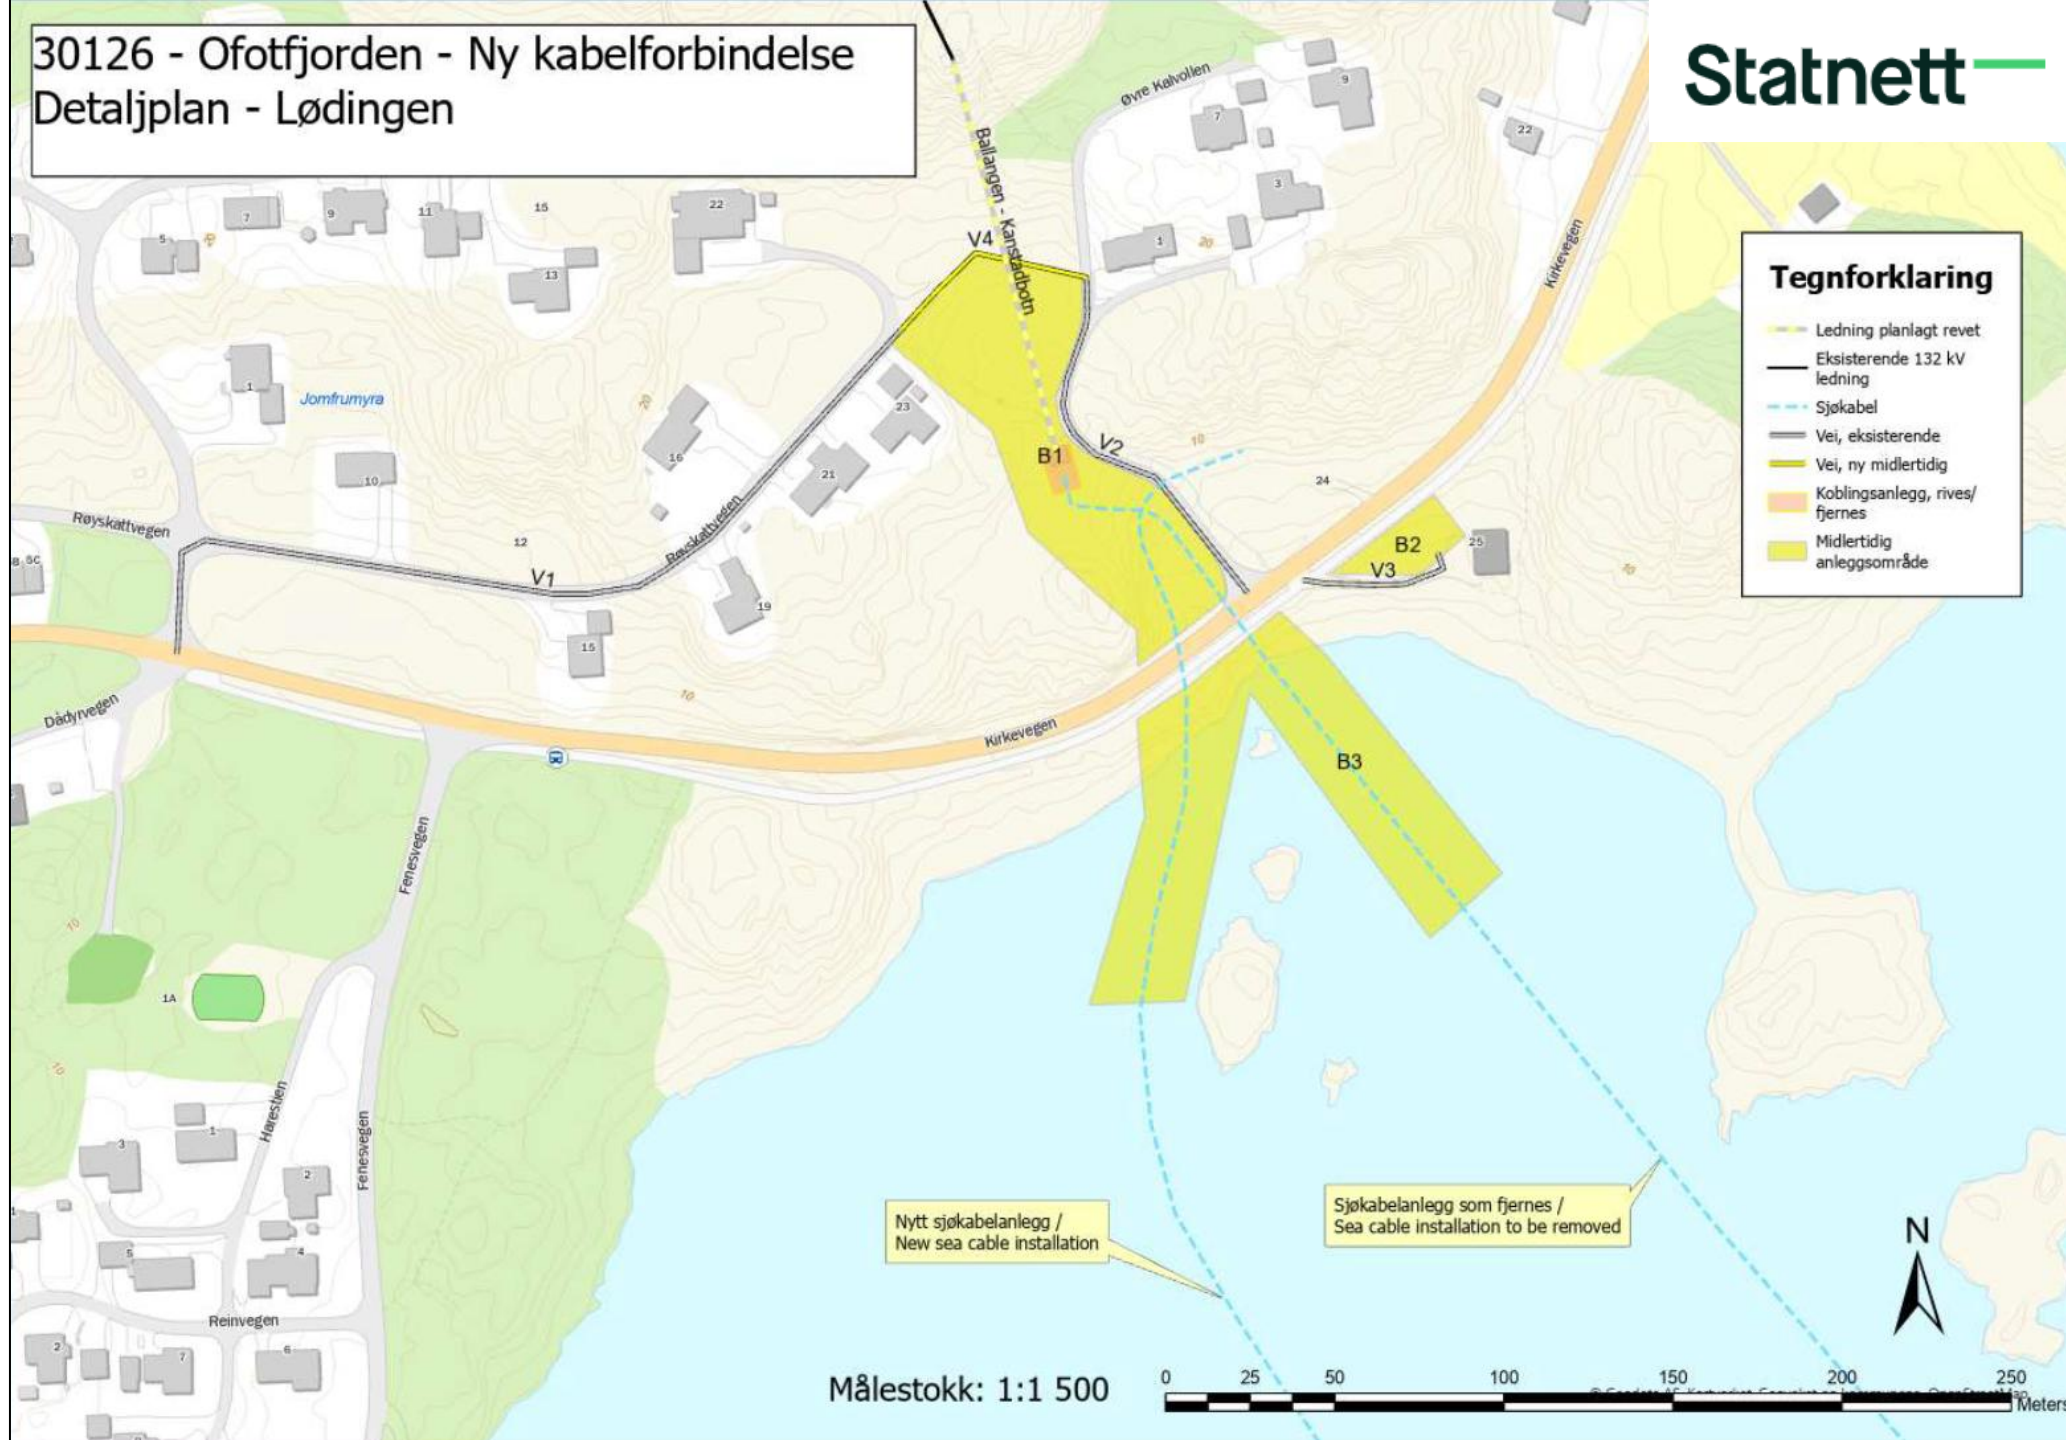


30126 - Ofotfjorden - Ny kabelforbindelse Detaljplan - Stormyra

Statnett

Tegnforklaring

- Vei, eksisterende
- Midlertidig anleggsområde

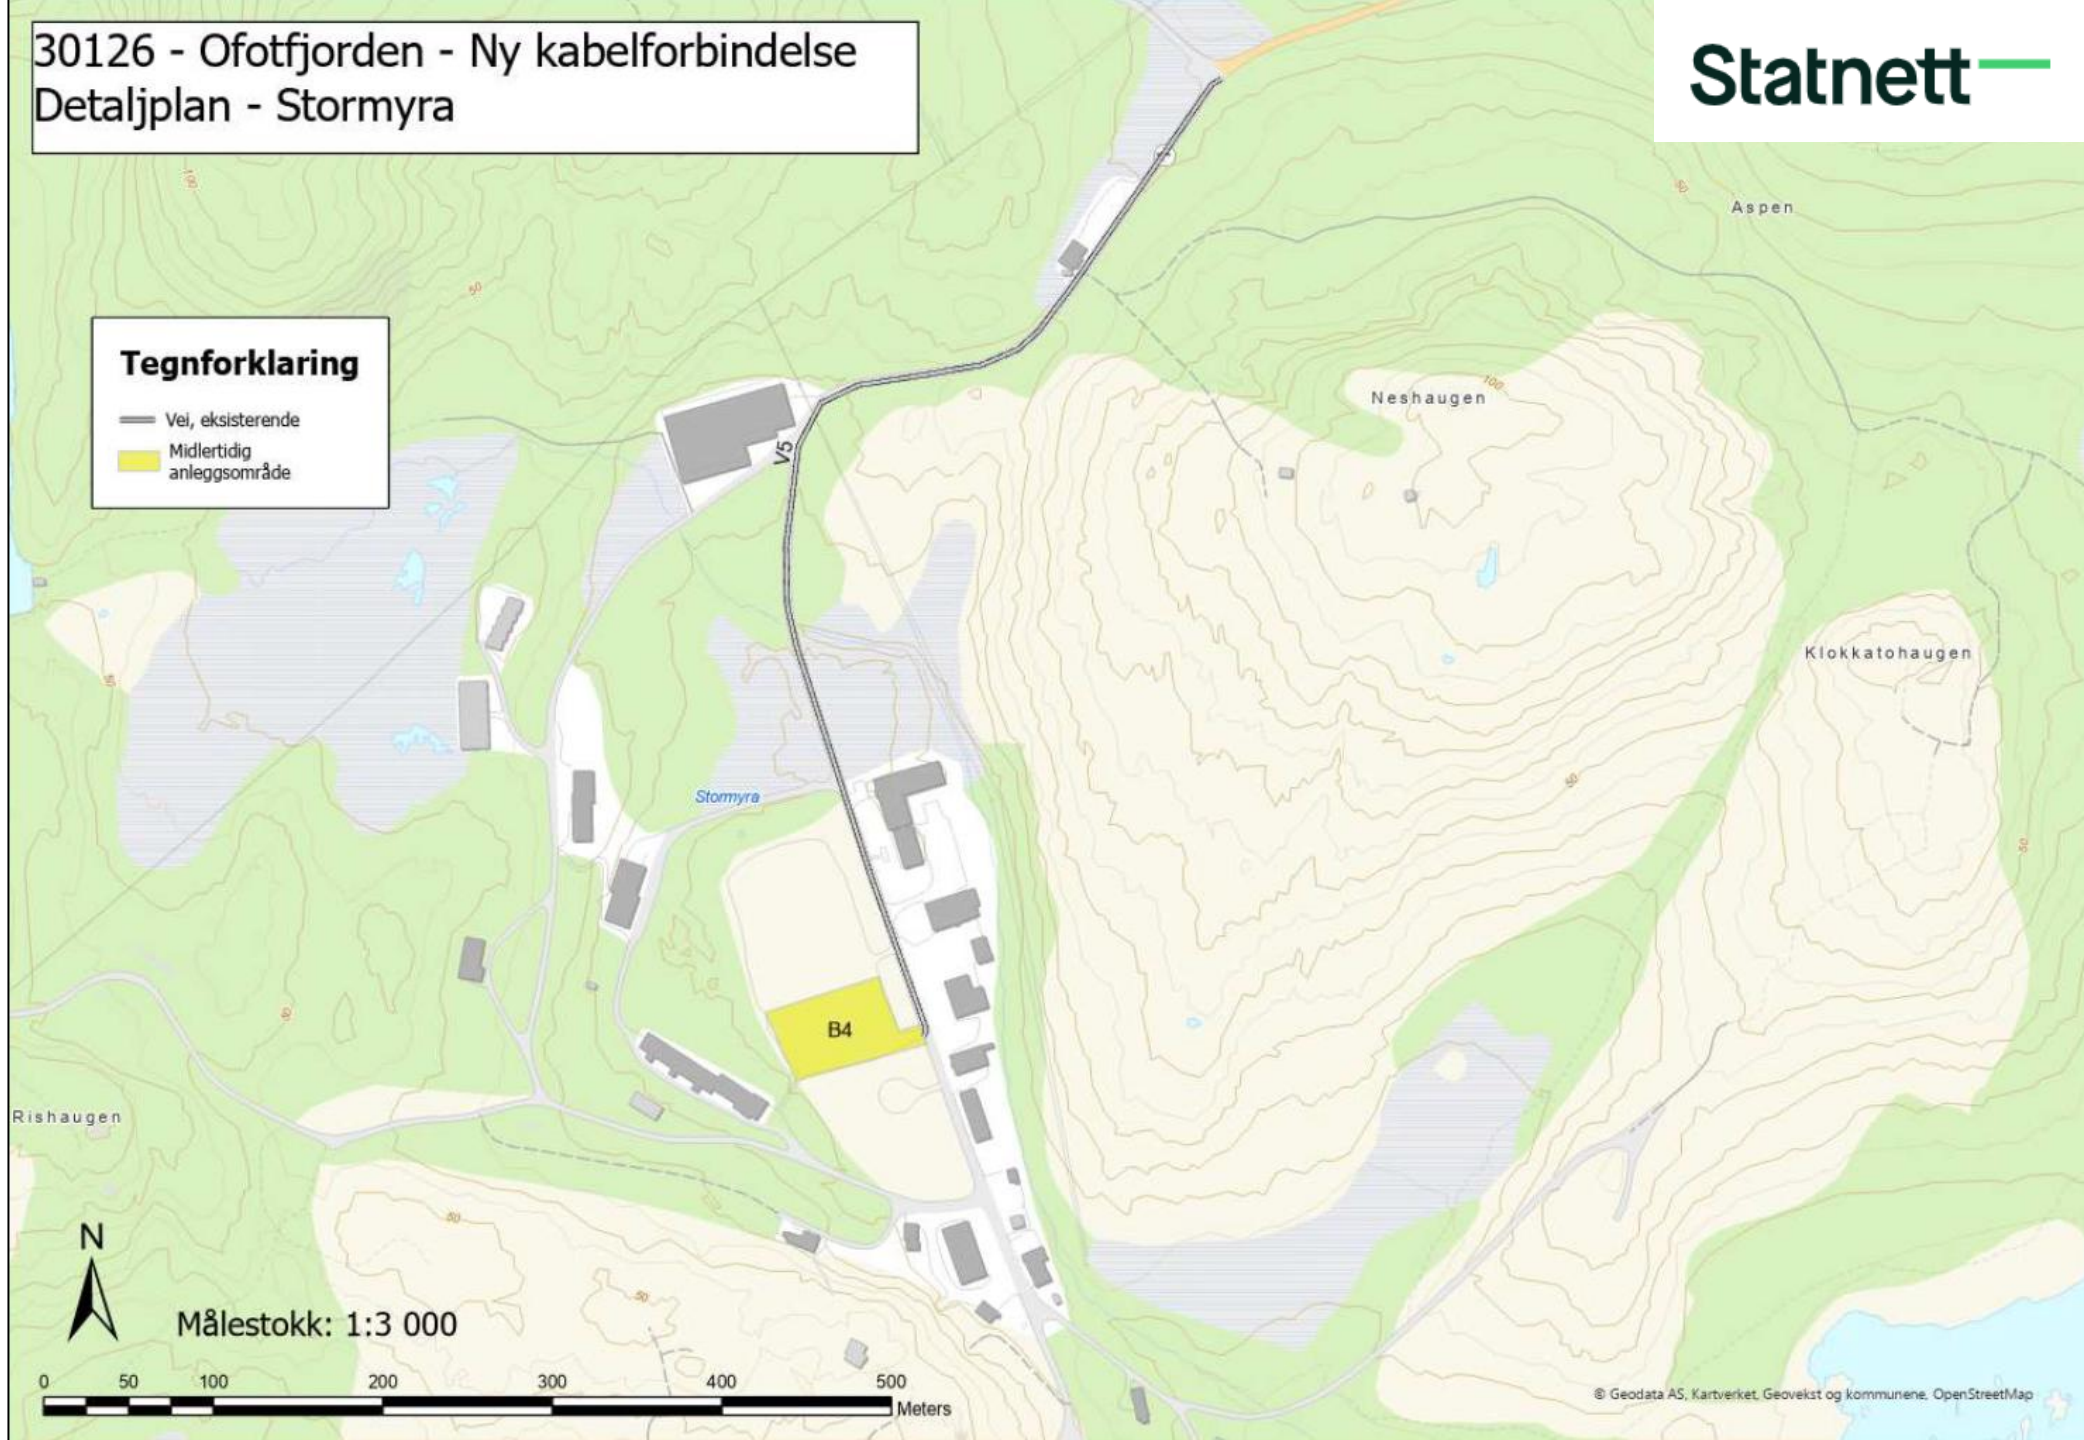

Målestokk: 1:3 000

0 50 100 200 300 400 500 Meters

30126 - Ofotfjorden - Ny kabelforbindelse Detaljplan - Barøya

Statnett

Tegnforklaring

- Ny mast
- Sjøkabel
- Sti
- Koblingsanlegg, rives/
fjernes
- Ledning planlagt revet
- Eksisterende 132 kV
ledning
- Midlertidig
anleggsområde

