


# Aunfjæra muffeanlegg

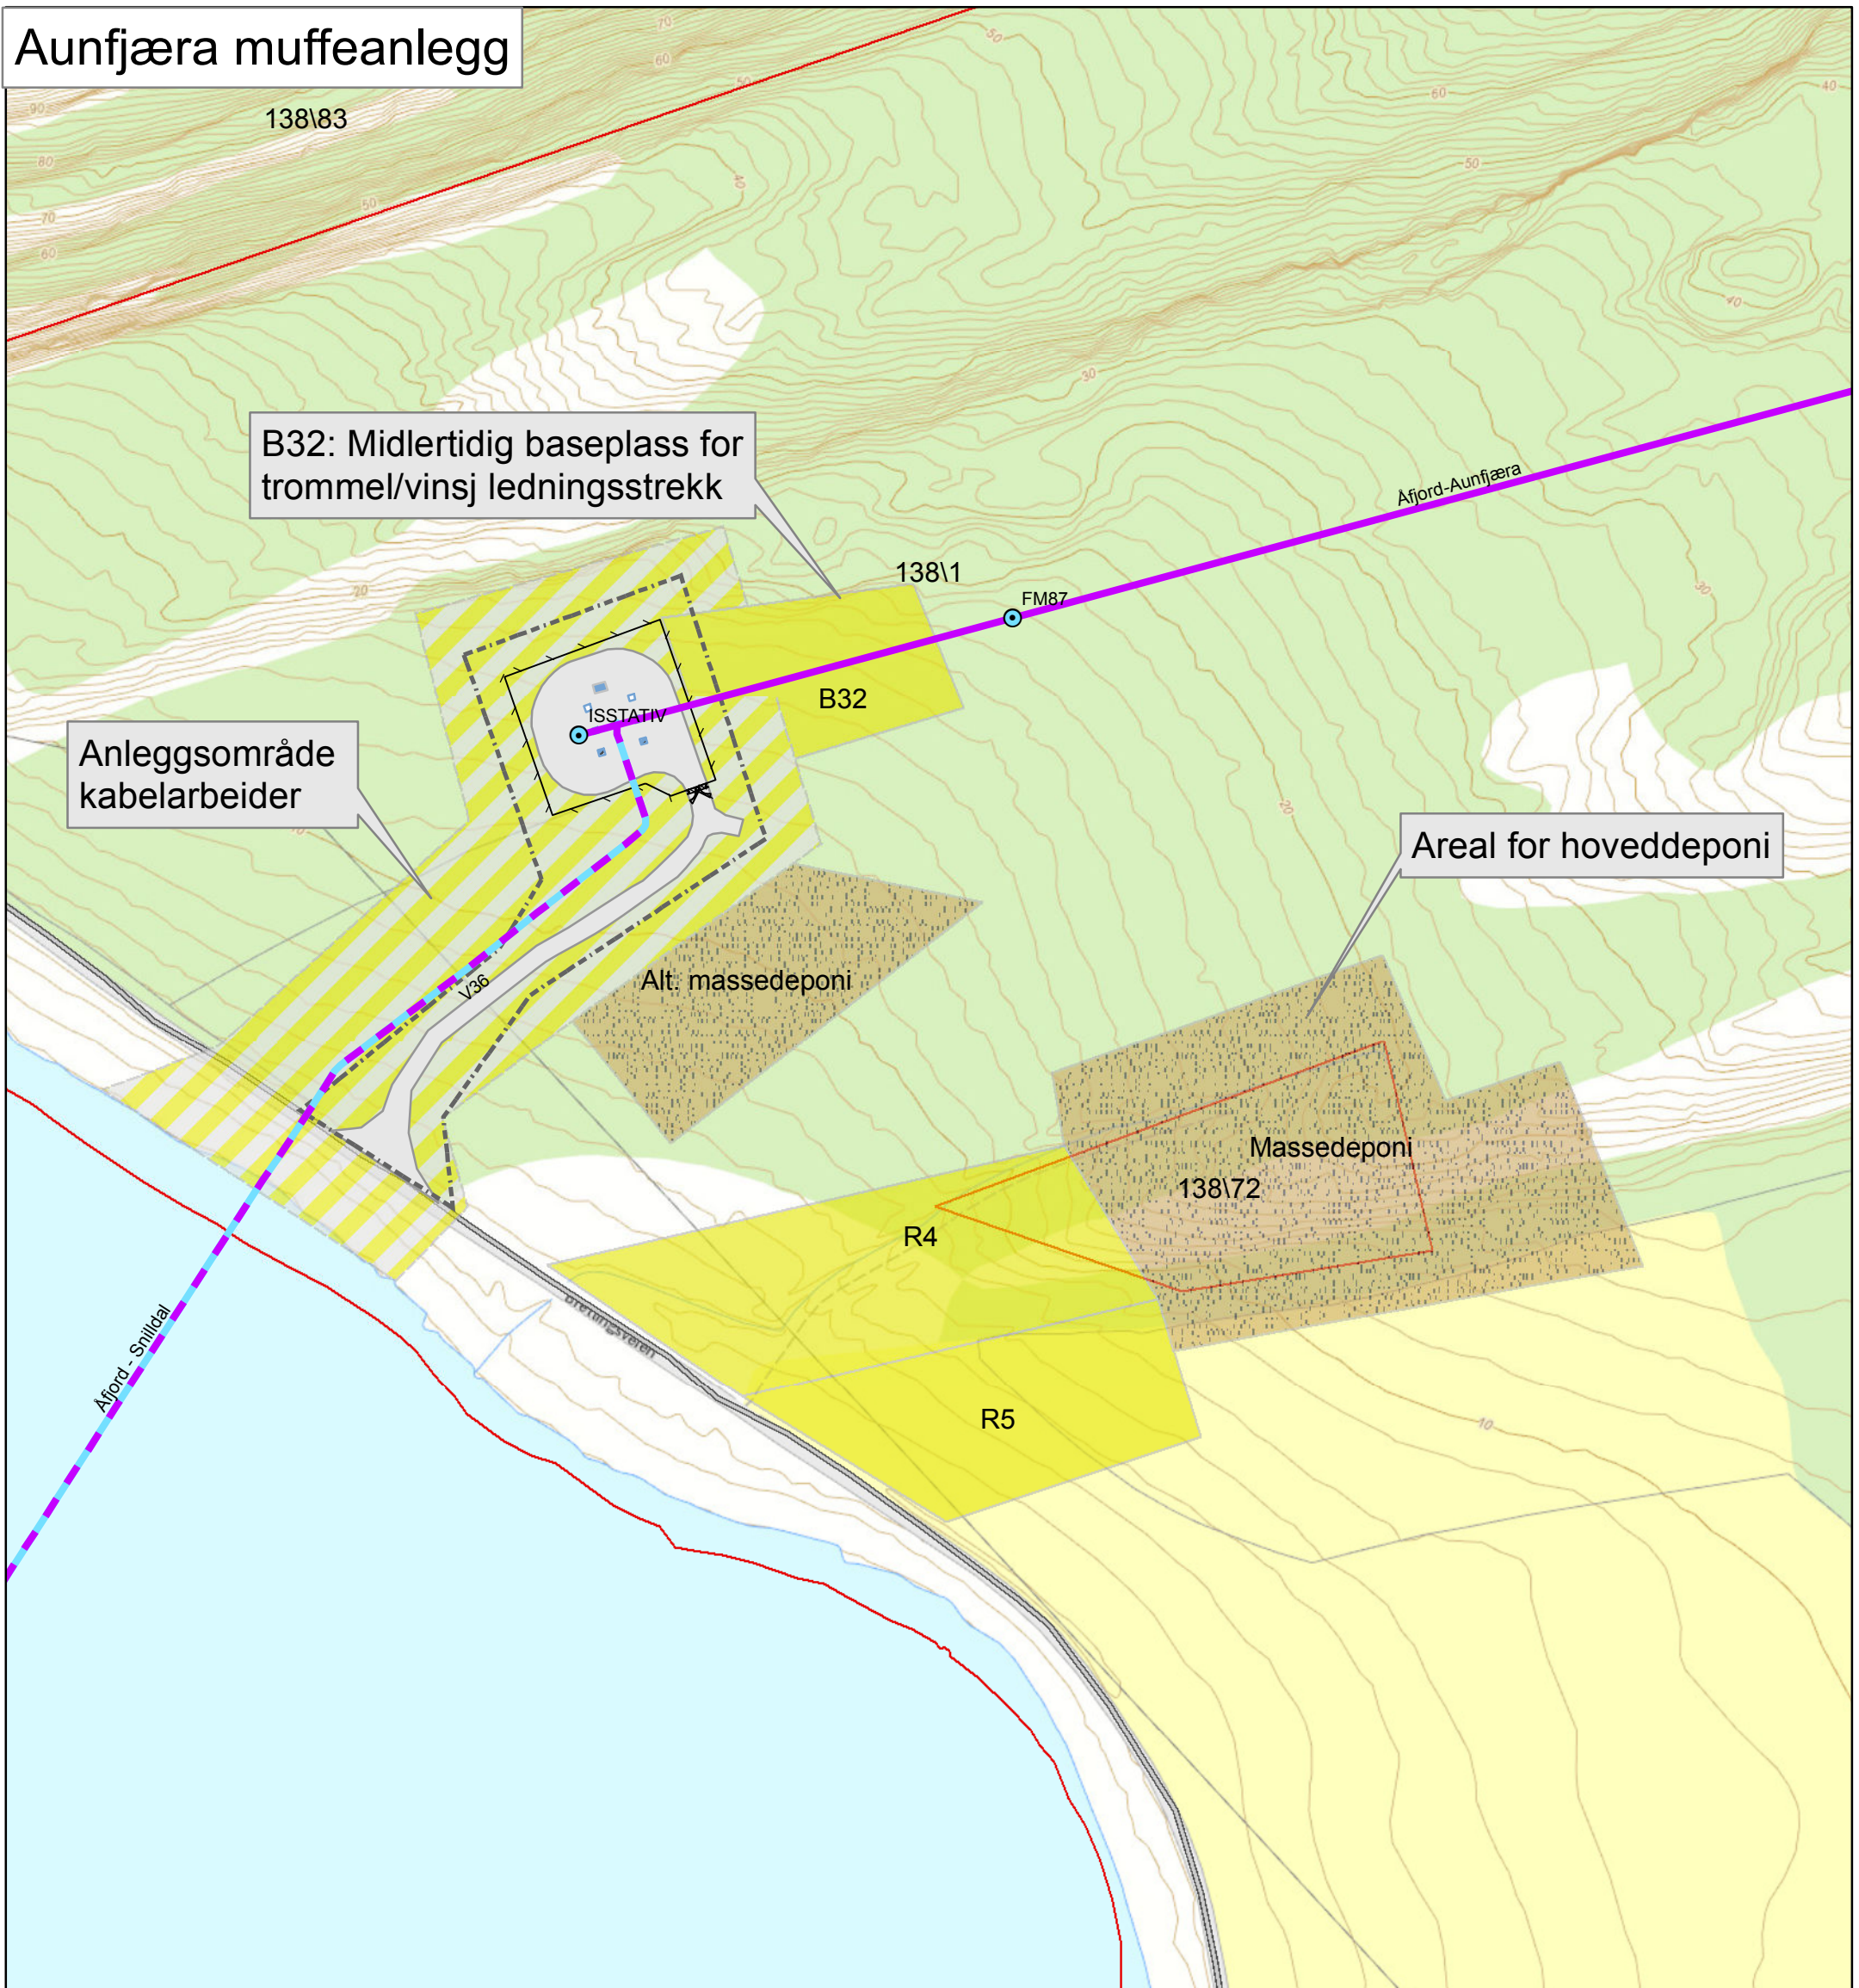

## Tegnforklaring

- |                         |                                     |
|-------------------------|-------------------------------------|
| Planlagte el. anlegg    | Konsesjonsgitt/prosjektert ledning  |
| Omsøkt stasjonseiendom  | Konsesjonsgitt/prosjektert sjøkabel |
| Gjerde                  | Planlagt mast                       |
| Bygg                    | Bilveg, eksisterende                |
| Vei- og parkeringsareal | Midlertidig baseplass               |
|                         | Massedeponi                         |
|                         | Anleggsområde                       |
|                         | Eiendomsgrenser                     |

# Statnett

0 37,5 75 150 Meter



Prosjekt	Åfjord-Snilldal og Surna-Viklandet
Tegning	Arealbrukskart Aunfjæra muffeanlegg
Dato	16.02.2022
Status	Endringsøknad