
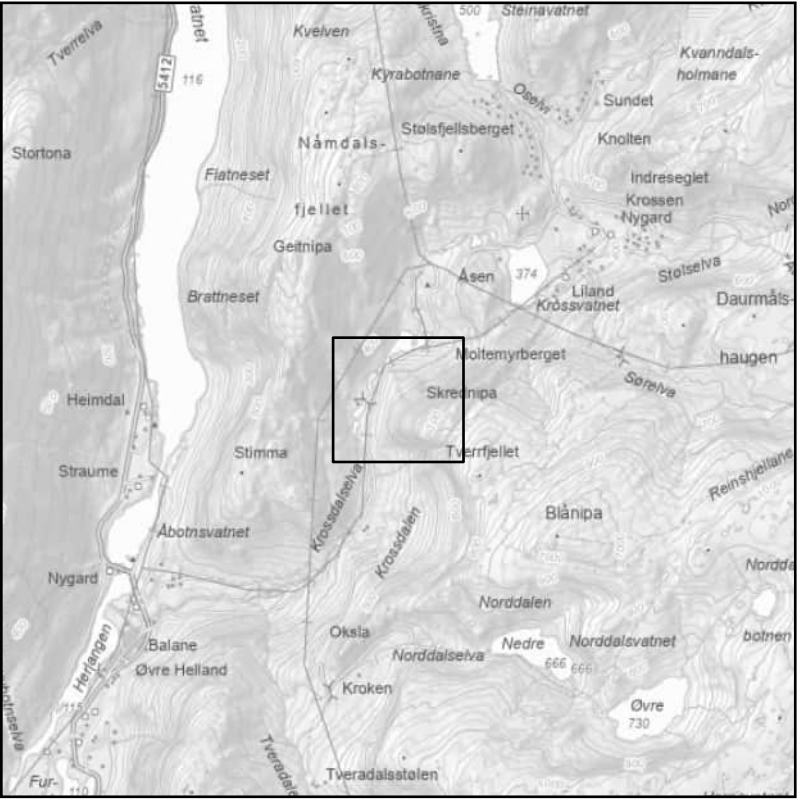



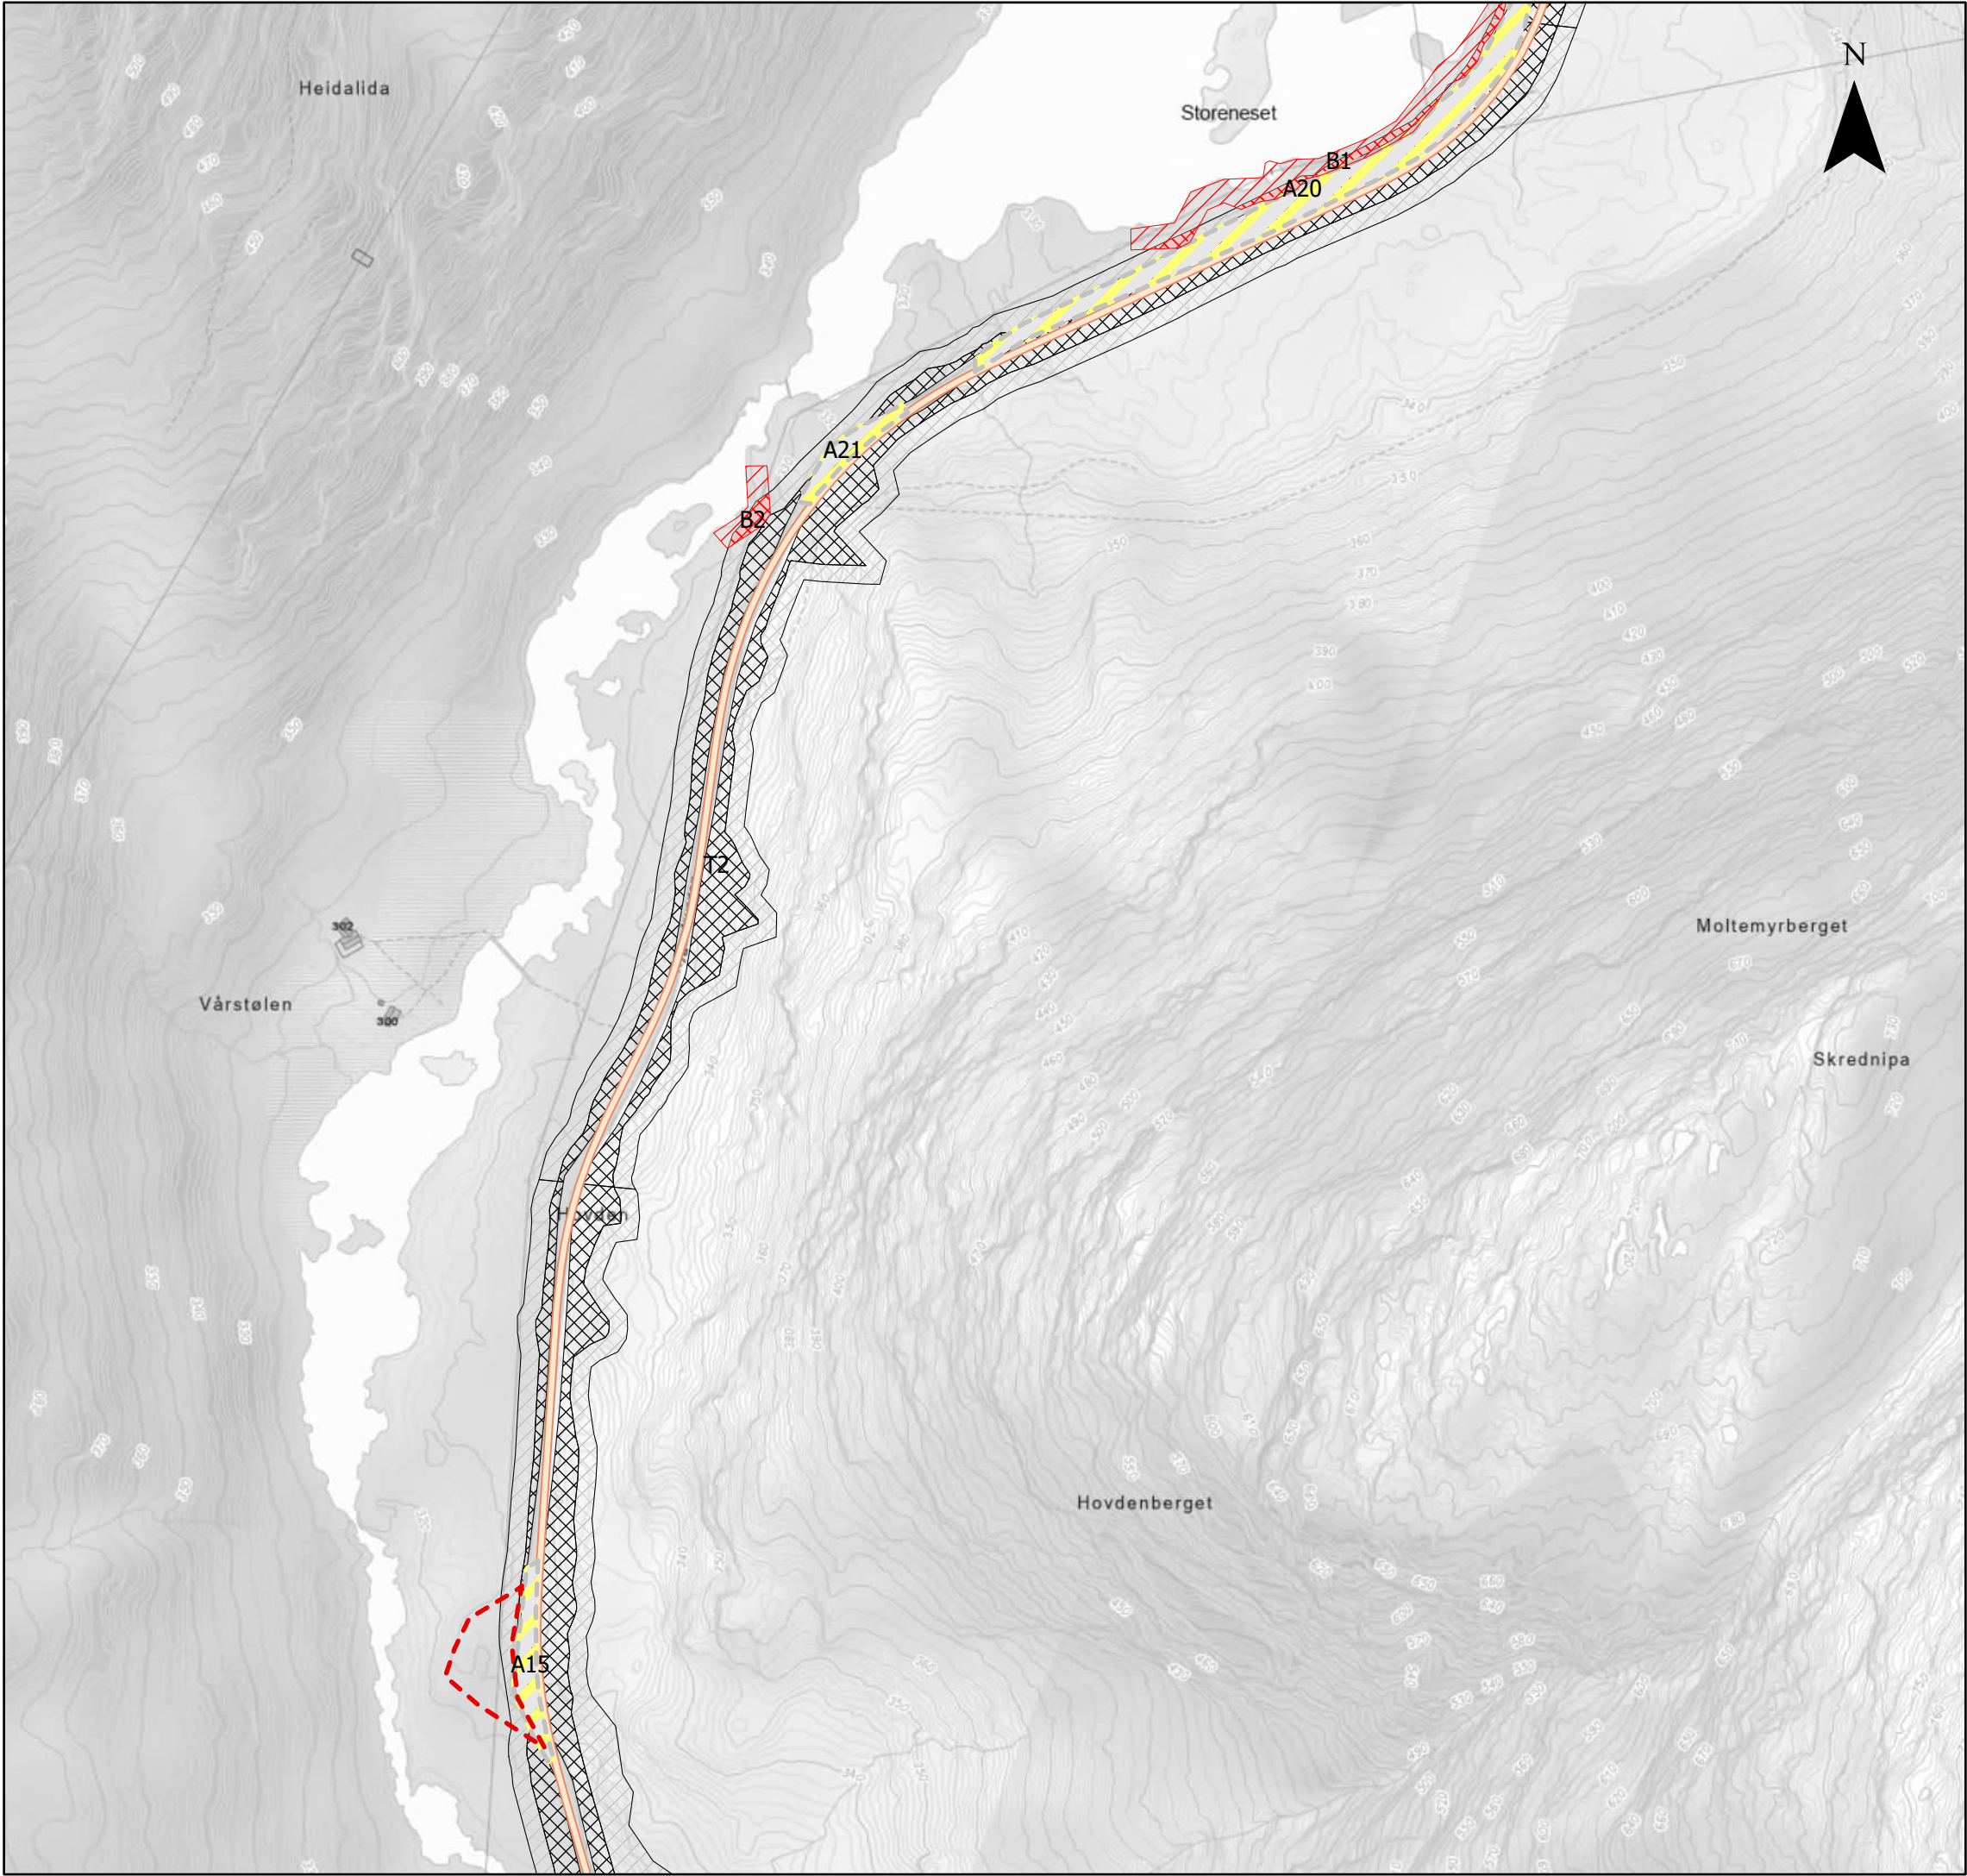


Tegnforklaring

- Oppgradering av Nygårdsvegen
- Anleggssoner
- Bevaring av kantvegetasjon
- Midlertidig arealbeslag
- Permanent arealbeslag
- Restriksjonsområde
- Anleggs plass konsesjonskart

Arealbrukskart Krossdalen

Prosjekt 10228861 - SSMK			
Kartblad 2 av 25		Kunde Statnett	
Koordinatsystem ETRS 1989 UTM Zone 33N			
Dato 03.09.2025	Utarbeidet av NODINH	Kontrollert av NOINST	Målestokk (A3) 1:3 200
Kartdata fra © Geodata AS, Kartverket, Geovekst og kommunene, OpenStreetMap			SWECO

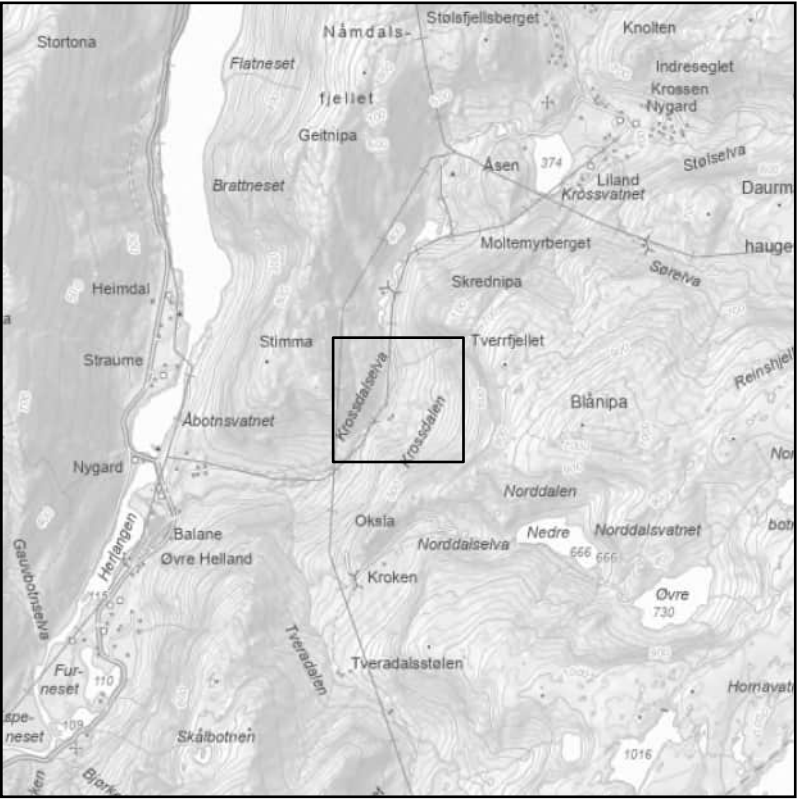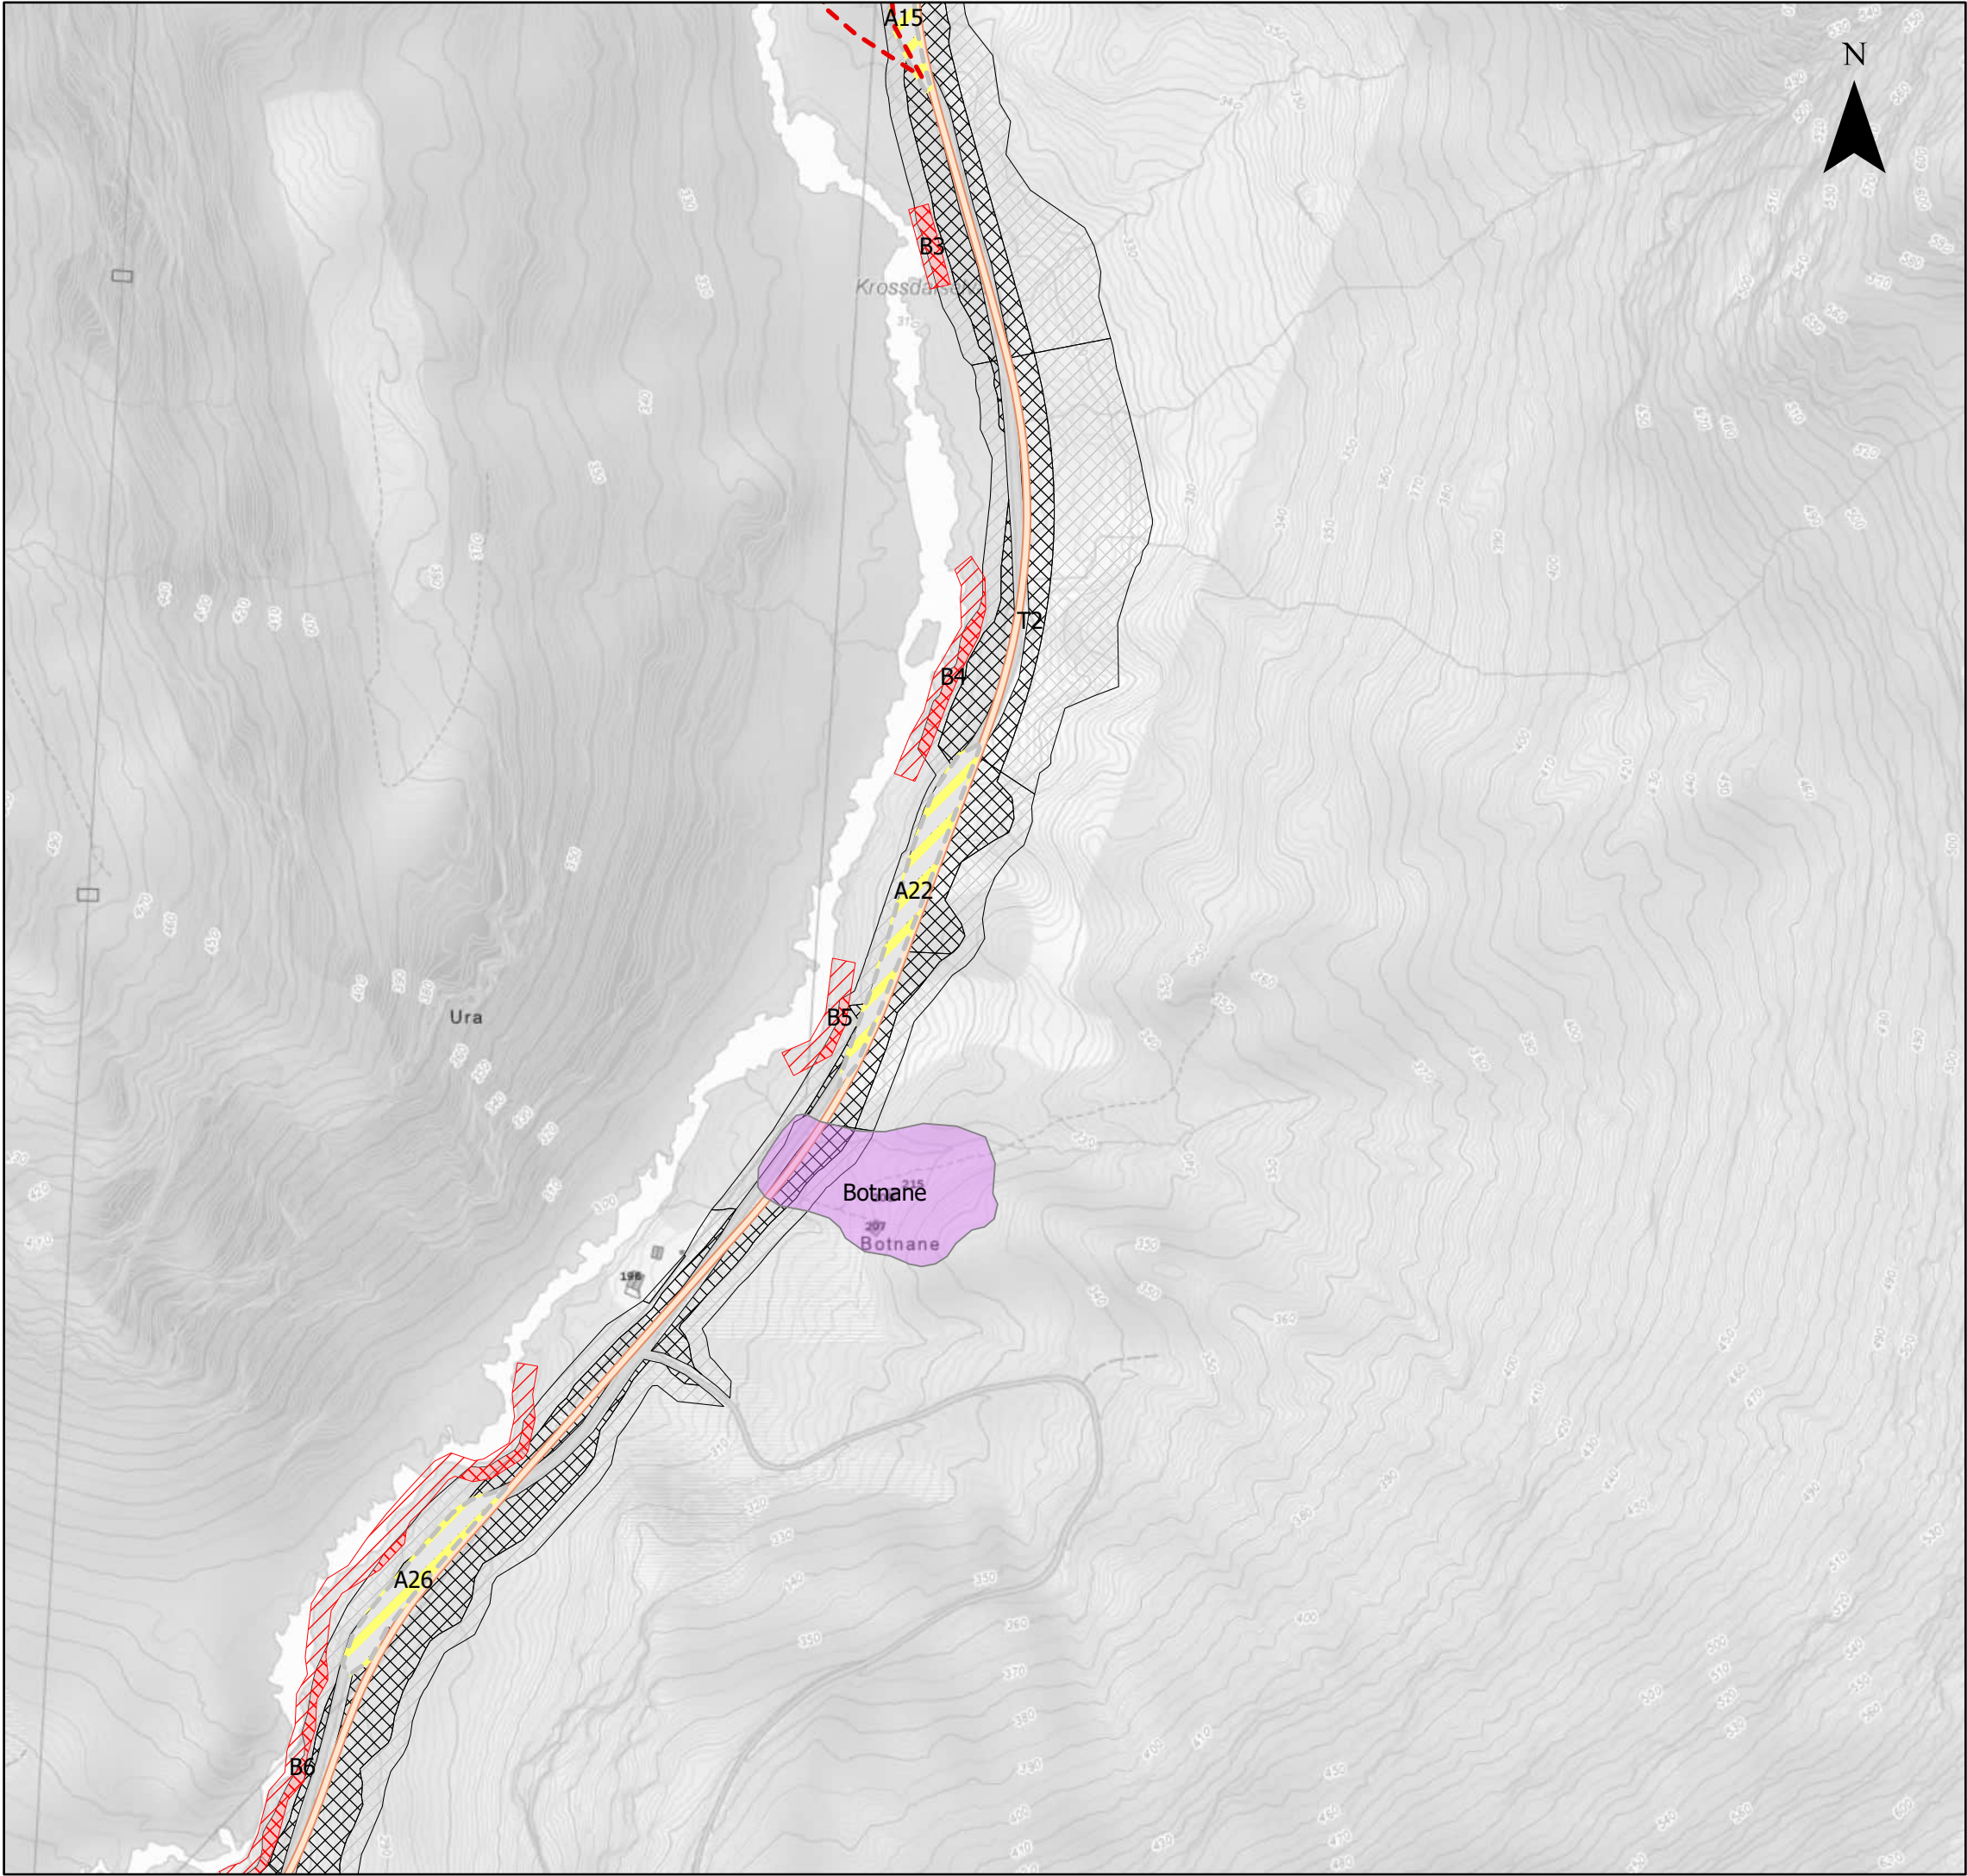

Oppgradering av Nygårdsvegen

Anleggssoner

Bevaring av kantvegetasjon

Midlertidig arealbeslag

Permanent arealbeslag

Restriksjonsområde

Anleggsplass konsesjonskart

Kulturminner - delområder

Arealbrukskart Krossdalen

Prosjekt
10228861 - SSMK

Kartblad
3 av 25

Kunde
Statnett

Koordinatsystem
ETRS 1989 UTM Zone 33N

Dato
03.09.2025



Utarbeidet av
NODINH

Kontrollert av
NOINST

Målestokk (A3)
1:3 200

Kartdata fra © Geodata AS, Kartverket, Geovekst og kommunene, OpenStreetMap

SWECO

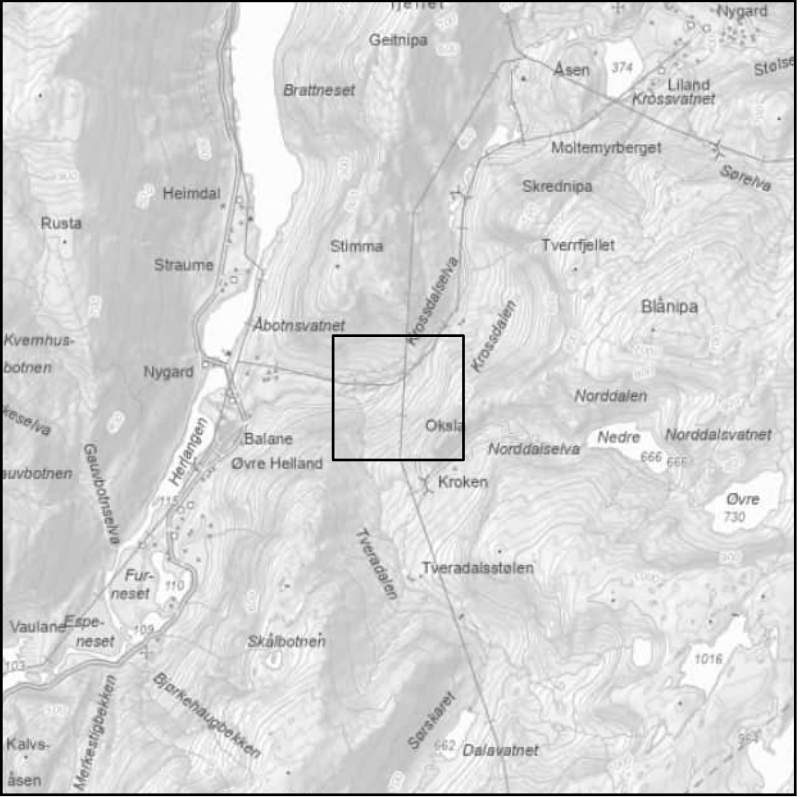
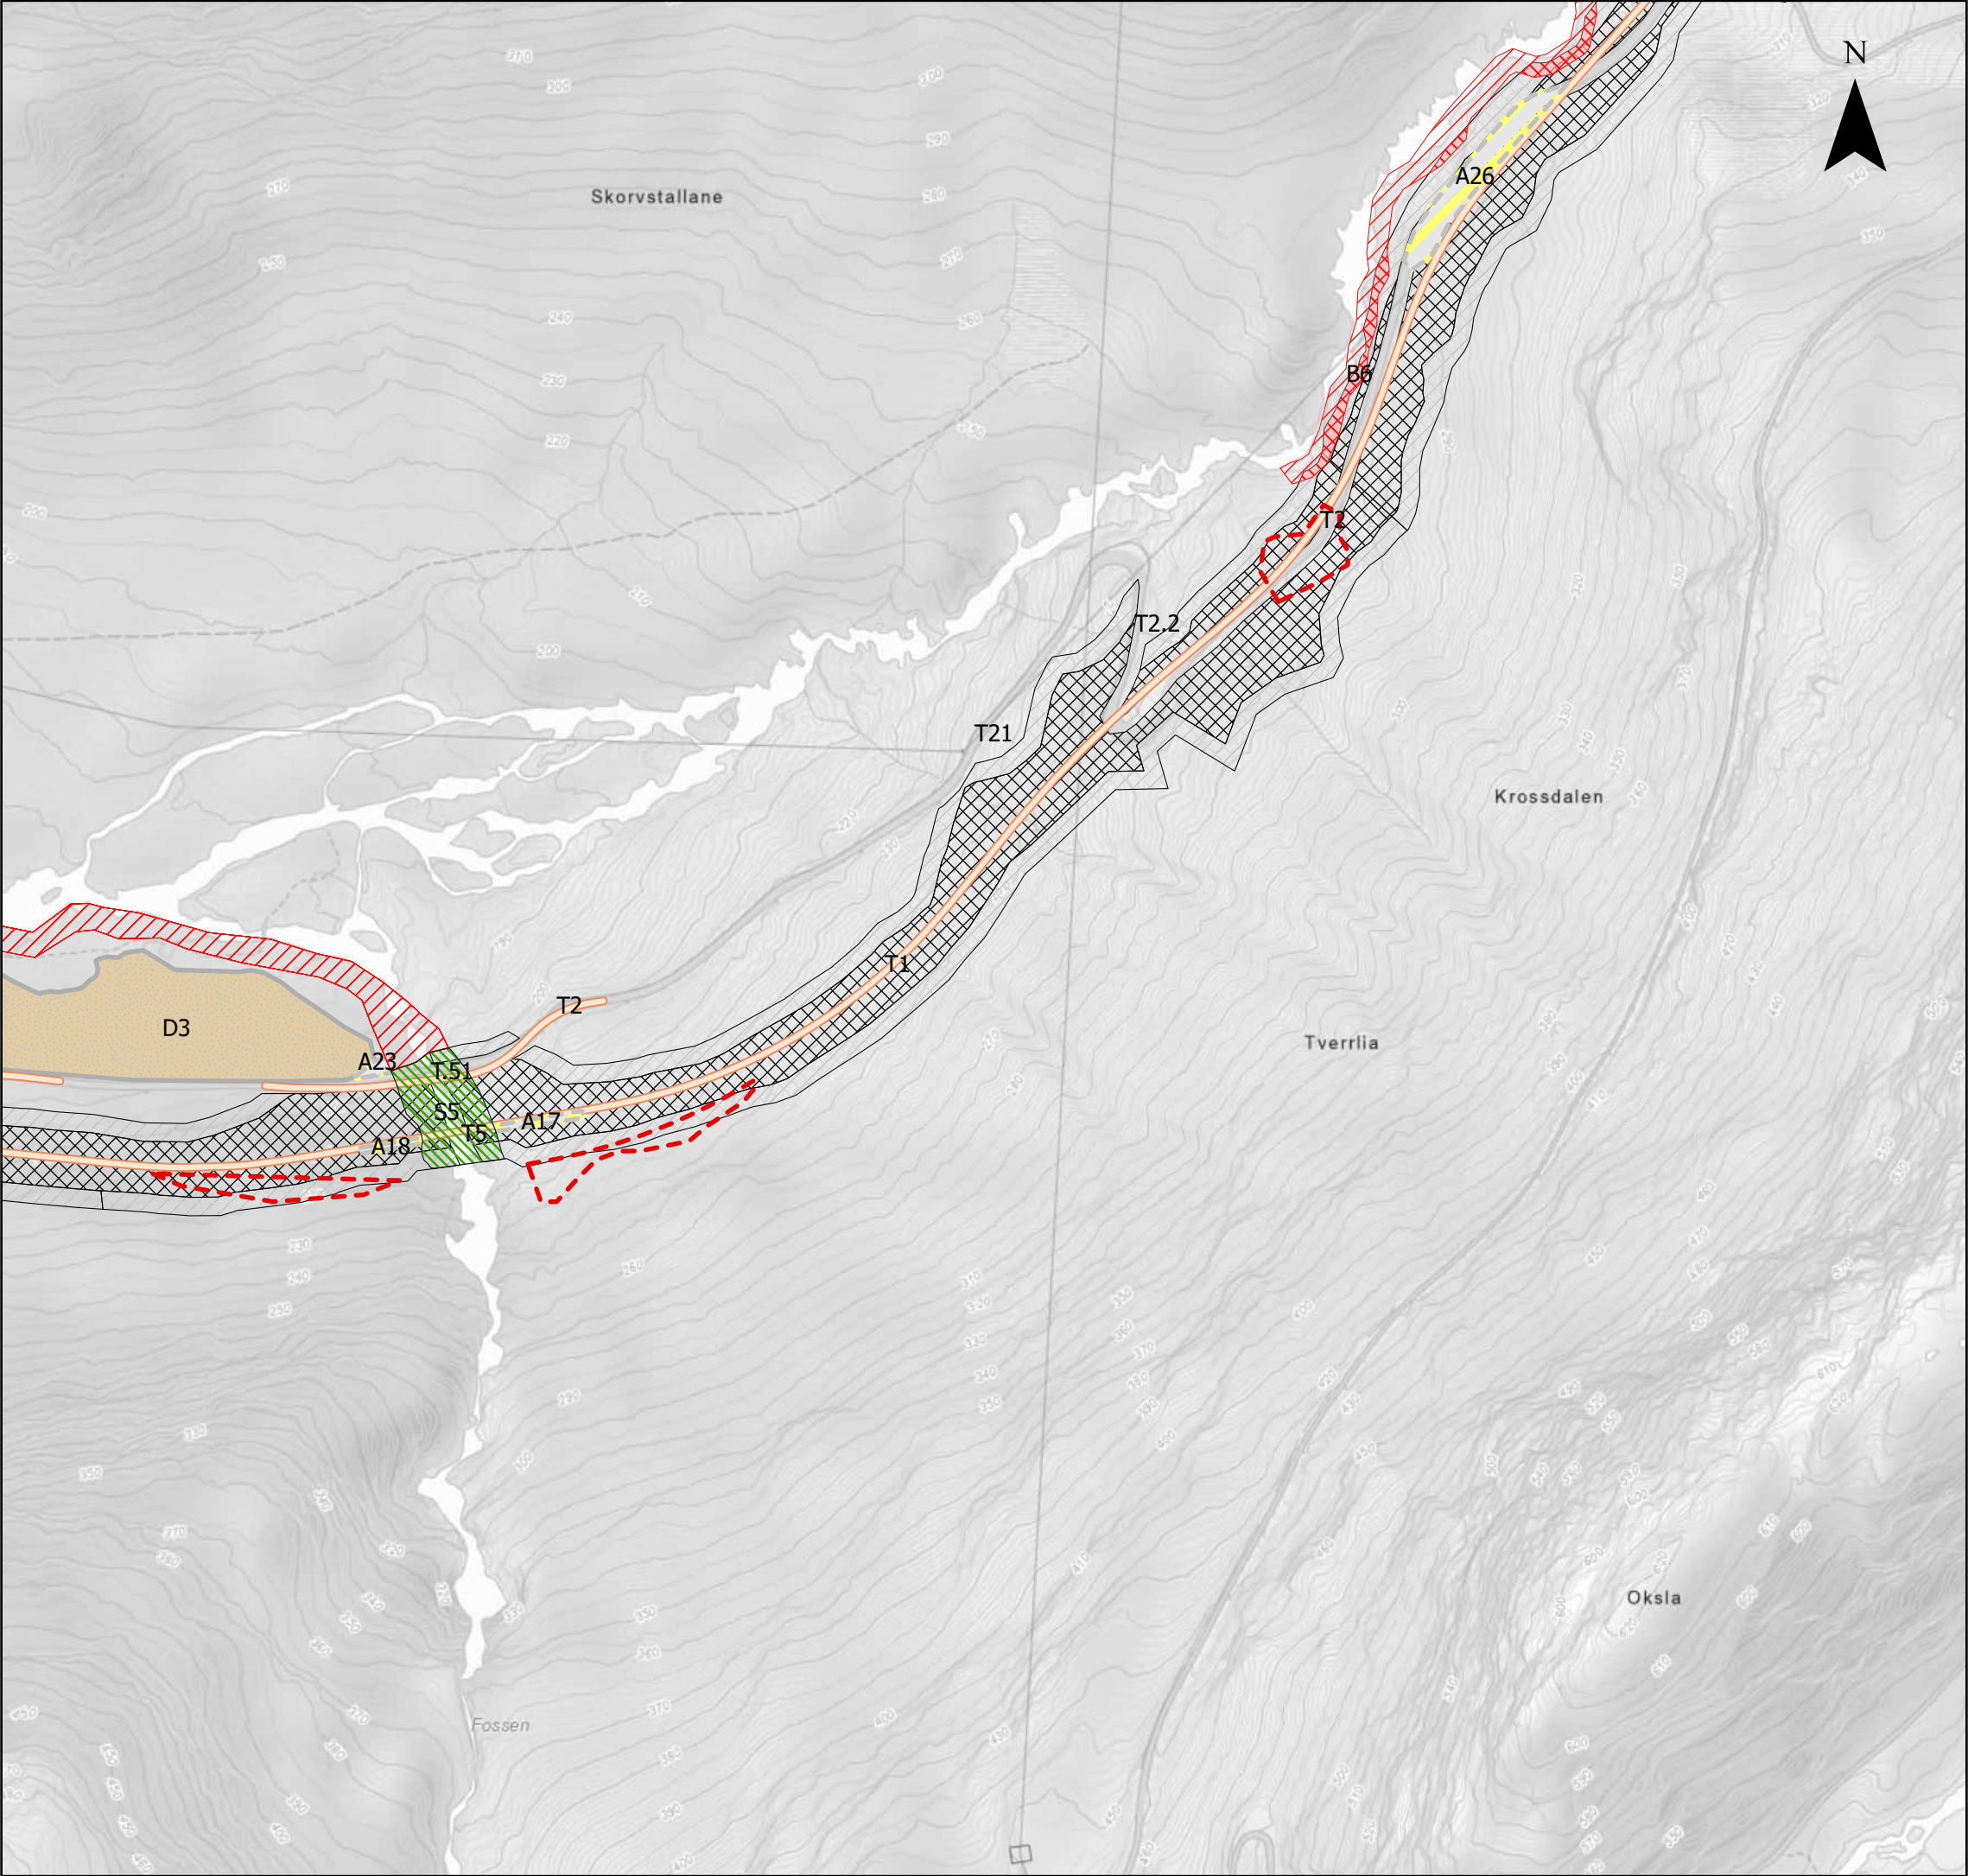


Tegnforklaring



- Oppgradering av Nygårdsvegen
- Nygårdsvegen deponi
- Erosjonssikring
- Anleggssoner
- Bevaring av kantvegetasjon
- Midlertidig arealbeslag
- Permanent arealbeslag
- Restriksjonsområde
- Anleggsplass konsesjonskart

Arealbrukskart Krossdalen



Prosjekt 10228861 - SSMK			
Kartblad 4 av 25		Kunde Statnett	
Koordinatsystem ETRS 1989 UTM Zone 33N			
Dato 03.09.2025	Utarbeidet av NODINH	Kontrollert av NOINST	Målestokk (A3) 1:3 200
Kartdata fra © Geodata AS, Kartverket, Geovekst og kommunene, OpenStreetMap			SWECO

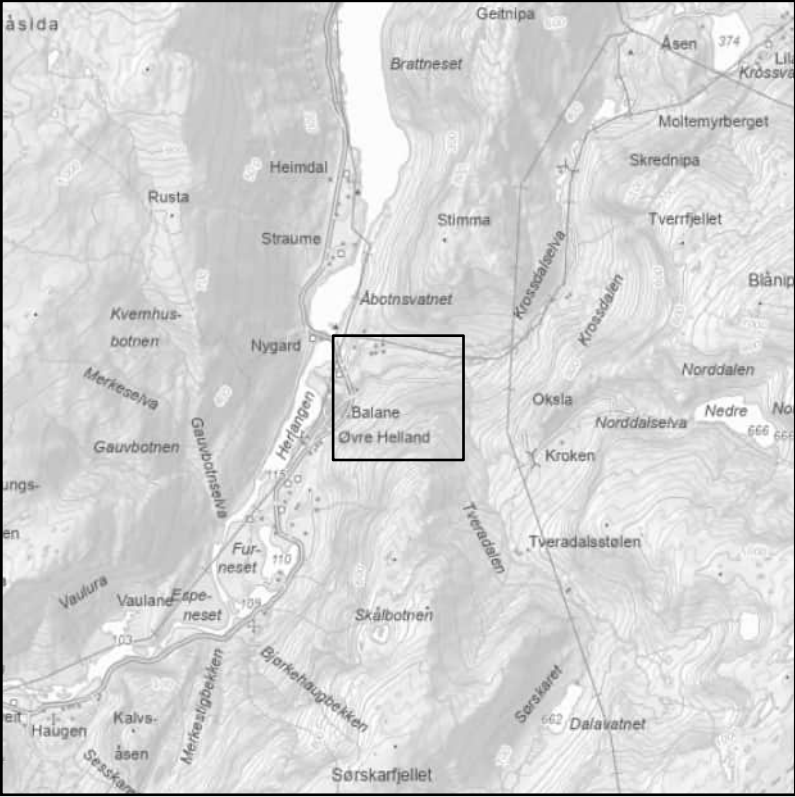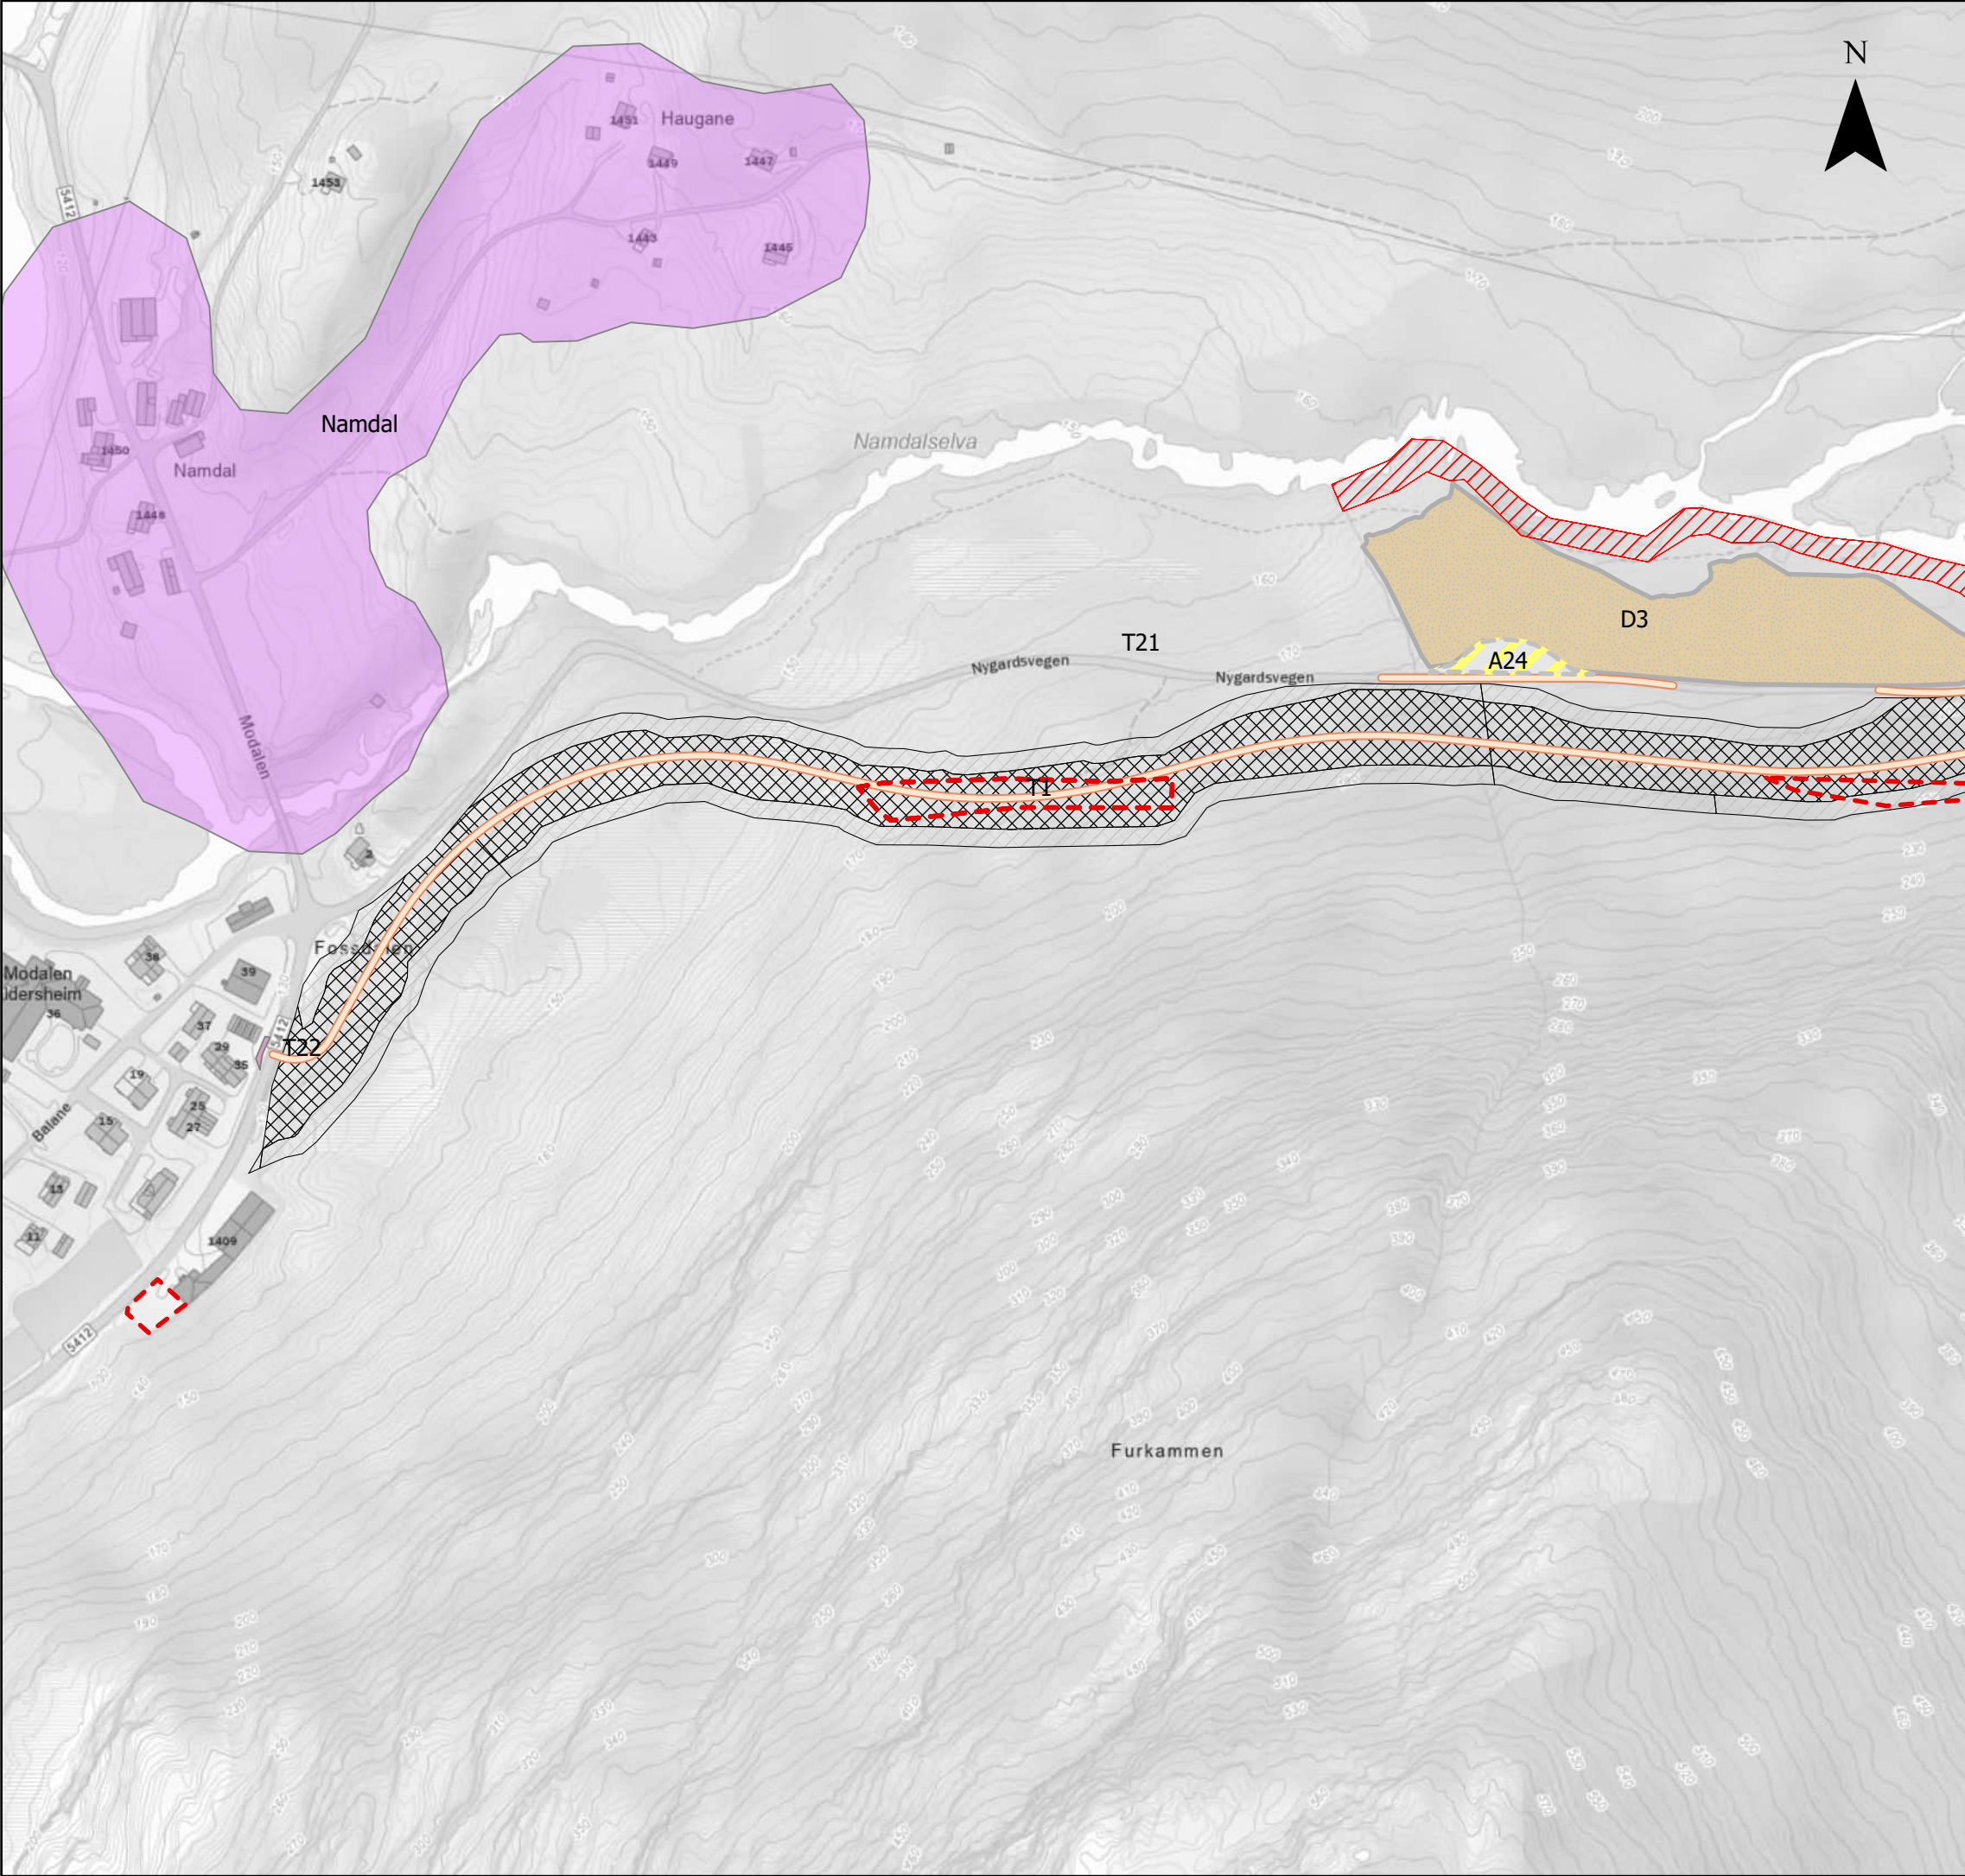



Tegnforklaring Oppgradering av Nygårdsvegen Nygårdsvegen deponi
--

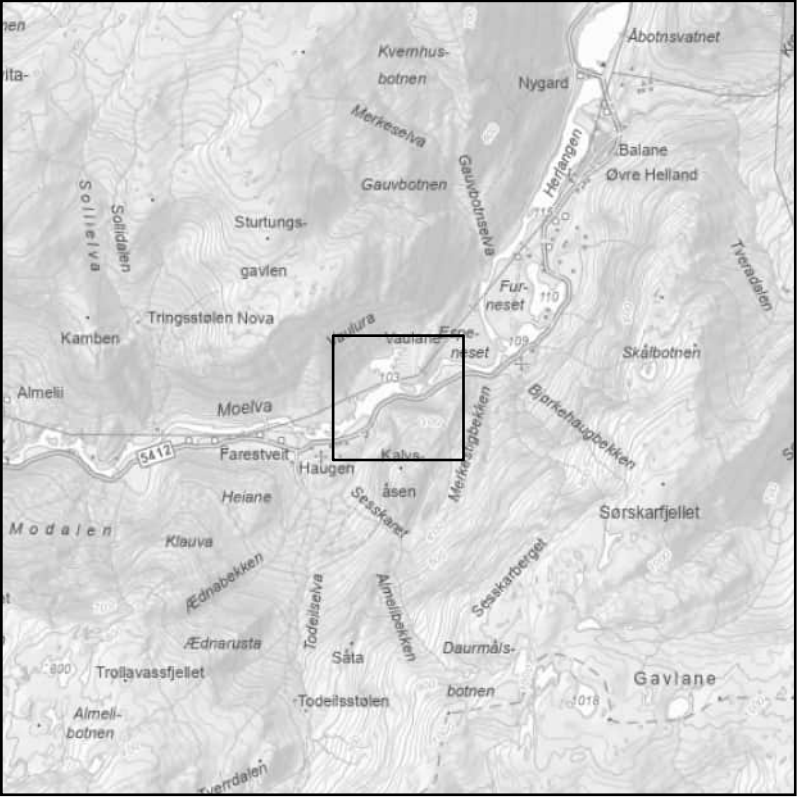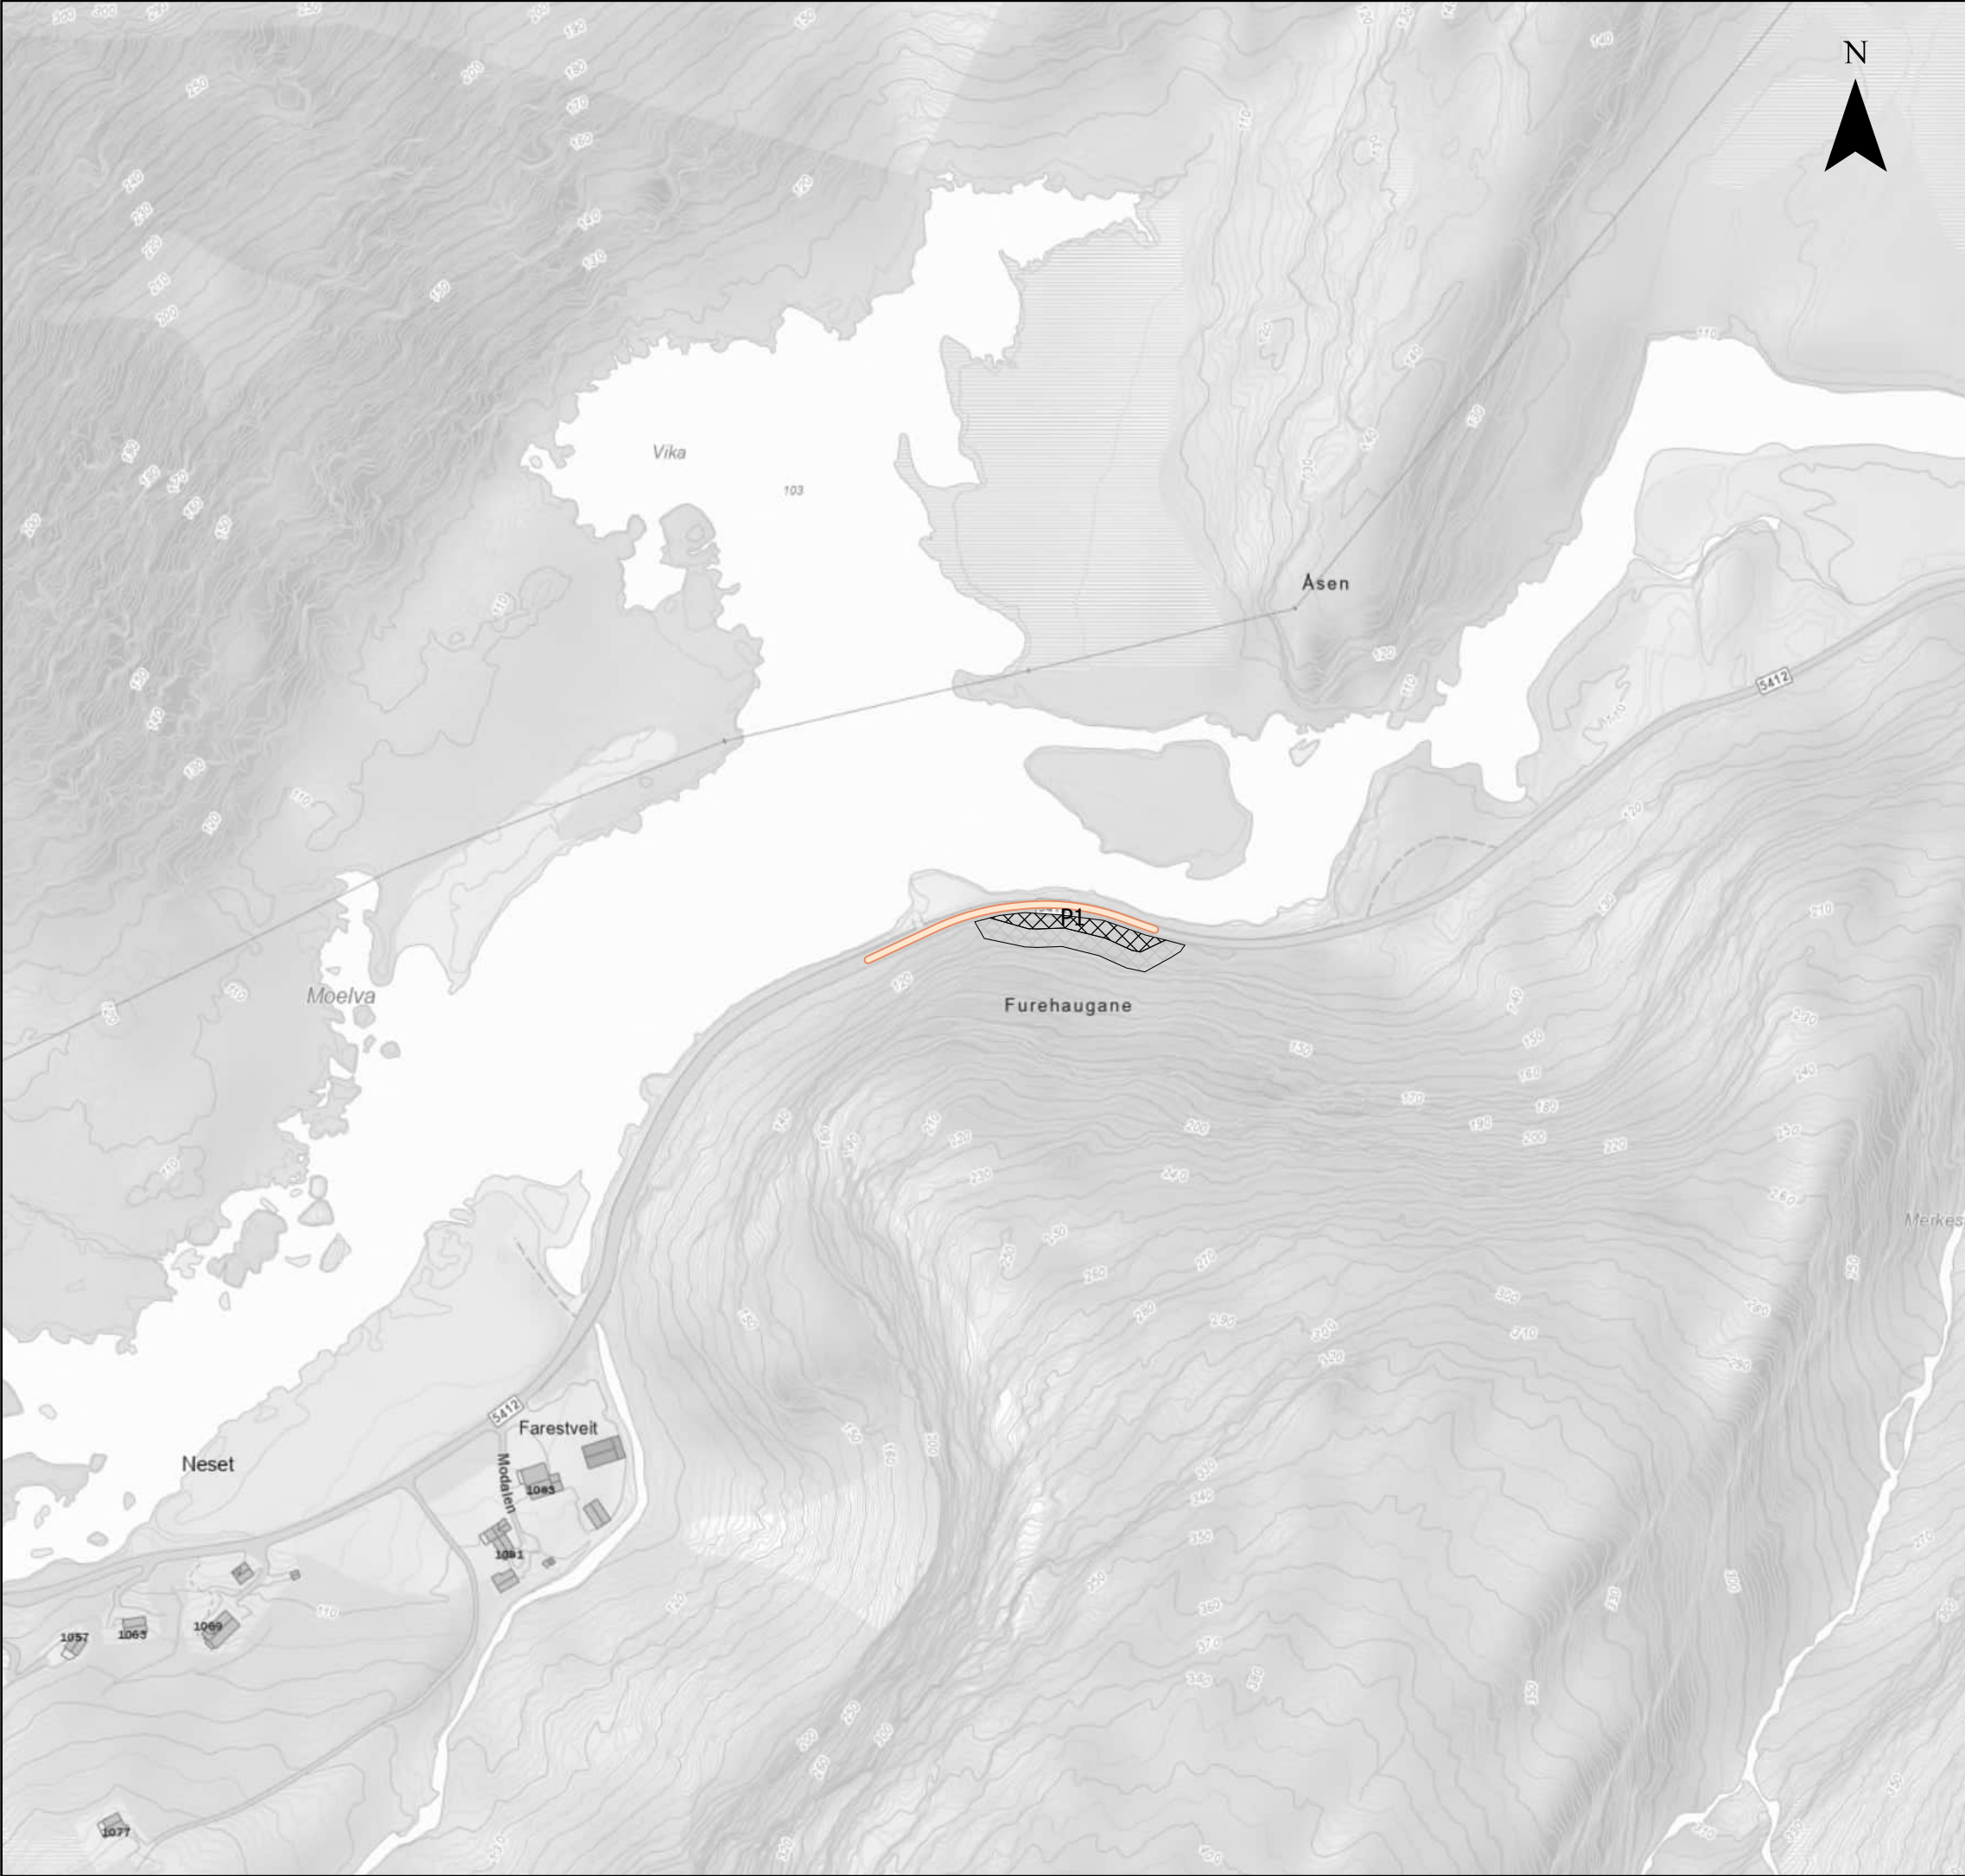


Tegnforklaring Transportvei nord Midlertidig arealbeslag Permanent arealbeslag			
Arealbrukskart Krossdalen			
Prosjekt 10228861 - SSMK			
Kartblad 6 av 25		Kunde Statnett	
Koordinatsystem ETRS 1989 UTM Zone 33N			
Dato 03.09.2025	Utarbeidet av NODINH	Kontrollert av NOINST	Målestokk (A3) 1:3 200
Kartdata fra © Geodata AS, Kartverket, Geovekst og kommunene, OpenStreetMap			SWECO 

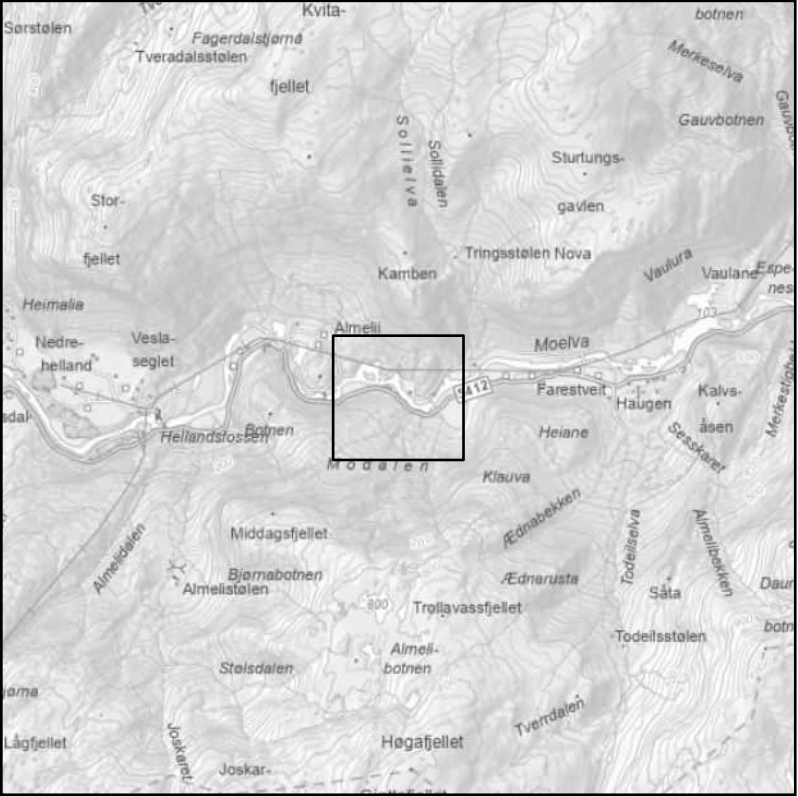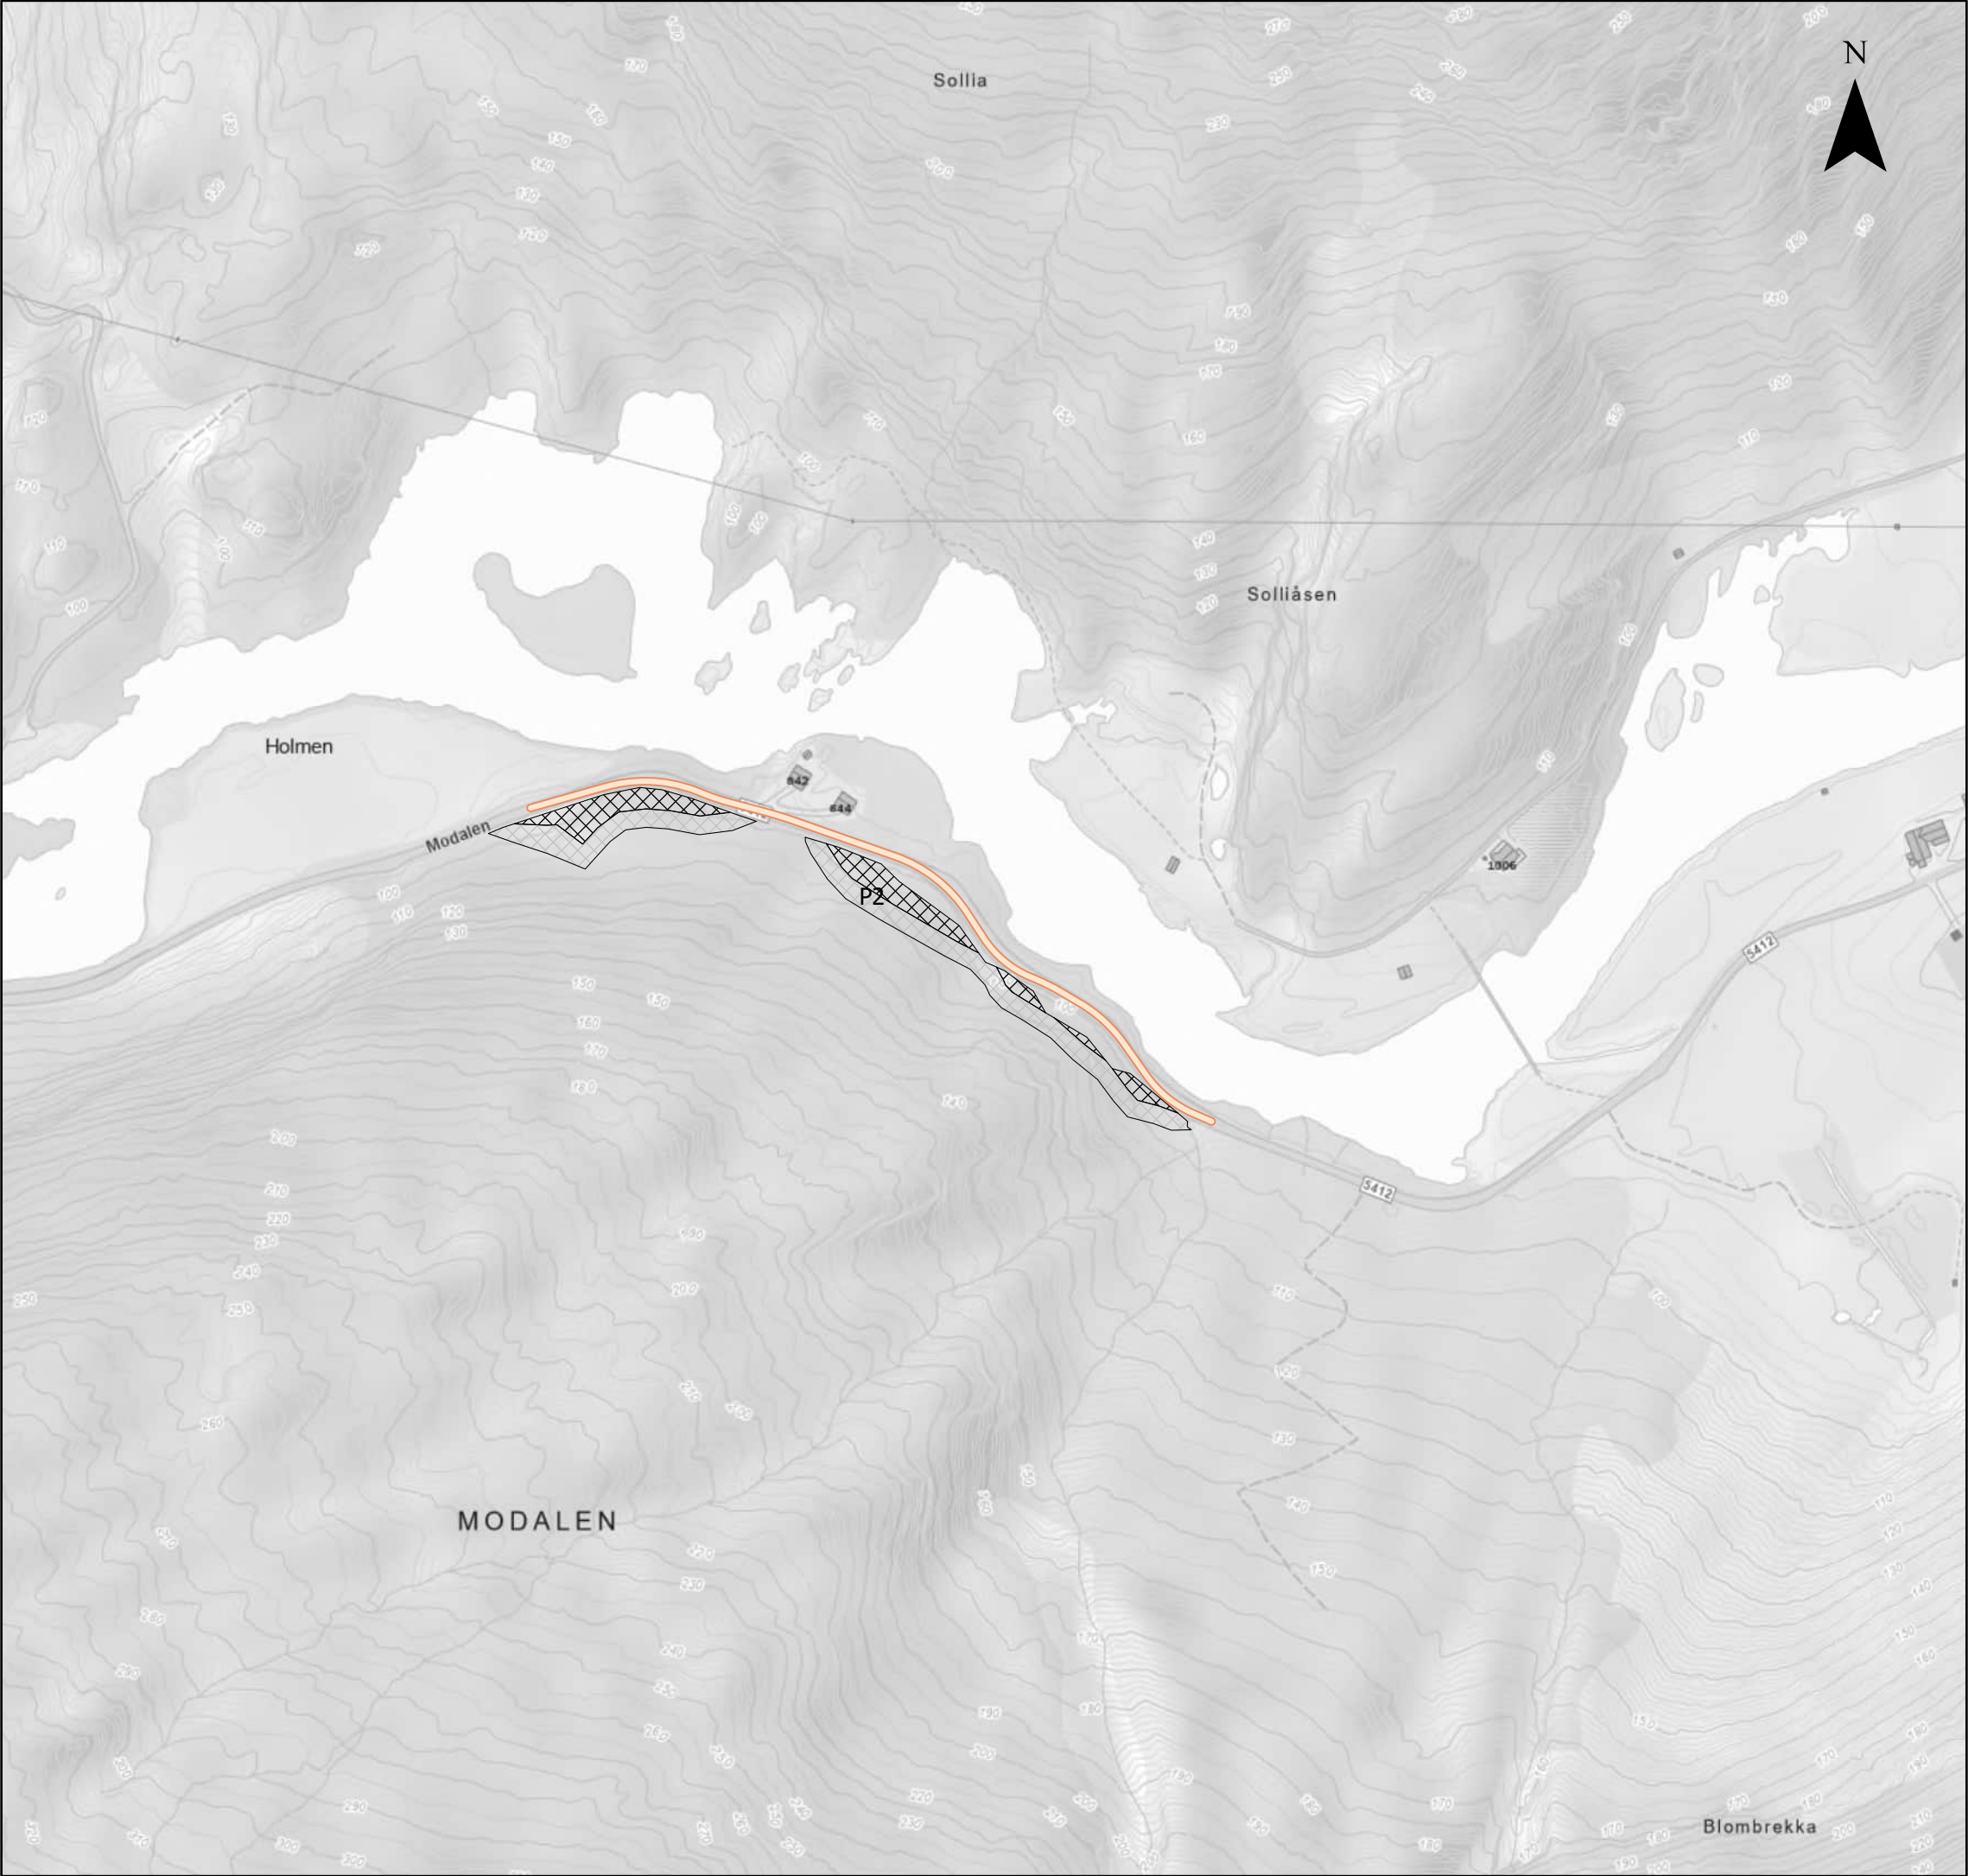



Tegnforklaring			
Transportvei nord Midlertidig arealbeslag Permanent arealbeslag			

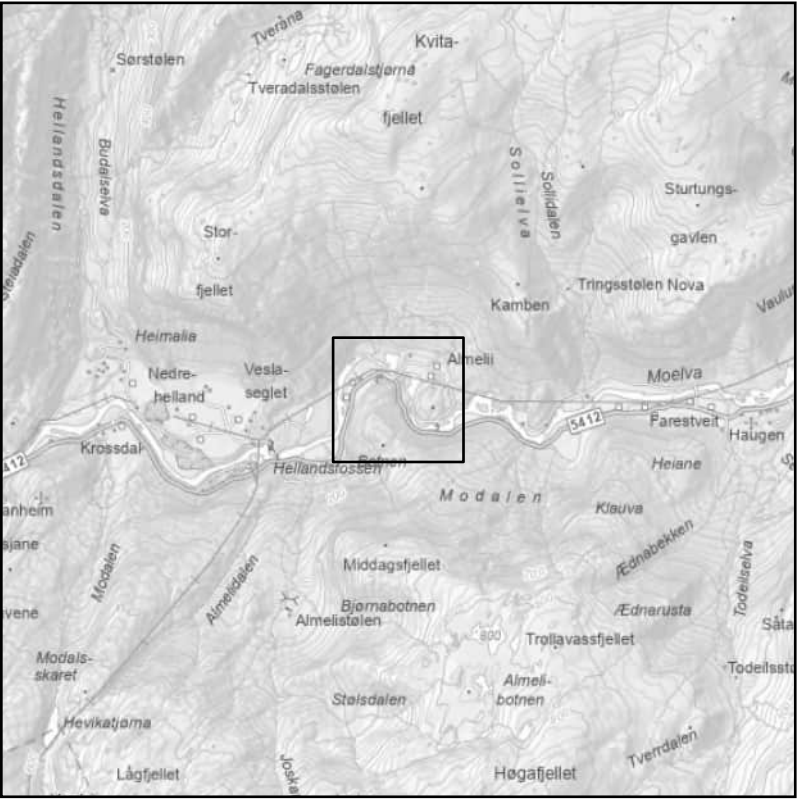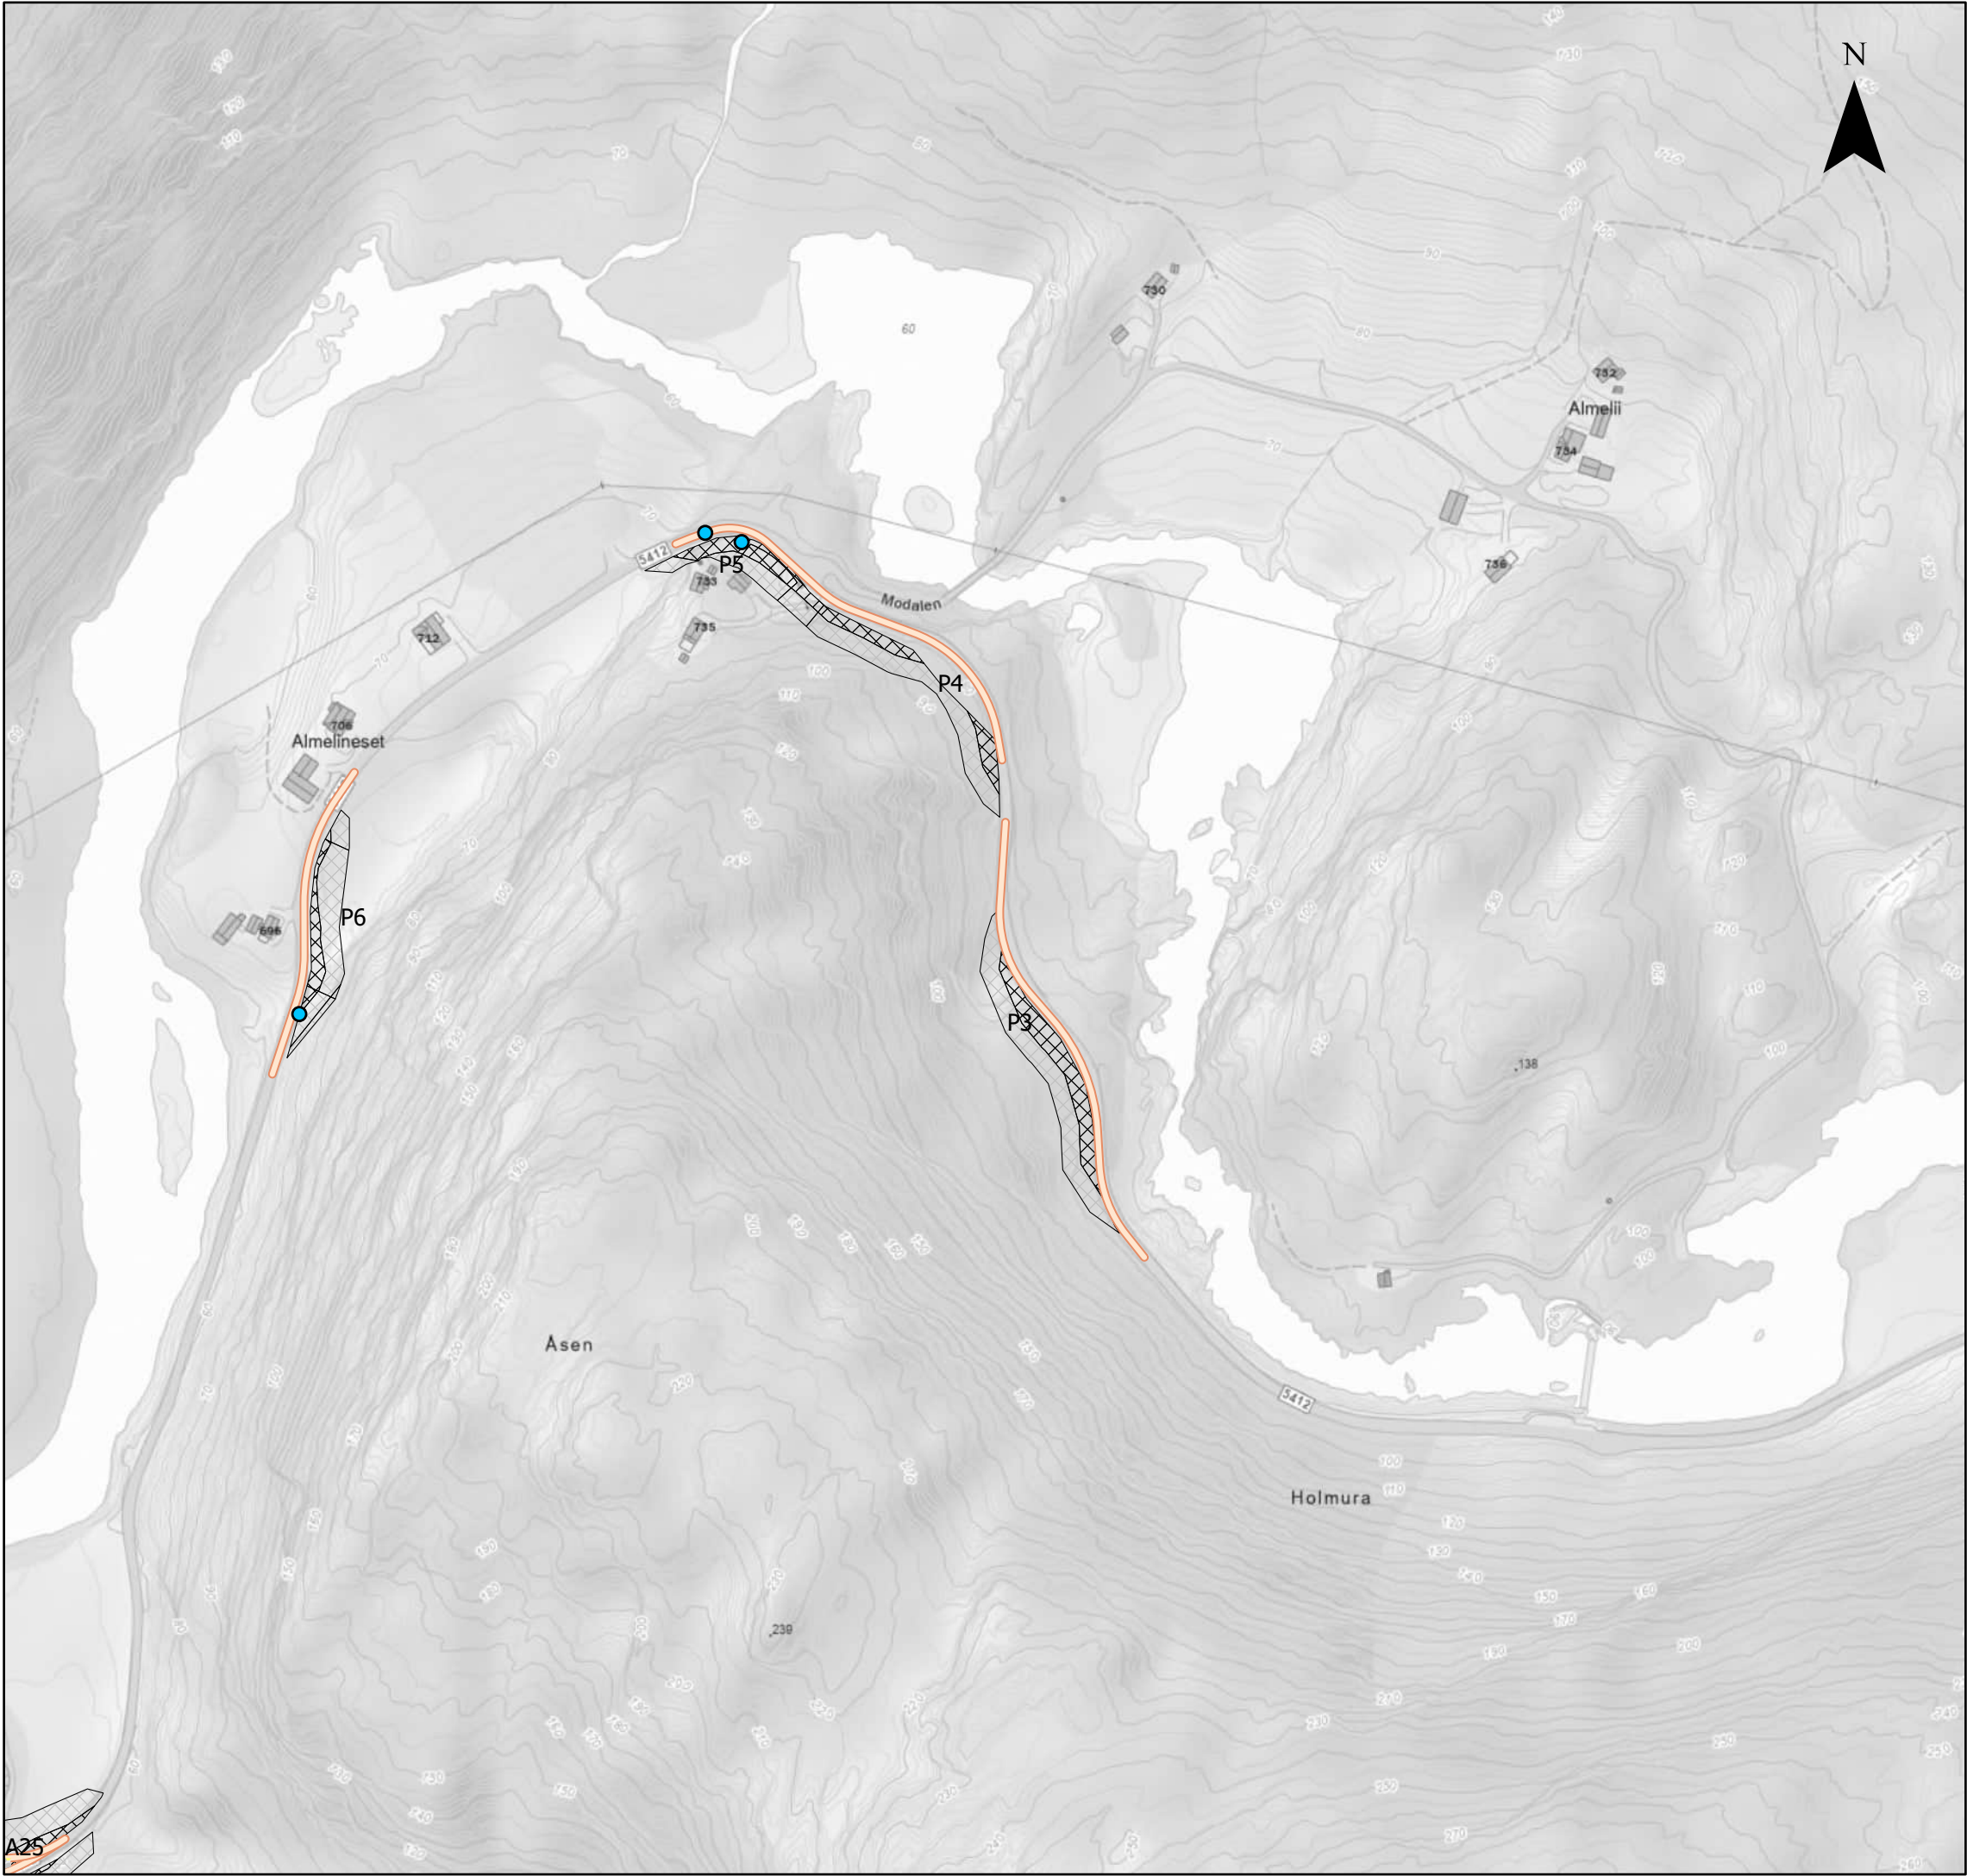



Tegnforklaring  Transportvei nord  Anleggssoner  Midlertidig arealbeslag  Permanent arealbeslag  Platanlønn			
Arealbrukskart Krossdalen			
Prosjekt 10228861 - SSMK			
Kartblad 8 av 25		Kunde Statnett	
Koordinatsystem ETRS 1989 UTM Zone 33N			
Dato 03.09.2025	Utarbeidet av NODINH	Kontrollert av NOINST	Målestokk (A3) 1:3 200
Kartdata fra © Geodata AS, Kartverket, Geovekst og kommunene, OpenStreetMap			SWECO 

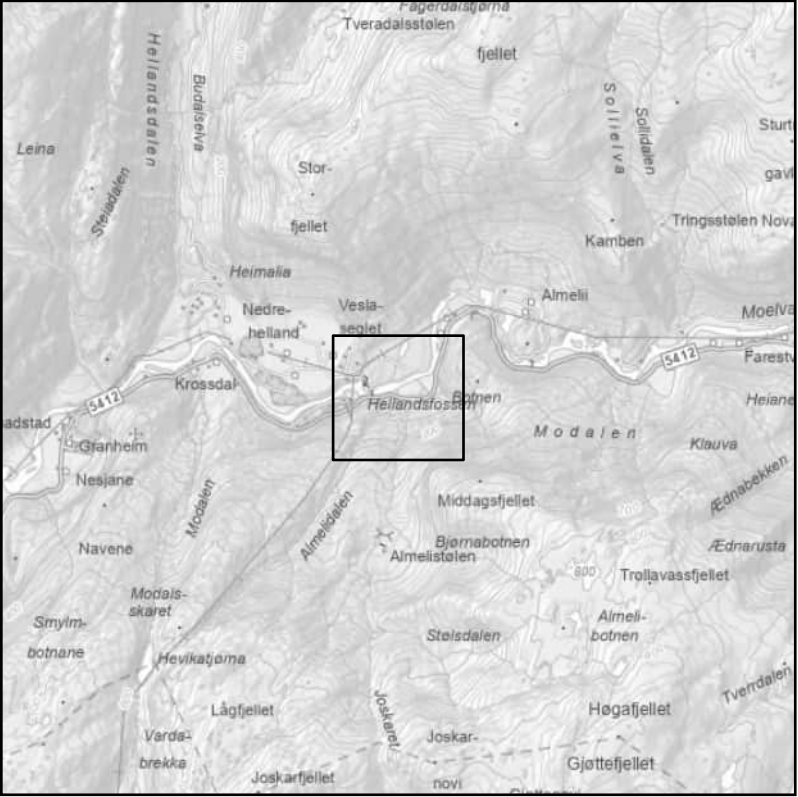



Tegnforklaring			
 Transportvei nord			
 Erosjonssikring			
 Anleggssoner			
 Midlertidig arealbeslag			
 Permanent arealbeslag			
 Platanlønn			
 Spirea			

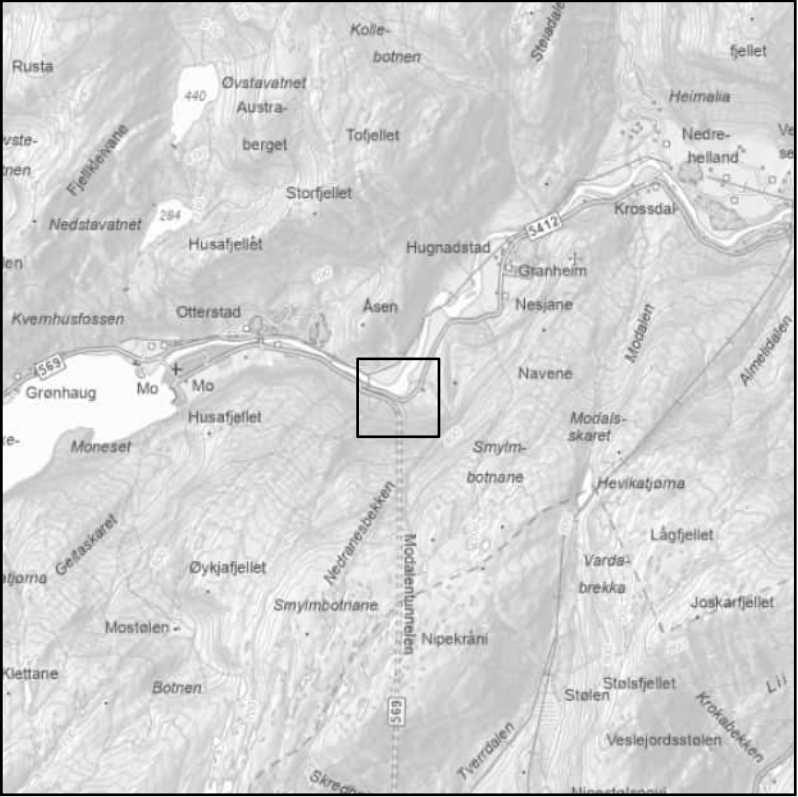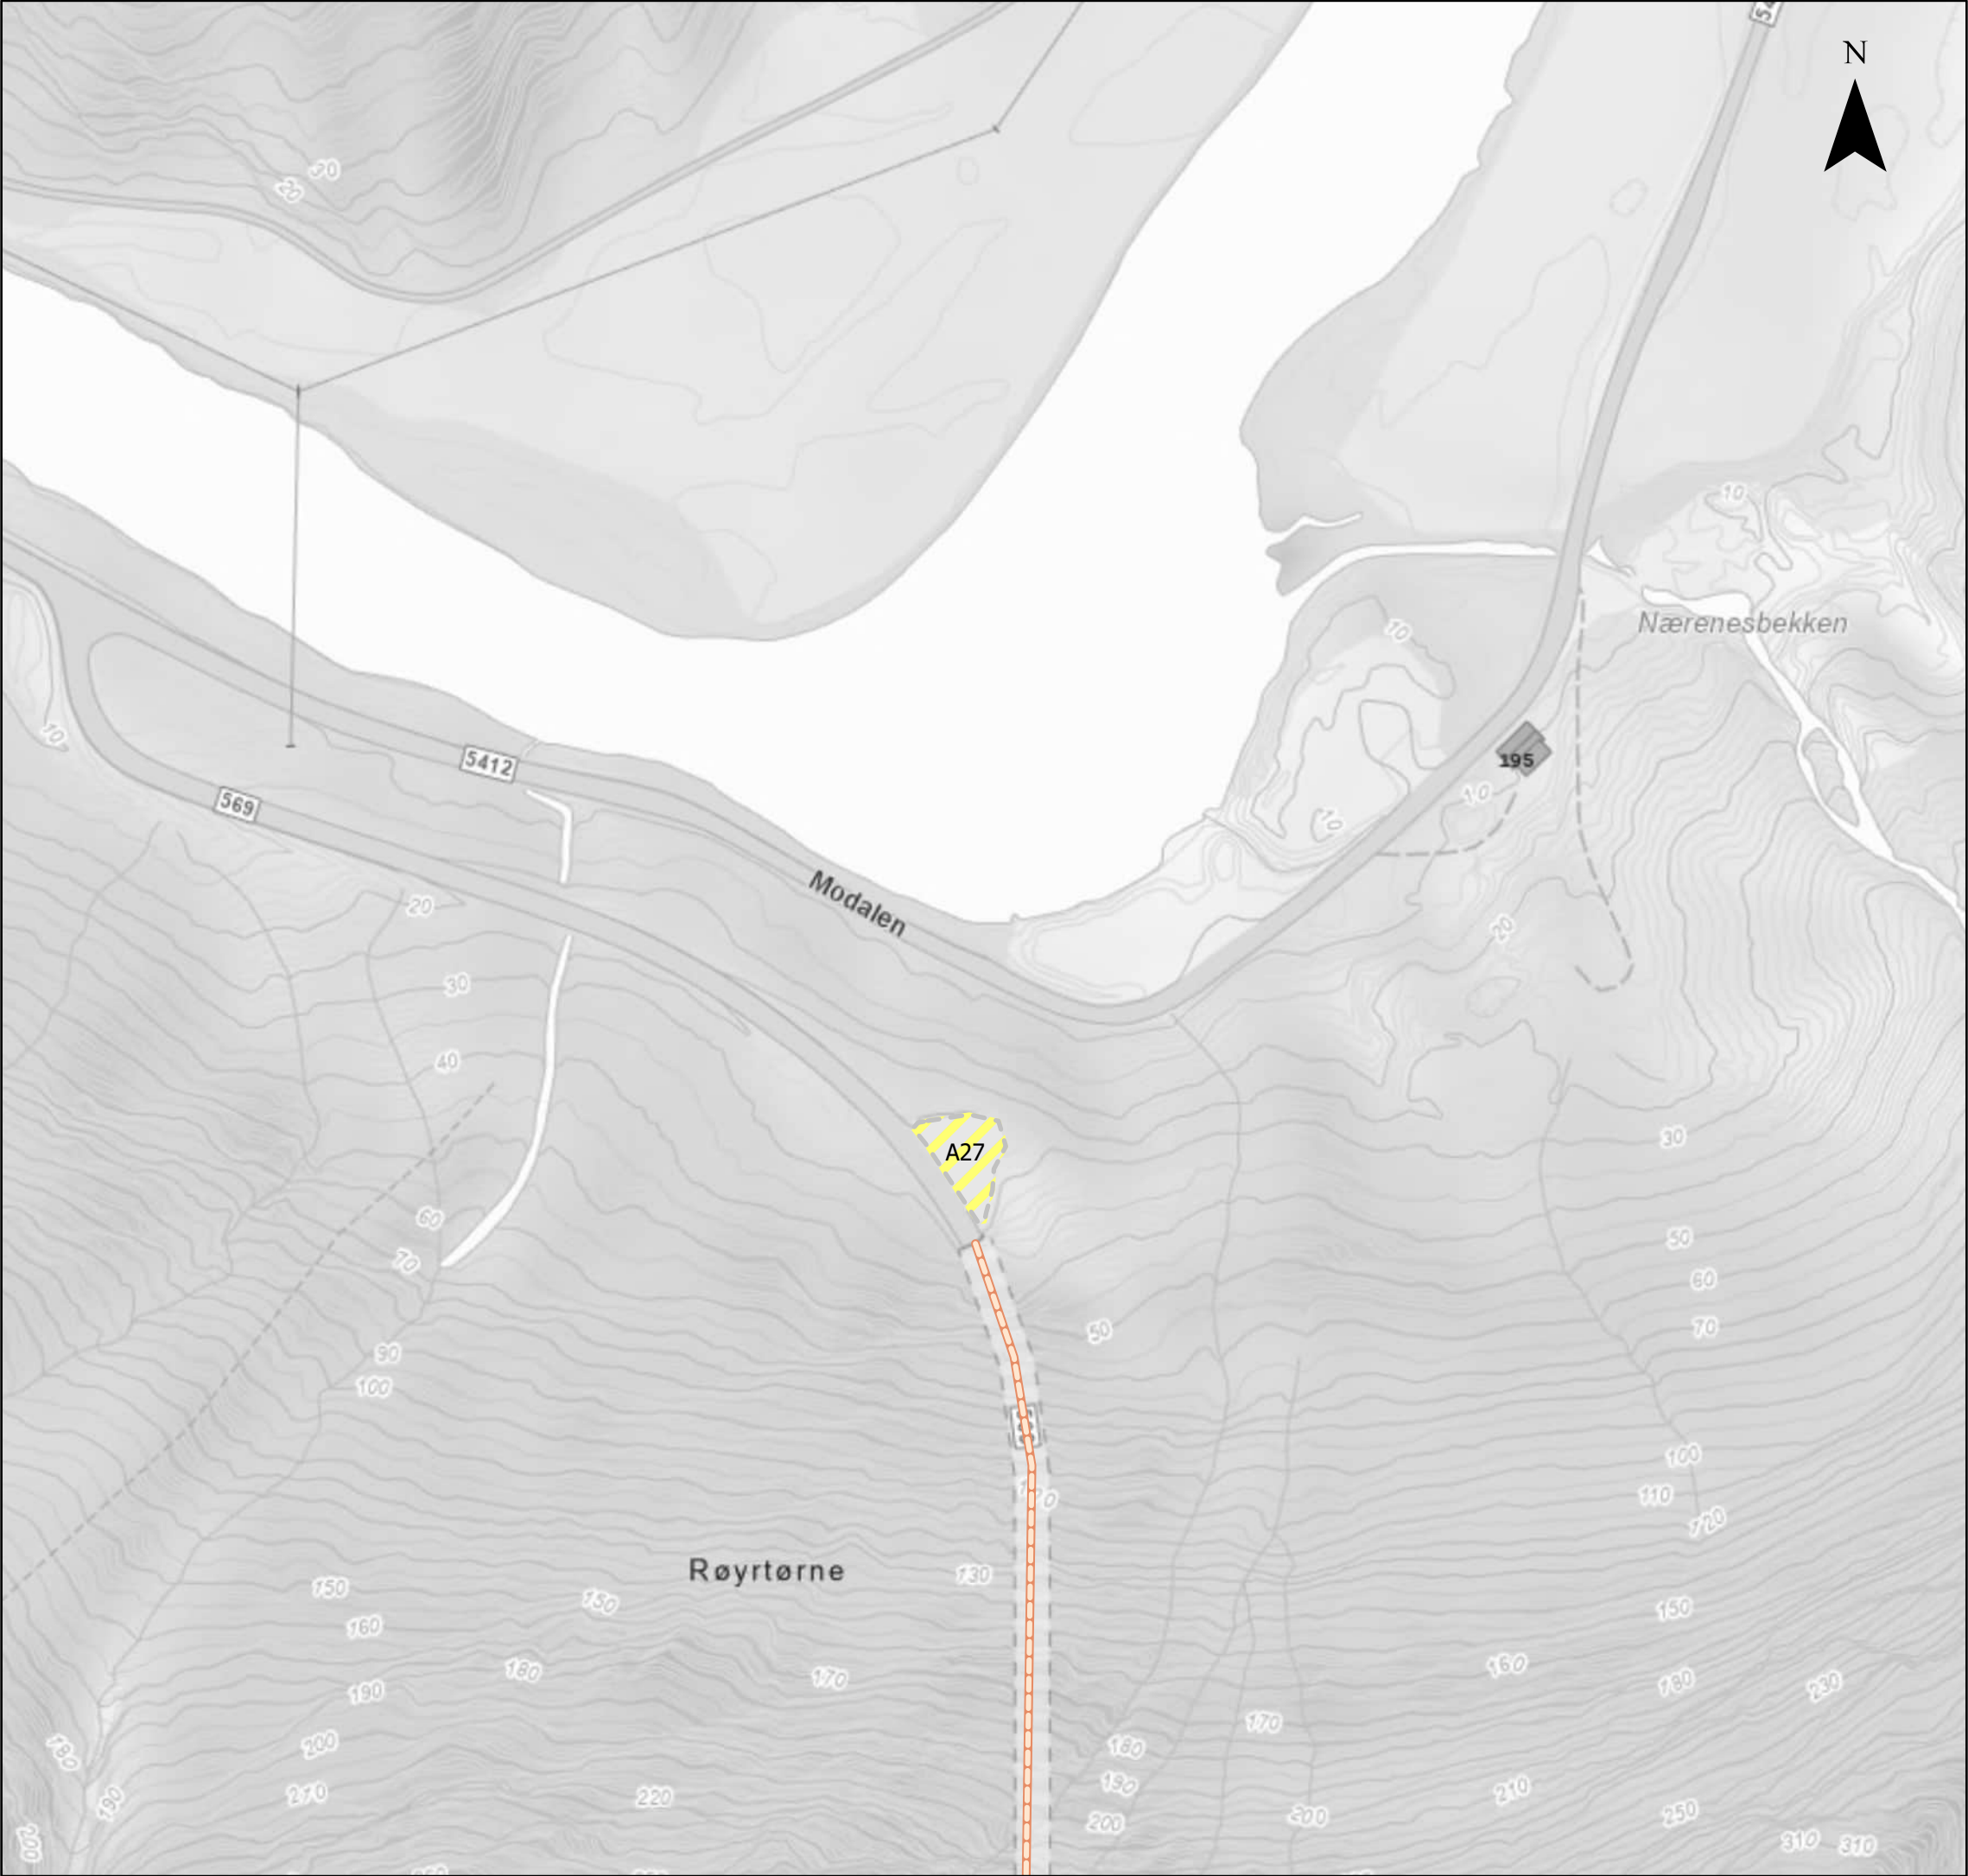



Tegnforklaring  Anleggssoner  Modalstunnelen			
Arealbrukskart Krossdalen			
Prosjekt 10228861 - SSMK			
Kartblad 10 av 25		Kunde Statnett	
Koordinatsystem ETRS 1989 UTM Zone 33N			
Dato 03.09.2025	Utarbeidet av NODINH	Kontrollert av NOINST	Målestokk (A3) 1:2 000
Kartdata fra © Geodata AS, Kartverket, Geovekst og kommunene, OpenStreetMap			SWECO 

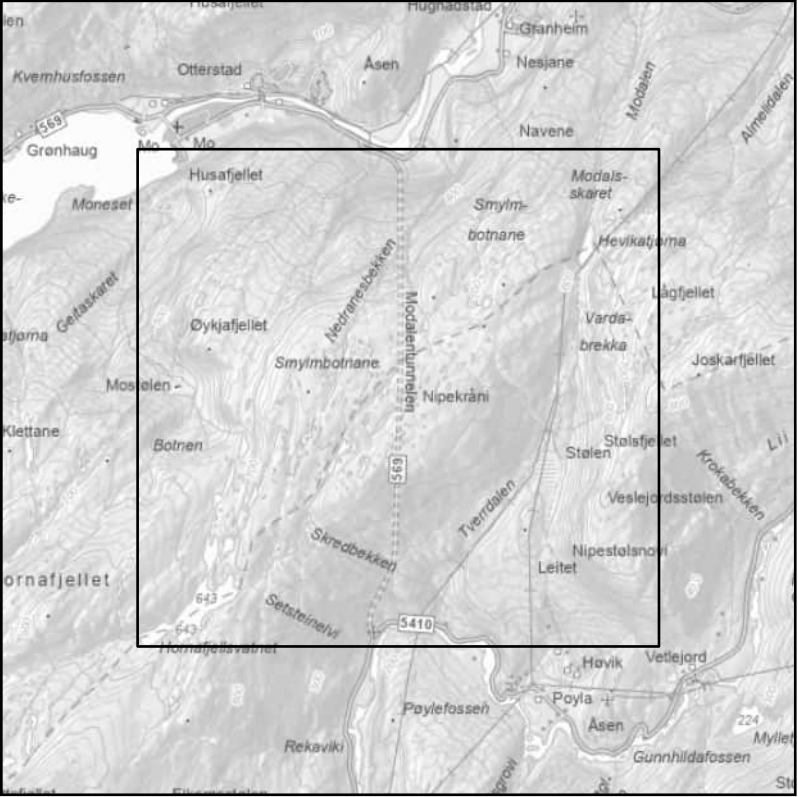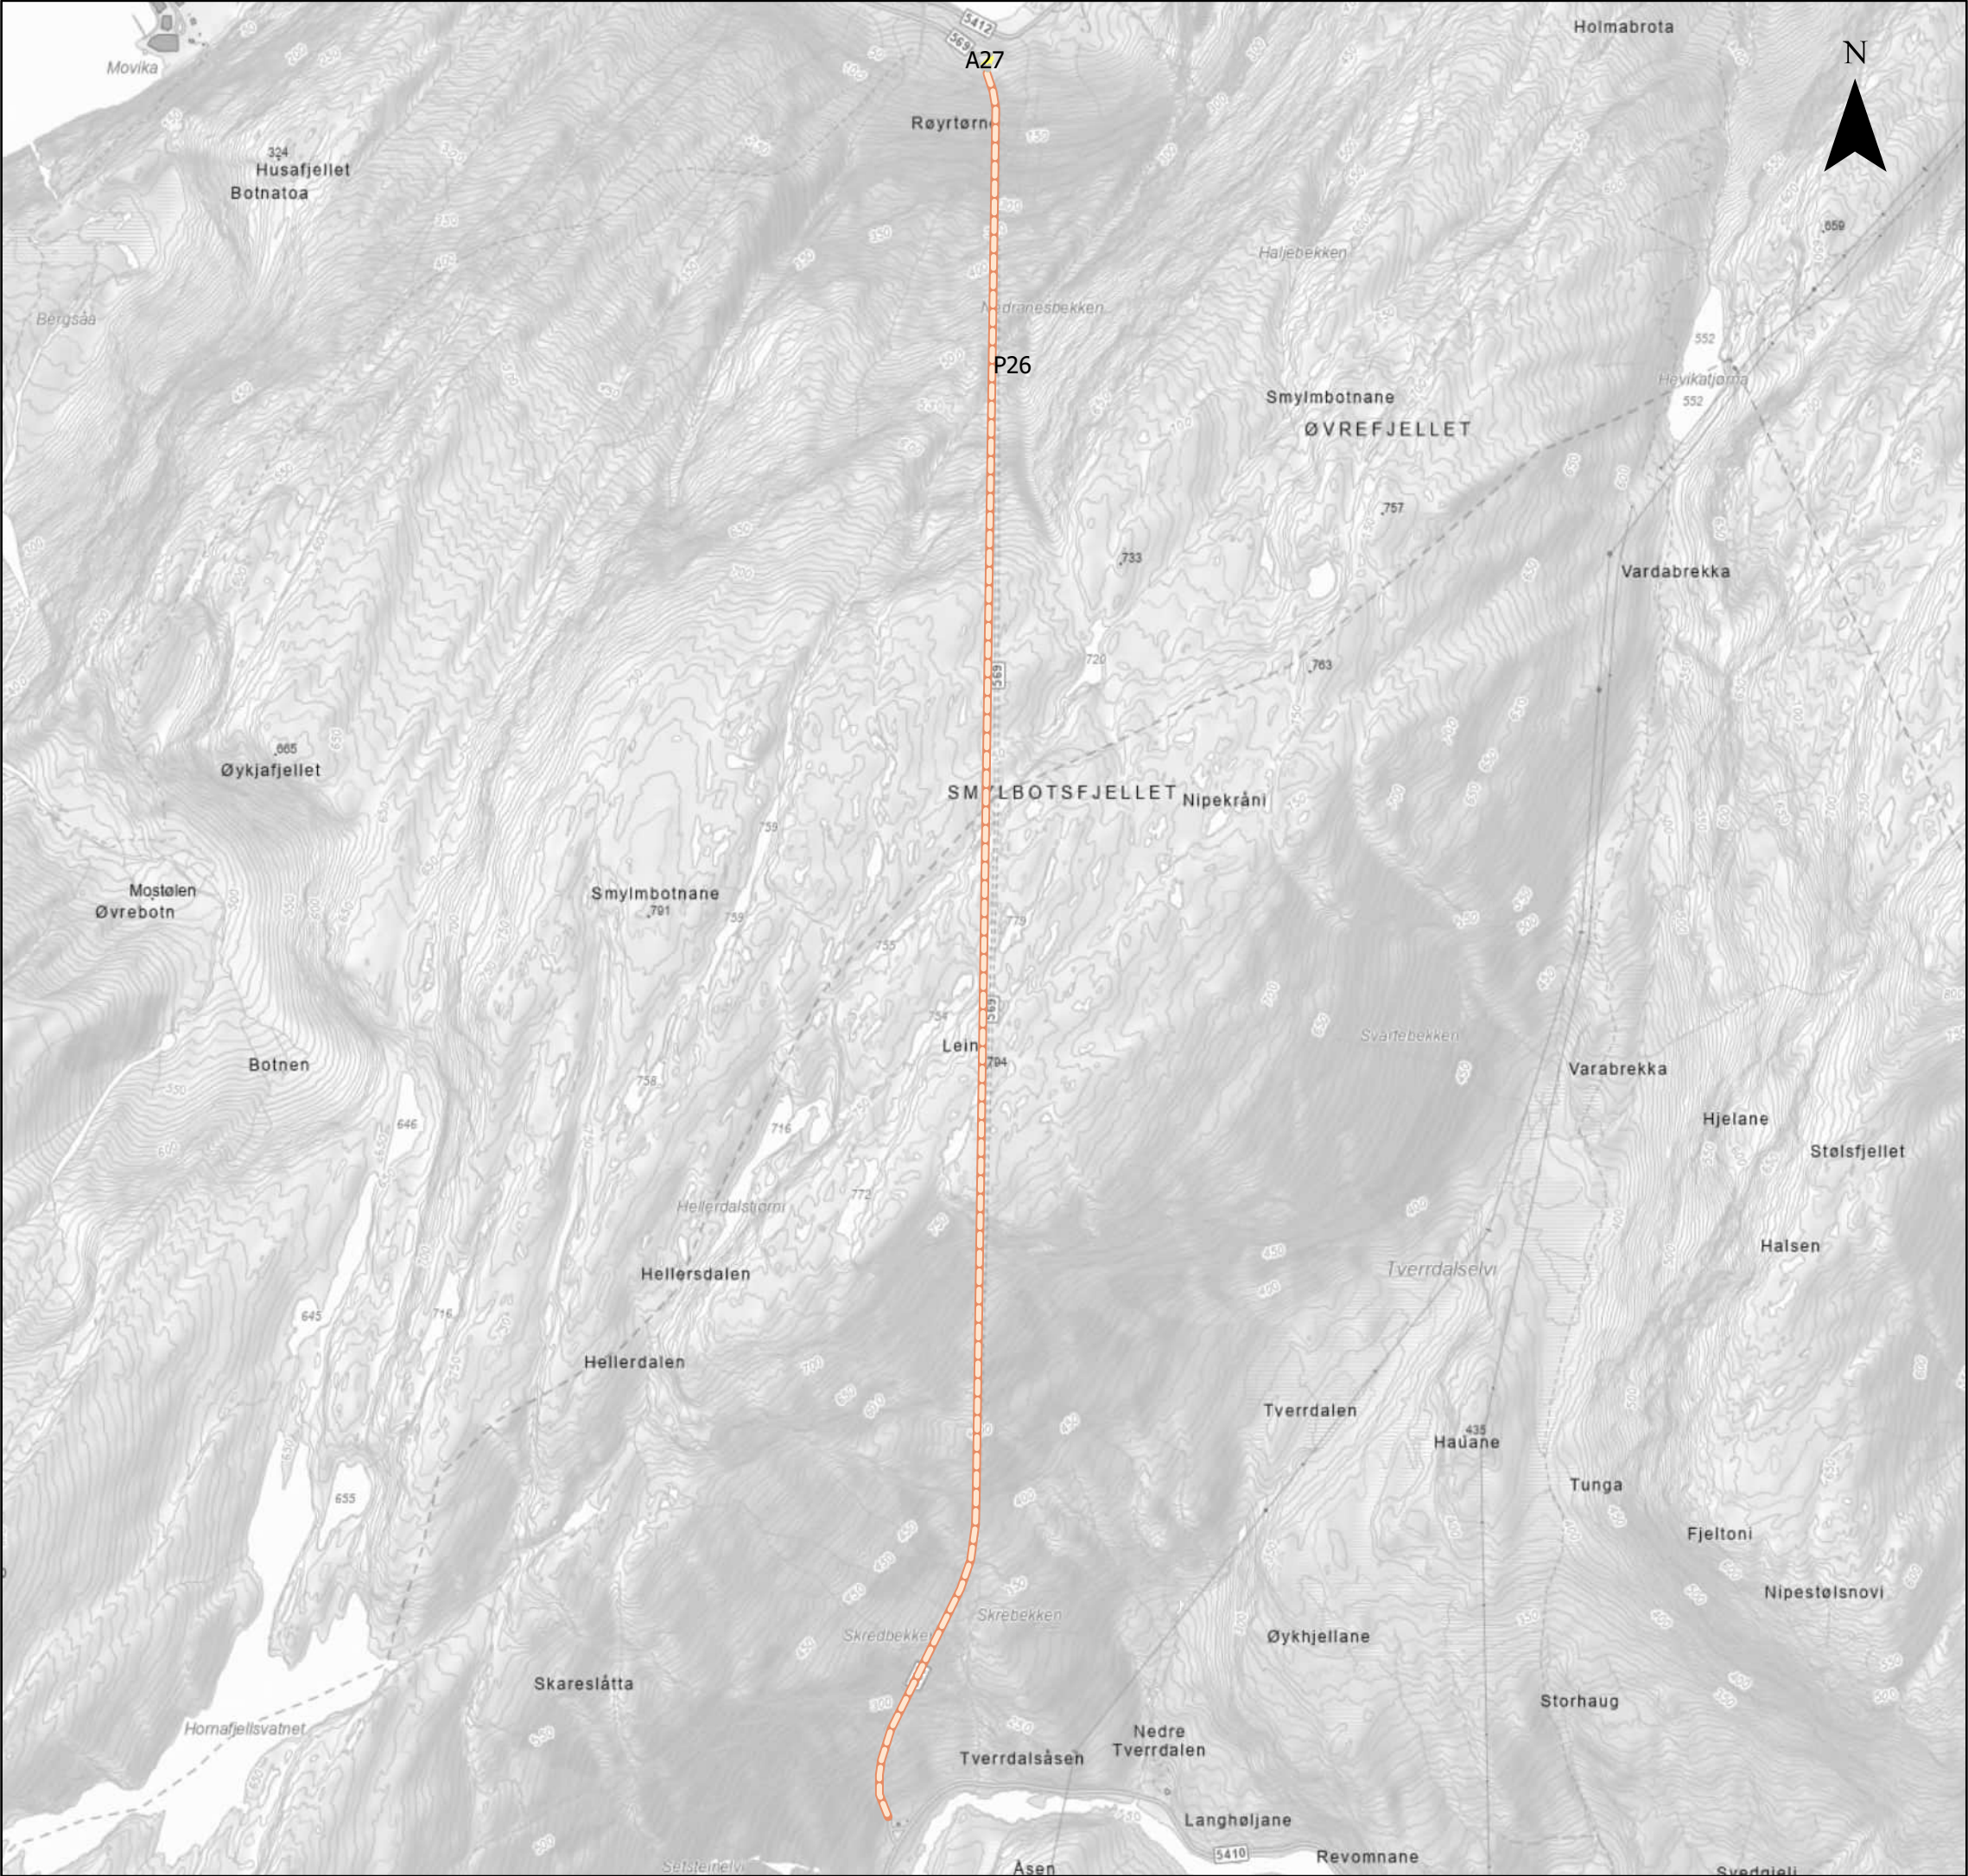



Tegnforklaring  Anleggssoner  Modalstunnelen			
Arealbrukskart Krossdalen			
Prosjekt 10228861 - SSMK			
Kartblad 11 av 25		Kunde Statnett	
Koordinatsystem ETRS 1989 UTM Zone 33N			
Dato 03.09.2025	Utarbeidet av NODINH	Kontrollert av NOINST	Målestokk (A3) 1:12 800
Kartdata fra © Geodata AS, Kartverket, Geovekst og kommunene, OpenStreetMap			SWECO 

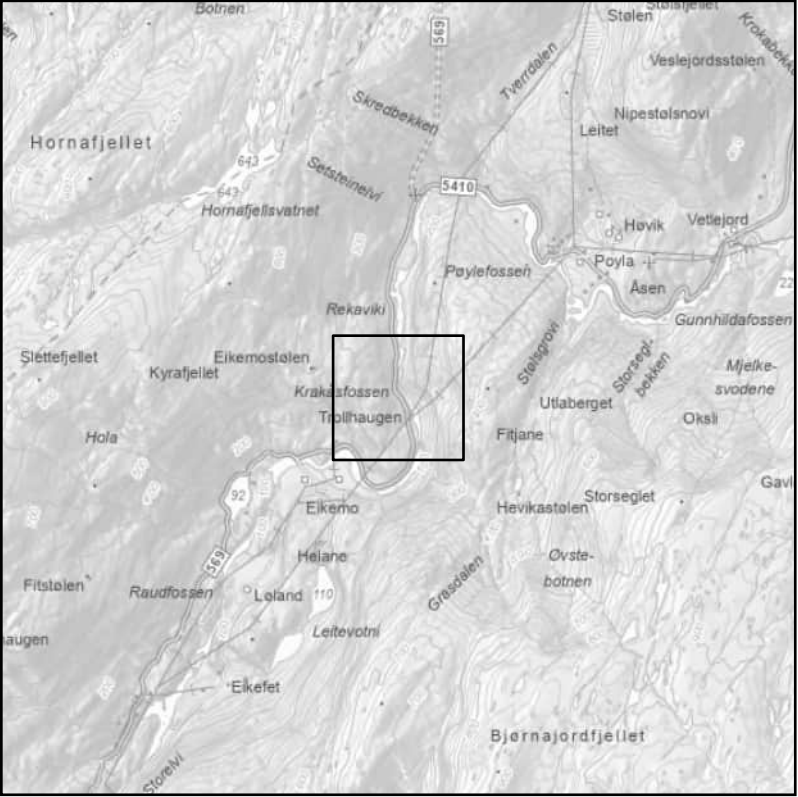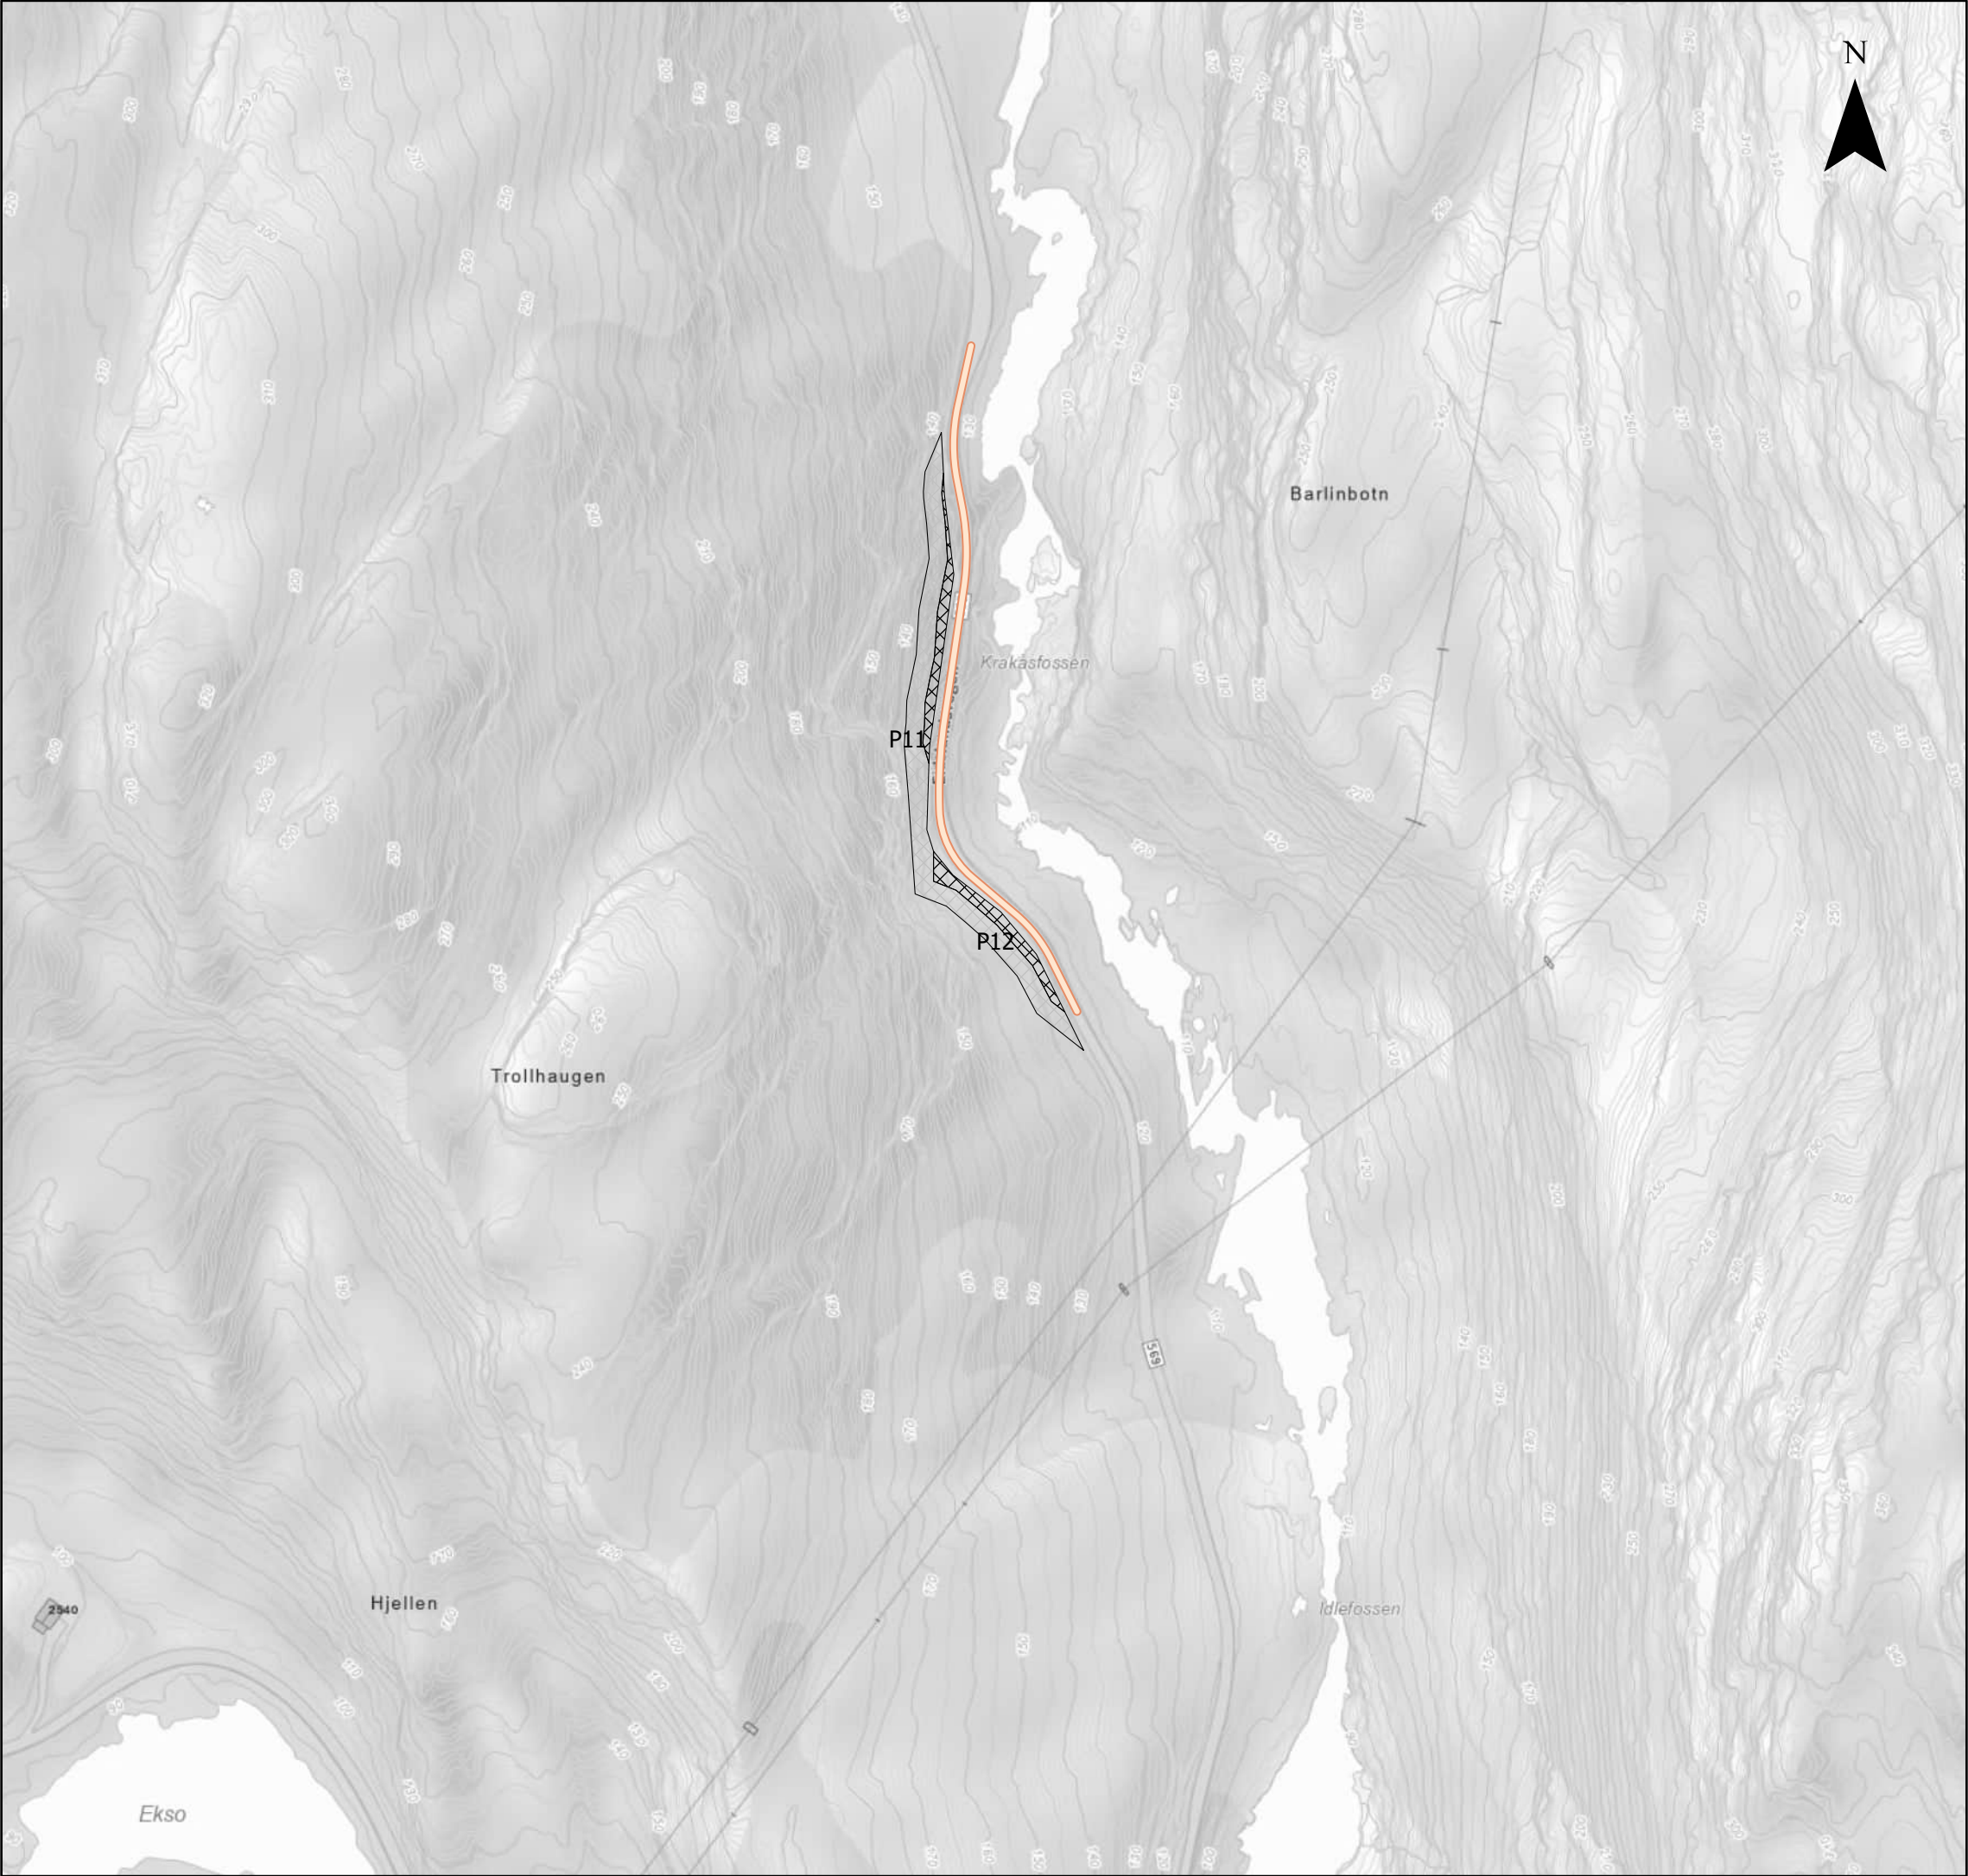



Tegnforklaring			
Transportvei sør Midlertidig arealbeslag Permanent arealbeslag			

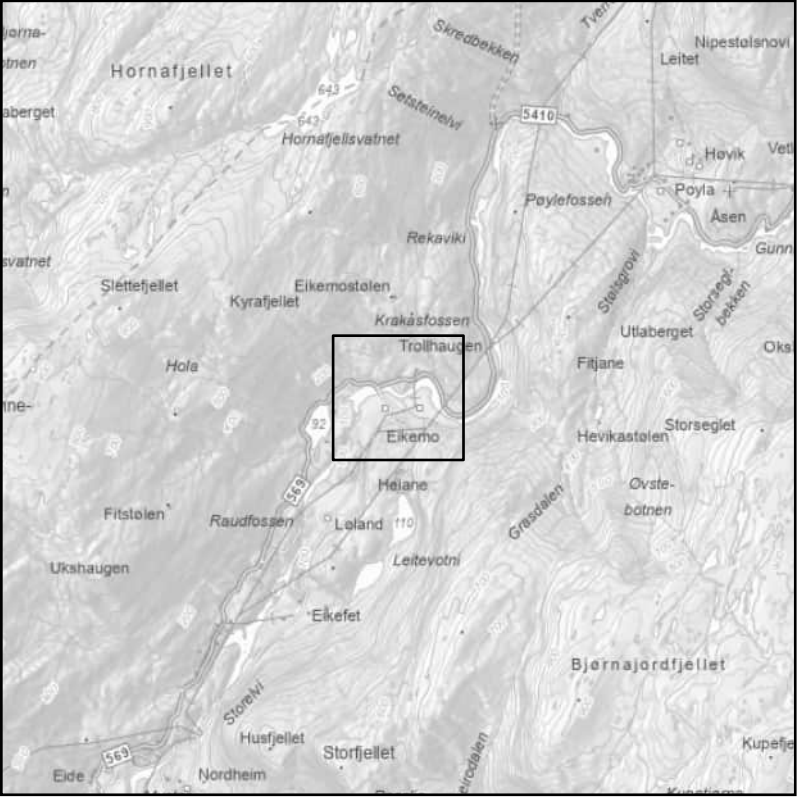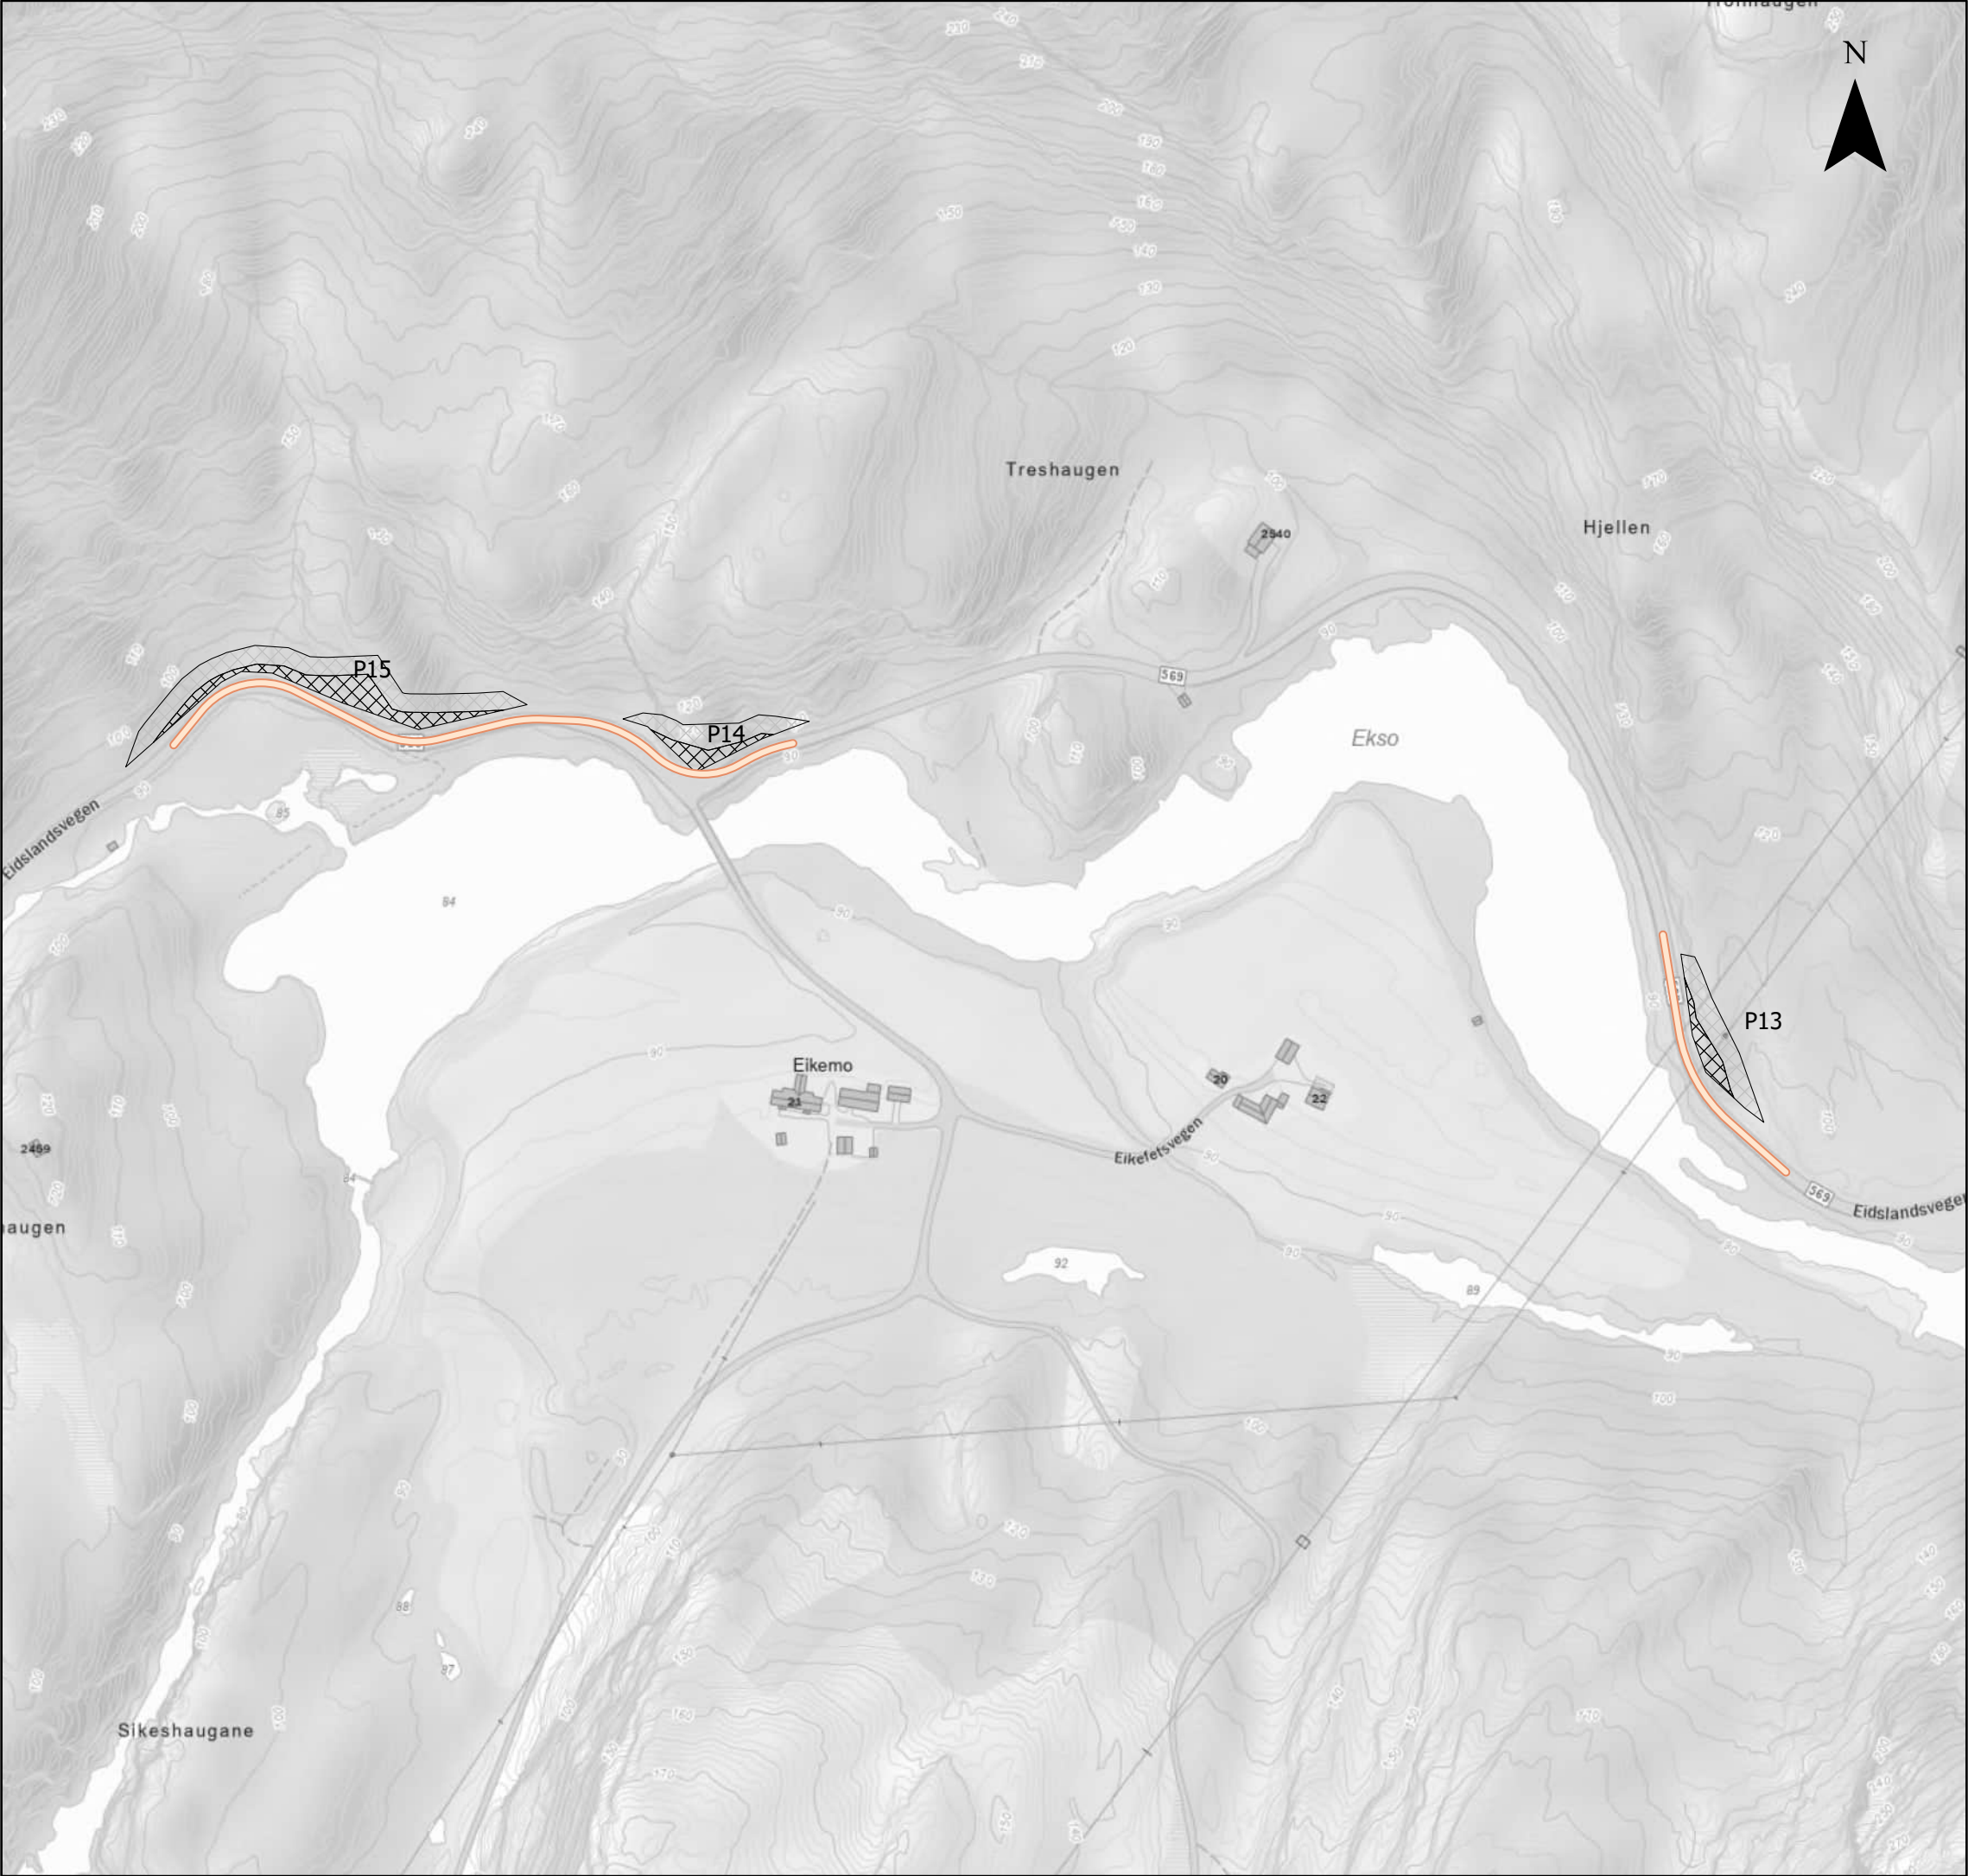



Tegnforklaring Transportvei sør Midlertidig arealbeslag Permanent arealbeslag			
Arealbrukskart Krossdalen			
Prosjekt 10228861 - SSMK			
Kartblad 13 av 25		Kunde Statnett	
Koordinatsystem ETRS 1989 UTM Zone 33N			
Dato 03.09.2025	Utarbeidet av NODINH	Kontrollert av NOINST	Målestokk (A3) 1:3 200
Kartdata fra © Geodata AS, Kartverket, Geovekst og kommunene, OpenStreetMap			SWECO 

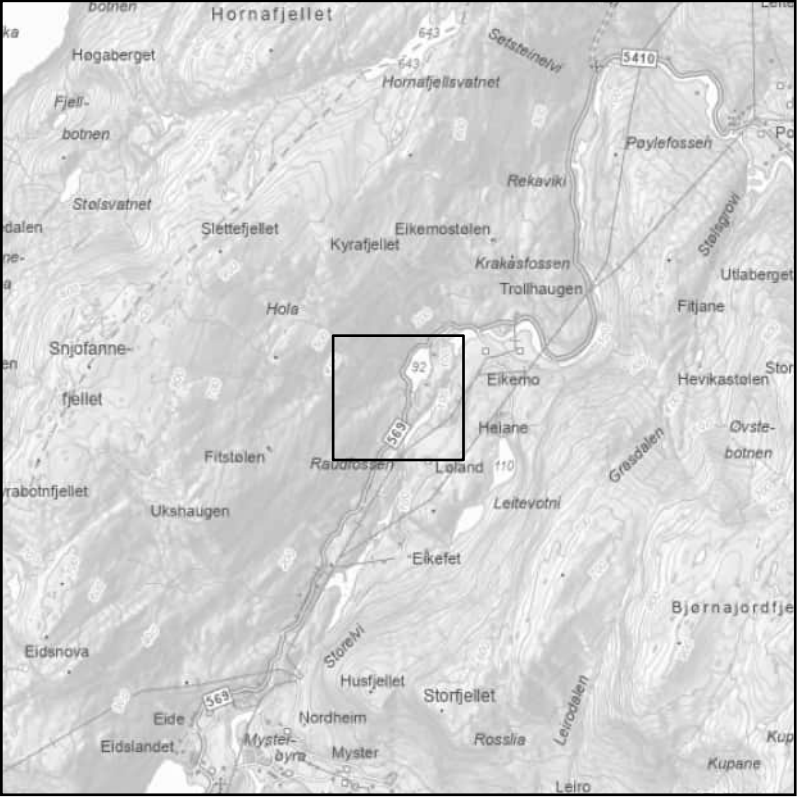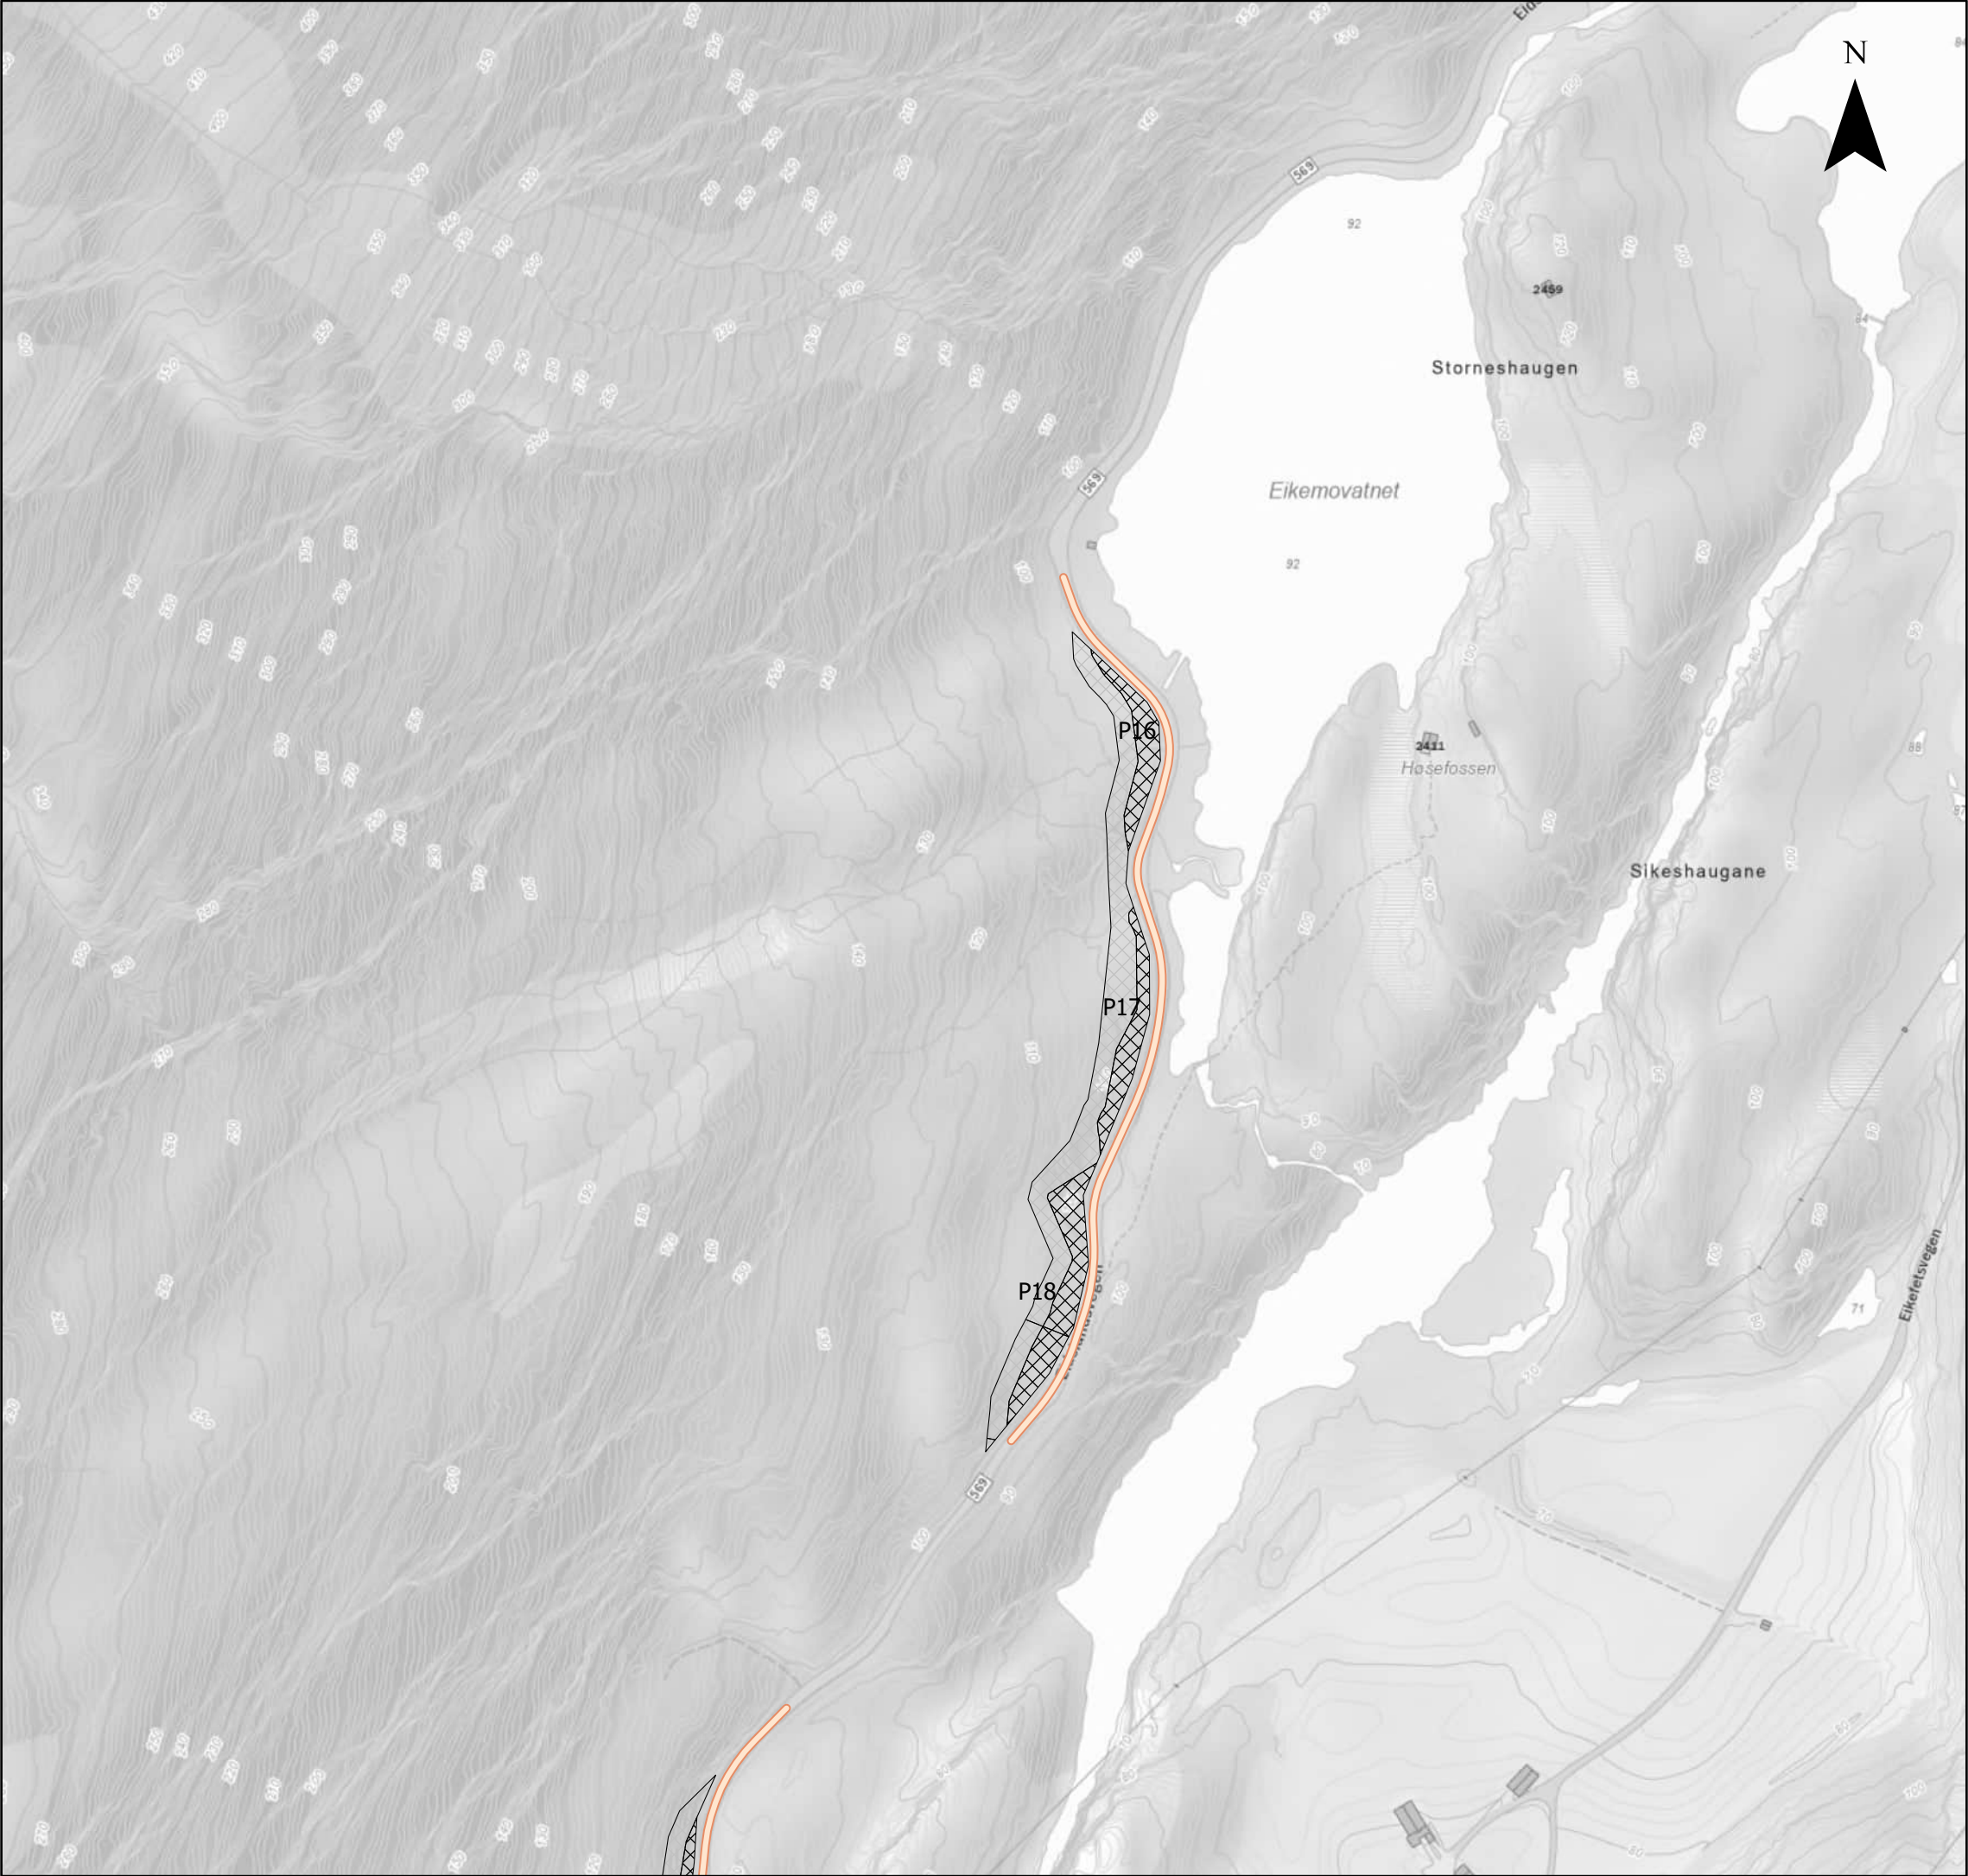



Tegnforklaring			
Transportvei sør Midlertidig arealbeslag Permanent arealbeslag			

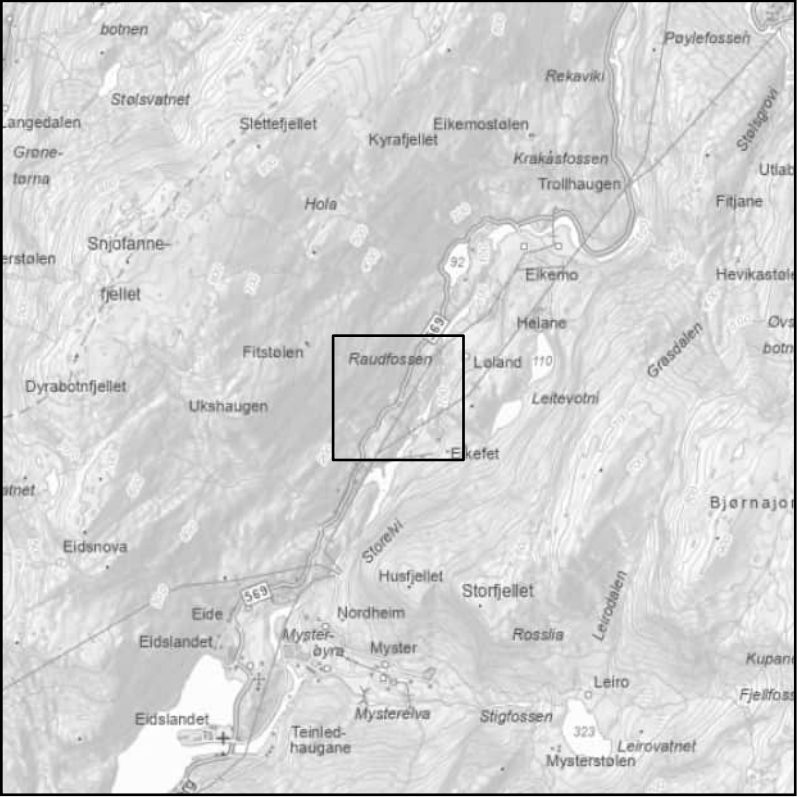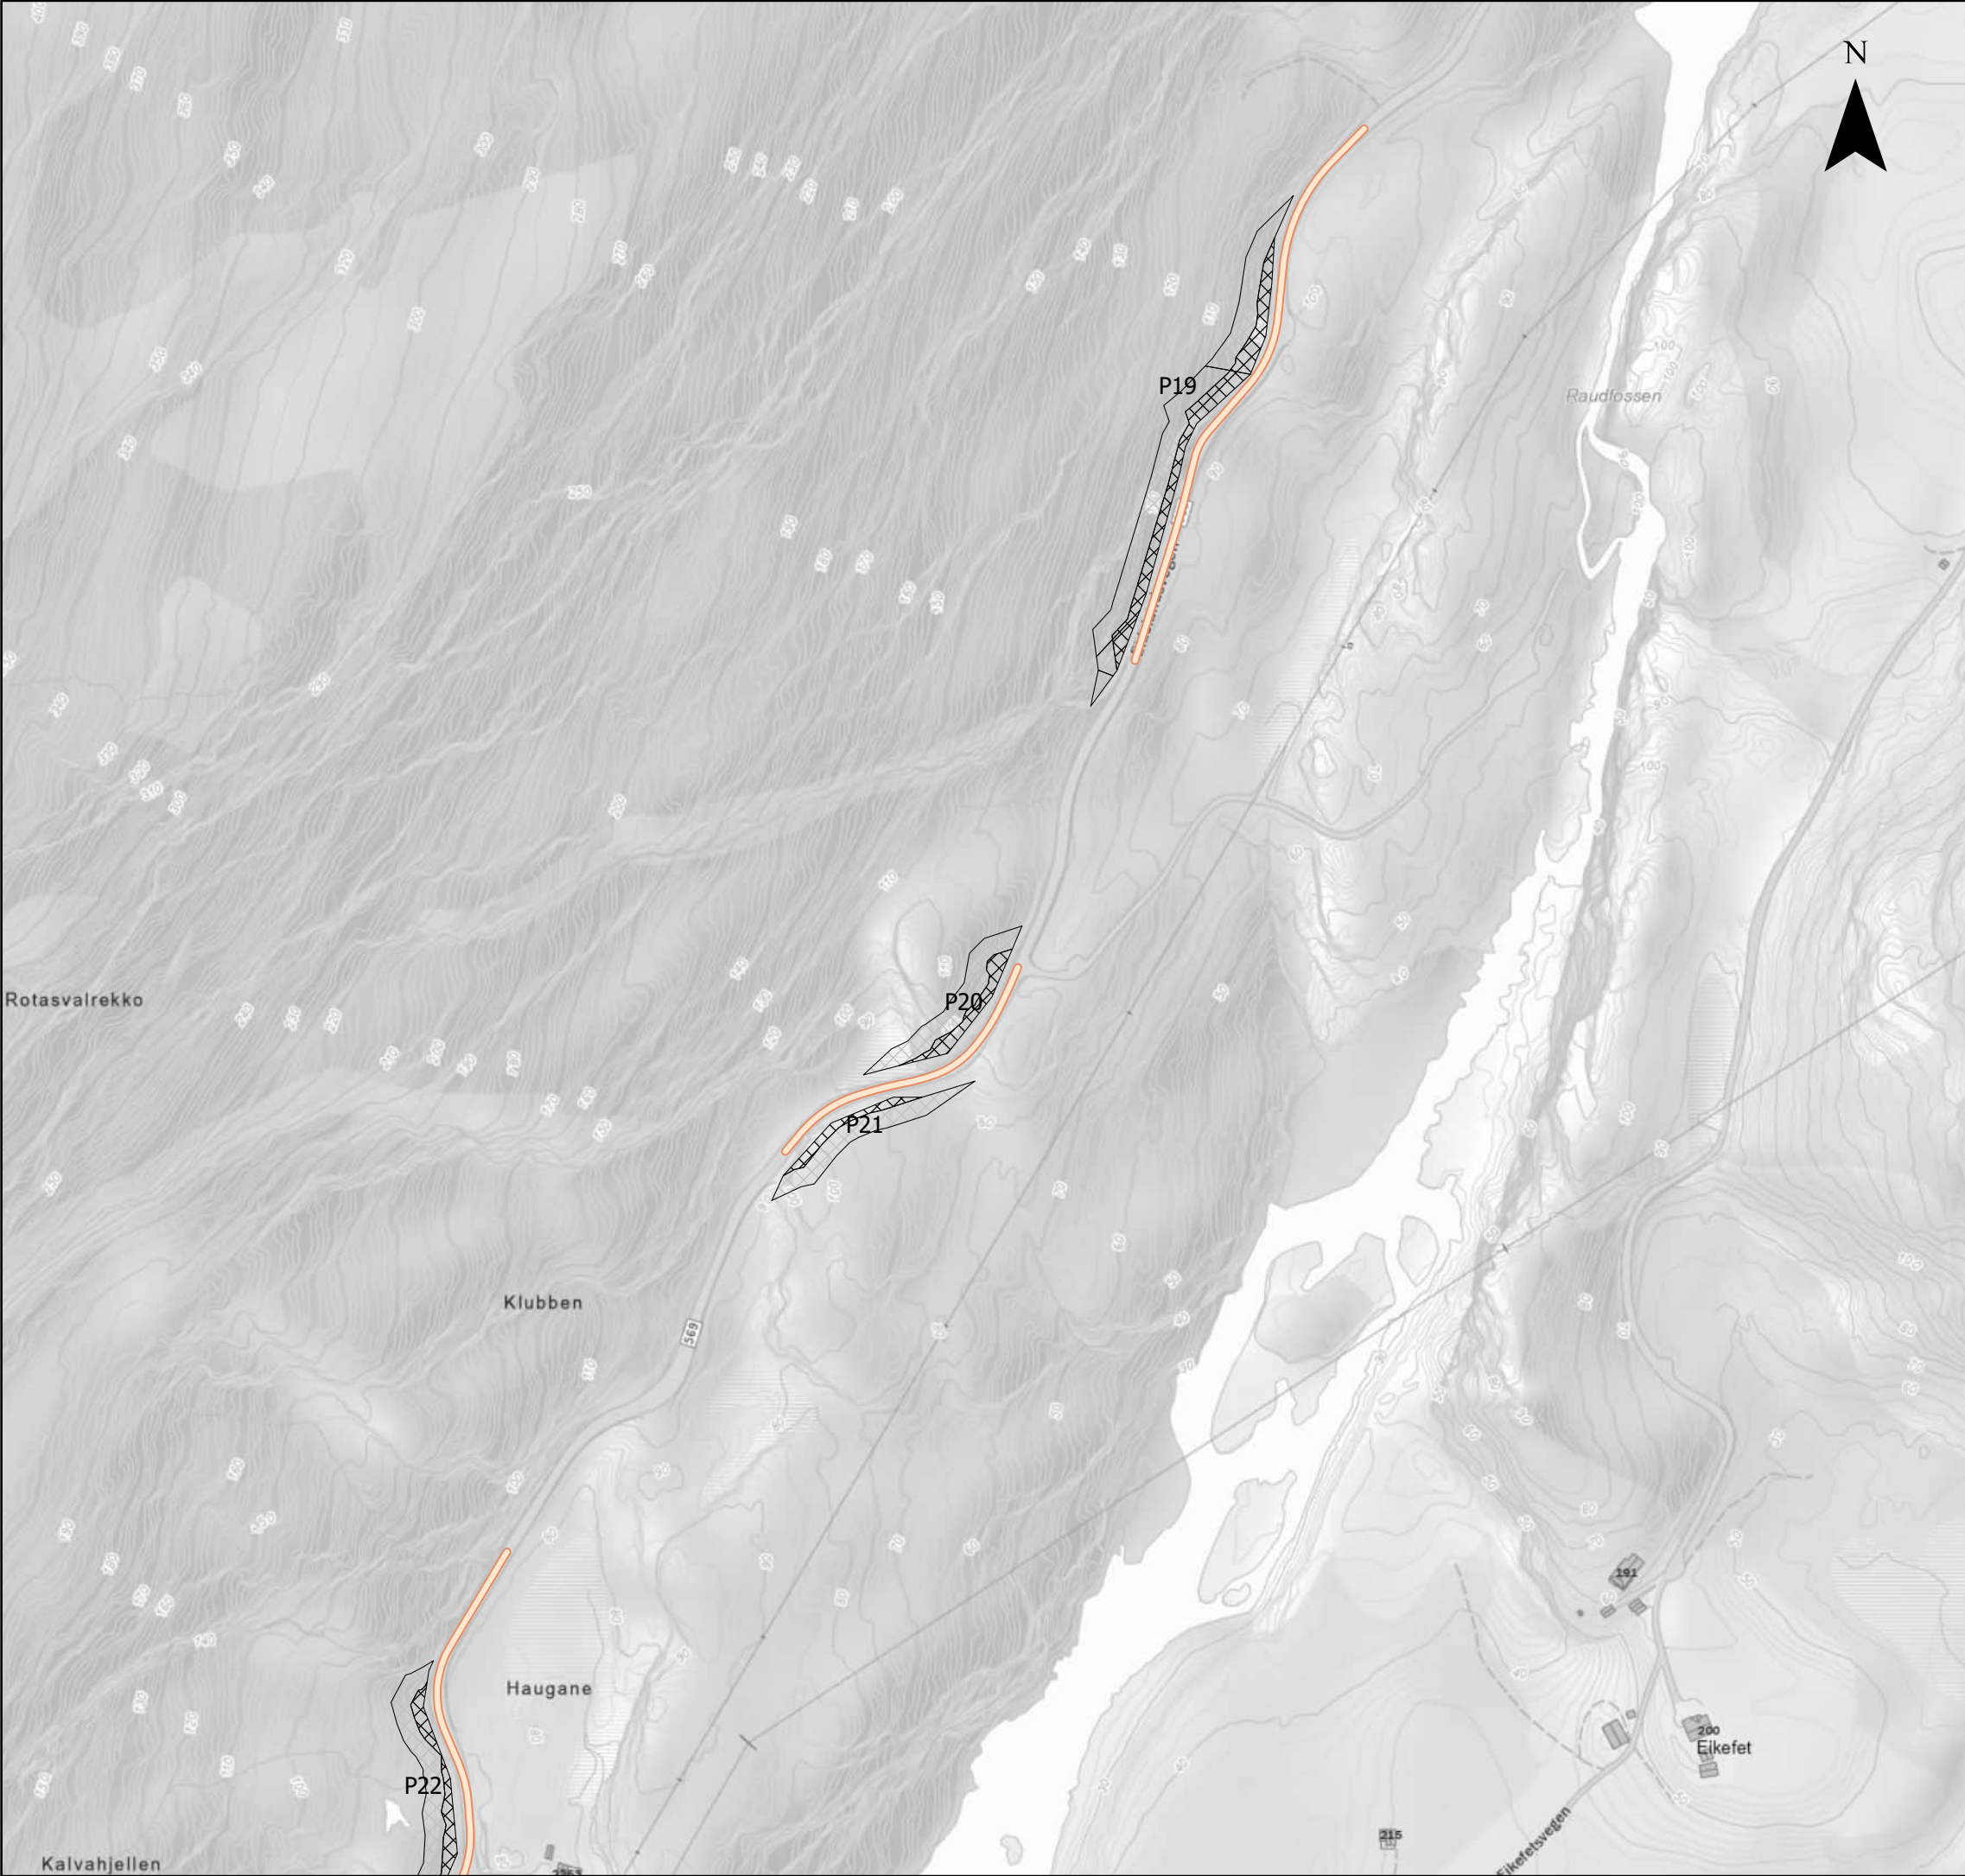


Tegnforklaring Transportvei sør Midlertidig arealbeslag Permanent arealbeslag			
Arealbrukskart Krossdalen			
Prosjekt 10228861 - SSMK			
Kartblad 15 av 25		Kunde Statnett	
Koordinatsystem ETRS 1989 UTM Zone 33N			
Dato 03.09.2025	Utarbeidet av NODINH	Kontrollert av NOINST	Målestokk (A3) 1:3 200
Kartdata fra © Geodata AS, Kartverket, Geovekst og kommunene, OpenStreetMap			SWECO 

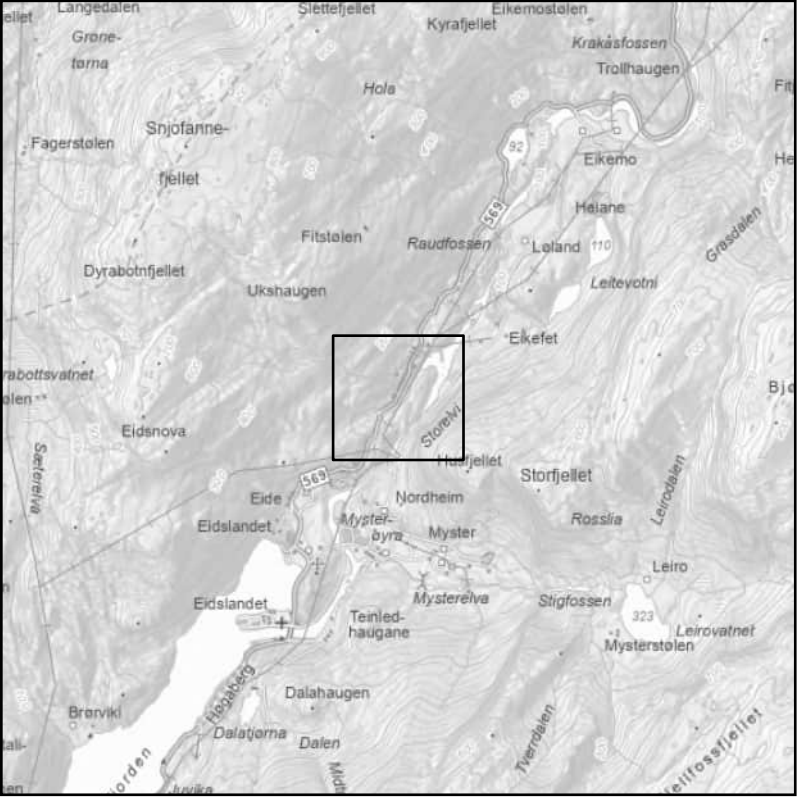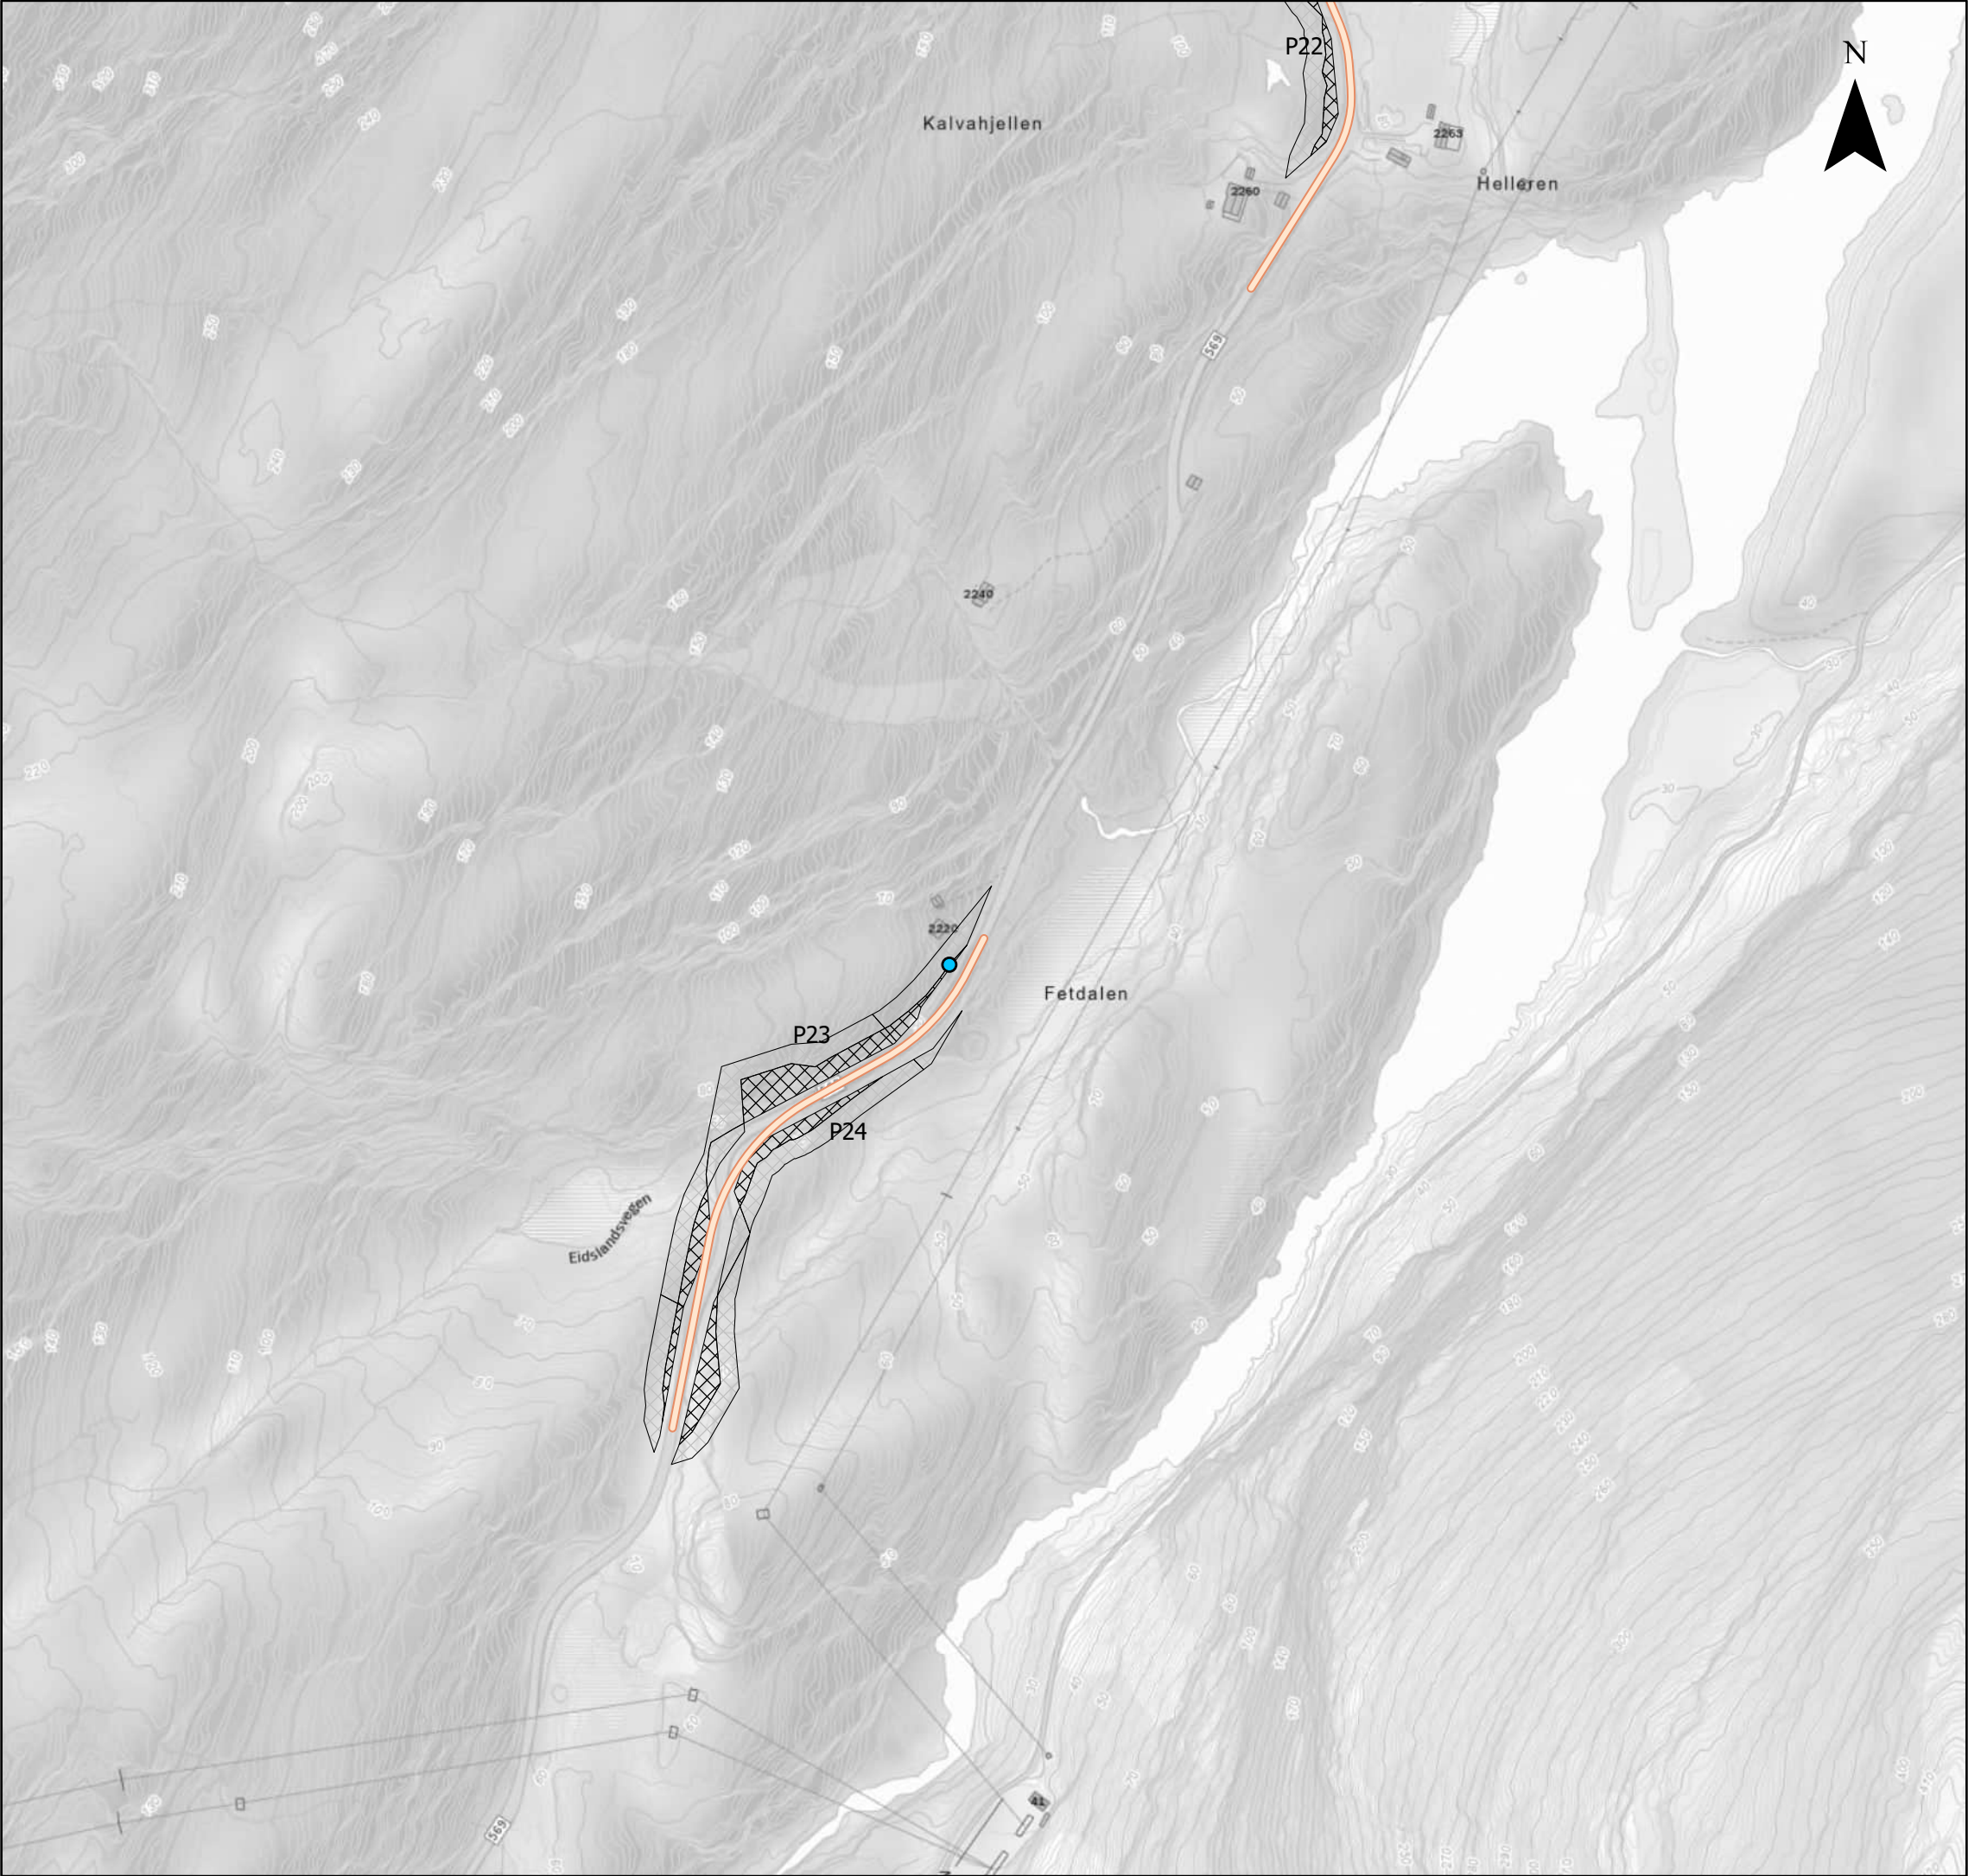



Tegnforklaring Transportvei sør Midlertidig arealbeslag Permanent arealbeslag Platanlønn			
Arealbrukskart Krossdalen			
Prosjekt 10228861 - SSMK			
Kartblad 16 av 25		Kunde Statnett	
Koordinatsystem ETRS 1989 UTM Zone 33N			
Dato 03.09.2025	Utarbeidet av NODINH	Kontrollert av NOINST	Målestokk (A3) 1:3 200
Kartdata fra © Geodata AS, Kartverket, Geovekst og kommunene, OpenStreetMap			SWECO 

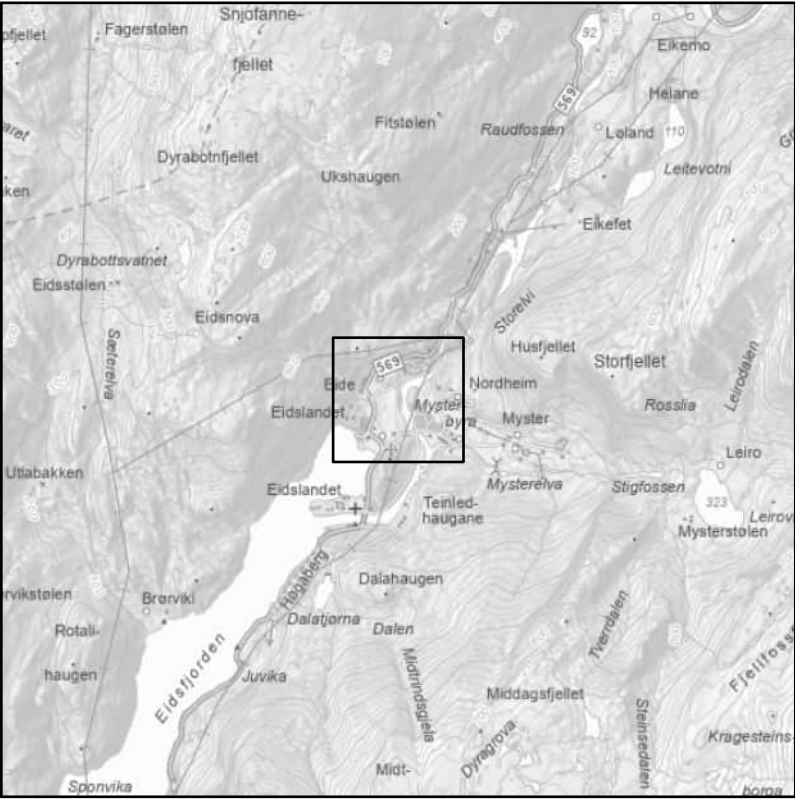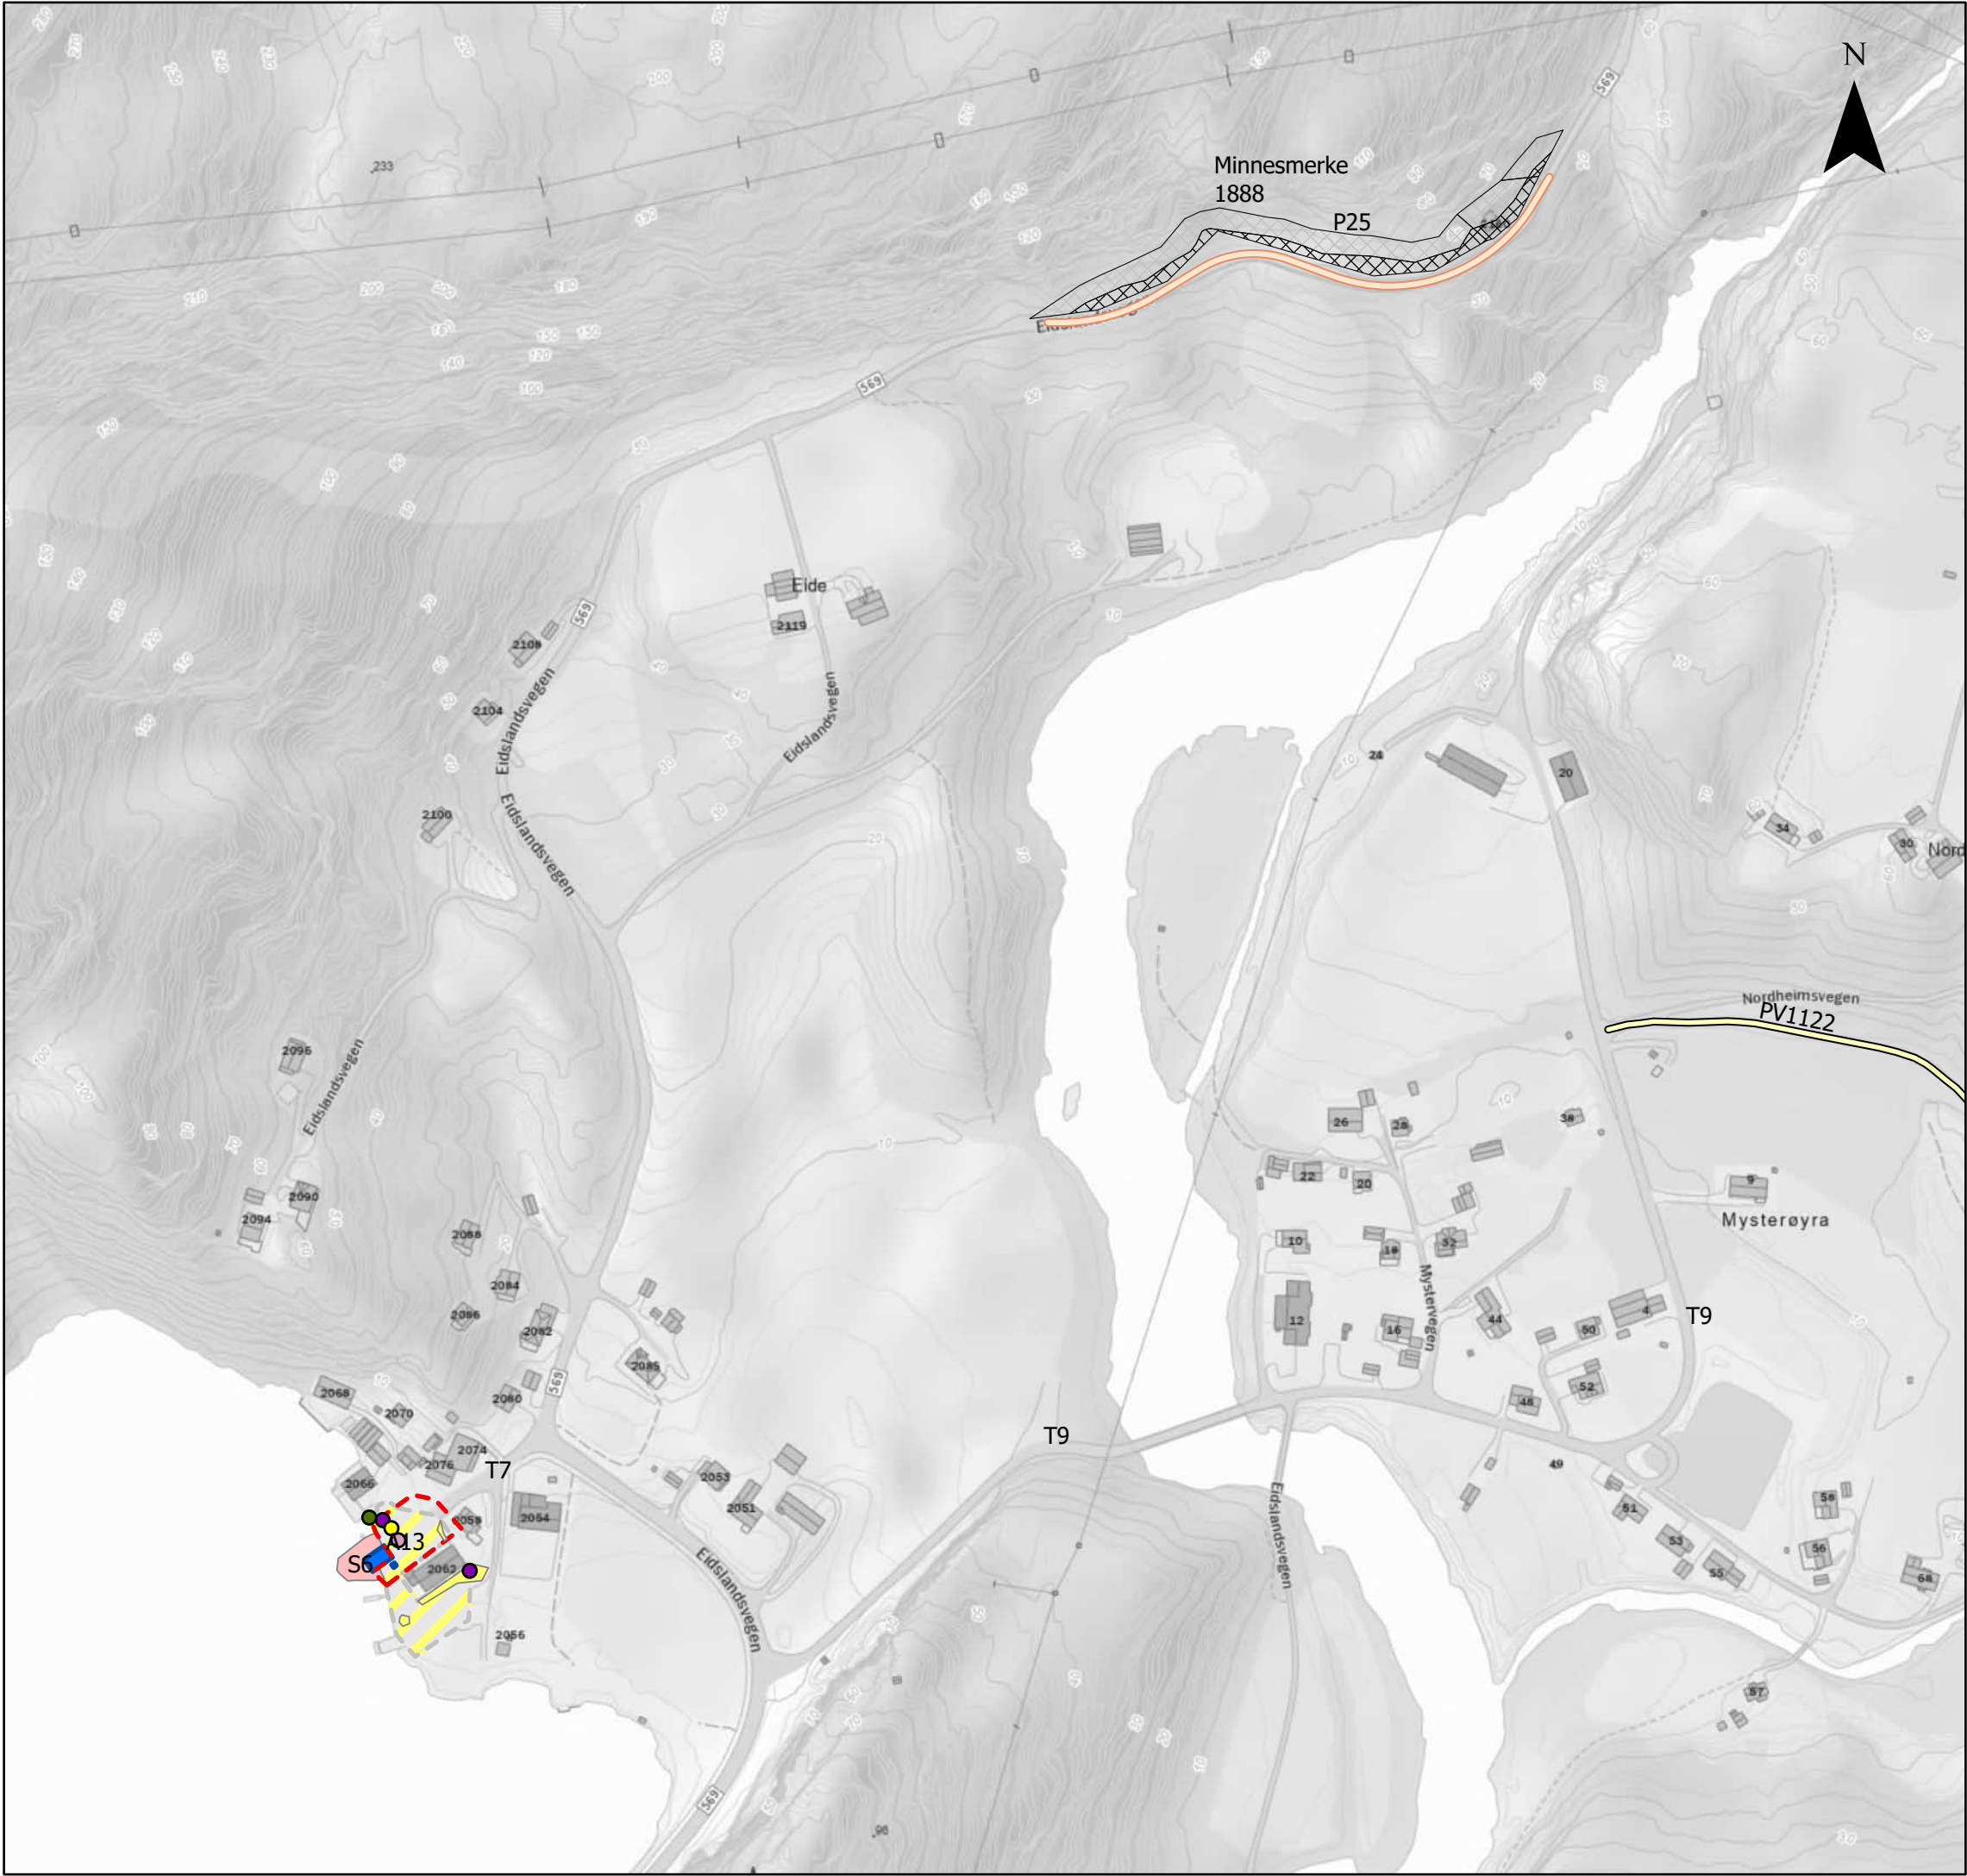


Tegnforklaring			
	Transportvei sør		
	Anleggssoner		
	Plastringsareal		
	Midlertidig arealbeslag		
	Permanent arealbeslag		
	Nordheimsvegen		
	Kaihakk Eidslandet		
	Anleggsplass konsesjonskart		
	Fagerfredløs		
	Hagelupin		
	Rynkersosa		
	Spirea		
	Hagelupin		
Arealbrukskart Krossdalen			
Prosjekt 10228861 - SSMK			
Kartblad 17 av 25		Kunde Statnett	
Koordinatsystem ETRS 1989 UTM Zone 33N			
Dato 03.09.2025	Utarbeidet av NODINH	Kontrollert av NOINST	Målestokk (A3) 1:3 200
Kartdata fra © Geodata AS, Kartverket, Geovekst og kommunene, OpenStreetMap			SWECO

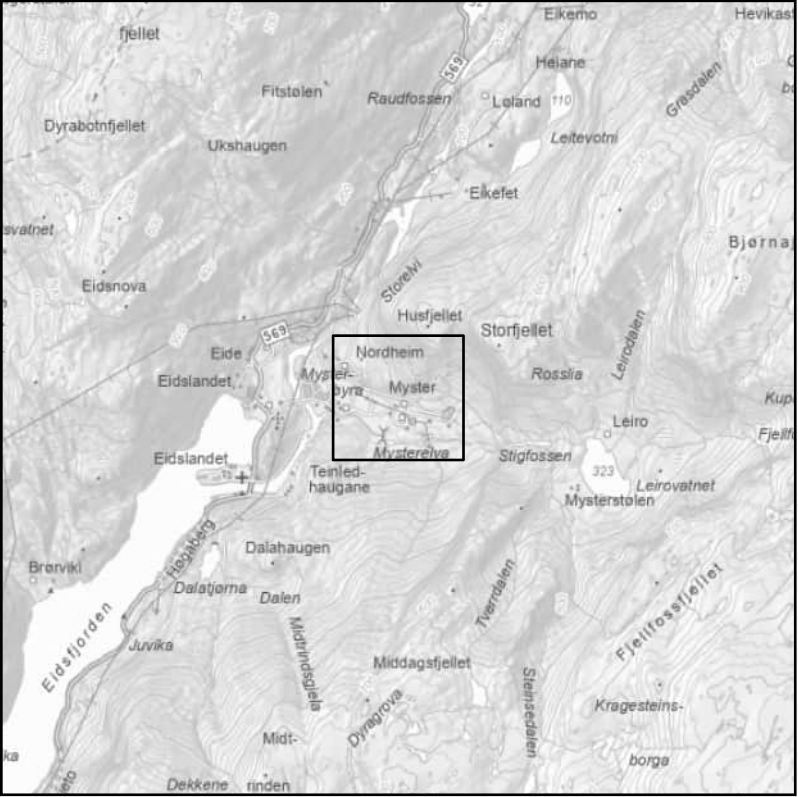



Tegnforklaring Myster deponi Nordheimsvegen
--

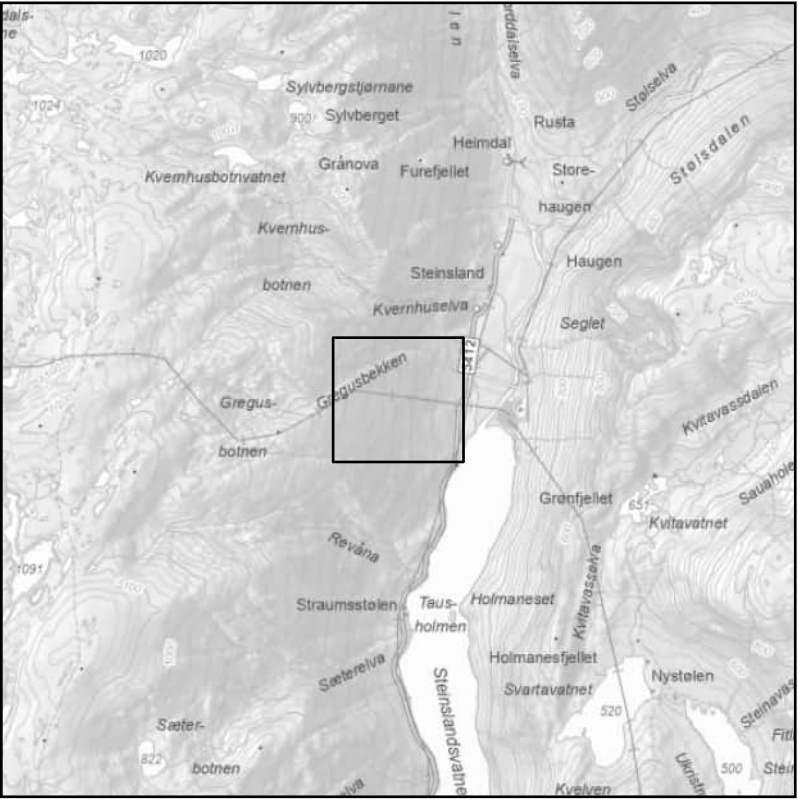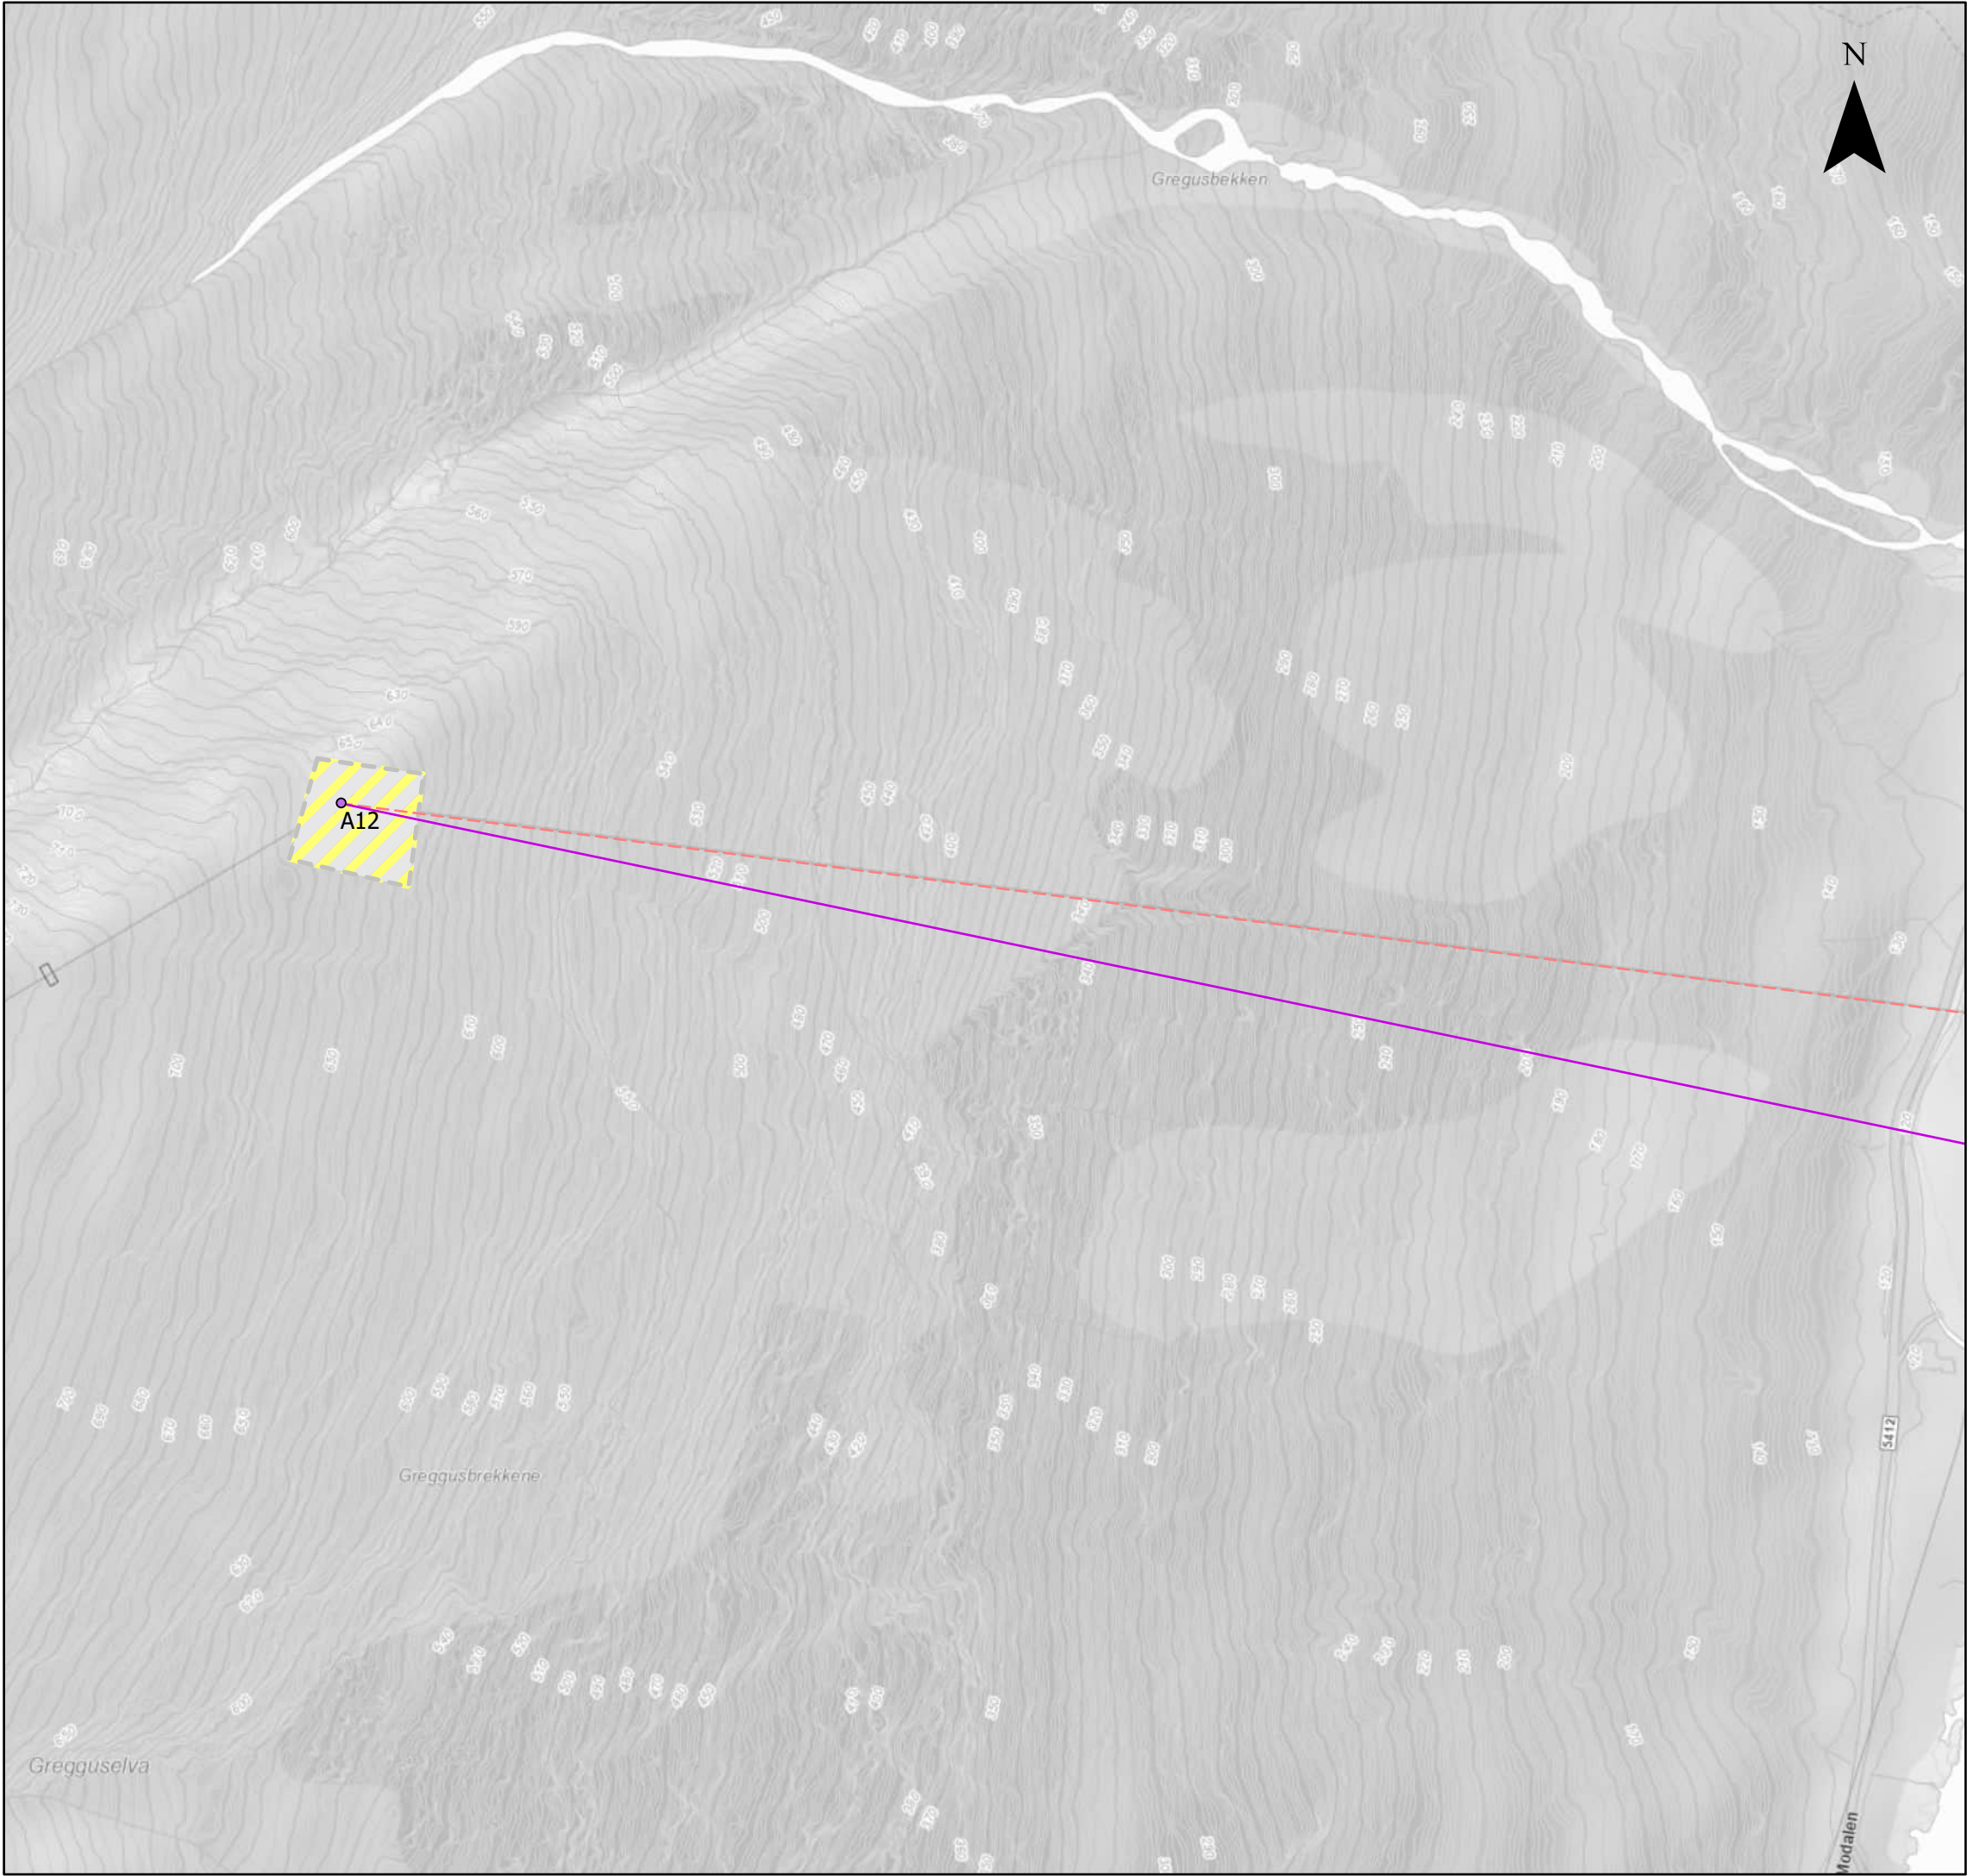



Tegnforklaring			
	Anleggssoner		
	Ledning rives		
	Ledninger		
	Master		

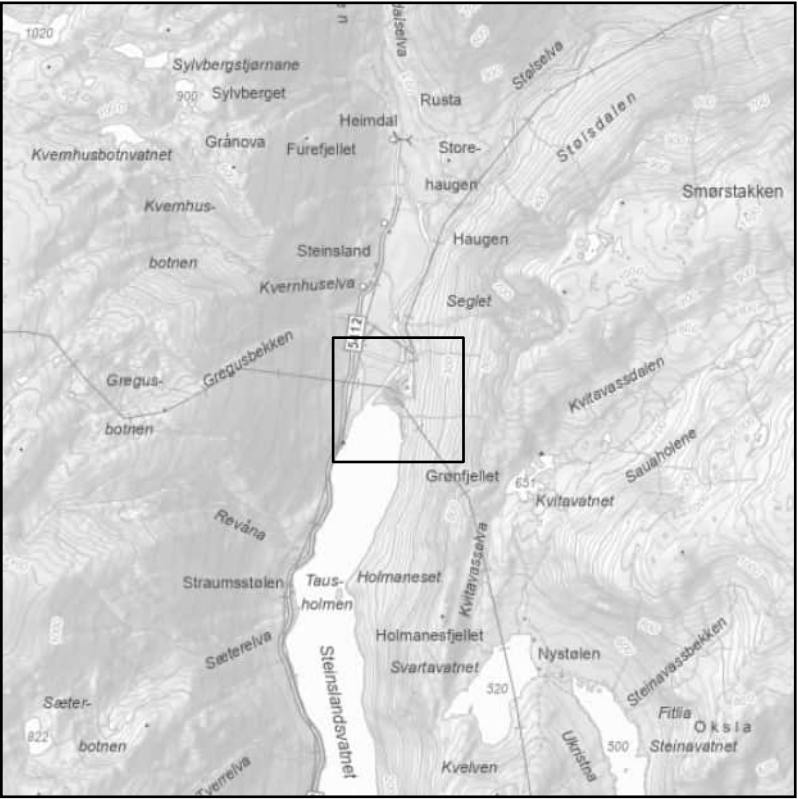



Tegnforklaring Anleggssoner Bevaring av kantvegetasjon Ledning rives Anleggsvei for ledningsbygging Ledninger Master Naturtyper
--

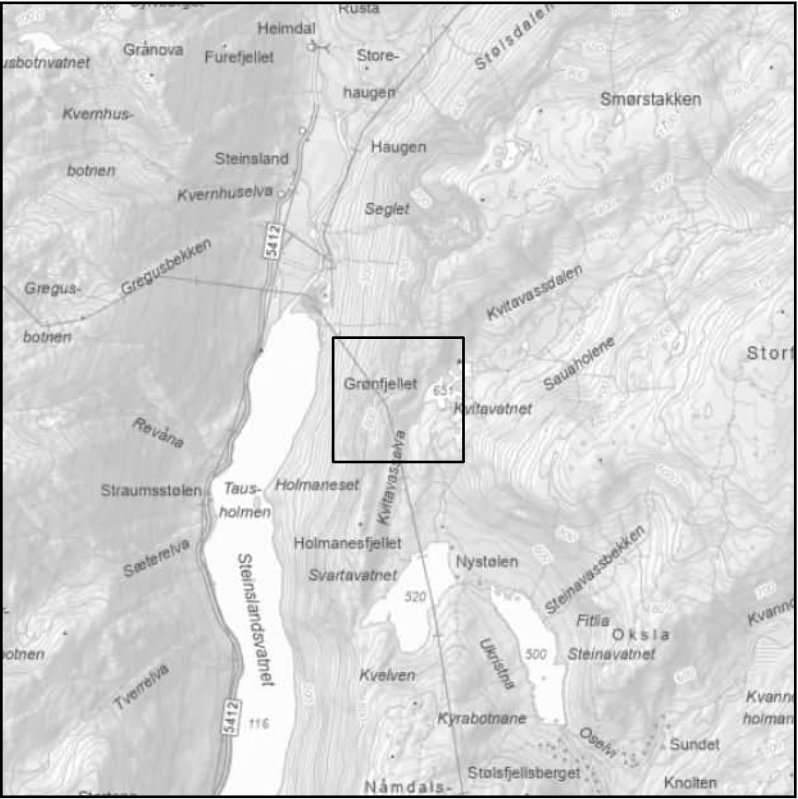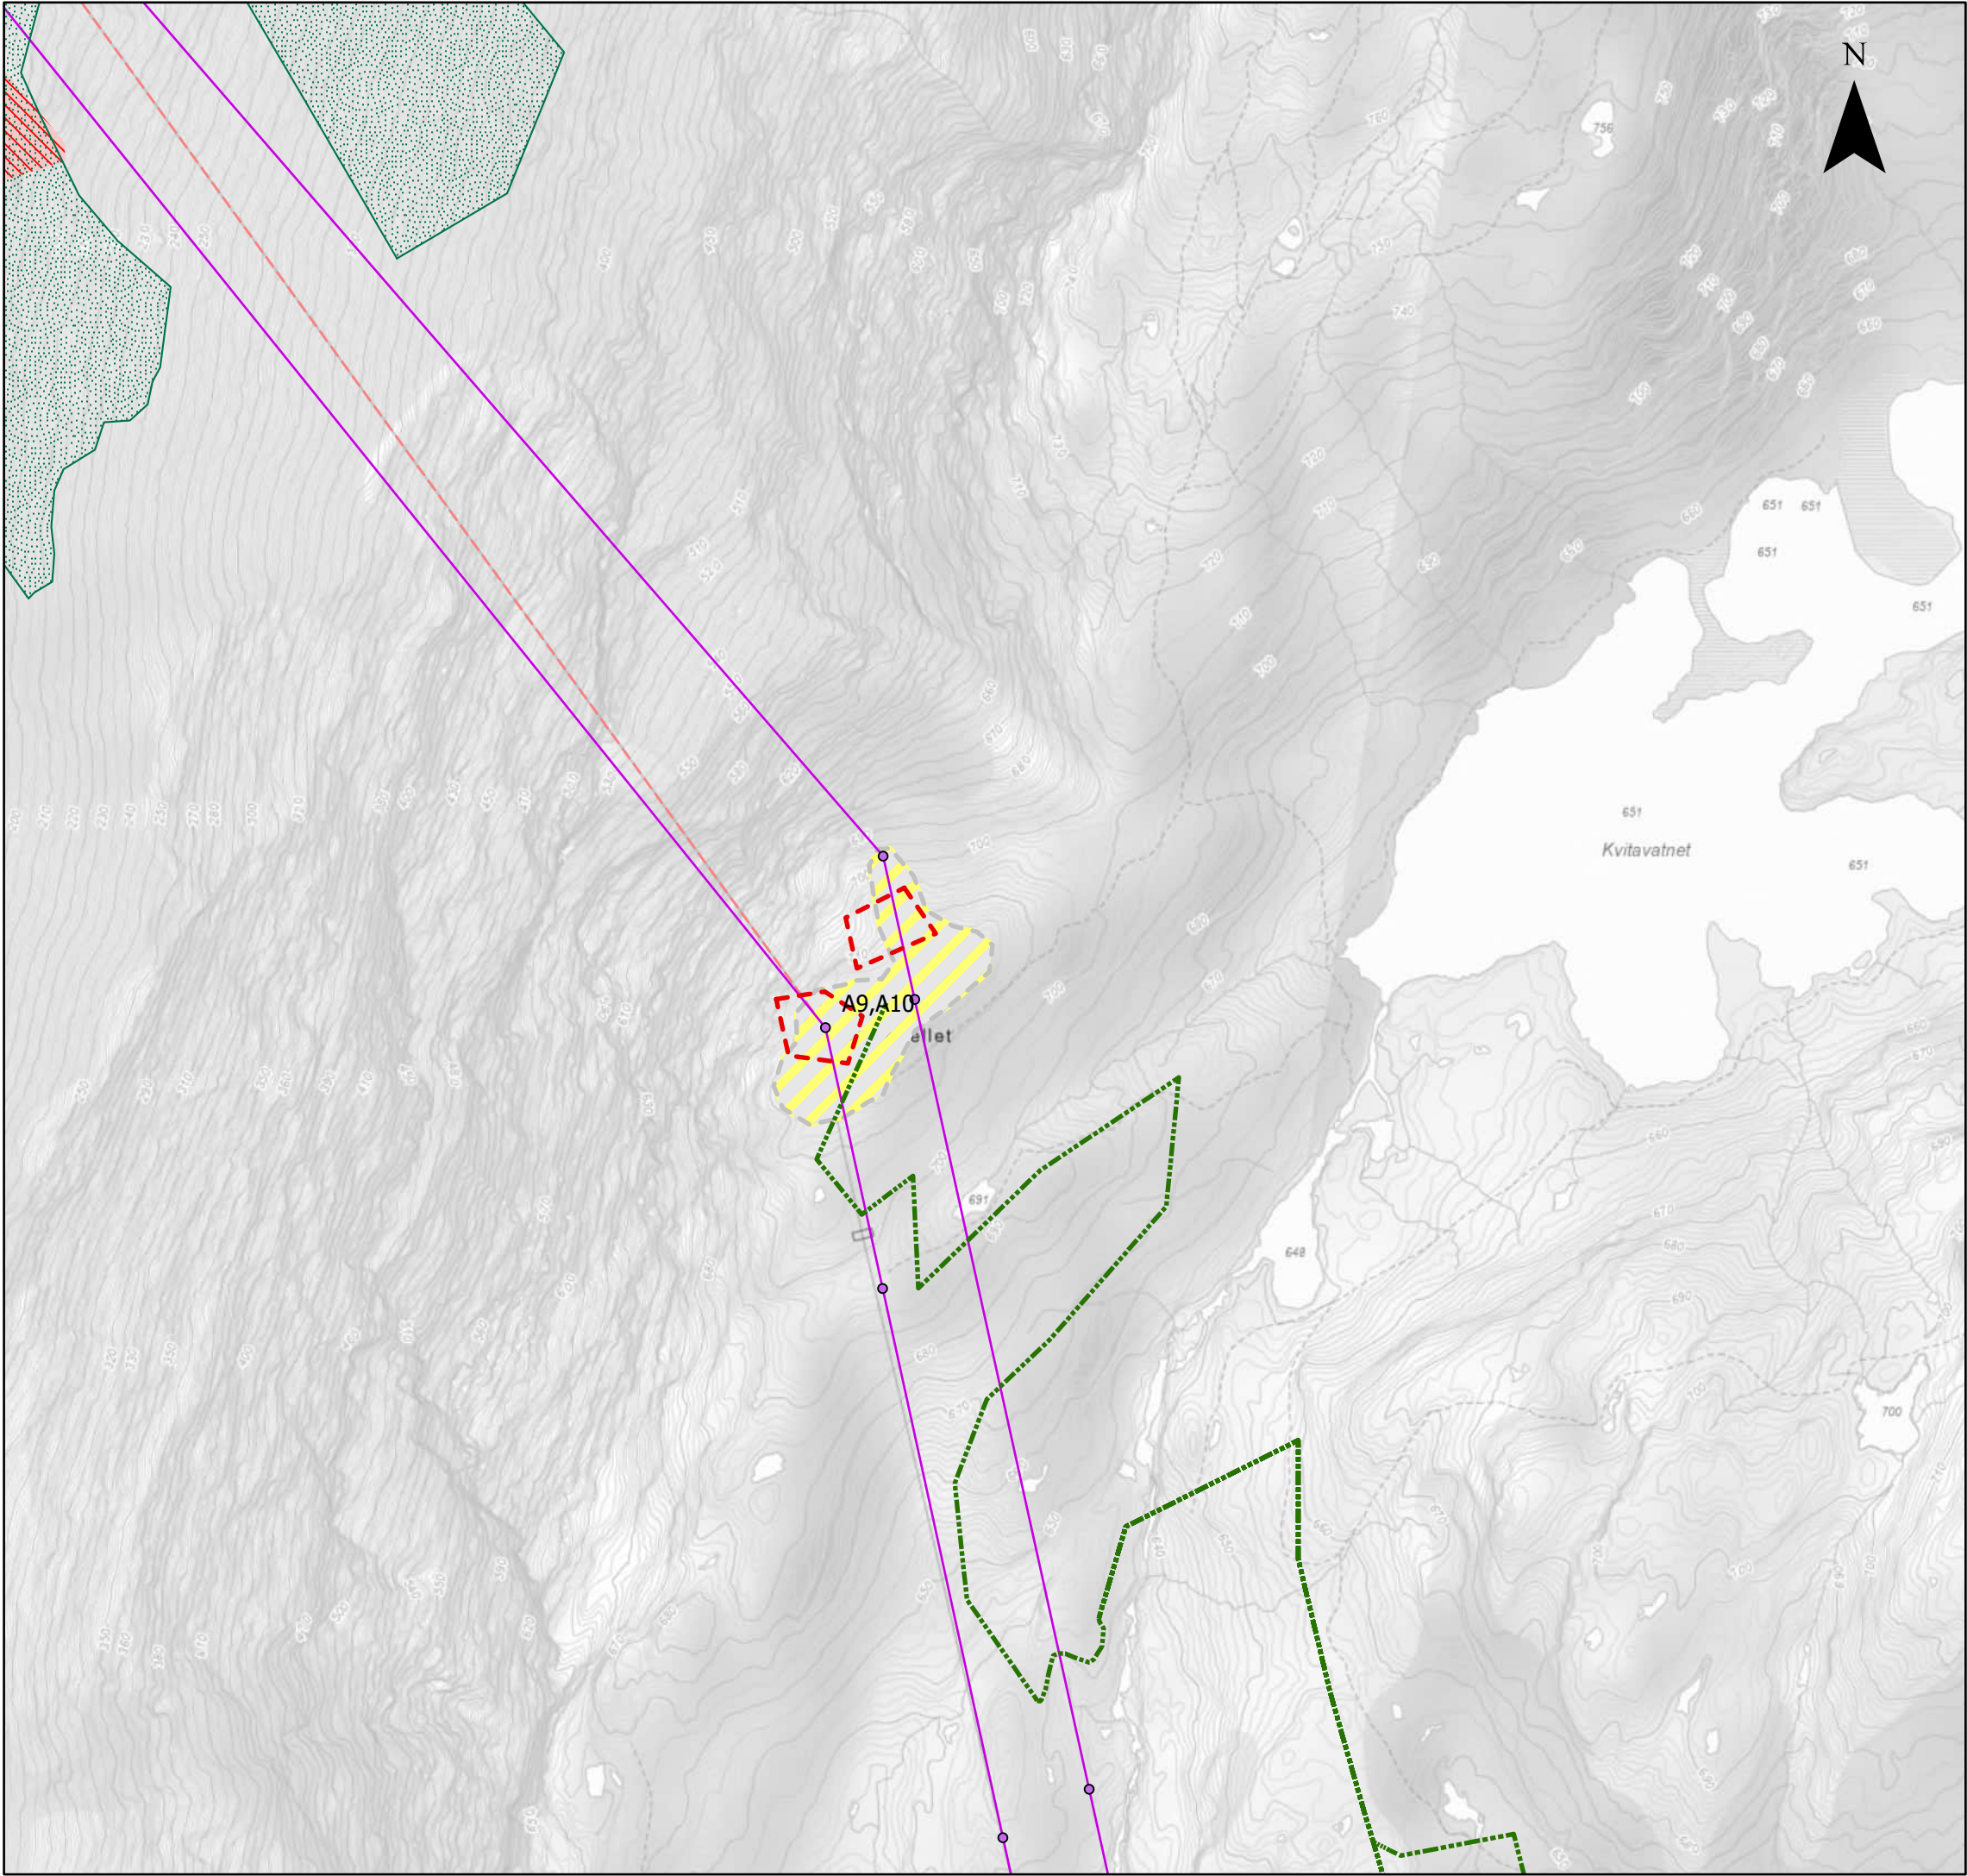

Tegnforklaring			
	Anleggssoner		
	Bevaring av kantvegetasjon		
	Ledning rives		
	Ledninger		
	Master		
	Barmarksløyper		
	Anleggs plass konsesjonskart		
	Naturtyper		
Arealbrukskart Krossdalen			
Prosjekt 10228861 - SSMK			
Kartblad 21 av 25		Kunde Statnett	
Koordinatsystem ETRS 1989 UTM Zone 33N			
Dato 03.09.2025	Utarbeidet av NODINH	Kontrollert av NOINST	Målestokk (A3) 1:3 200
Kartdata fra © Geodata AS, Kartverket, Geovekst og kommunene, OpenStreetMap			SWECO 

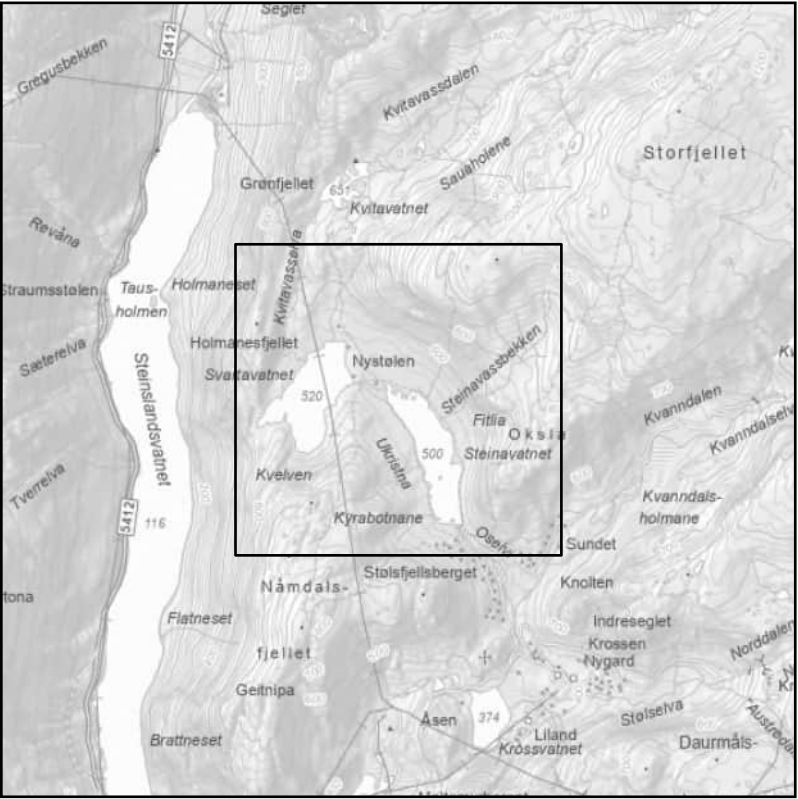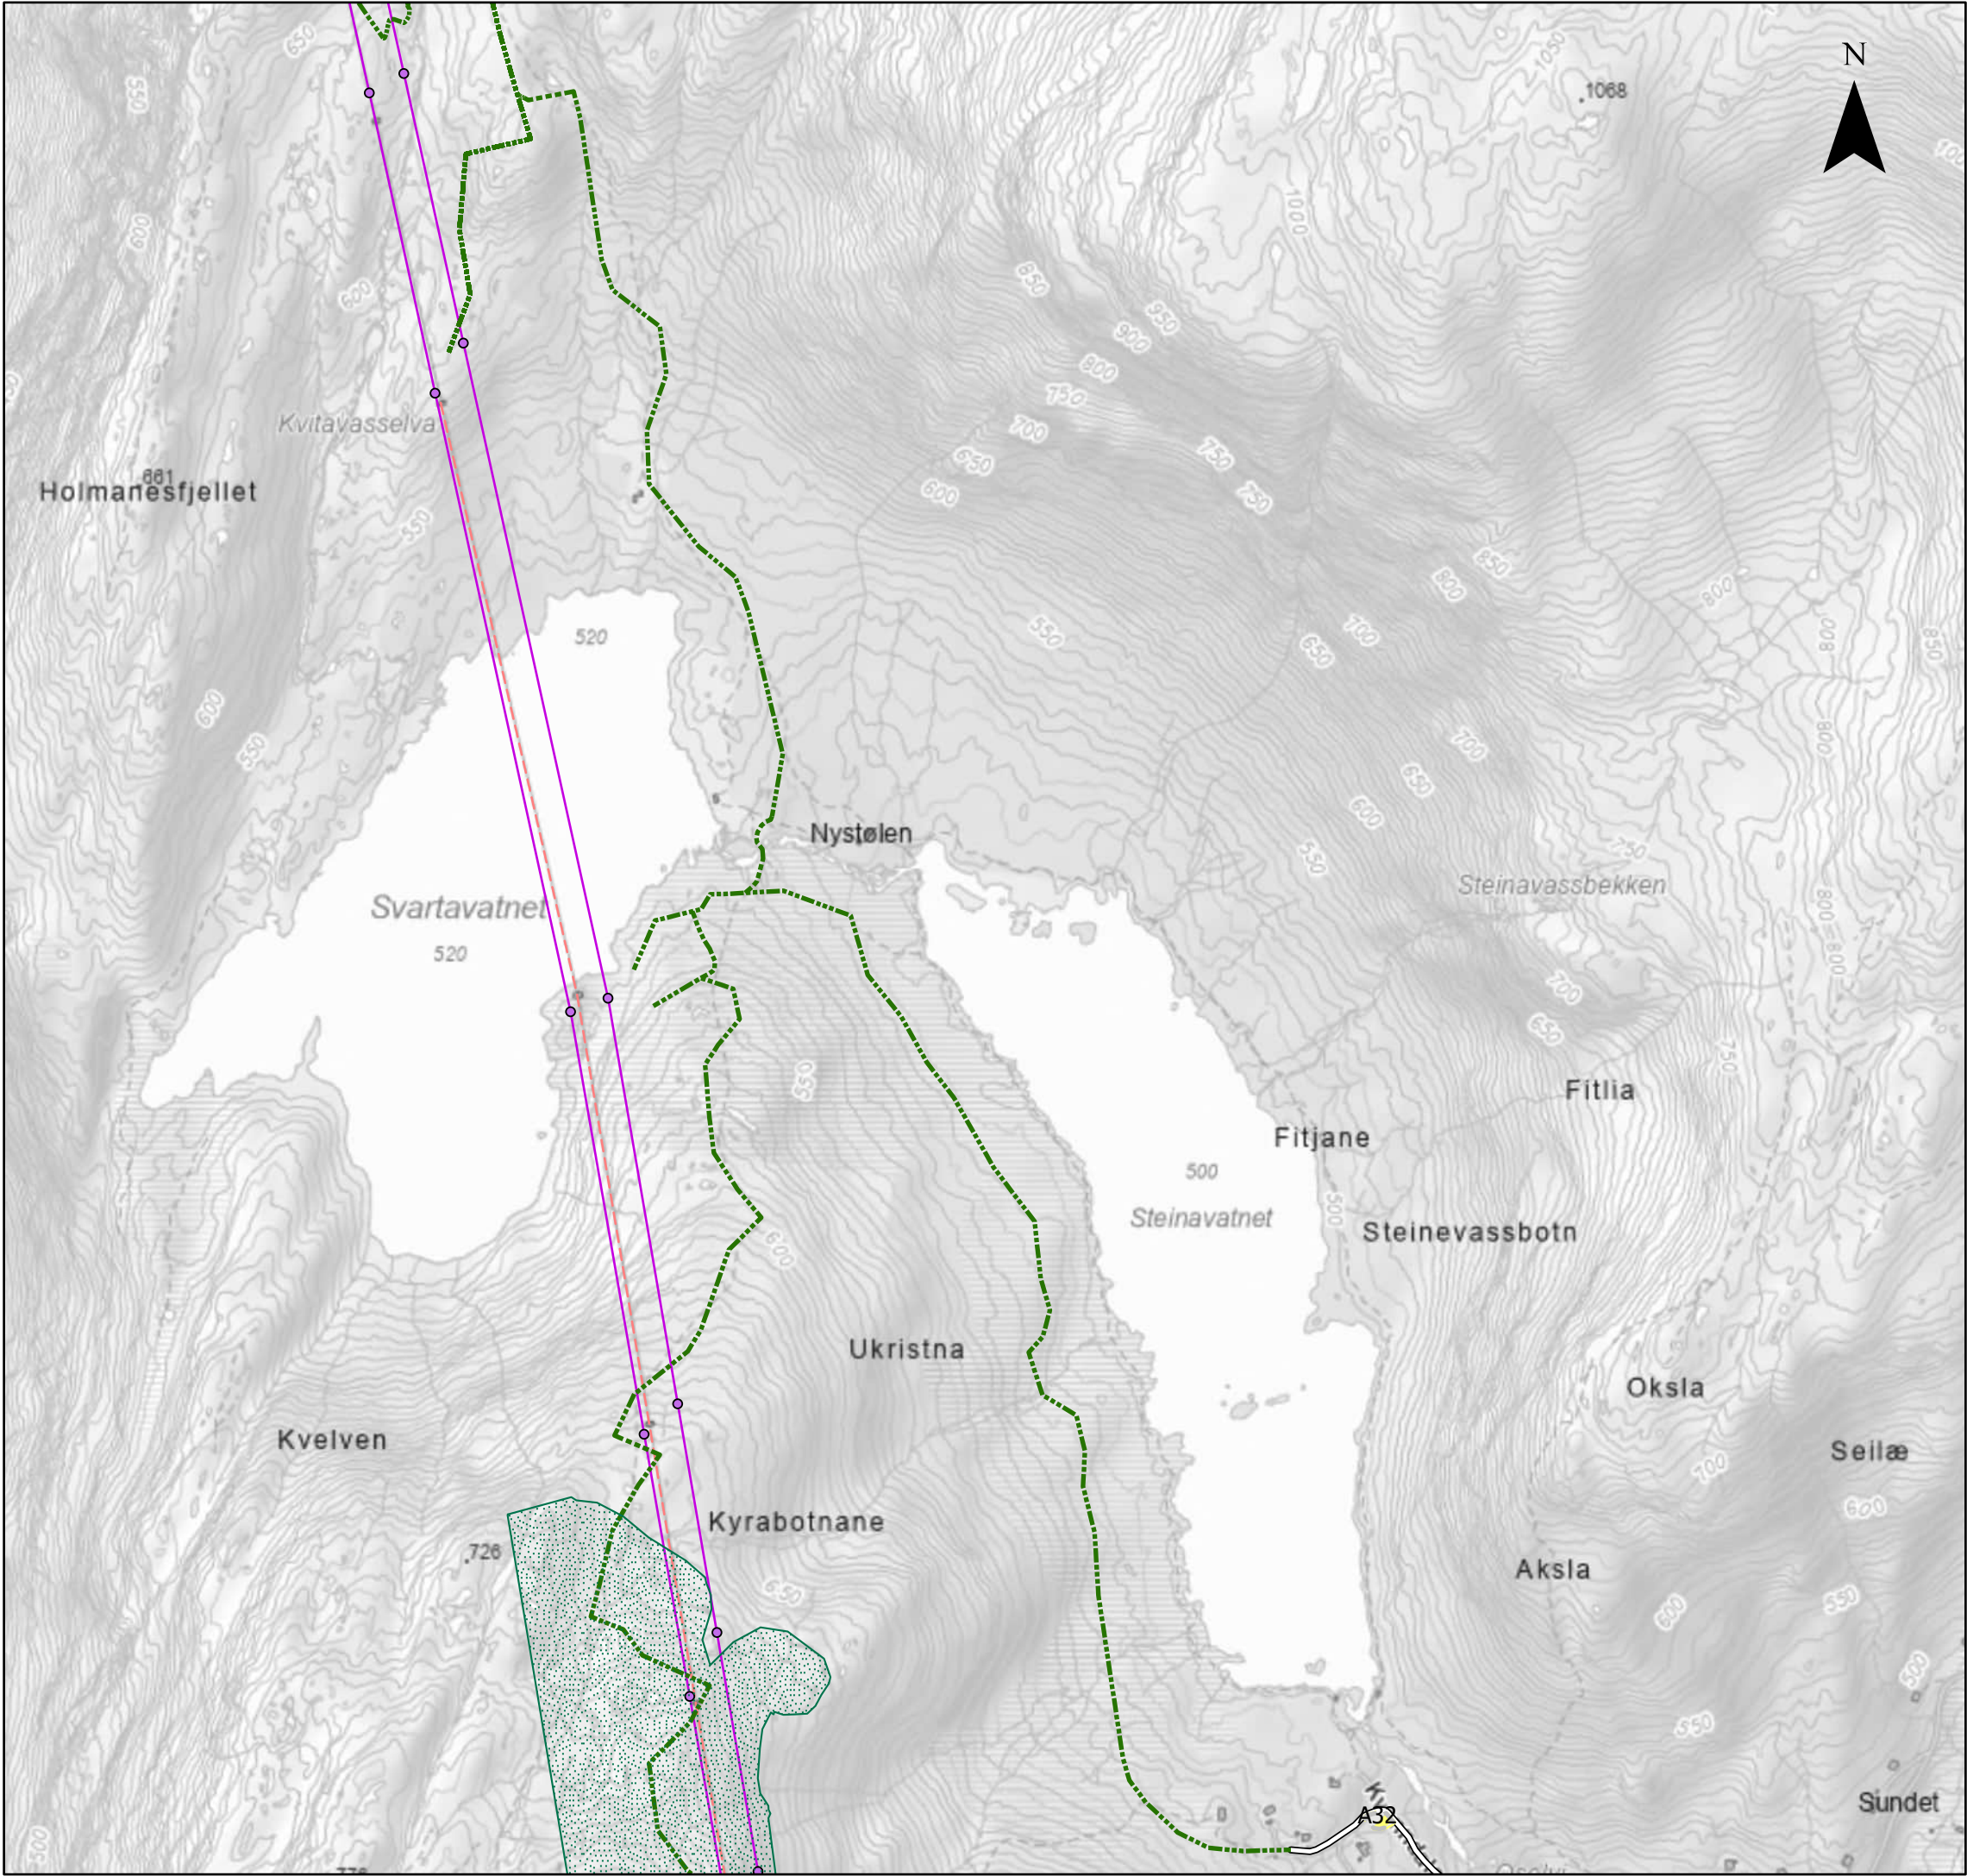

Tegnforklaring			
	Anleggssoner		
	Ledning rives		
	Anleggsvei for ledningsbygging		
	Ledninger		
	Master		
	Barmarksløyper		
	Naturtyper		
Arealbrukskart Krossdalen			
Prosjekt 10228861 - SSMK			
Kartblad 22 av 25		Kunde Statnett	
Koordinatsystem ETRS 1989 UTM Zone 33N			
Dato 03.09.2025	Utarbeidet av NODINH	Kontrollert av NOINST	Målestokk (A3) 1:8 000
Kartdata fra © Geodata AS, Kartverket, Geovekst og kommunene, OpenStreetMap			SWECO 

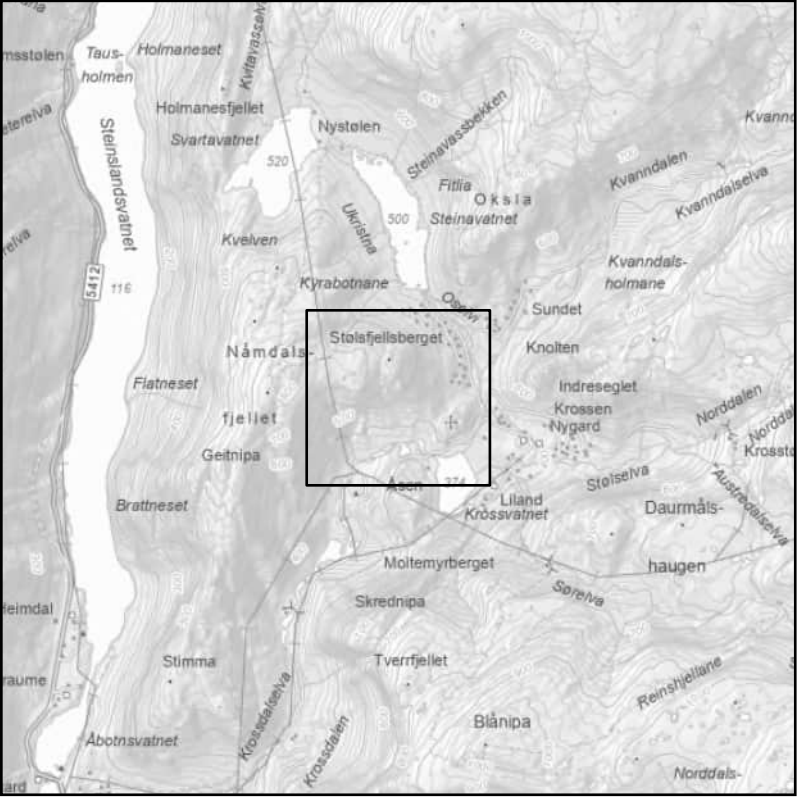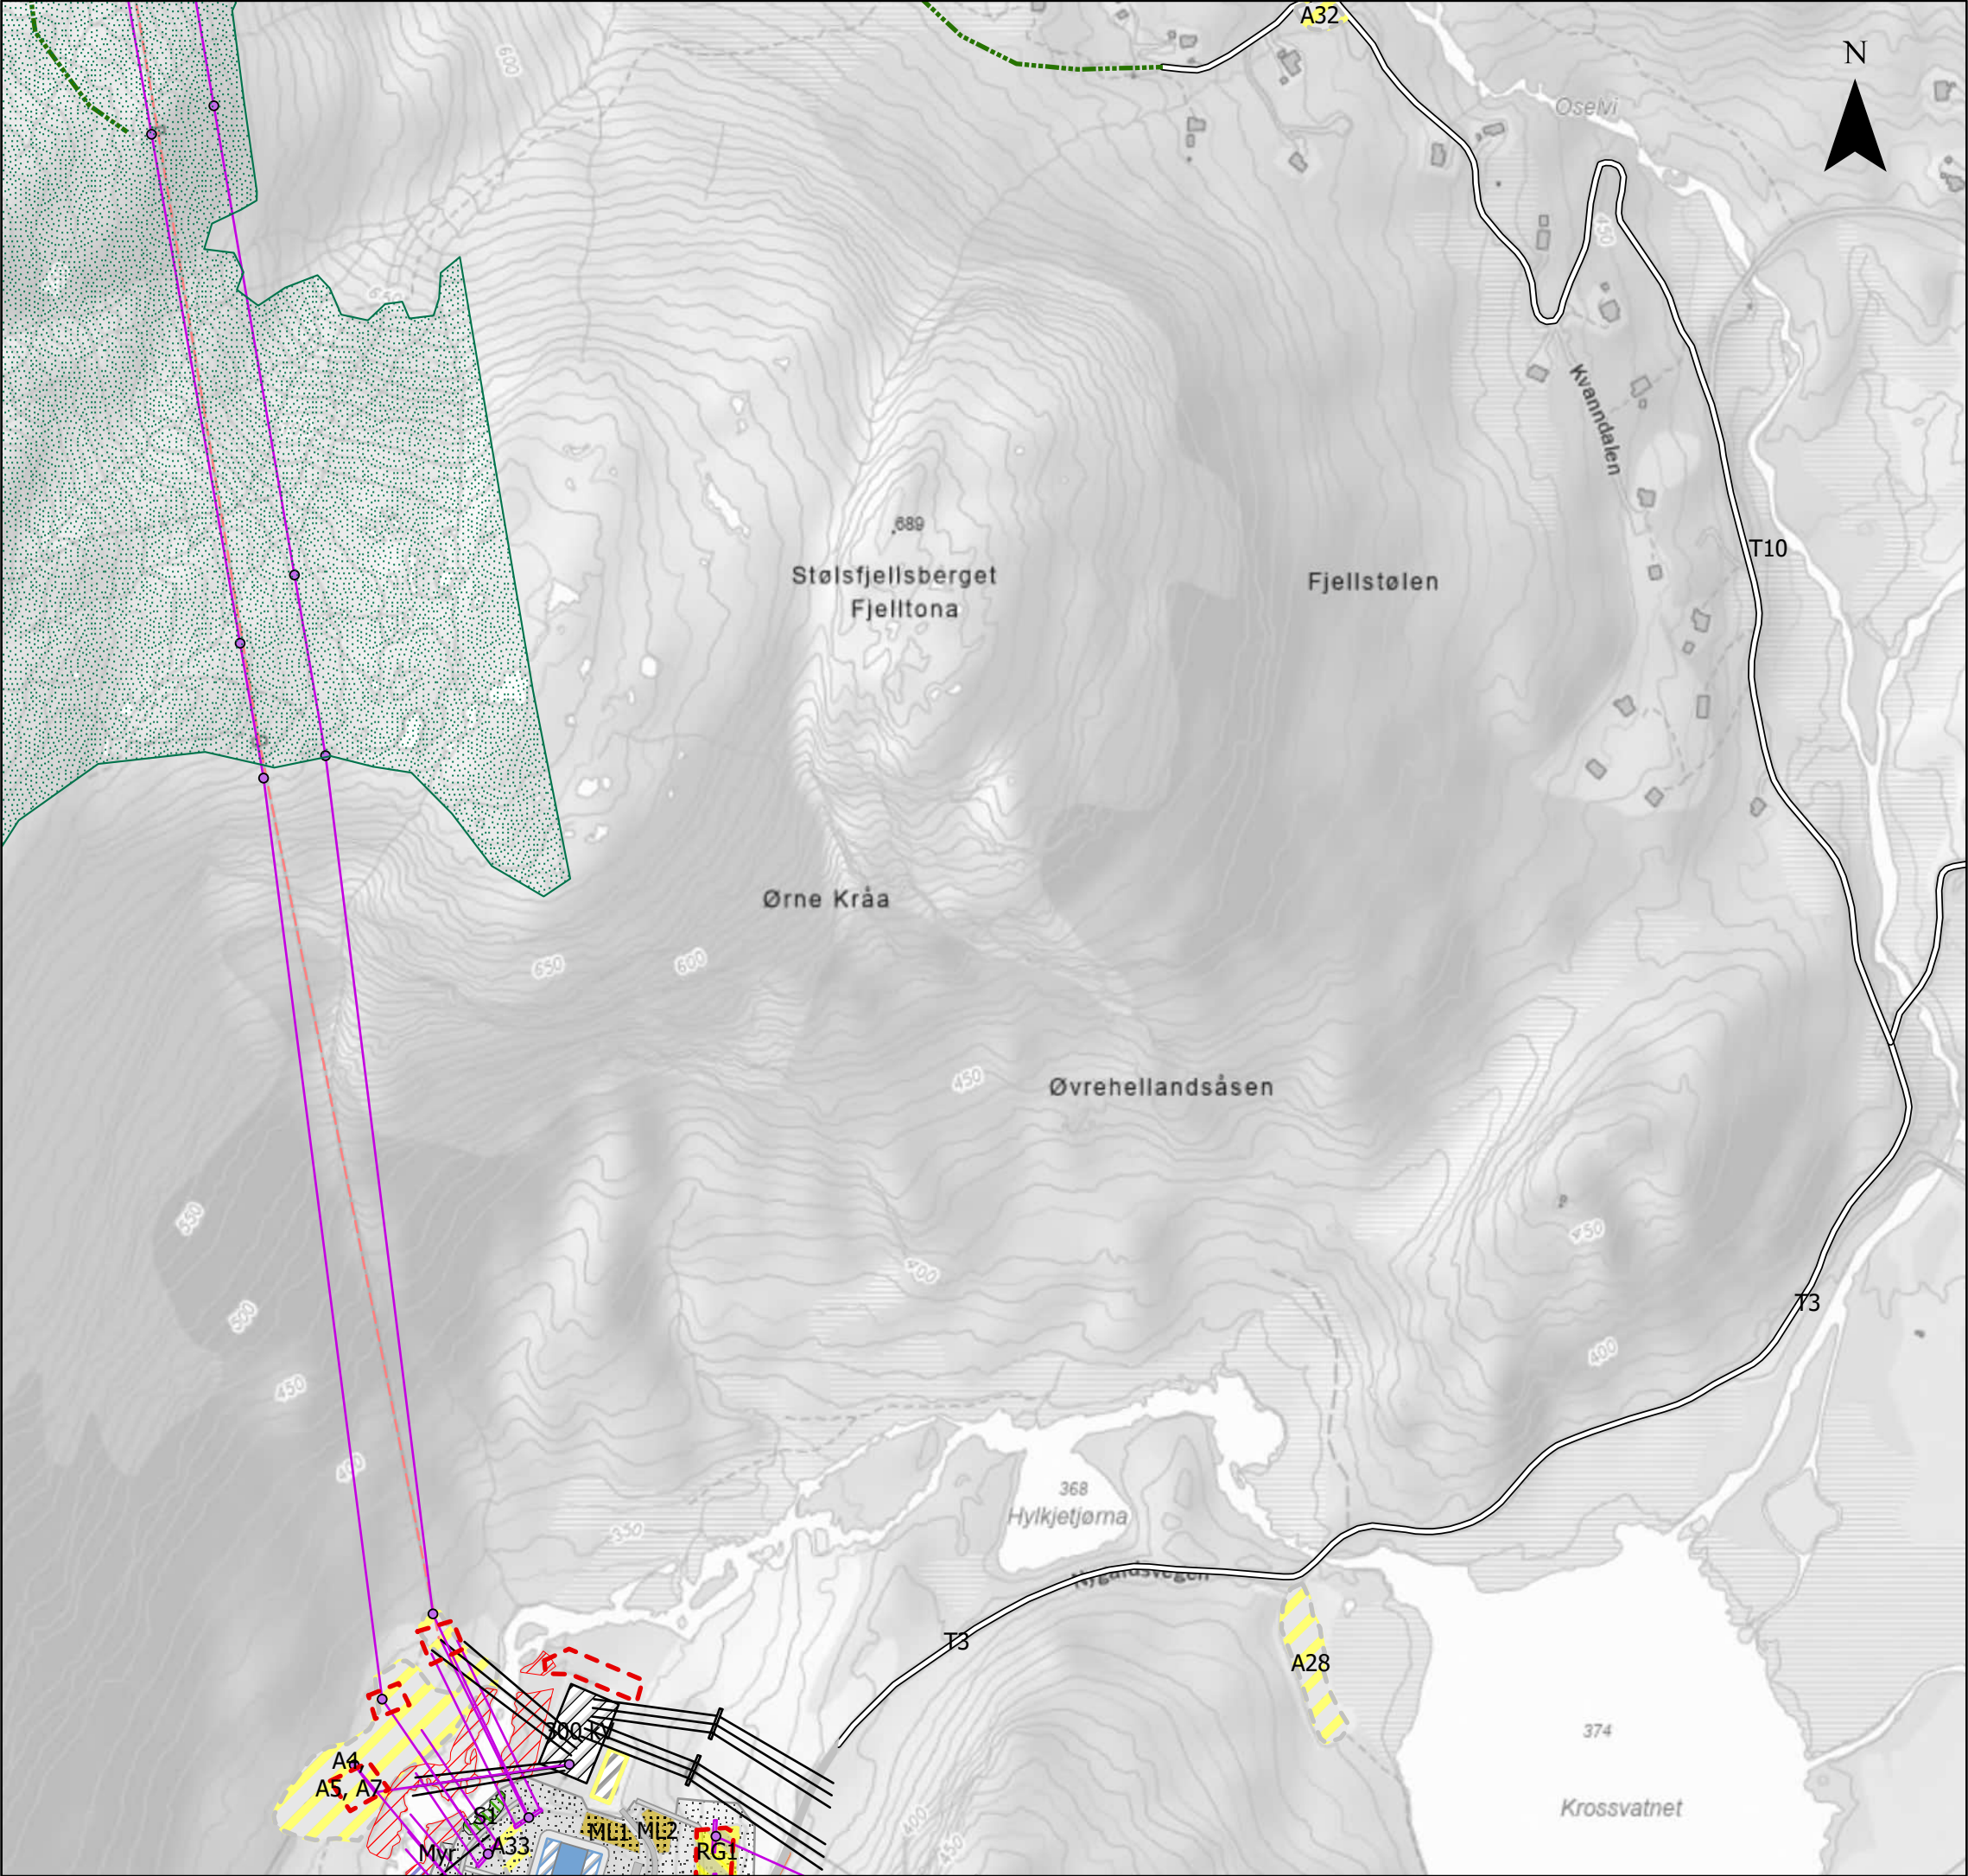

Tegnforklaring

Oppgradering av Nygårdsvegen

Erosjonssikring

Anleggssoner

Midlertidig arealbeslag

Ledning rives

Eksisterende luftledning

Ny luftledning

Mellomlagringsområde

Ny arealbruk

Ny vei

Restriksjonsområde

Riggplass midlertidig

Eksisterende 300 kV apparatanlegg

Eksisterende bygning

Eksisterende myr

Nytt apparatanlegg

Ny bygning

Ny gjerdevei

Grus/asfalt

Anleggsvei for ledningsbygging

Ledninger

Master

Barmarksløyper

Anleggs plass konsesjonskart

Naturtyper

Arealbrukskart Krossdalen

Prosjekt
10228861 - SSMK

Kartblad
23 av 25

Kunde
Statnett

Koordinatsystem
ETRS 1989 UTM Zone 33N

Dato
03.09.2025



Utarbeidet av
NODINH

Kontrollert av
NOINST



Målestokk (A3)
1:4 500

Kartdata fra © Geodata AS, Kartverket, Geovekst og kommunene, OpenStreetMap

SWECO

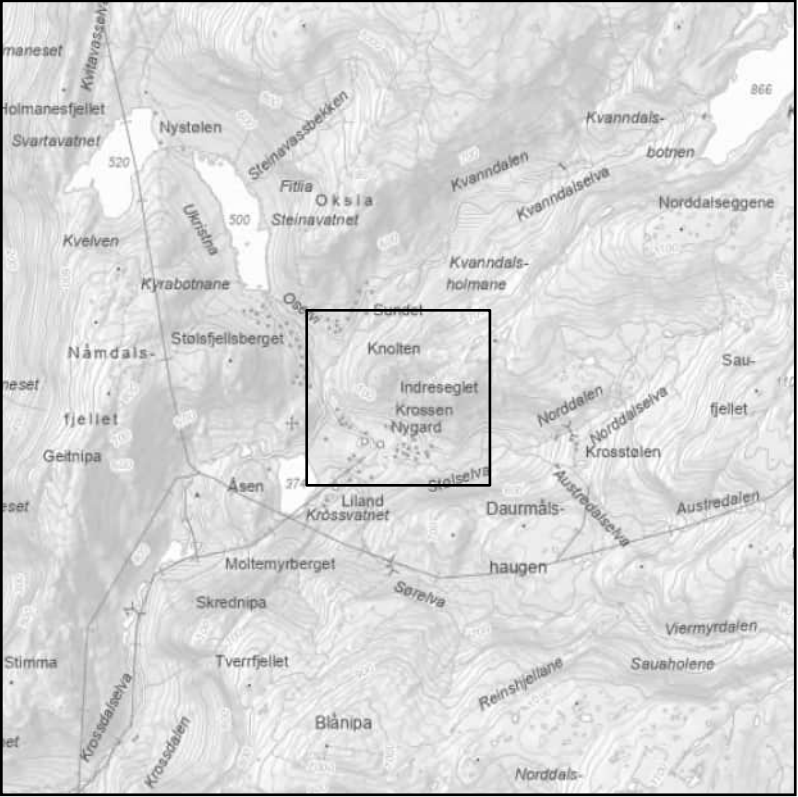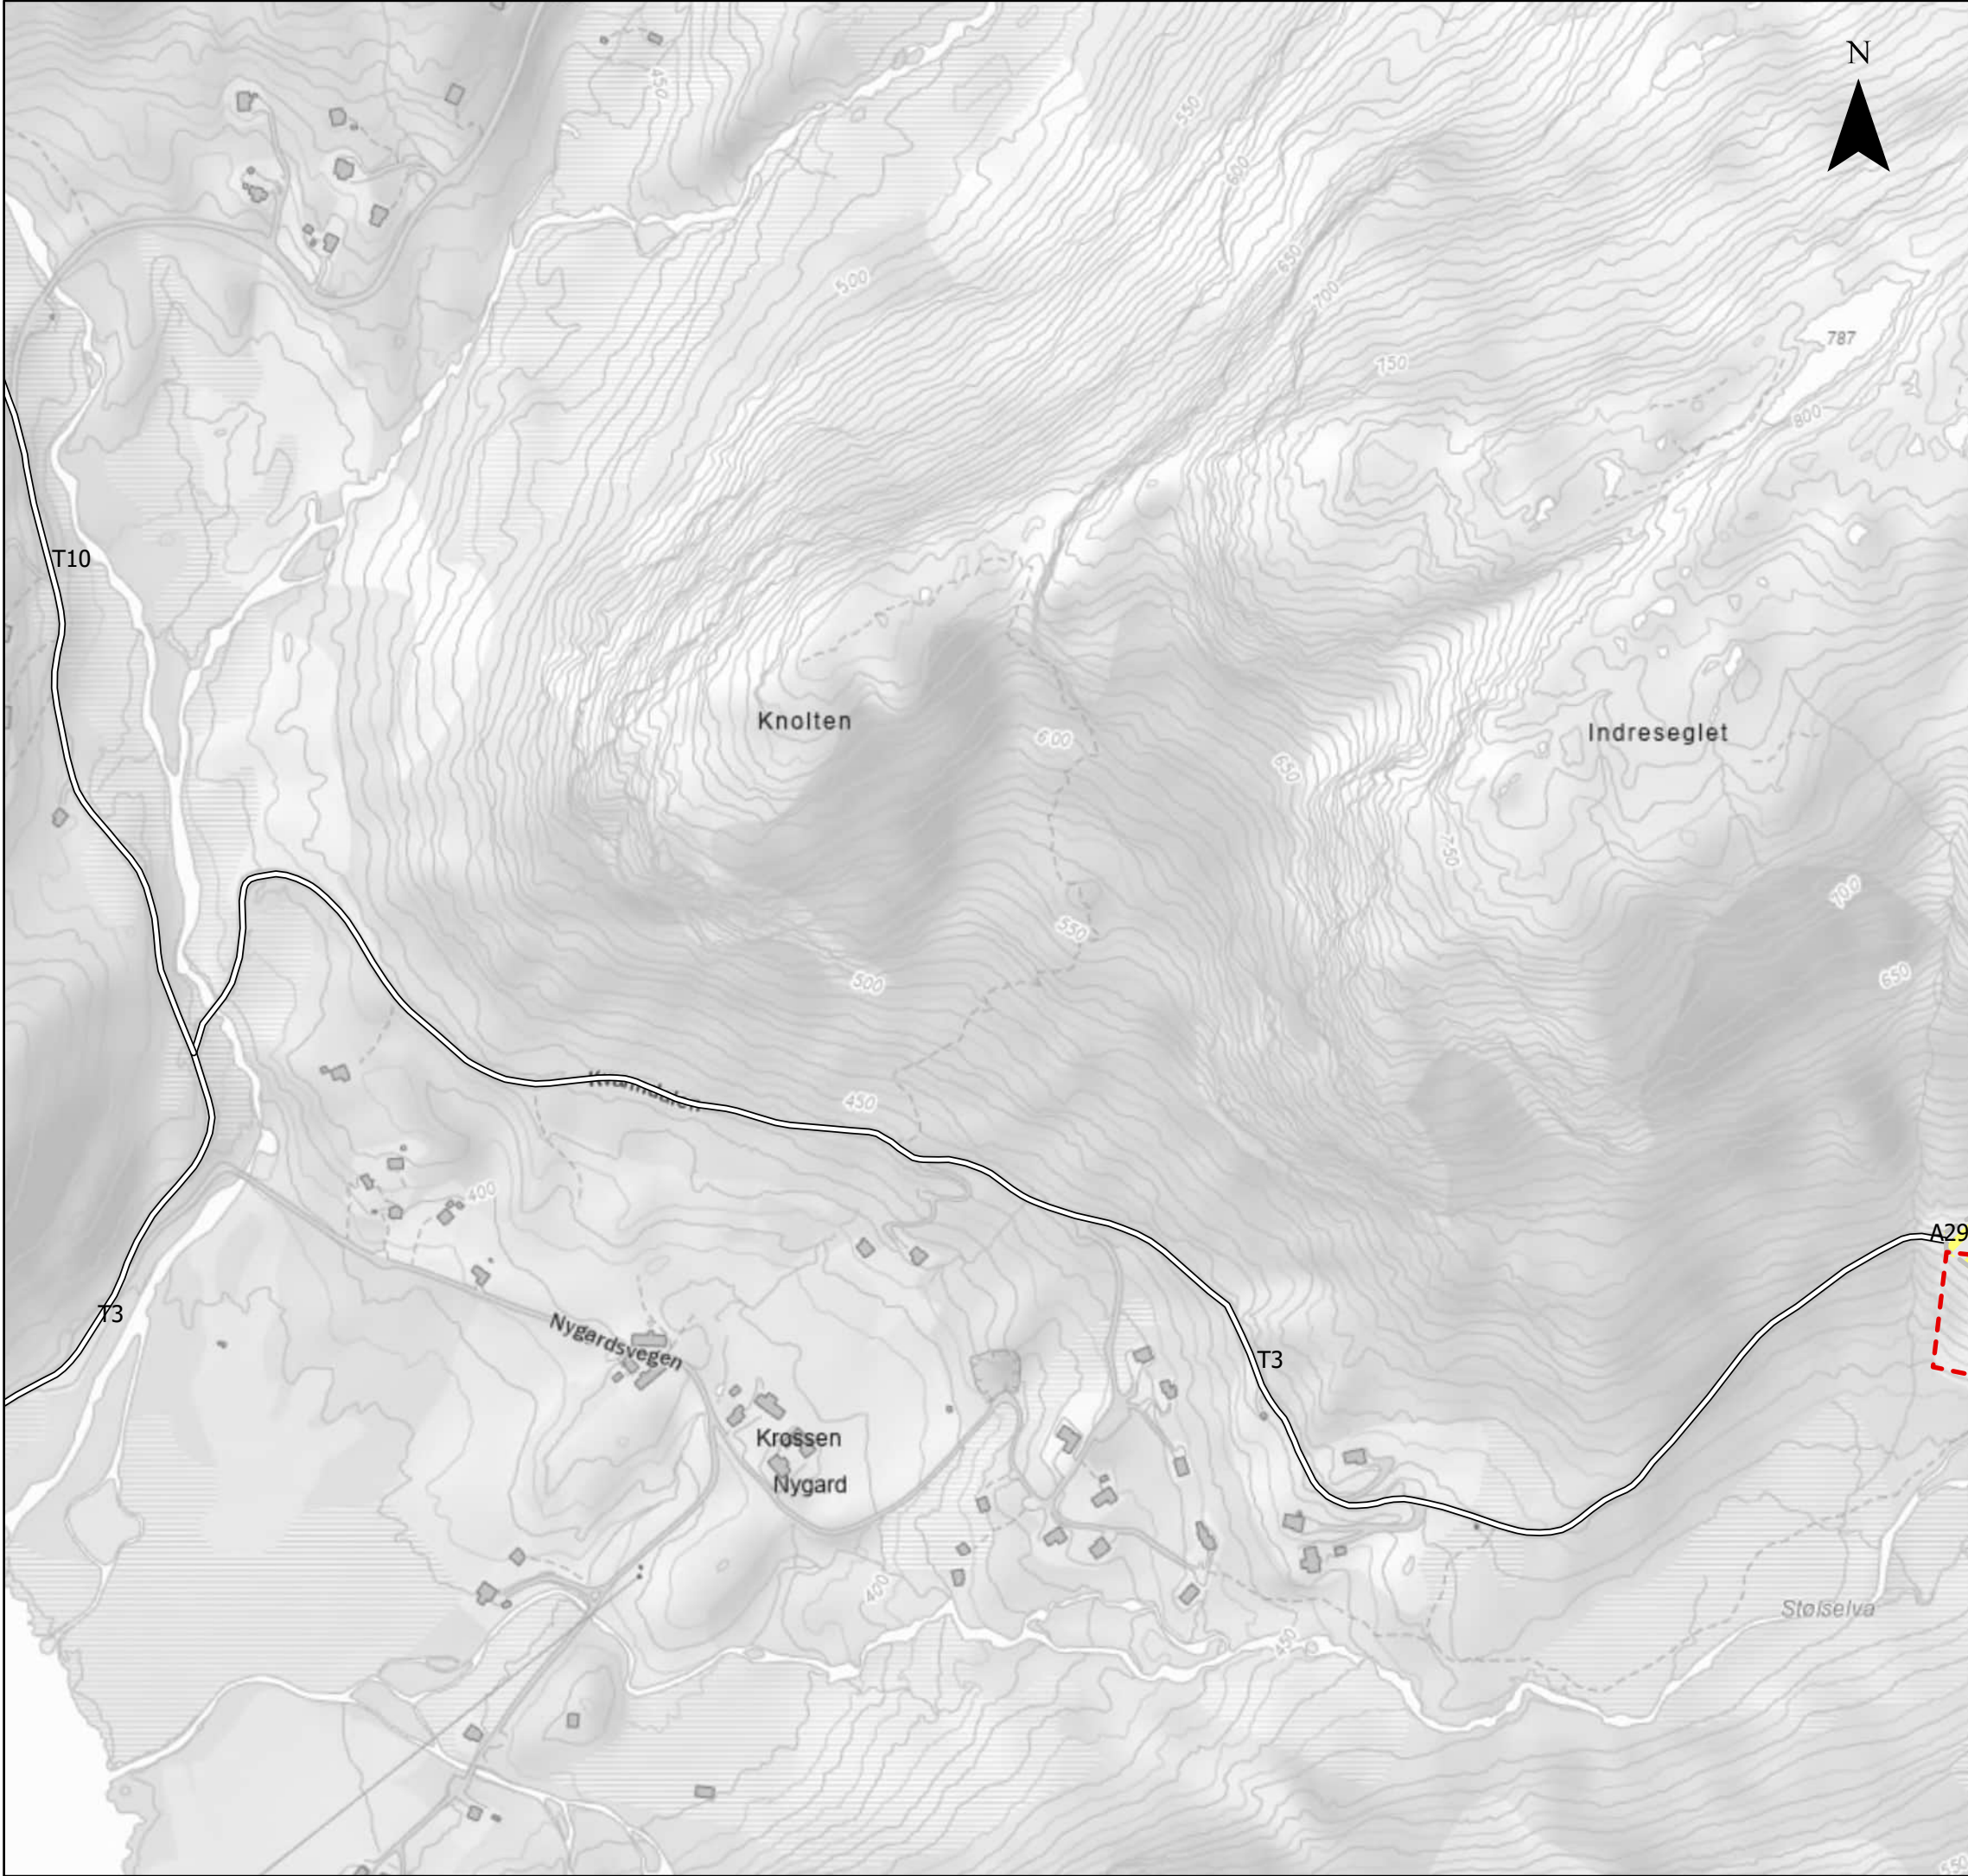

Tegnforklaring			
Anleggssoner Anleggsvei for ledningsbygging Anleggsplass konsesjonskart			

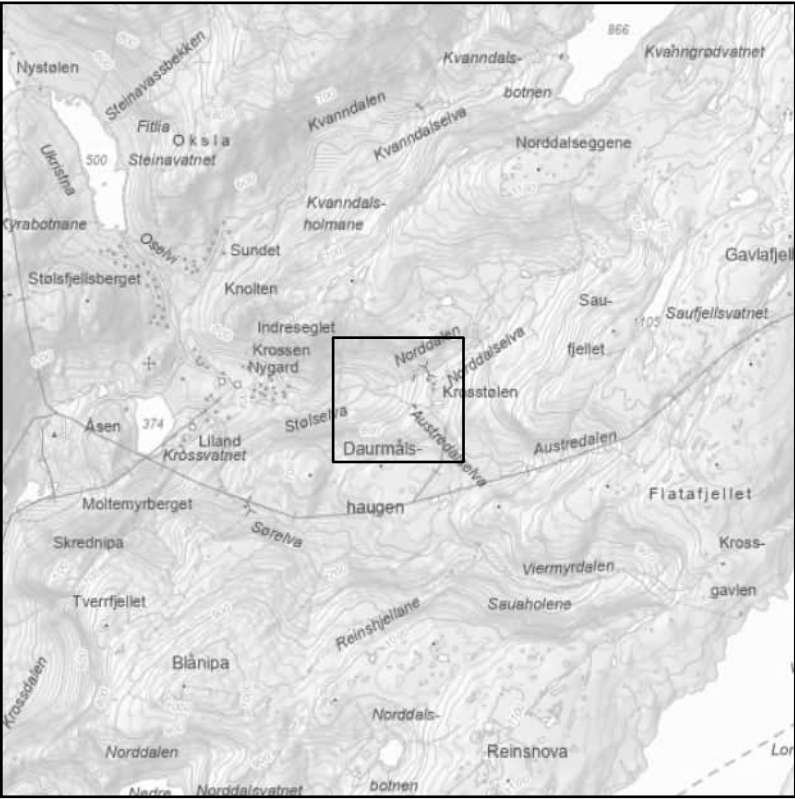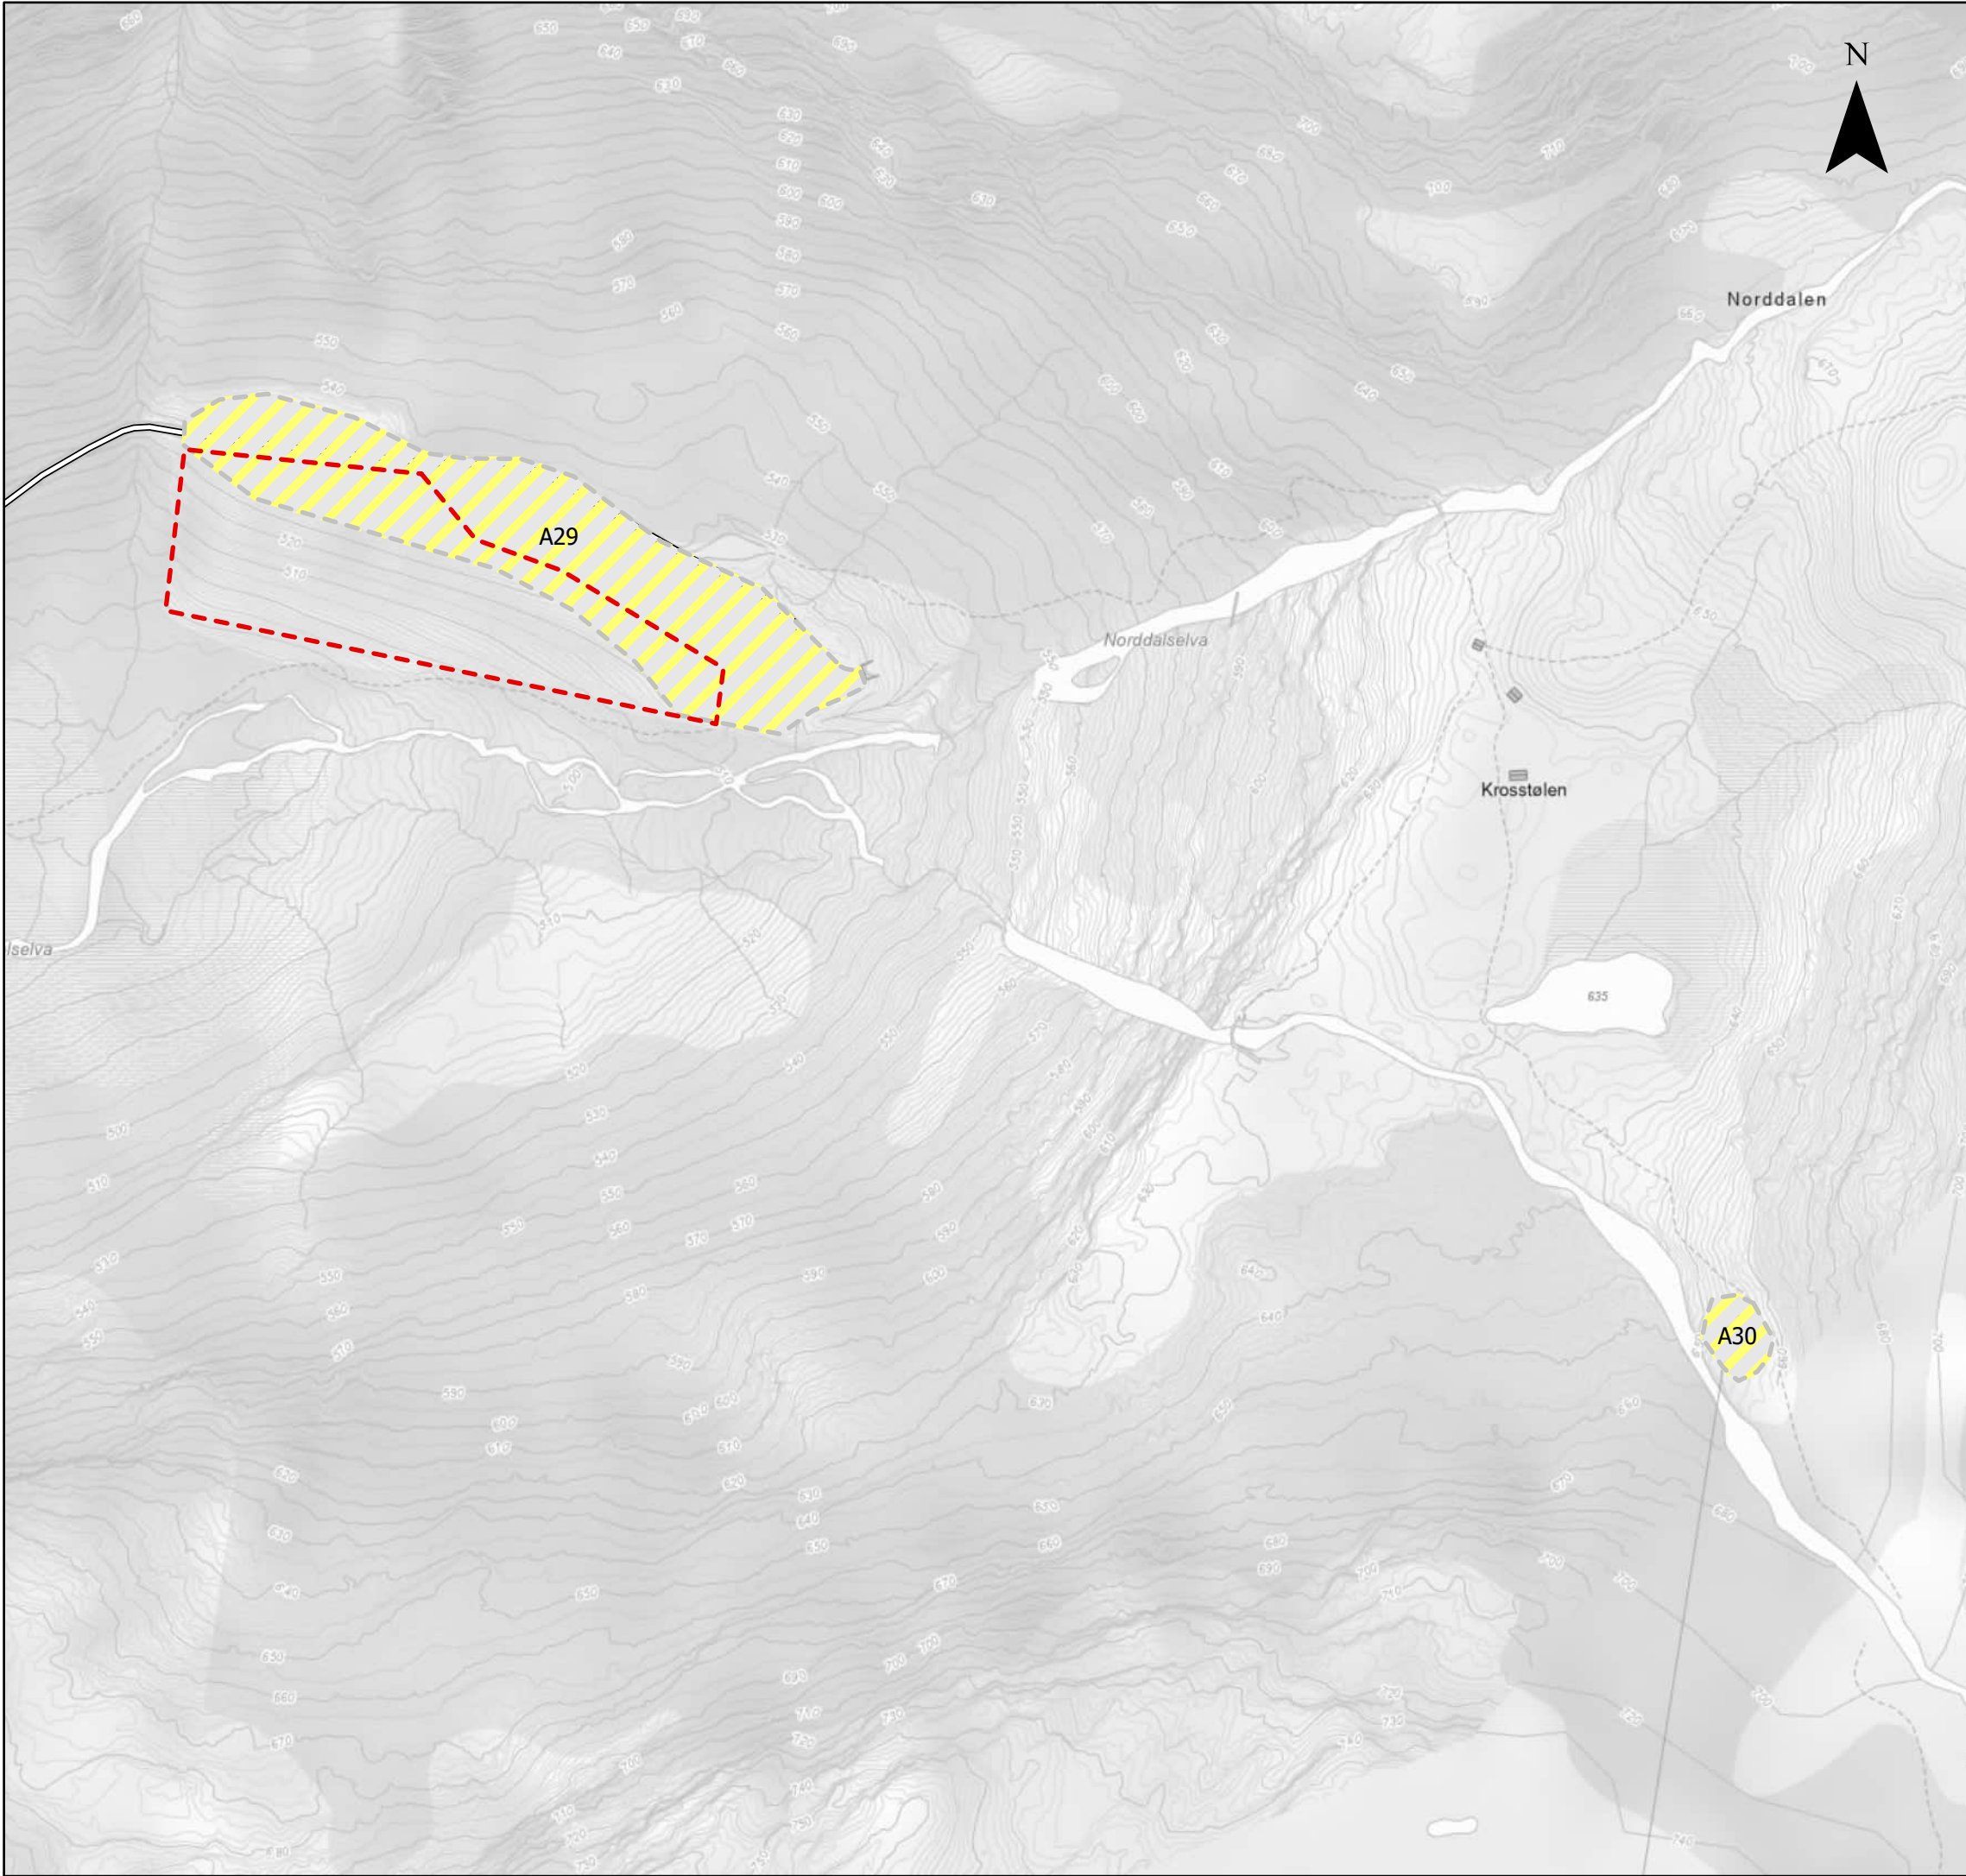

Tegnforklaring			
	Anleggssoner		
	Anleggsvei for ledningsbygging		
	Anleggsplass konsesjonskart		