


Cut/Fill Summary

Name	Cut Factor	Fill Factor	2d Area	Cut	Fill	Net
Volumberegning Voll	1.000	1.000	227.01sq.m	0.00 Cu. M.	279.42 Cu. M.	279.42 Cu. M.<Fill>
Volumberegning anleggsveg	1.000	1.000	754.00sq.m	347.33 Cu. M.	232.80 Cu. M.	114.52 Cu. M.<Cut>
Totals			981.01sq.m	347.33 Cu. M.	512.22 Cu. M.	164.89 Cu. M.<Fill>

Kommentar til tabell/ Summary:
Verdiene i tabellen er beregnet ut fra terrengmodellen og er kun retningsgivende.
For vollen er massene under terrenget (fundamentfoten) ikke medregnet i tabellen, men kommer i tillegg

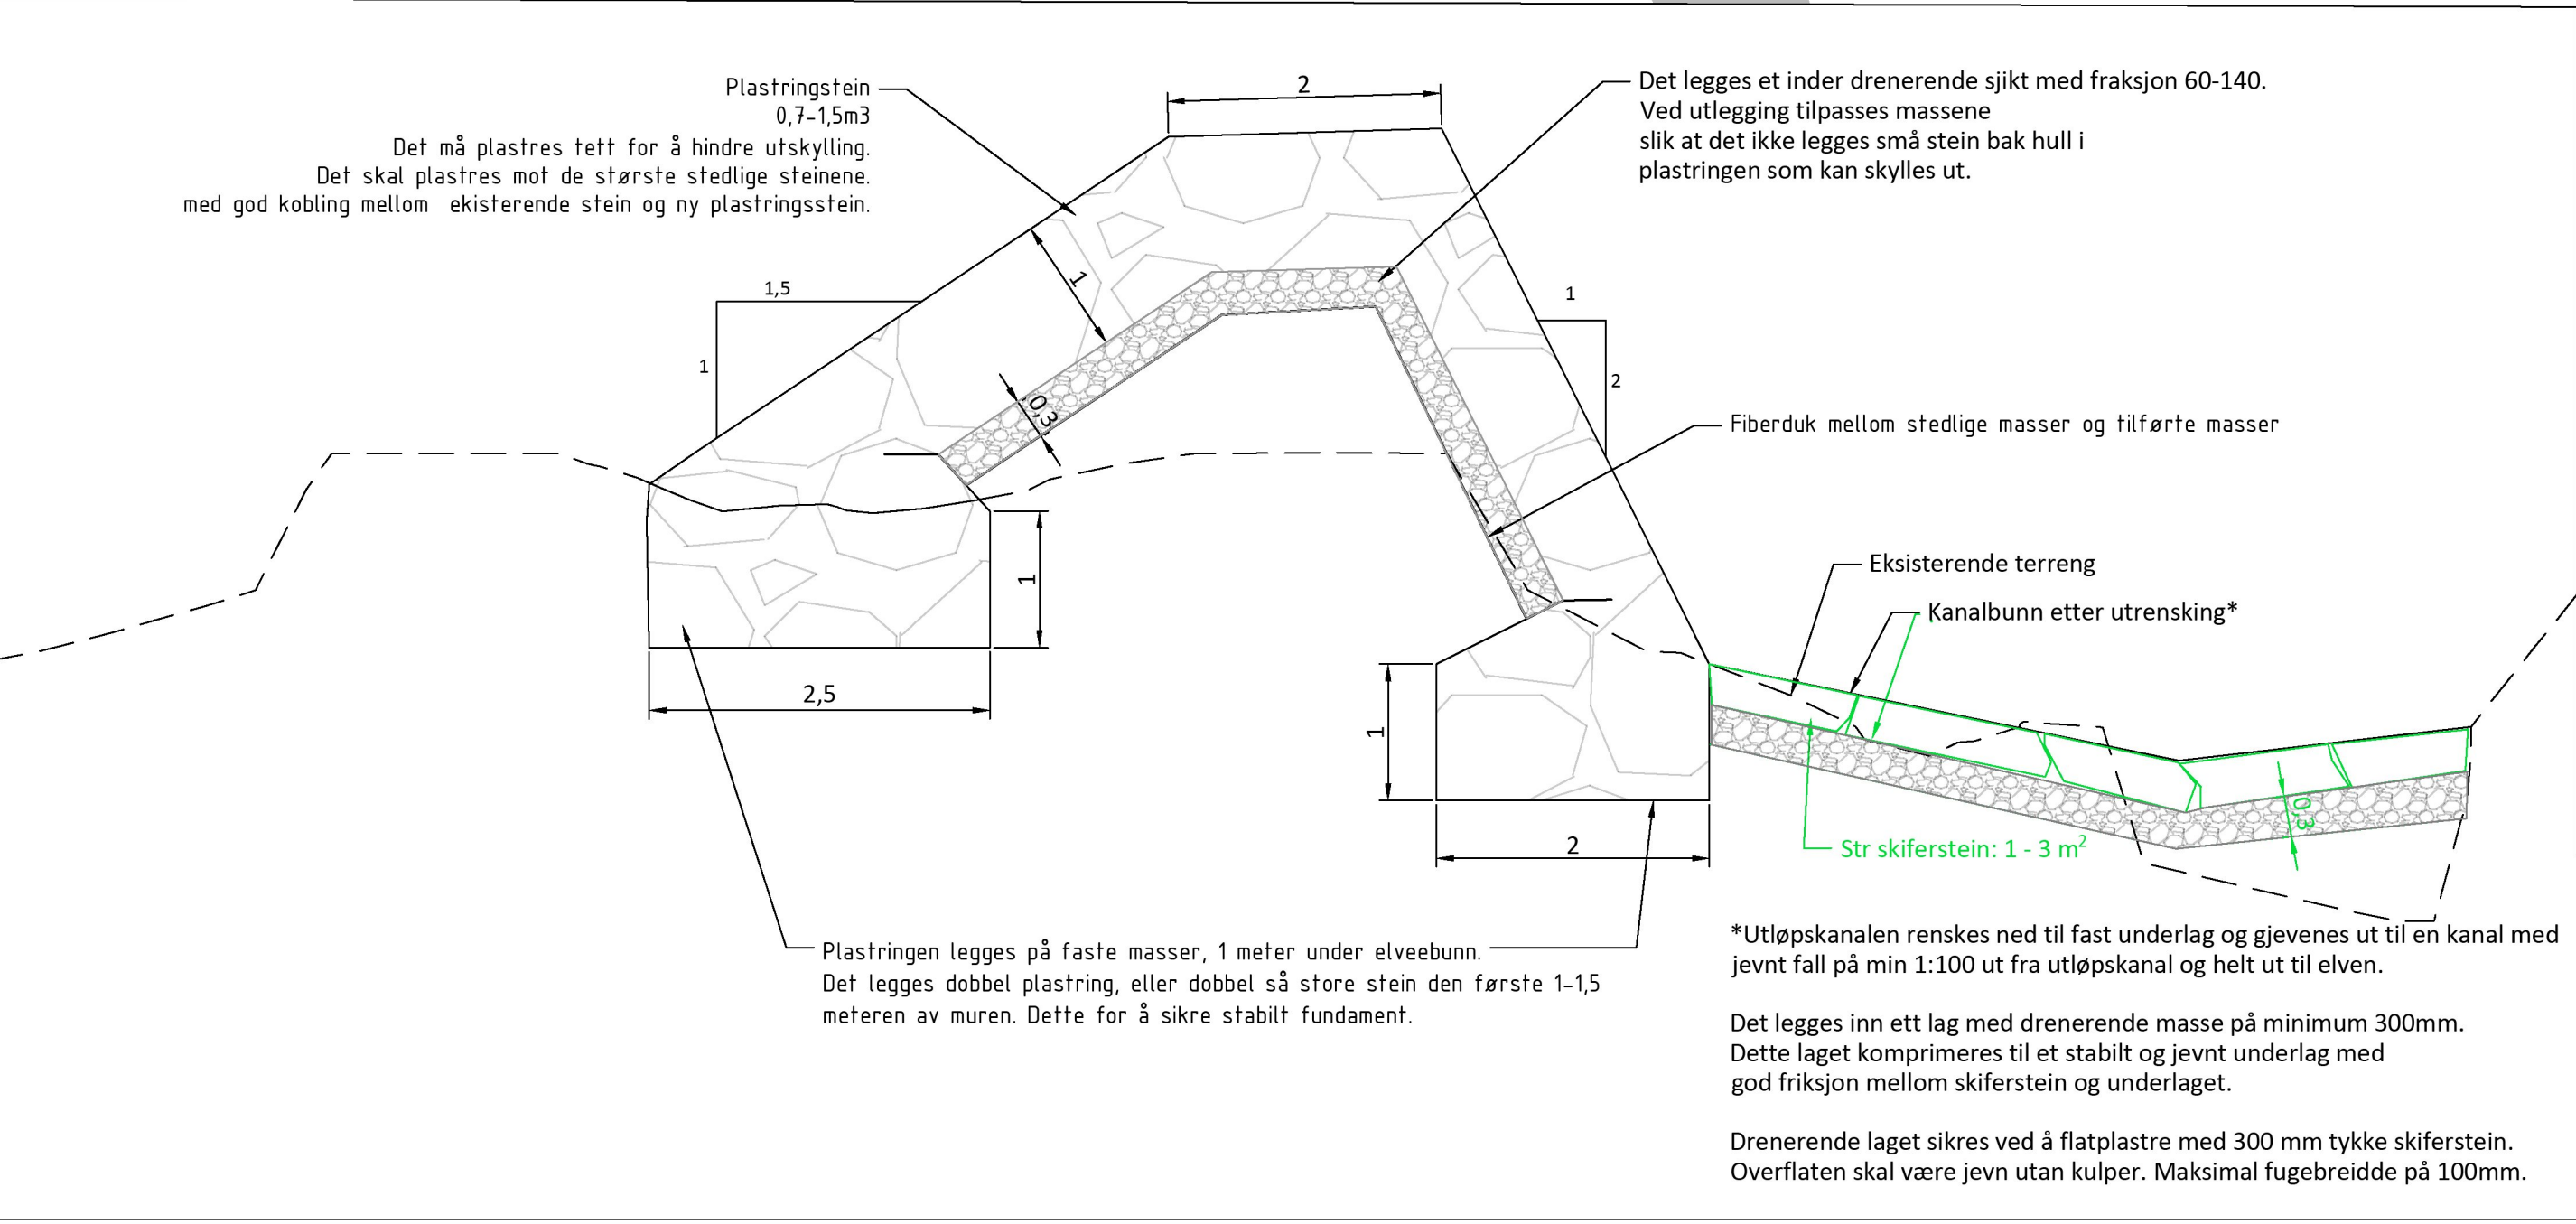

HENVISNINGER:
101- Lengdeprofil anleggsveg

02	Lagt til drenerende lag uk skifer. Fjernet oppsjon.	TS	JM	29.05.2024
01	Endret tekst	TS	JM	19.03.2024
0	Til gjennomsyn	TS	JM	14.03.2024
Rev.	Revisjon gjeld	Utført	Kontr.	Dato
Koordinatsystem:	EUREF89 - SONE 32N	Målestokk:	MKS2020	
Tinfos AS Holmen kraftverk utløpskanal	☒ Som bygget teikning	Dato	04.03.2024	
	☒ Arbeidsutledning	Teikn	TS	
	☒ Arbeidsutledning	Skene	JM	
	☒ Målestokk	Målestokk	1:200 og 1:50	
Situasjonsplan Voll og anleggsveg	☒ Førelse teikning	Format	A3	
	Prosjekt nr.	Teikning nr.	100	
				Revisjon 02