


- Omsøkt 132 kV luftledning, dobbeltkurs
- Omsøkt 132 kV jordkabel
- Transformatornisjer
- Stasjonsbygg
- Vedlikeholdssone
- Veg
- Stasjonsområde
- Endemast
- Eksisterende eiendomsgrense

Krossberg-Harestad-Nordbø
 Harestad transformatorstasjon
 Situasjonsplan alternativ 1



Produksjonsdato kart: 19.11.2021	Arkformat: A4 liggende	Målestokk: 1:2 000
-------------------------------------	---------------------------	-----------------------

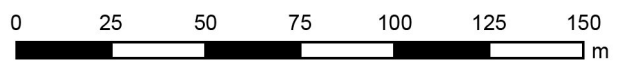





Alternativ 1 – sett fra nord



Alternativ 1 – sett fra sør

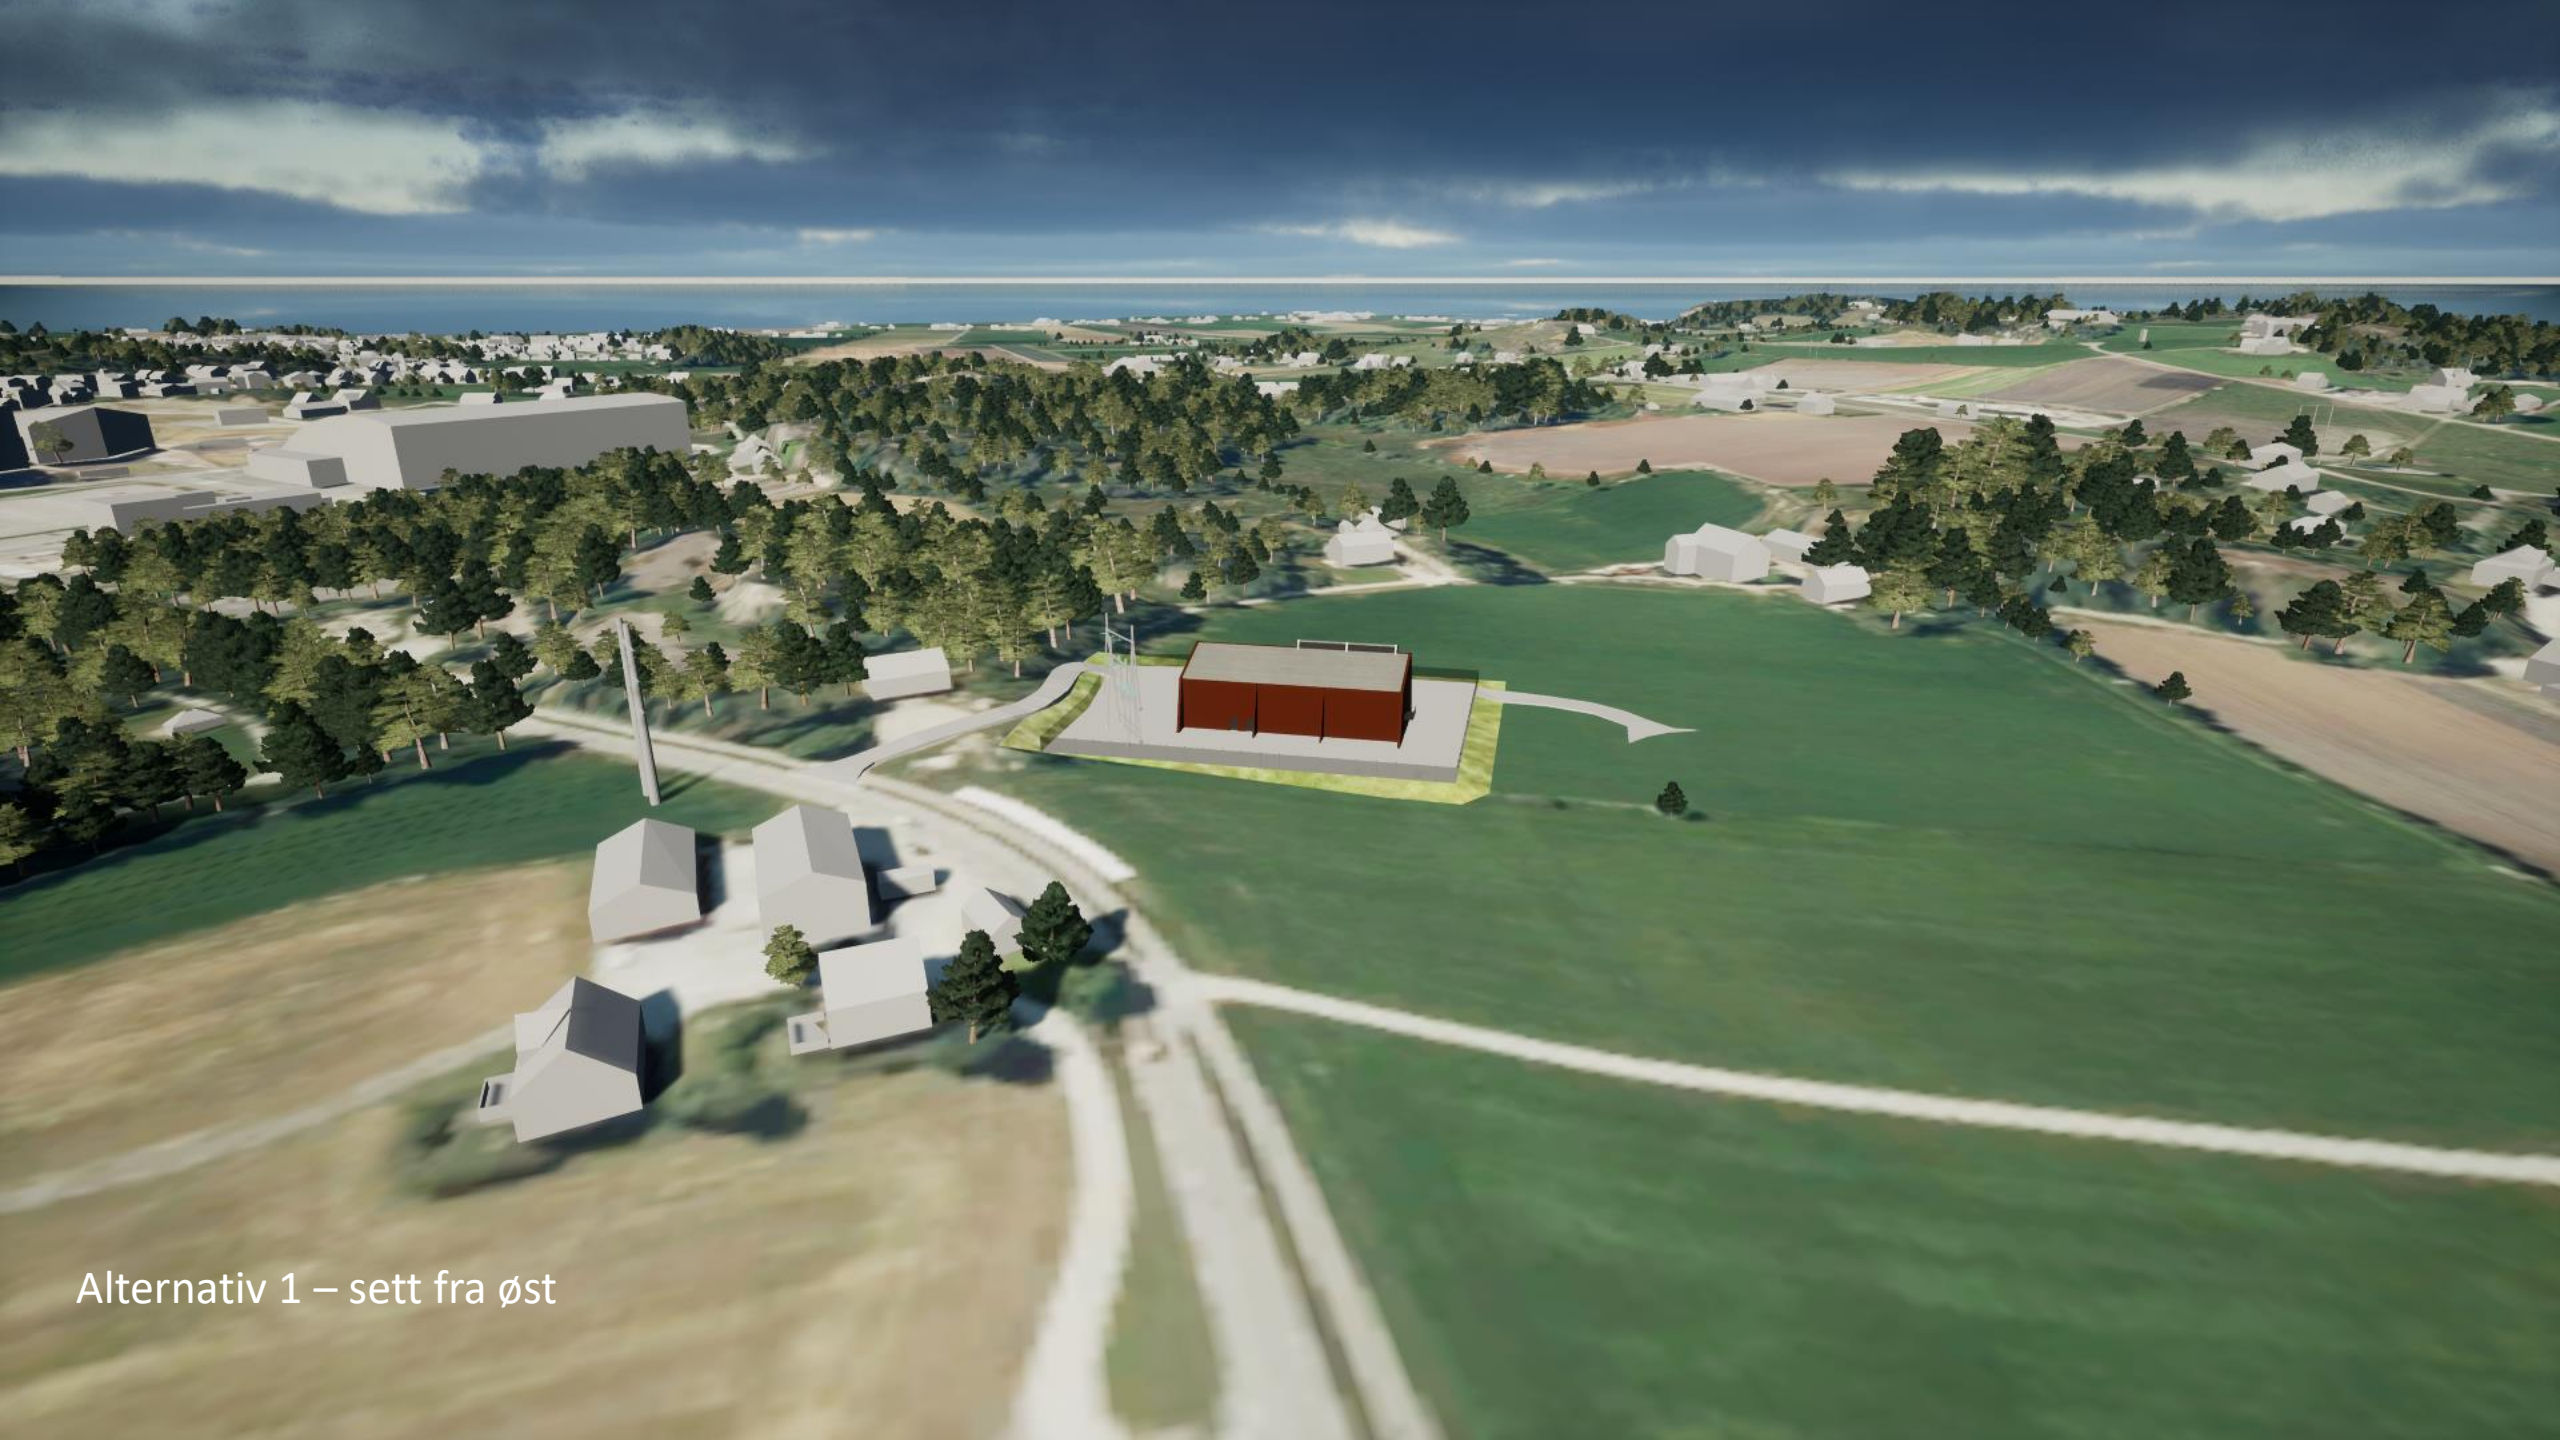

Alternativ 1 – sett fra øst

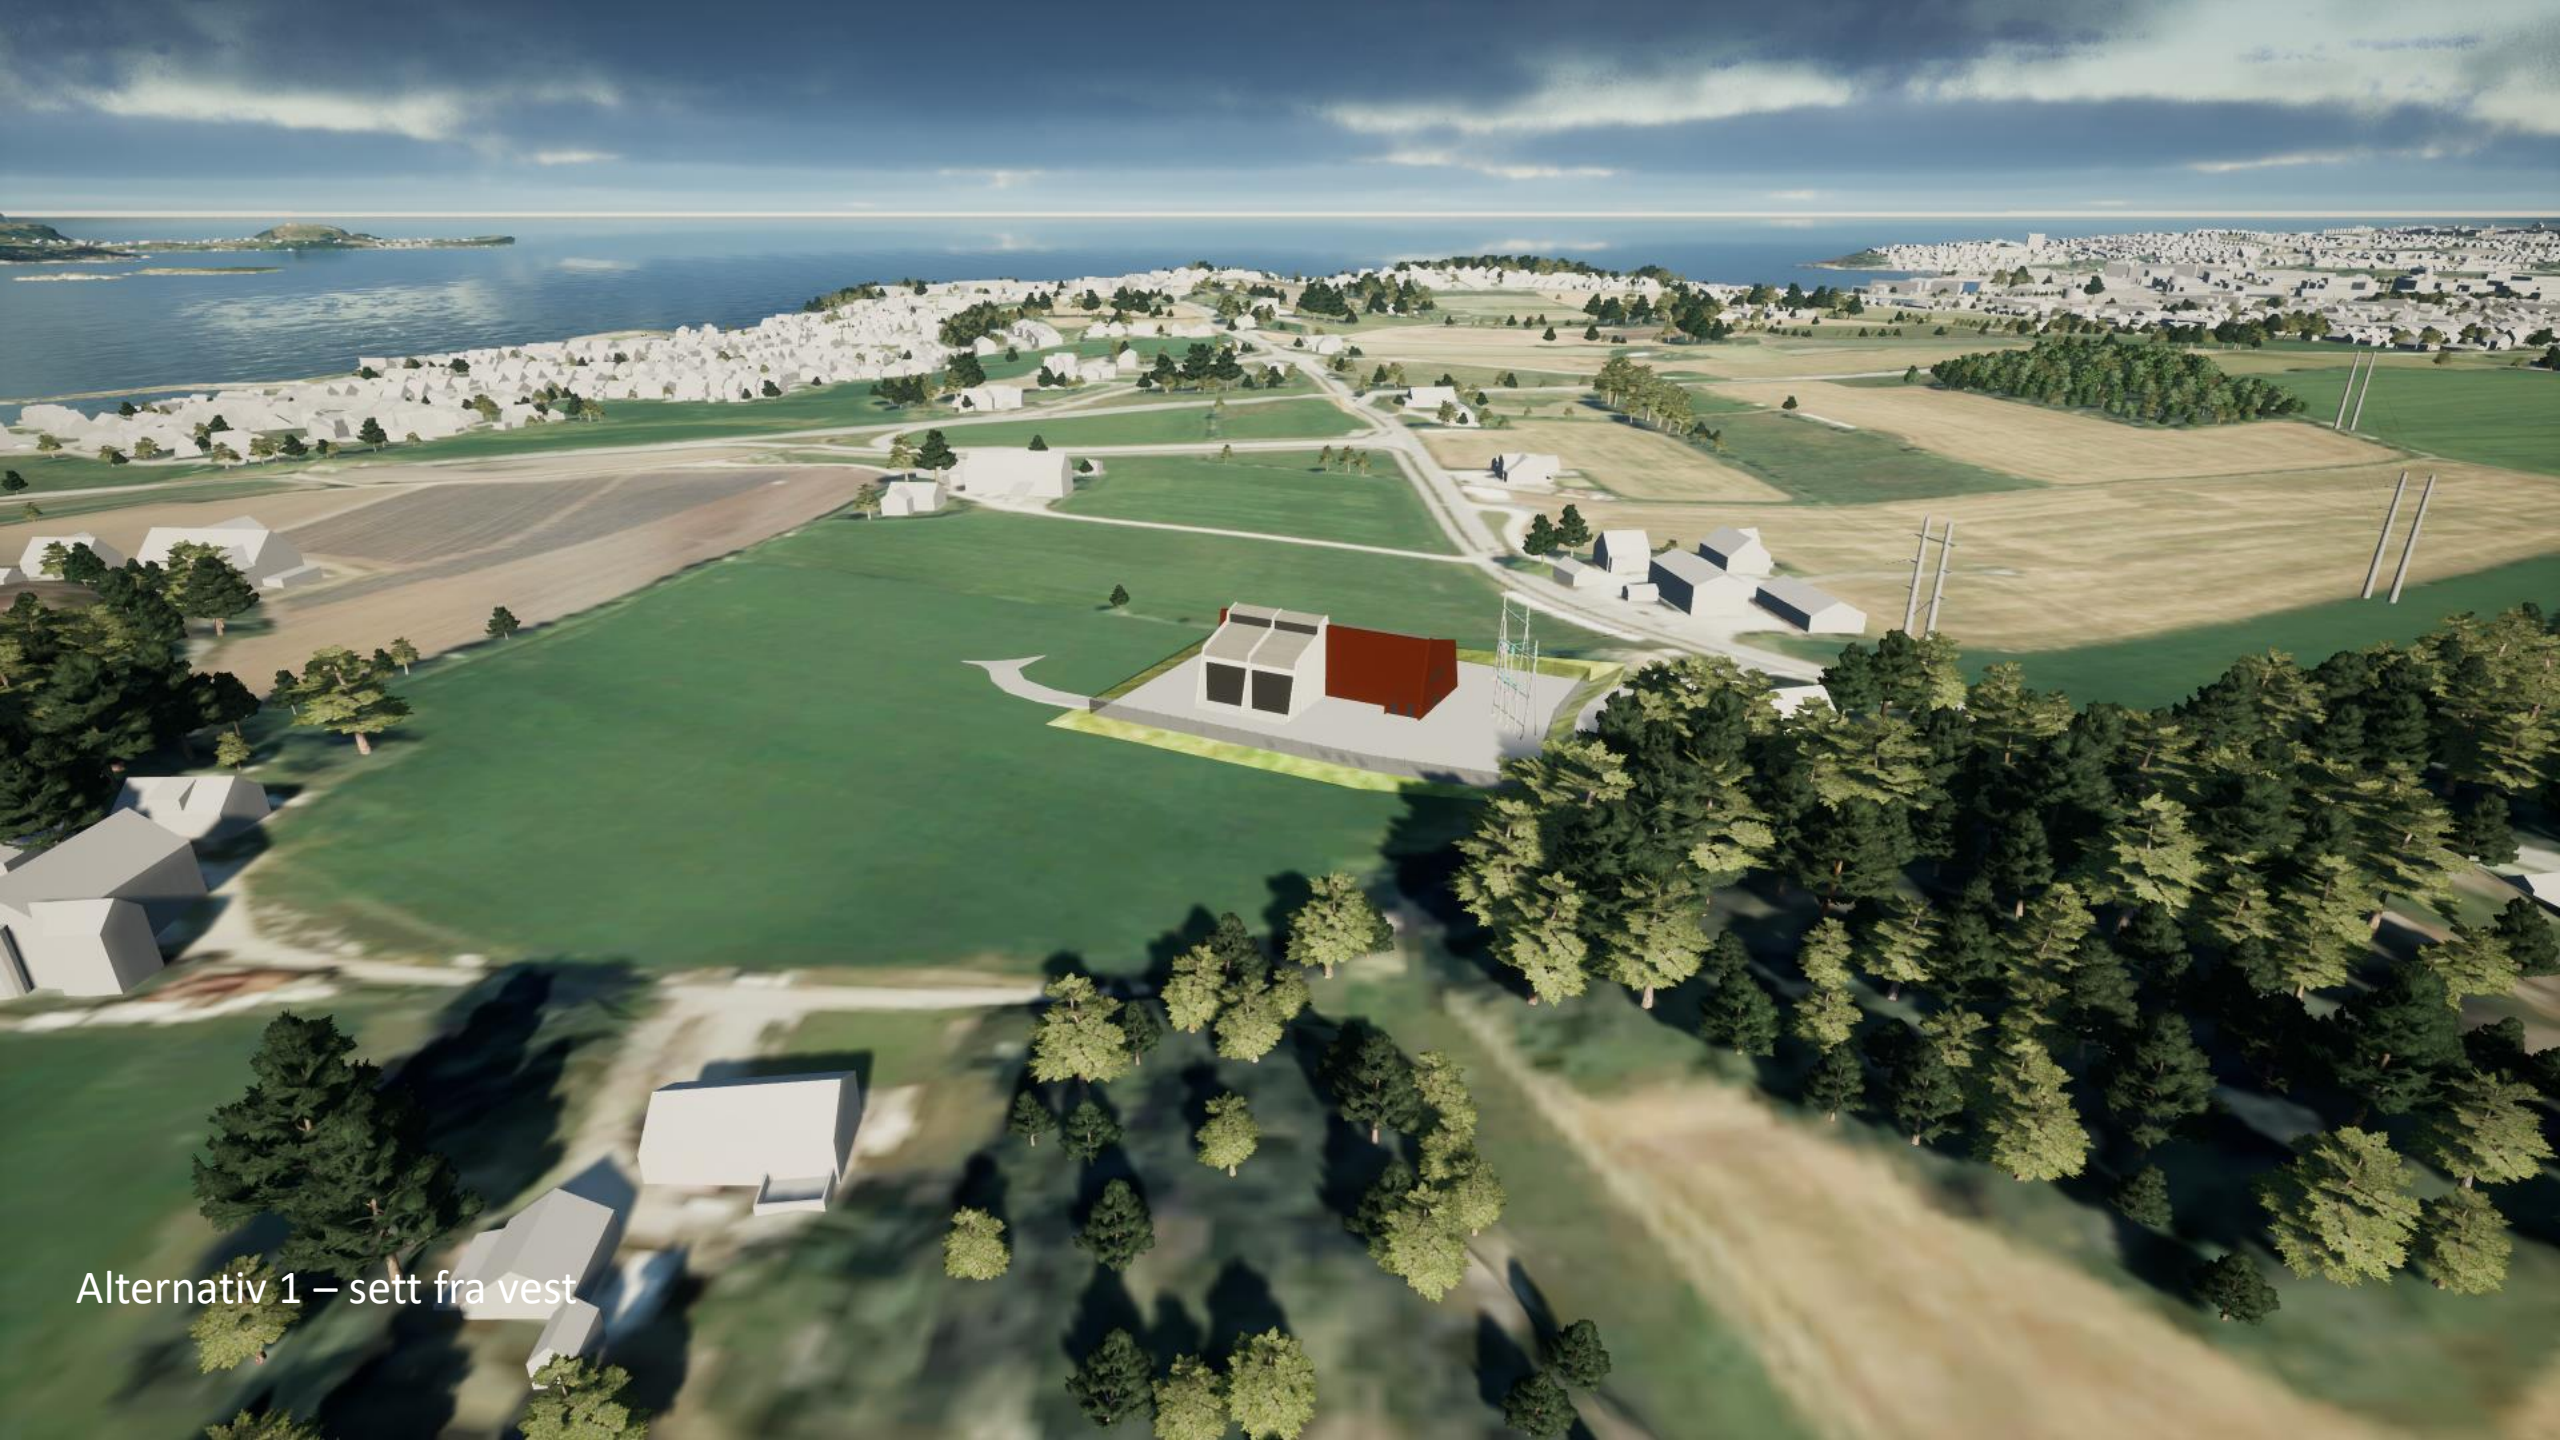

Alternativ 1 – sett fra vest