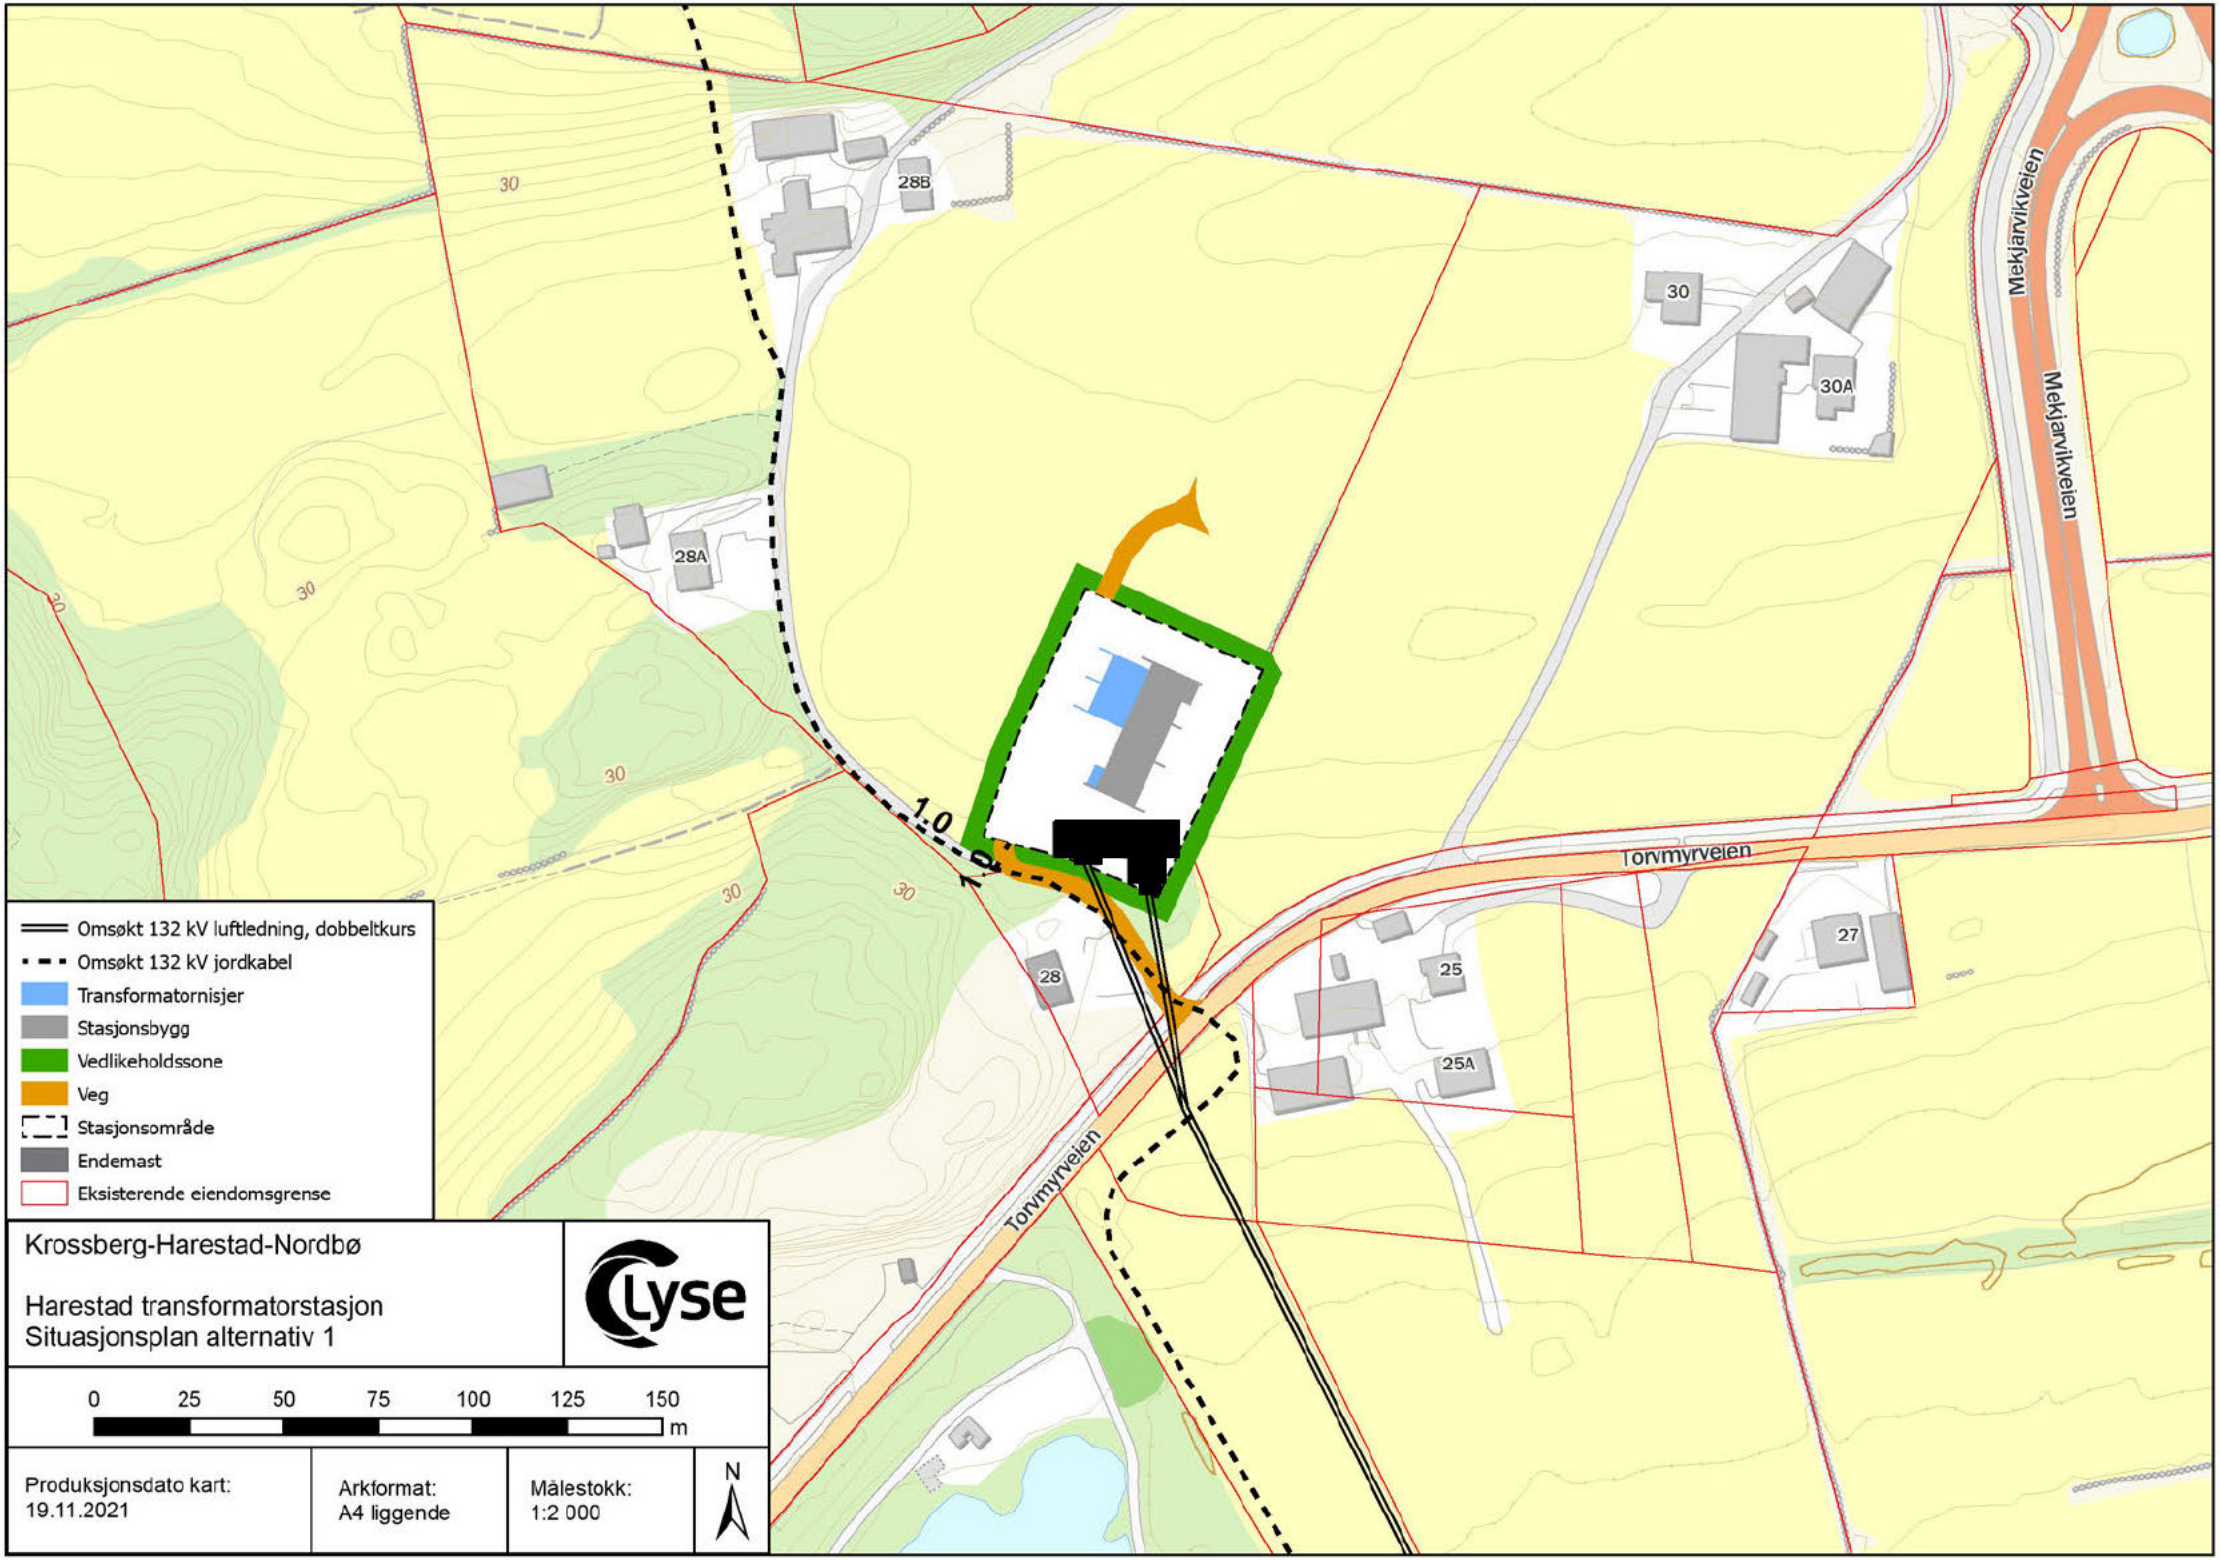

Omsøkt 132 kV luftledning, dobbeltkurs
Omsøkt 132 kV jordkabel
Transformatornisjer
Stasjonsbygg
Vedlikeholdssone
Veg
Stasjonsområde
Endemast
Eksisterende eiendomsgrense
Krossberg-Harestad-Nordbø
Harestad transformatorstasjon
Situasjonsplan alternativ 1
Clyse
0 25 50 75 100 125 150 m
Produksjonsdato kart:
19.11.2021
Arkformat:
A4 liggende
Målestokk:
1:2 000
N
28B
28A
30
30A
28
25
25A
27
1.0
Torvmyrveien
Mekjarvikveien



Alternativ 1 – sett fra nord



Alternativ 1 – sett fra sør



Alternativ 1 – sett fra øst



Alternativ 1 – sett fra vest