




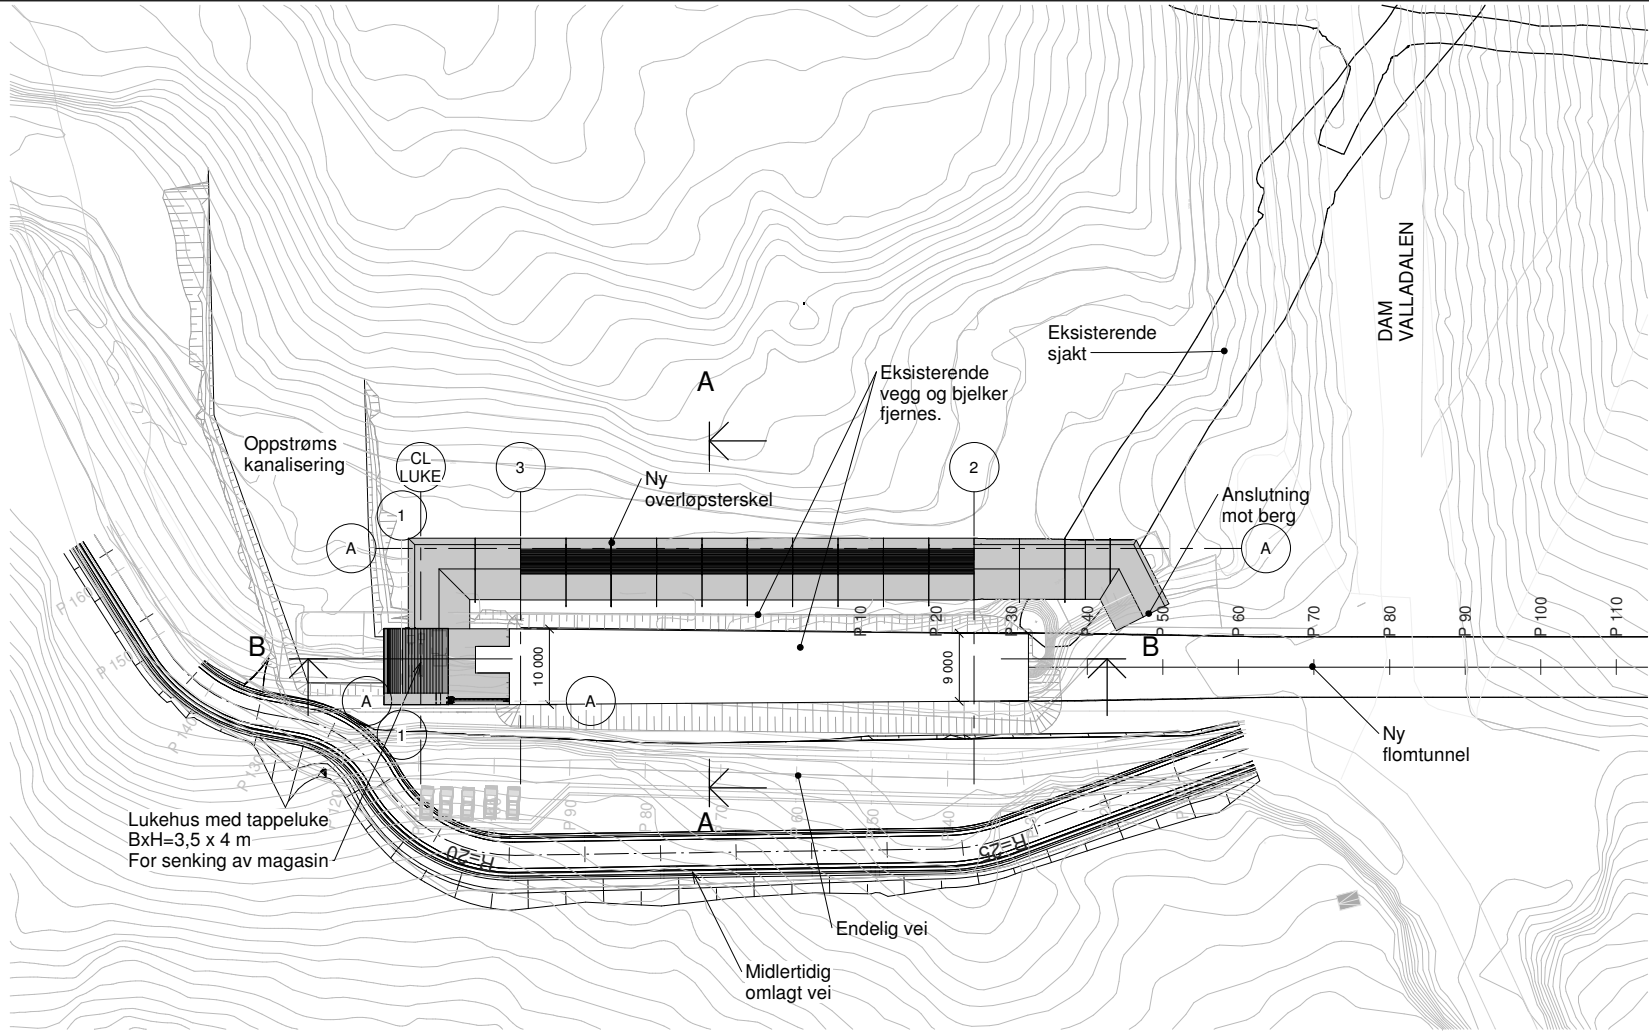


PLAN 1
1 : 500

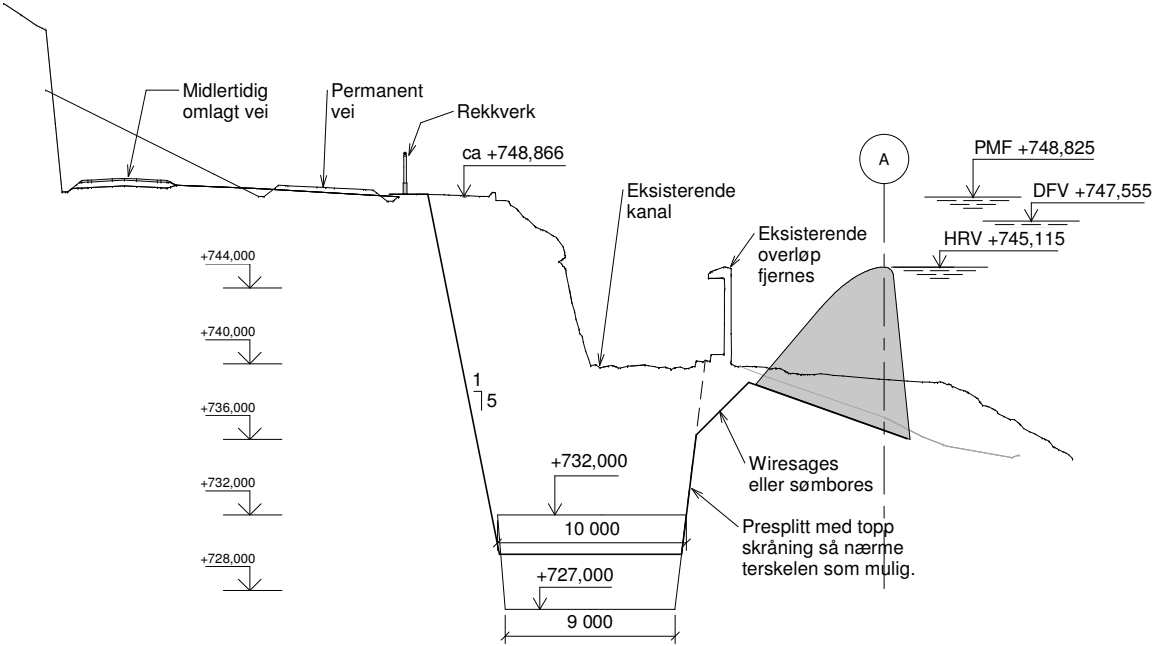

SNITT A
1 : 200

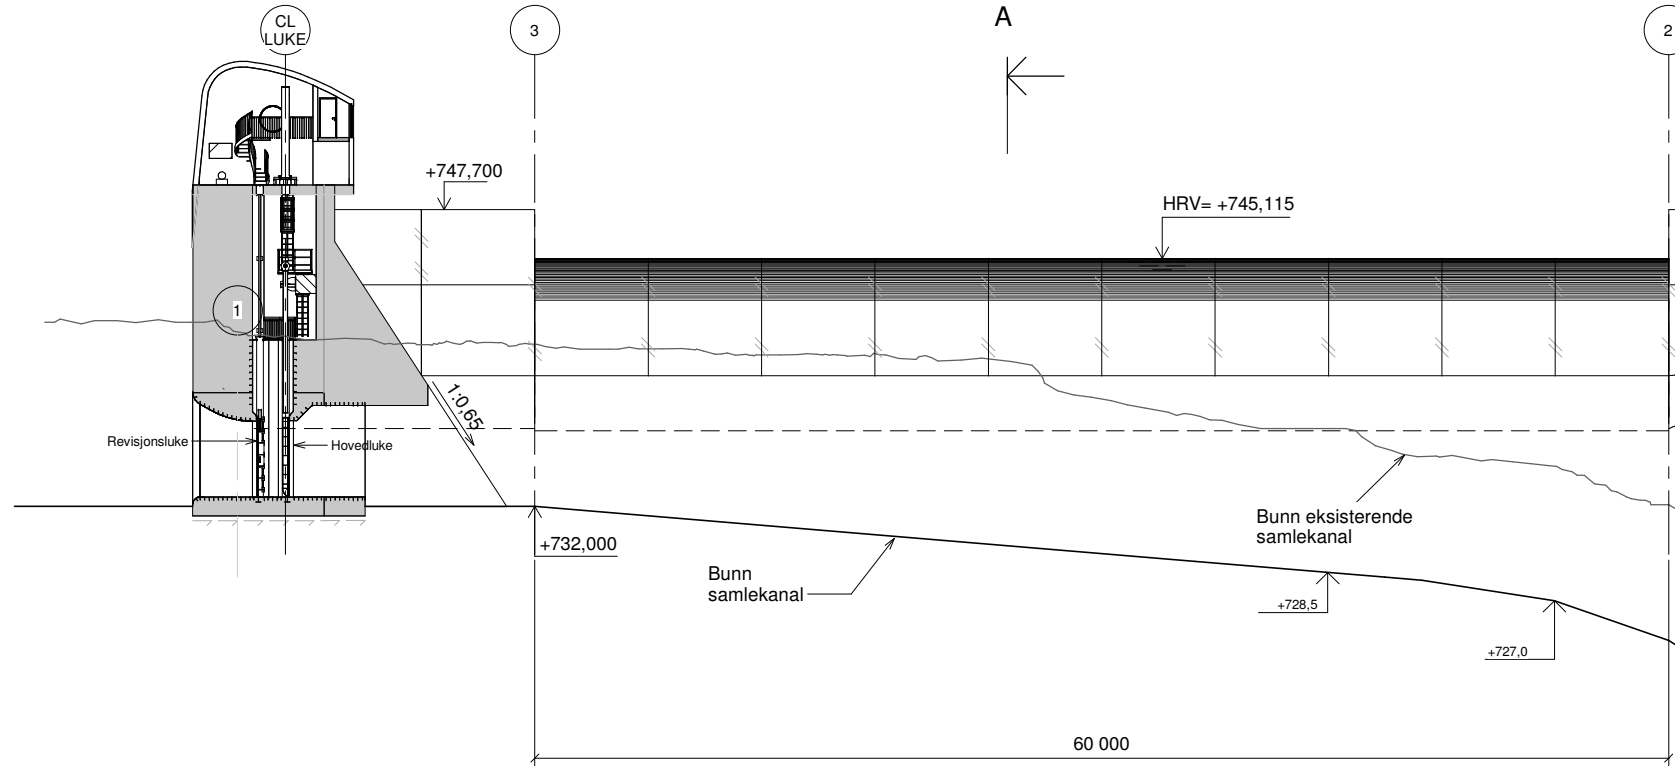

SNITT B
1 : 200

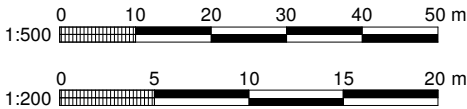

DATUM

Koordinatsystem: NTM6
Høydegrunnlag: NN2000

HRV NN2000 = 745,115 m
HRV lokale høyder = 745,0 m
Differanse mellom lokale høyder og NN2000 = +0,115 m

E02	2024-06-13	For godkjenning hos myndigheter	MoSor	KnHel	MoSor
C01	2024-05-27	For kommentar hos oppdragsgiver	HiTou	MoSor	MoSor
Rev.	Dato	Beskrivelse	Utarbeidet	Fagkontroll	Godkjent

Detta dokumentet er utarbeidet av Norconsult AS som del av det oppdraget som fremgår nedenfor. Opphavsretten tilhører Norconsult AS. Dokumentet må bare benyttes til det formål som oppdragsavtalen beskriver, og må ikke kopieres eller gjøres tilgjengelig på annen måte eller i større utstrekning enn formålet tilsier.


Hydro Energi AS

Målestokk (gjelder A1)
Som vist


Dam Valdalen
Utvidelse samlekanal flomløp

Plan og snitt
Arrangement


Norconsult	Oppdragsnummer 52309881	Tegningsnummer B-VAL-100	Revisjon E02
------------	----------------------------	-----------------------------	-----------------

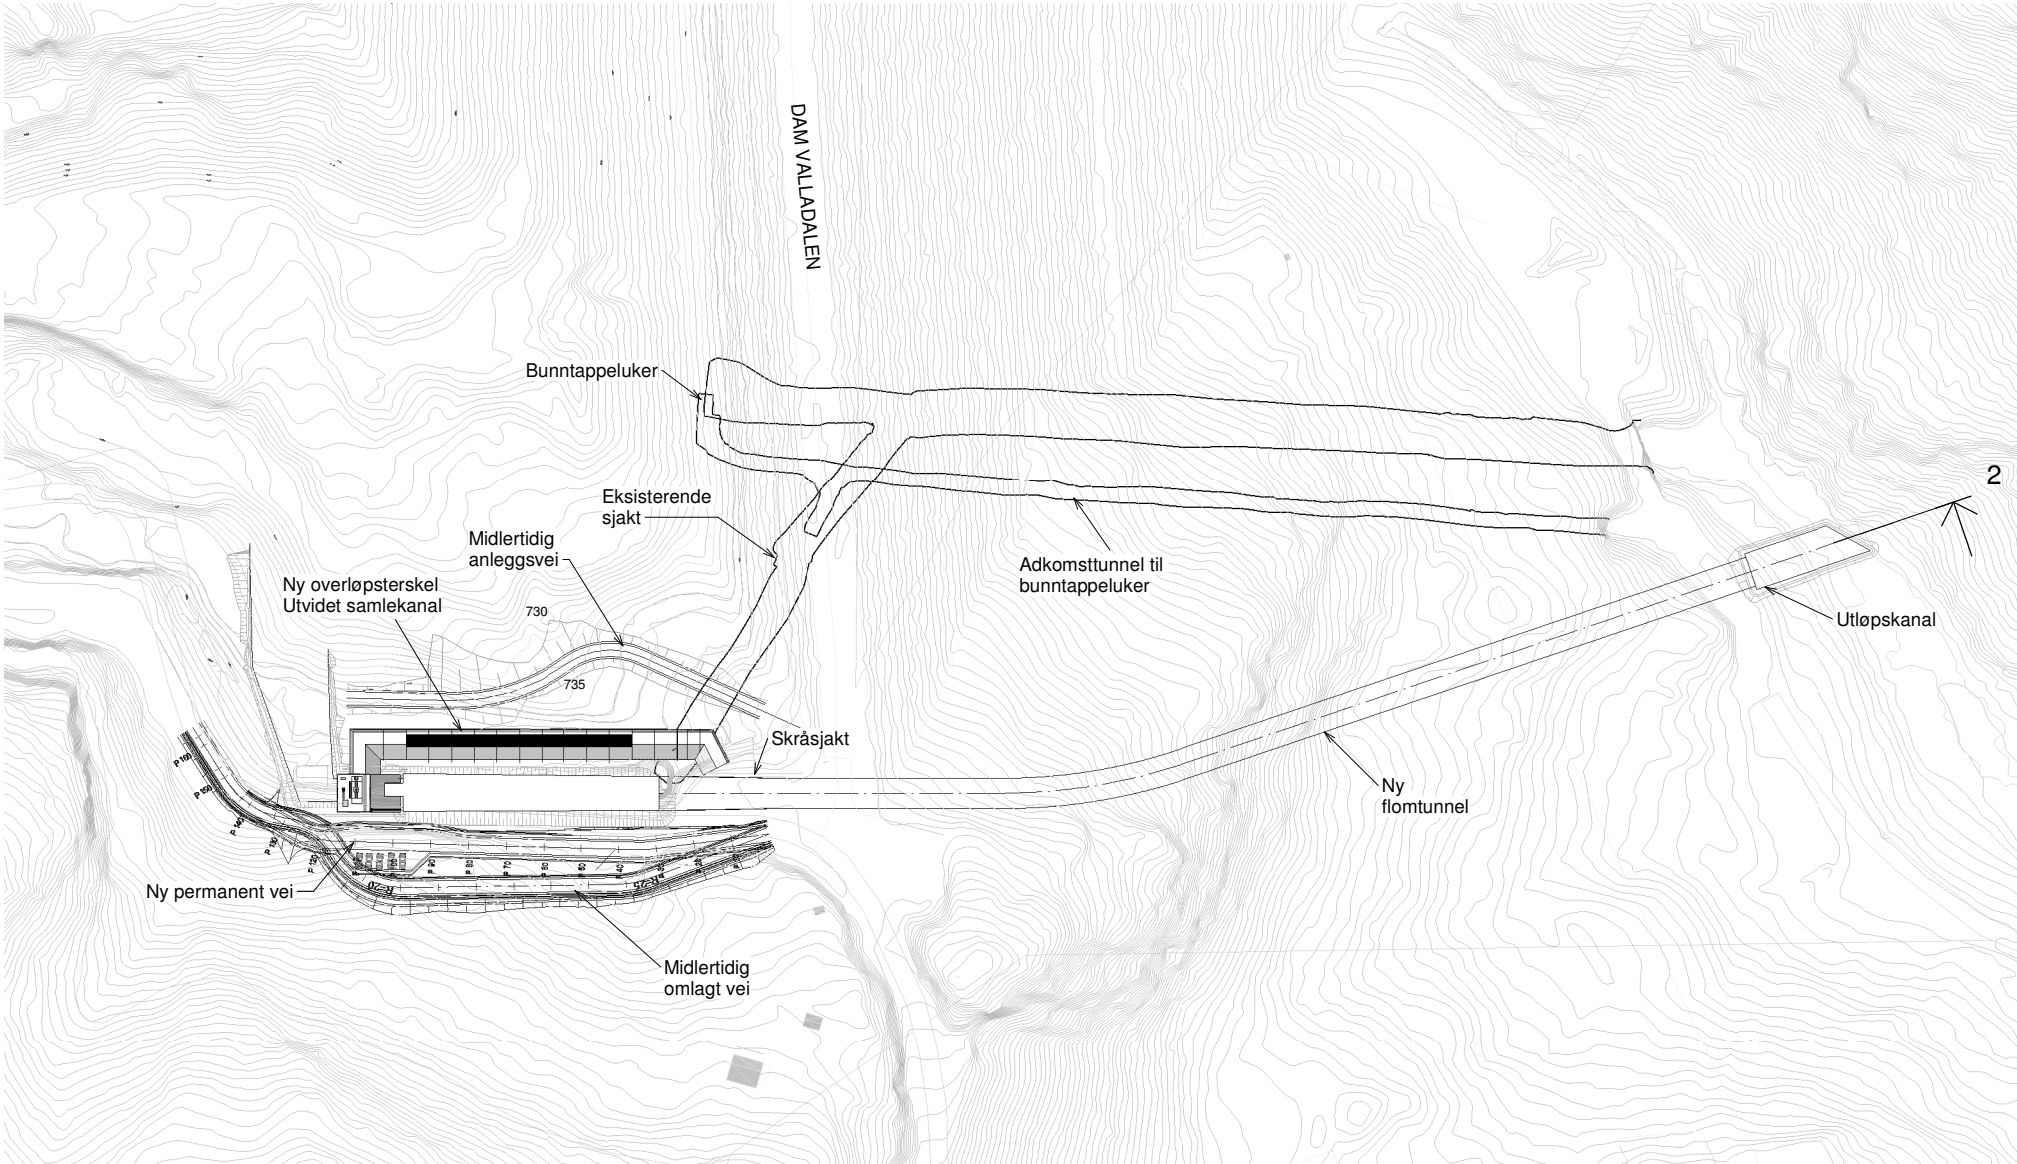

PLAN
1 : 1000

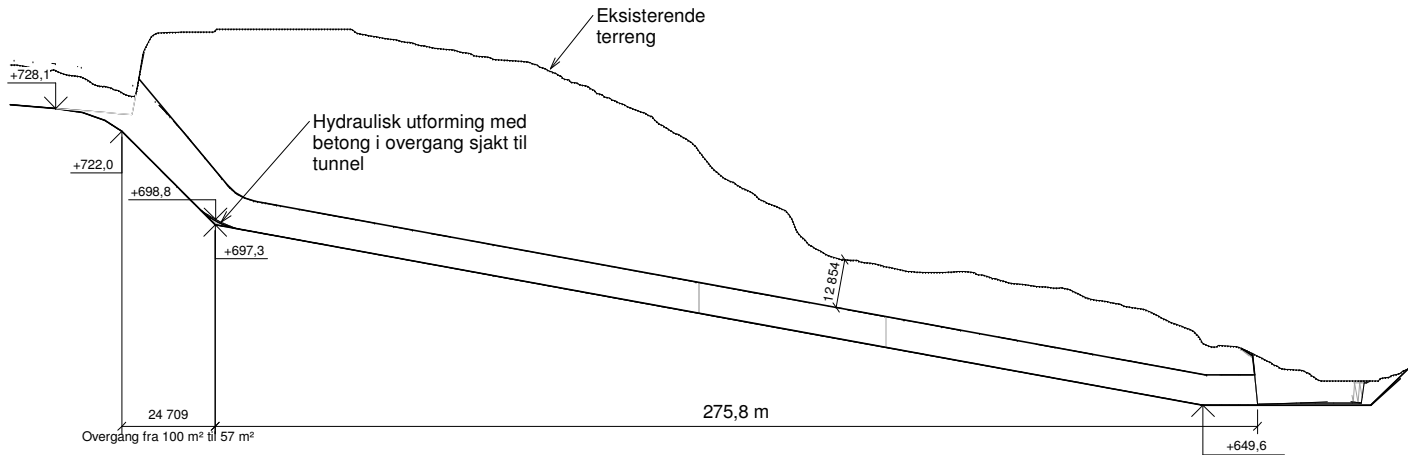

LENGDESNITT 2
1 : 1000

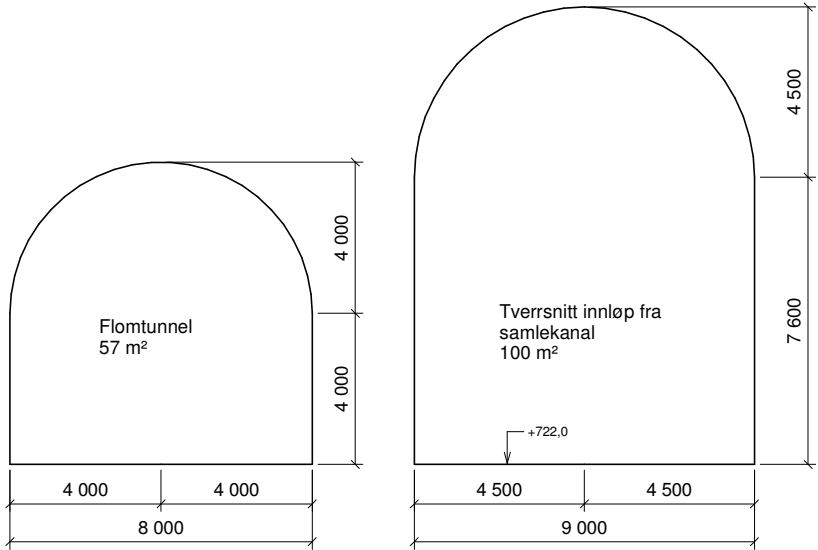


TUNNELTVERRSNITT
1 : 100

DATUM

Koordinatsystem: NTM6
Høydegrunnlag: NN2000

HRV NN2000 = 745,115 m
HRV lokale høyder = 745,0 m
Differanse mellom lokale høyder og NN2000 = +0,115 m

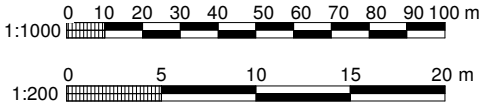

E02	2024-06-13	For godkjenning hos myndigheter	MoSor	KnHel	MoSor
C01	2024-05-27	For kommentar hos oppdragsgiver	HiITou	MoSor	FrTho
Rev.	Dato	Beskrivelse	Utarbeidet	Fagkontroll	Godkjent

Dette dokumentet er utarbeidet av Norconsult AS som del av det oppdraget som fremgår nedenfor. Opphavsretten tilhører Norconsult AS. Dokumentet må bare benyttes til det formål som oppdragsavtalen beskriver, og må ikke kopieres eller gjøres tilgjengelig på annen måte eller i større utstrekning enn formålet tilsier.


Hydro Energi AS

Målestokk (gjelder A1)
Som vist

Dam Valdalen
Ny flomttunnel

Plan og snitt
Arrangement

Norconsult	Oppdragsnummer 52309881	Tegningsnummer B-VAL-104	Revisjon E02
------------	----------------------------	-----------------------------	-----------------


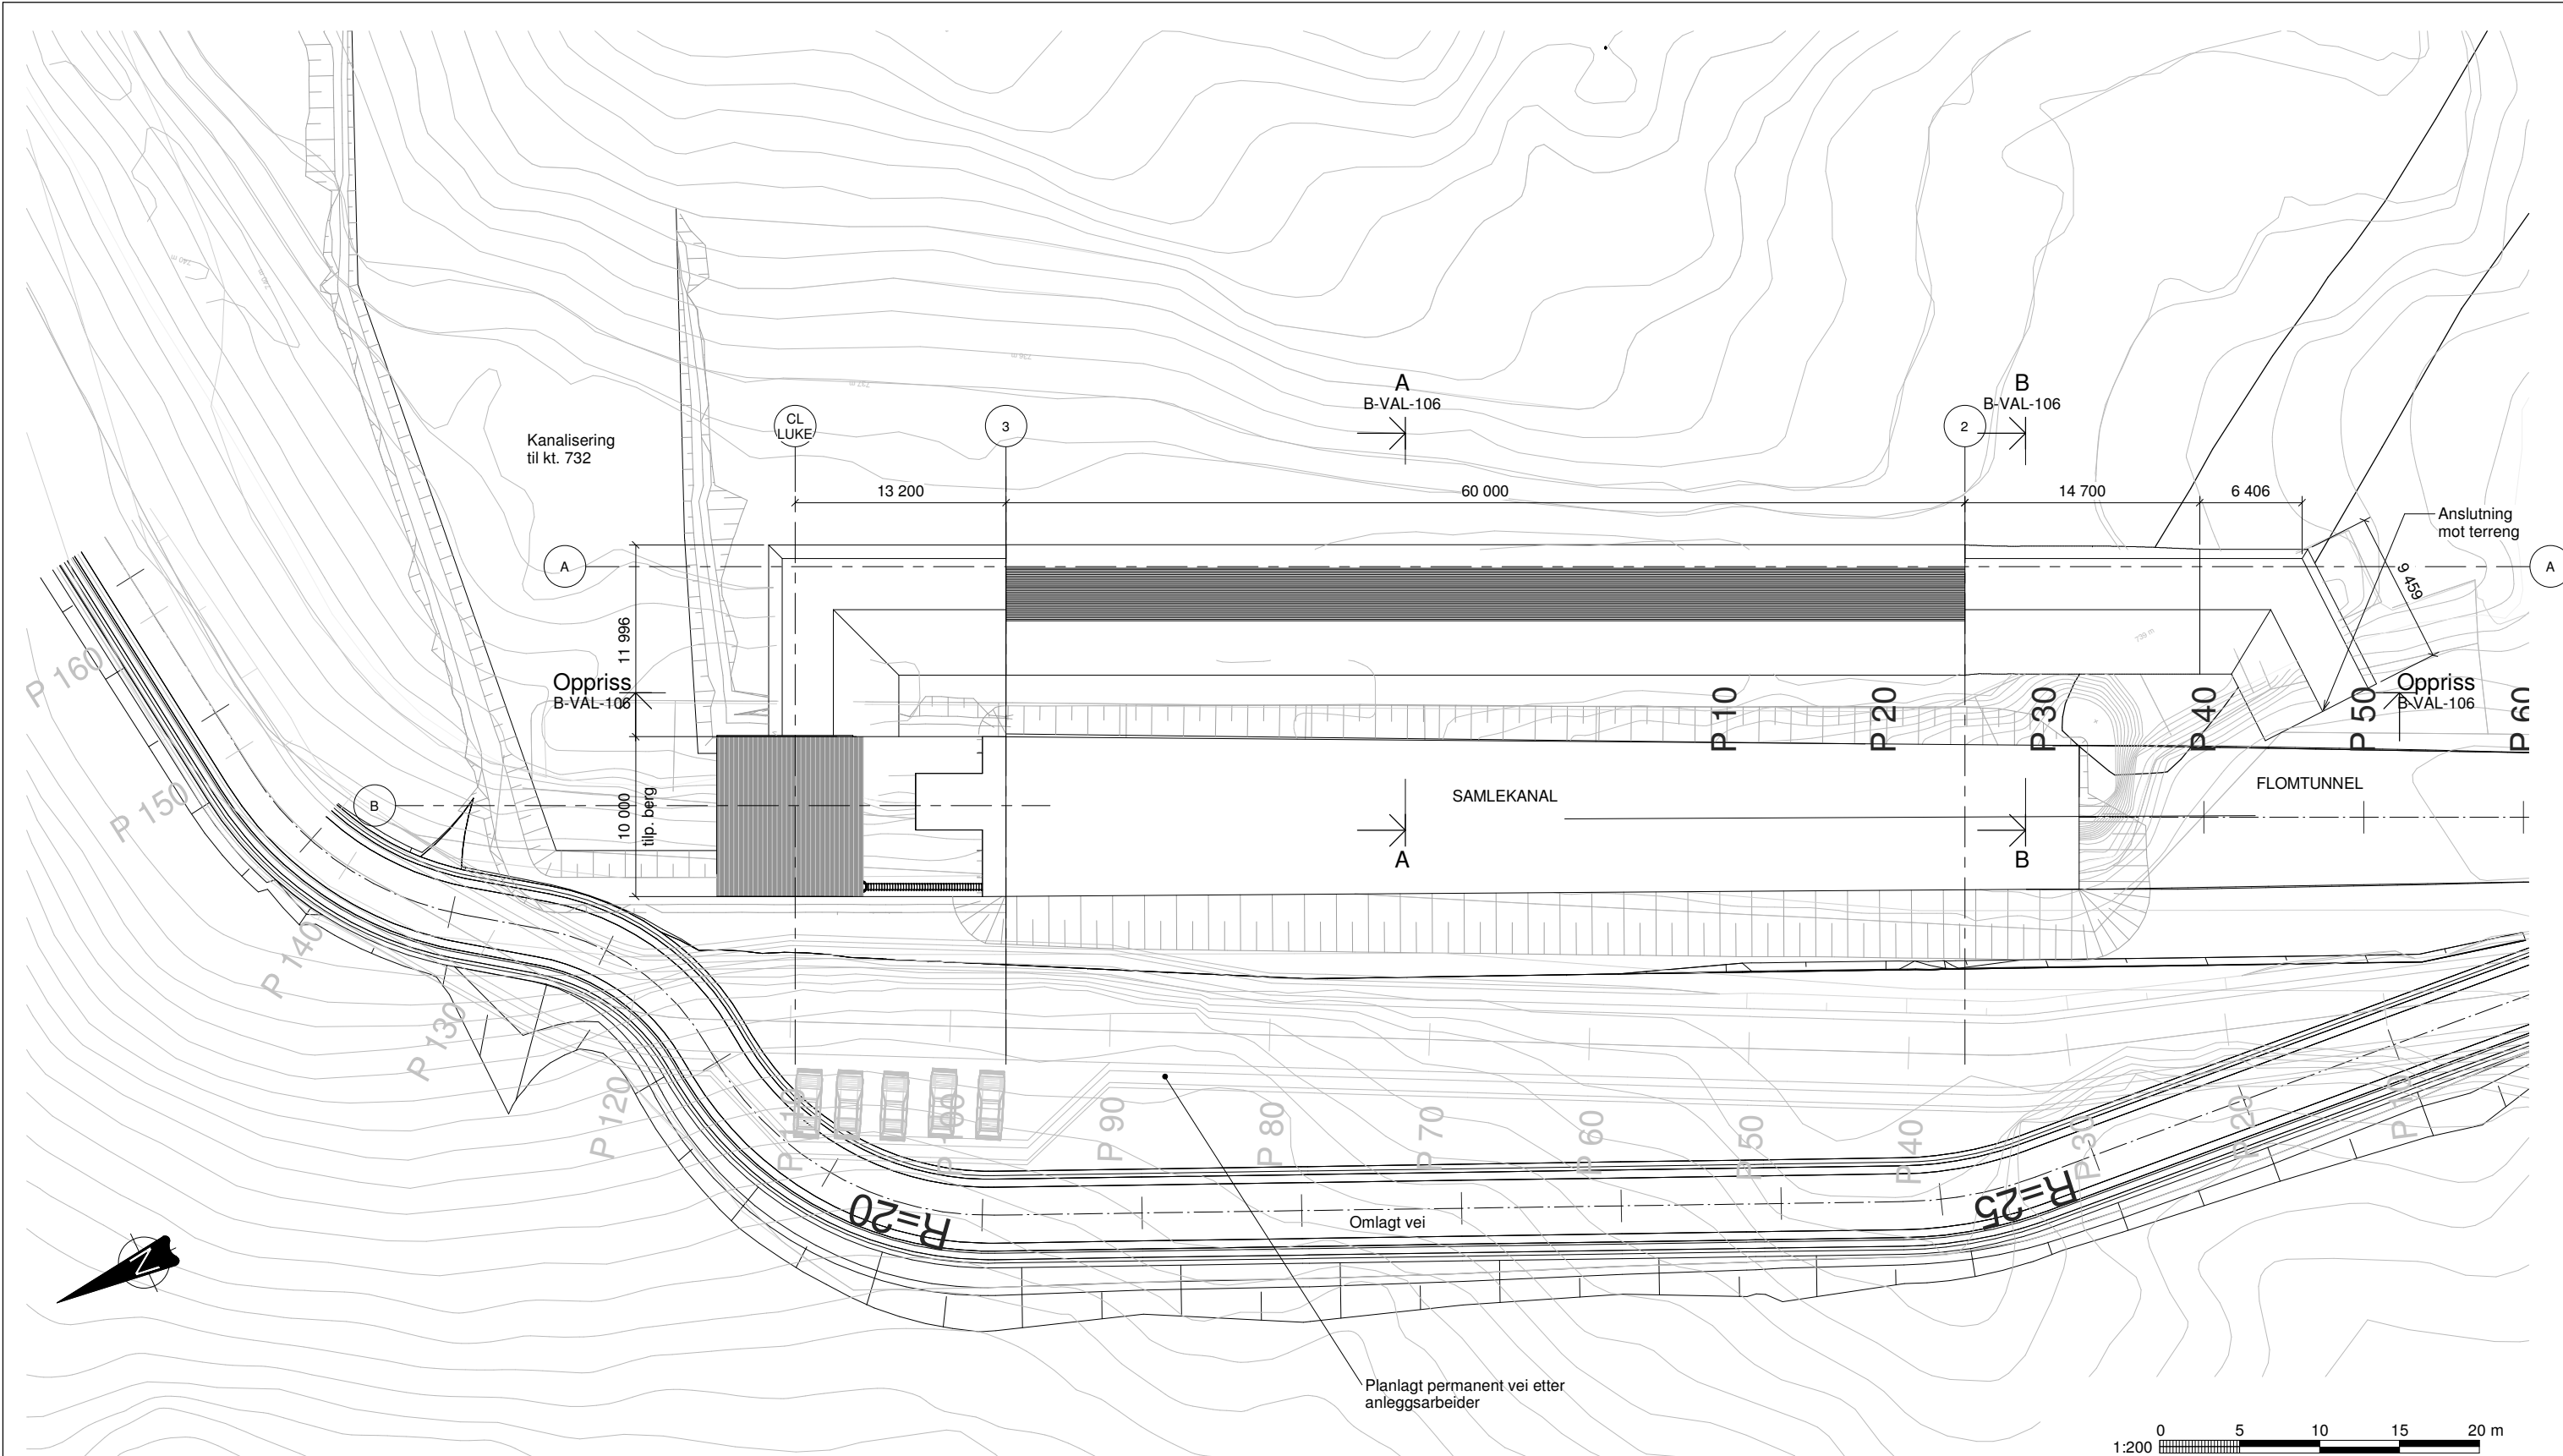


DATUM

Koordinatsystem: NTM6
Høydegrunnlag: NN2000


HRV NN2000 = 745,115 m
HRV lokale høyder = 745,0 m
Differanse mellom lokale høyder og NN2000 = +0,115 m

E02	2024-06-13	For godkjenning hos myndigheter	MoSor	KnHel	MoSor
C01	2024-05-27	For kommentar hos oppdragsgiver	HiTou	MoSor	MoSor
Rev.	Dato	Beskrivelse	Utarbeidet	Fagkontroll	Godkjent
Hydro Energi AS					Målestokk (gjelder A1) Som vist
Dam Valdalen Overløpsterskel, sidedam og tappeluke					
Plan Arrangement					
Norconsult		Oppdragsnummer 52309881	Tegningsnummer B-VAL-105		Revisjon E02

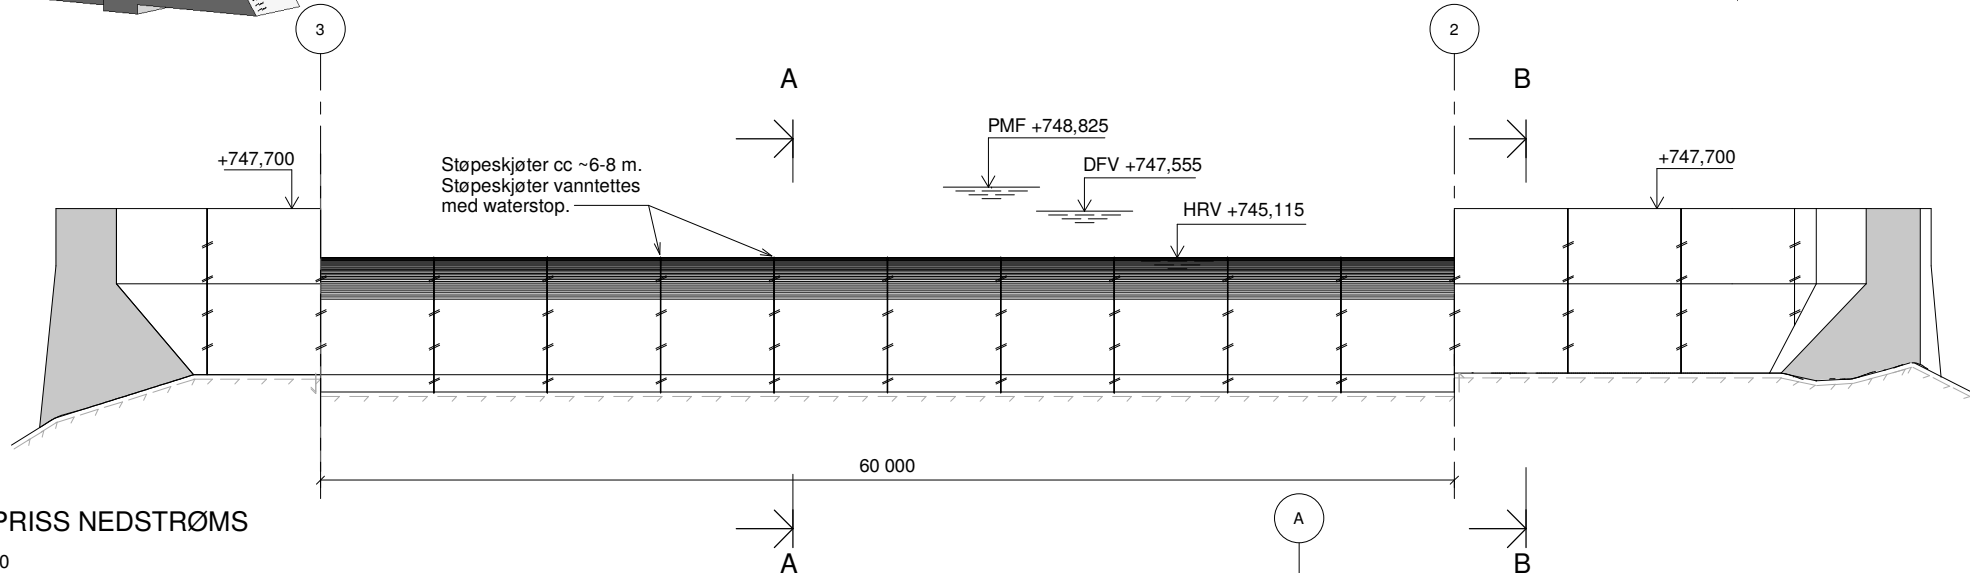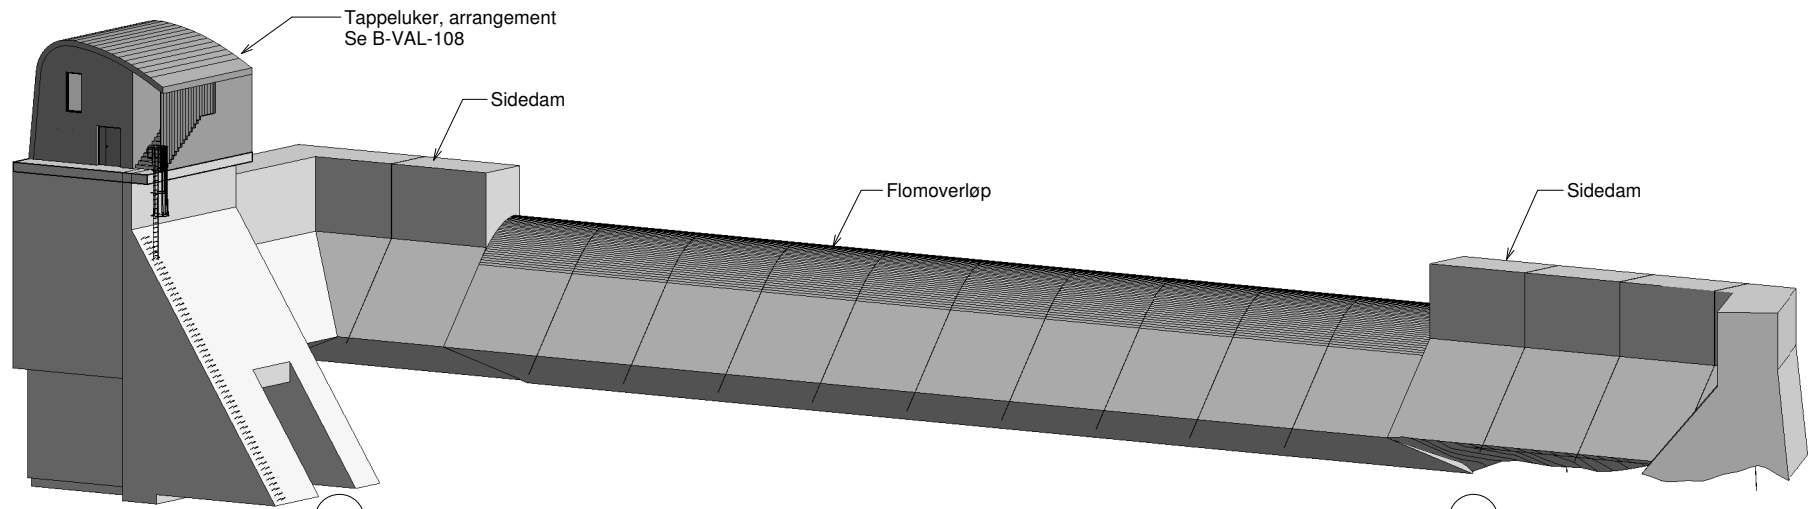


OPPRISS NEDSTRØMS

1 : 200

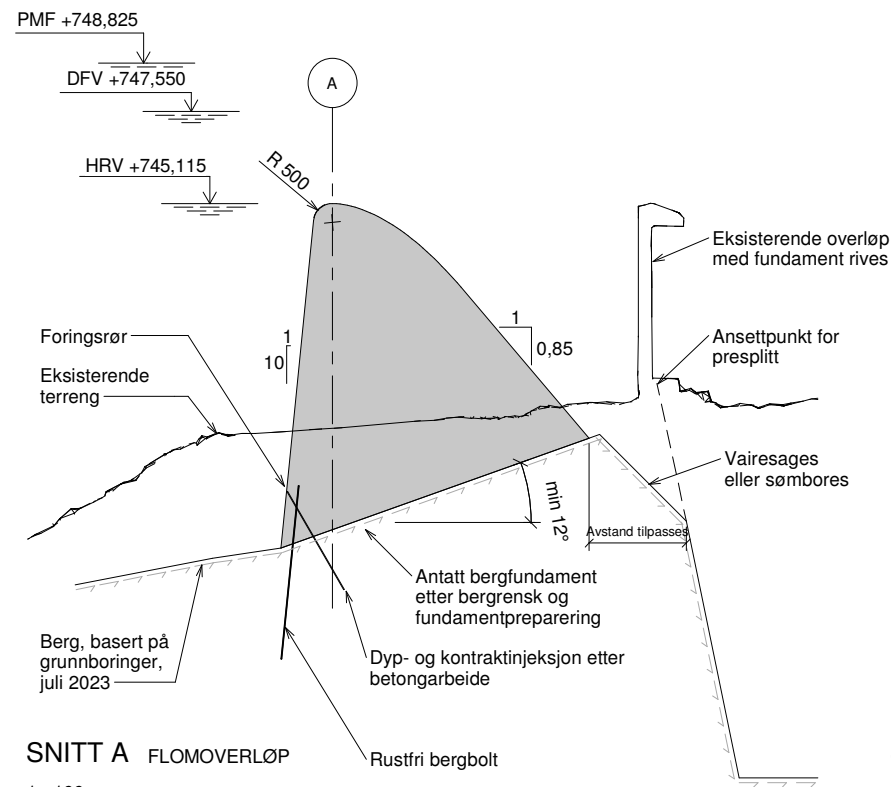

SNITT A FLOMØVERLØP

1 : 100

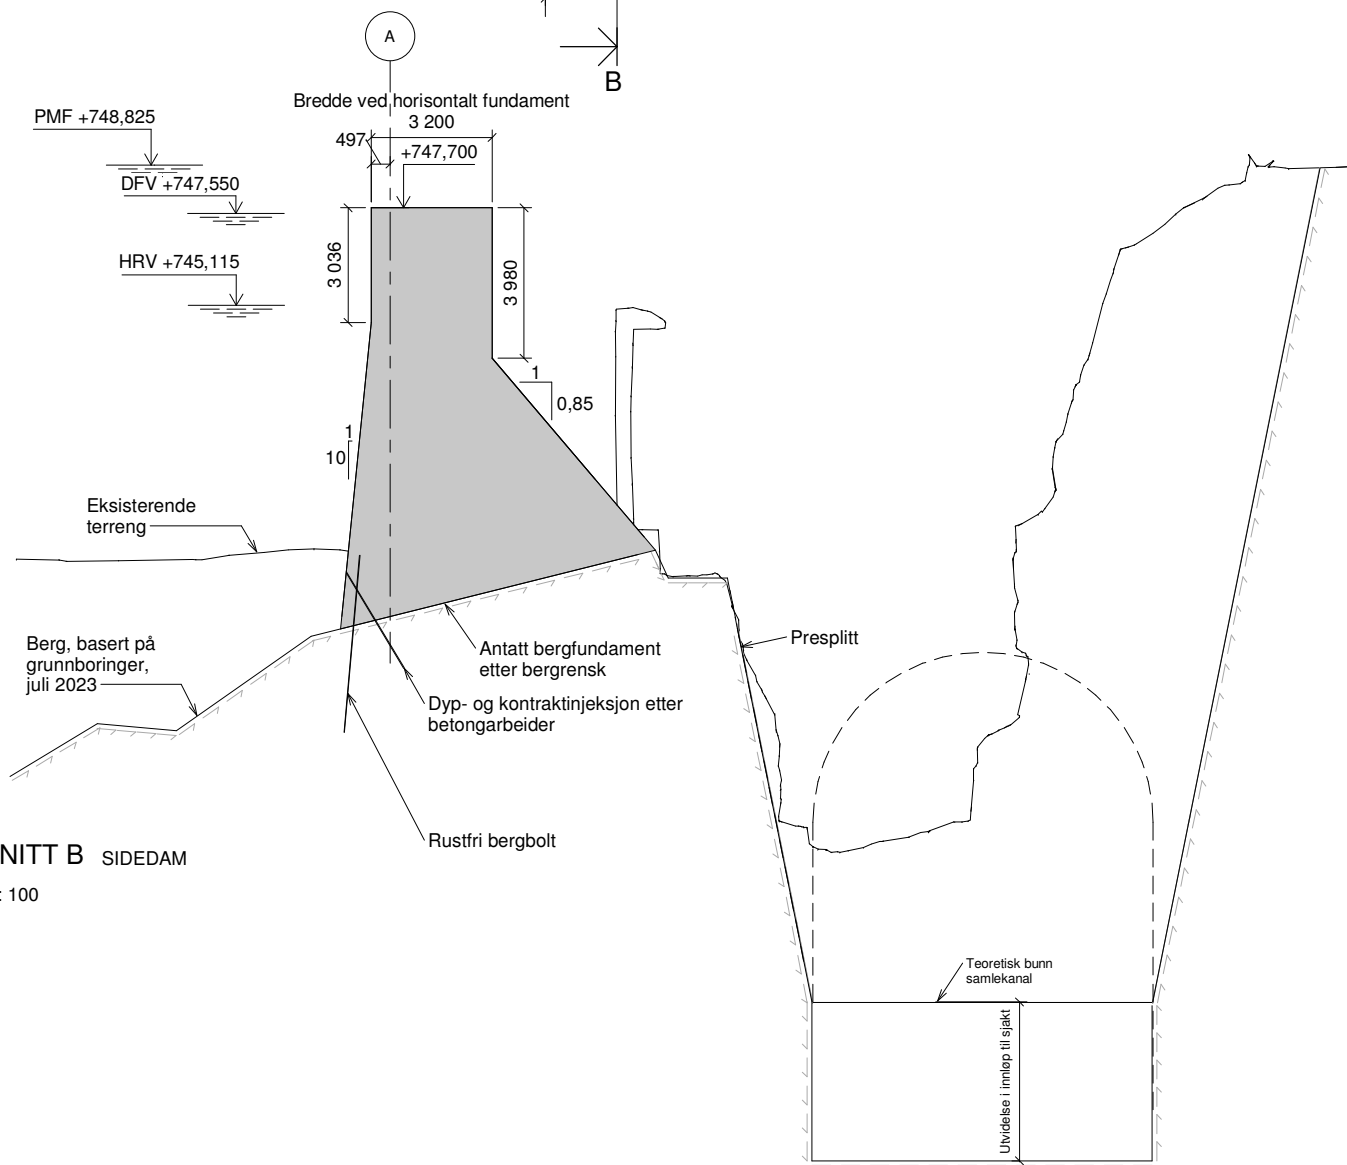


SNITT B SIDEDAM

1 : 100

DATUM

Koordinatsystem: NTM6
Høydegrunnlag: NN2000

HRV NN2000 = 745,115 m
HRV lokale høyder = 745,0 m
Differanse mellom lokale høyder og NN2000 = +0,115 m

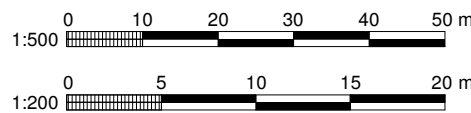

E02	2024-06-13	For godkjenning hos myndigheter	MoSor	KnHel	MoSor
B01	2024-05-27	For kommentar hos oppdragsgiver	HiITou	MoSor	MoSor
Rev.	Dato	Beskrivelse	Utarbeidet	Fagkontroll	Godkjent







Dette dokumentet er utarbeidet av Norconsult AS som del av det oppdraget som fremgår nedenfor. Opphavsretten tilhører Norconsult AS. Dokumentet må bare benyttes til det formål som oppdragsværen beskriver, og må ikke kopieres eller gjøres tilgjengelig på annen måte eller i større utstrekning enn formålet tilsier.

Hydro Energi AS
Målestokk (gjelder A1)
Som vist

Dam Valdalen
Flomoverløp og sidedam

Snitt
Arrangement

Norconsult	Oppdragsnummer 52309881	Tegningsnummer B-VAL-106	Revisjon E02
------------	----------------------------	-----------------------------	-----------------

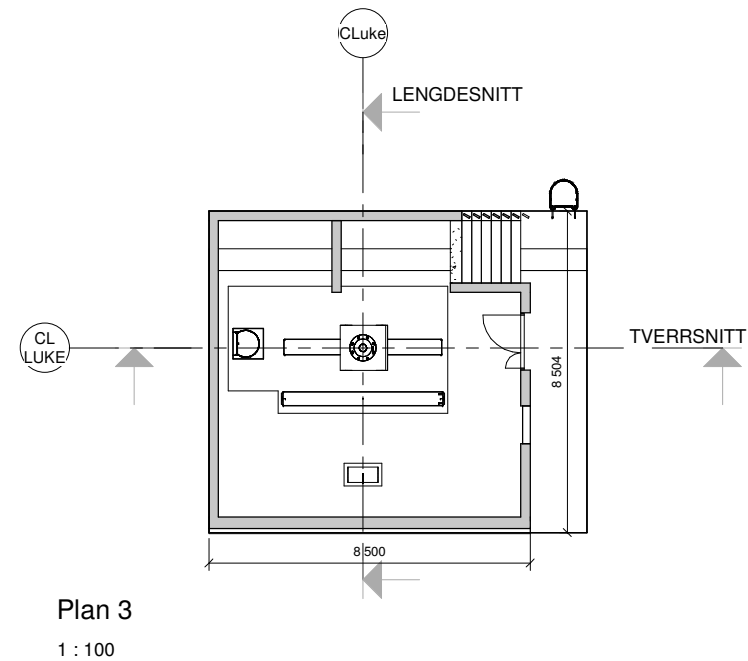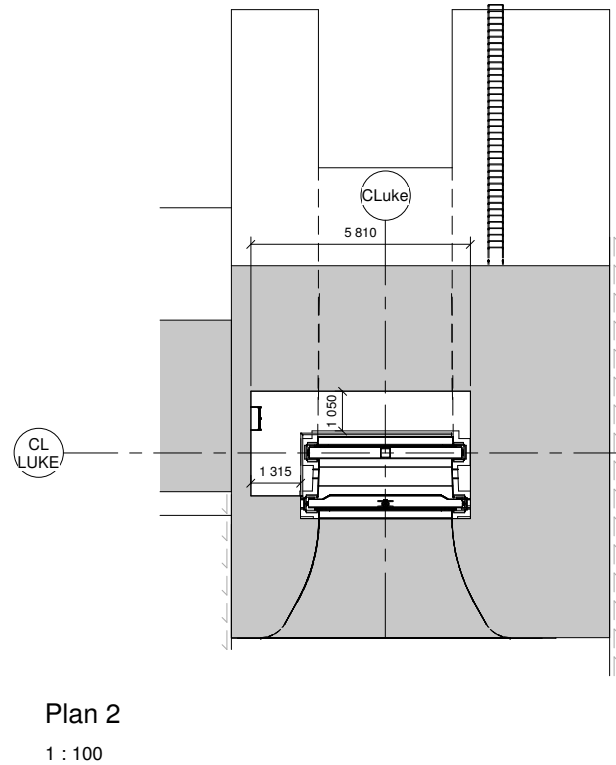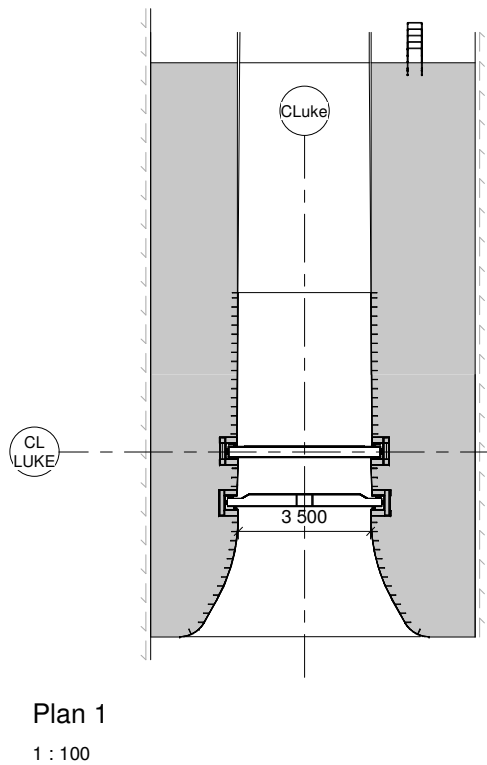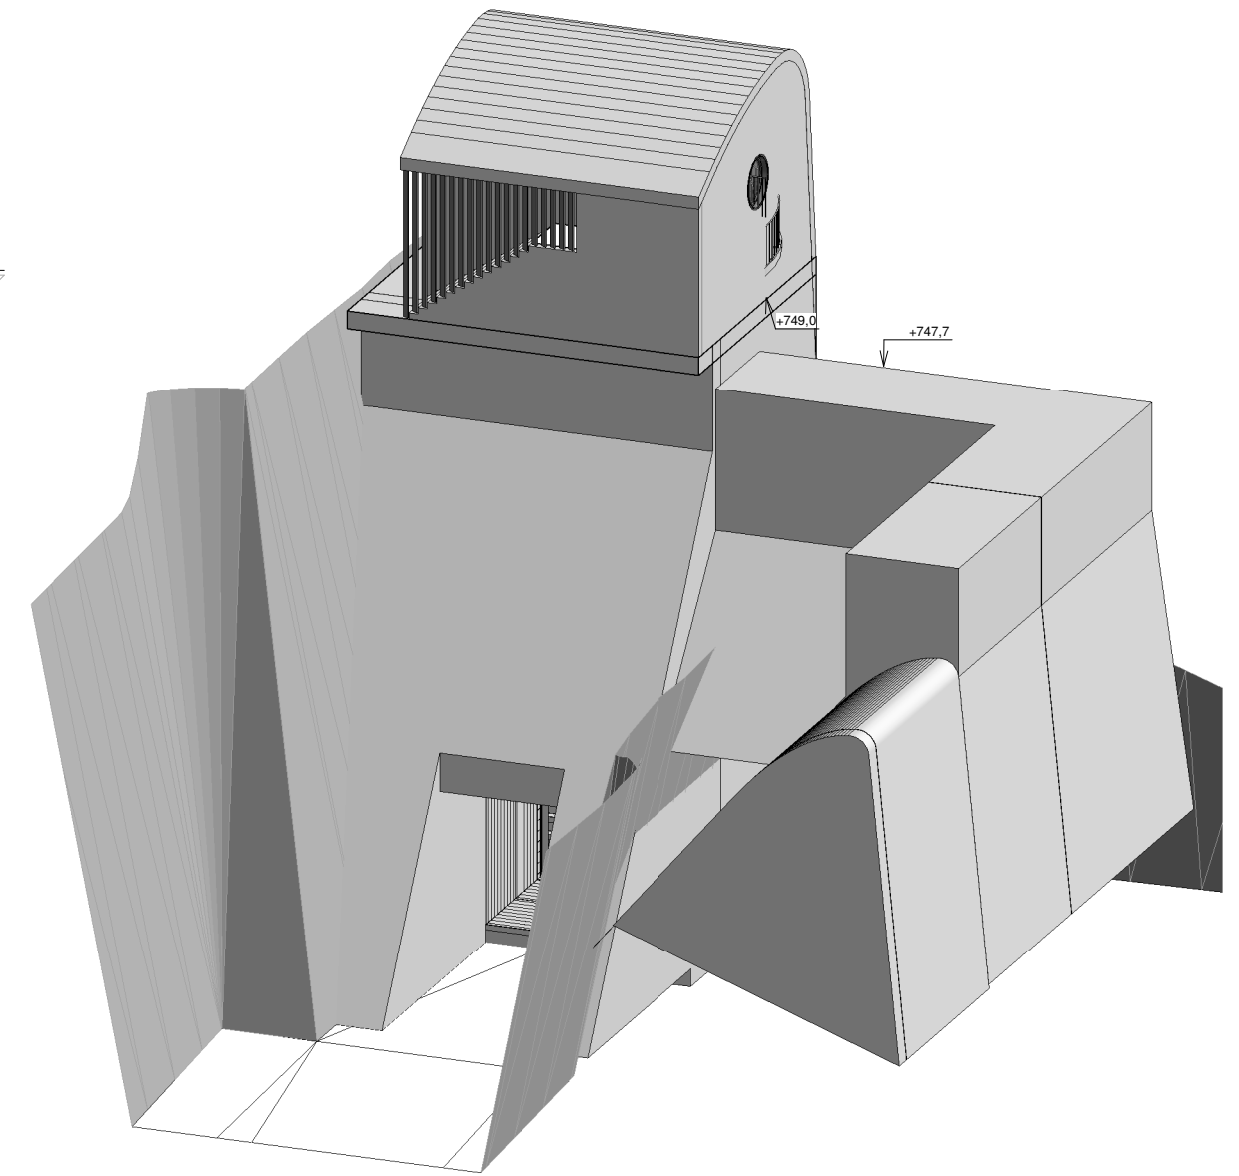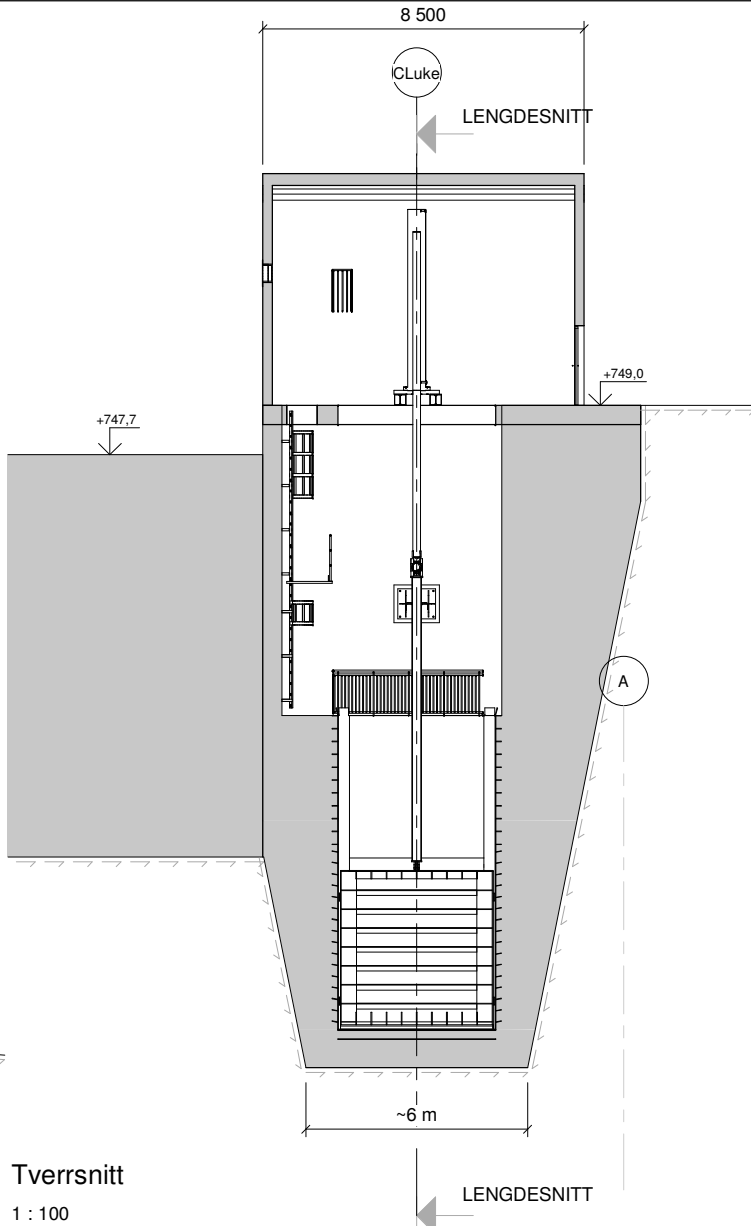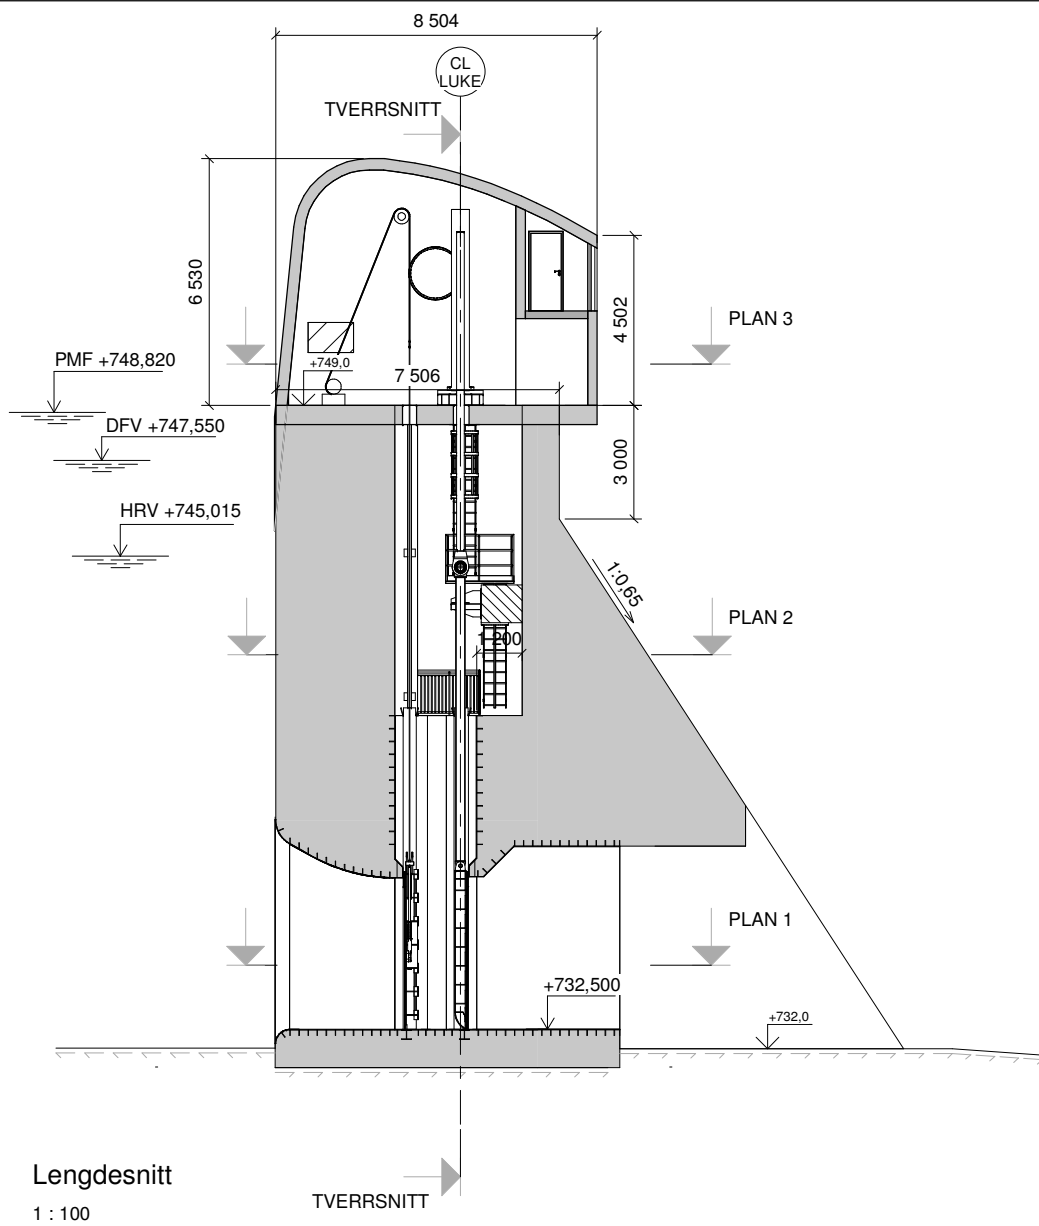

DATUM
Koordinatsystem: NTM6
Høydegrunnlag: NN2000

HRV NN2000 = 745,115 m
HRV lokale høyder = 745,0 m
Differanse mellom lokale høyder og NN2000 = +0,115 m

1:100

0 1 2 3 4 5 6 7 8 9 10 m

E02	2024-06-13	For godkjenning hos myndigheter	MoSor	KnHel	MoSor
C01	2024-05-27	For kommentar hos oppdragsgiver	HiITou	MoSor	MoSor
Rev.	Dato	Beskrivelse	Utarbeidet	Fagkontroll	Godkjent

Dette dokumentet er utarbeidet av Norconsult AS som del av det oppdraget som fremgår nedenfor. Opphavsretten tilhører Norconsult AS. Dokumentet må bare benyttes til det formål som oppdragsavtalen beskriver, og må ikke kopieres eller gjøres tilgjengelig på annen måte eller i større utstrekning enn formålet tilsier.

Hydro Energi AS

Målestokk (gjelder A1)

1:100

Dam Valdalen

Tappeluke med revisjonsluke

Plan og snitt

Arrangement

Norconsult	Oppdragsnummer	Tegningsnummer	Revisjon
	52309881	B-VAL-108	E02





