



1 Plantegning
1 : 100

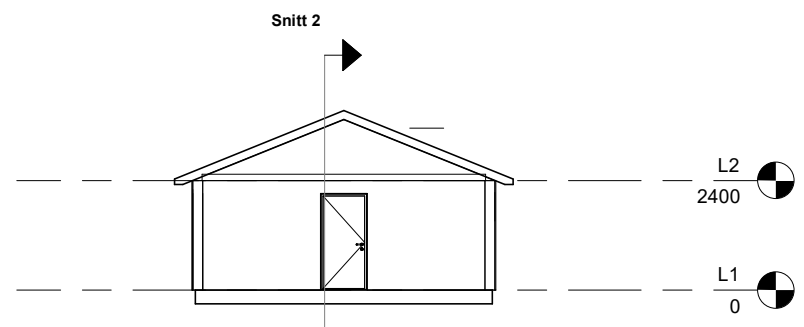

2 Snitt 1
1 : 100

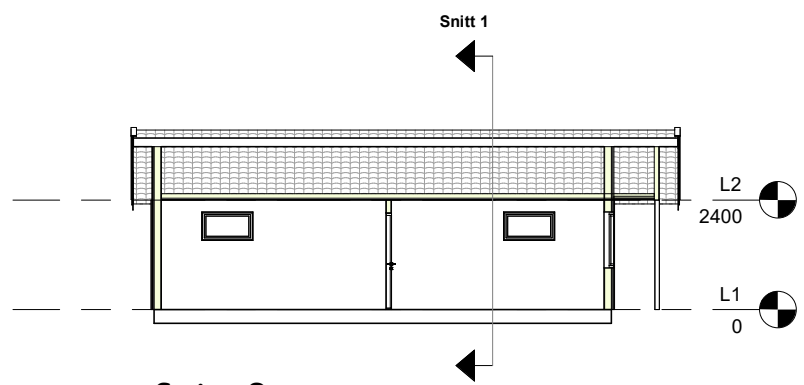

3 Snitt 2
1 : 100

1	14.10.2024	Endret lengde bygg, justert dør og vindusplassering		
Rev.	Dato	Endringen gjelder	Sign.	Kontr.


Prosjekt
Service-/ driftsbygg
Oppdragsgiver
Mehuken Vindkraftverk



Tegn. status: SKISSE Dato: 08.10.2024
Tittel: Plan og snitt
Konstr./tegn. PMI
Kontrollert: KJG
Format: A3
Prosjektnr.:
Målestokk: 1 : 100

Tegningsnummer

A101 **1**

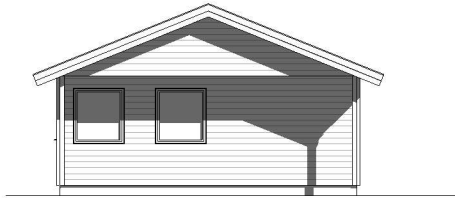

1 Fasade Øst
1 : 100



3 Fasade Sør
1 : 100




2 Fasade Nord
1 : 100




4 Fasade Vest
1 : 100


					Prosjekt Service-/ driftsbygg	Tegn. status: SKISSE	Dato 08.10.2024
					Oppdragsgiver Mehuken Vindkraftverk	Titel: Fasader	Konstr./tegn. PMI
							Kontrollert: KJG
							Format: A3
							Prosjektnr.
							Målestokk: 1 : 100
1	14.10.2024	Endret lengde bygg, justert dør og vindusplassering				Tegningsnummer	A102
Rev.	Dato	Endringen gjelder		Sign.		Kontr.	

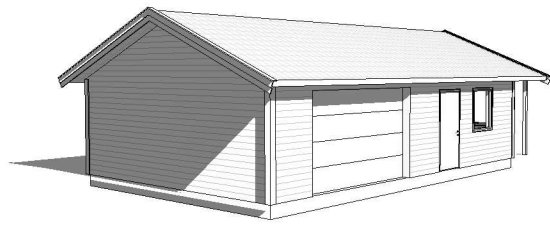

1 3D 1

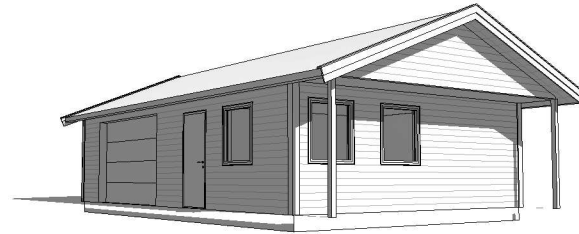


2 3D 2

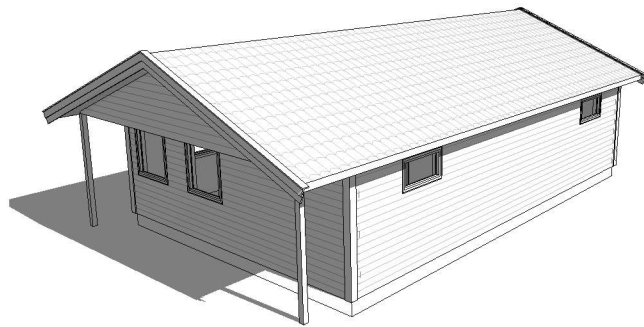

3 3D 3

				Prosjekt	Service-/ driftsbygg	Tegn. status:	SKISSE	Dato	14.10.2024
				Oppdragsgiver	Mehuken Vindkraftverk	Titel:	3D bilder	Konstr./tegn.	PMI
								Kontrollert:	KJG
								Format:	A3
								Prosjektnr.:	
								Målestokk:	
						Tegningsnummer			
Rev.	Dato	Endringen gjelder	Sign.	Kontr.			A103		

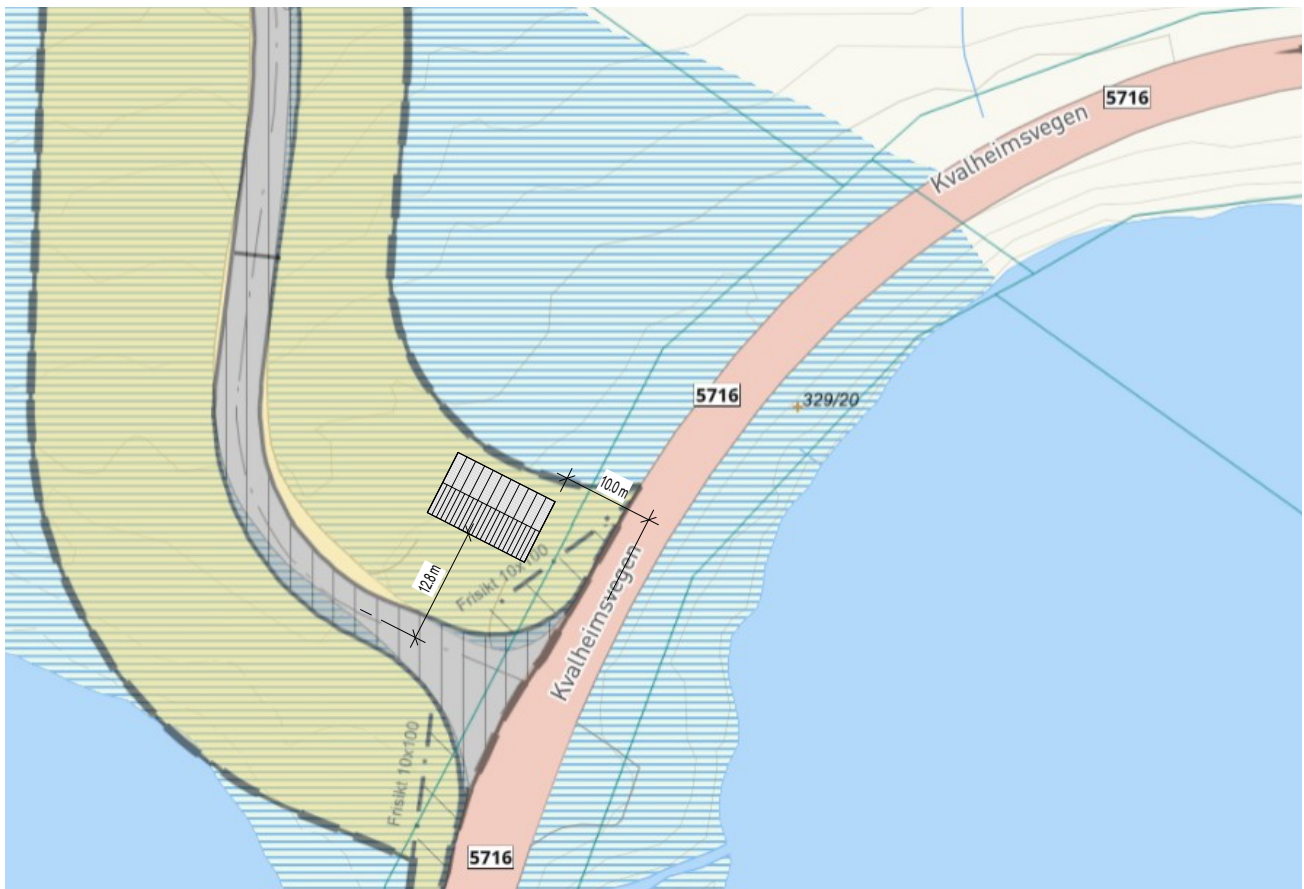

1	14.10.2024	Endret lengde bygg, justert dør og vindusplassering		
Rev.	Dato	Endringen gjelder	Sign.	Kontr.

Prosjekt
Service-/ driftsbygg
 Oppdragsgiver
Mehuken Vindkraftverk



Tegn. status: **SKISSE**
 Tittel:
Situasjonsplan
 Tegningsnummer

Dato	08.10.2024
Konstr./tegn.	PMI
Kontrollert:	KJG
Format:	A3
Prosjektnr.	
Målestokk:	1 : 500

C101 | **1**