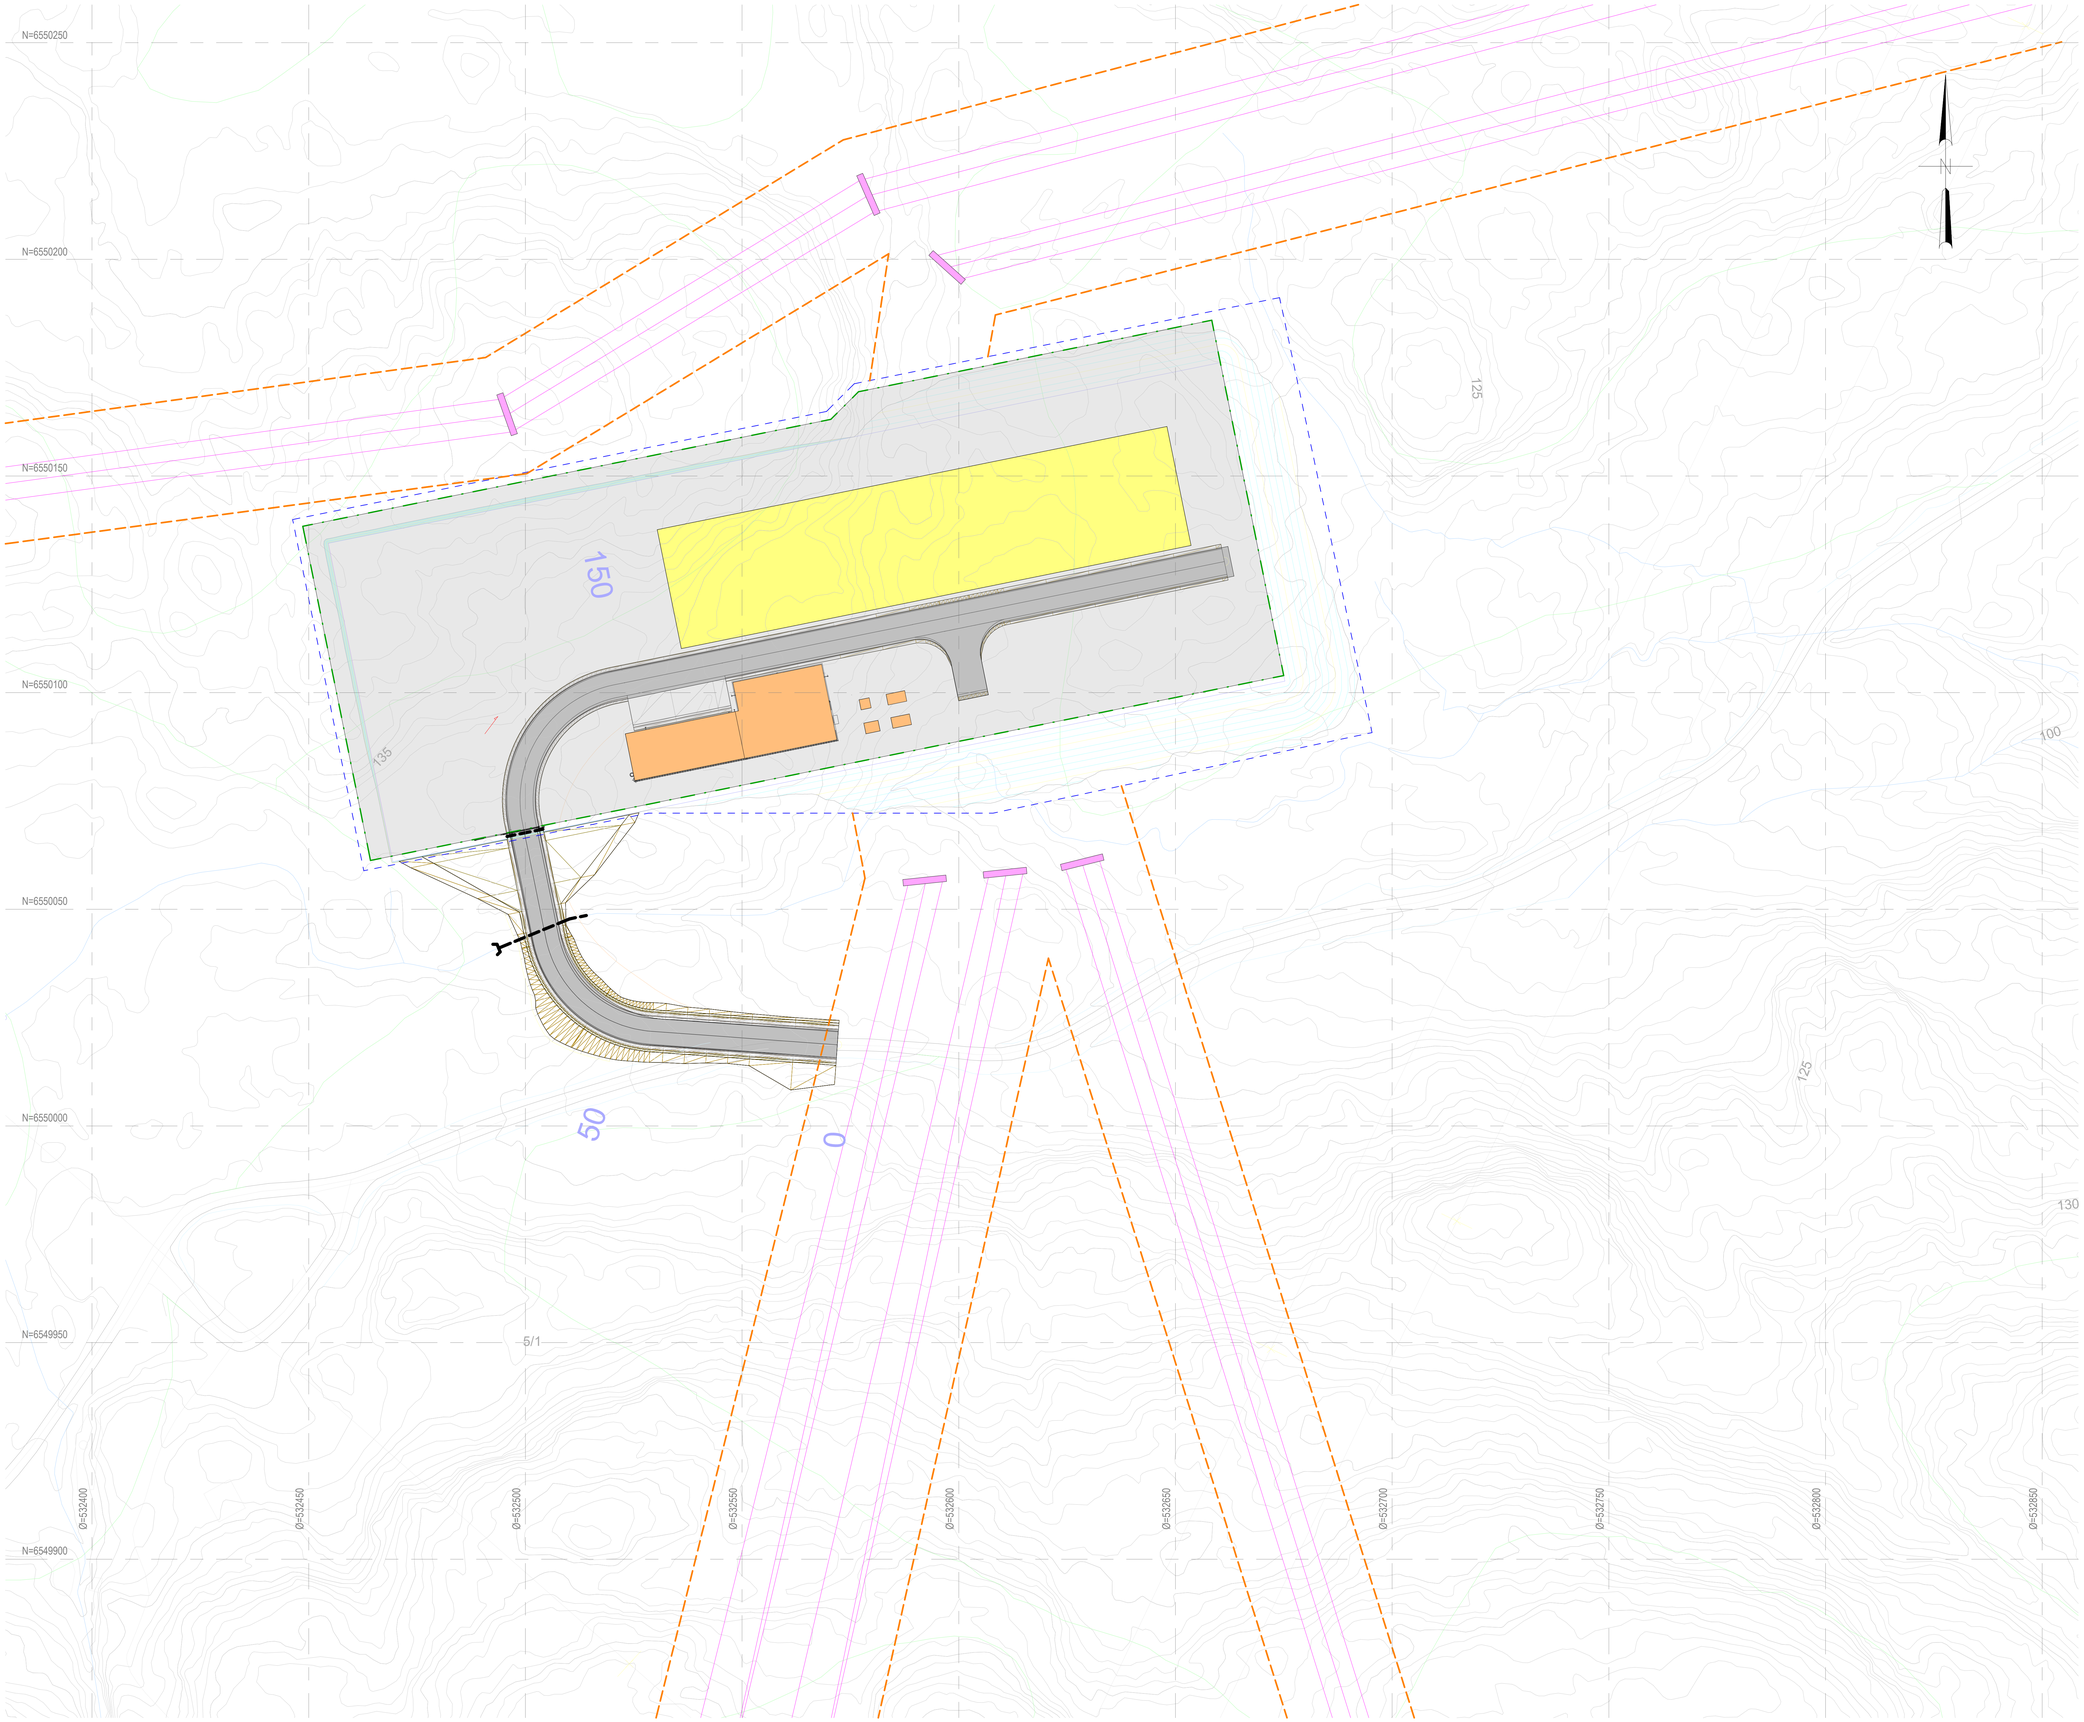

FORKLARING:

Tegnforklaring:

- Nye bygg
- Ny permanent veg
- Mastepunkt
- Apparatfelt
- Ny eiendomsgrense
- Nytt stasjonsgjerde
- Kabler/ledninger
- Ryddebelte

0 10 20 30 40 50
Skala 1:500

Oppdragsnr.	Tegningsnr.	Rev.
10251715	10251715-01-TVF-TEG-07	01

Rev.	Beskrivelse	Dato	Tegn.	Kontr. / Godkj.
01	Revisjon for konsesjon	03.04.2025	LMO	SK / SK
00	Konsesjon	31.10.2024	LMO	FREN / SK

Lede AS
Frier trafostasjon

Situasjonsplan for konsesjon

Fag	Format
RIB	A1

Dato: 31.10.2024

Format/Målestokk: 1:100

Multiconsult
www.multiconsult.no

Status	Konst./Tegnet	Kontrollert	Godkjent
Konsesjon	LMO	FREN	SK

Oppdragsnr.	Tegningsnr.	Rev.
10251715	10251715-01-TVF-TEG-07	01

C:\Users\lmo\Documents\FRIER_RIB_lmo.rvt