


Vedlegg 1 - T011

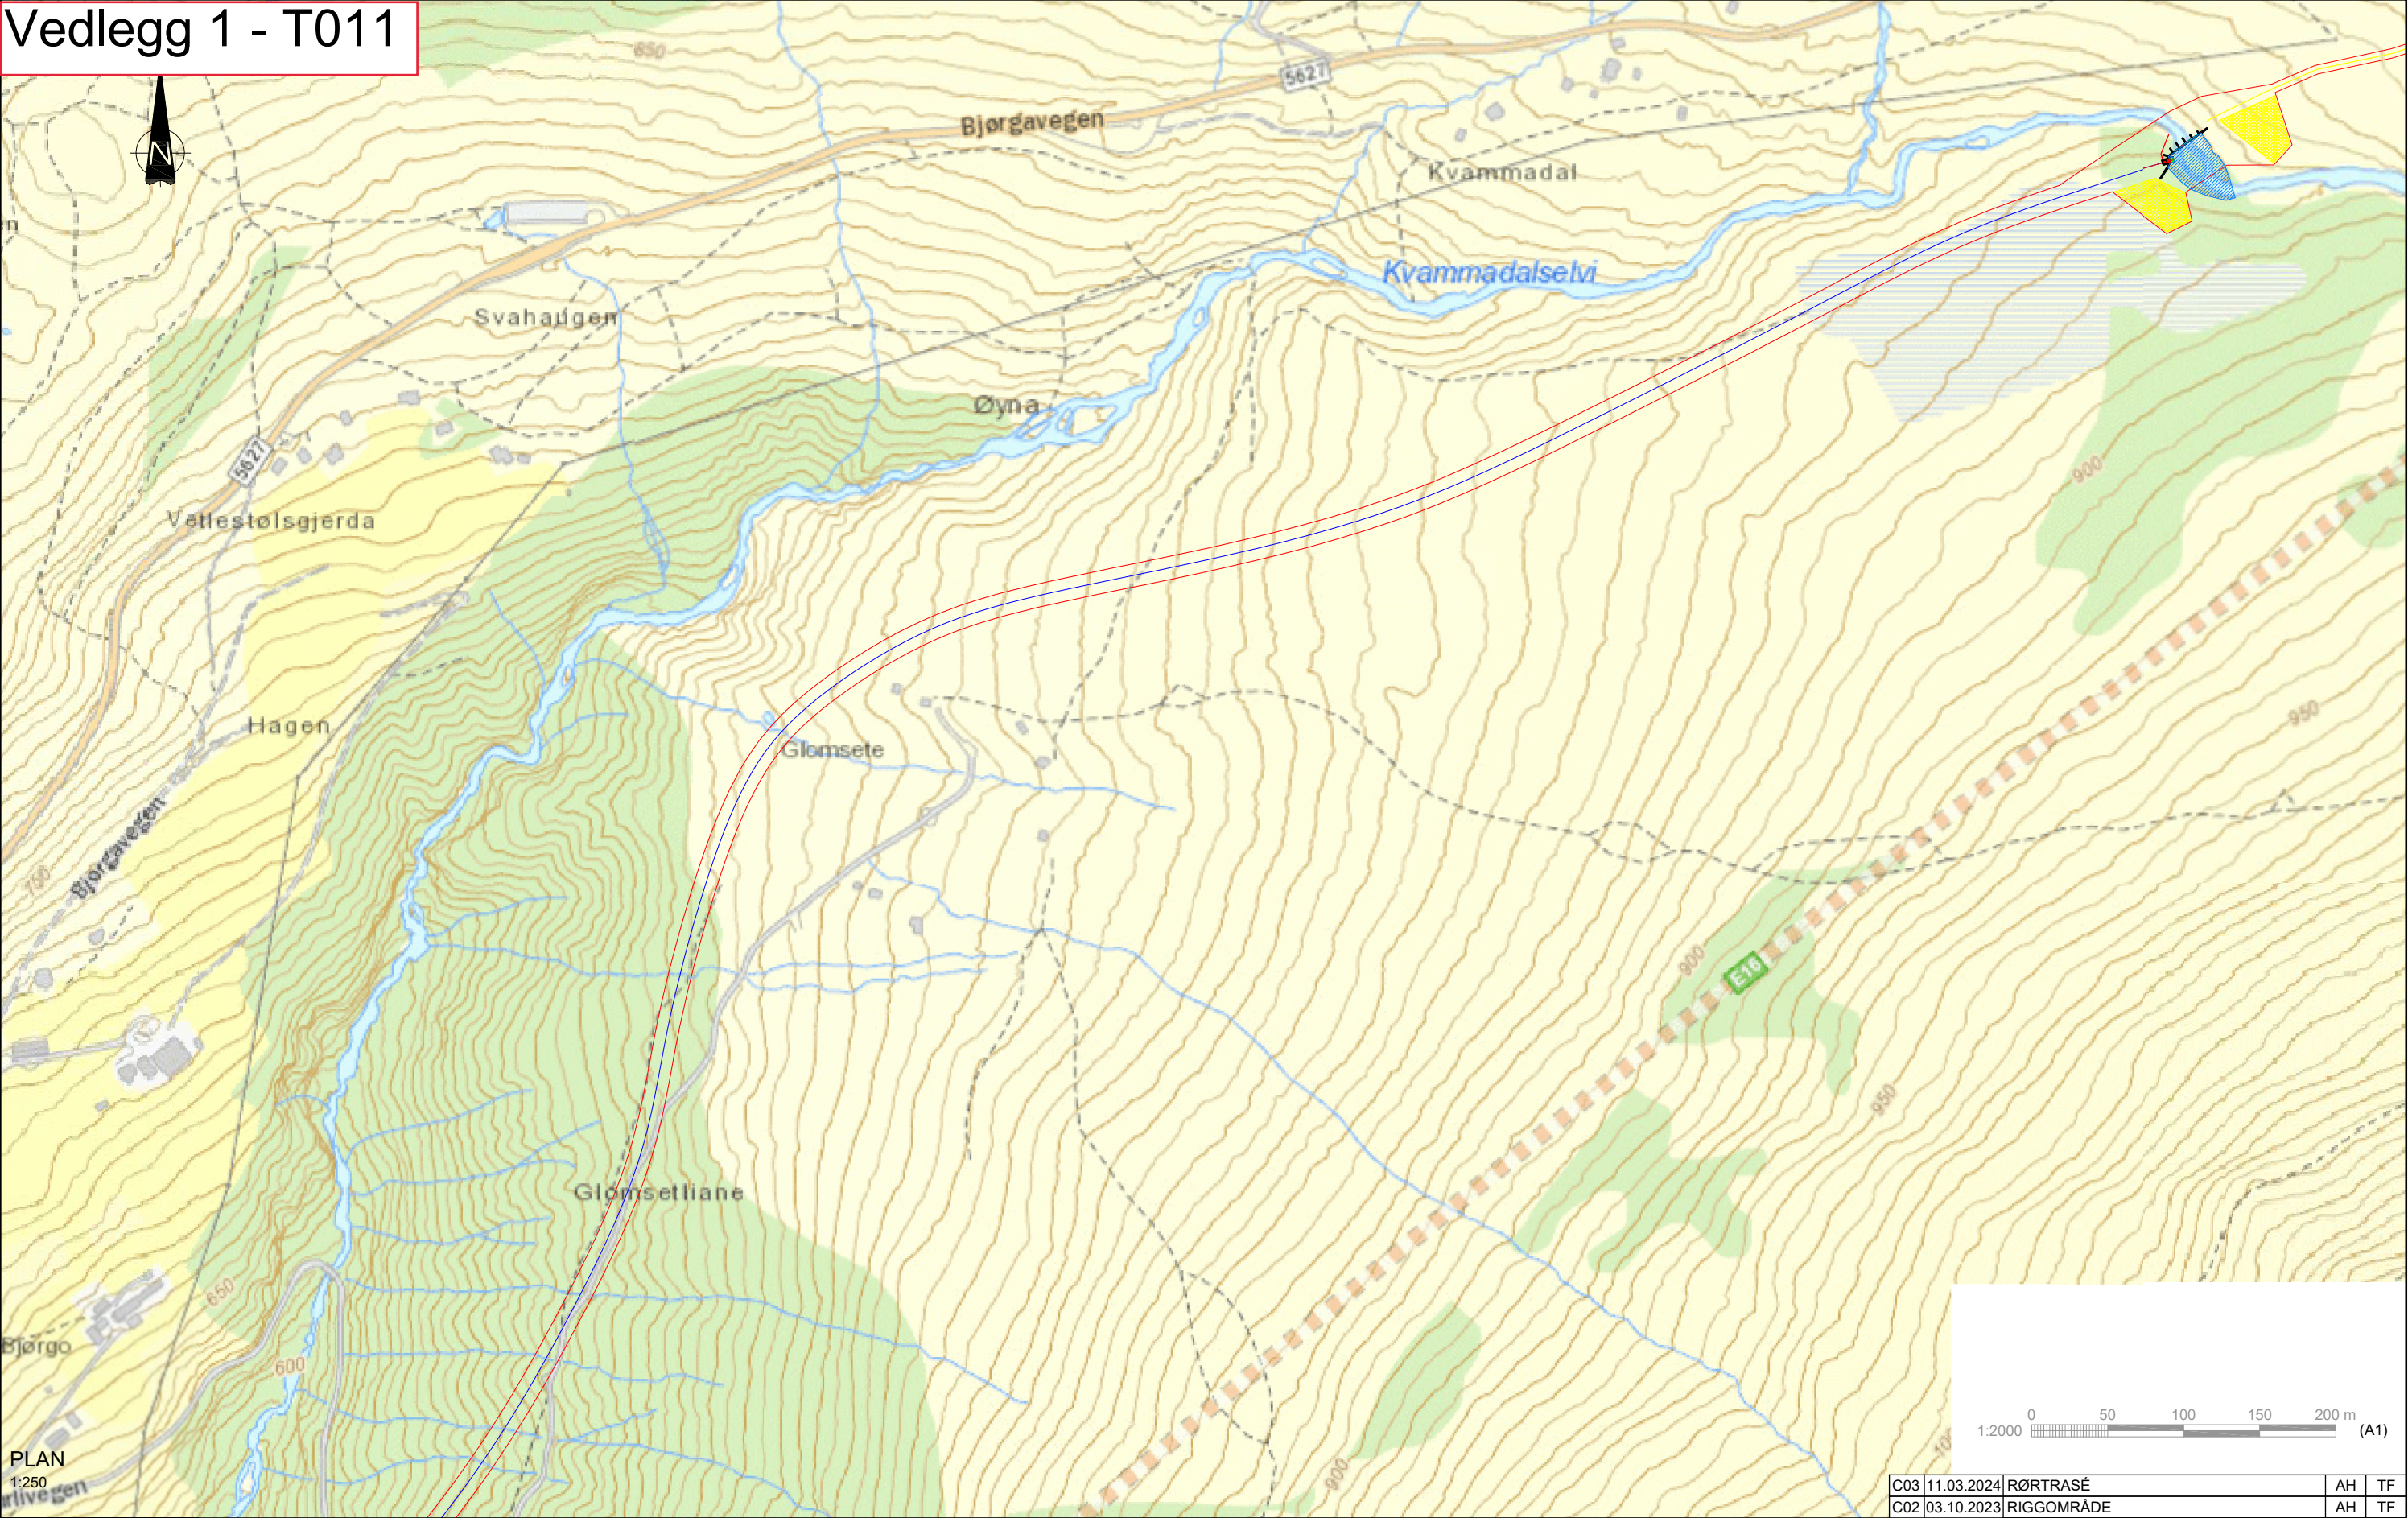

PLAN
1:250

SPESIFIKASJONER

SE TEGNING: T-010

C03	11.03.2024	RØRTRASÉ	AH	TF
C02	03.10.2023	RIGGOMRÅDE	AH	TF
C01	28.02.2023	FOR DETALJPLAN	MB	-
Revisjon	Dato	Beskrivelse	Utarbeidet	Kontrollert
KVAMMADALSELVI KRAFTVERK - VANNVEI ØVRE DEL - AREALBRUKSPLAN				
		Project number	Document number	Revision
		1421-001	T-011	C03