


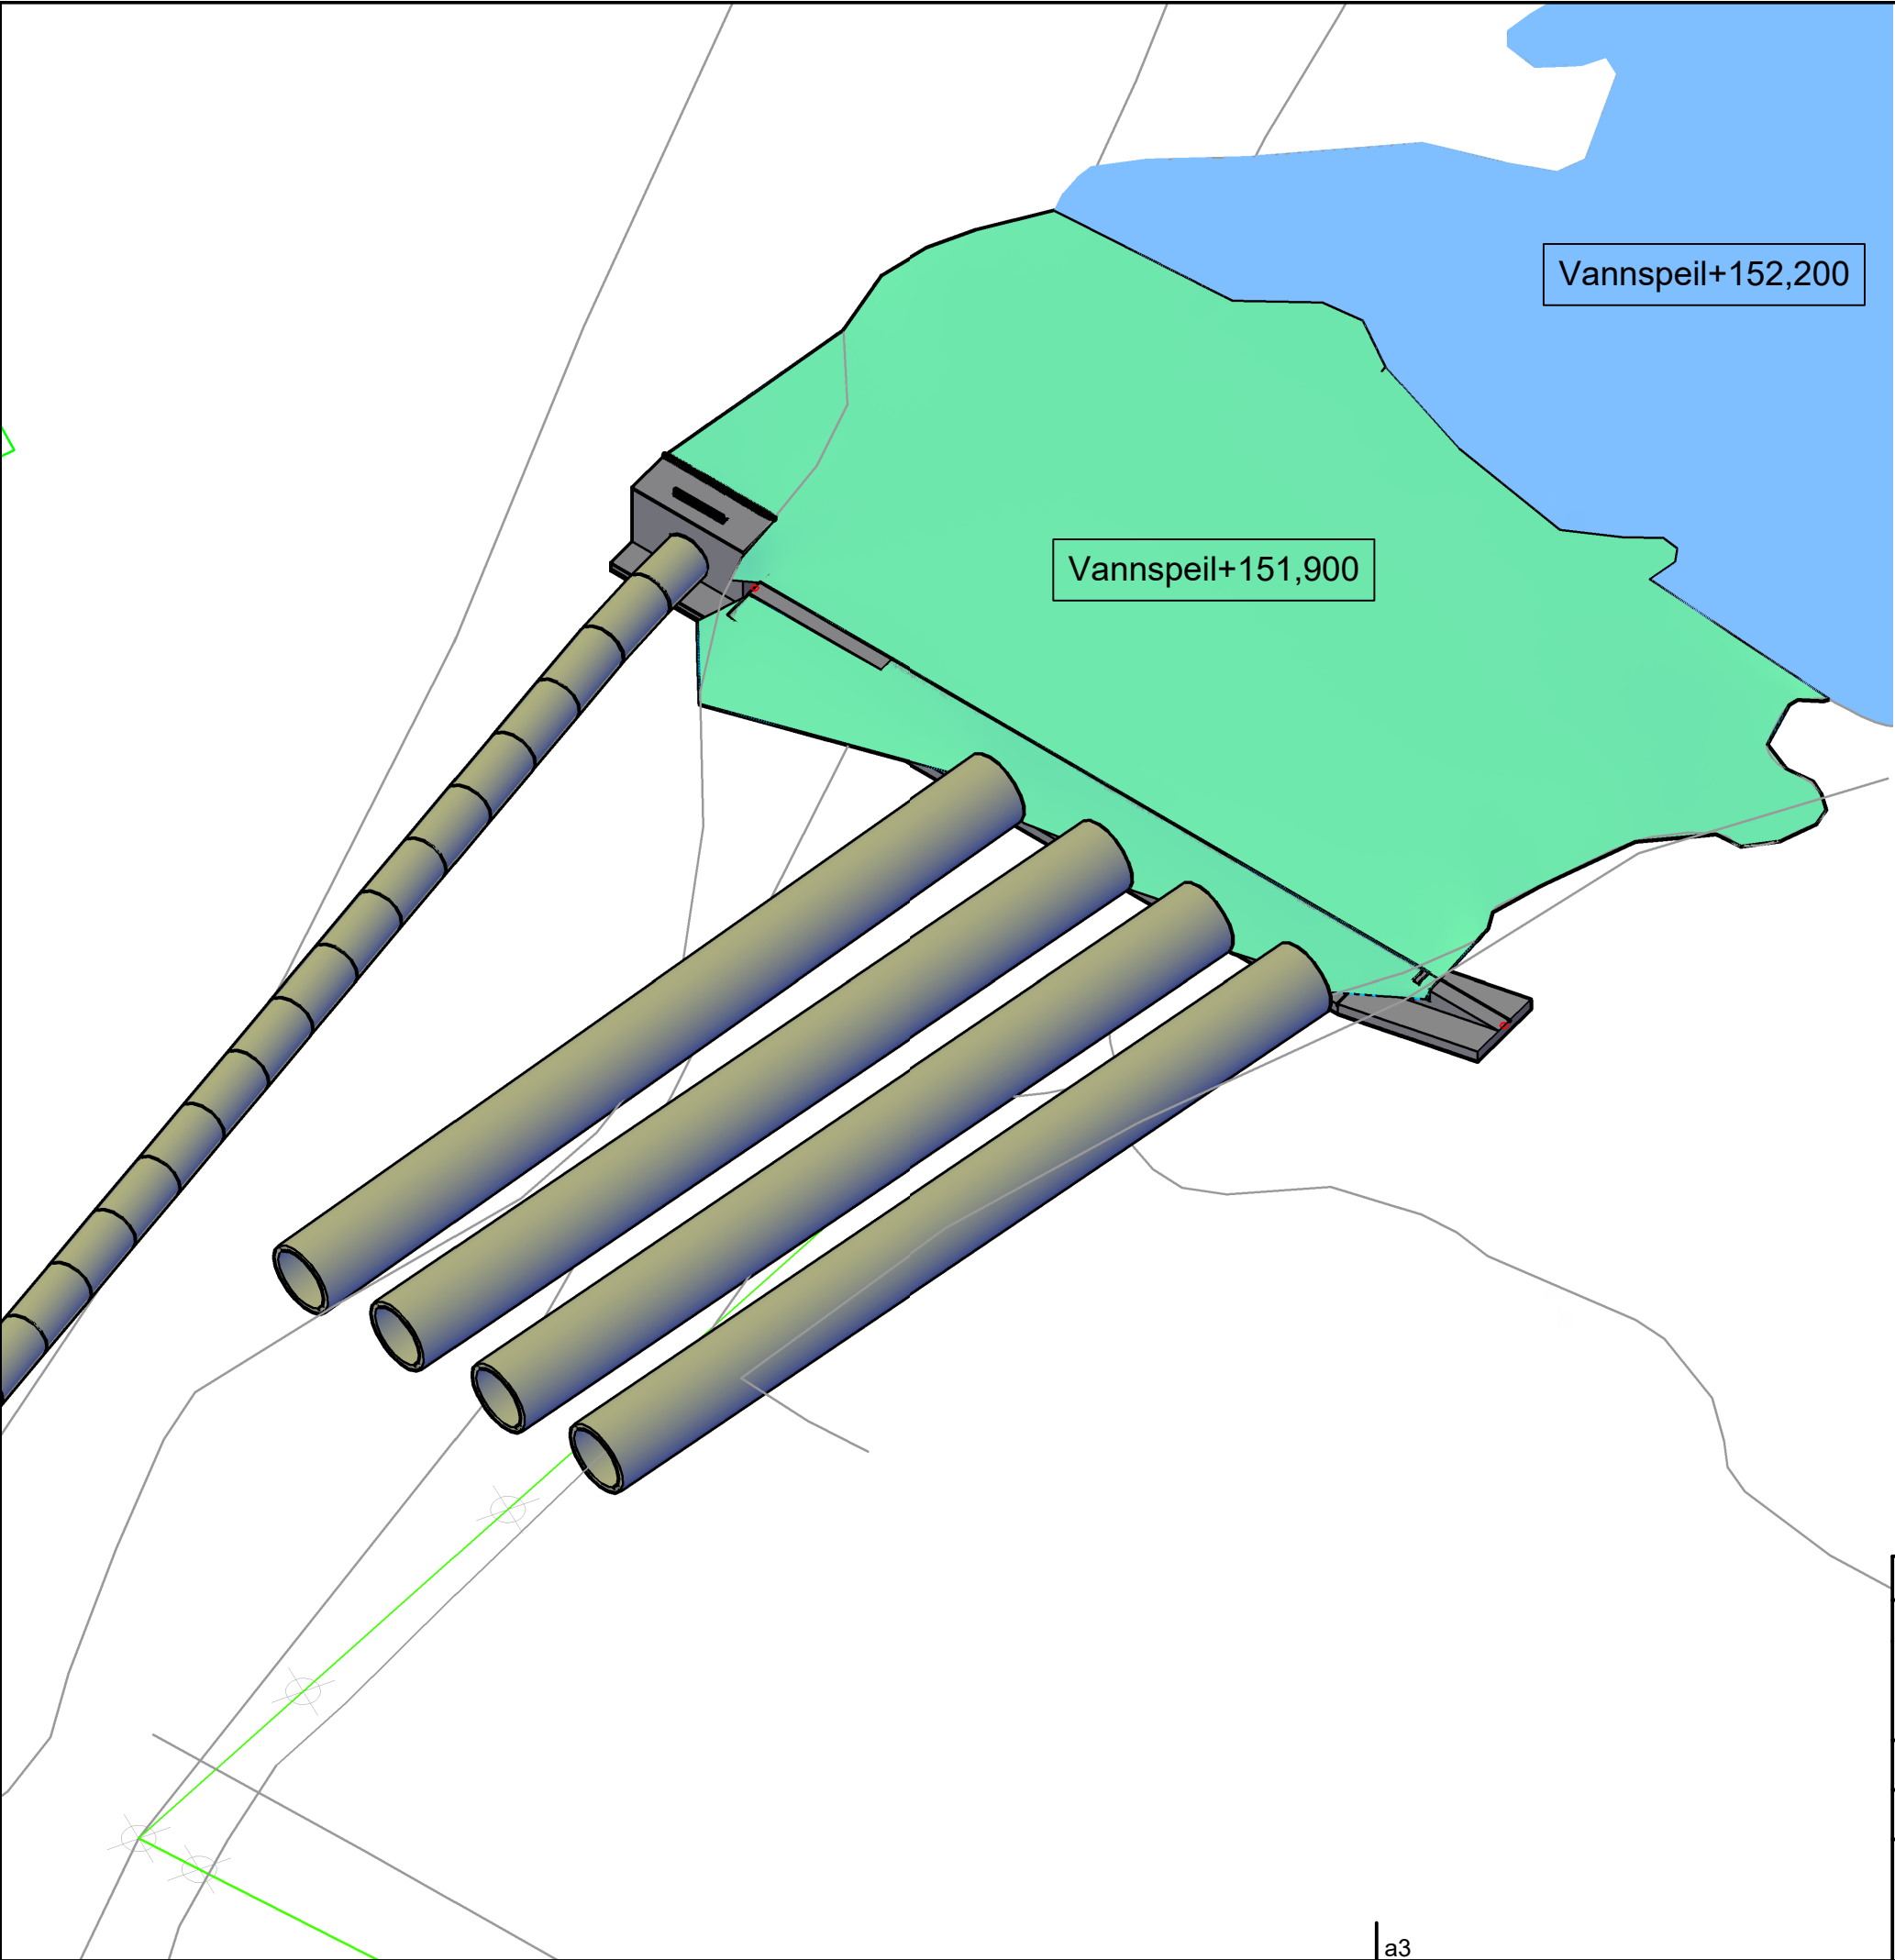

Rev.	Endringer	Sign.	Dato
Tittel: HAUGSVØR SMÅKRAFTVERK INNTAK HAUGSVØR DAM MED TERRENG 2 MÅLTEGNING		Tegningsnummer: A-147	
Målestokk: 1:200		Format A3	
Dato: 10.5.23		Konstr./Tegnet: tt	
Henvisning:		Stand.kontr:	
Beregning:		Godkjent:	
Prosjektnr: 1796			
 Planhuset a.s arkitekt og rådgivende ingeniør		Tlf: 35 99 54 40 - 917 00 671 E-post: post@planhuset.no www.planhuset.no Org.nr. 992 401 222 Strandgata 2, 3750 Drangedal	