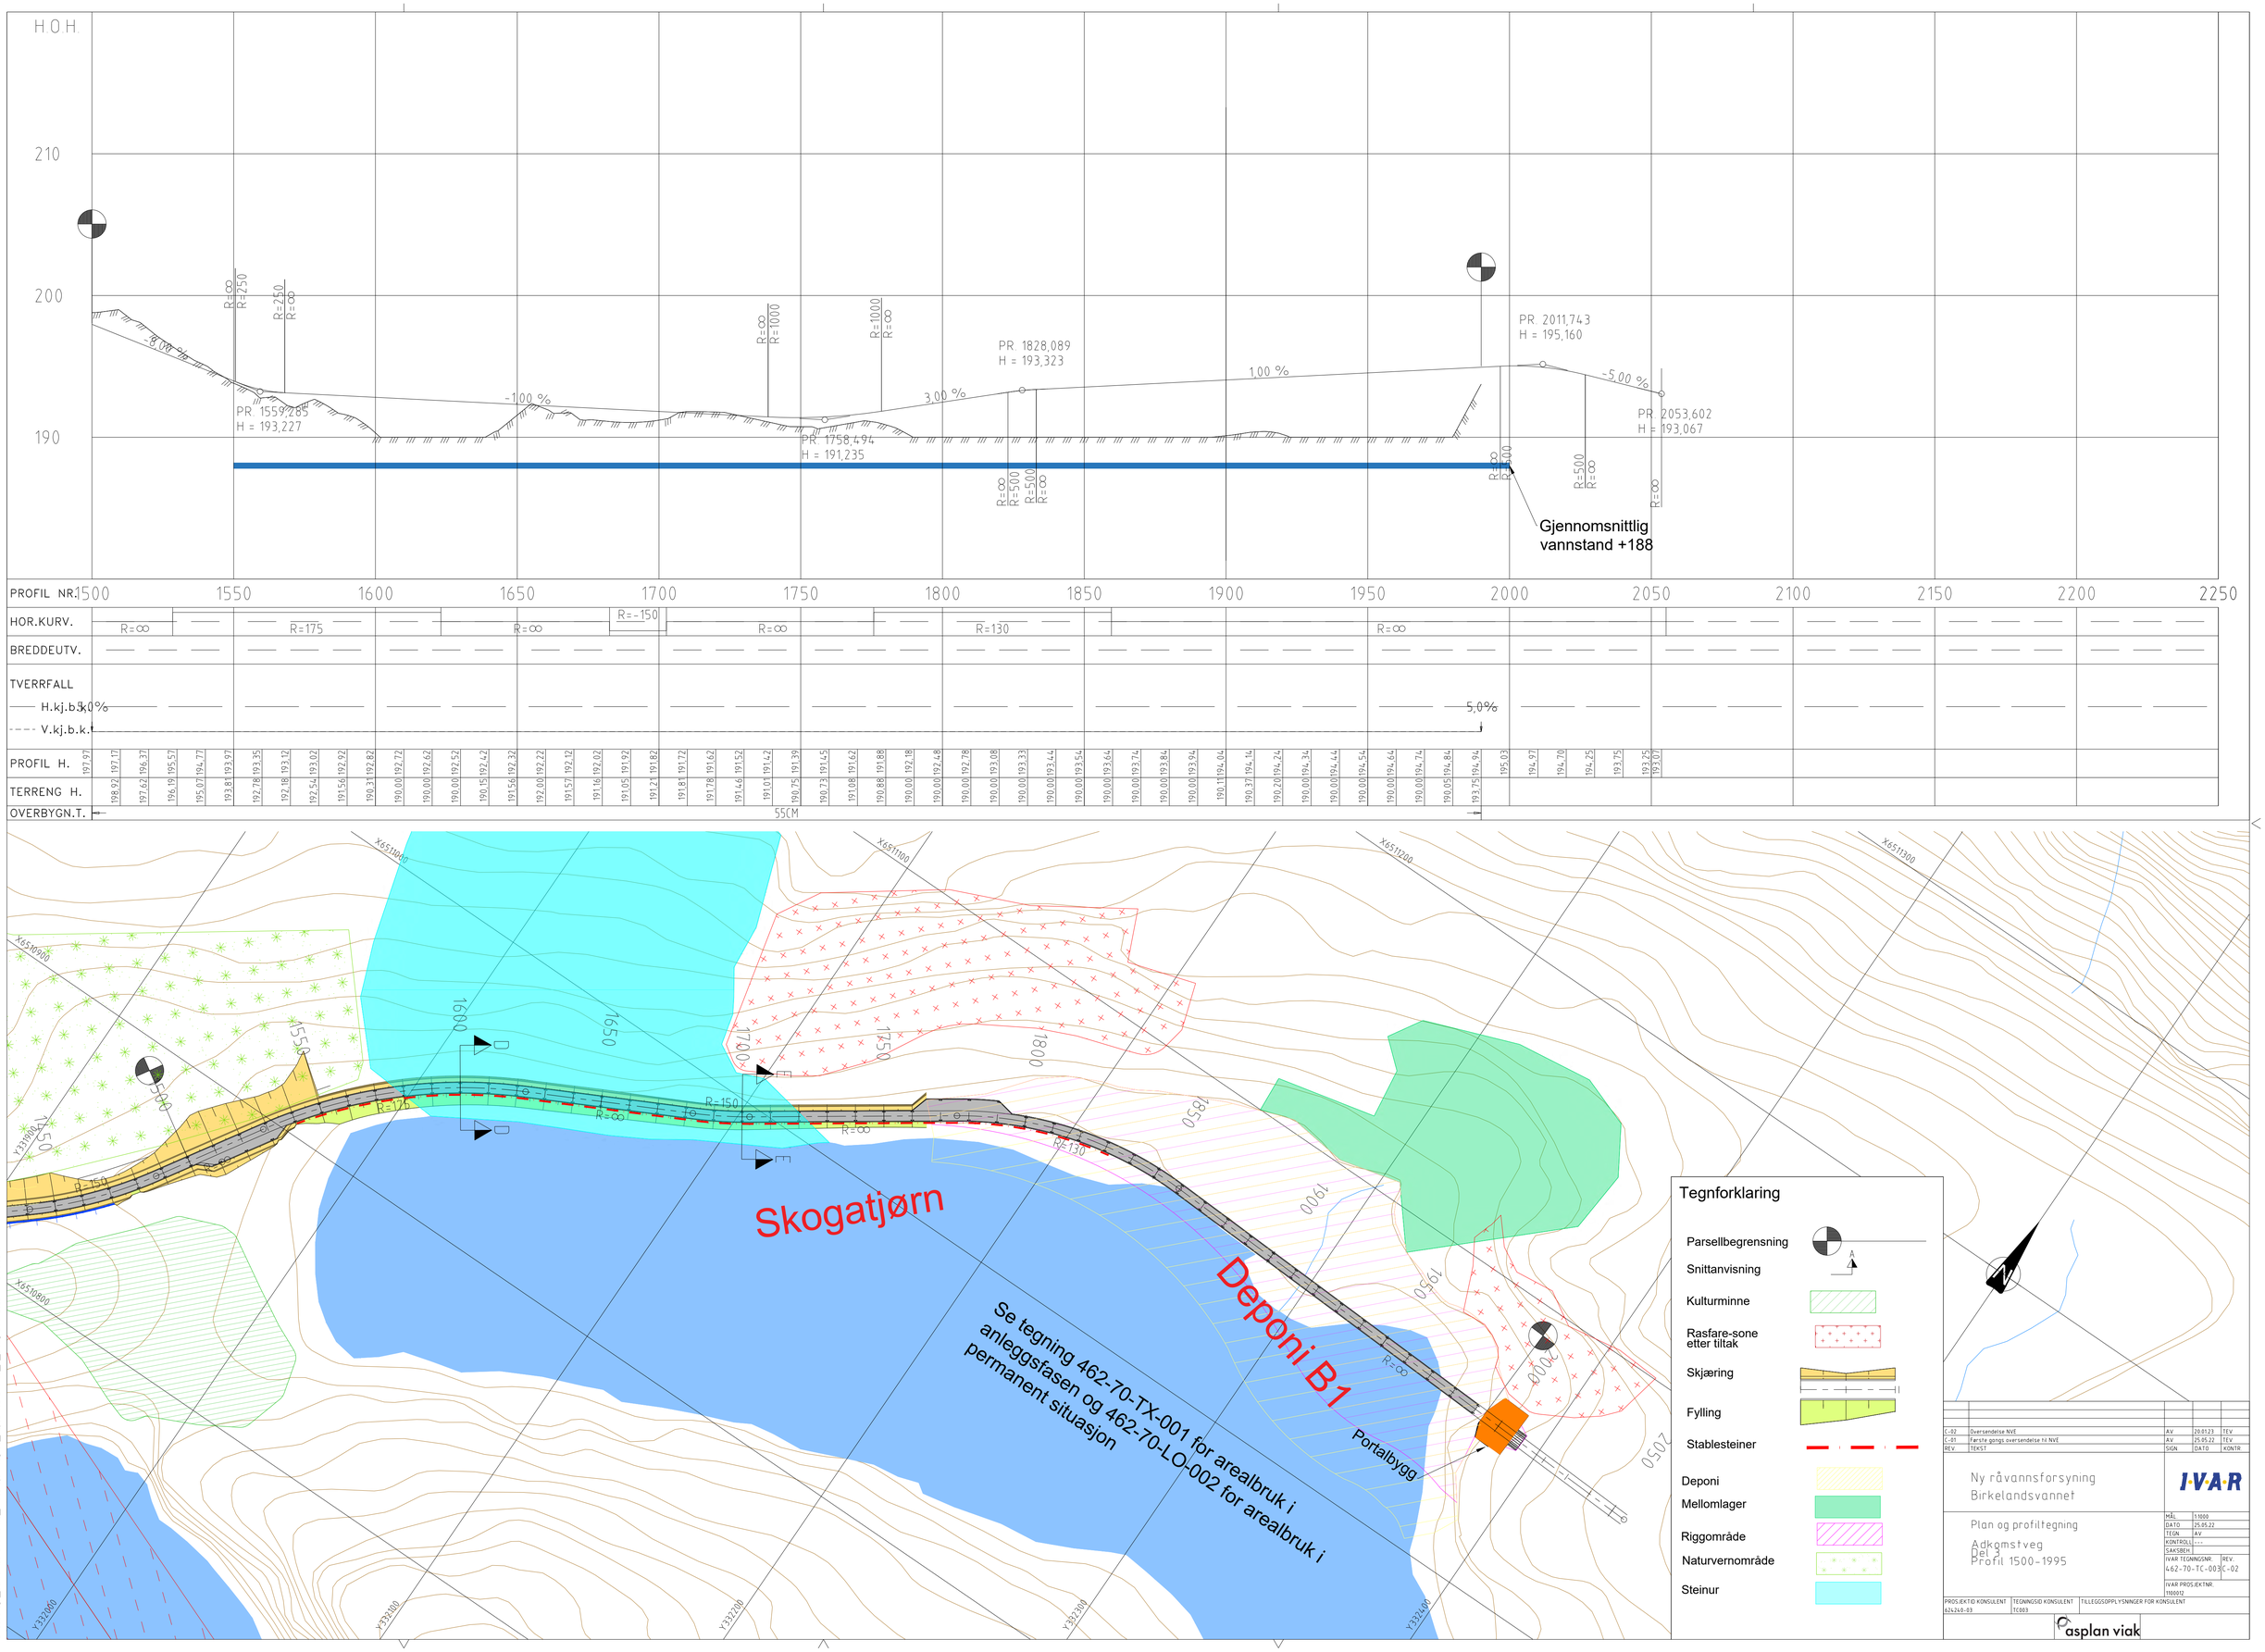

S:\Oppdrag_Sentler\624240\03102_Produksjon\Veg\02_Layout\624240-03_T_C.dwg 30.01.2023, Arne Vålseth