


N:\514335143350\DKA\A\tekt_Landskap\Modell\5143350 Møsvatn - Arealbruksplan.dwg - MarTho - Plottet: 2025-05-07, 11:20:46 - LAYOUT = B101 - XREF = Kart_stort_utsnitt NTMB - RASTER = EKSPORT-NB-5.ECOW, EKSPORT-NB-4.ECOW, EKSPORT-NB-3.ECOW, EKSPORT-NB-6.ECOW

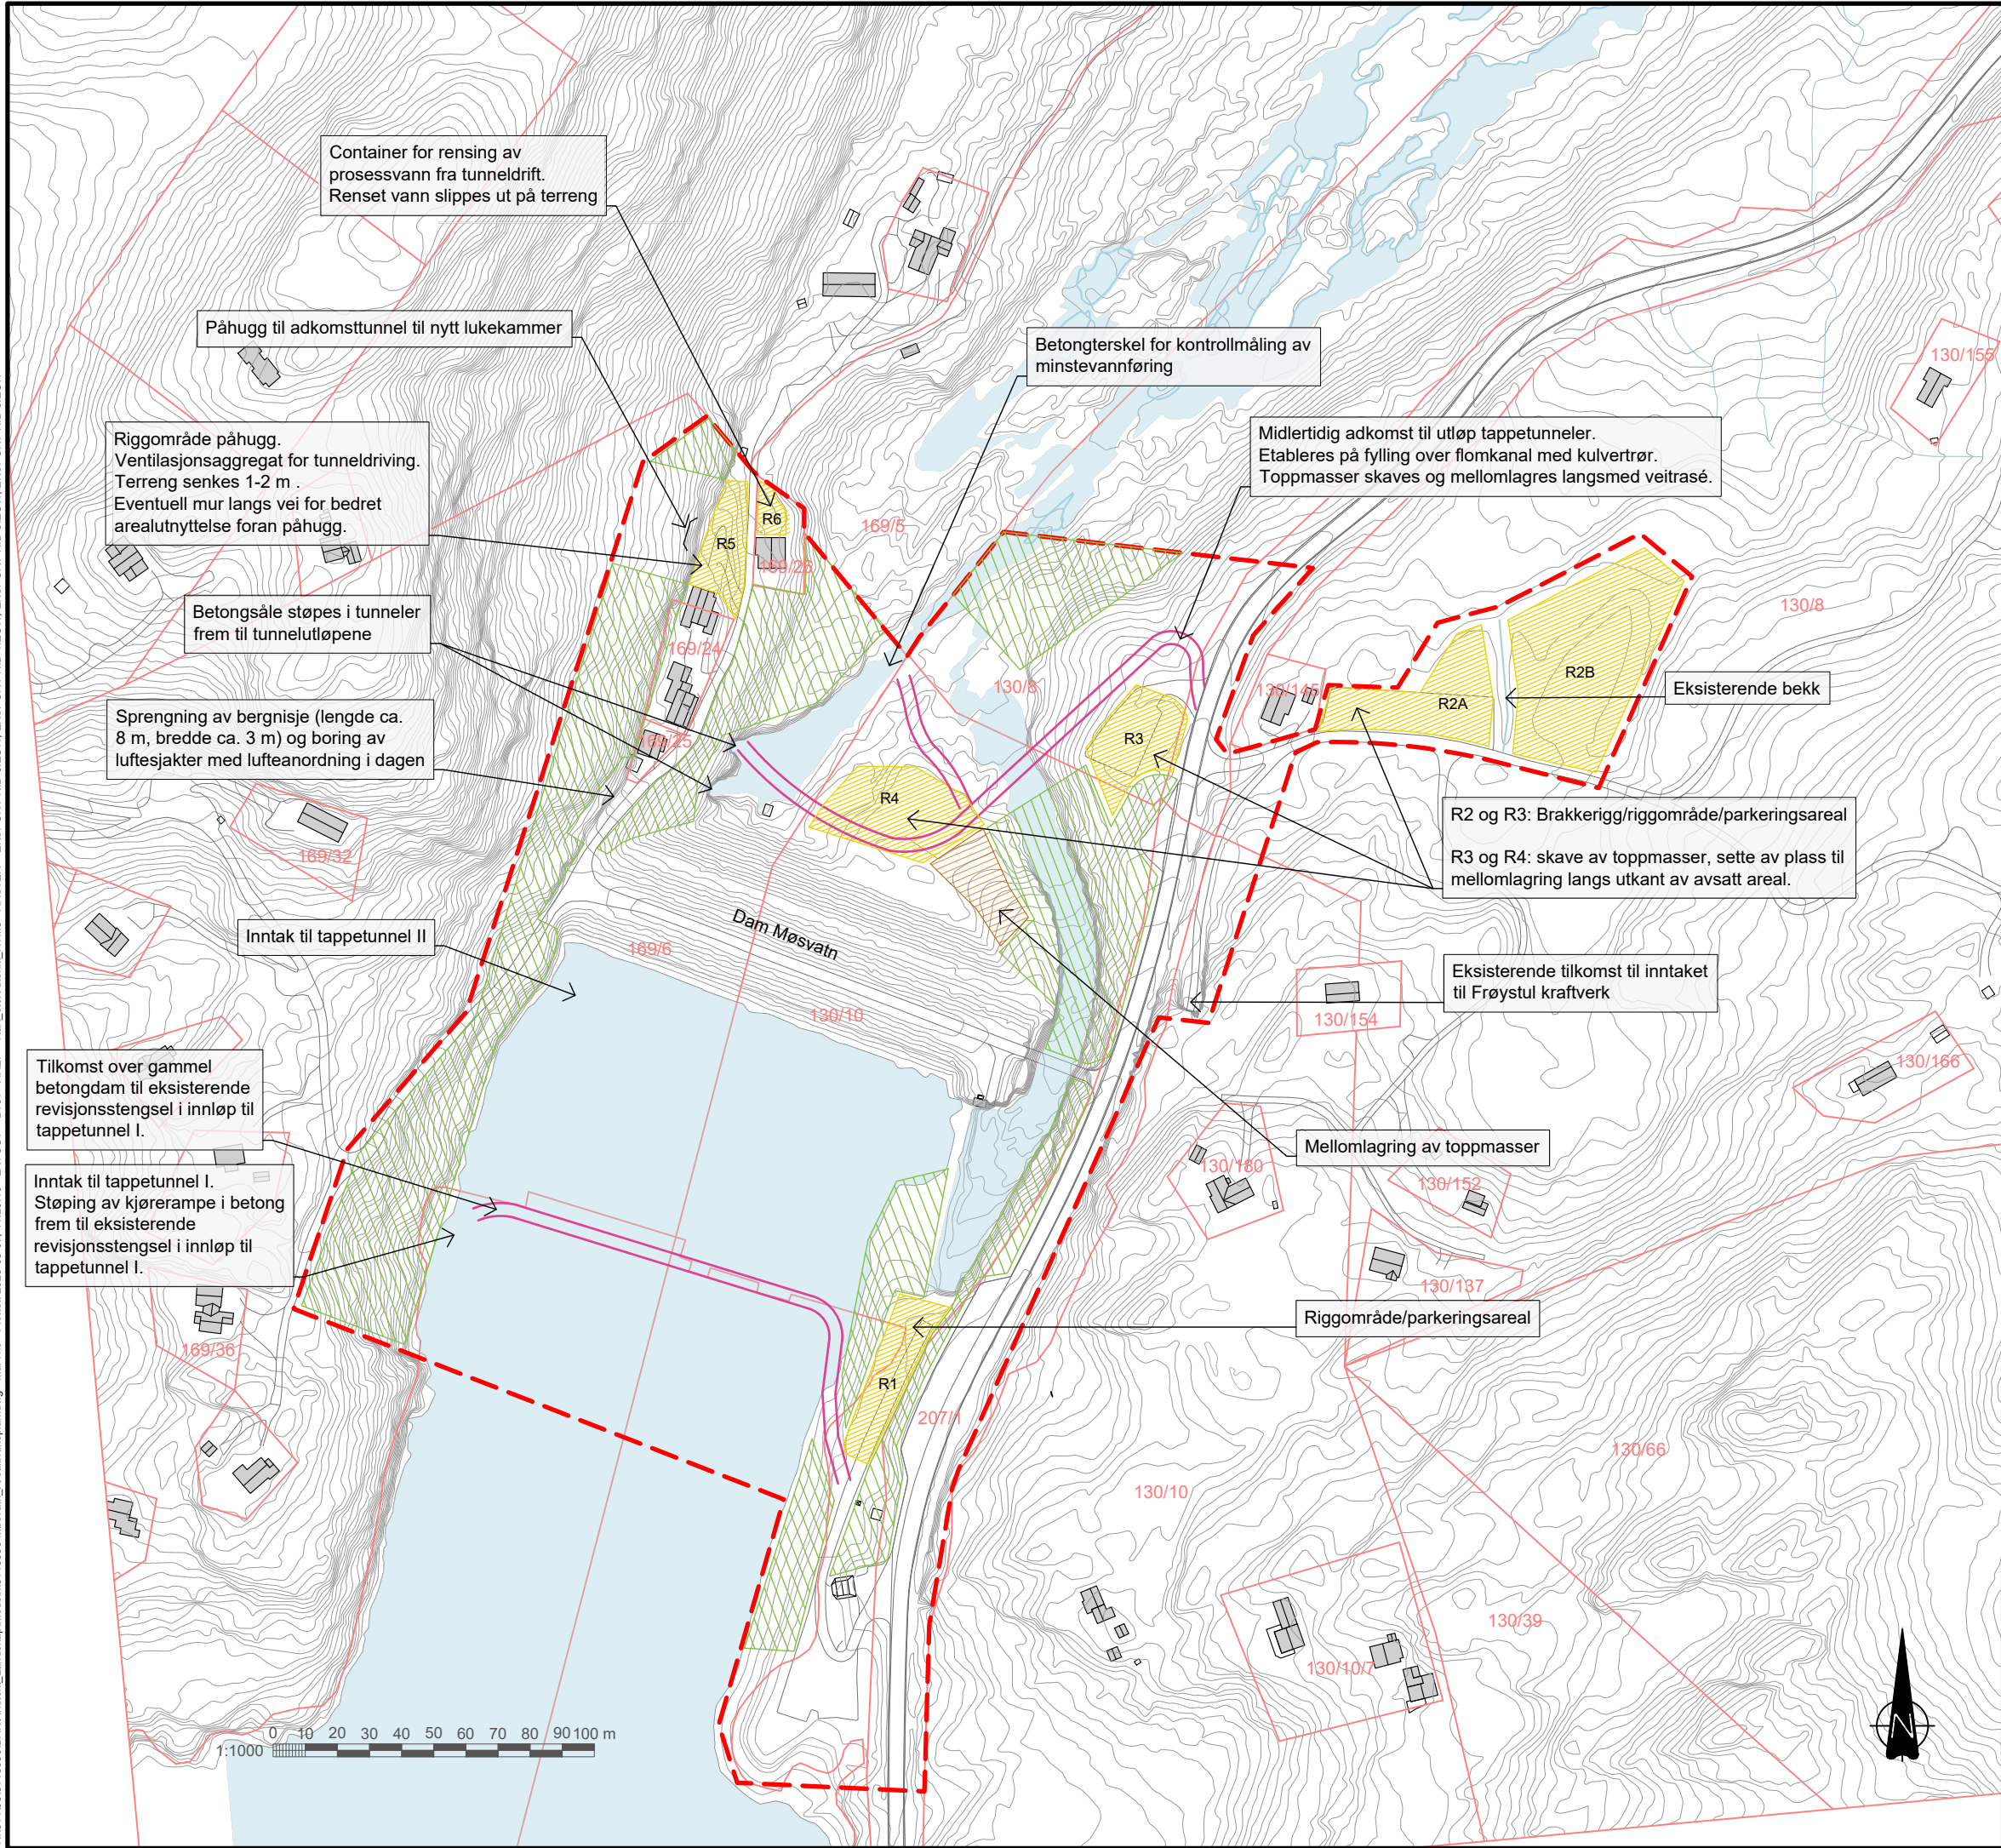

- TEGNFORKLARING
- Inngrepsgrense
 - Mellomlagring toppmasser
 - Midlertidig anleggsområde (rigg, mellomlagring undergrunnsmasser, annet)
 - Midlertidig anleggsvei
 - Eiendomsgrenser Gnr/bnr
 - Vegetasjon søkes bevart

Tilkomst over gammel betongdam til eksisterende revisjonsstengsel i innløp til tappetunnel I.

Inntak til tappetunnel I. Støping av kjørerampe i betong frem til eksisterende revisjonsstengsel i innløp til tappetunnel I.

Sprengning av bergnisje (lengde ca. 8 m, bredde ca. 3 m) og boring av luftesjakter med lufteanordning i dagen

Betongsåle støpes i tunneler frem til tunnelutløpene

Riggområde påhugg. Ventilasjonsaggregat for tunneldriving. Terreng senkes 1-2 m. Eventuell mur langs vei for bedret arealutnyttelse foran påhugg.

Påhugg til adkomsttunnel til nytt lukekammer

Container for rensing av prosessvann fra tunneldrift. Renset vann slippes ut på terreng

Betongterskel for kontrollmåling av minstevannføring

Midlertidig adkomst til utløp tappetunneler. Etableres på fylling over flomkanal med kulvertrør. Toppmasser skaves og mellomlagres langsmed veitrasé.

Eksisterende bekk

R2 og R3: Brakkerigg/riggområde/parkeringsareal
R3 og R4: skave av toppmasser, sette av plass til mellomlagring langs utkant av avsatt areal.

Eksisterende tilkomst til inntaket til Frøystul kraftverk

Mellomlagring av toppmasser

Riggområde/parkeringsareal



E04	2025-05-05	For godkjenning hos myndigheter	MarTho	TuSta	JaOst
D03	2025-03-24	For godkjenning hos oppdragsgiver	MarTho	TuSta	JaOst
D02	2025-03-11	For godkjenning hos oppdragsgiver	MarTho	TuSta	JaOst
B01	2024-12-11	For info/kommentar hos eksterne parter	MarTho	TuSta	JaOst
Rev.	Dato	Beskrivelse	Utarbeidet	Fagkontroll	Godkjent
Dette dokumentet er utarbeidet av Norconsult som del av det oppdraget som fremgår nedenfor. Opphavsretten tilhører Norconsult. Dokumentet må bare benyttes til det formål som oppdragsavtalen beskriver, og må ikke kopieres eller gjøres tilgjengelig på annen måte eller i større utstrekning enn formålet tilsier.					Målestokk (gjelder A3)
Hydro Energi AS					1:2500
MØSVATN - NYE TAPPELUKER AREALBRUKSPLAN MØSVATN DAM					
Norconsult		Oppdragsnummer	Tegningsnummer		Revisjon
		5143350	B-101		E04