


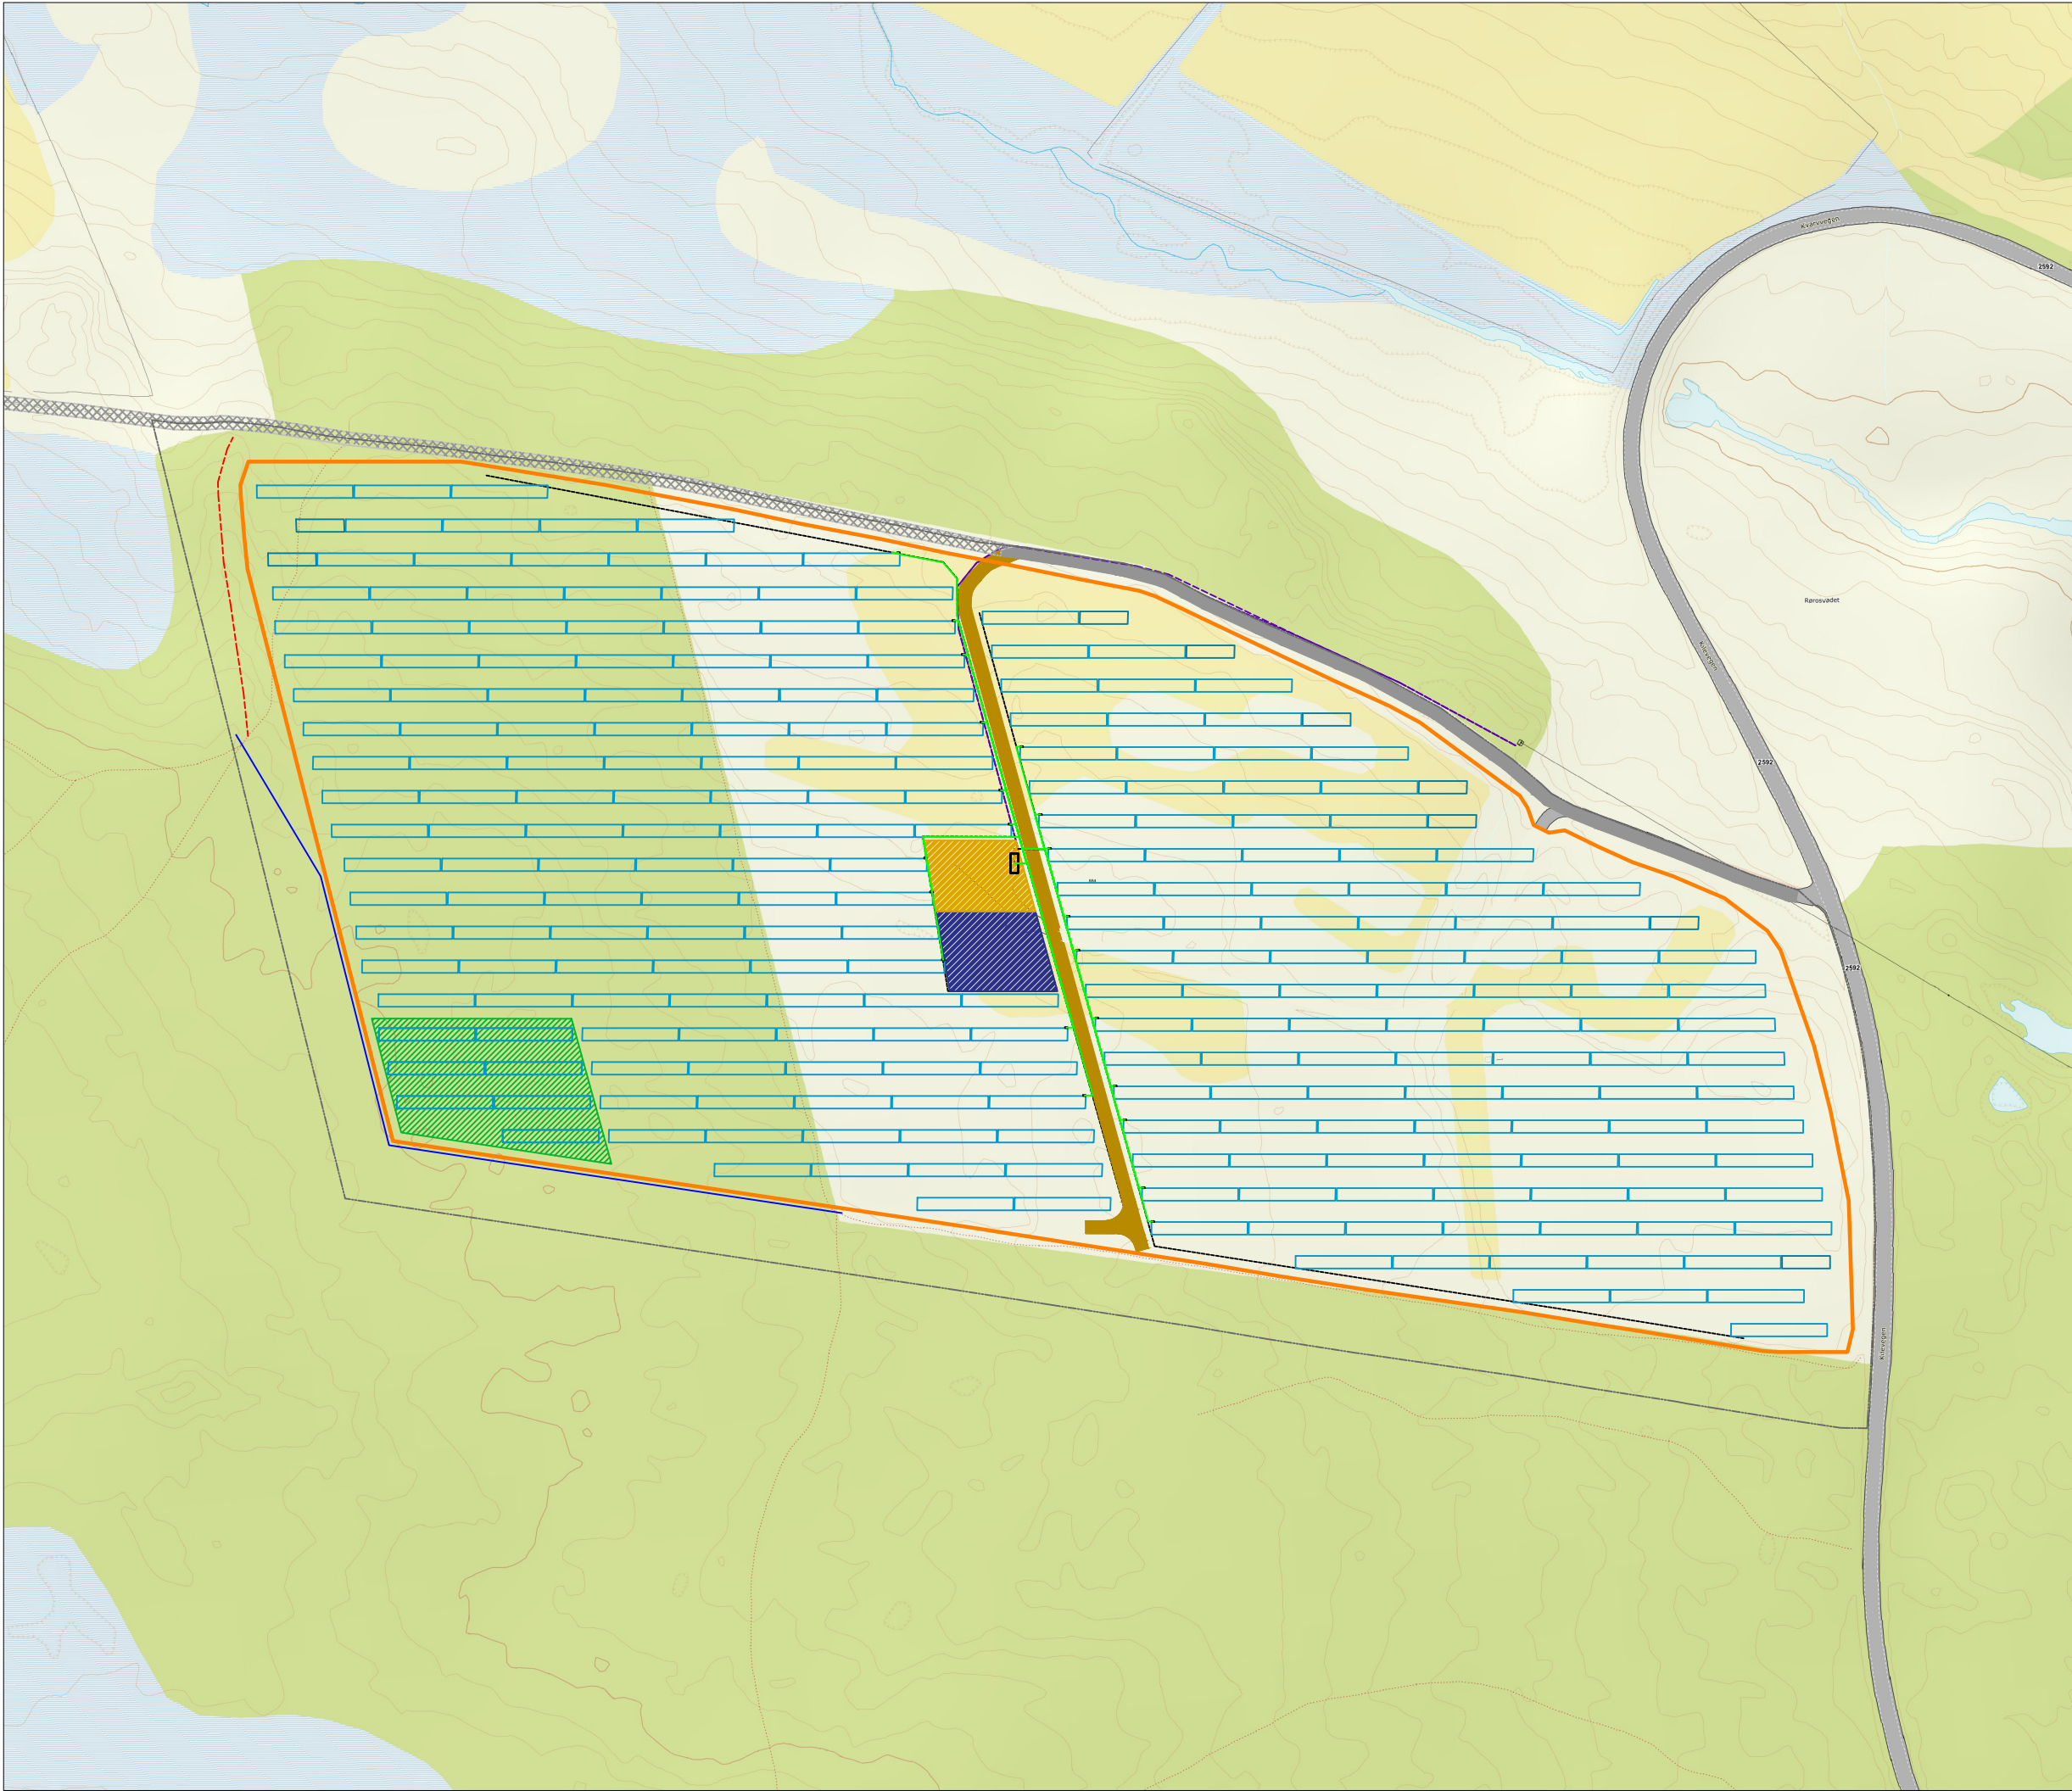

- ### Symbolforklaring
- Planområde
 - Solcellemoduduler på stativ
 - Tranformatorstasjon
 - Vekselrettere
 - Gjerde
 - Internvei
 - Eksisterende traktorveg som opprustes
 - Eksisterende traktorveg
 - Riggareal
 - Midlertidig riggareal (tilbakestilles)
 - Avledningsgrøft
 - Omlagt sti
 - Forsøksområde uten planering
 - Kabelgrøft
 - Lavspenningskabler
 - Høyspenningskabler

02	15.01.26	EBR	AP	Justert modul
01	09.01.26	EBR	AP	Til detaljplan
Versjon	Dato	Tegnet	Godkjent	Beskrivelse

Formål:	Detaljplan - oversiktskart
Prosjekt:	Kile solkraftverk

