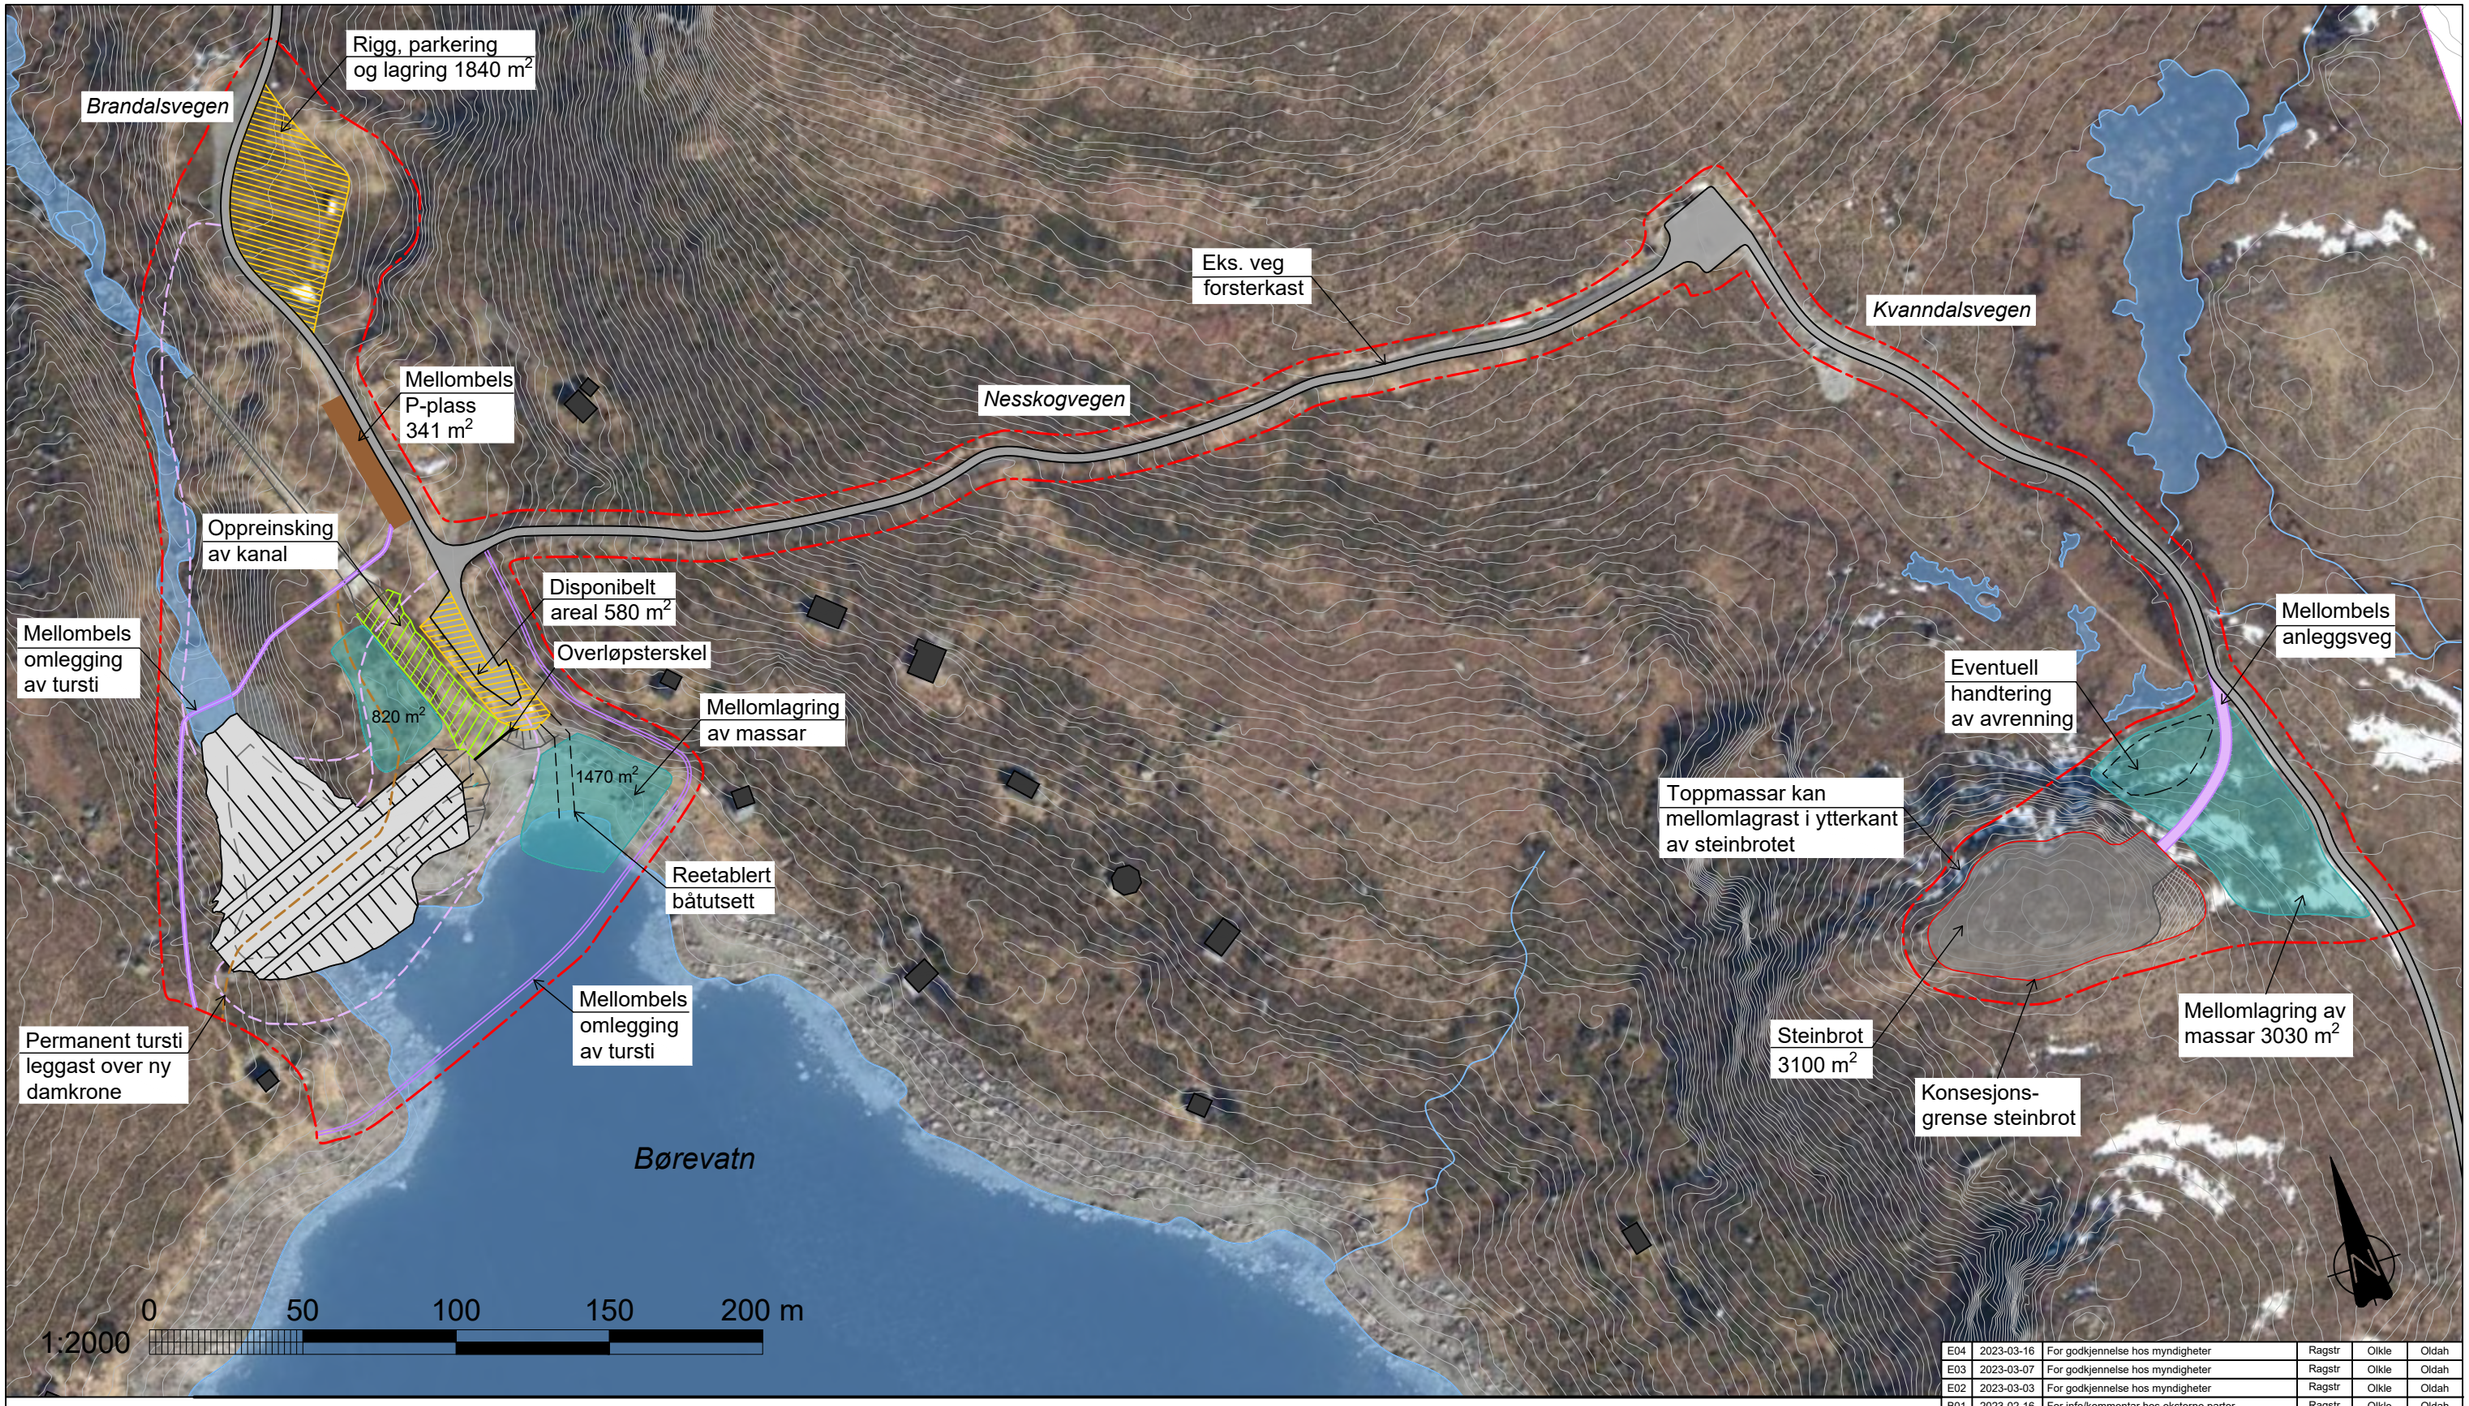

TEIKNFORKLARING

- Inngrepsgrense
- Riggareal
- Mellomlagring massar
- Mellombels sti/veg
- Anteken transporttrasé
- Permanent sti over ny dam
- Ny dam Børevatn
- Steinbrot
- Mellombels P-plass
- Oppreinskning flaumkanal
- Konsesjonsgrense

Høydesystem: NN2000
Koordinatsystem: UTM sone 32
Ekvidistanse: 1 meter

Rev.	Dato	Beskrivelse	Utarbeidet	Fagkontroll	Godkjent
E04	2023-03-16	For godkjennelse hos myndigheter	Ragstr	Olkle	Oldah
E03	2023-03-07	For godkjennelse hos myndigheter	Ragstr	Olkle	Oldah
E02	2023-03-03	For godkjennelse hos myndigheter	Ragstr	Olkle	Oldah
B01	2023-02-16	For info/kommentar hos eksterne parter	Ragstr	Olkle	Oldah

Dette dokumentet er utarbeidet av Norconsult AS som del av det oppdraget som fremgår nedenfor. Opphavsretten tilhører Norconsult AS. Dokumentet må bare benyttes til det formål som oppdragsavtalen beskriver, og må ikke kopieres eller gjøres tilgjengelig på annen måte eller i større utstrekning enn formålet tilsier.

Sunnmøre Energi AS

Målestokk (gjelder A3): 1:2000

Opprusting Sørbrandal kraftverk
Rehabilitering av dam Børevatn
Arealbruksplan

Norconsult

Oppdragsnummer: 52103115

Tegningsnummer: L-100

Revisjon: E04