
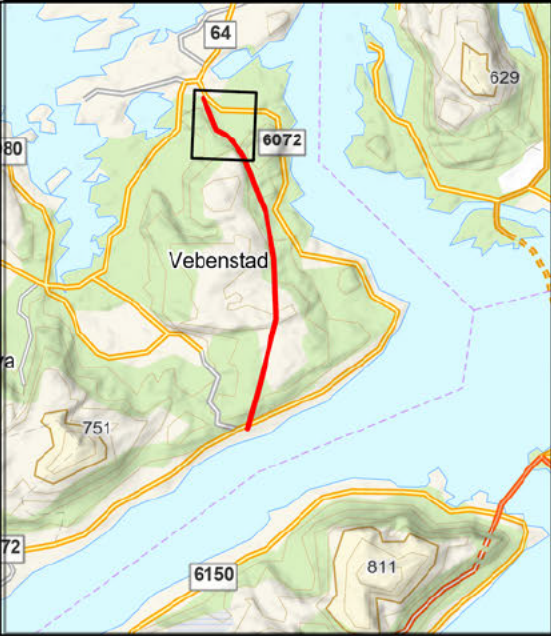


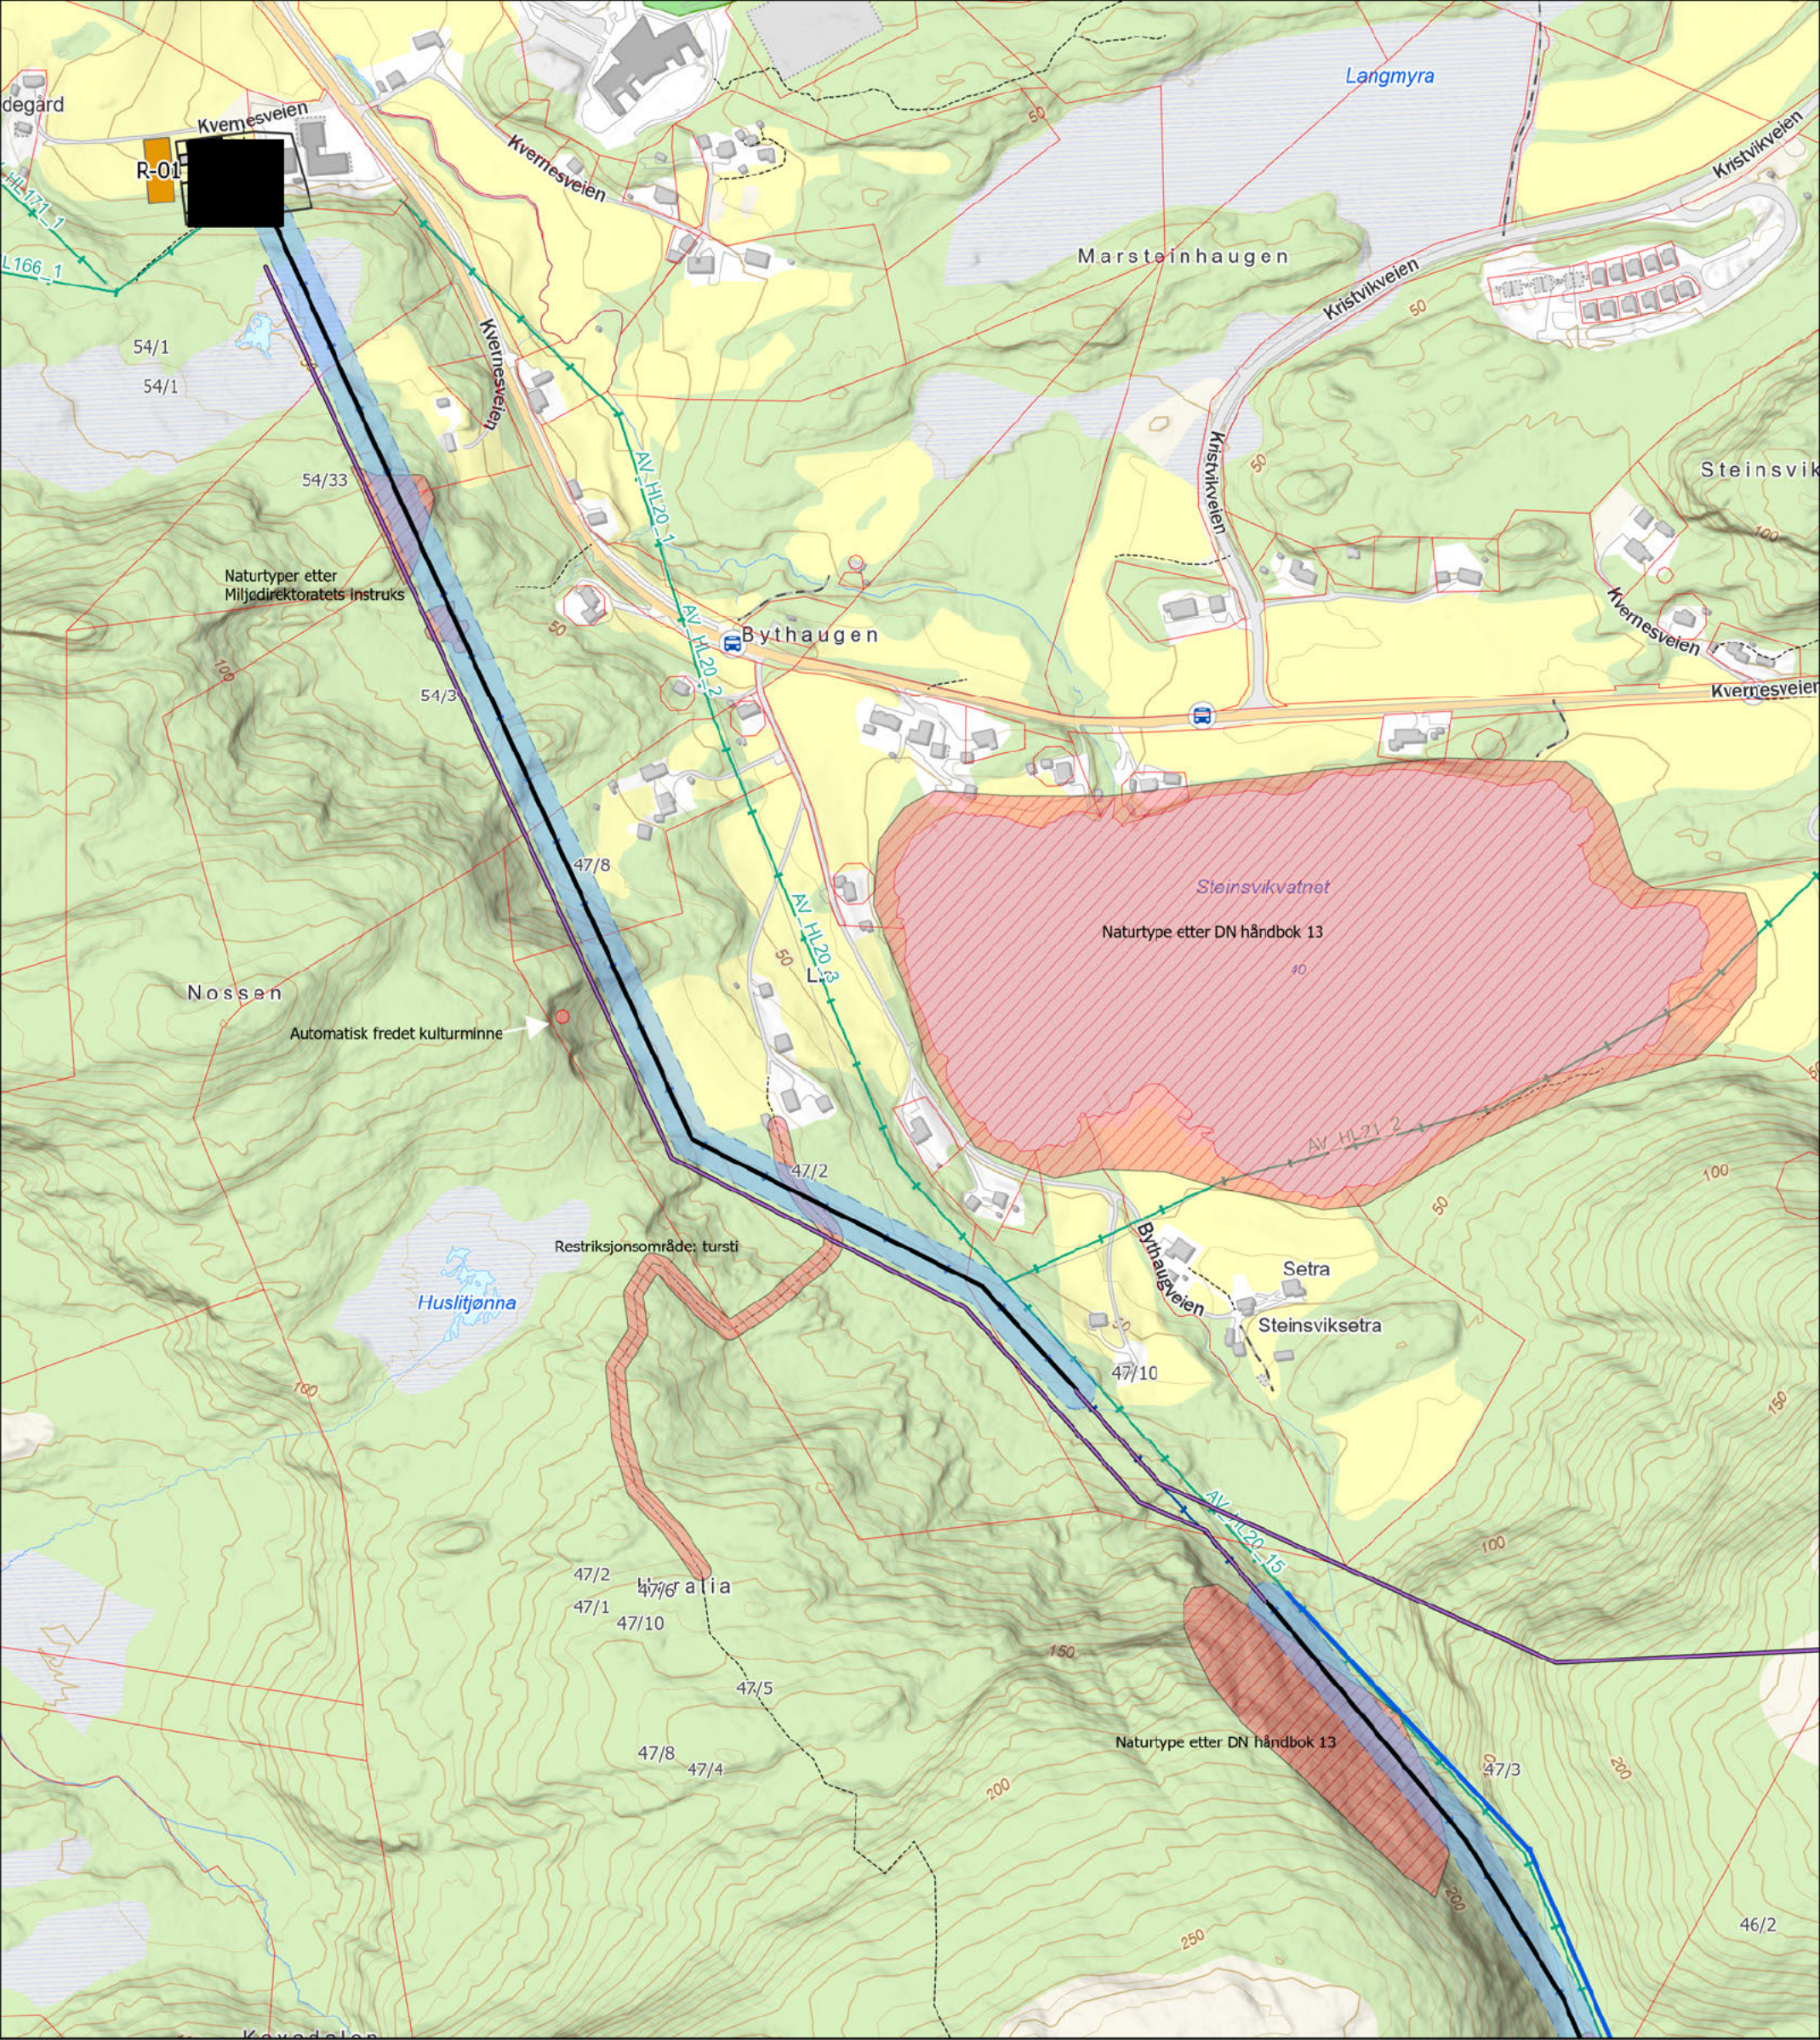

Ledning

- Ny 132 kV ledning
- 22 kV ledning - Legges om
- Eksisterende ledning - tilkobles
- Øvrig regionalnett
- Øvrig distribusjonsnett

Restriksjonsområder

- Verdifulle naturtyper
- Kulturminne, automatisk fredet
- Restriksjonsområder: turstier

Adkomstveier og tiltak

- Sti
- Traktorvei
- Veier for anleggstransport
- Traséer for terrengtransport
- Riggområder
- Adkomstpunkt offentlig vei
- Rydde- og rettighetsbelte

- Eiendomsgrenser


Detaljplan for Bruvoll transformatorstasjon, 132 kV Bruvoll - Rokset og 132 kV Engviklia - Bruvoll

Detaljplankart 1/6

Oppdragsgiver: **MELLGOM** Utarbeidet av: **COWI**

Koordinatsystem: ETRS 1989 UTM sone 32N
Høydereferanse: NN2000
Kartgrunnlag: Geodata AS, Kartverket, Geovekst, OpenStreetMap, NVE

Målestokk i A3: 1:5 000
0 0,15 0,3 Km

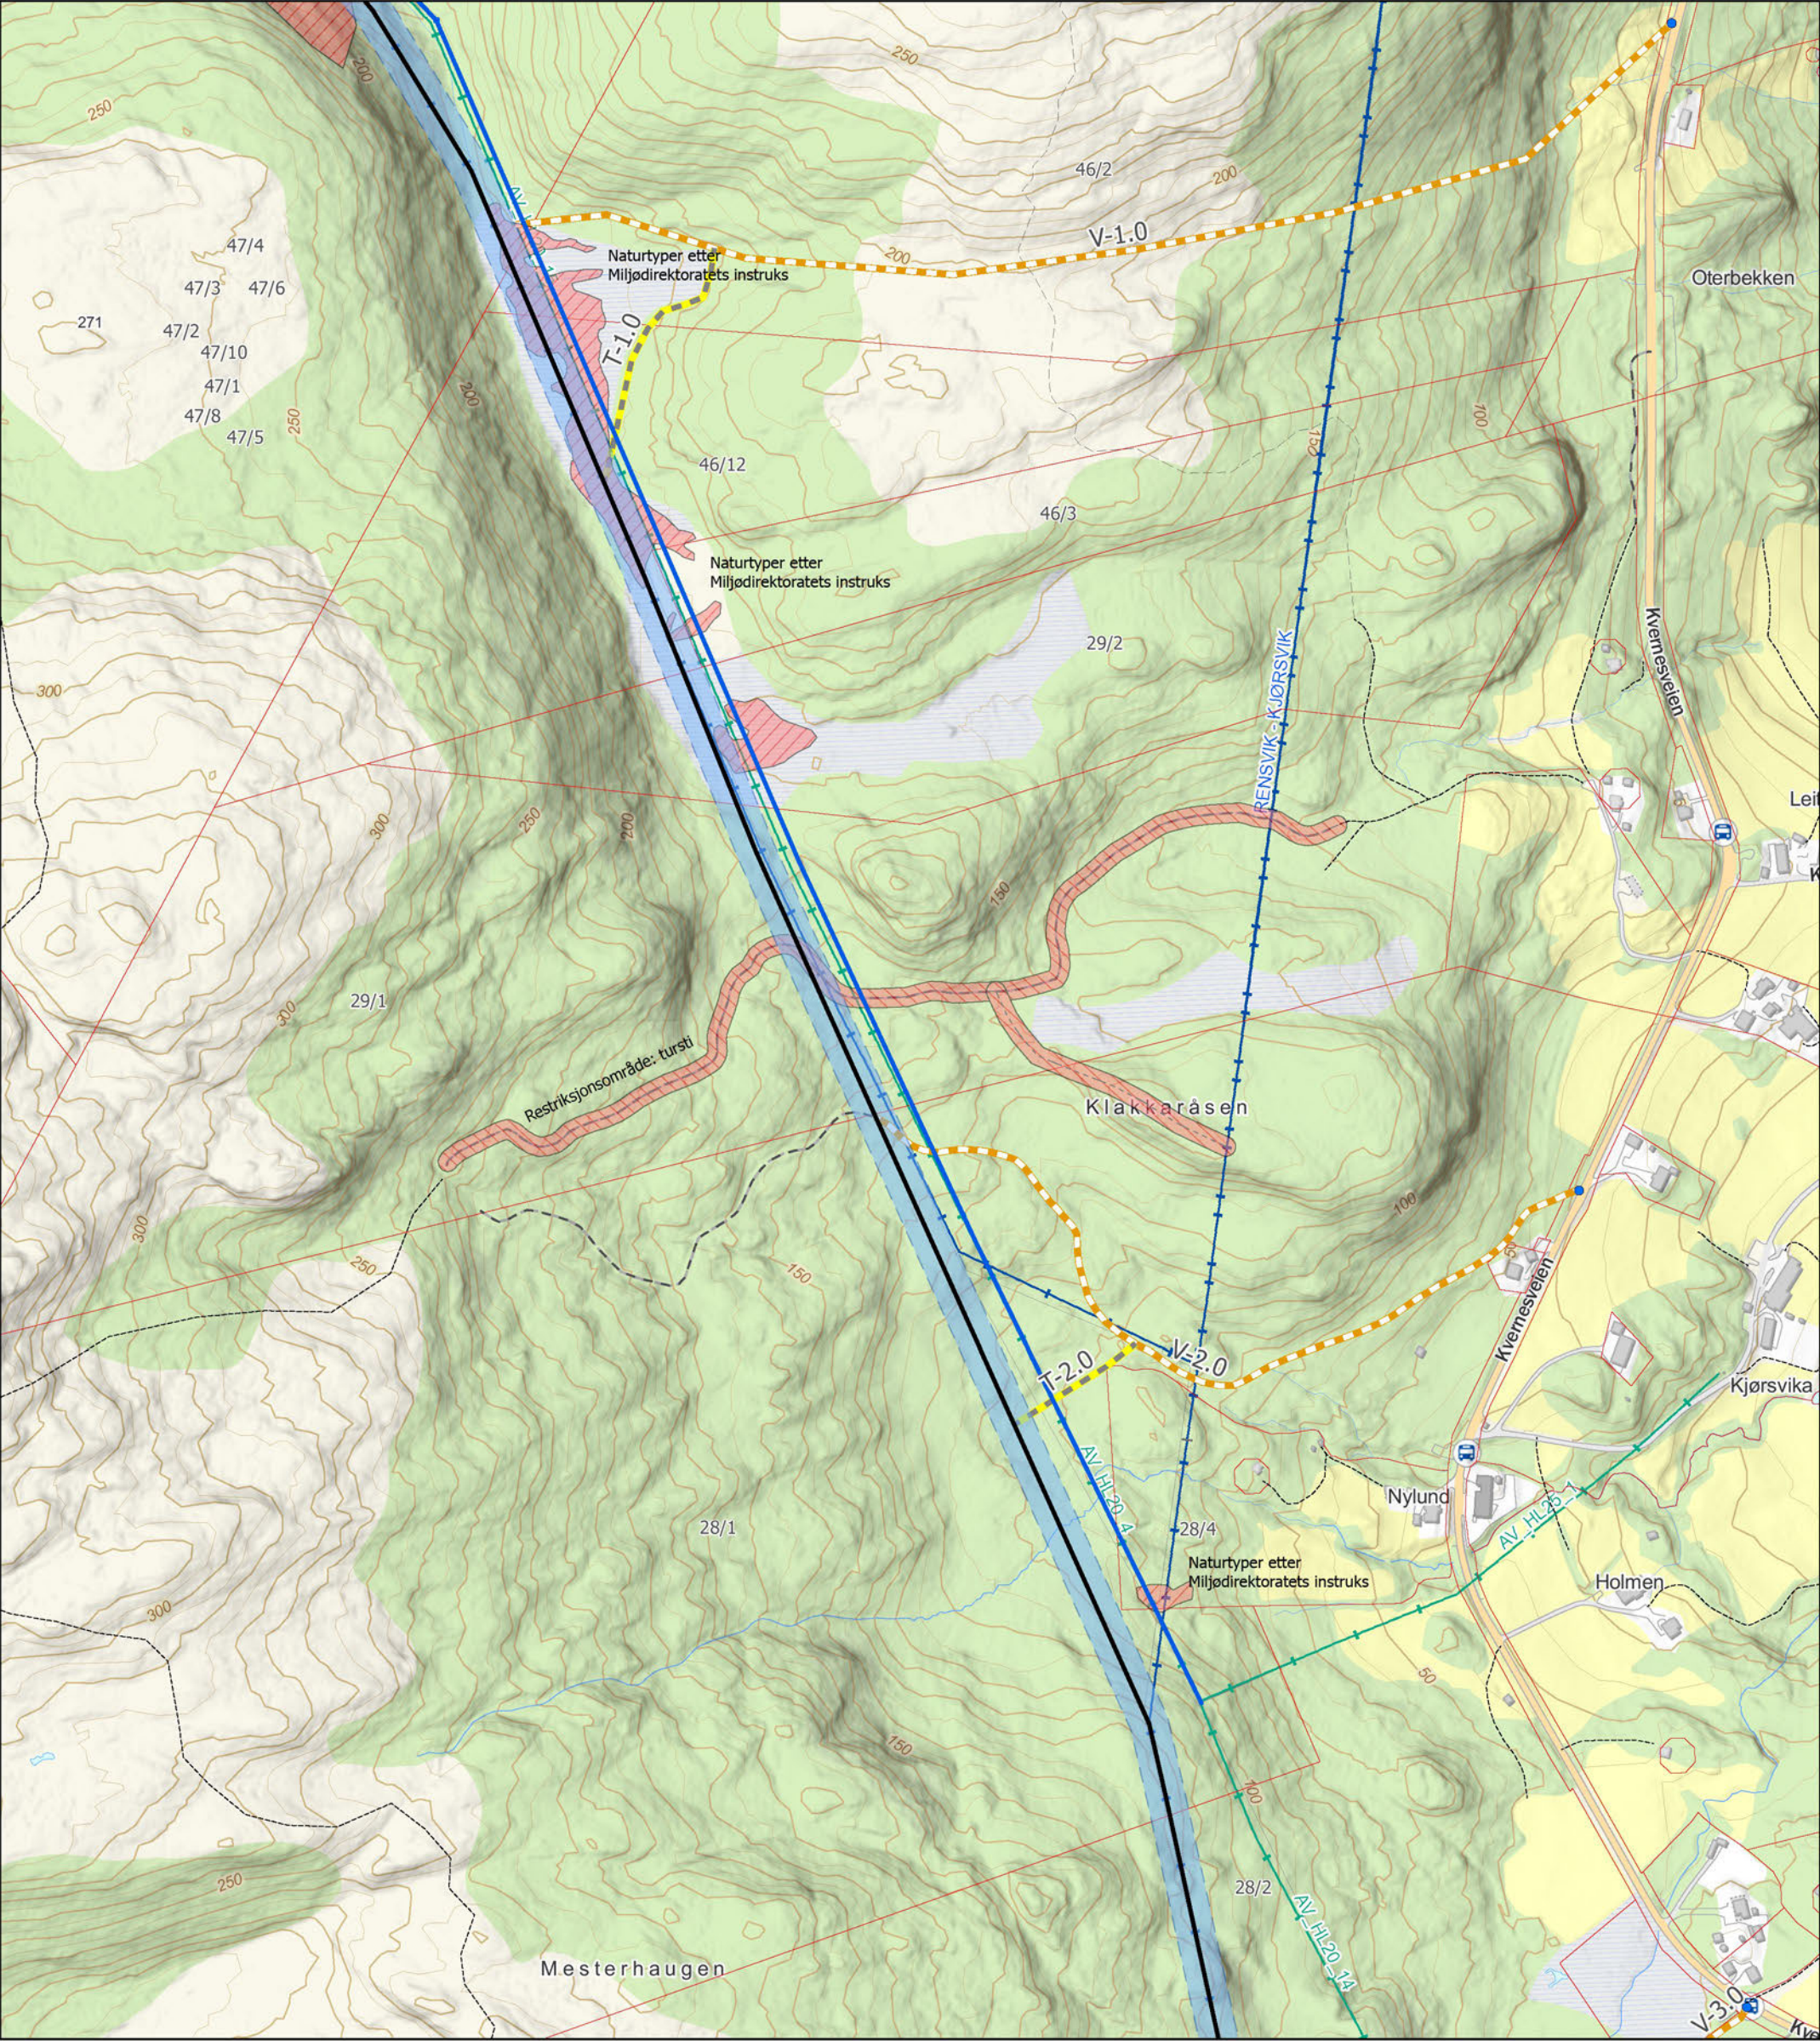

Ledning

- Ny 132 kV ledning
- 22 kV ledning - Legges om
- Eksisterende ledning - tilkobles
- Øvrig regionalnett
- Øvrig distribusjonsnett

Restriksjonsområder

- Verdifulle naturtyper
- Kulturminne, automatisk fredet
- Restriksjonsområder: turstier

Adkomstveier og tiltak

- Sti
- Traktorvei
- Veier for anleggstransport
- Traséer for terrengtransport
- Riggområder
- Adkomstpunkt offentlig vei
- Rydde- og rettighetsbelte

- Eiendomsgrenser



Detaljplan for Bruvoll transformatorstasjon, 132 kV Bruvoll - Rokset og 132 kV Engviklia - Bruvoll

Detaljplankart 2/6

Oppdragsgiver: **MELLØM** Utarbeidet av: **COWI**

Koordinatsystem: ETRS 1989 UTM sone 32N
Høydereferanse: NN2000
Kartgrunnlag: Geodata AS, Kartverket, Geovekst, OpenStreetMap, NVE

Målestokk i A3: 1:5 000
0 0,15 0,3 Km

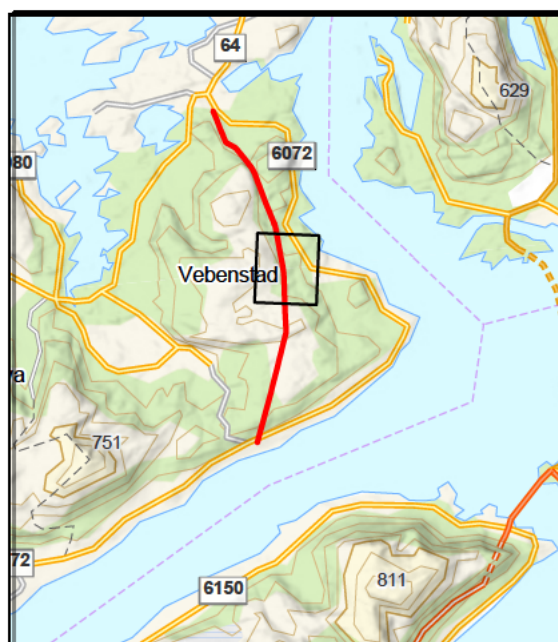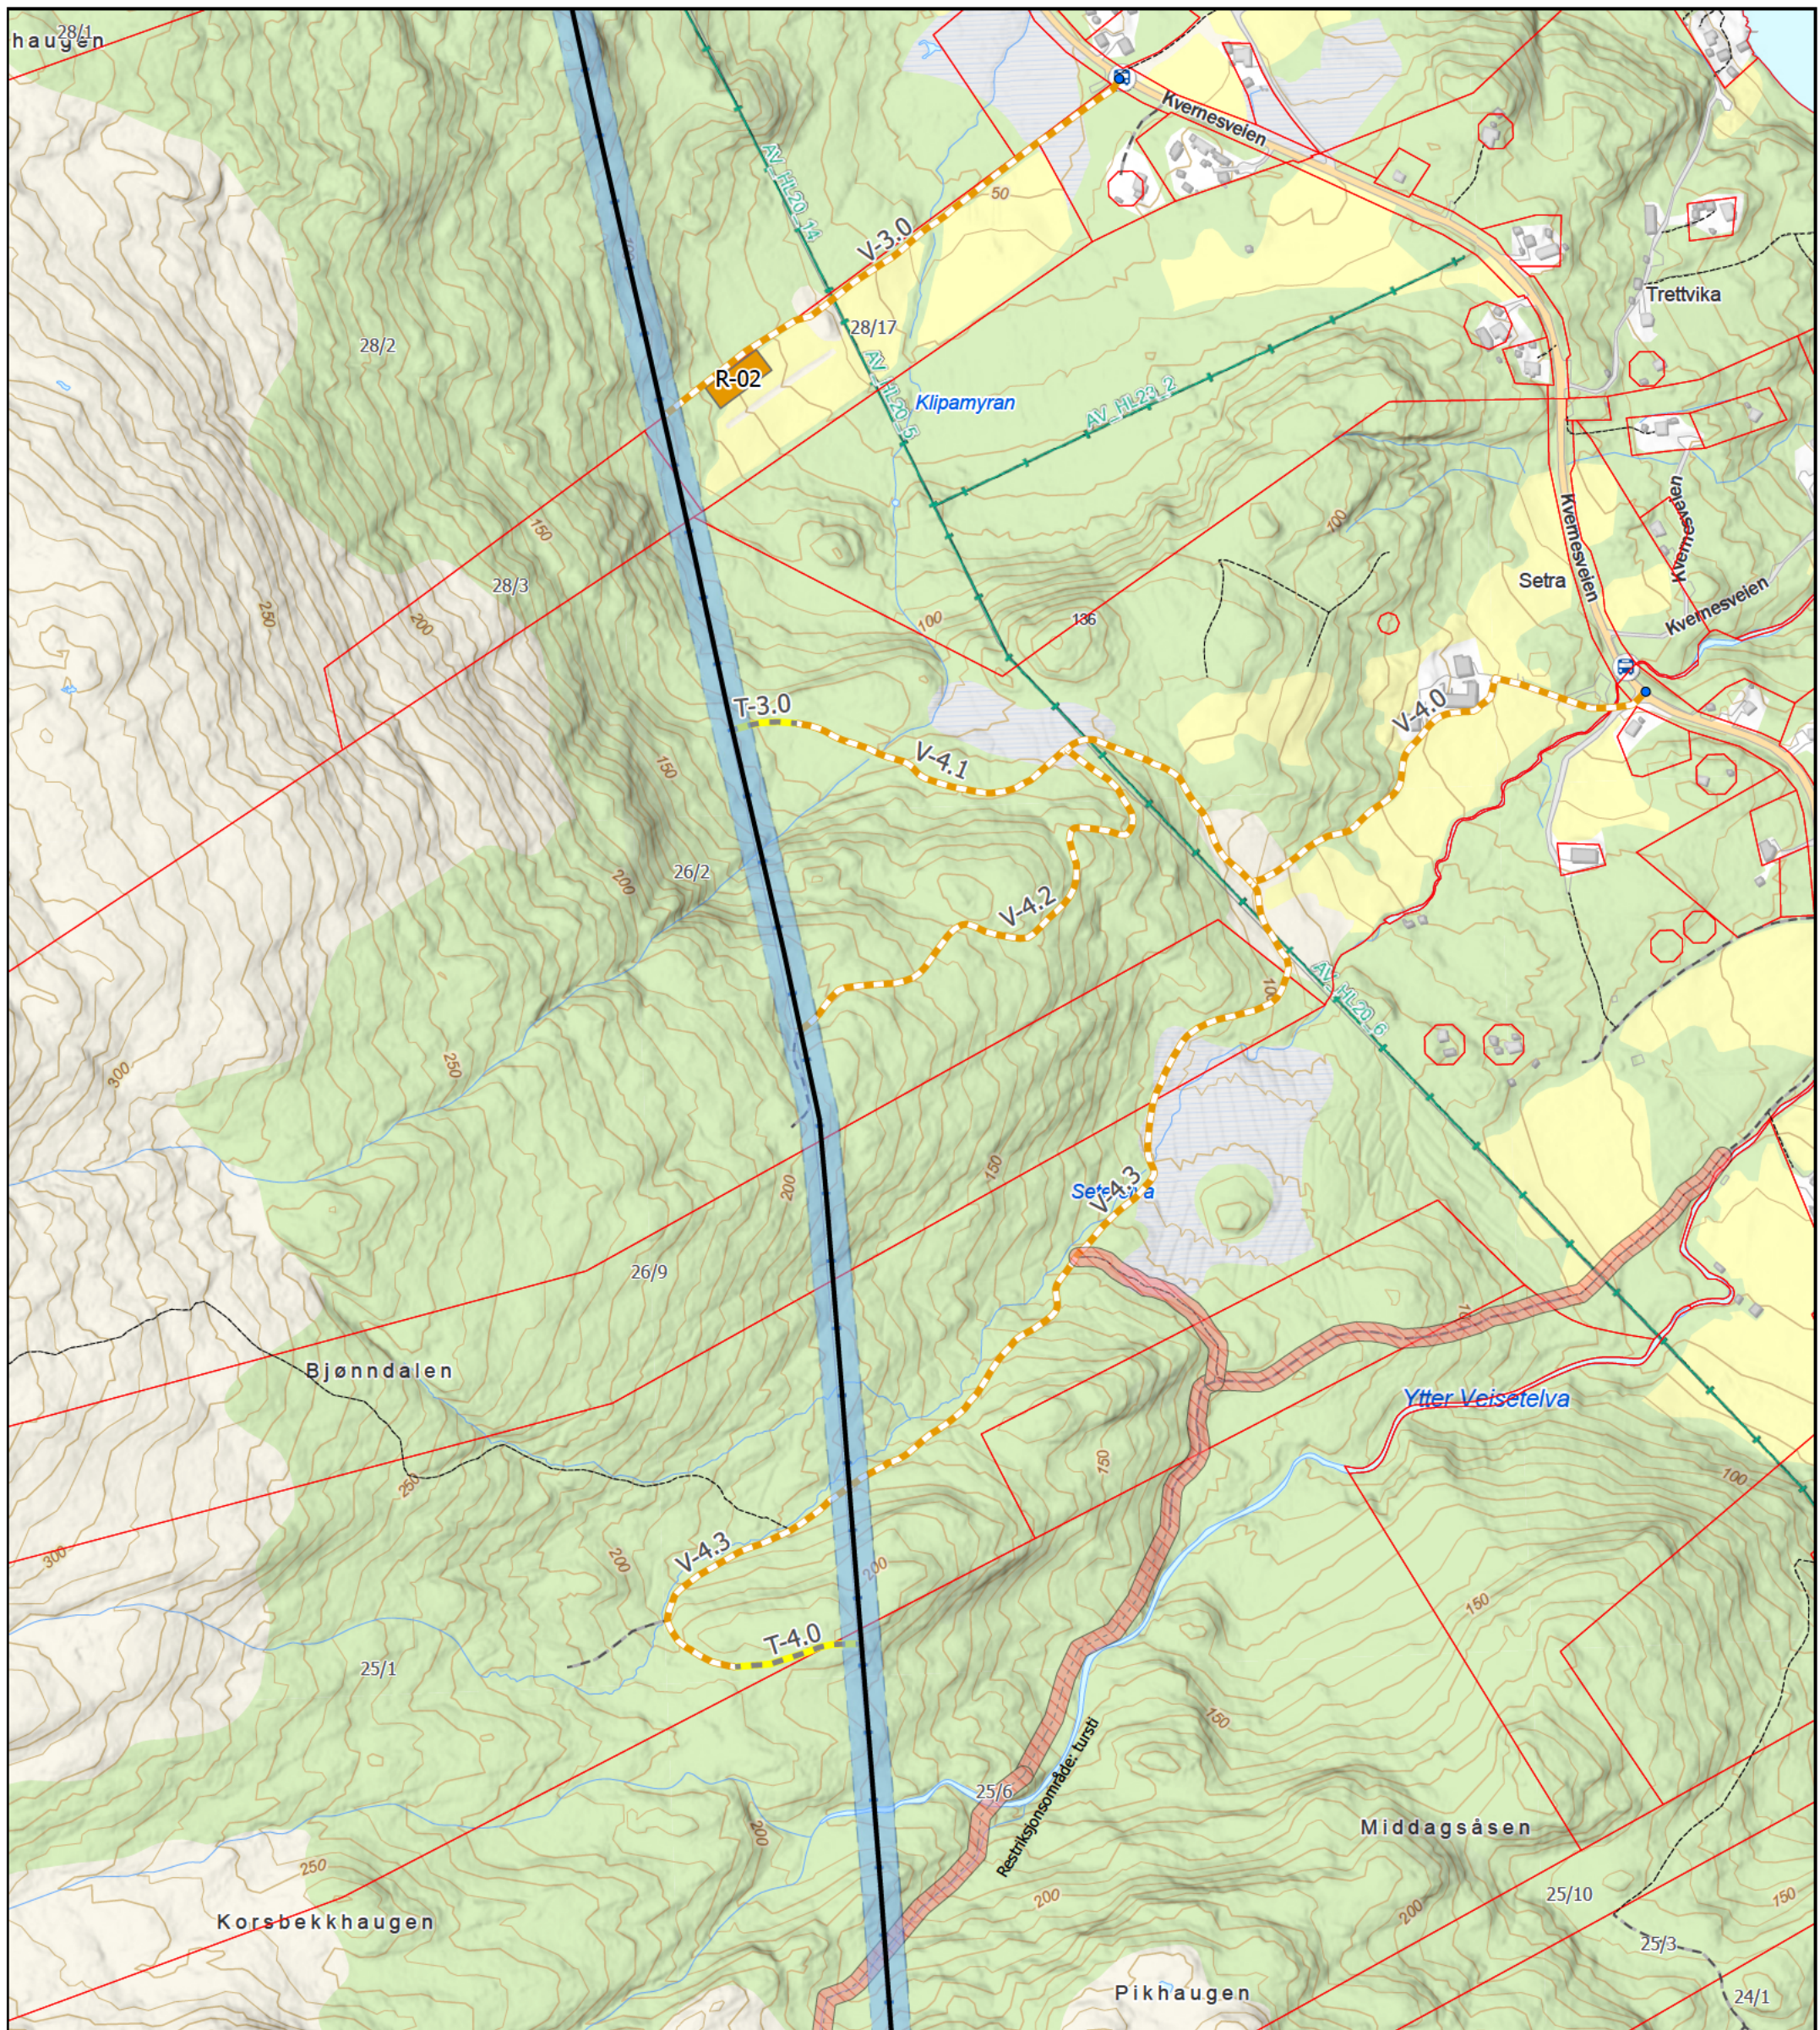

Ledning

- Ny 132 kV ledning
- 22 kV ledning - Legges om
- Eksisterende ledning - tilkobles
- Øvrig regionalnett
- Øvrig distribusjonsnett

Restriksjonsområder

- Verdifulle naturtyper
- Kulturminne, automatisk fredet
- Restriksjonsområder: turstier

Adkomstveier og tiltak

- Sti
- Traktorvei
- Veier for anleggstransport
- Traséer for terrengtransport
- Riggområder
- Adkomstpunkt offentlig vei
- Rydde- og rettighetsbelte
- Eiendomsgrenser

Detaljplan for Bruvoll transformatorstasjon, 132 kV Bruvoll - Rokset og 132 kV Engviklia - Bruvoll

Detaljplankart 3/6



Oppdragsgiver:
MELLOM

Utarbeidet av:
COWI

Koordinatsystem: ETRS 1989 UTM sone 32N
Høydereferanse: NN2000
Kartgrunnlag: Geodata AS, Kartverket, Geovekst, OpenStreetMap, NVE

Målestokk i A3: 1:5 000

0 0,15 0,3 Km

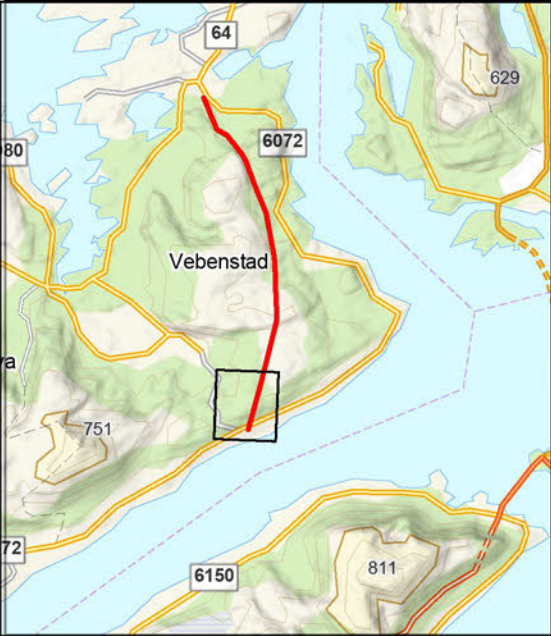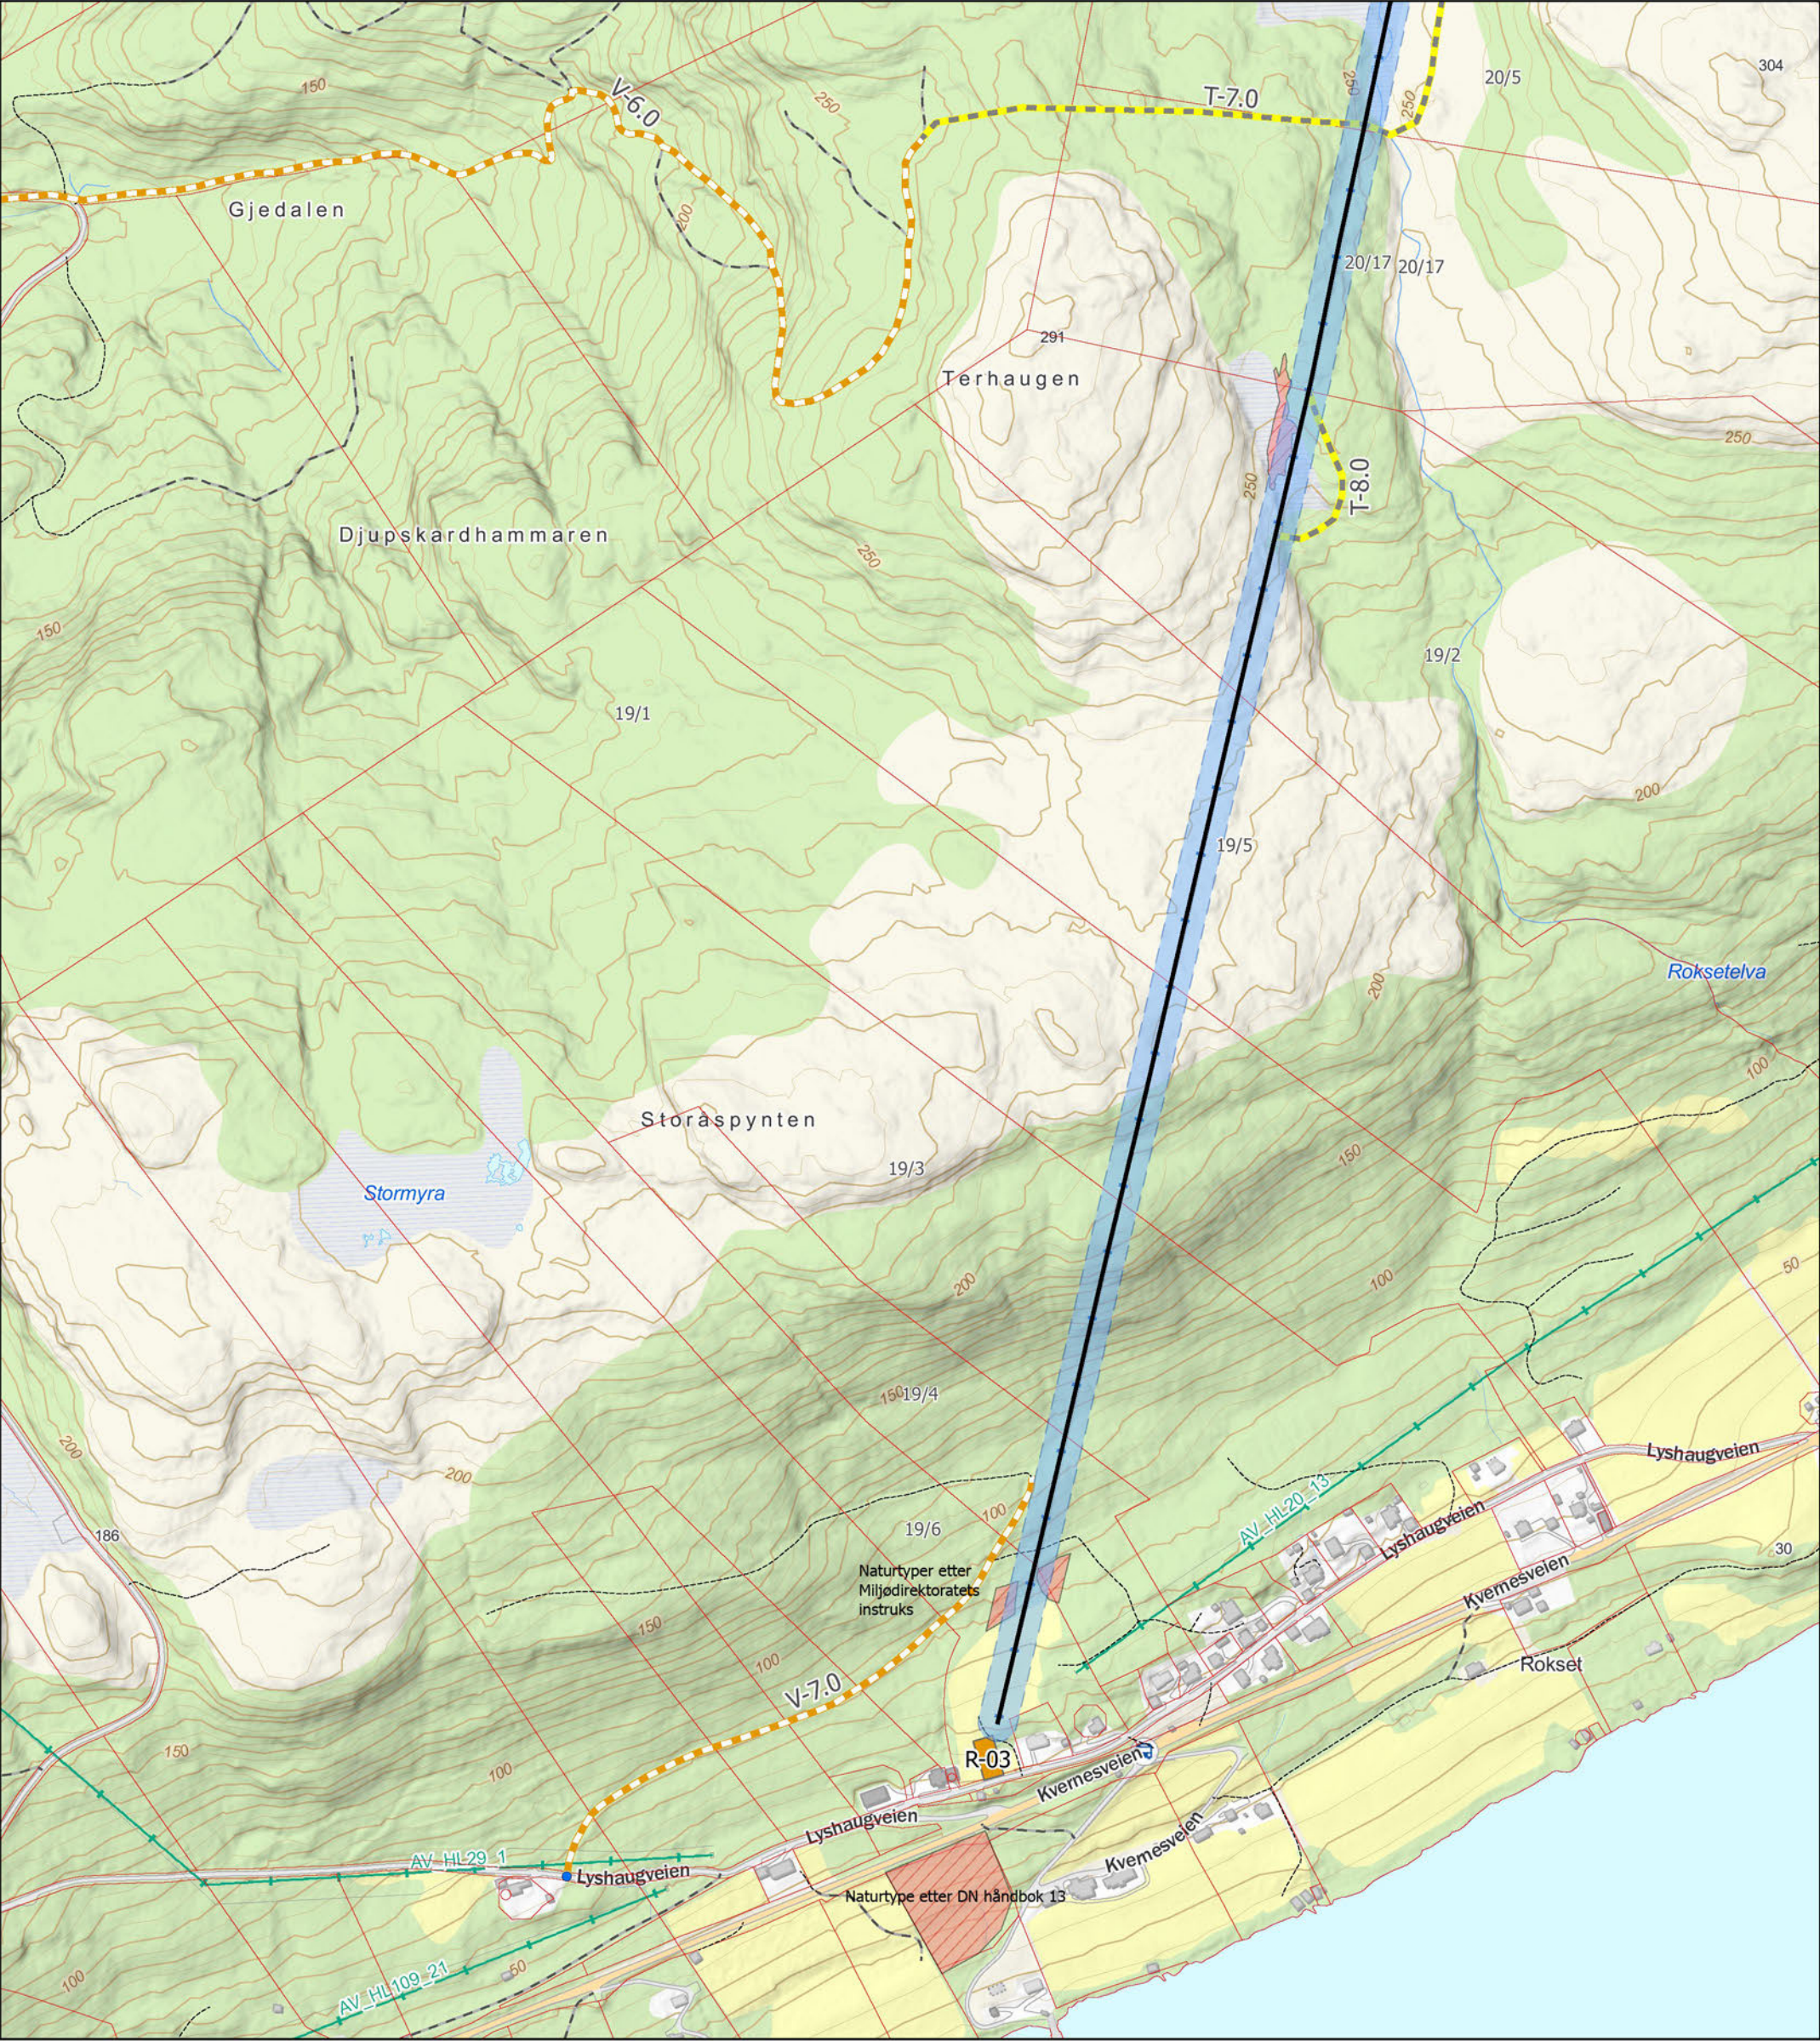

Ledning

- Ny 132 kV ledning
- 22 kV ledning - Legges om
- Eksisterende ledning - tilkobles
- Øvrig regionalnett
- Øvrig distribusjonsnett

Restriksjonsområder

- Verdifulle naturtyper
- Kulturminne, automatisk fredet
- Restriksjonsområder: turstier

Adkomstveier og tiltak

- Sti
- Traktorvei
- Veier for anleggstransport
- Traséer for terrengtransport
- Riggområder
- Adkomstpunkt offentlig vei
- Rydde- og rettighetsbelte

- Eiendomsgrenser

Detaljplan for Bruvoll transformatorstasjon, 132 kV Bruvoll - Rokset og 132 kV Engviklia - Bruvoll

Detaljplankart 6/6

Oppdragsgiver: **MELLOM** Utarbeidet av: **COWI**

Koordinatsystem: ETRS 1989 UTM sone 32N
Høydereferanse: NN2000
Kartgrunnlag: Geodata AS, Kartverket, Geovekst, OpenStreetMap, NVE

Målestokk i A3: 1:5 000
0 0,15 0,3 Km