



JØSOK

Tegn.nr:
3219-KA-0001-07

Målestokk:
1:5 000

Format:
A3

Dato:
02.02.2023
Rev. dato:
27.04.2023
Rev. dato:
23.01.2025

Rev.nr:
05
Rev.nr:
06
Rev.nr:
07

Sign.:
POJ
Sign.:
POJ
Sign.:
AR

Kontr.:
IV
Kontr.:
TF
Kontr.:
RARV

Godkj.:
--
Godkj.:
IV
Godkj.:
RARV

Ny 132kV ledning

Ny Mast

Rettighetsbelte

Eks. 66 kV-ledning rives

Rettighetsbelte

traktorveg

Privat veg

kjøreruter i terreng

Terrengekjøring buffer

Riggområde

Vinsj og trommeplass


0-belte Skogrydding

Godkjent dyrking

Linja AS
132 kV Leivdal - Navelsaker
Trasèkart nr. 1



0 125 250 Meters

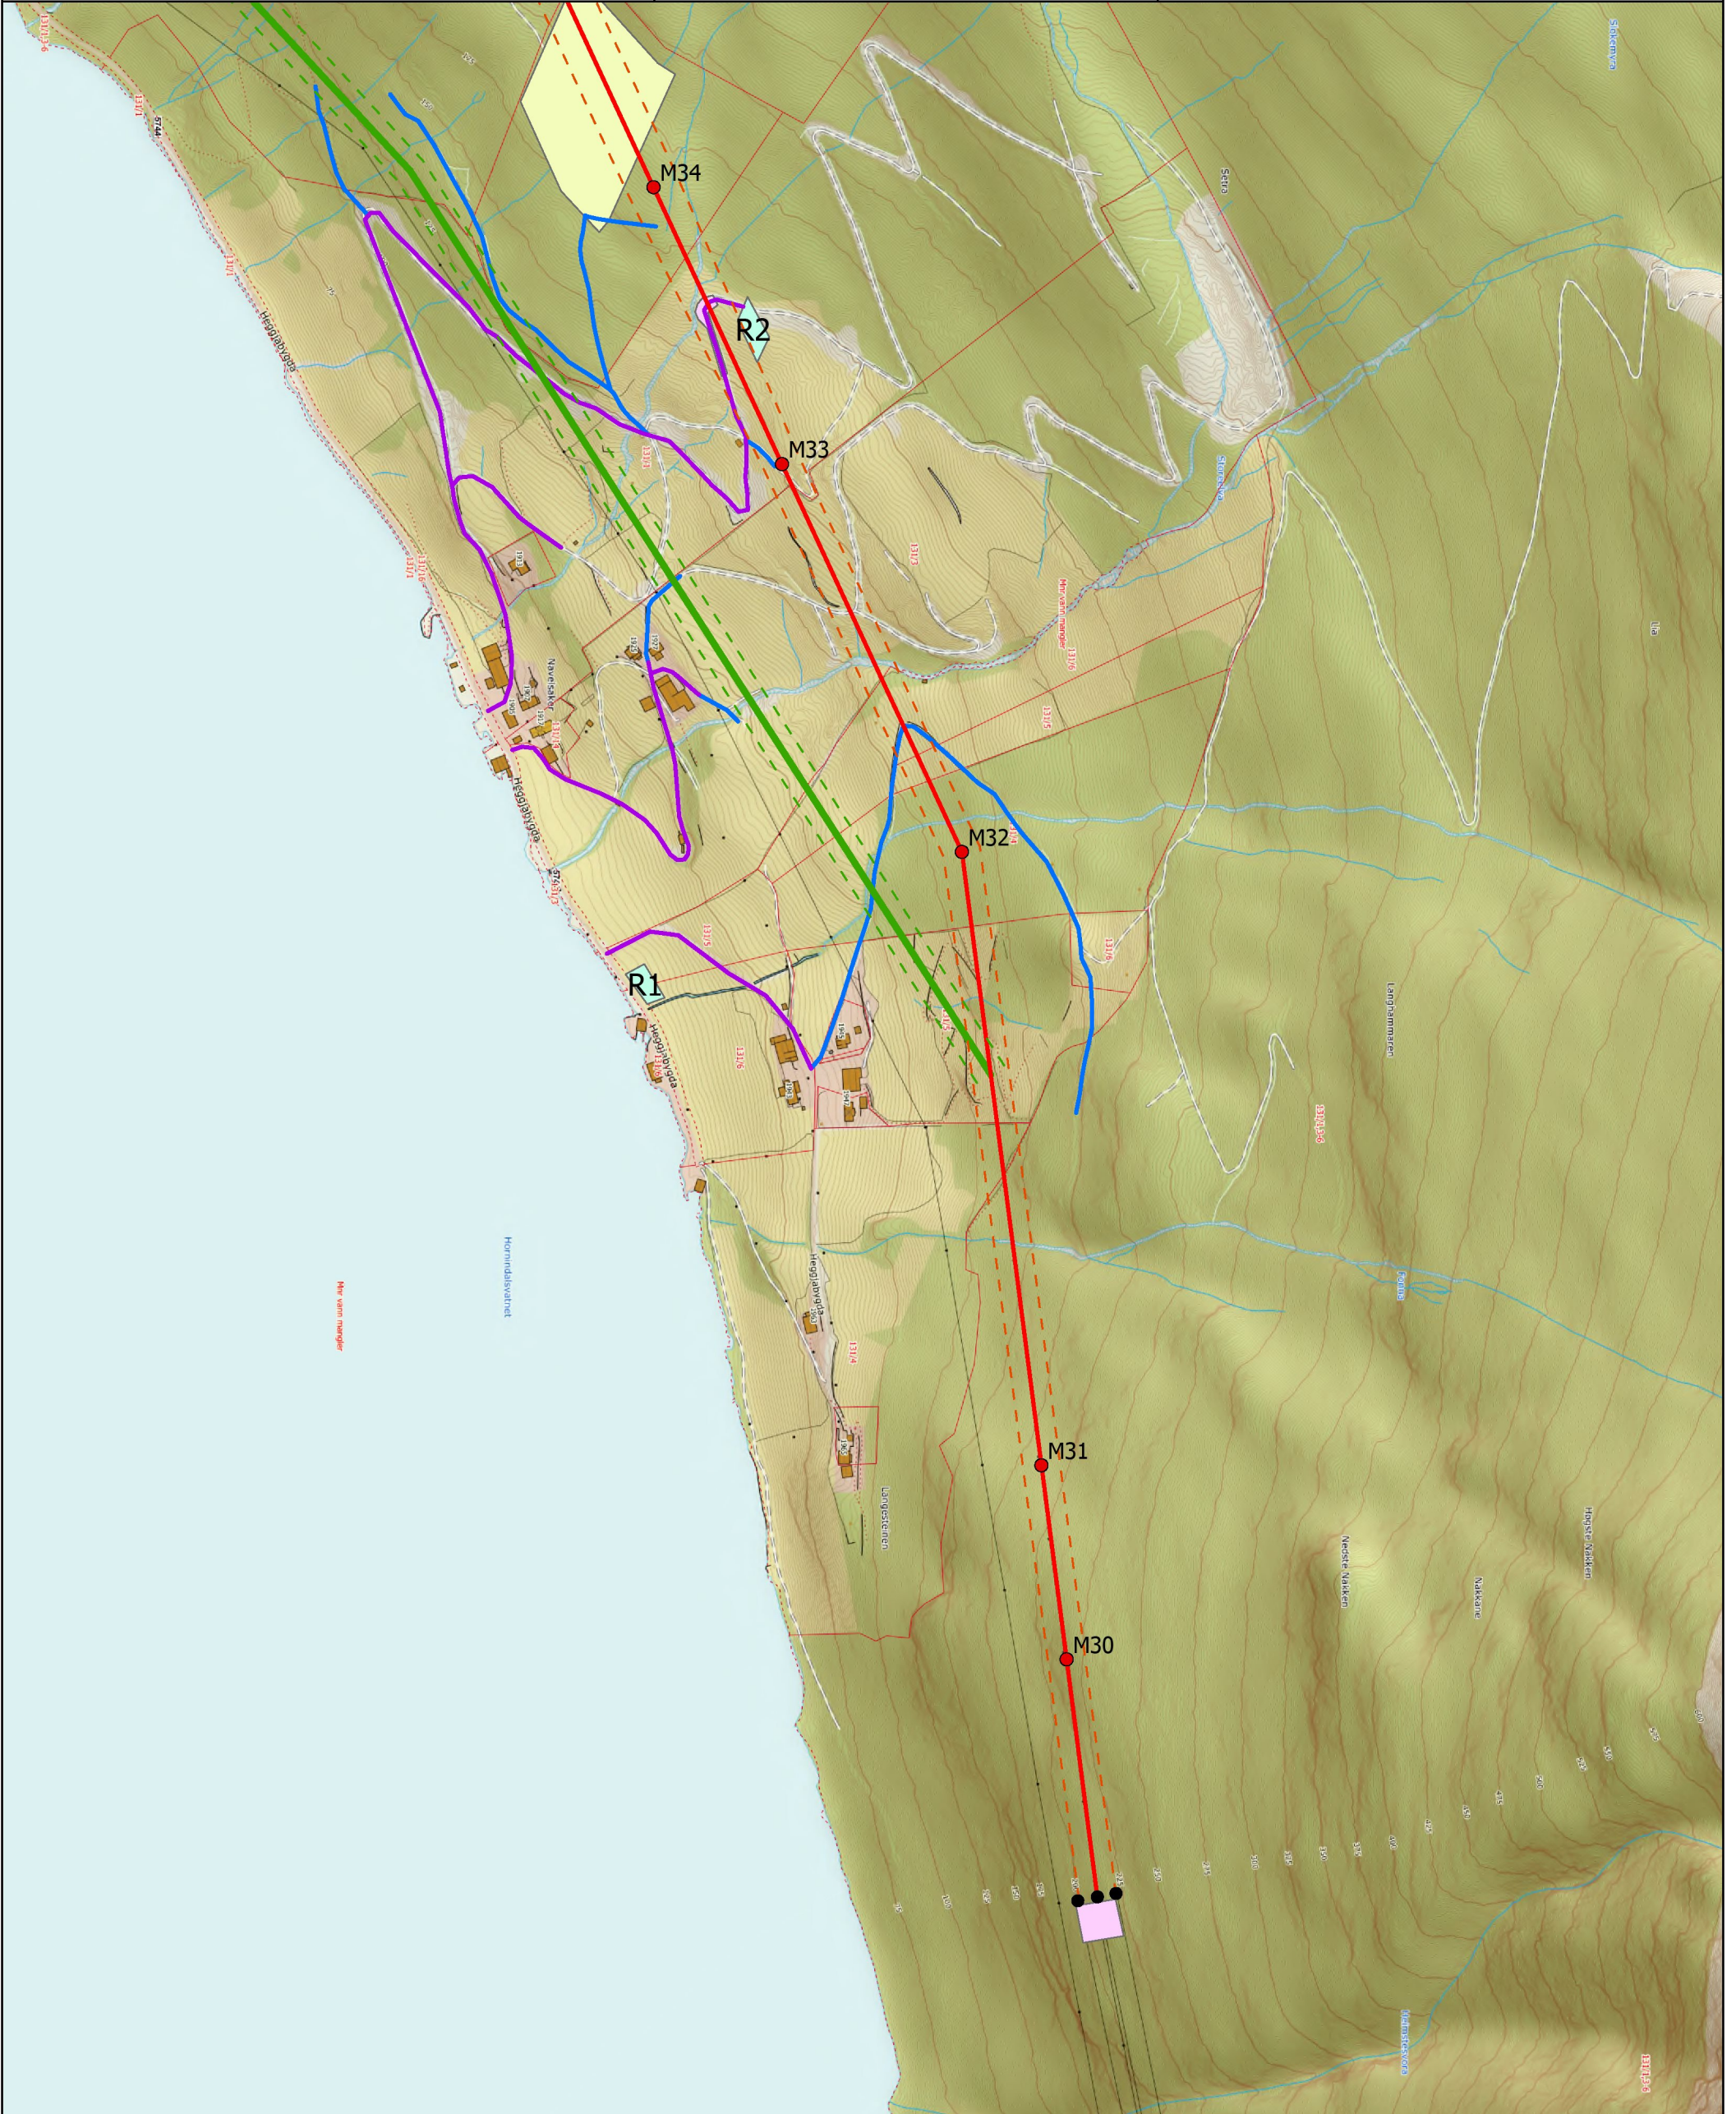



JØSOK

Tegn.nr:
3219-KA-0001-07

Målestokk:
1:5 000

Format:
A3

Dato:
02.02.2023
Rev. dato:
27.04.2023
Rev. dato:
23.01.2025

Rev.nr:
05
Rev.nr:
06
Rev.nr:
07

Sign.:
POJ
Sign.:
POJ
Sign.:
AR

Kontr.:
IV
Kontr.:
TF
Kontr.:
RARV


Godkj.:
--
Godkj.:
IV
Godkj.:
RARV

- Ny 132kV ledning
- Ny Mast
- - - Rettighetsbelte
- Eks. 66 kV-ledning rives
- - - Rettighetsbelte
- traktorveg
- Privat veg
- - - kjøreruter i terreng
- Terrengkjøring buffer
- Riggområde
- Vinsj og trommeplass
- 0-belte Skogrydding
- Godkjent dyrking

Linja AS
132 kV Leivdal - Navelsaker
Trasèkart nr. 3



0 125 250
Meters

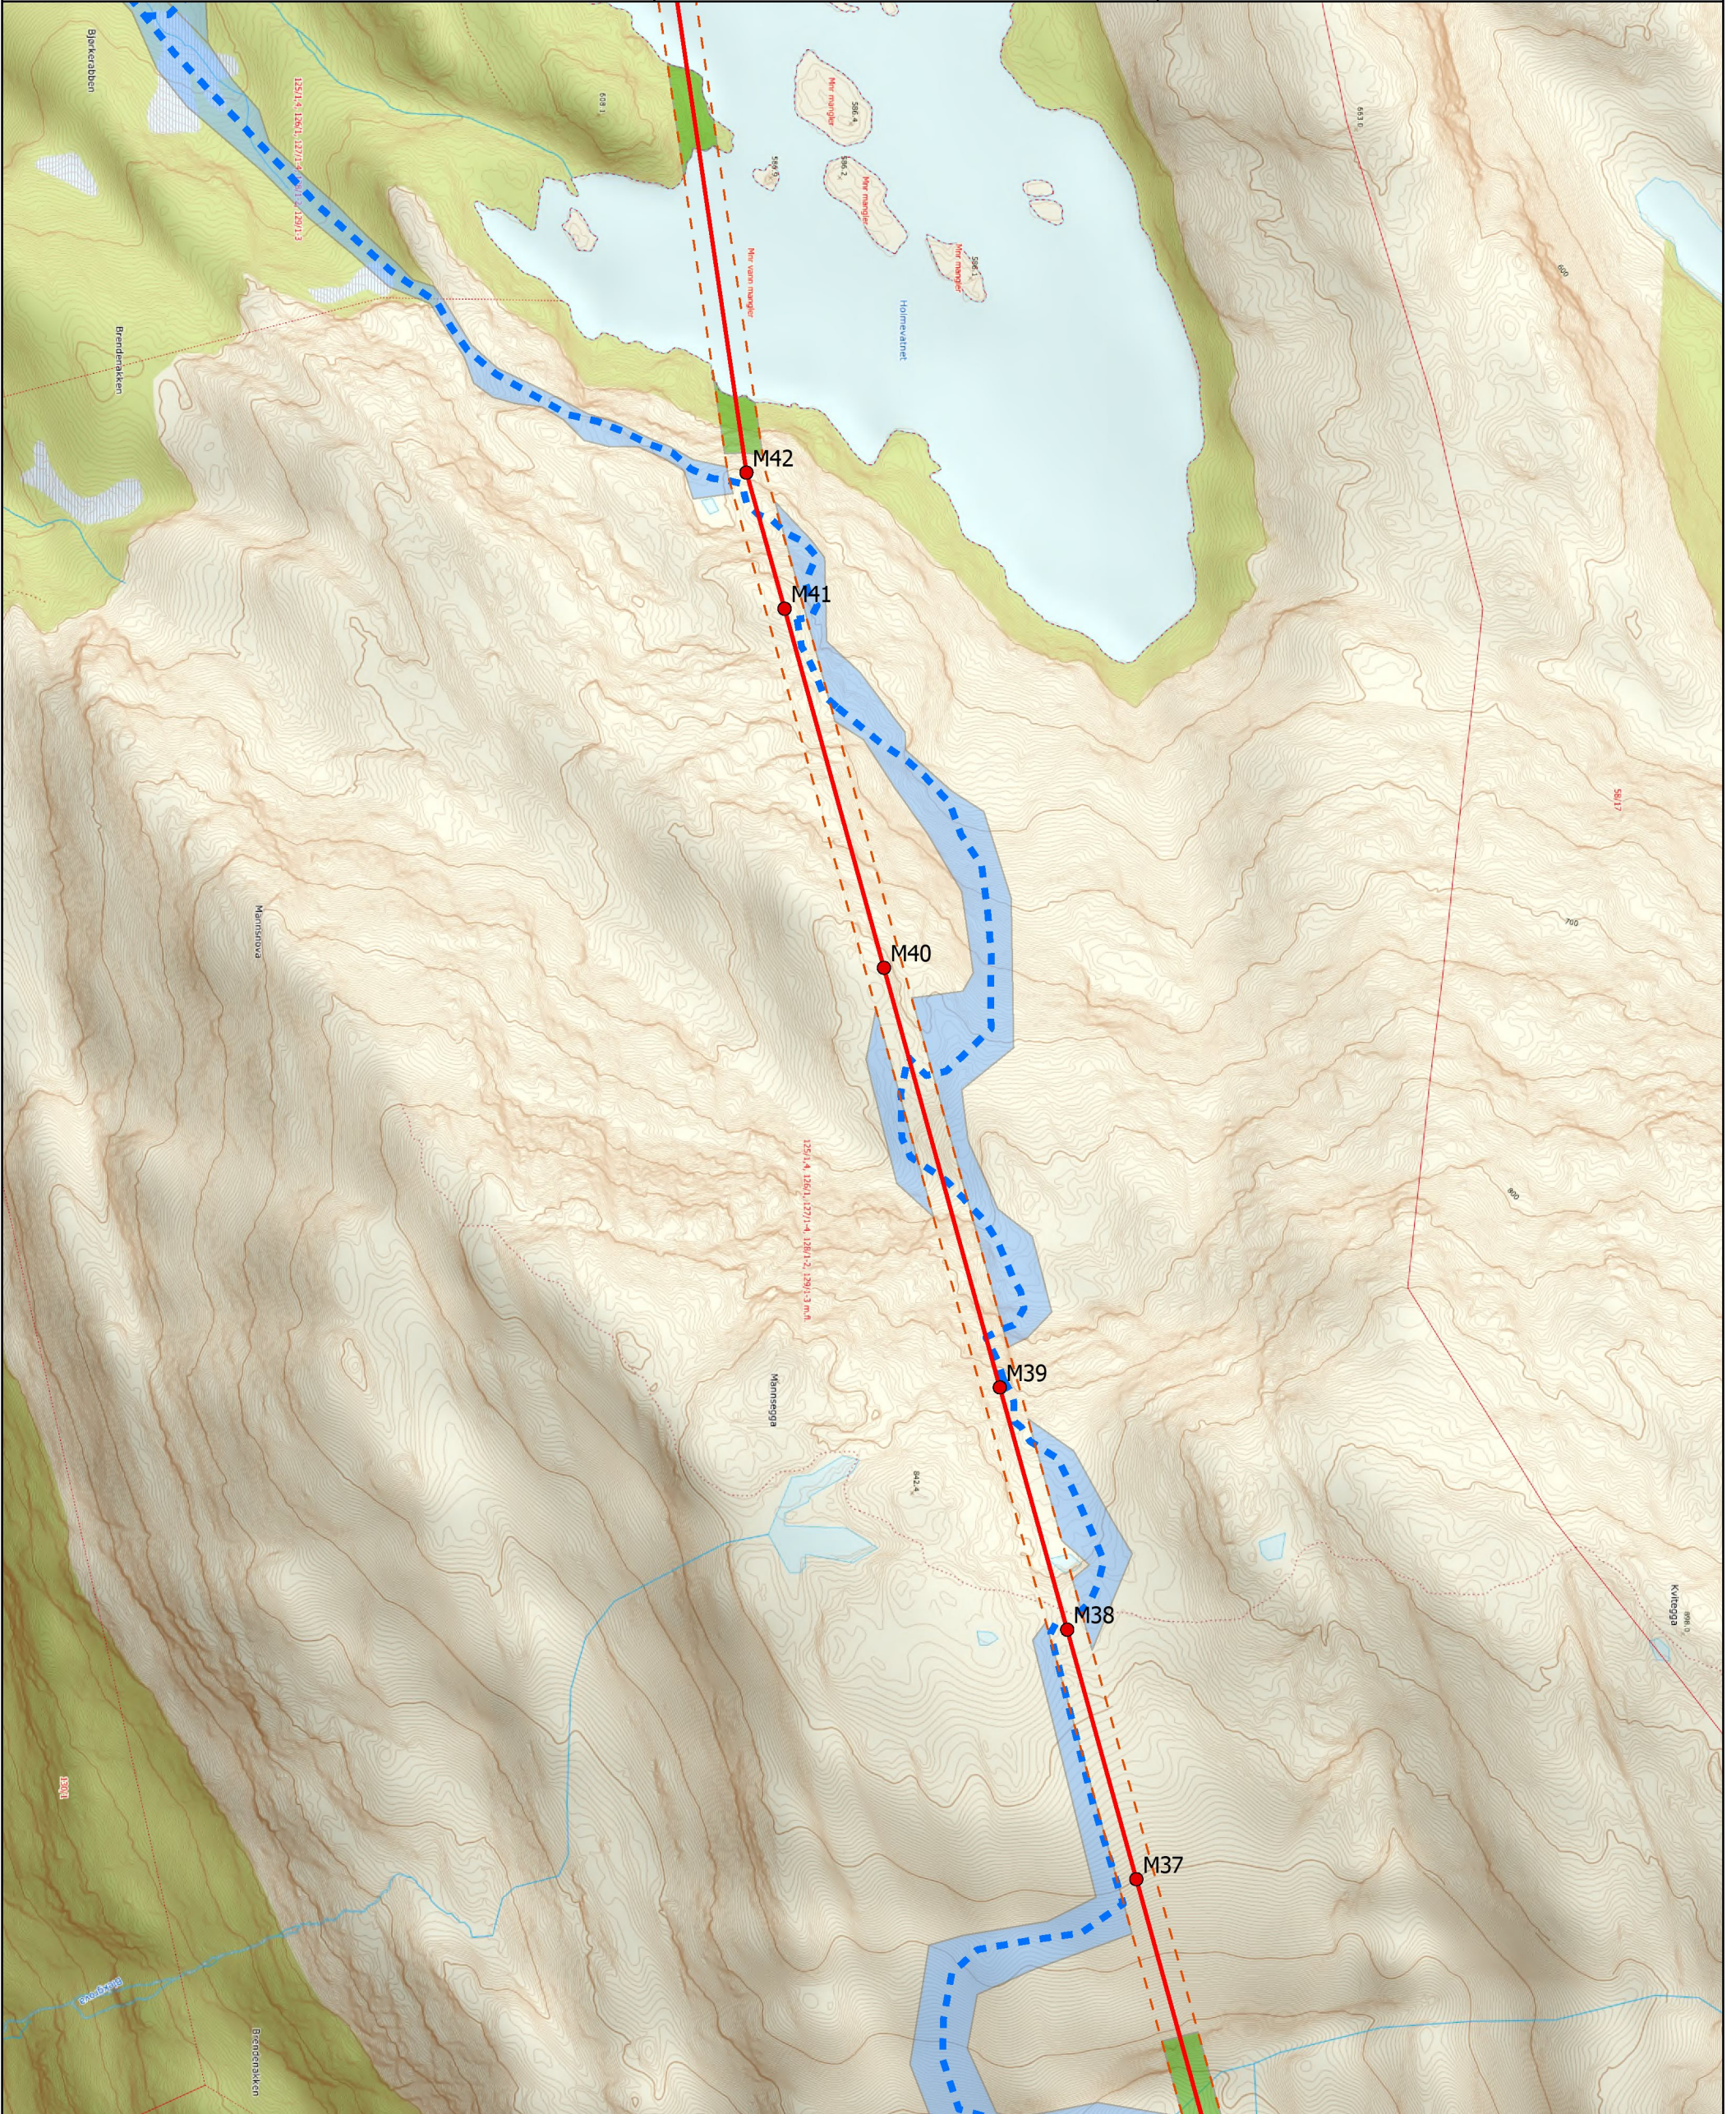





JØSOK

Tegn.nr:
3219-KA-0001-07
Målestokk:
1:5 000
Format:
A3

Dato: 02.02.2023	Rev.nr: 05	Sign.: POJ	Kontr.: IV	Godkj.: --
Rev. dato: 27.04.2023	Rev.nr: 06	Sign.: POJ	Kontr.: TF	Godkj.: IV
Rev. dato: 23.01.2025	Rev.nr: 07	Sign.: AR	Kontr.: RARV	Godkj.: RARV

- Ny 132kV ledning
- Ny Mast
- - - Rettighetsbelte
- Eksisterende master
- Eks. 66 kV-ledning rives
- - - Rettighetsbelte
- traktorveg
- Privat veg
- - - kjøreruter i terreng
- Terrengkjøring buffer
- Riggområde
- Vinsj og trommeplass
- 0-belte Skogrydding
- Godkjent dyrking

Linja AS
132 kV Leivdal - Navelsaker
Trasèkart nr. 4

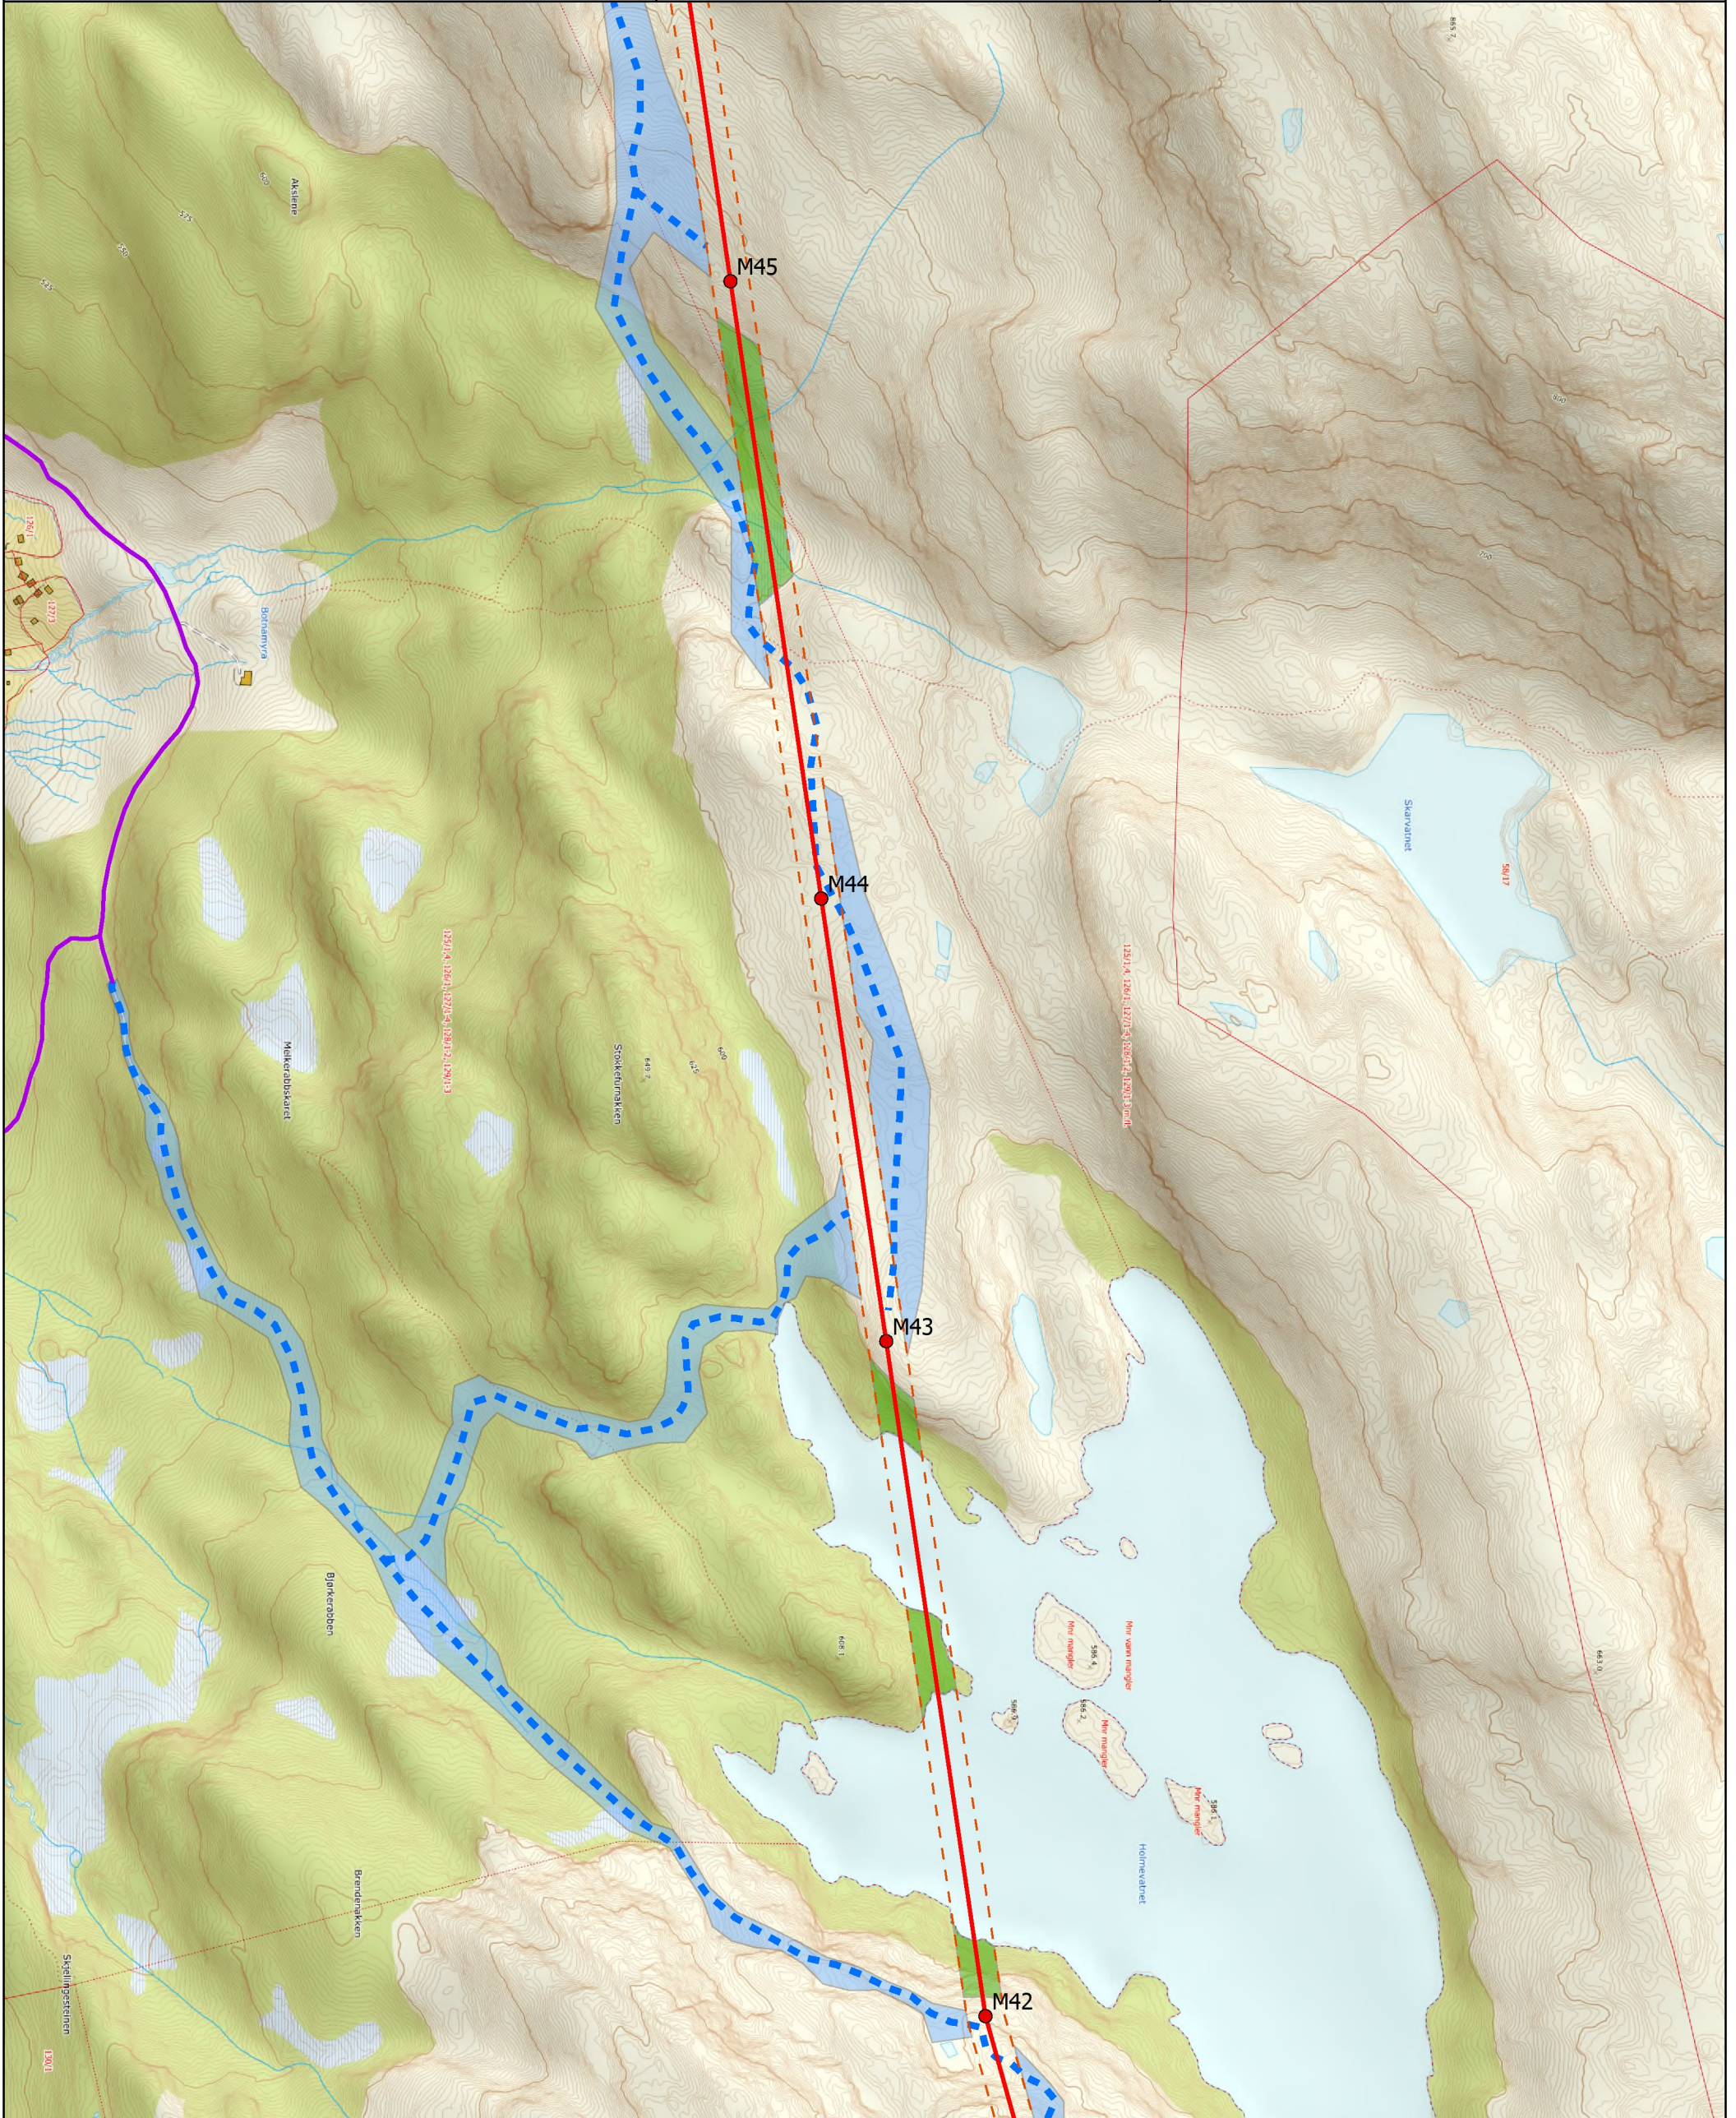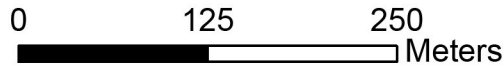



Tegn.nr:
3219-KA-0001-07
Målestokk:
1:5 000
Format:
A3


Dato: 02.02.2023	Rev.nr: 05	Sign.: POJ	Kontr.: IV	Godkj.: --
Rev. dato: 27.04.2023	Rev.nr: 06	Sign.: POJ	Kontr.: TF	Godkj.: IV
Rev. dato: 23.01.2025	Rev.nr: 07	Sign.: AR	Kontr.: RARV	Godkj.: RARV

- Ny 132kV ledning
- Ny Mast
- Rettighetsbelte
- Eks. 66 kV-ledning rives
- Rettighetsbelte
- traktorveg
- Privat veg
- kjøreruter i terreng
- Terrengkjøring buffer
- Riggområde
- Vinsj og trommeplass
- 0-belte Skogrydding
- Godkjent dyrking

Linja AS
132 kV Leivdal - Navelsaker
Trasèkart nr. 5



0 125 250 Meters

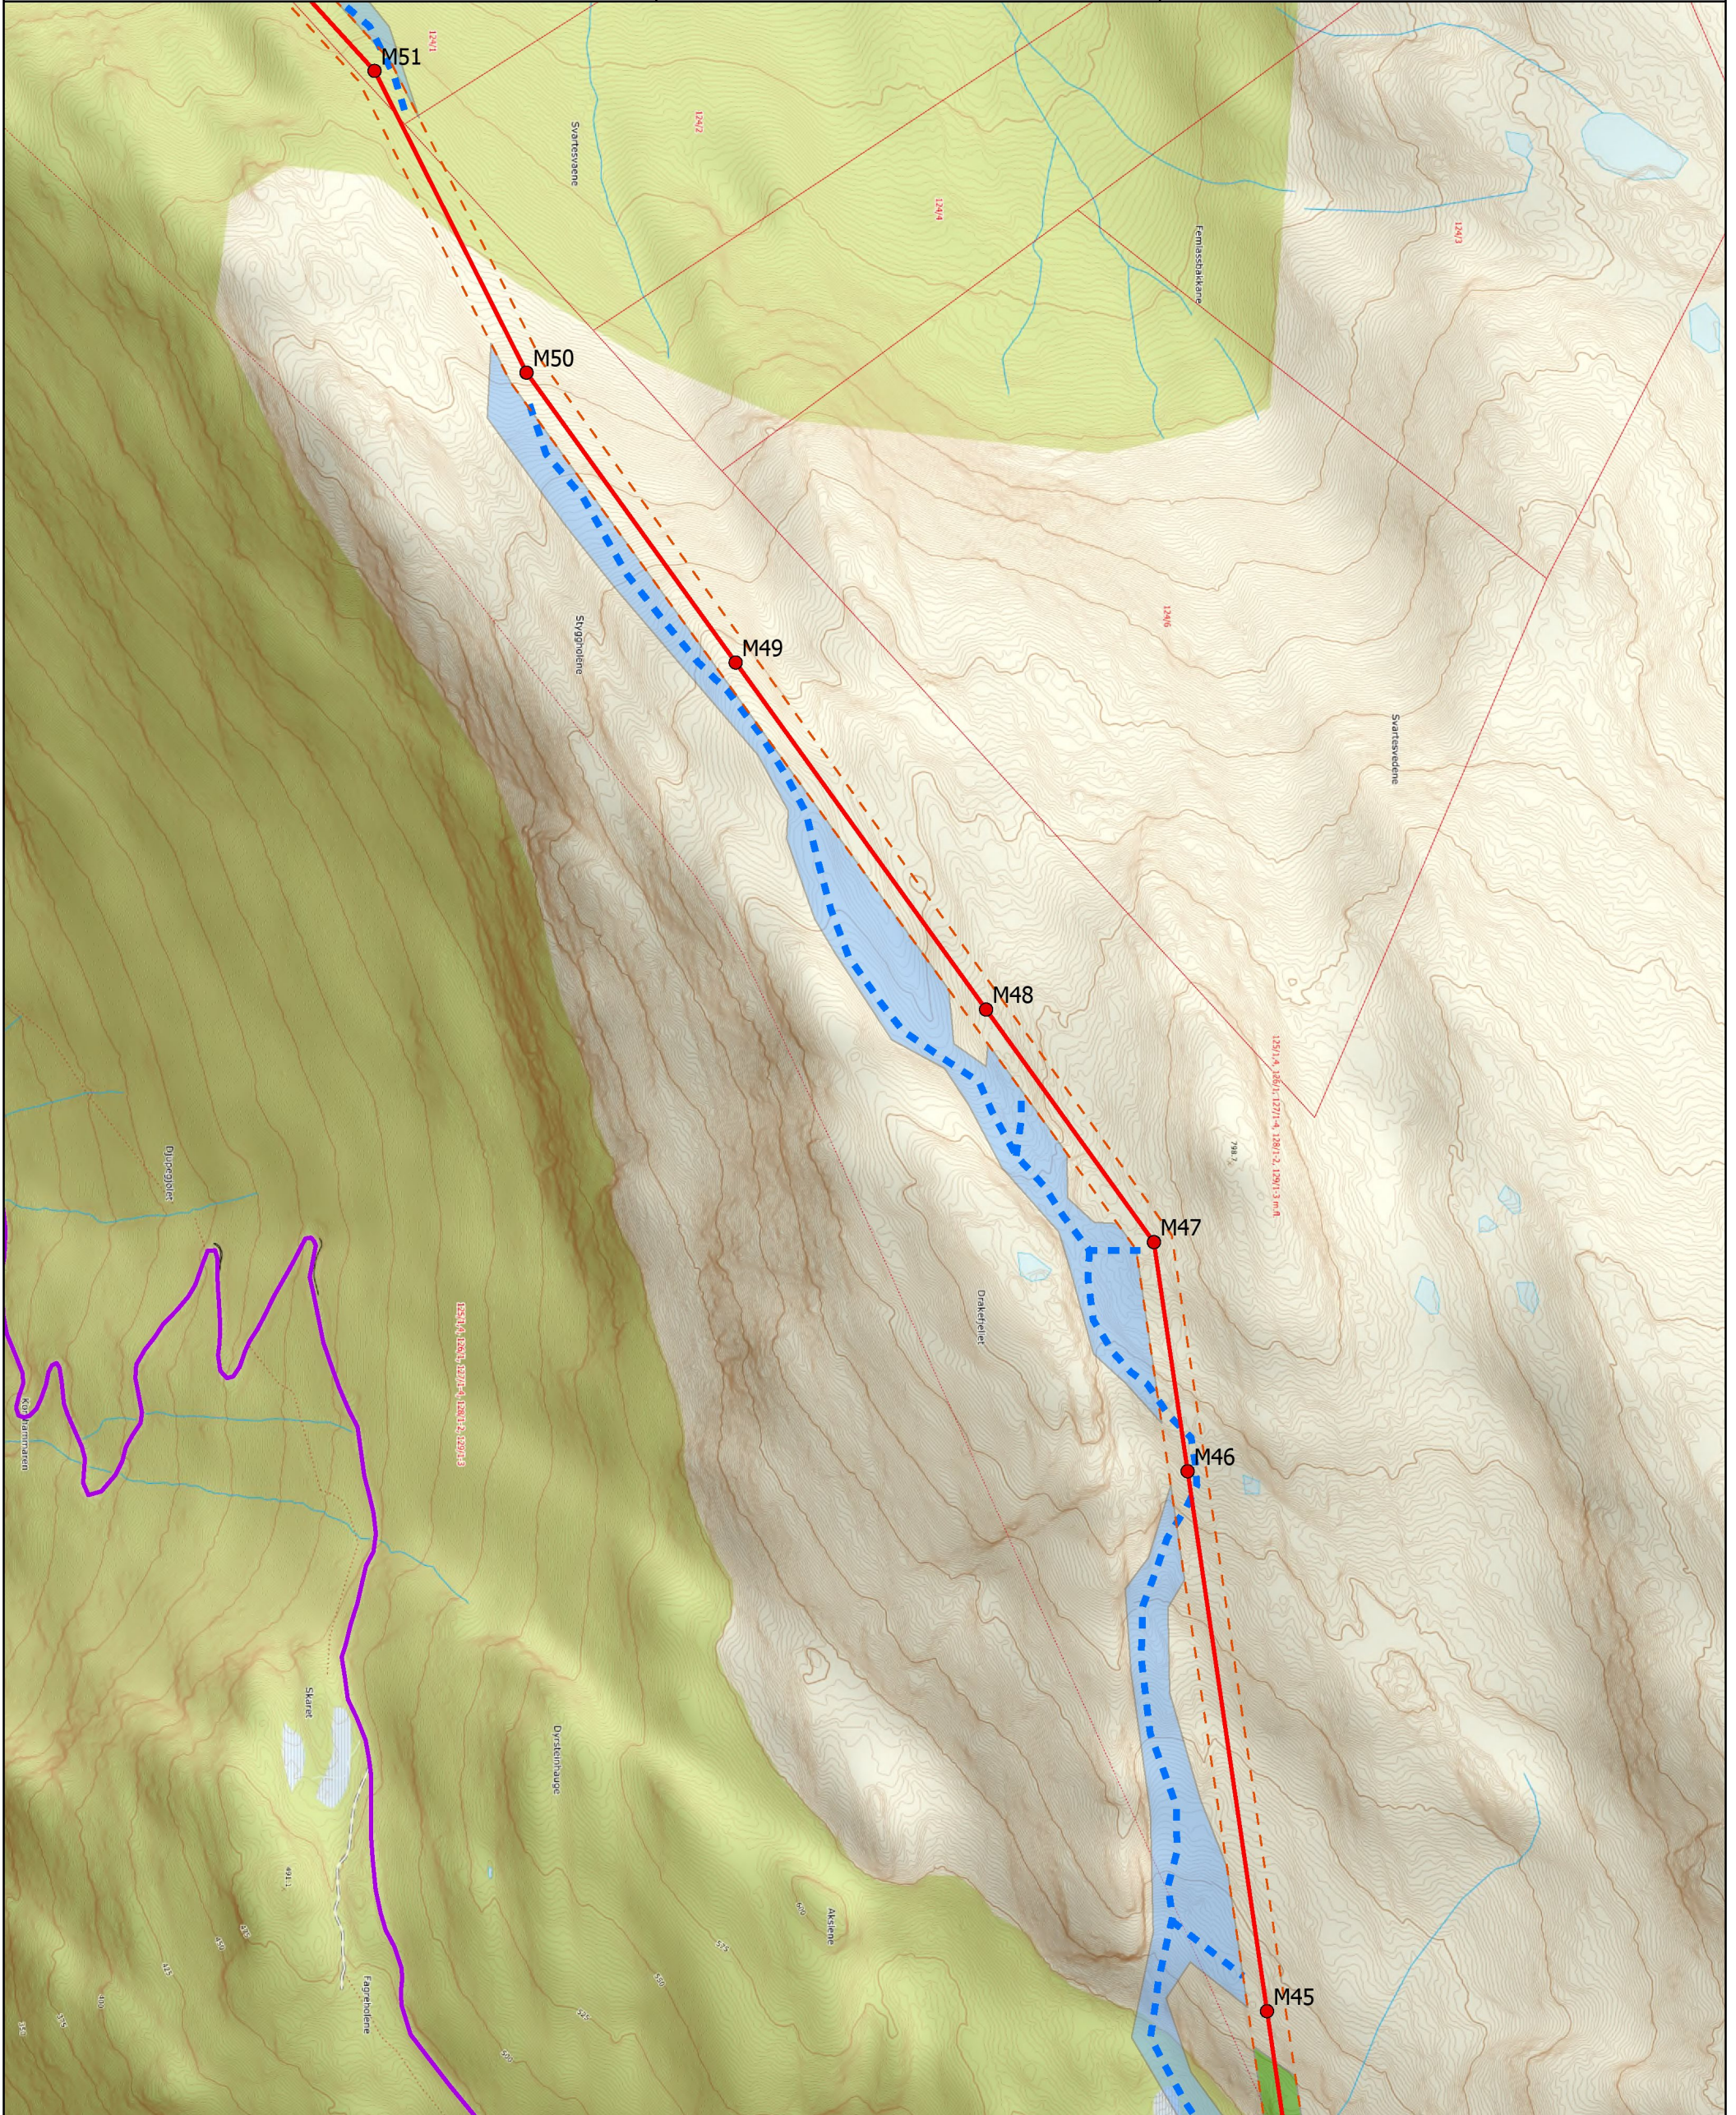



Tegn.nr:
3219-KA-0001-07
Målestokk:
1:5 000
Format:
A3


Dato: 02.02.2023	Rev.nr: 05	Sign.: POJ	Kontr.: IV	Godkj.: --
Rev. dato: 27.04.2023	Rev.nr.: 06	Sign.: POJ	Kontr.: TF	Godkj.: IV
Rev. dato: 23.01.2025	Rev.nr.: 07	Sign.: AR	Kontr.: RARV	Godkj.: RARV

- Ny 132kV ledning
- Ny Mast
- Rettighetsbelte
- Eks. 66 kV-ledning rives
- Rettighetsbelte
- traktorveg
- Privat veg
- kjøreruter i terreng
- Terrengkjøring buffer
- Riggområde
- Vinsj og trommeplass
- 0-belte Skogrydding
- Godkjent dyrking

Linja AS
132 kV Leivdal - Navelsaker
Trasèkart nr. 6



0 125 250
Meters

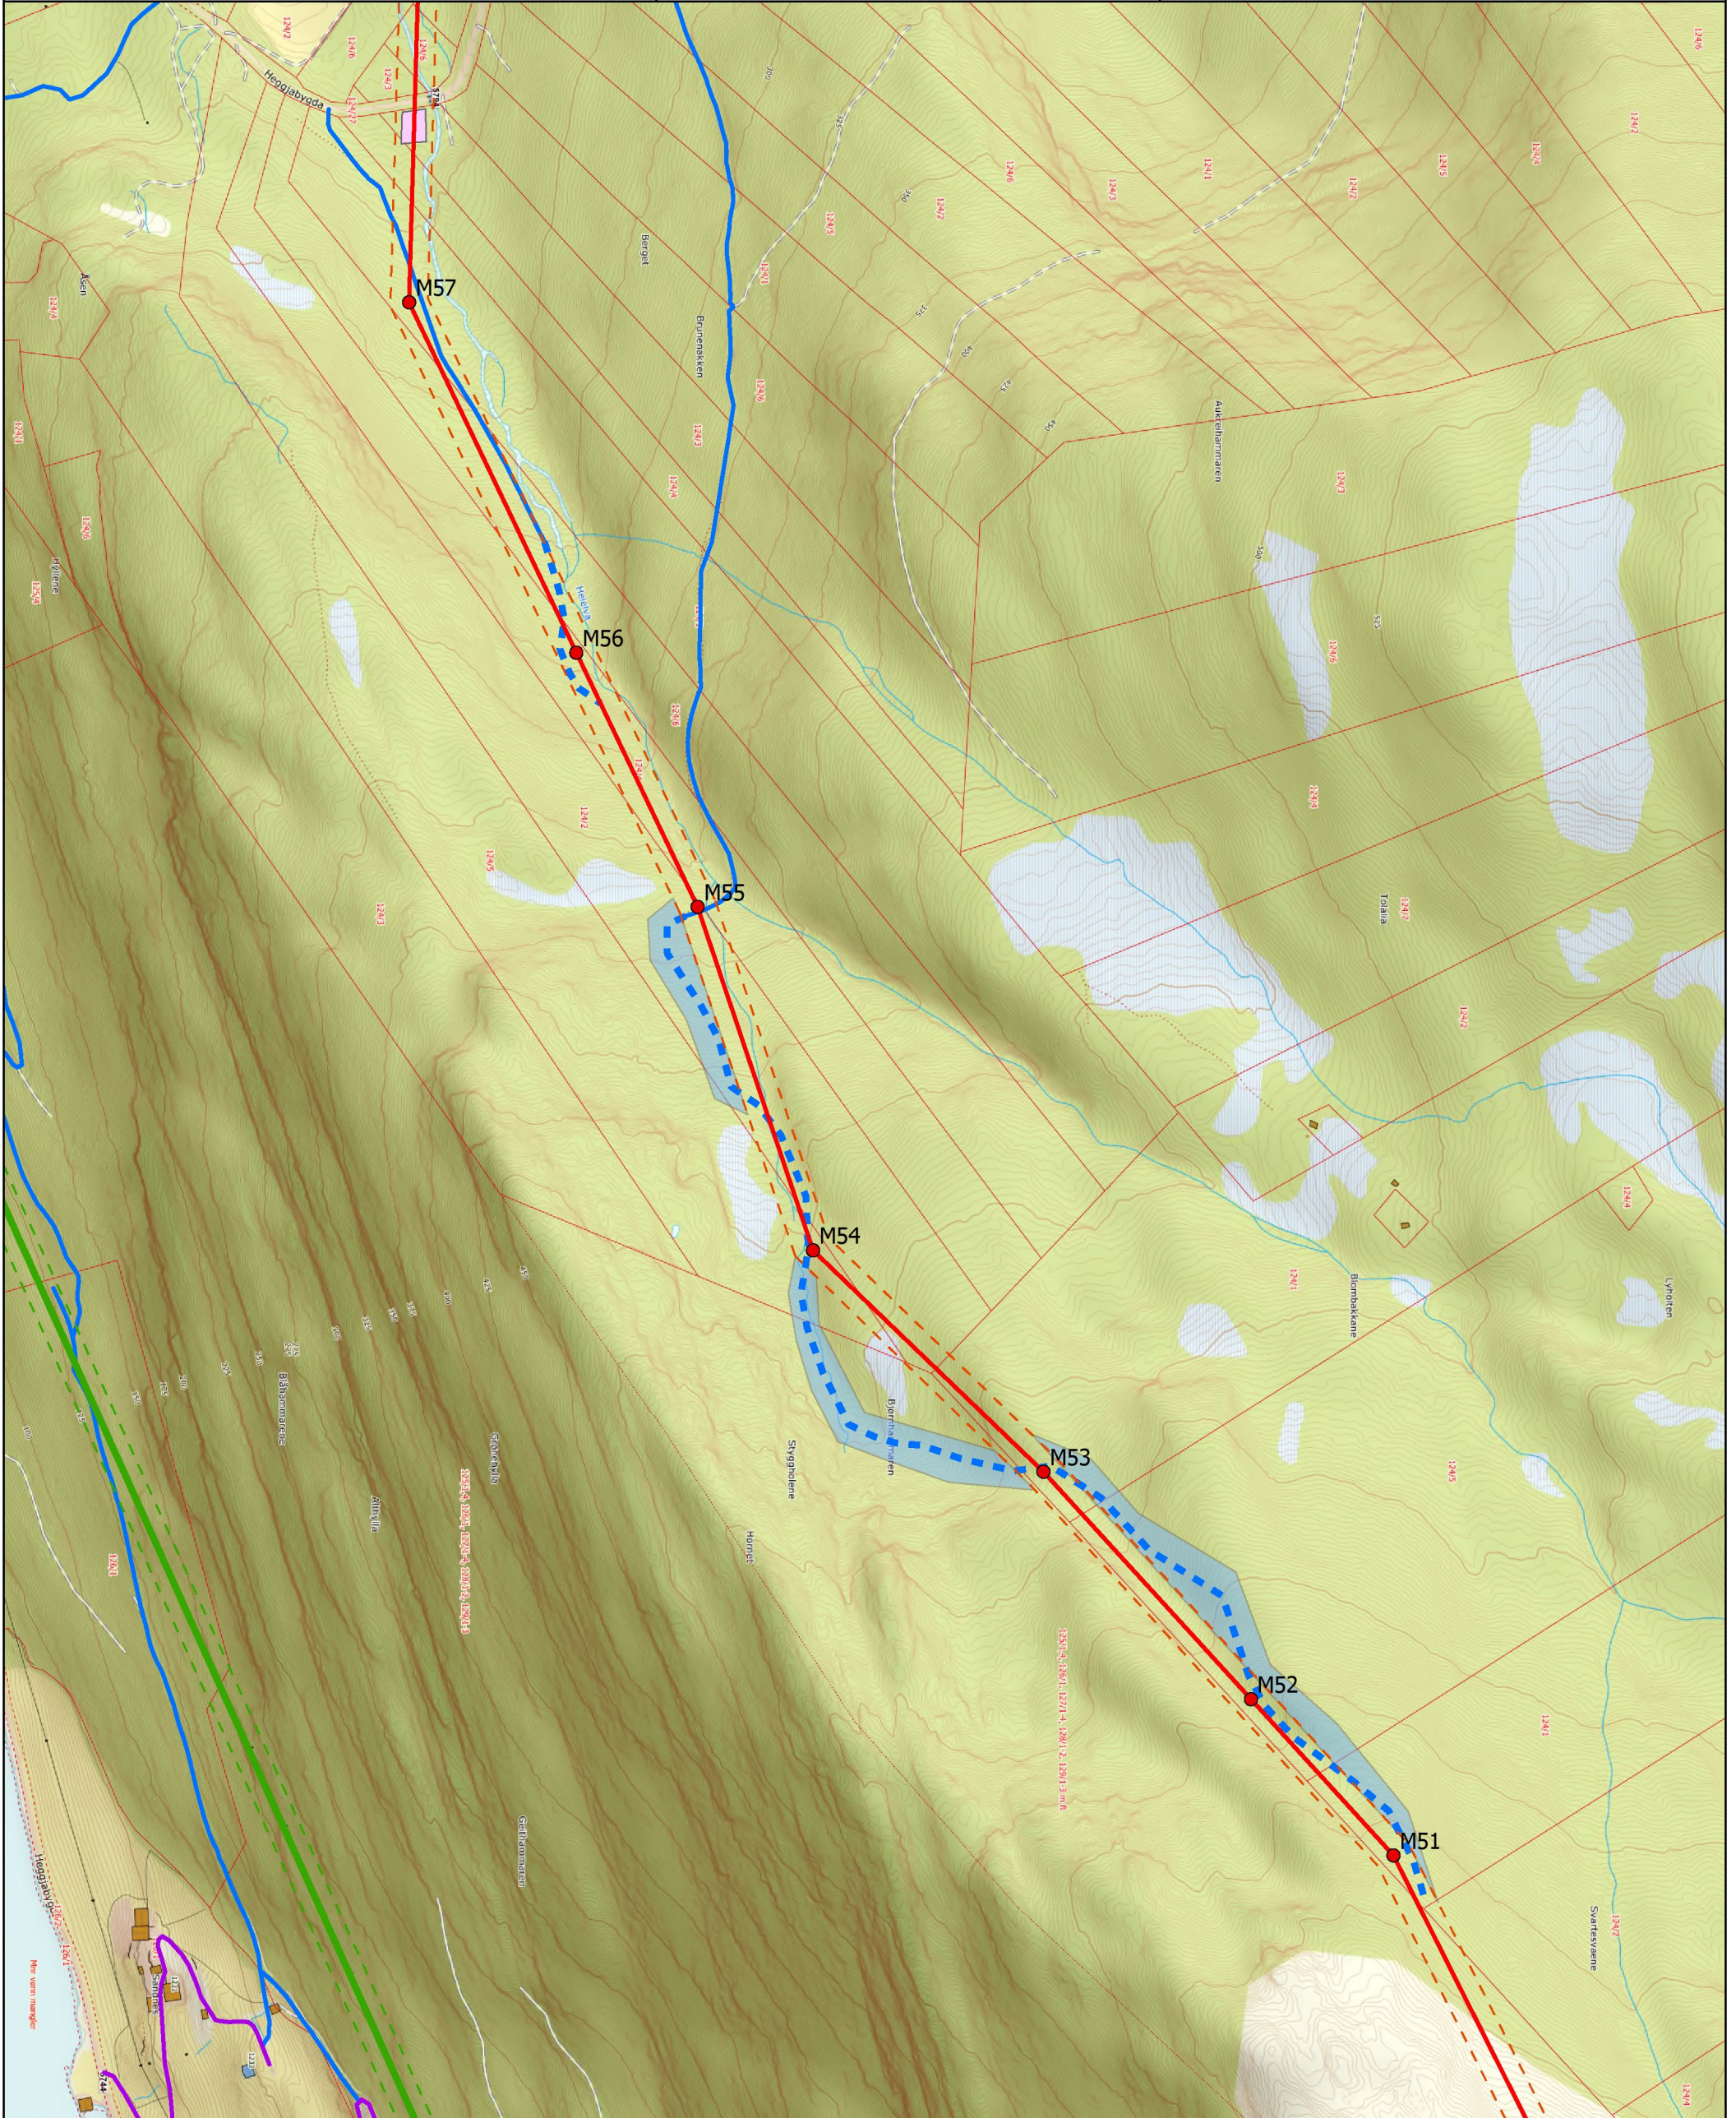



Tegn.nr:
3219-KA-0001-07
Målestokk:
1:5 000
Format:
A3


Dato: 02.02.2023	Rev.nr: 05	Sign.: POJ	Kontr.: IV	Godkj.: --
Rev. dato: 27.04.2023	Rev.nr: 06	Sign.: POJ	Kontr.: TF	Godkj.: IV
Rev. dato: 23.01.2025	Rev.nr: 07	Sign.: AR	Kontr.: RARV	Godkj.: RARV

- Ny 132kV ledning
- Ny Mast
- - - Rettighetsbelte
- Eks. 66 kV-ledning rives
- - - Rettighetsbelte
- traktorveg
- Privat veg
- - - kjøreruter i terreng
- Terrengkjøring buffer
- Riggområde
- Vinsj og trommeplass
- 0-belte Skogrydding
- Godkjent dyrking

Linja AS
132 kV Leivdal - Navelsaker
Trasèkart nr. 7



0 125 250
Meters

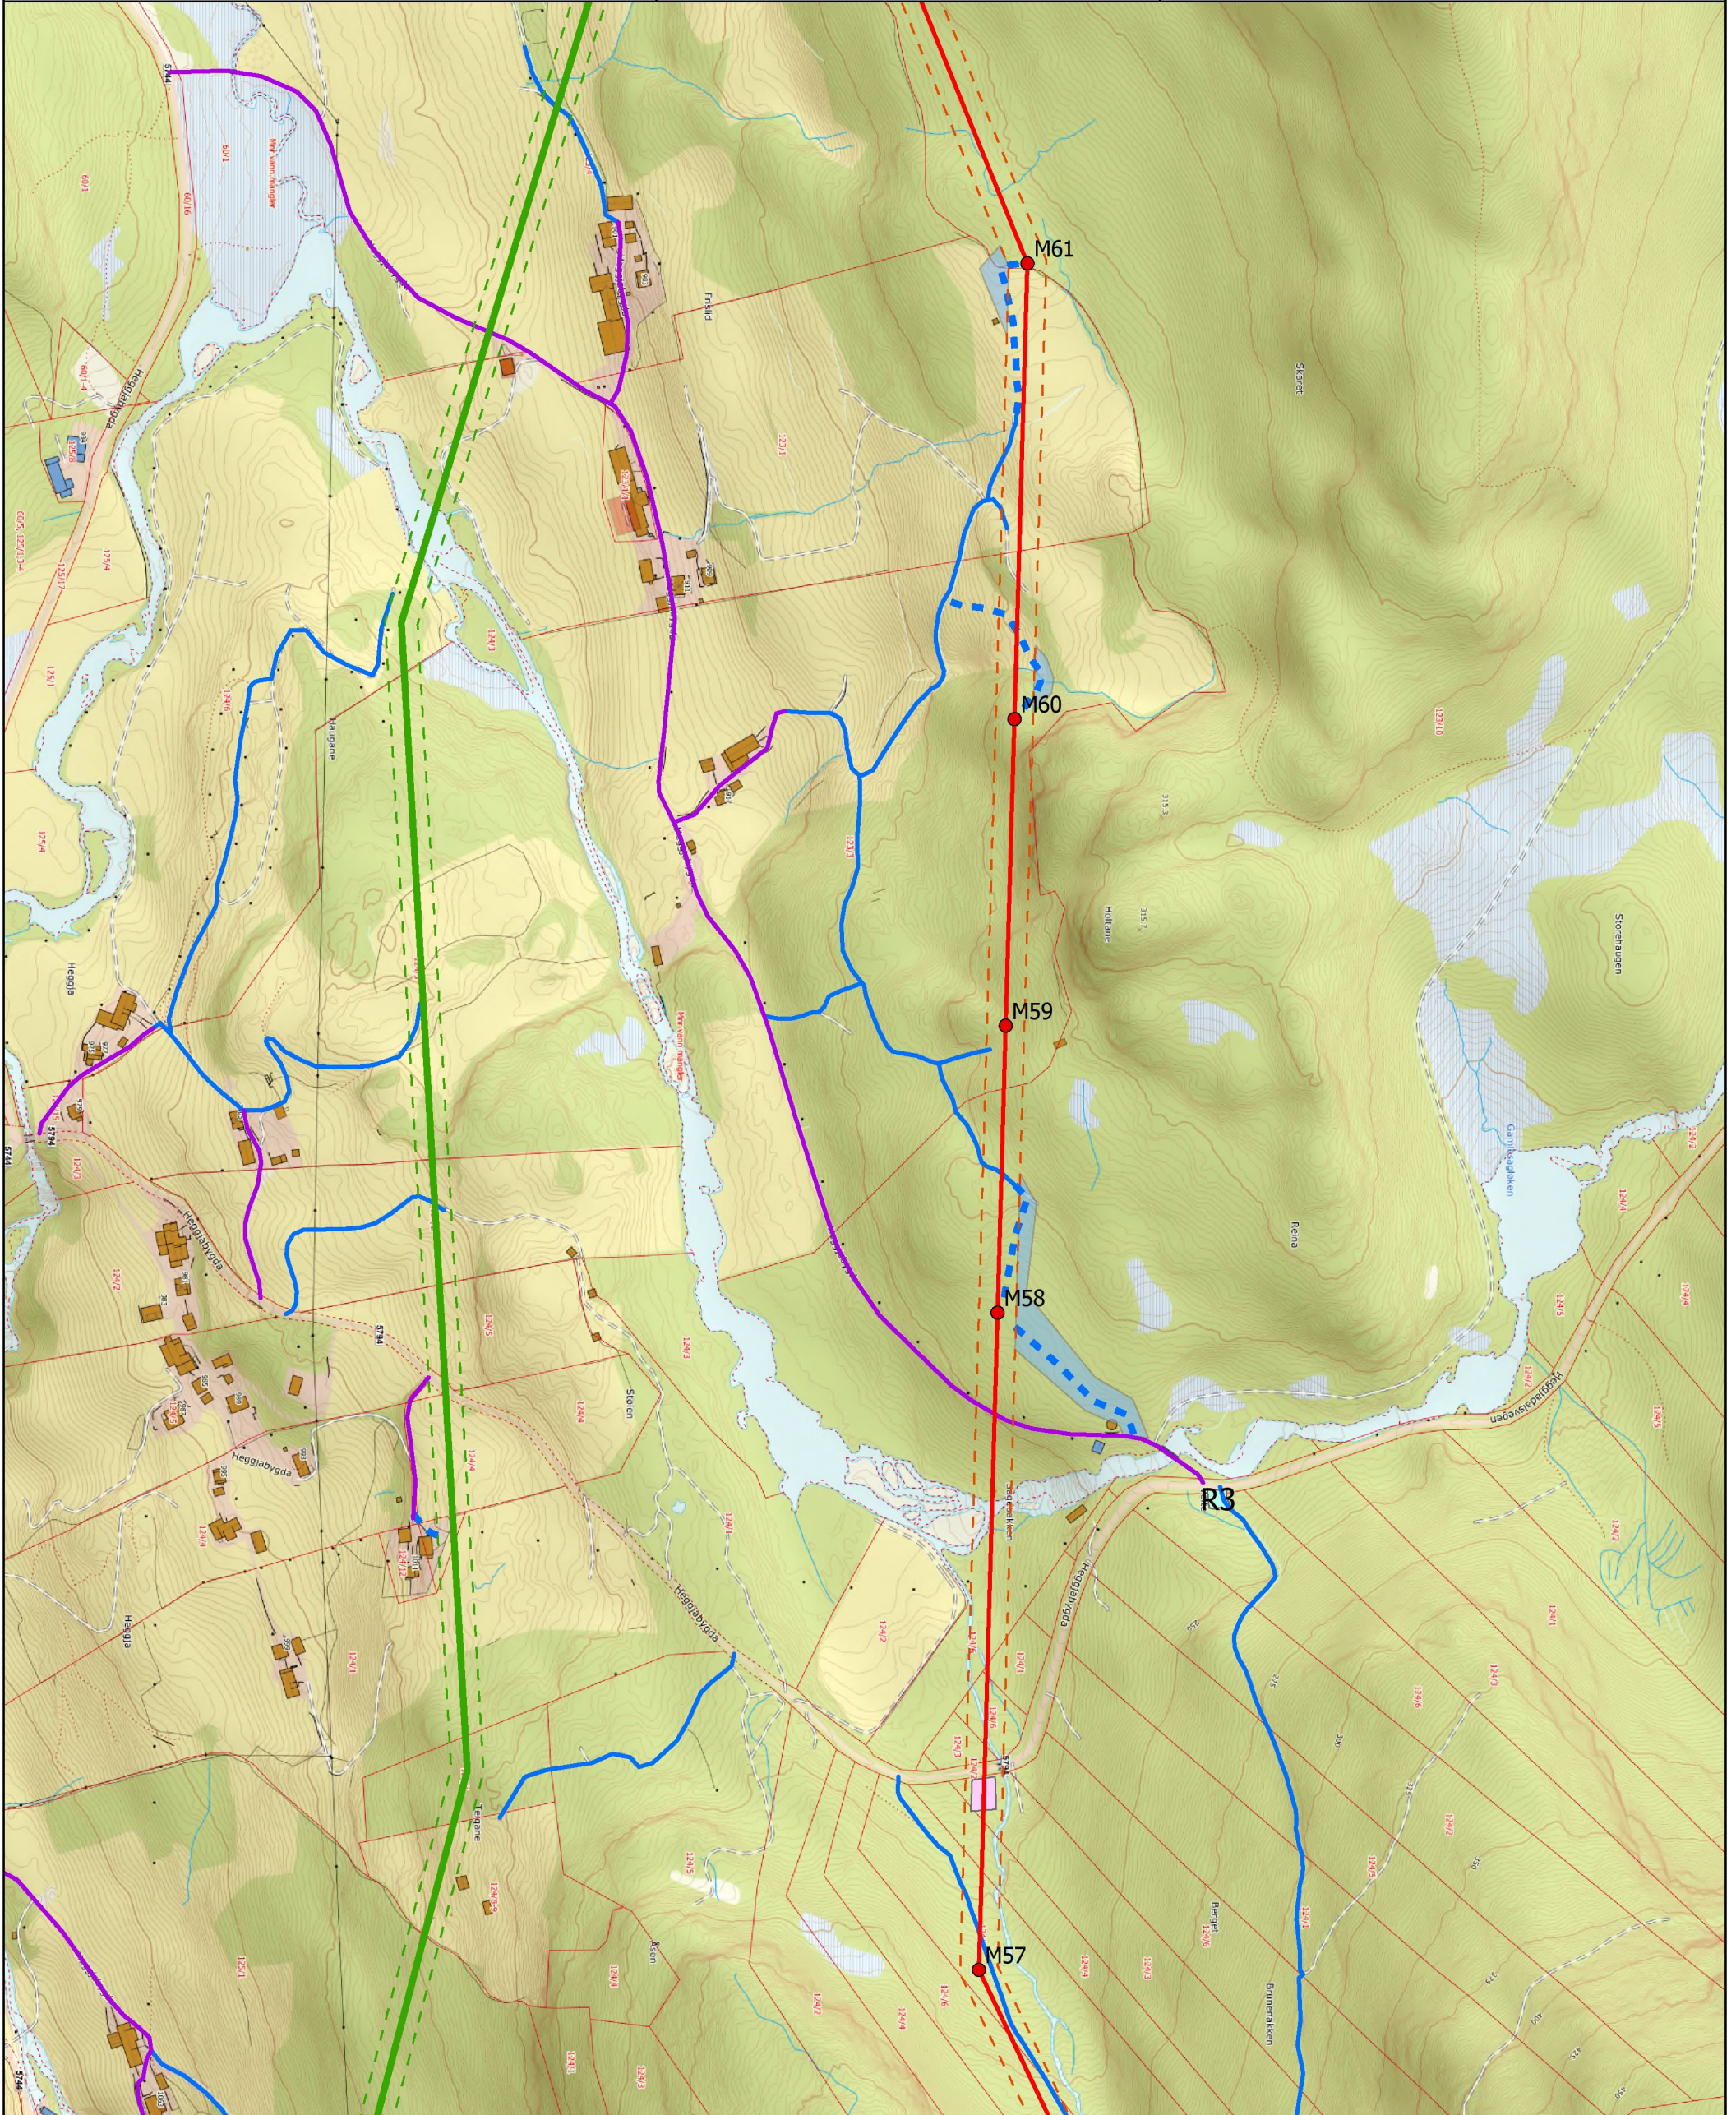



Tegn.nr:
3219-KA-0001-07
Målestokk:
1:5 000
Format:
A3


Dato: 02.02.2023	Rev.nr: 05	Sign.: POJ	Kontr.: IV	Godkj.: --
Rev. dato: 27.04.2023	Rev.nr: 06	Sign.: POJ	Kontr.: TF	Godkj.: IV
Rev. dato: 23.01.2025	Rev.nr: 07	Sign.: AR	Kontr.: RARV	Godkj.: RARV

Linja AS
132 kV Leivdal - Navelsaker
Trasèkart nr. 8



0 125 250
Meters

- Ny 132kV ledning
- Ny Mast
- - - Rettighetsbelte
- Eks. 66 kV-ledning rives
- - - Rettighetsbelte
- traktorveg
- Privat veg
- - - kjøreruter i terreng
- Terrengkjøring buffer
- Riggområde
- Vinsj og trommeplass
- 0-belte Skogrydding
- Godkjent dyrking

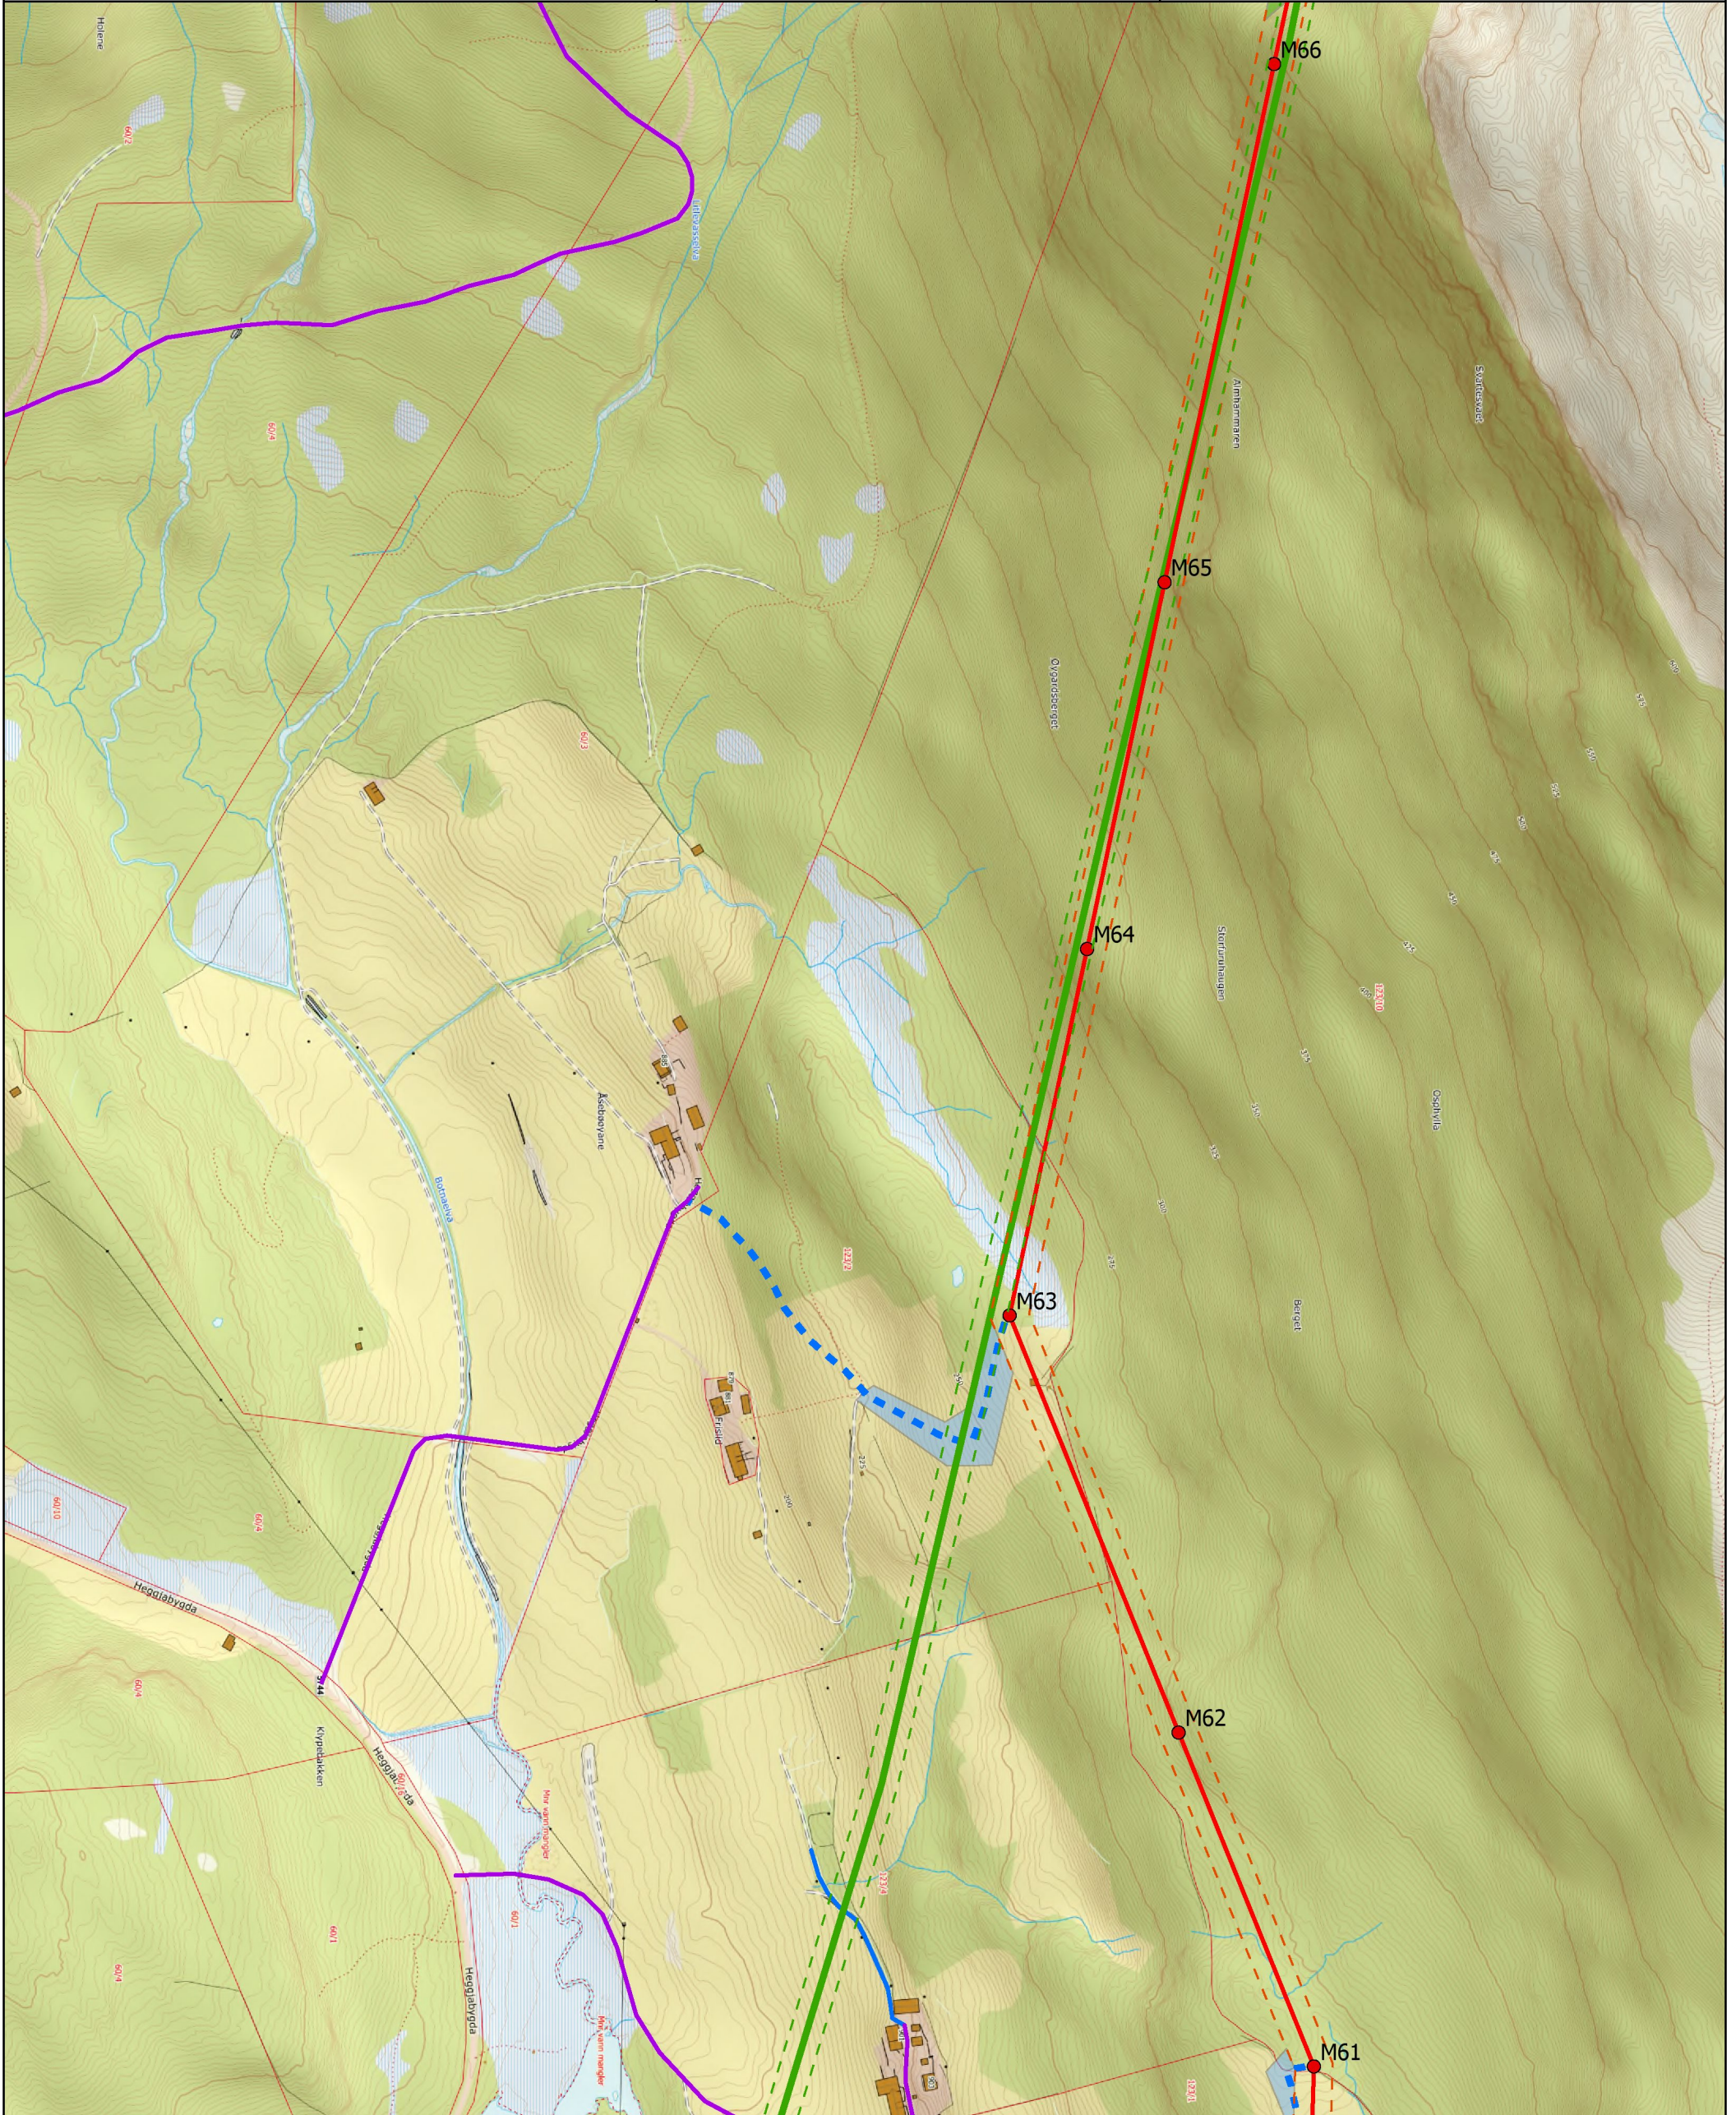



JØSOK

Tegn.nr:
3219-KA-0001-07

Målestokk:
1:5 000

Format:
A3

Dato:
02.02.2023
Rev. dato:
27.04.2023
Rev. dato:
23.01.2025

Rev.nr:
05
Rev.nr:
06
Rev.nr:
07

Sign.:
POJ
Sign.:
POJ
Sign.:
AR

Kontr.:
IV
Kontr.:
TF
Kontr.:
RARV


Godkj.:
--
Godkj.:
IV
Godkj.:
RARV

- Ny 132kV ledning
- Ny Mast
- - - Rettighetsbelte
- Eks. 66 kV-ledning rives
- - - Rettighetsbelte
- traktorveg
- Privat veg
- - - kjøreruter i terreng
- Terrengkjøring buffer
- Riggområde
- Vinsj og trommeplass
- 0-belte Skogrydding
- Godkjent dyrking

Linja AS
132 kV Leivdal - Navelsaker
Trasèkart nr. 9



0 125 250 Meters

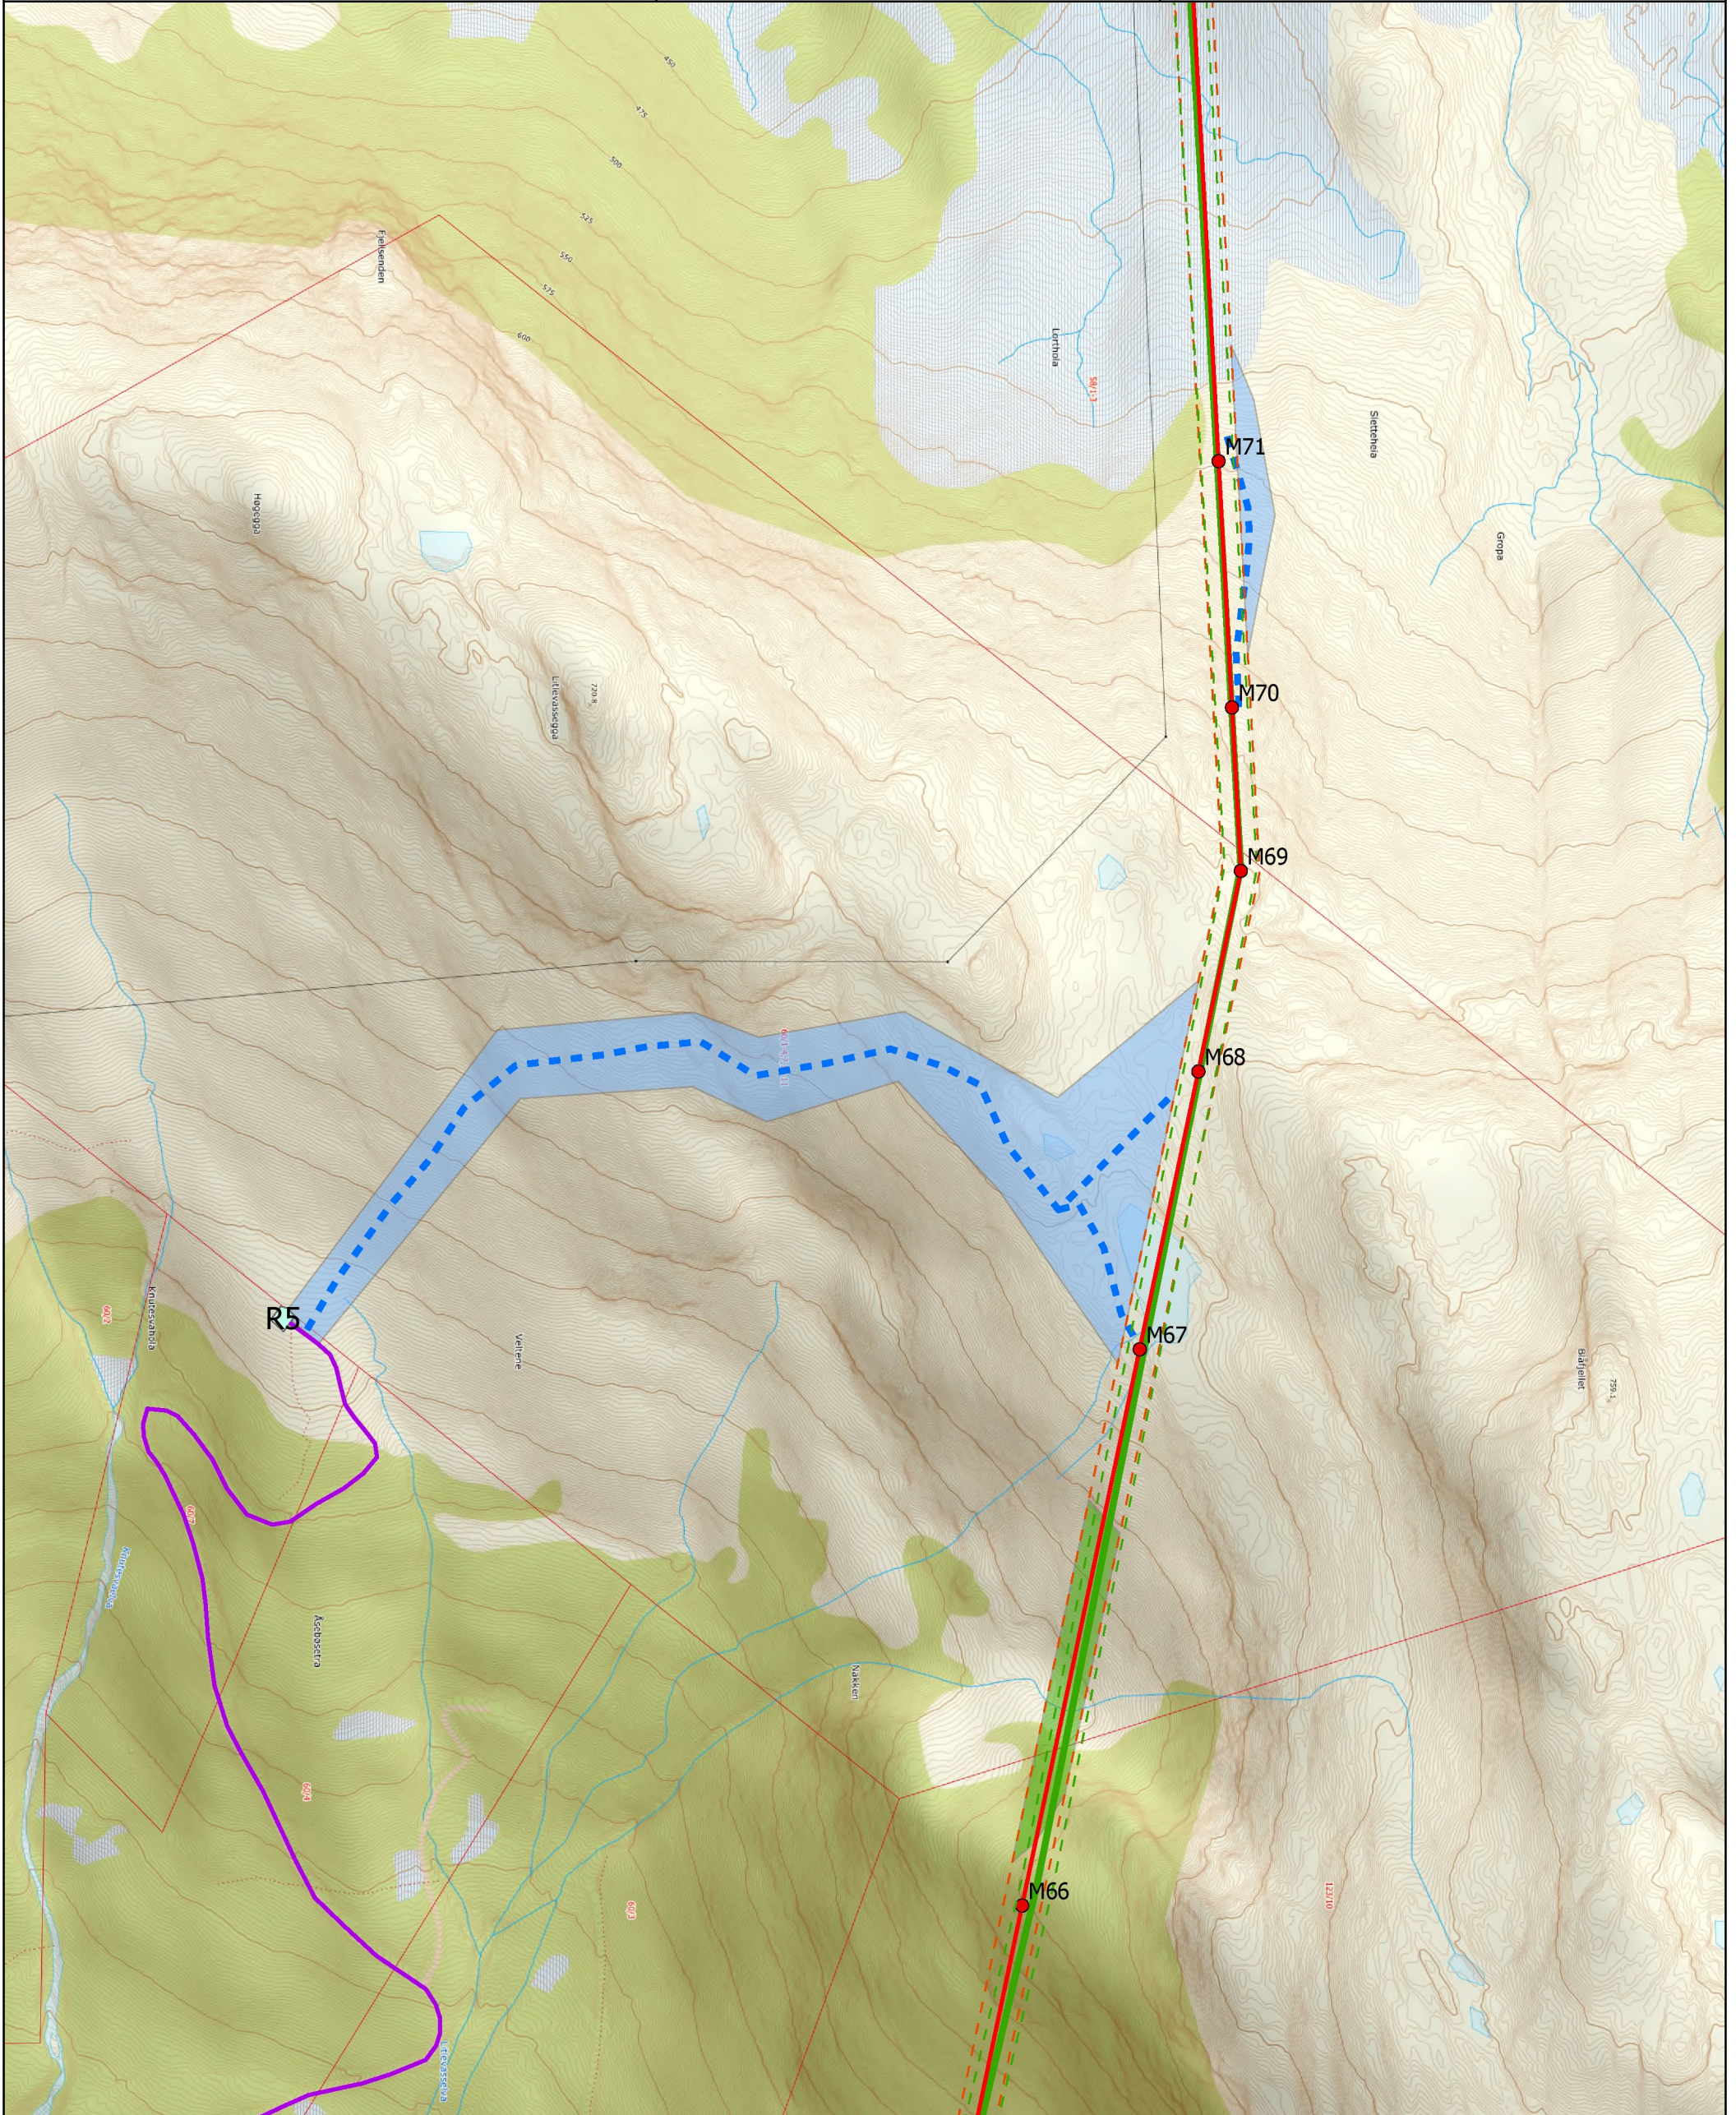



Tegn.nr:
3219-KA-0001-07
Målestokk:
1:5 000
Format:
A3


Dato: 02.02.2023	Rev.nr: 05	Sign.: POJ	Kontr.: IV	Godkj.: --
Rev. dato: 27.04.2023	Rev.nr: 06	Sign.: POJ	Kontr.: TF	Godkj.: IV
Rev. dato: 23.01.2025	Rev.nr: 07	Sign.: AR	Kontr.: RARV	Godkj.: RARV

Linja AS
132 kV Leivdal - Navelsaker
Trasèkart nr. 10



0 125 250
Meters

- | | |
|--------------------------|-----------------------|
| Ny 132kV ledning | Privat veg |
| Ny Mast | kjøreruter i terreng |
| Rettighetsbelte | Terrengkjøring buffer |
| Eksisterende master | Riggområde |
| Eks. 66 kV-ledning rives | Vinsj og trommeplass |
| Rettighetsbelte | 0-belte Skogrydding |
| traktorveg | Godkjent dyrking |

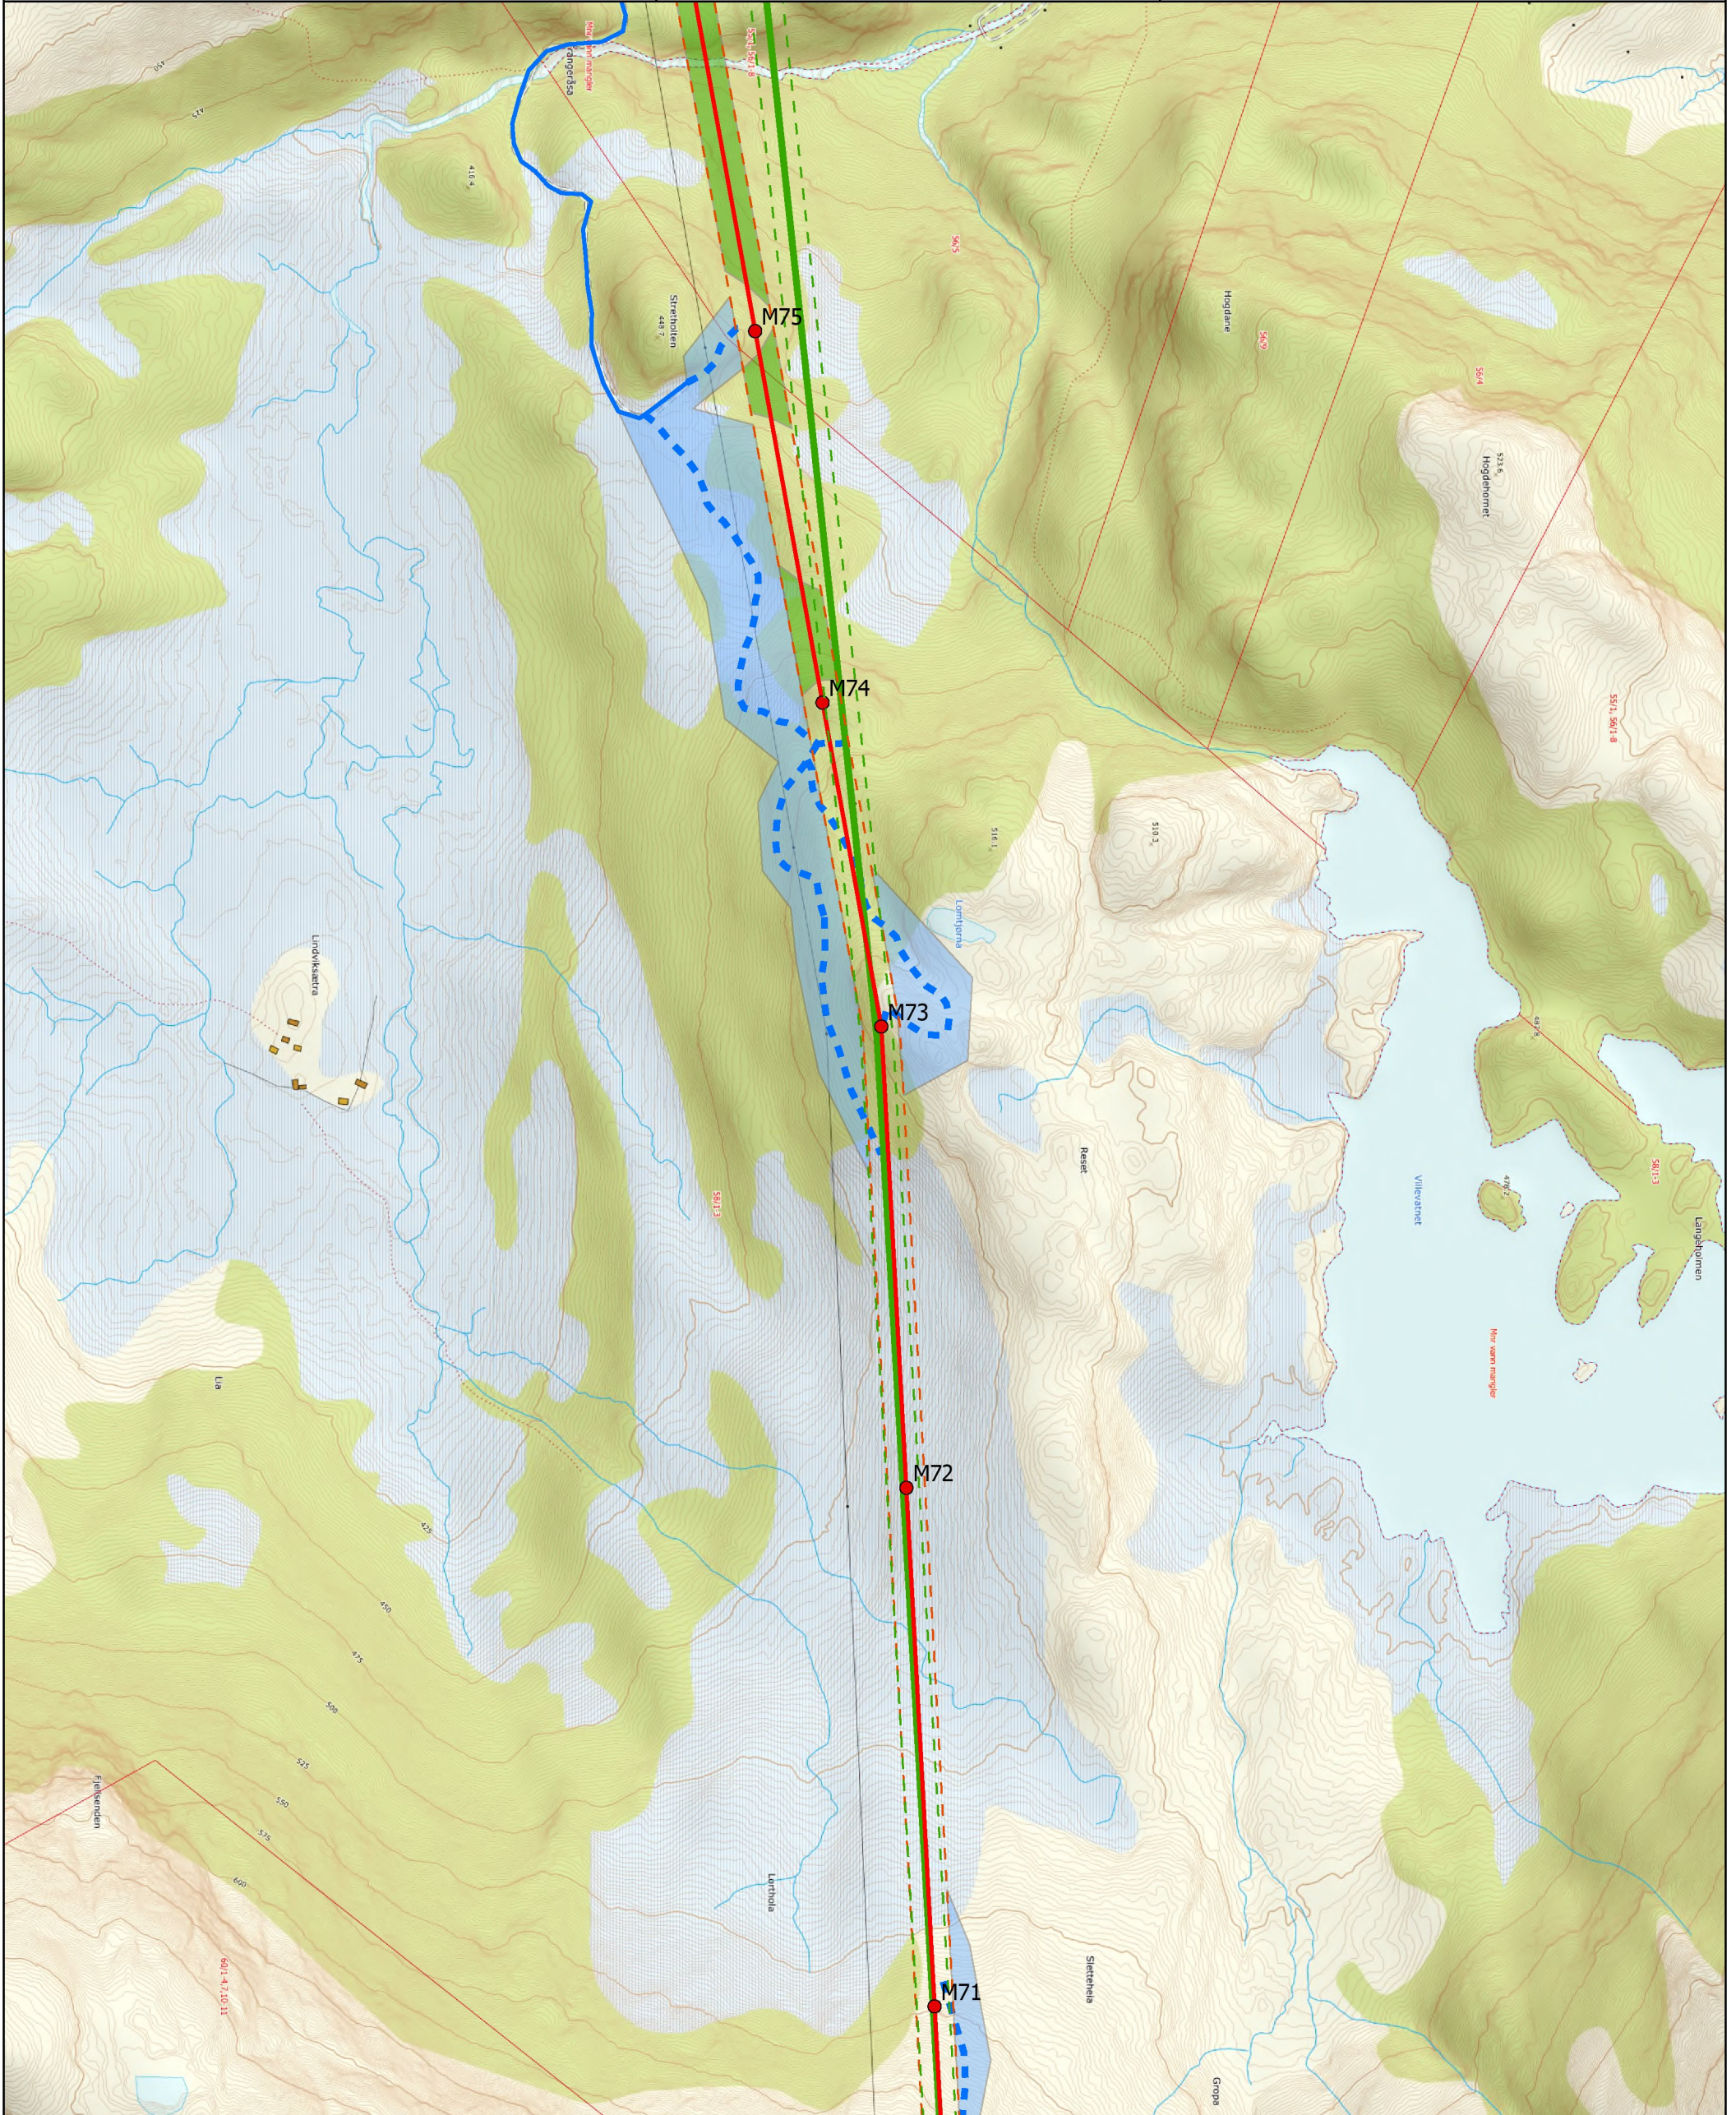



Tegn.nr:
3219-KA-0001-07
Målestokk:
1:5 000
Format:
A3


Dato:	02.02.2023	Rev.nr:	05	Sign.:	POJ	Kontr.:	IV	Godkj.:	--
Rev. dato:	27.04.2023	Rev.nr:	06	Sign.:	POJ	Kontr.:	TF	Godkj.:	IV
Rev. dato:	23.01.2025	Rev.nr:	07	Sign.:	AR	Kontr.:	RARV	Godkj.:	RARV

- | | |
|--------------------------|-----------------------|
| Ny 132kV ledning | Privat veg |
| Ny Mast | kjøreruter i terreng |
| Rettighetsbelte | Terrengkjøring buffer |
| Eksisterende master | Riggområde |
| Eks. 66 kV-ledning rives | Vinsj og trommeplass |
| Rettighetsbelte | 0-belte Skogrydding |
| traktorveg | Godkjent dyrking |

Linja AS
132 kV Leivdal - Navelsaker
Trasèkart nr. 11



0 125 250
Meters

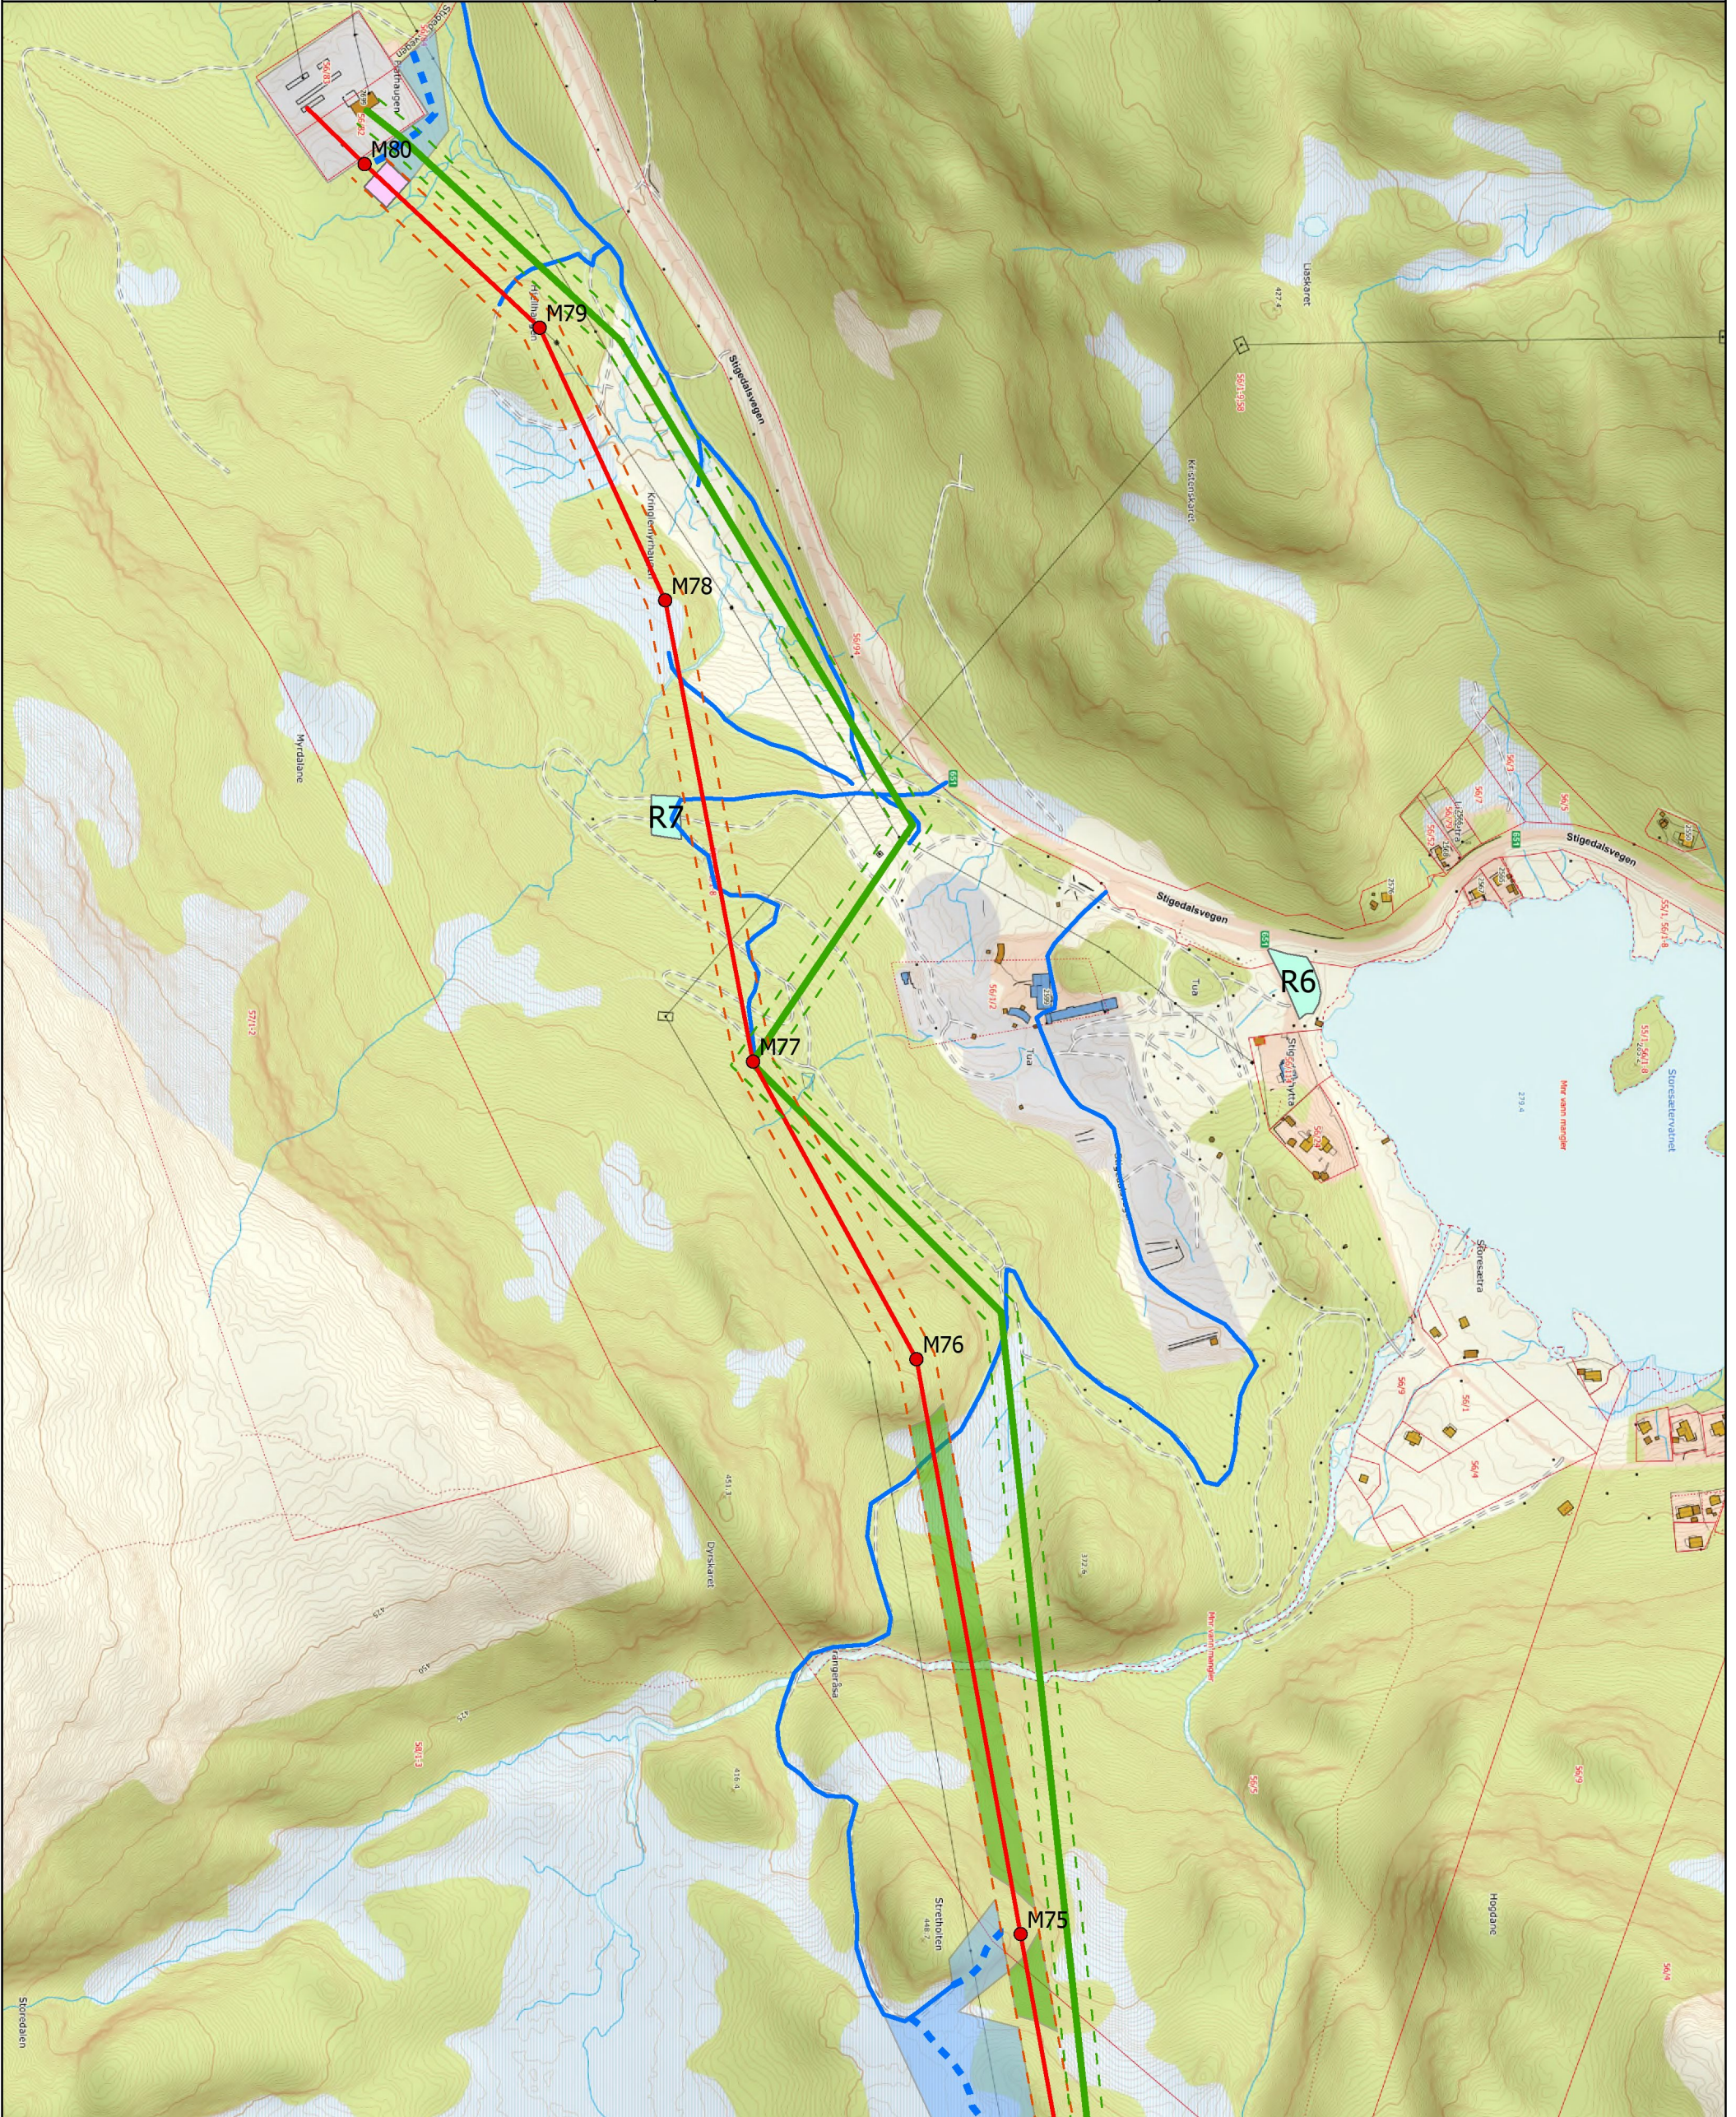



Tegn.nr:
3219-KA-0001-07

Målestokk:
1:5 000

Format:
A3

Dato:
02.02.2023
Rev. dato:
27.04.2023
Rev. dato:
23.01.2025

Rev.nr:
05
Rev.nr:
06
Rev.nr:
07

Sign.:
POJ
Sign.:
POJ
Sign.:
AR

Kontr.:
IV
Kontr.:
TF
Kontr.:
RARV


Godkj.:
--
Godkj.:
IV
Godkj.:
RARV

- Ny 132kV ledning
- Ny Mast
- Rettighetsbelte
- Eks. 66 kV-ledning rives
- Rettighetsbelte
- traktorveg
- Privat veg
- kjøreruter i terreng
- Terrengekjøring buffer
- Riggområde
- Vinsj og trommeplass
- 0-belte Skogrydding
- Godkjent dyrking

Linja AS
132 kV Leivdal - Navelsaker
Trasèkart nr. 12



0 125 250 Meters

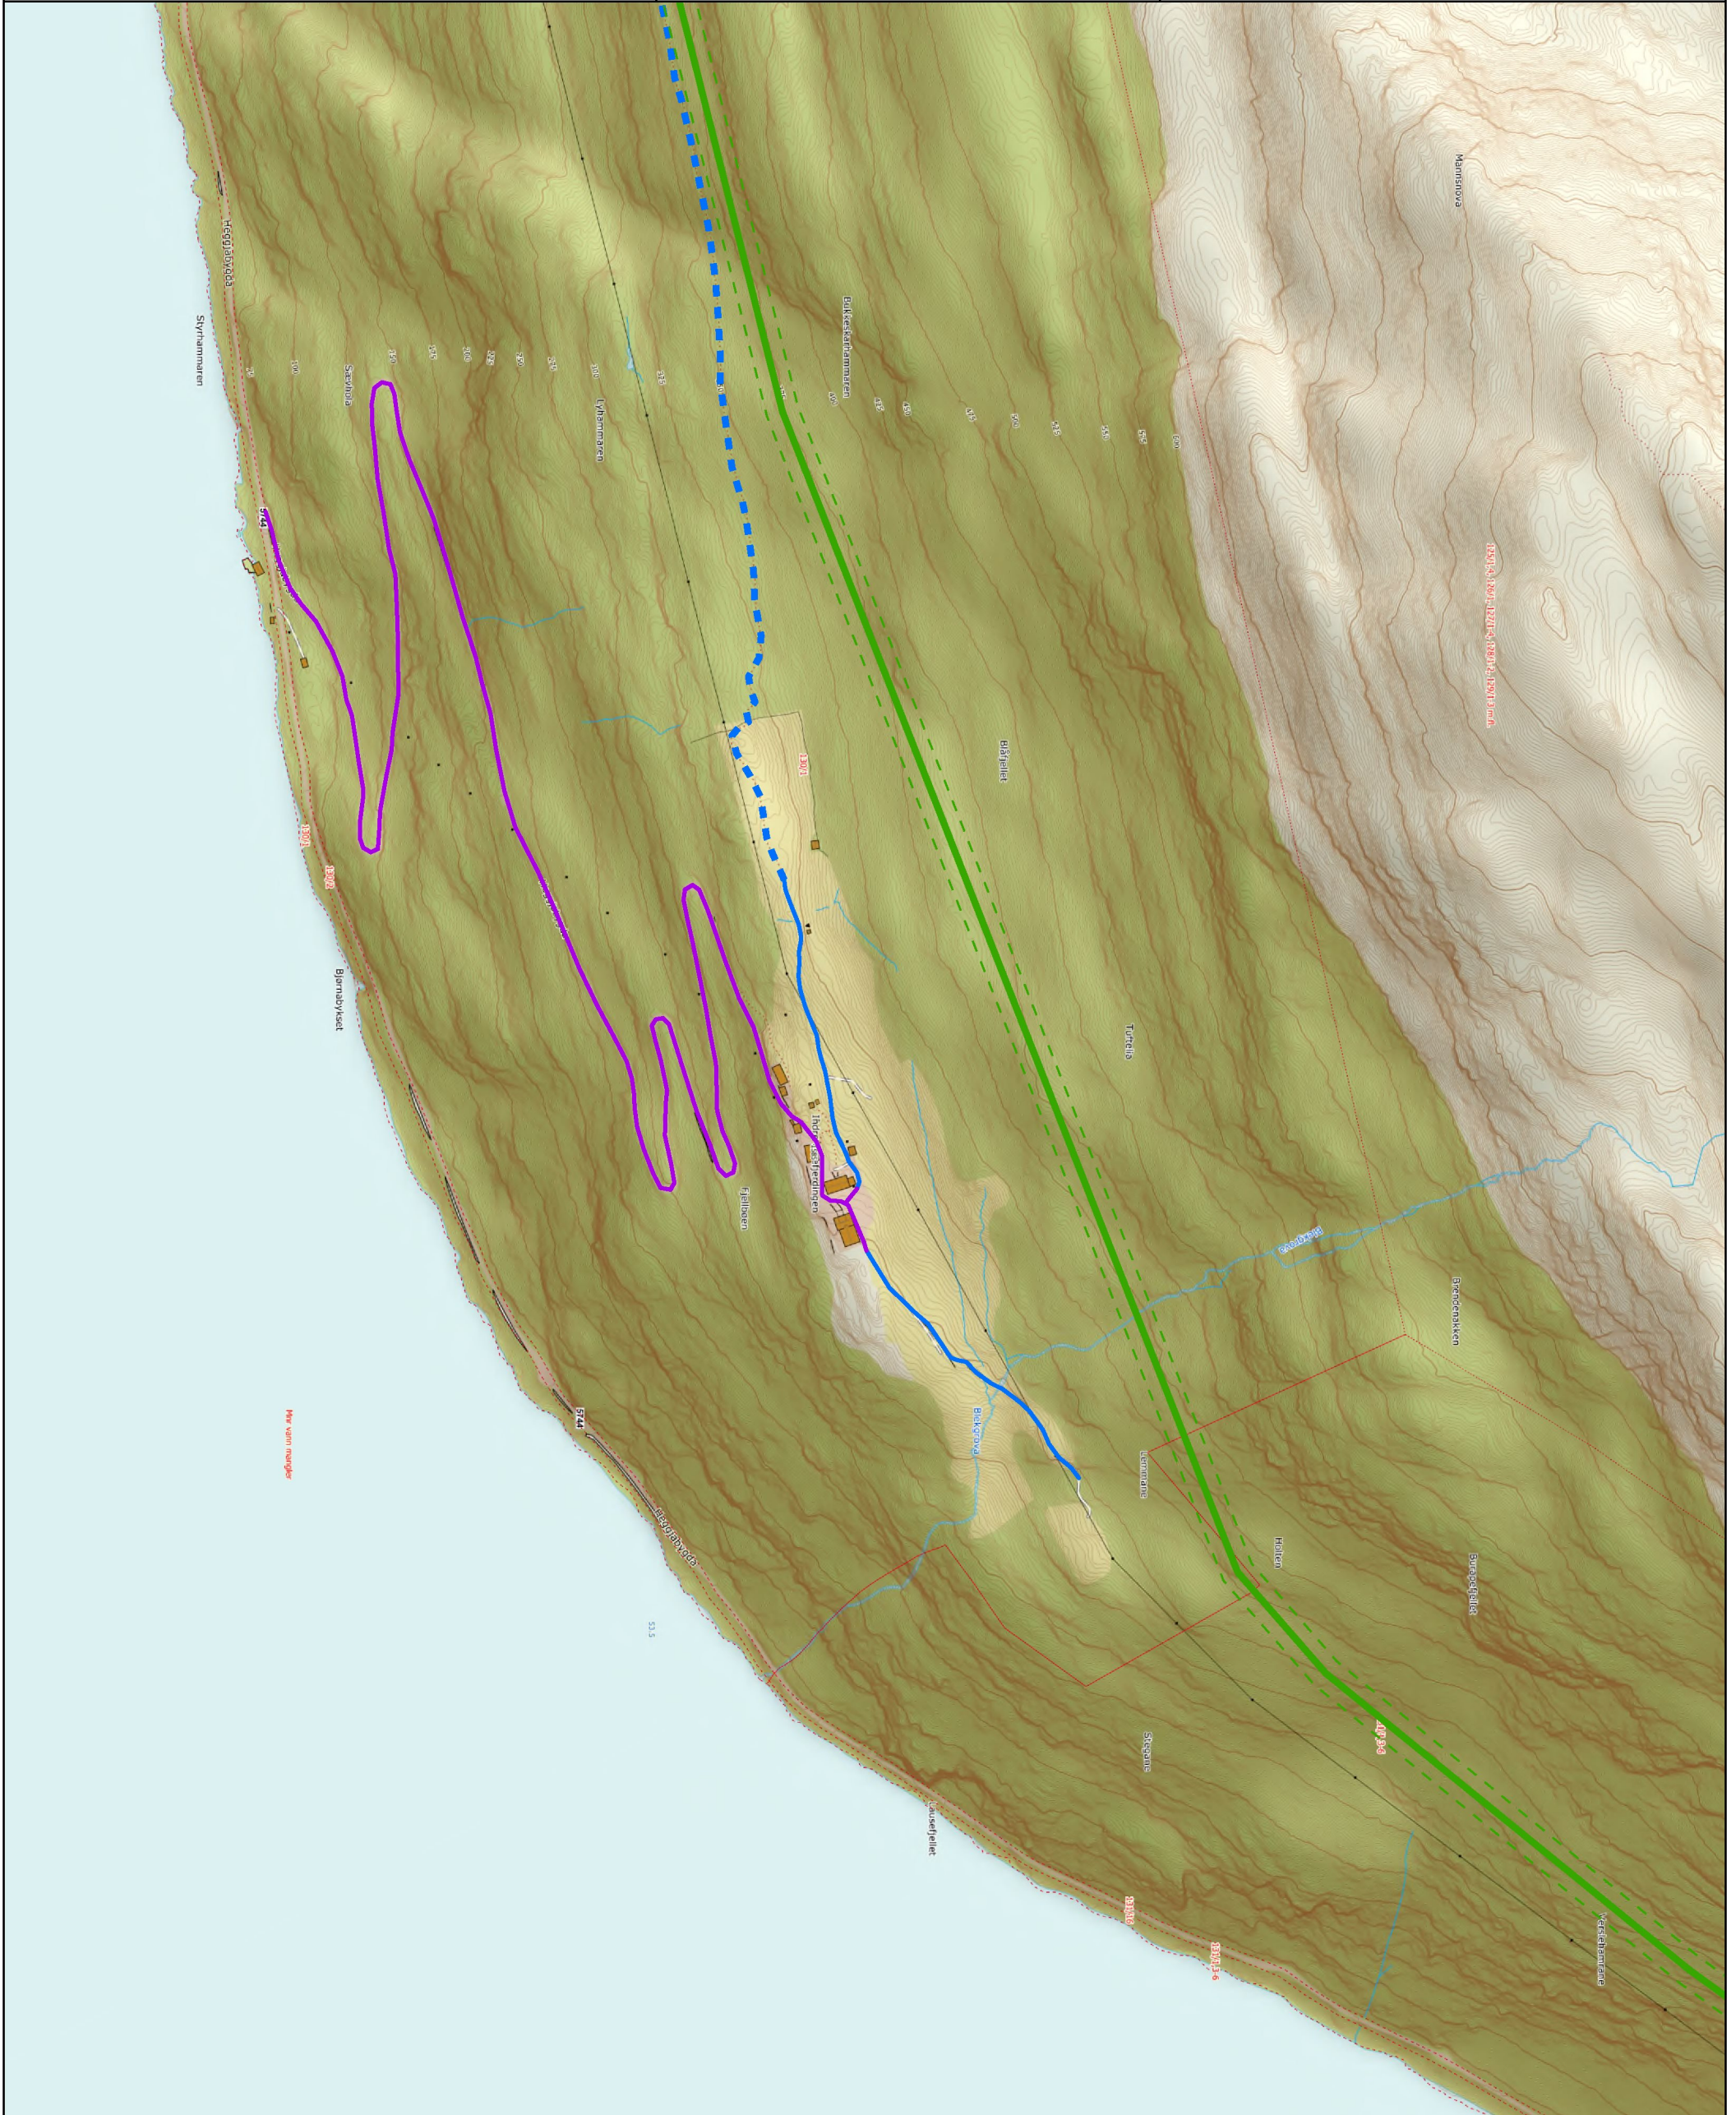



JØSOK

Tegn.nr:
3219-KA-0001-07

Målestokk:
1:5 000

Format:
A3

Dato:
02.02.2023
Rev. dato:
27.04.2023
Rev. dato:
23.01.2025

Rev.nr:
05
Rev.nr:
06
Rev.nr:
07

Sign.:
POJ
Sign.:
POJ
Sign.:
AR

Kontr.:
IV
Kontr.:
TF
Kontr.:
RARV

Godkj.:
--
Godkj.:
IV
Godkj.:
RARV

- Ny 132kV ledning
- Ny Mast
- - - Rettighetsbelte
- Eks. 66 kV-ledning rives
- - - Rettighetsbelte
- traktorveg
- Privat veg
- - - kjøreruter i terrenng
- Terrenngkjøring buffer
- Riggområde
- Vinsj og trommelplass
- 0-belte Skogrydding
- Godkjent dyrking

Linja AS
132 kV Leivdal - Navelsaker
Trasèkart nr. 15



0 125 250 Meters





Tegn.nr:
3219-KA-0001-07
Målestokk:
1:5 000
Format:
A3

Dato:	02.02.2023	Rev.nr:	05	Sign.:	POJ	Kontr.:	IV	Godkj.:	--
Rev. dato:	27.04.2023	Rev.nr:	06	Sign.:	POJ	Kontr.:	TF	Godkj.:	IV
Rev. dato:	23.01.2025	Rev.nr:	07	Sign.:	AR	Kontr.:	RARV	Godkj.:	RARV

- Ny 132kV ledning
- Ny Mast
- Rettighetsbelte
- Eks. 66 kV-ledning rives
- Rettighetsbelte
- traktorveg
- Privat veg
- kjøreruter i terreng
- Terrengkjøring buffer
- Riggområde
- Vinsj og trommeplass
- 0-belte Skogrydding
- Godkjent dyrking

Linja AS
132 kV Leivdal - Navelsaker
Trasèkart nr. 16



0 125 250 Meters

