



Snitt A Kontrollhus/GIS Statnett
1 : 100

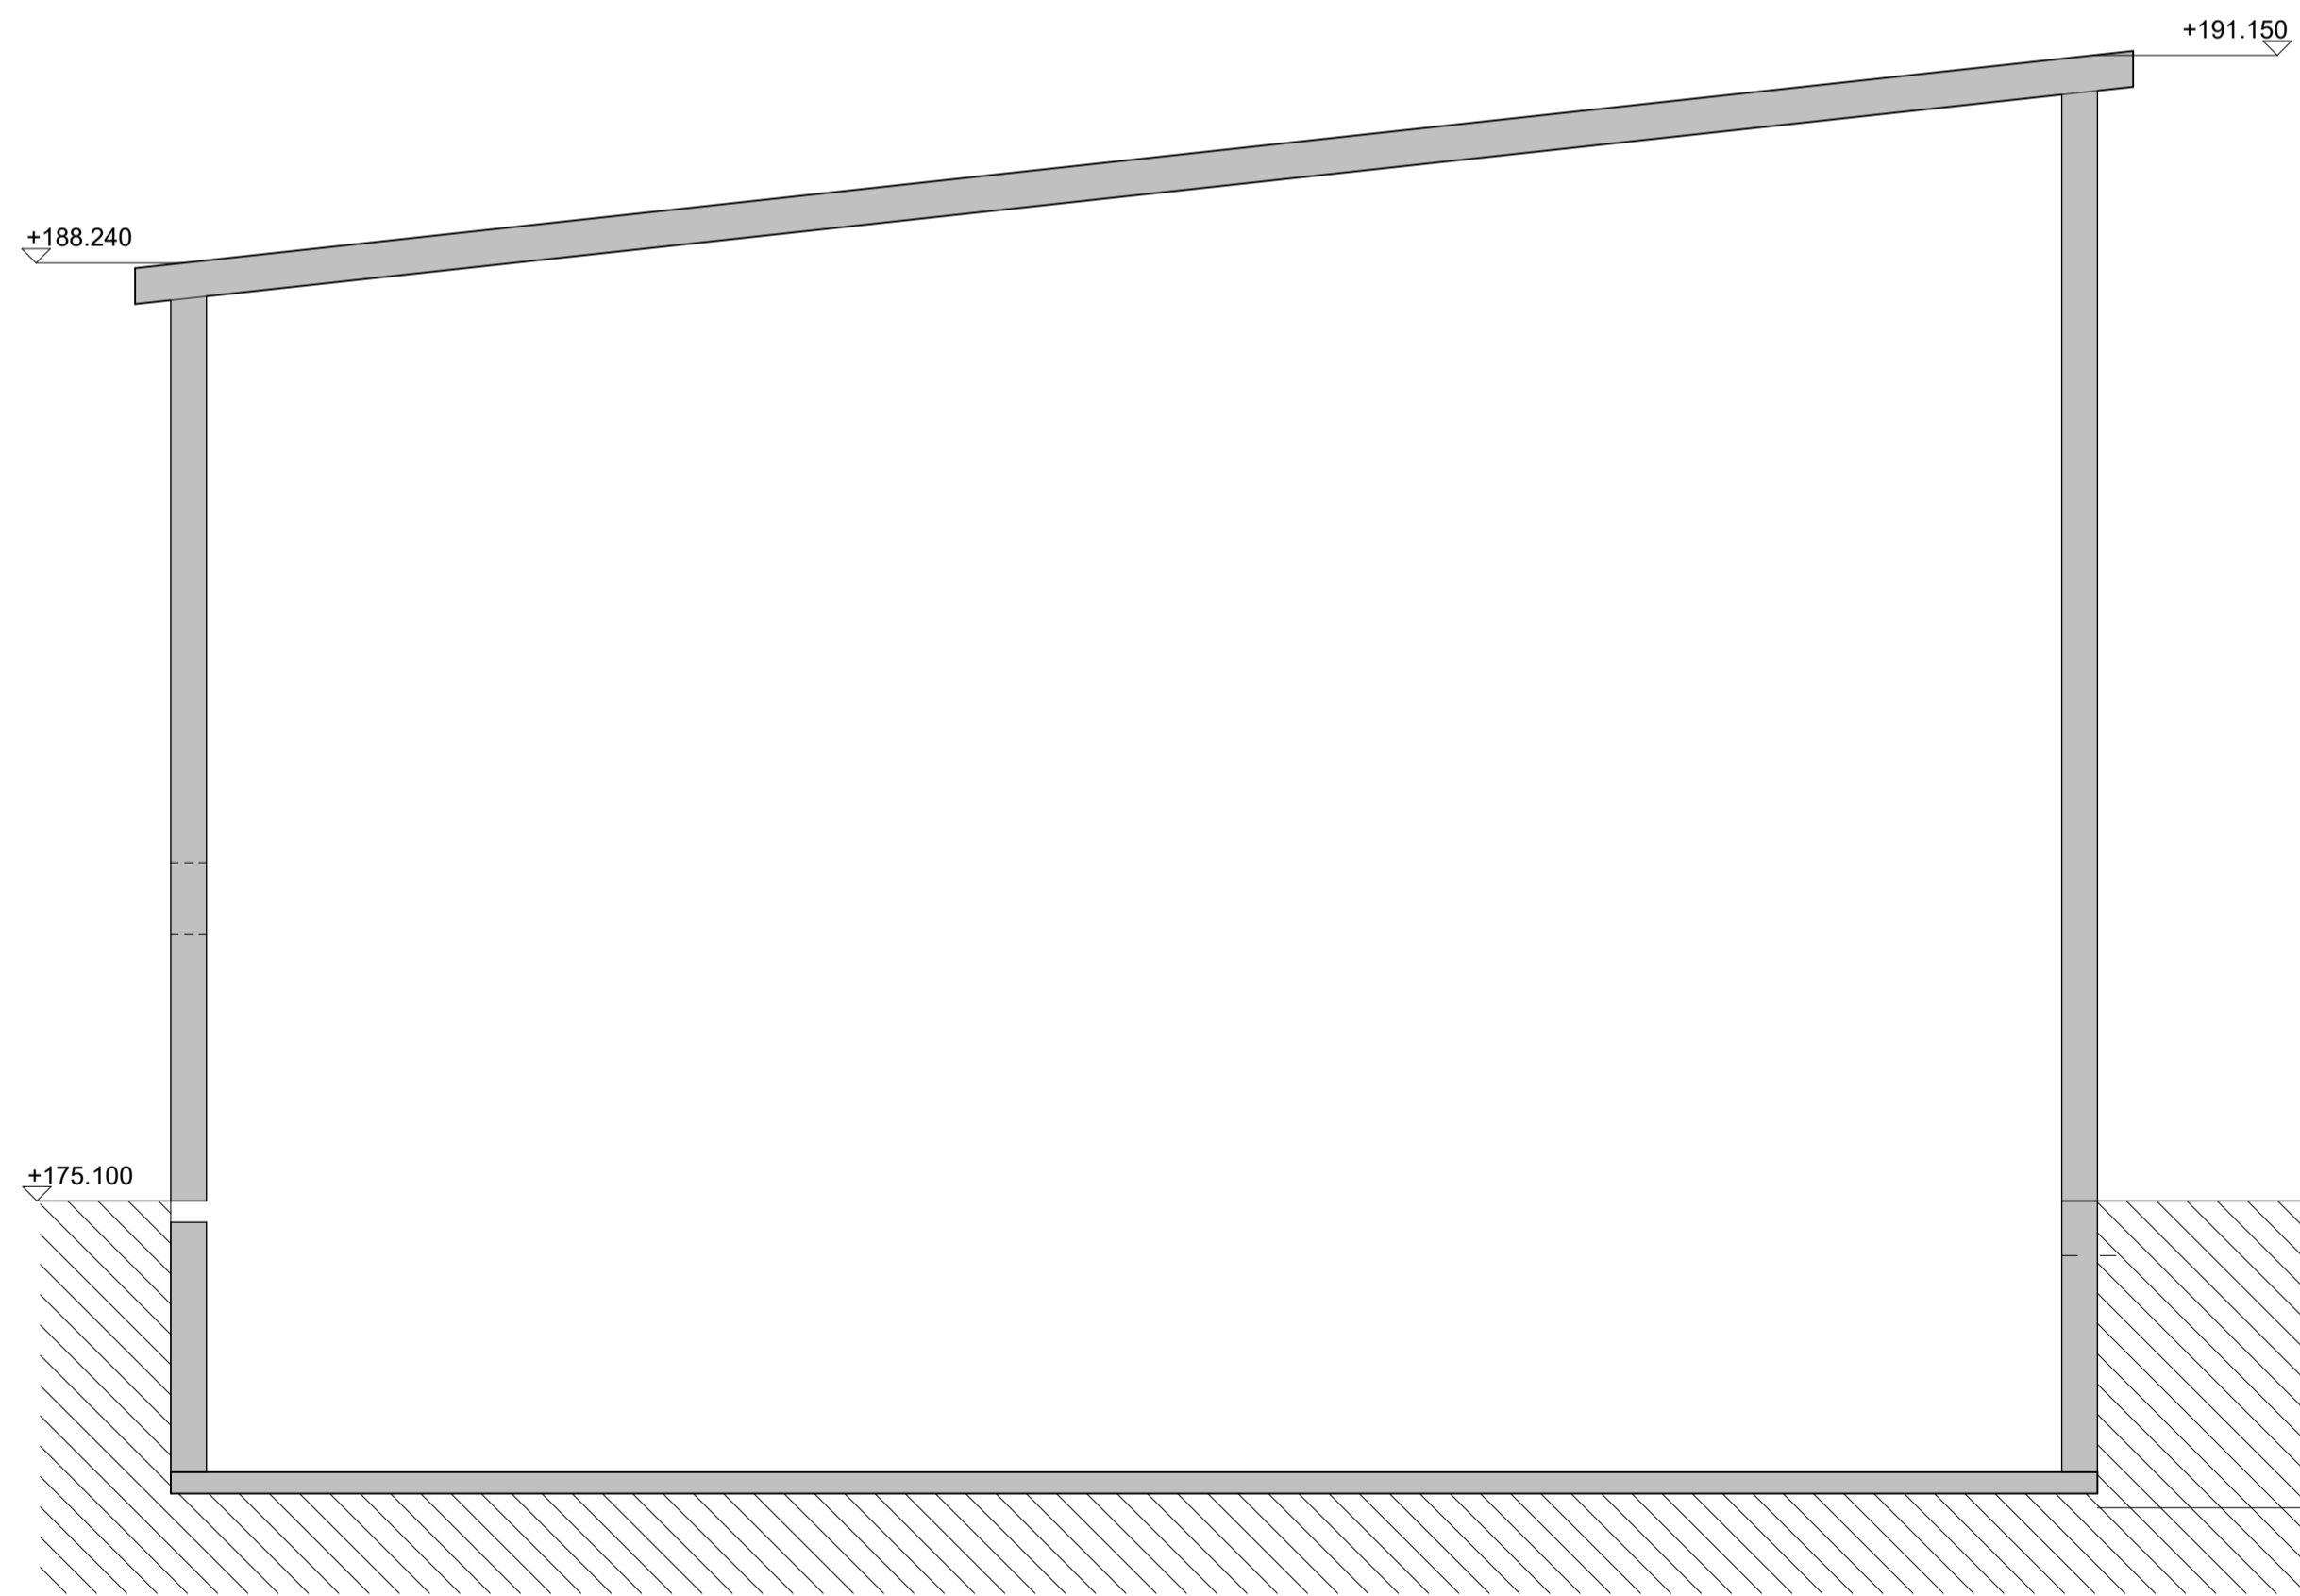

Snitt B Kontrollhus/GIS Statnett
1 : 100

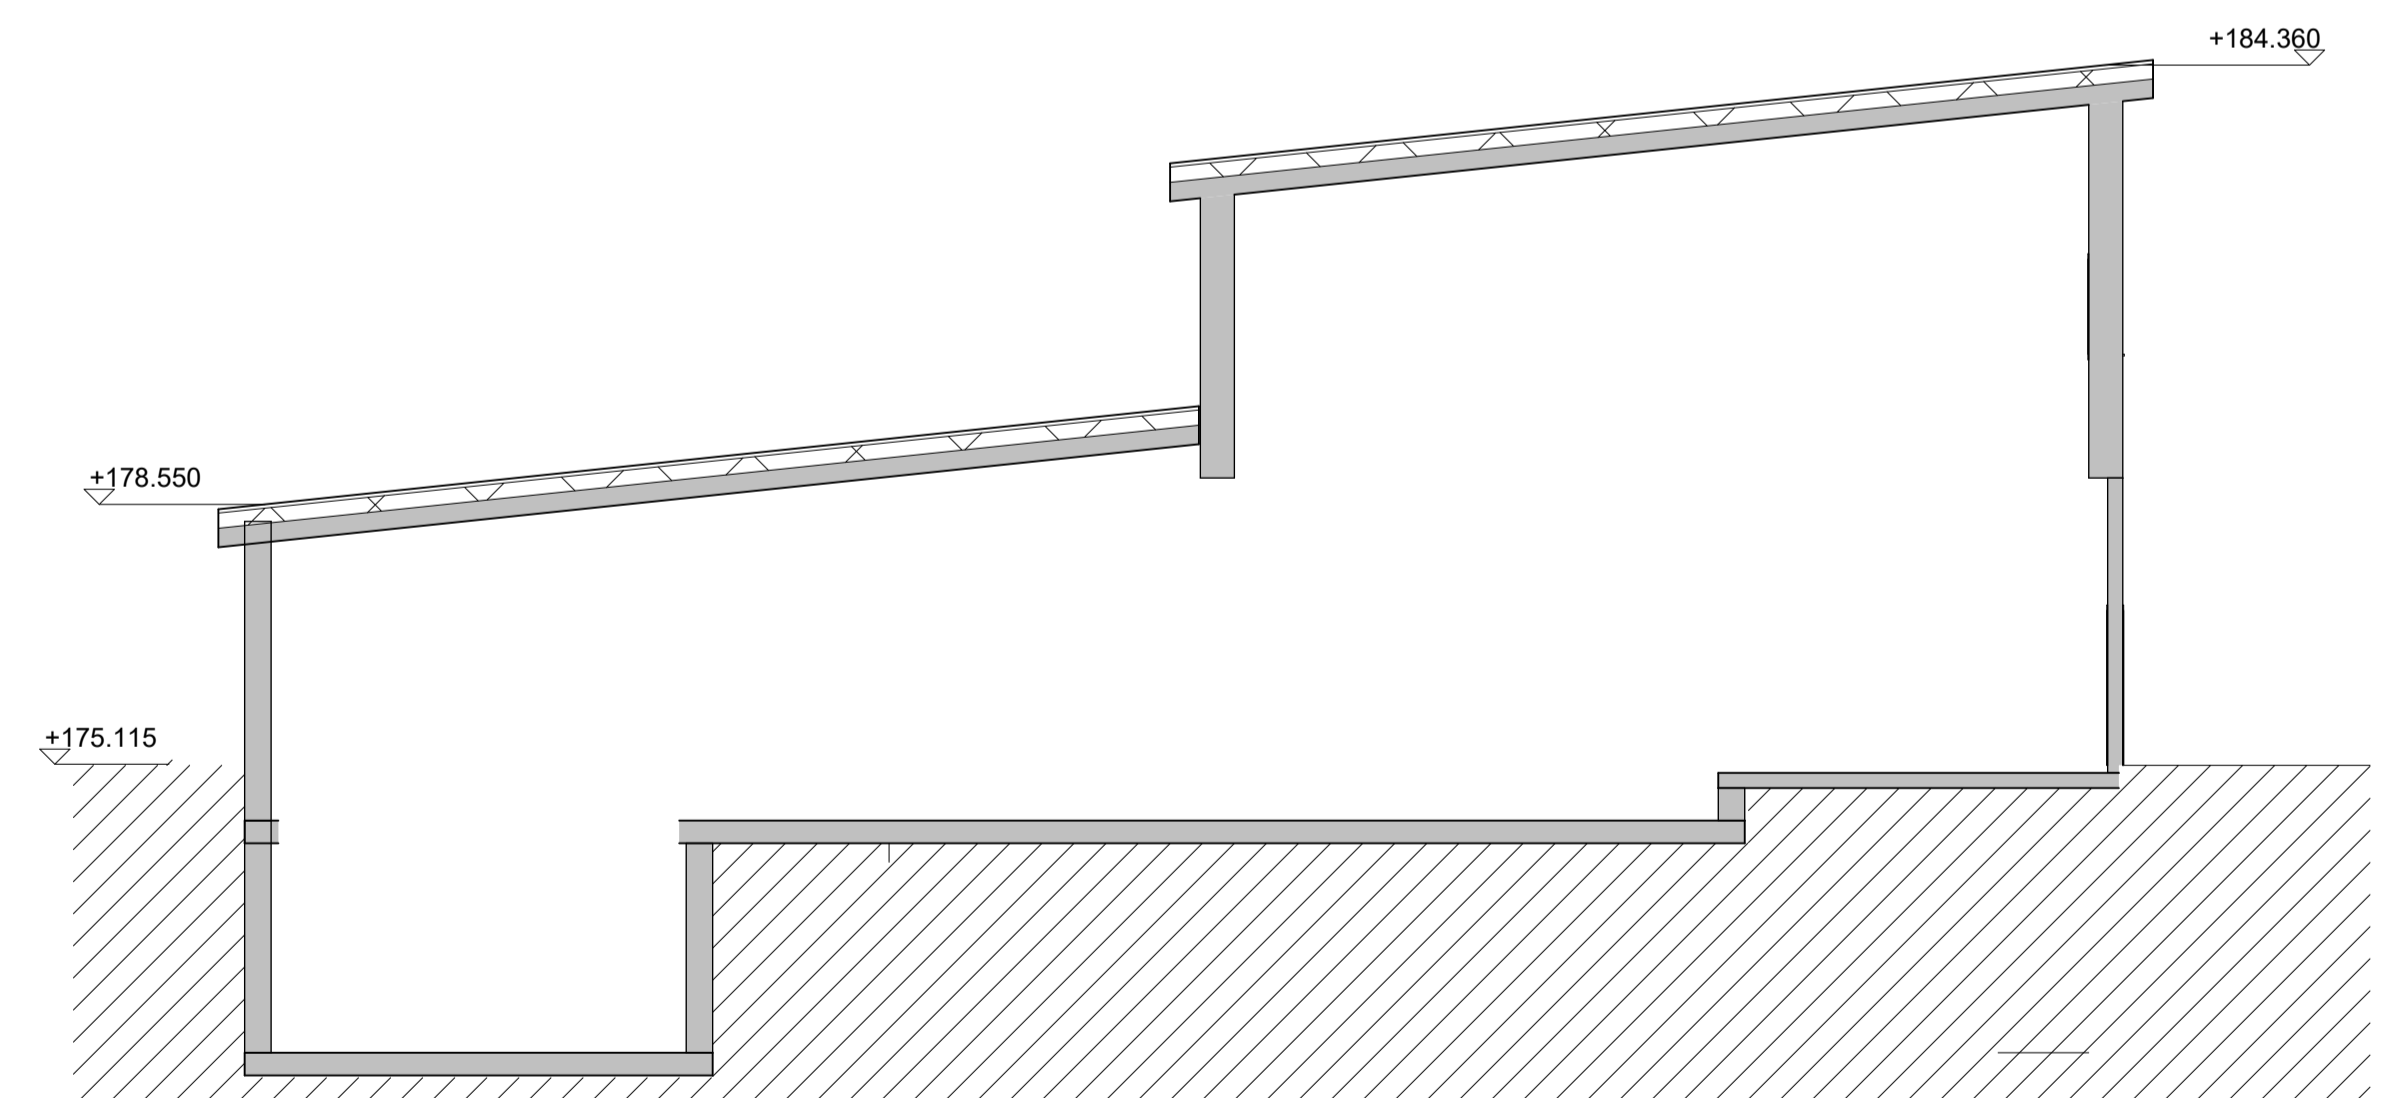

Snitt C Kontrollhus/GIS Statnett
1 : 100

02K	Utgitt for detaljplan	HOS	BJAL	ASLT	12.02.2024
01K	Utgitt for detaljplan	HOS	BJAL	ASLT	06.02.2024
Rev.	Utgivelsesgrunn/Revisjonsbeskrivelse	Uf.arbeidet	Kontrollert	Godkjent	Dato: 06.02.2024
Prosjekt / Kontrakt nr. 10305 Prosjektering Liåsen alternativ B/KON-005963-28					Håretsakk 1:100
Tittel: Liåsen transformatorstasjon GIS-bygg og kontrollhus Statnett Snitt					Koordinatsystem: Euref89UTM32 Høydesystem: NN2000
Byggherre: Statnett		Leverandør: Multiconsult			Fagansvarlig: N/A
Gradering: K0 Statnett Åpen		Leverandørens dokumentnummer: 10242293-01			Utførende: N/A
Erstatter dokument: N/A		Dokumentnummer: 10305-MUL-LIA-0091			Format: A1 Blad: 1/1