


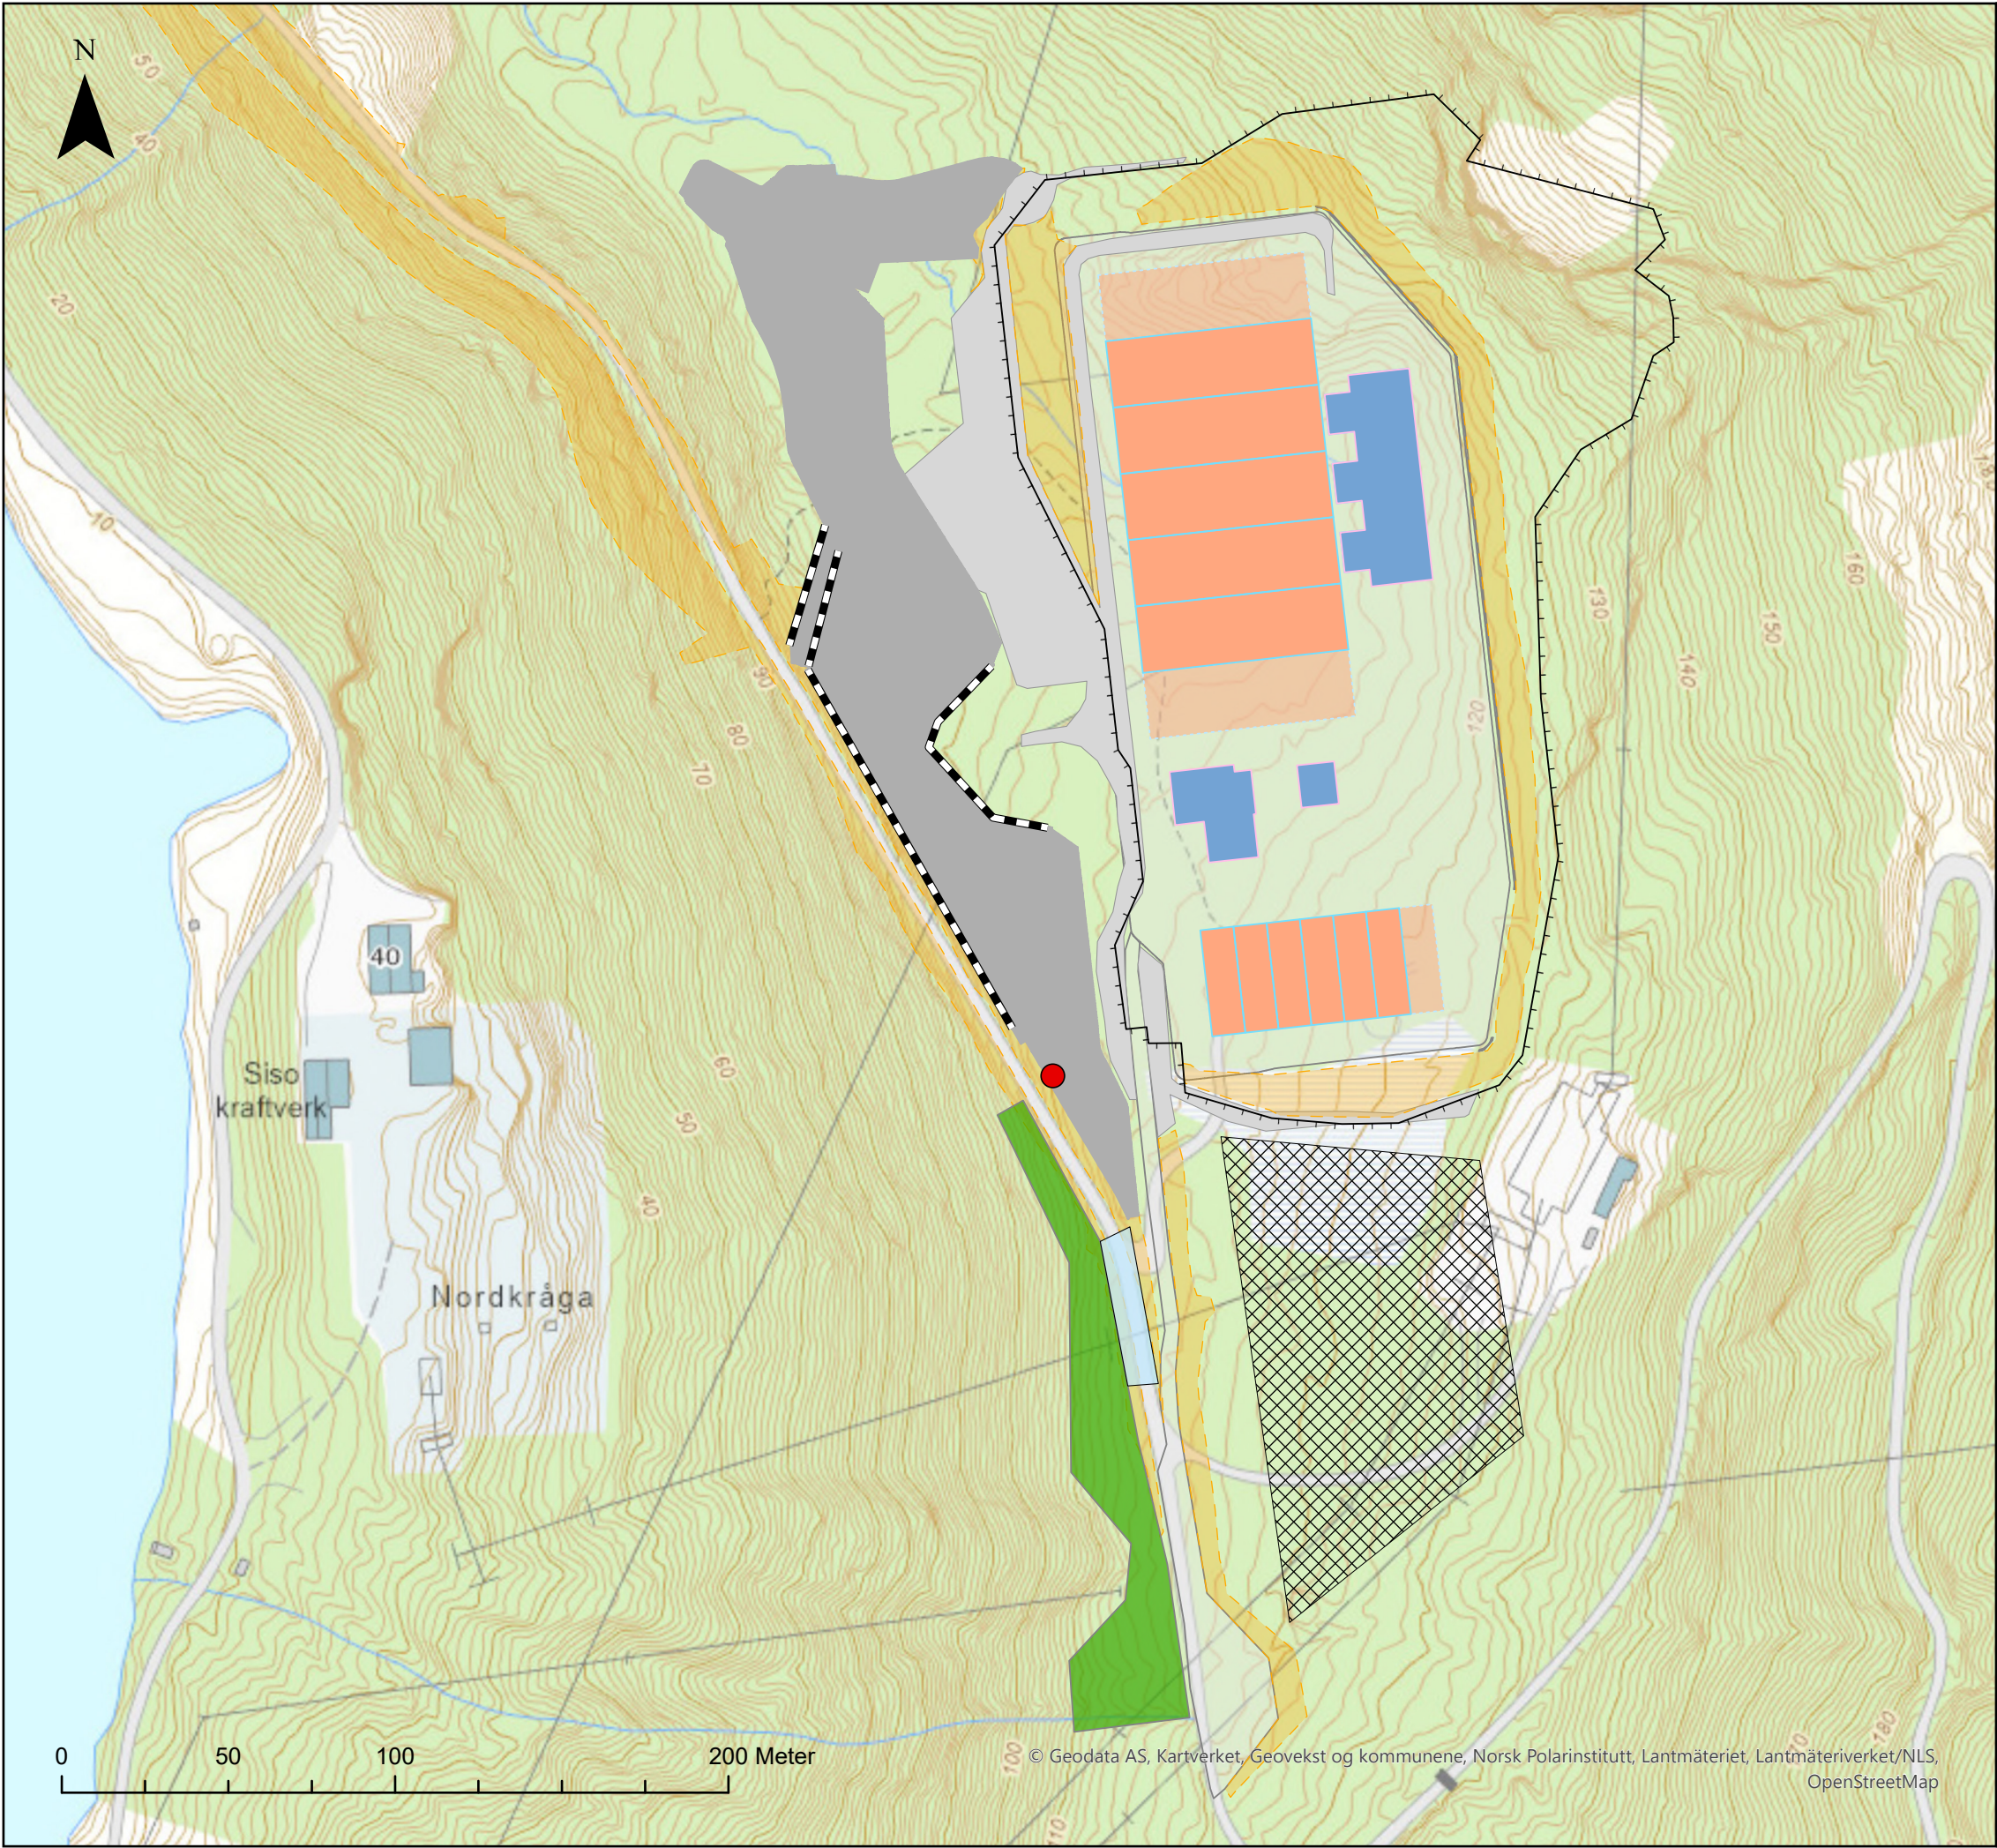

Tegnforklaring

Tiltak flyttlei

- Rist fjernes
- ▬ Tørrsteinsmur
- Senking av vei
- Skogrydding og arrondering
- ▨ Område for mulig masselager
- Justering av terreng

Transformatorstasjon

- Bygg, transformatorstasjon
- Koblingsanlegg, nytt
- Koblingsanlegg, reserve
- ▬ Stasjonsgjerde
- Fylling/Skjæring
- Vei- og parkeringsareal
- Opparbeidet område