


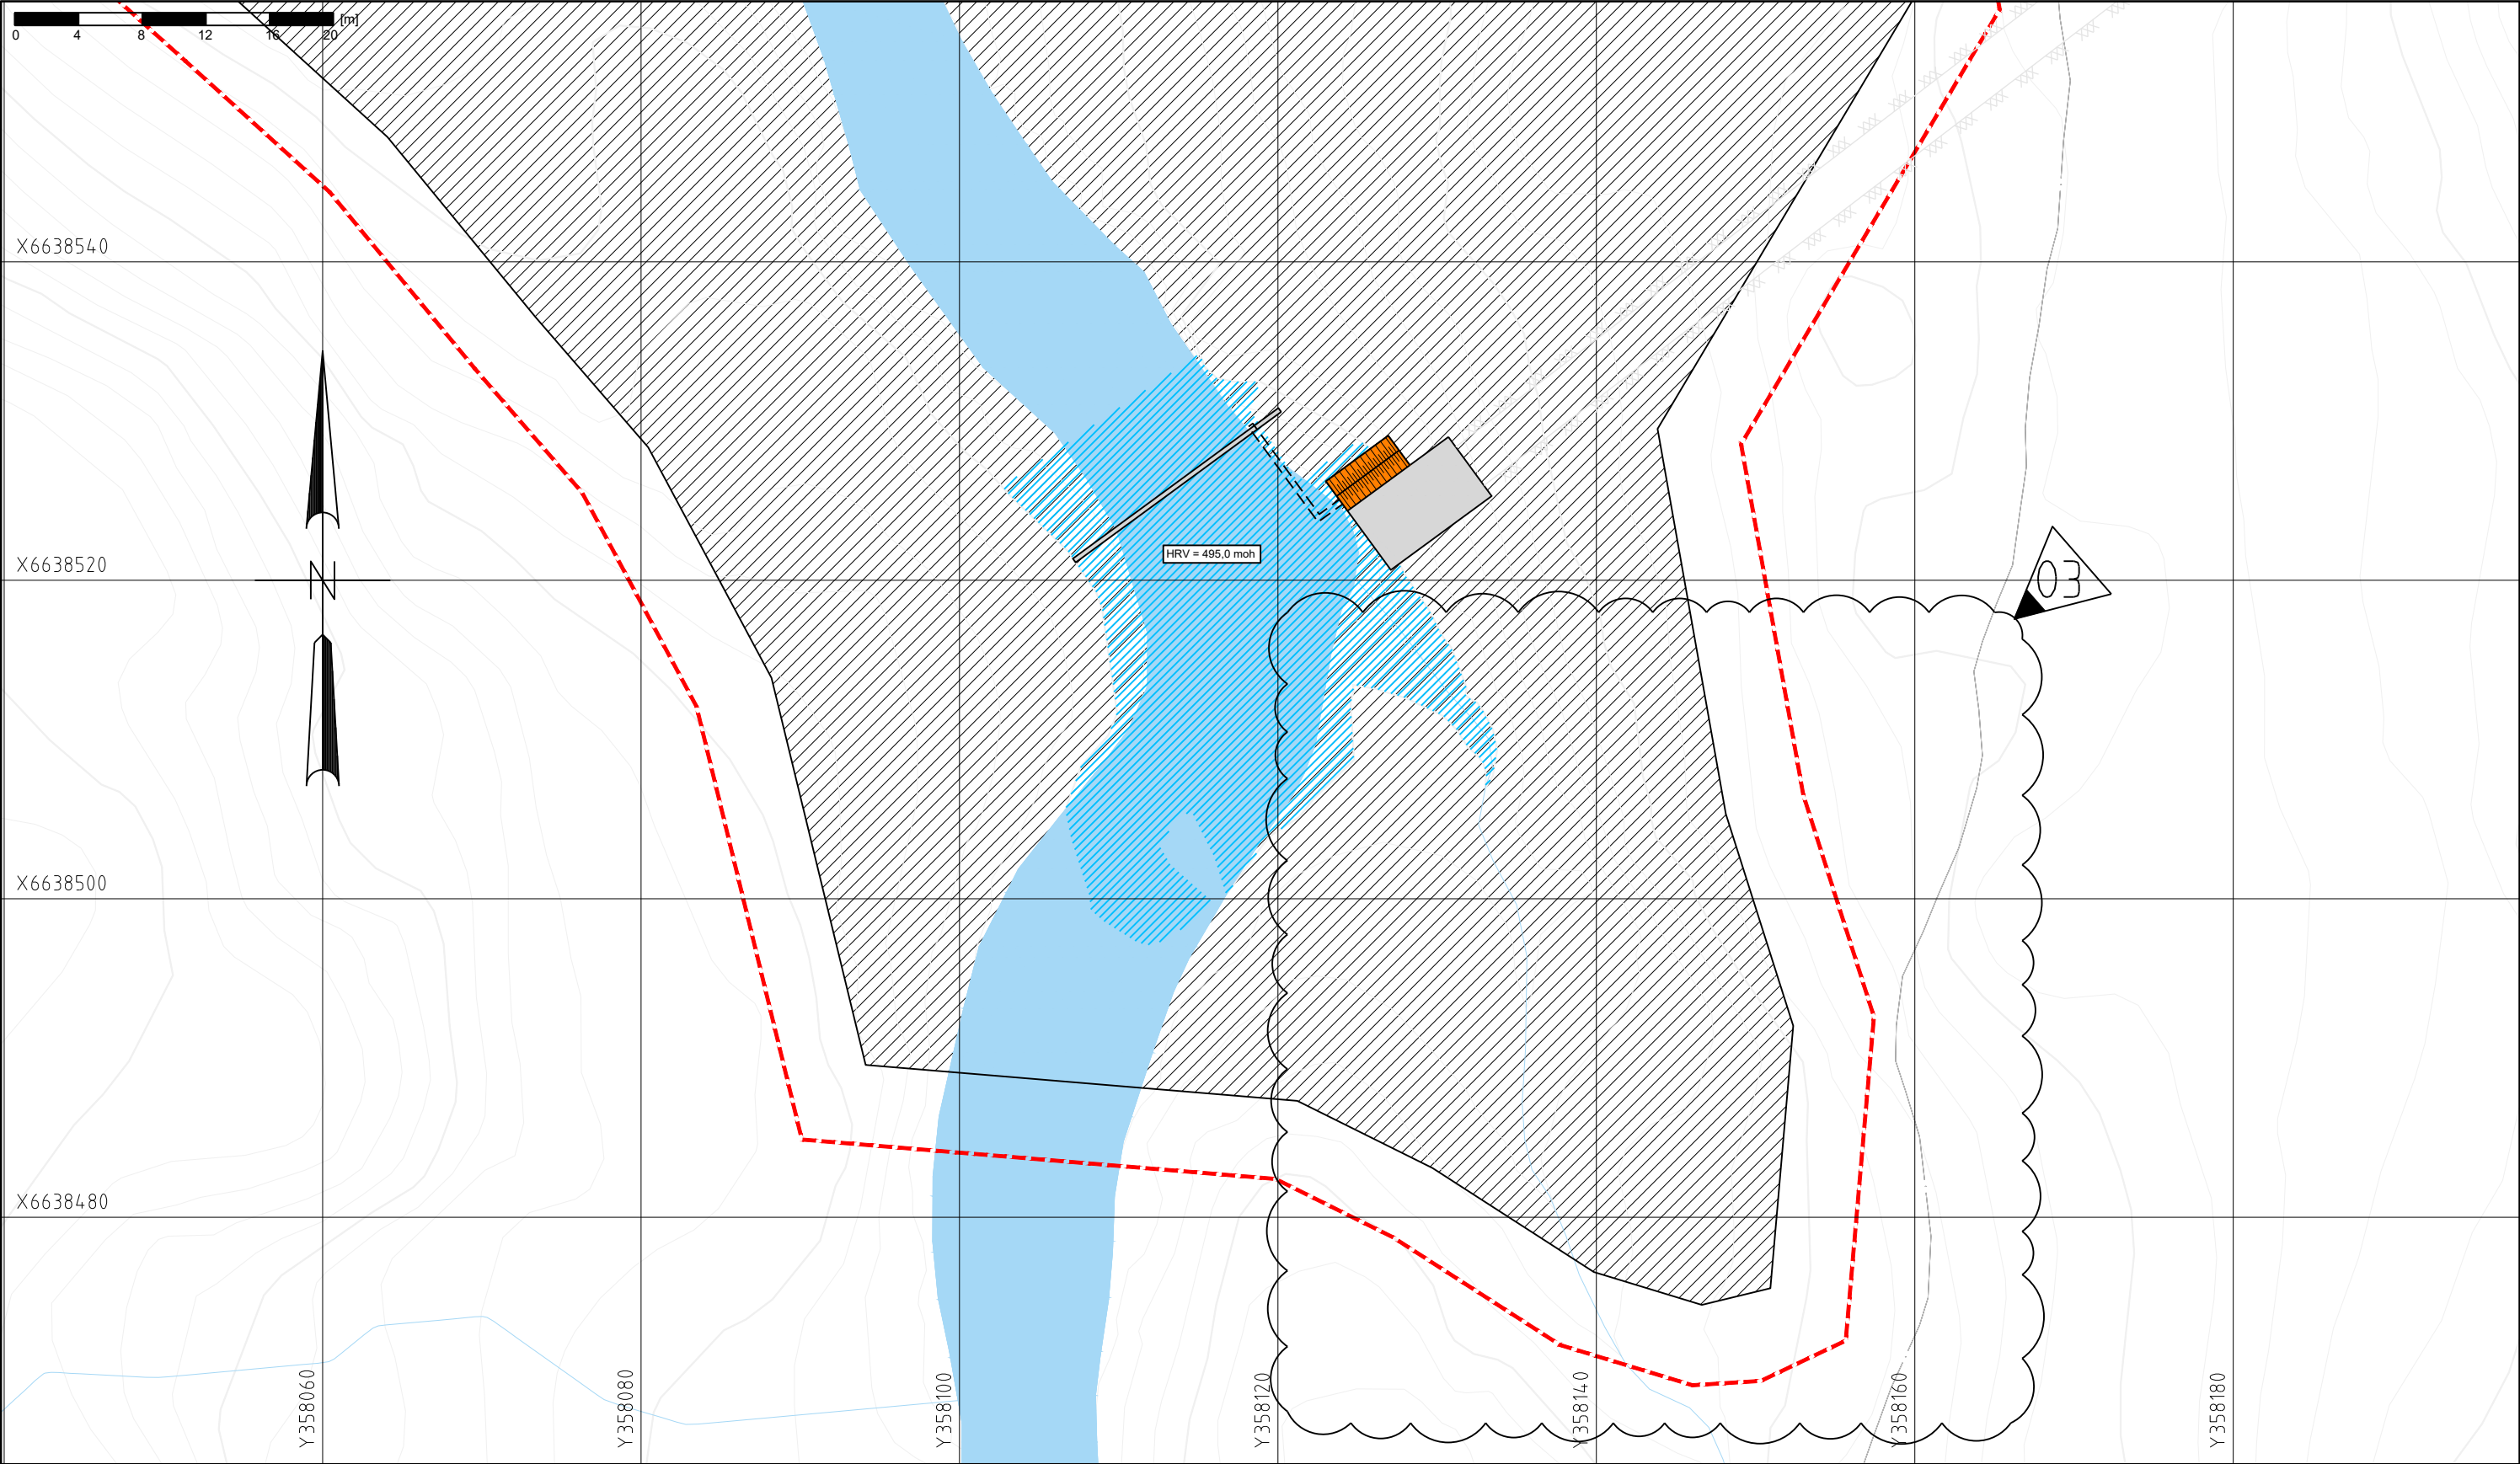


xxx xxx xxx
xxx xxx xxx

TUNNEL

INNGREPSGRENSE


MINSTE VANNFØRING

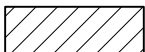

RIGGOMRÅDE/ANLEGG SOMRÅDE



VANNSPEIL HRV

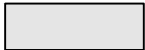

INNTAK



LUKEHUS

03	09.04.26	Juvert innrepsgrense	dtf	me	me
02	15.02.24	Vedlegg MTA-plan	nodfro	me	me
01	21.06.23	Utkast	nodfro	me	me
Ind	Dato	Revisjonen gjelder	Tegn	Kontr	Godkj
Originalform:			A3		
KRAFTPARTNAR AS			☐ SOM BYGGET ☐ ARBEIDSTEGNING ☐ FORESPØRSEL ☒ FORPROSJEKT ☐ MULIGHETSSJUDIE ☐ KONSESJONSSØKNAD		
BORDALEN KRAFTVERK Arealbruksplan Inntak Bordalselva					
 EIDE KONSULT			EIDE KONSULT AS Apeltunvegen 2F 5222 NESTTUN Tlf: 906 82 313 Epost: magne@eidekonsult.no		
Magne Eide		1:400	Prosjekt nr.: -	Tegningsnr.: A051.2	Rev. ind.: 03