



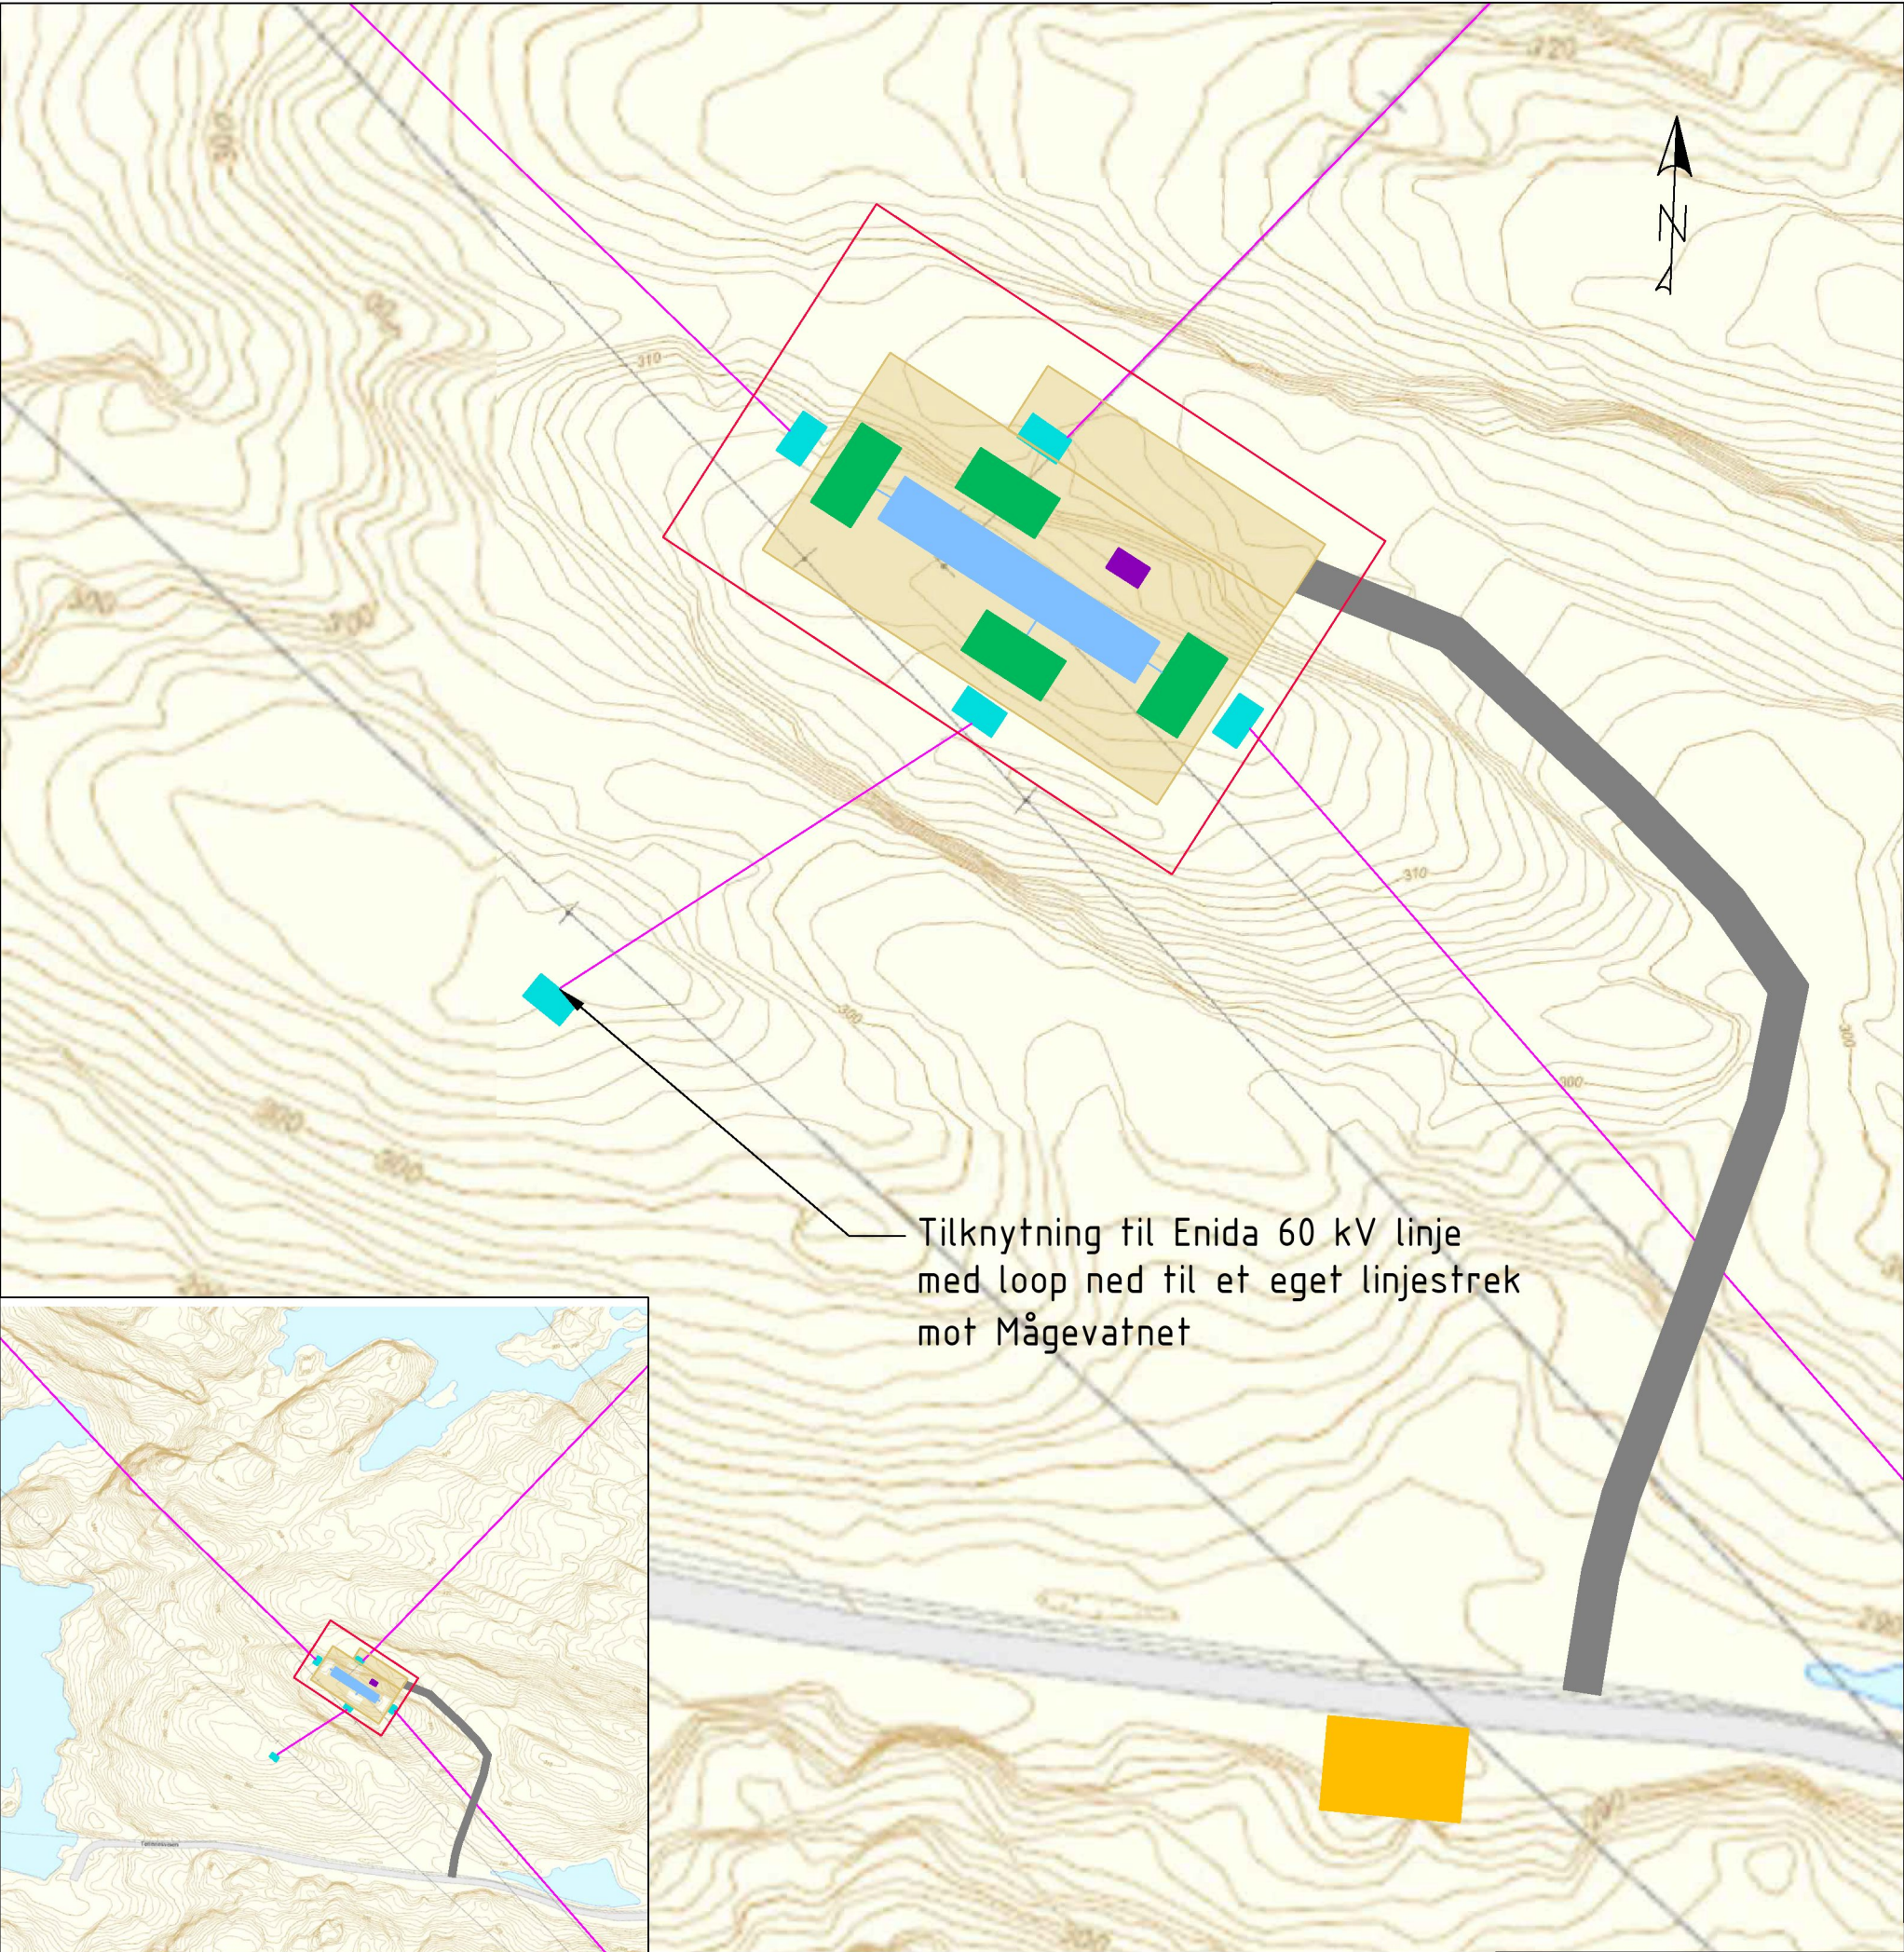

Tilknytning til Enida 60 kV linje
med loop ned til et eget linjestrek
mot Mågevatnet

- Tegnforklaring:**
- Stasjonsgjærde
 - Opparbeidet området
 - Vei
 - Endemaster
 - 132 kV felt (kan utgå)
 - Kontrollbygg
 - Ny 132 kV Kraftlinje
 - Riggområde
 - Samleskinne

Merknad:
Dersom Systemansvarlig tillater en forenklet
koblingsstasjon vil stasjonen bygges uten 132 kV
feltene .

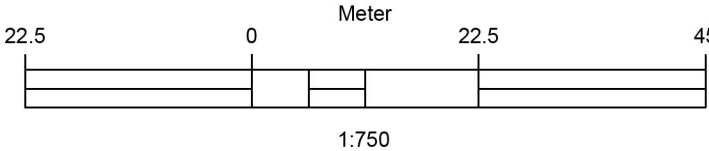

A	02	Situasjonsplan for konsesjonssøknad		NOADBN	NOEITR	NOADBN	14.02.2021		
Status	Rev.	Endring		Utført	Kontr.	Ansv.	Dato		
Titania AS				Målestokk		Format			
				1:750		A3			
Konsesjonssøknad fornyelse av forsyning Titania				Oppdragsleder:					
				Anders Ballari					
Situasjonsplan Mågevatnet				Oppdragsnr.					
				10218845					
 SWECO Norge AS Drammensveien 260, 0212 OSLO TLF.: 67 12 80 00				Disiplin:		Løpenummer:		Status	Rev.
				HSP		404		A	02