



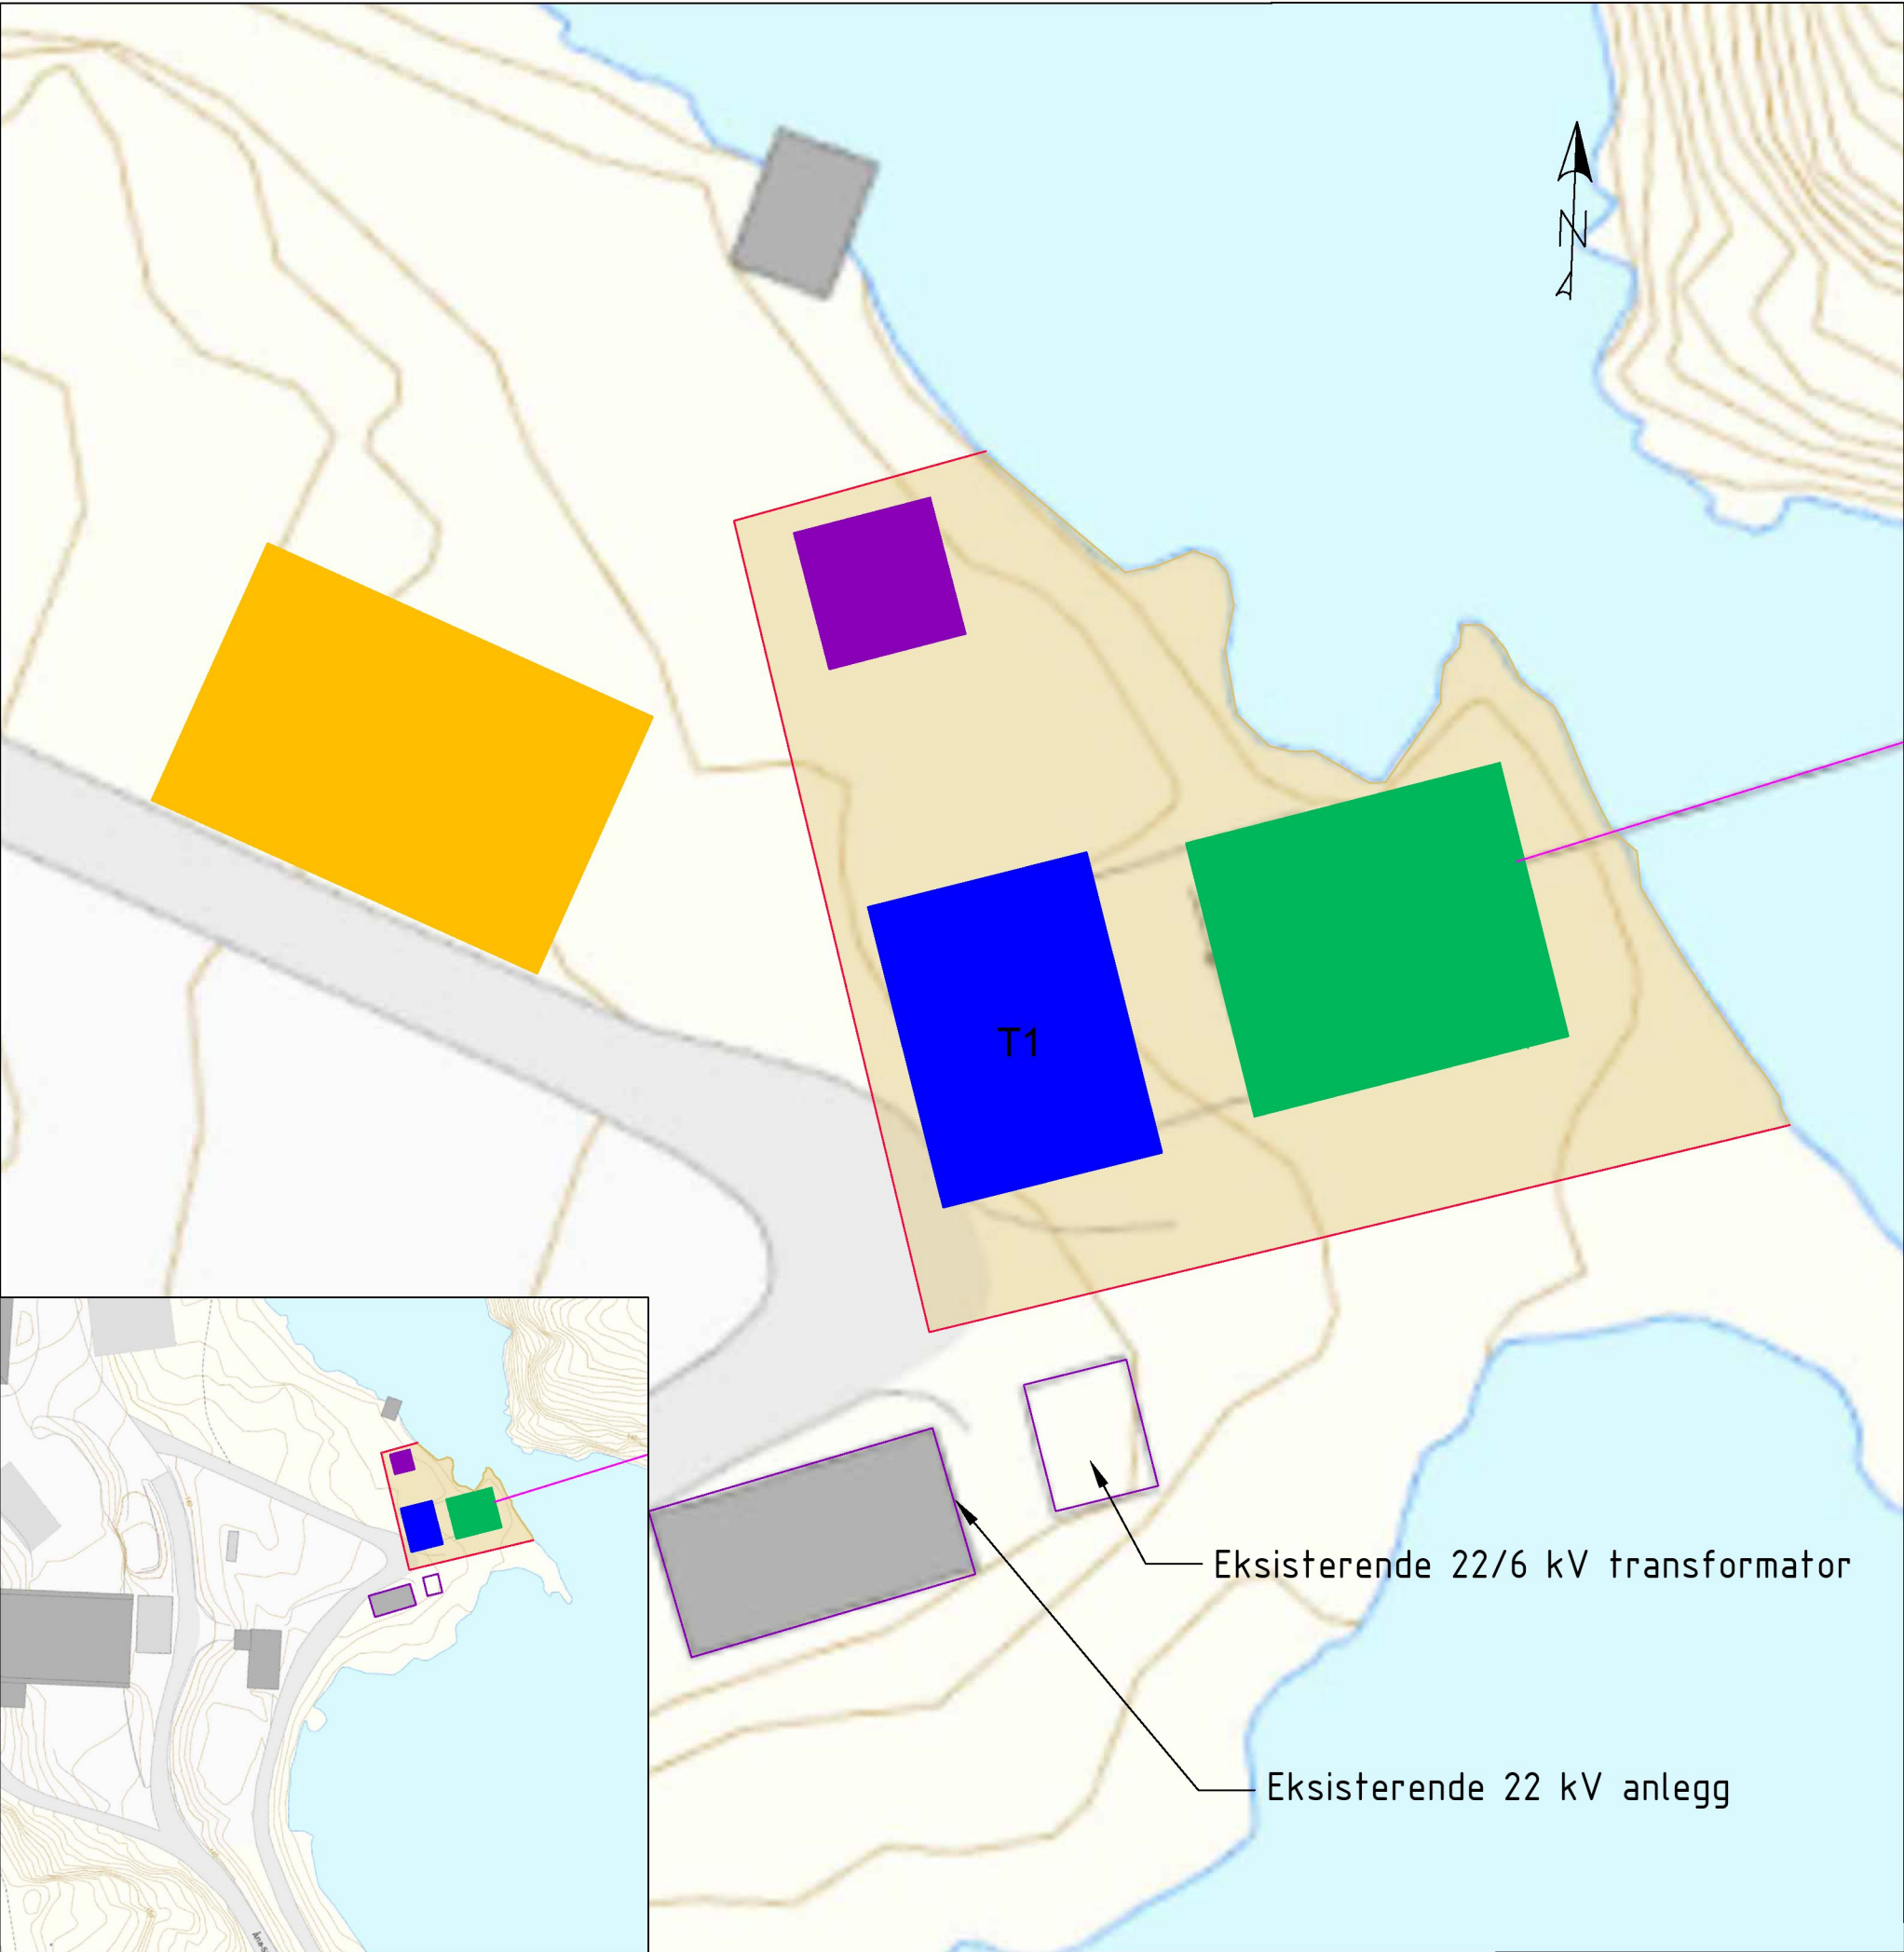

- Tegnforklaring:**
- Stasjonsgjerdet
 - Opparbeidet området
 - Transformator 132(60)/22 kV T1
 - 132 kV felt
 - Kontrollbygg
 - Ny 132 kV Kraftlinje
 - Riggområde

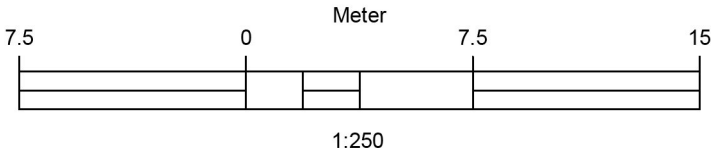

A	02	Situasjonsplan for konsesjonssøknad		NOADBN	NOEITR	NOADBN	15.02.2021	
Status	Rev.	Endring		Utført	Kontr.	Ansv.	Dato	
Titania AS				Målestokk	Format		A3	
				1:250				
Konsesjonssøknad fornyelse av forsyning Titania				Oppdragsleder: Anders Ballari				
Situasjonsplan Tørkeanlegget (SST)				Oppdragsnr.				
				10218845				
 SWECO Norge AS Drammensveien 260, 0212 OSLO TLF.: 67 12 80 00				Disiplin: HSP	Løpenummer: 403		Status: A	Rev: 02