


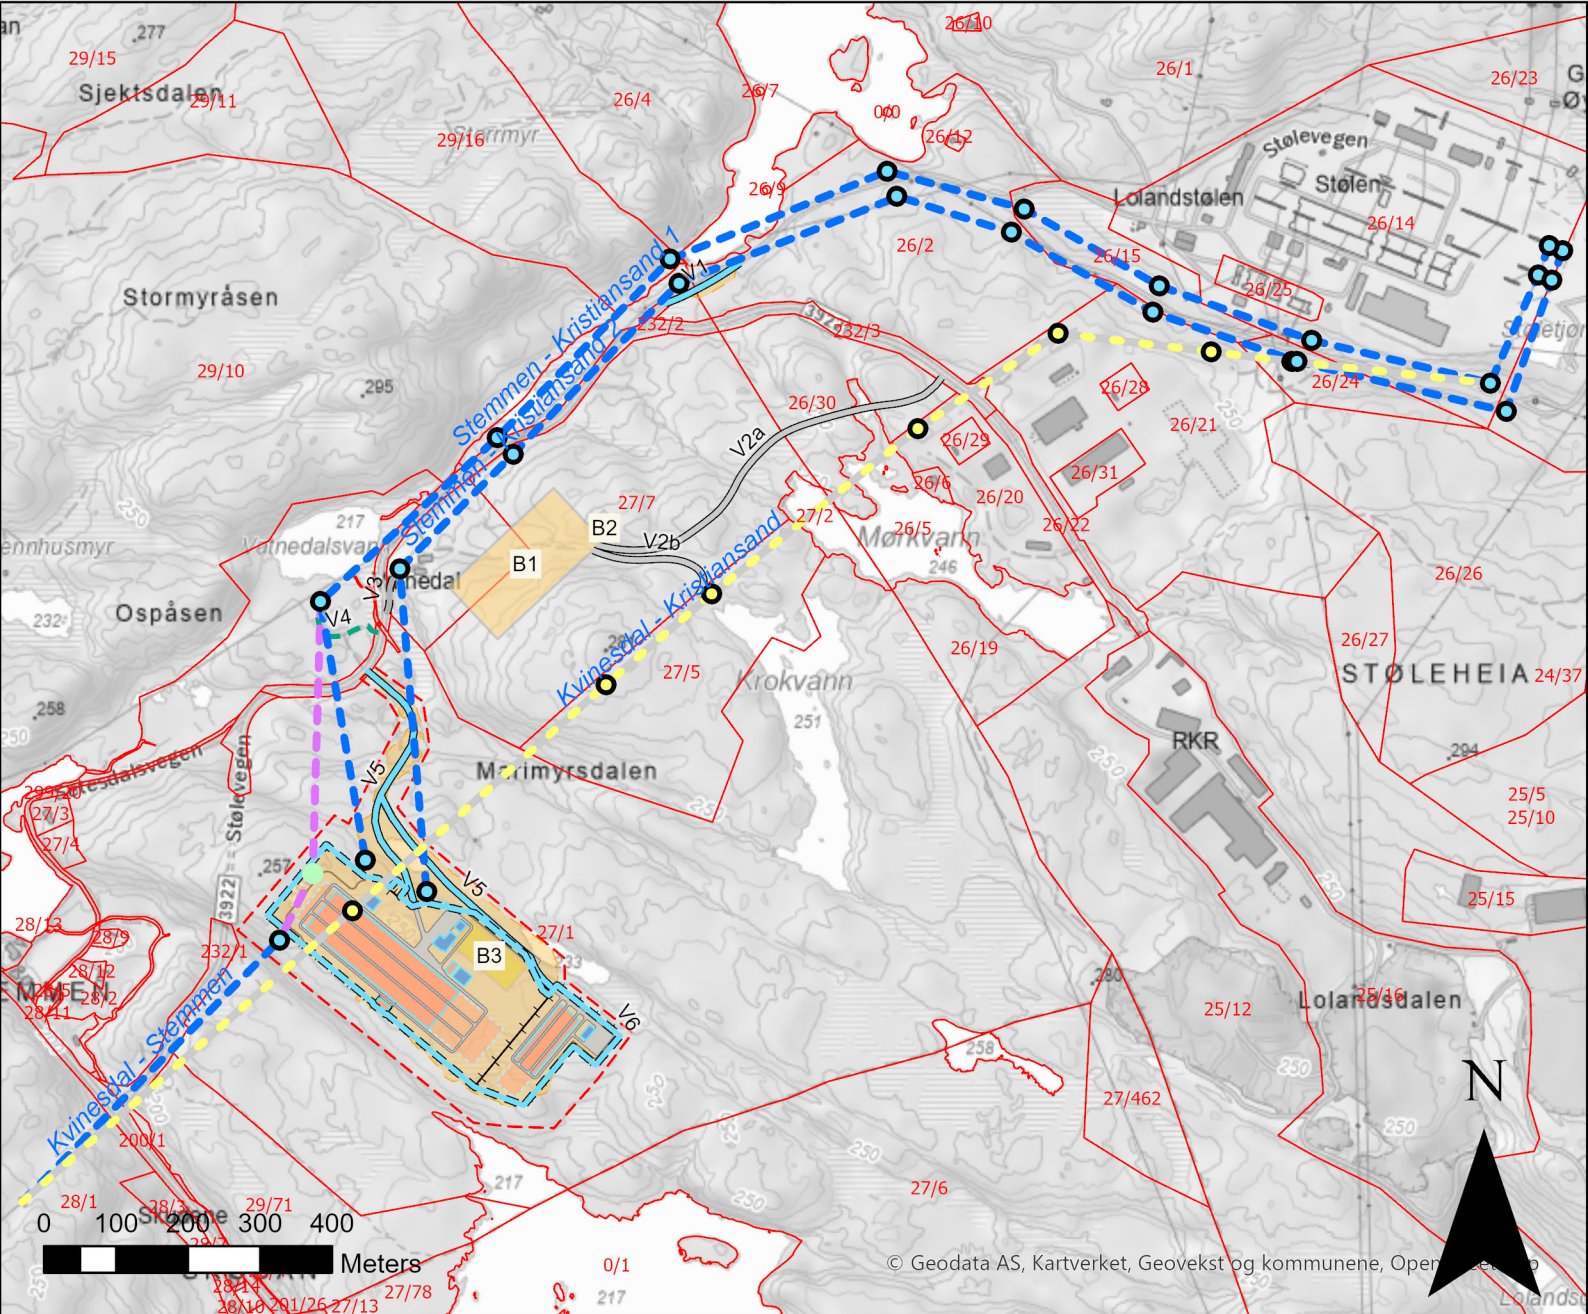

- |                                     |                                      |
|-------------------------------------|--------------------------------------|
| — Vei, eksisterende                 | □ Opparbeidet område, planlagt       |
| — Vei, ny permanent                 | □ Eiendomsgrense, planlagt           |
| --- Traktorvei, eksisterende        | ■ Anleggs plass, midlertidig inngrep |
| --- Traktorvei, ny permanent        | ■ Anleggs plass, eksisterende        |
| --- Terrenghtransport, eksisterende | □ Eiendomsgrenser                    |
| ■ Bygg, planlagt                    | --- Ledning, planlagt                |
| ■ Koblingsanlegg, planlagt          | --- Ledning, rives                   |
| ■ Koblingsanlegg, mulig utvidelse   | --- Ledning, midlertidig             |
| □ Stasjonsgjerde, planlagt          | ● Mast, rives                        |
| ■ Fylling/skjæring                  | ● Mast, planlagt                     |
| ■ Vei- og parkeringsareal, planlagt | ● Mast, midlertidig                  |

