


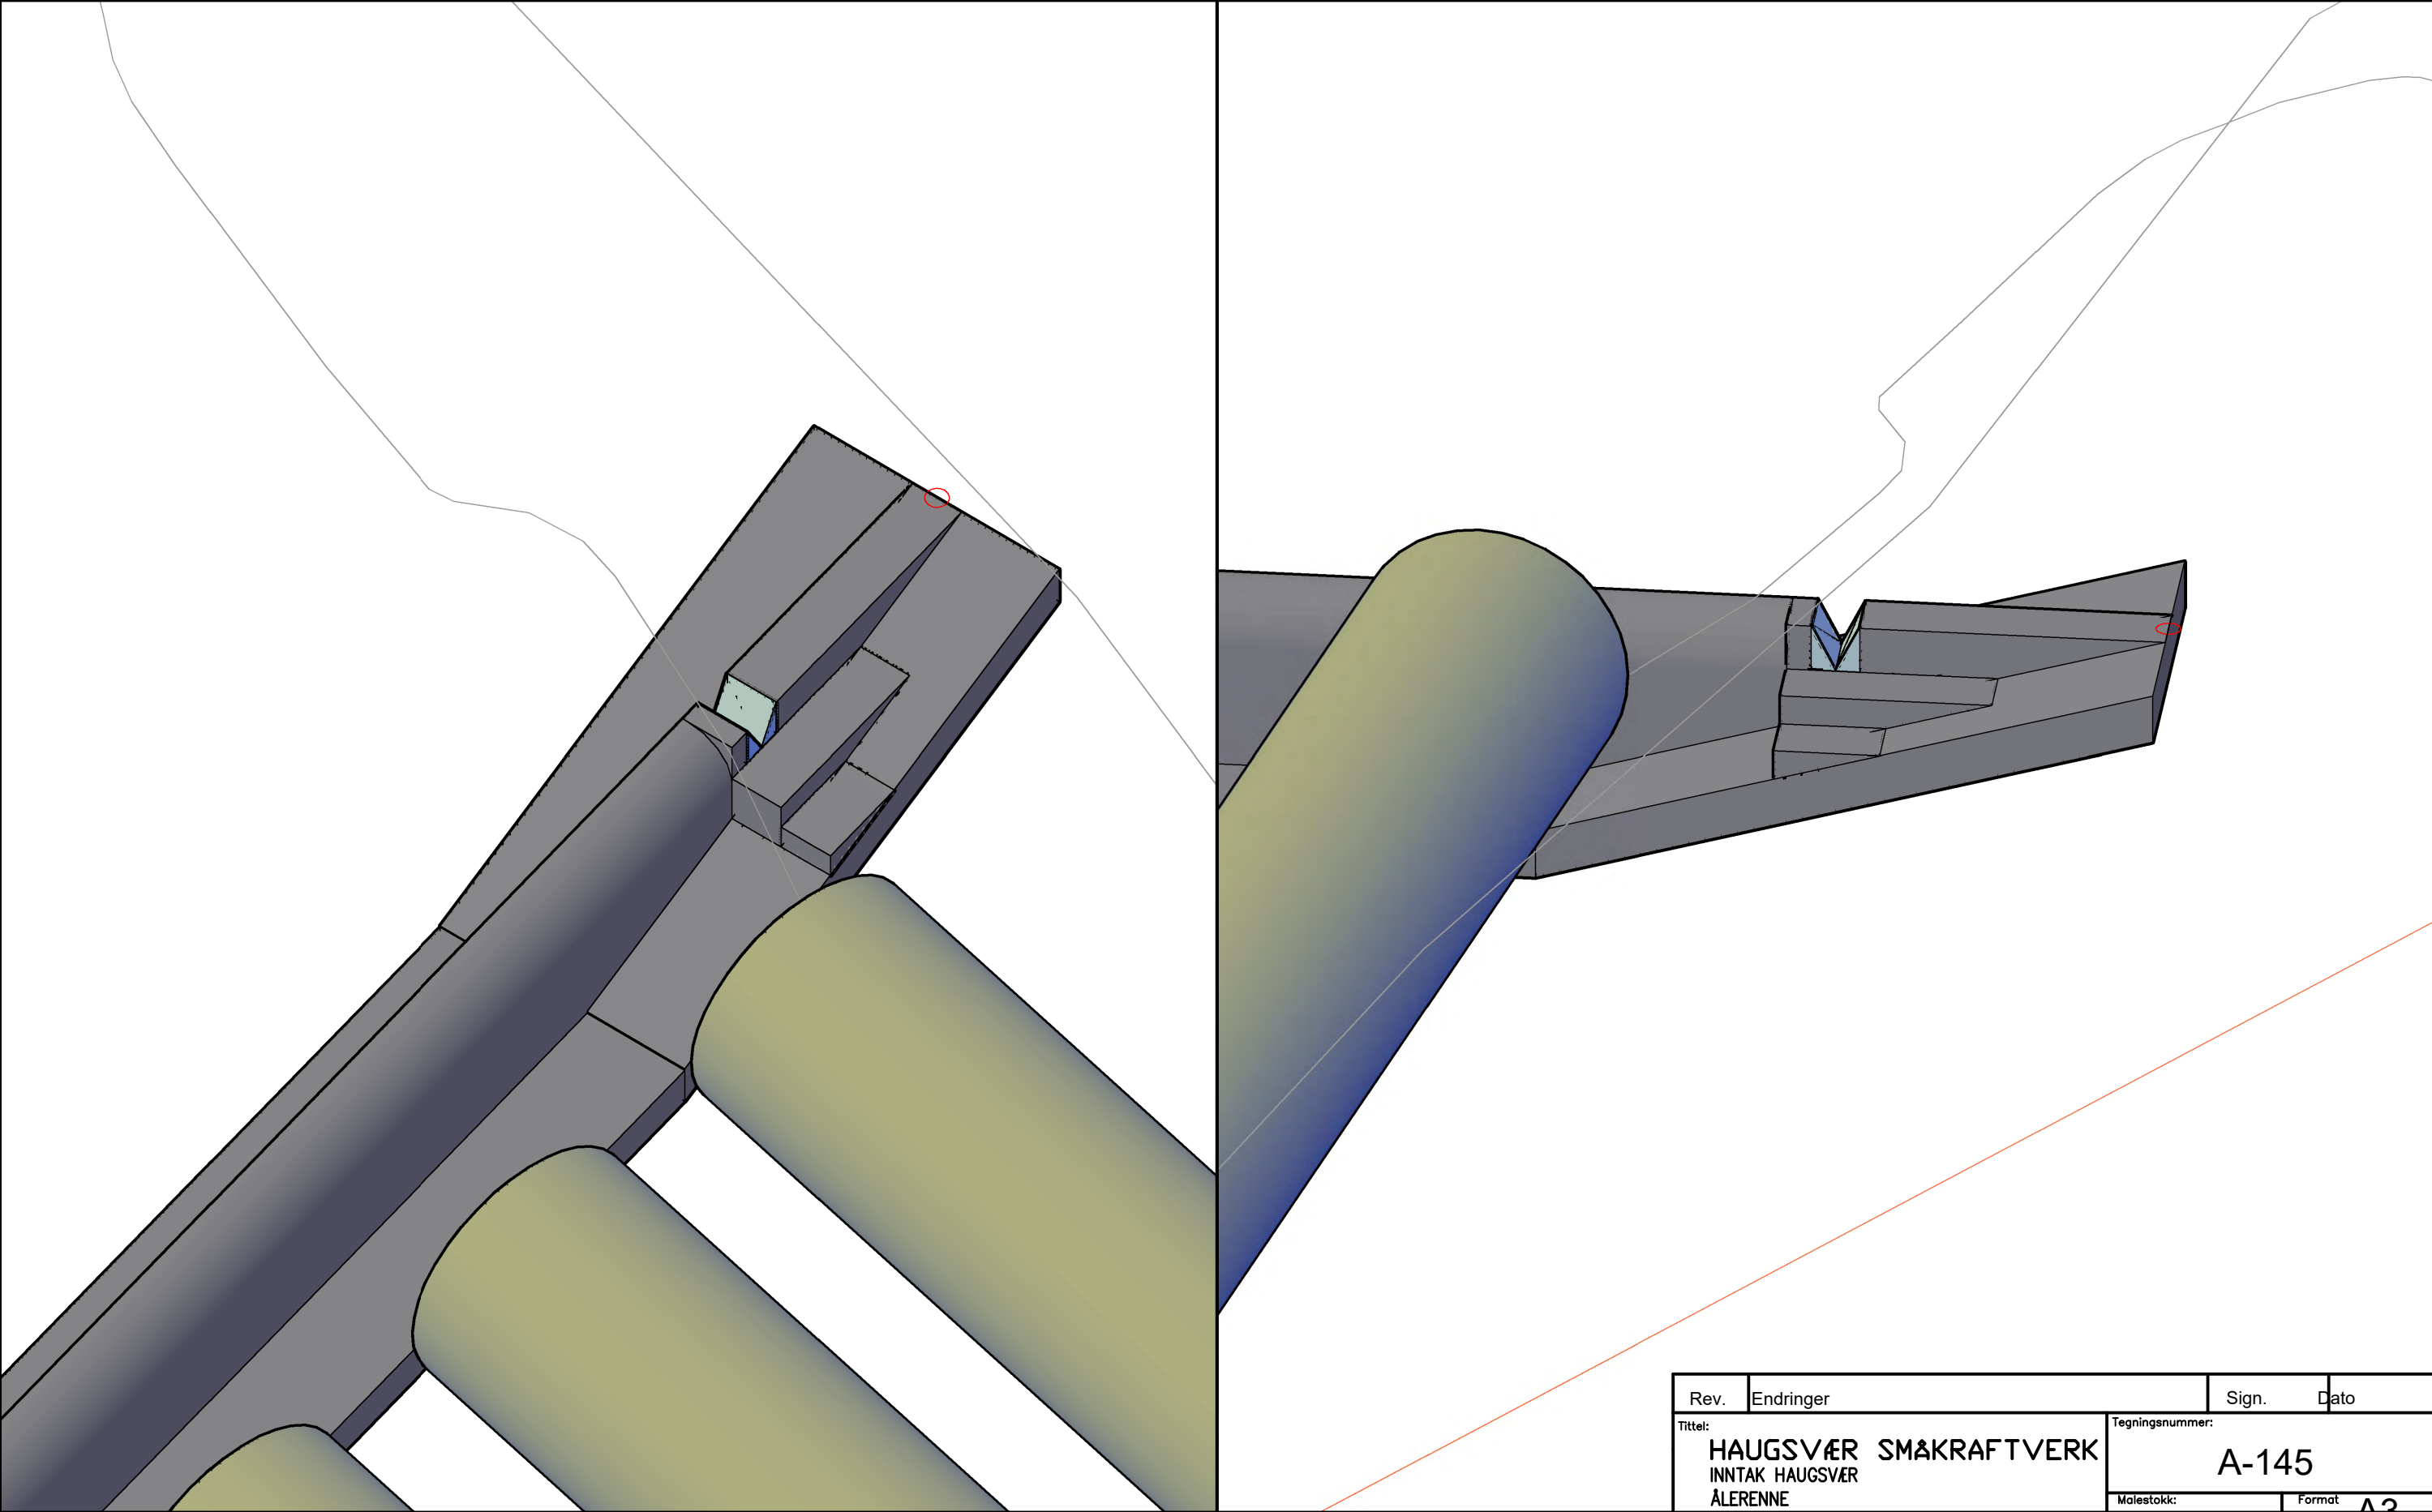

Rev.	Endringer	Sign.	Dato
Tittel: HAUGSVÆR SMÅKRAFTVERK INNTAK HAUGSVÆR ÅLERENNE MÅLTEGNING		Tegningsnummer: A-145	
Dato: 10.5.23		Konstr./Tegnet: tt	Format A3
Henvisning:		Stand.kontr:	Godkjent:
Beregning:		Prosjektnr: 1796	
 Planhuset a.s arkitekt og rådgivende ingeniør		Tlf: 35 99 54 40 - 917 00 671 E-post: post@planhuset.no www.planhuset.no Org.nr. 992 401 222 Strandgata 2, 3750 Drangedal	