


# Liåsen transformatorstasjon

## Detaljplankart

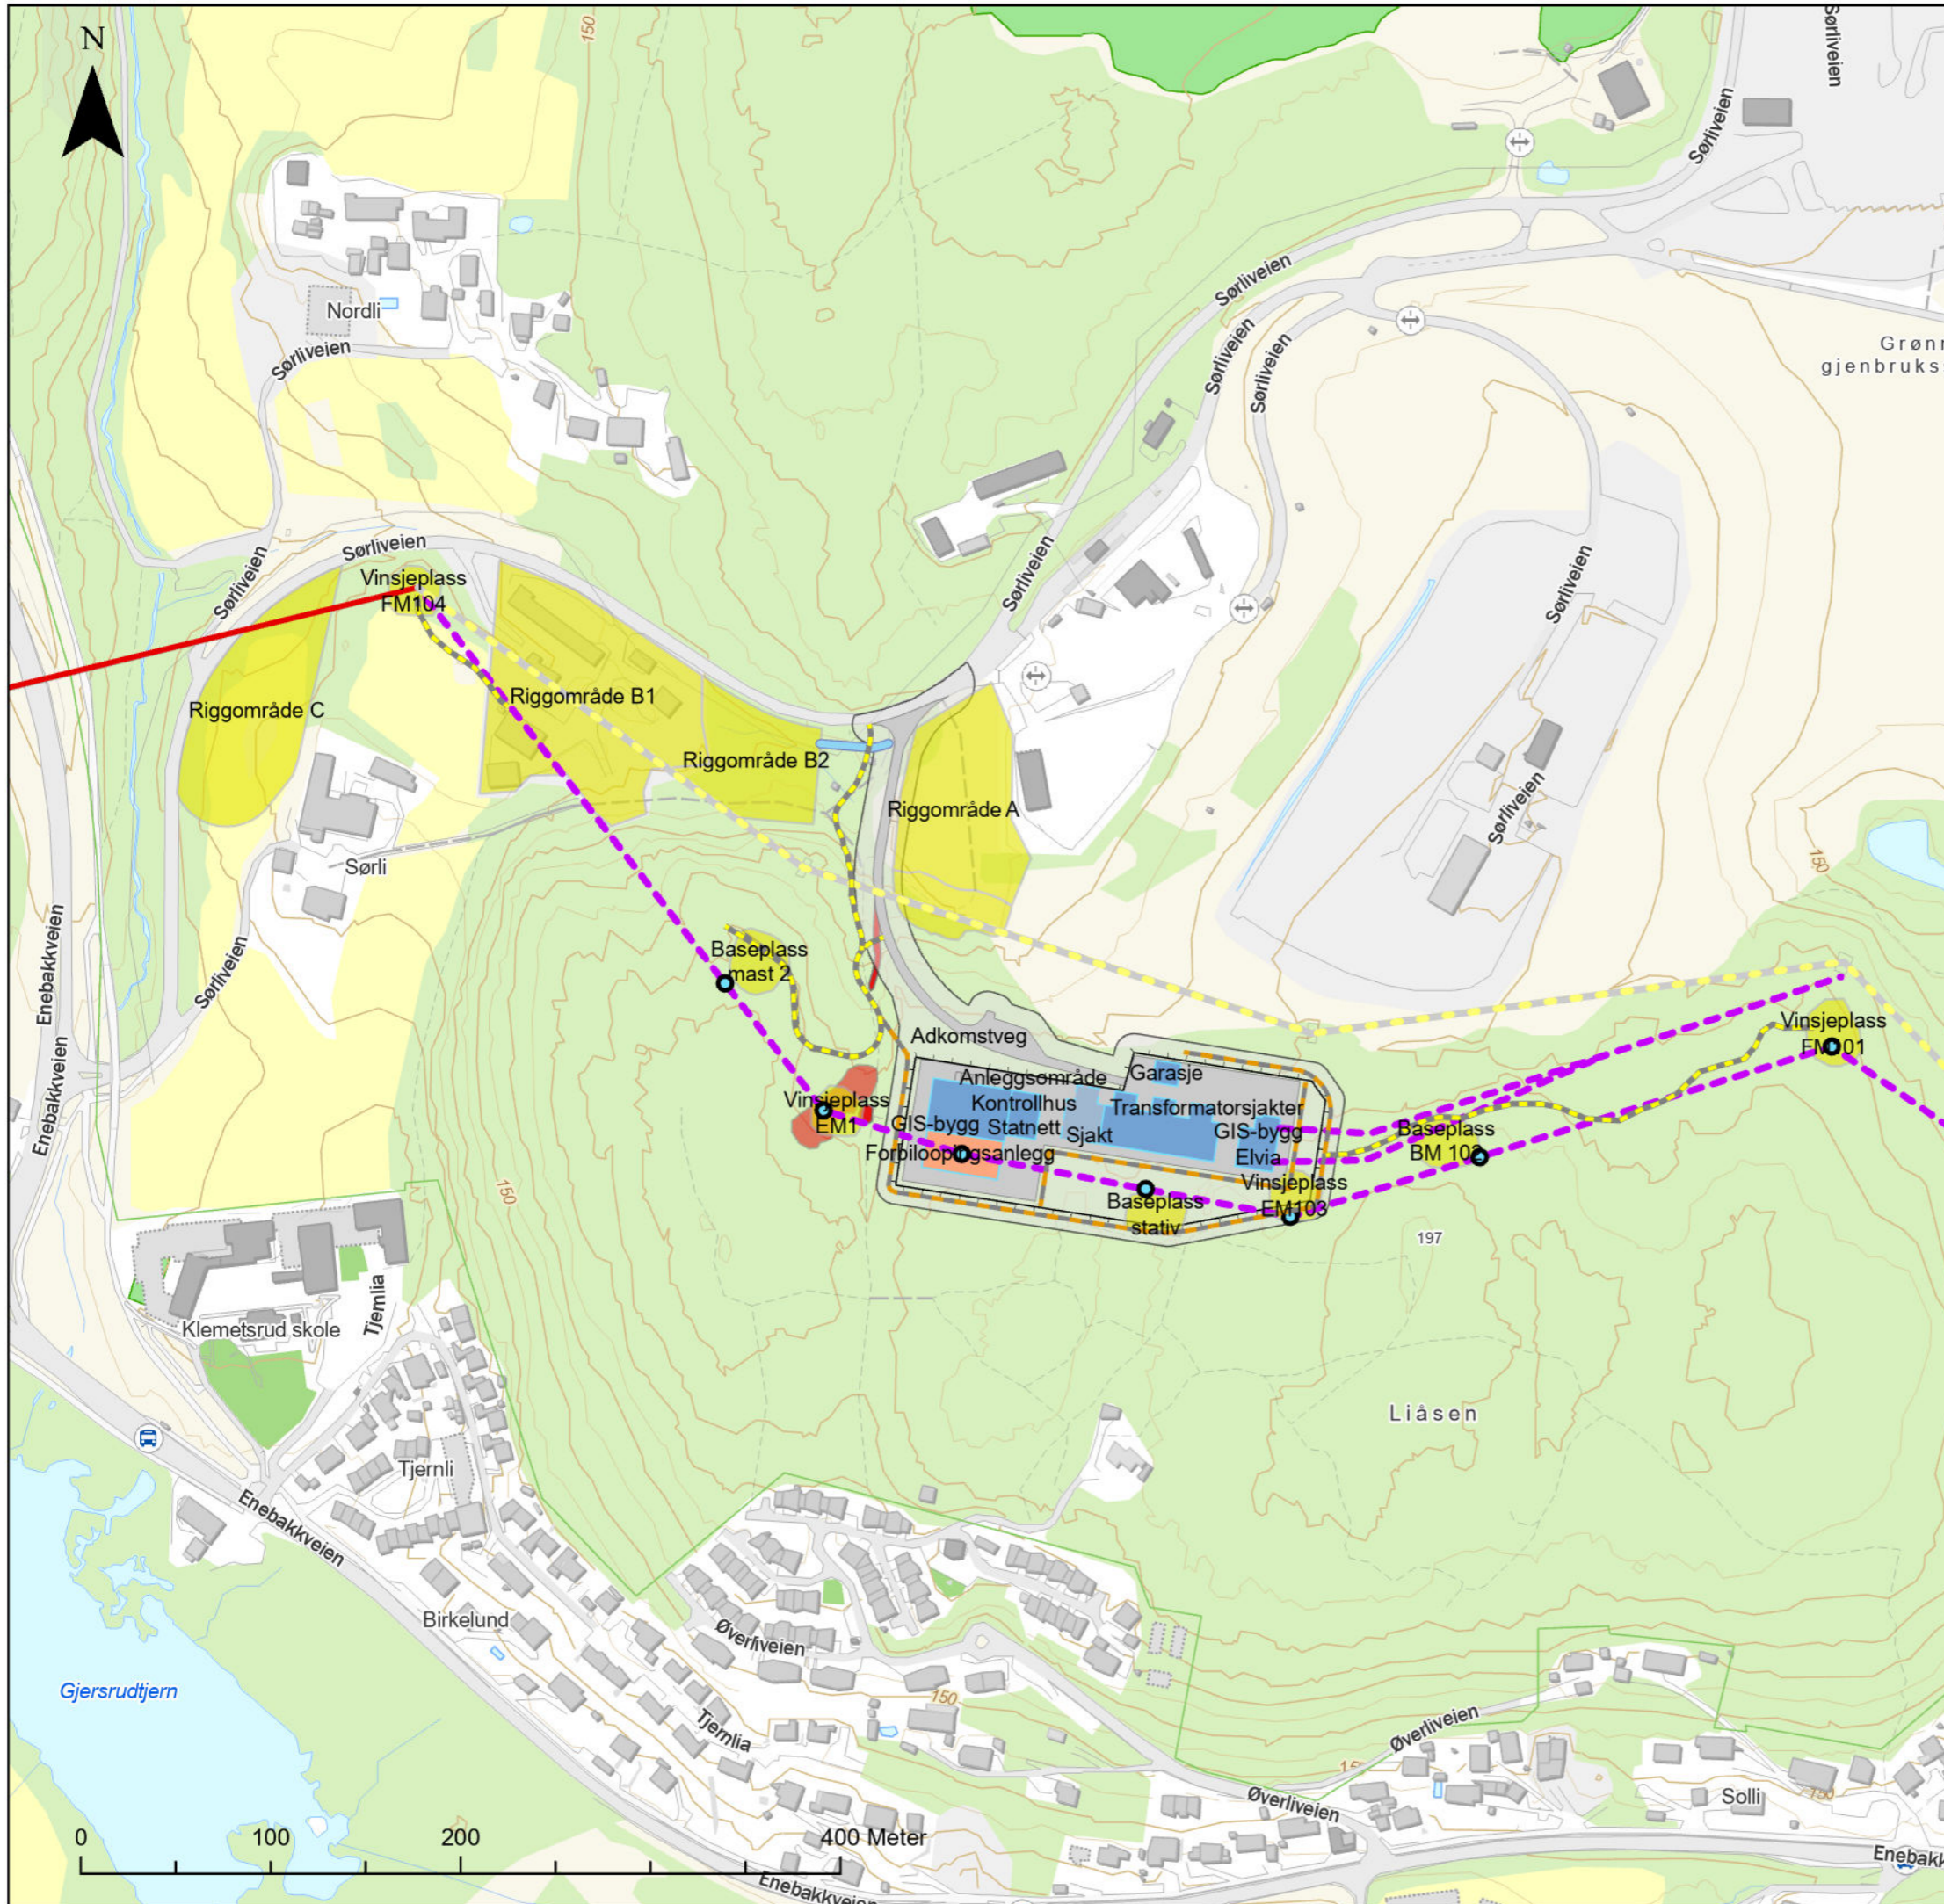

- Brøytetrase
- Traktorvei, ny midlertidig
- - - Terrengetransport, ny midlertidig
- Nye master 420 kV
- - - Ny ledning konsesjonsgitt
- - - Ledning planlagt revet
- Eksisterende ledning 420 kV
- Midlertidig inngrep
- Bygg, planlagt
- Areal for fremtidig utvidelse
- Koblingsanlegg
- Stasjonsgjerde
- Vei- og parkeringsareal
- Anleggsområde
- Kulturminne

Rev. 1.0	Utgivelse-/rev.beskrivelse	Utarbeidet larssto	Kontrollert(SN) mariaki	Godkjent Thomaswf	Dato 06.02.2024
Prosjekt: <b>Prosjekt 10305 Reinvestering og utvidelse av Liåsen transformatorstasjon</b>					
Tittel: Detaljplankart Liåsen transformatorstasjon				Målestokk: Koordinatsystem:	
Byggherre: <b>Statnett</b>		Leverandør:		Høydereferanse: <b>NN2000</b>	
Gradering: <b>K0</b>		Kartblad:		Format: <b>A3</b>	
Erstatter dokument:		Dokumentnummer:			