


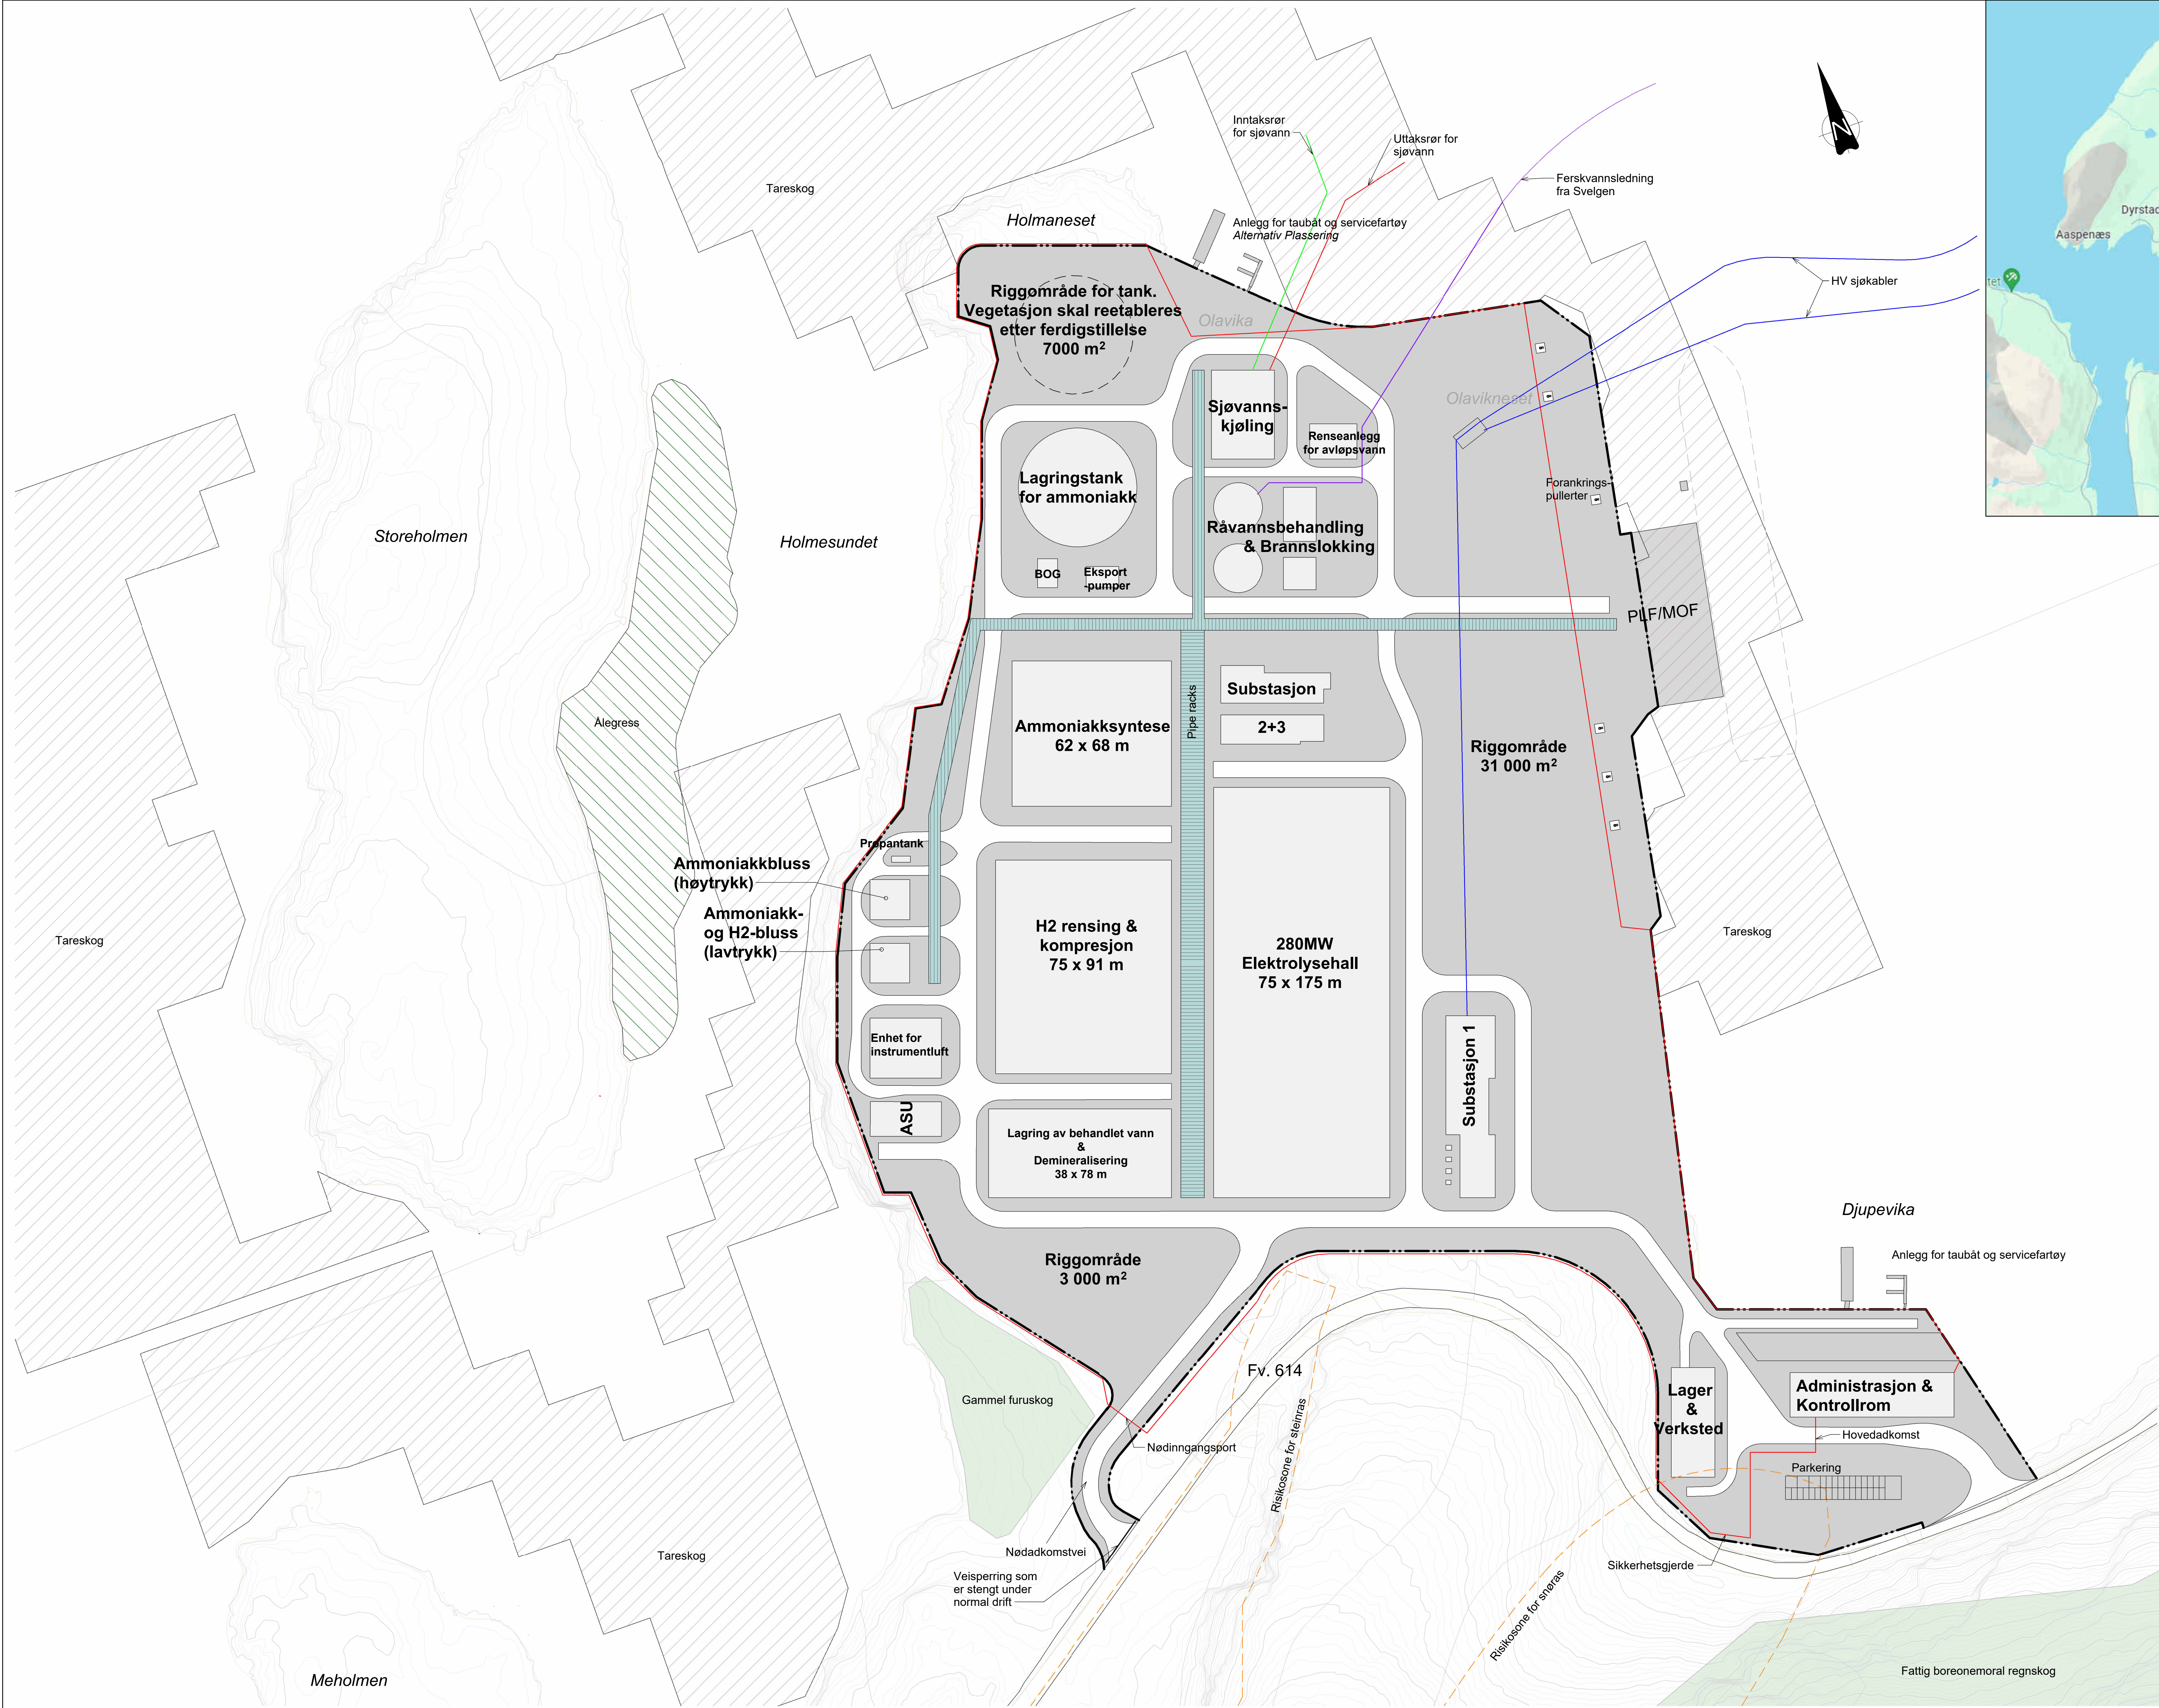


LEGEND:

- Tareskog
- Alegress
- Gammel furuskog
- Fattig boreonemoral regnskog
- Anleggsområde
- Rørstøtter (Pipe racks)
- Høyspentkabler
- Uttaksrør for sjøvann
- Inntaksrør for sjøvann
- Ferskvannsledning
- Sikkerhetsgjerdje
- Risikosoner for snø-/steinras

Forklaringer:

- Mekanisk og elektrisk utstyr til støttesystemer og hjelpeanlegg utenfor hovedprosess finner man i Mekanisk utstyrliste NOR1101-0600-ME-EQL-0001 og Elektrisk utstyrliste NOR1101-0100-EL-EQL-0001.
- Totalt anleggsareal ≈ 147 000 m²
- Riggområde inkl. område for materialehåndtering ≈ 41 000m²
- Koordinatsystem: NTM 5
- Høydesystem: NN 2000
- ISPS sone er konseptuell og må verifiseres mot gjeldende krav.
- Dimensjoner på "base case" prosessenheter er vist. Unntak er arealet for elektrolysehall, som har blitt økt for å hensynta tilbakemeldinger fra leverandør.
- Nøddkomstveger må følge krav fra DSB og være tilrettelagt for utrykningskjøretøy.

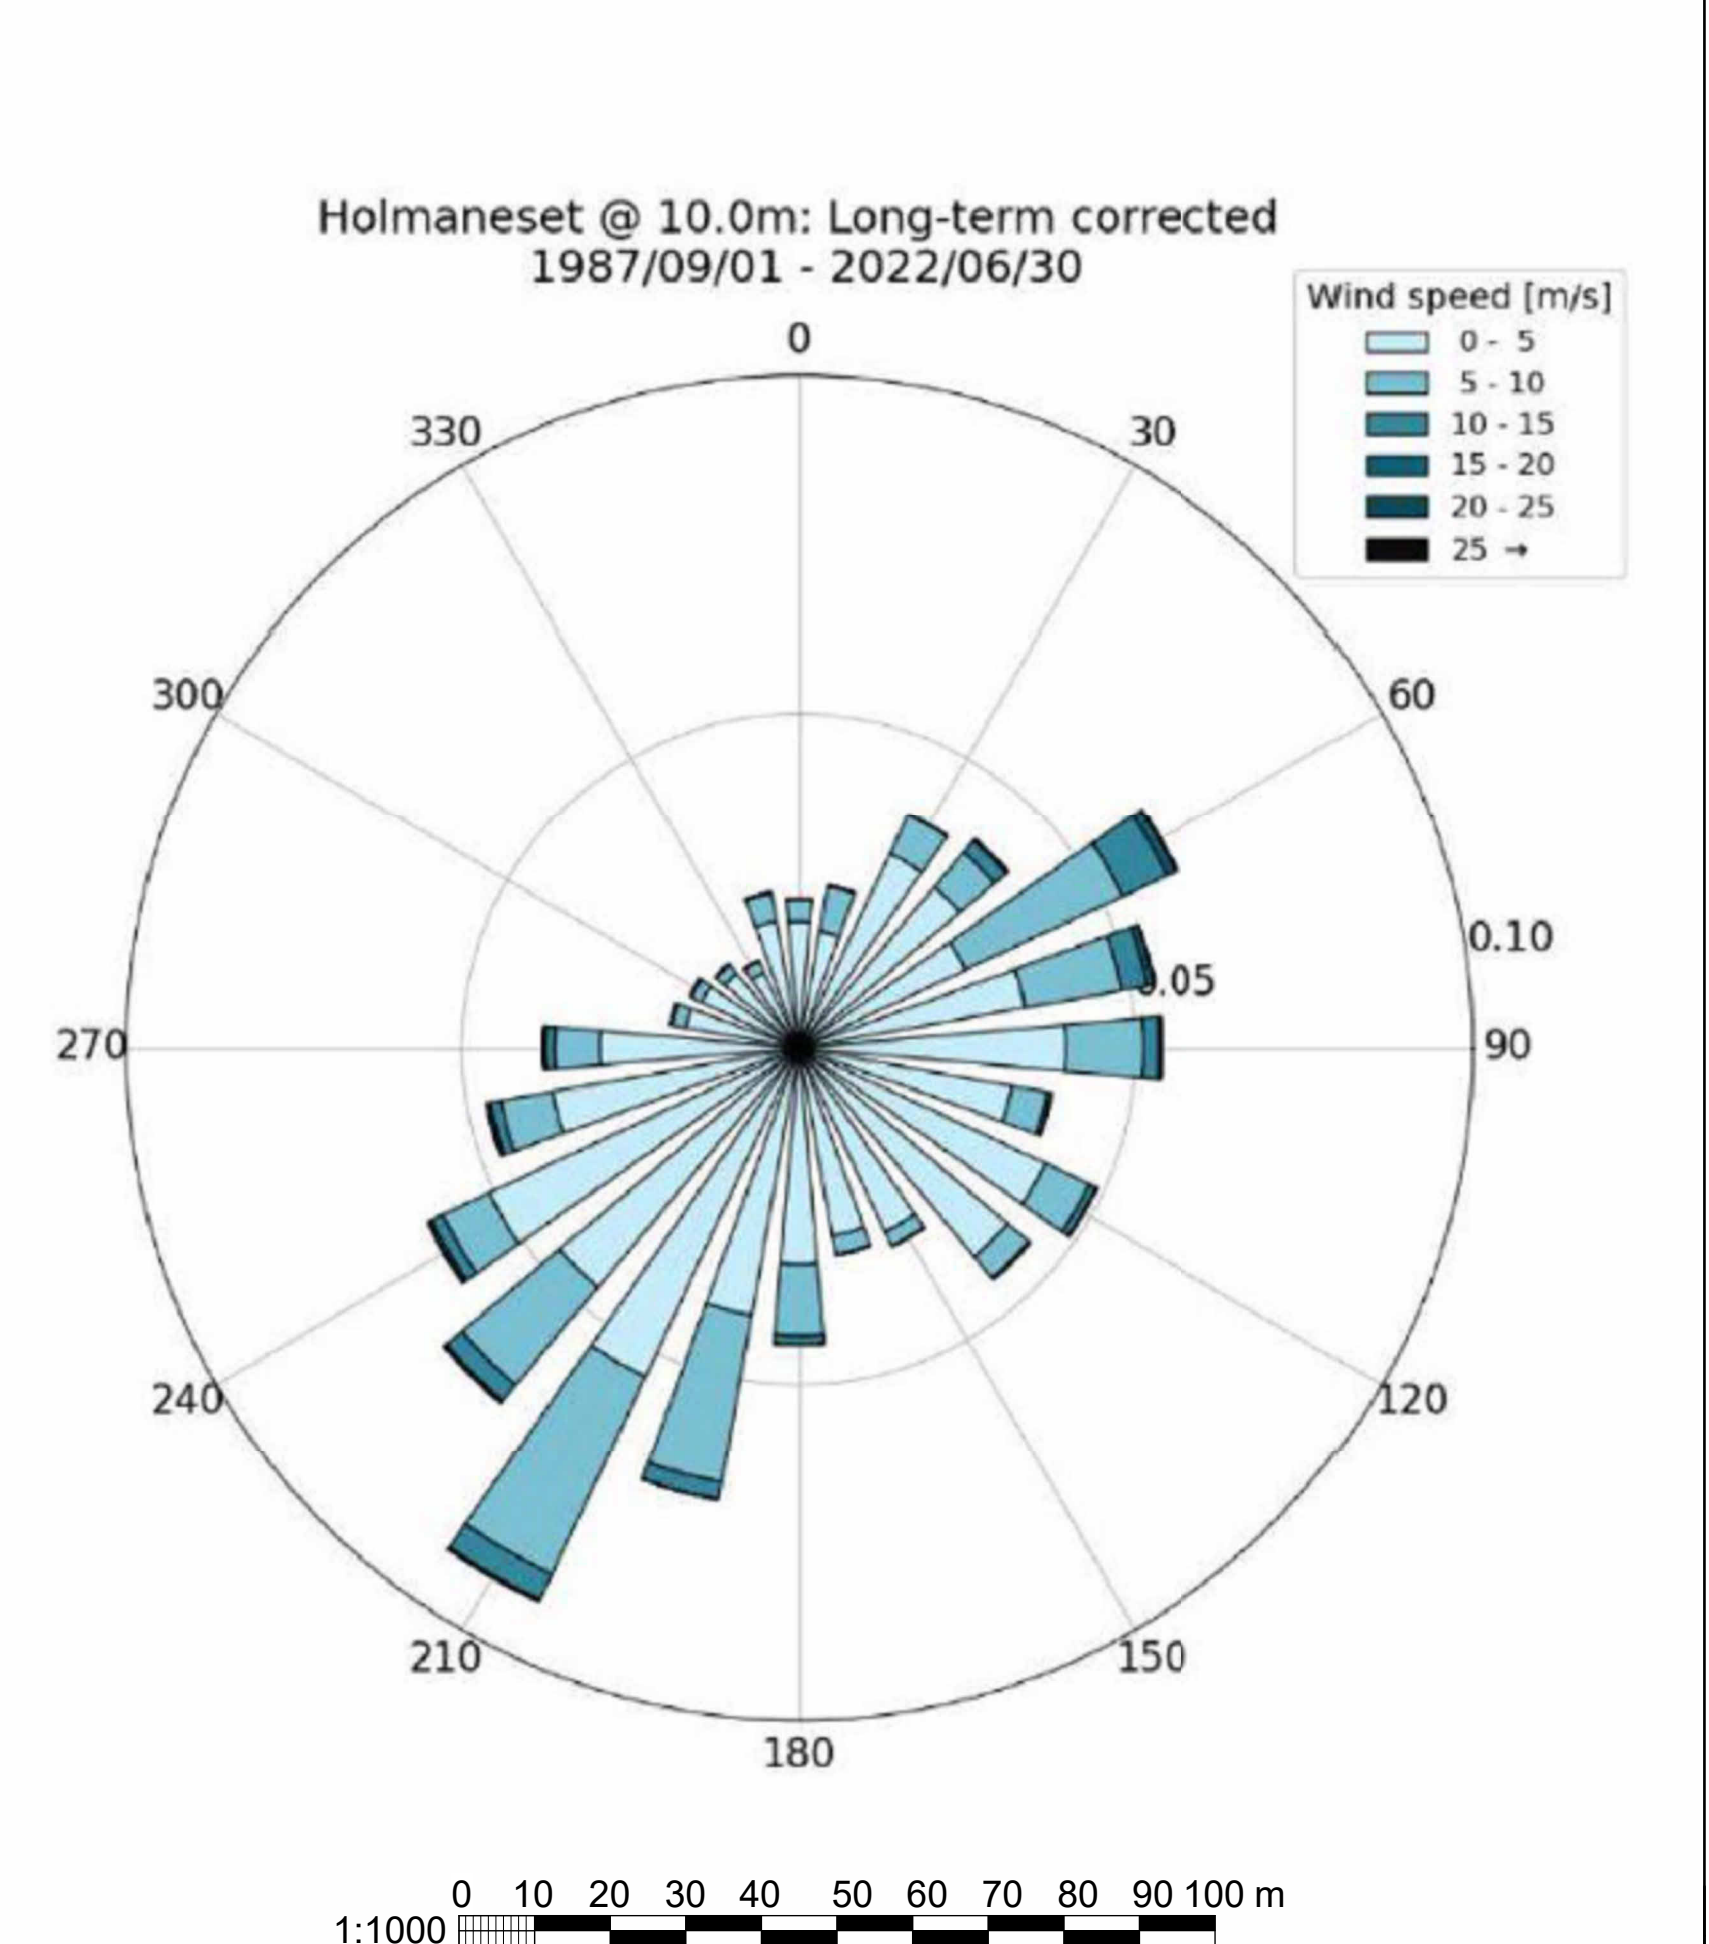

										KONTRAKTSNR NOR1101C0002-0000-CP-CON-0001				PROSJEKTEGENINGSNR 52209997-NO-C-XF-0001-4				REV: 2					
										PROSJEKT		NR: NOR1101		TITTEL Holmaneset Grønn Ammoniakk Prosjekt									
										Norconsult		FORTESCUE FUTURE INDUSTRIES Dette dokumentet skal ikke kopieres eller gjøres tilgjengelig på annen måte eller i større utøvelse enn formålet. Disse uten skriftlig godkjenning fra Fortescue Future Industries Pty Ltd.											
NOR1101-0000-FC-DAL-0001										Layout Drawing, Sheet 1/2 (Layouttegning, del 1/2)		0		2023-11-17		Utstedt for bruk		MarLun		JAHag		KinGos	
NOR1101-0000-EG-REP-0007										Alternative Layout Concept Study (Konseptstudie for alternativ layout)		A		2023-10-27		Utstedt for gjennomgang		MarLun		Lars A		KinGos	
REF. TEGNINGSNR.		TITTEL			REV		DATO		BESKRIVELSE				Utarbeidet av		Kontrollert av		Sidemannskontroll		Godkjent av		FFI		