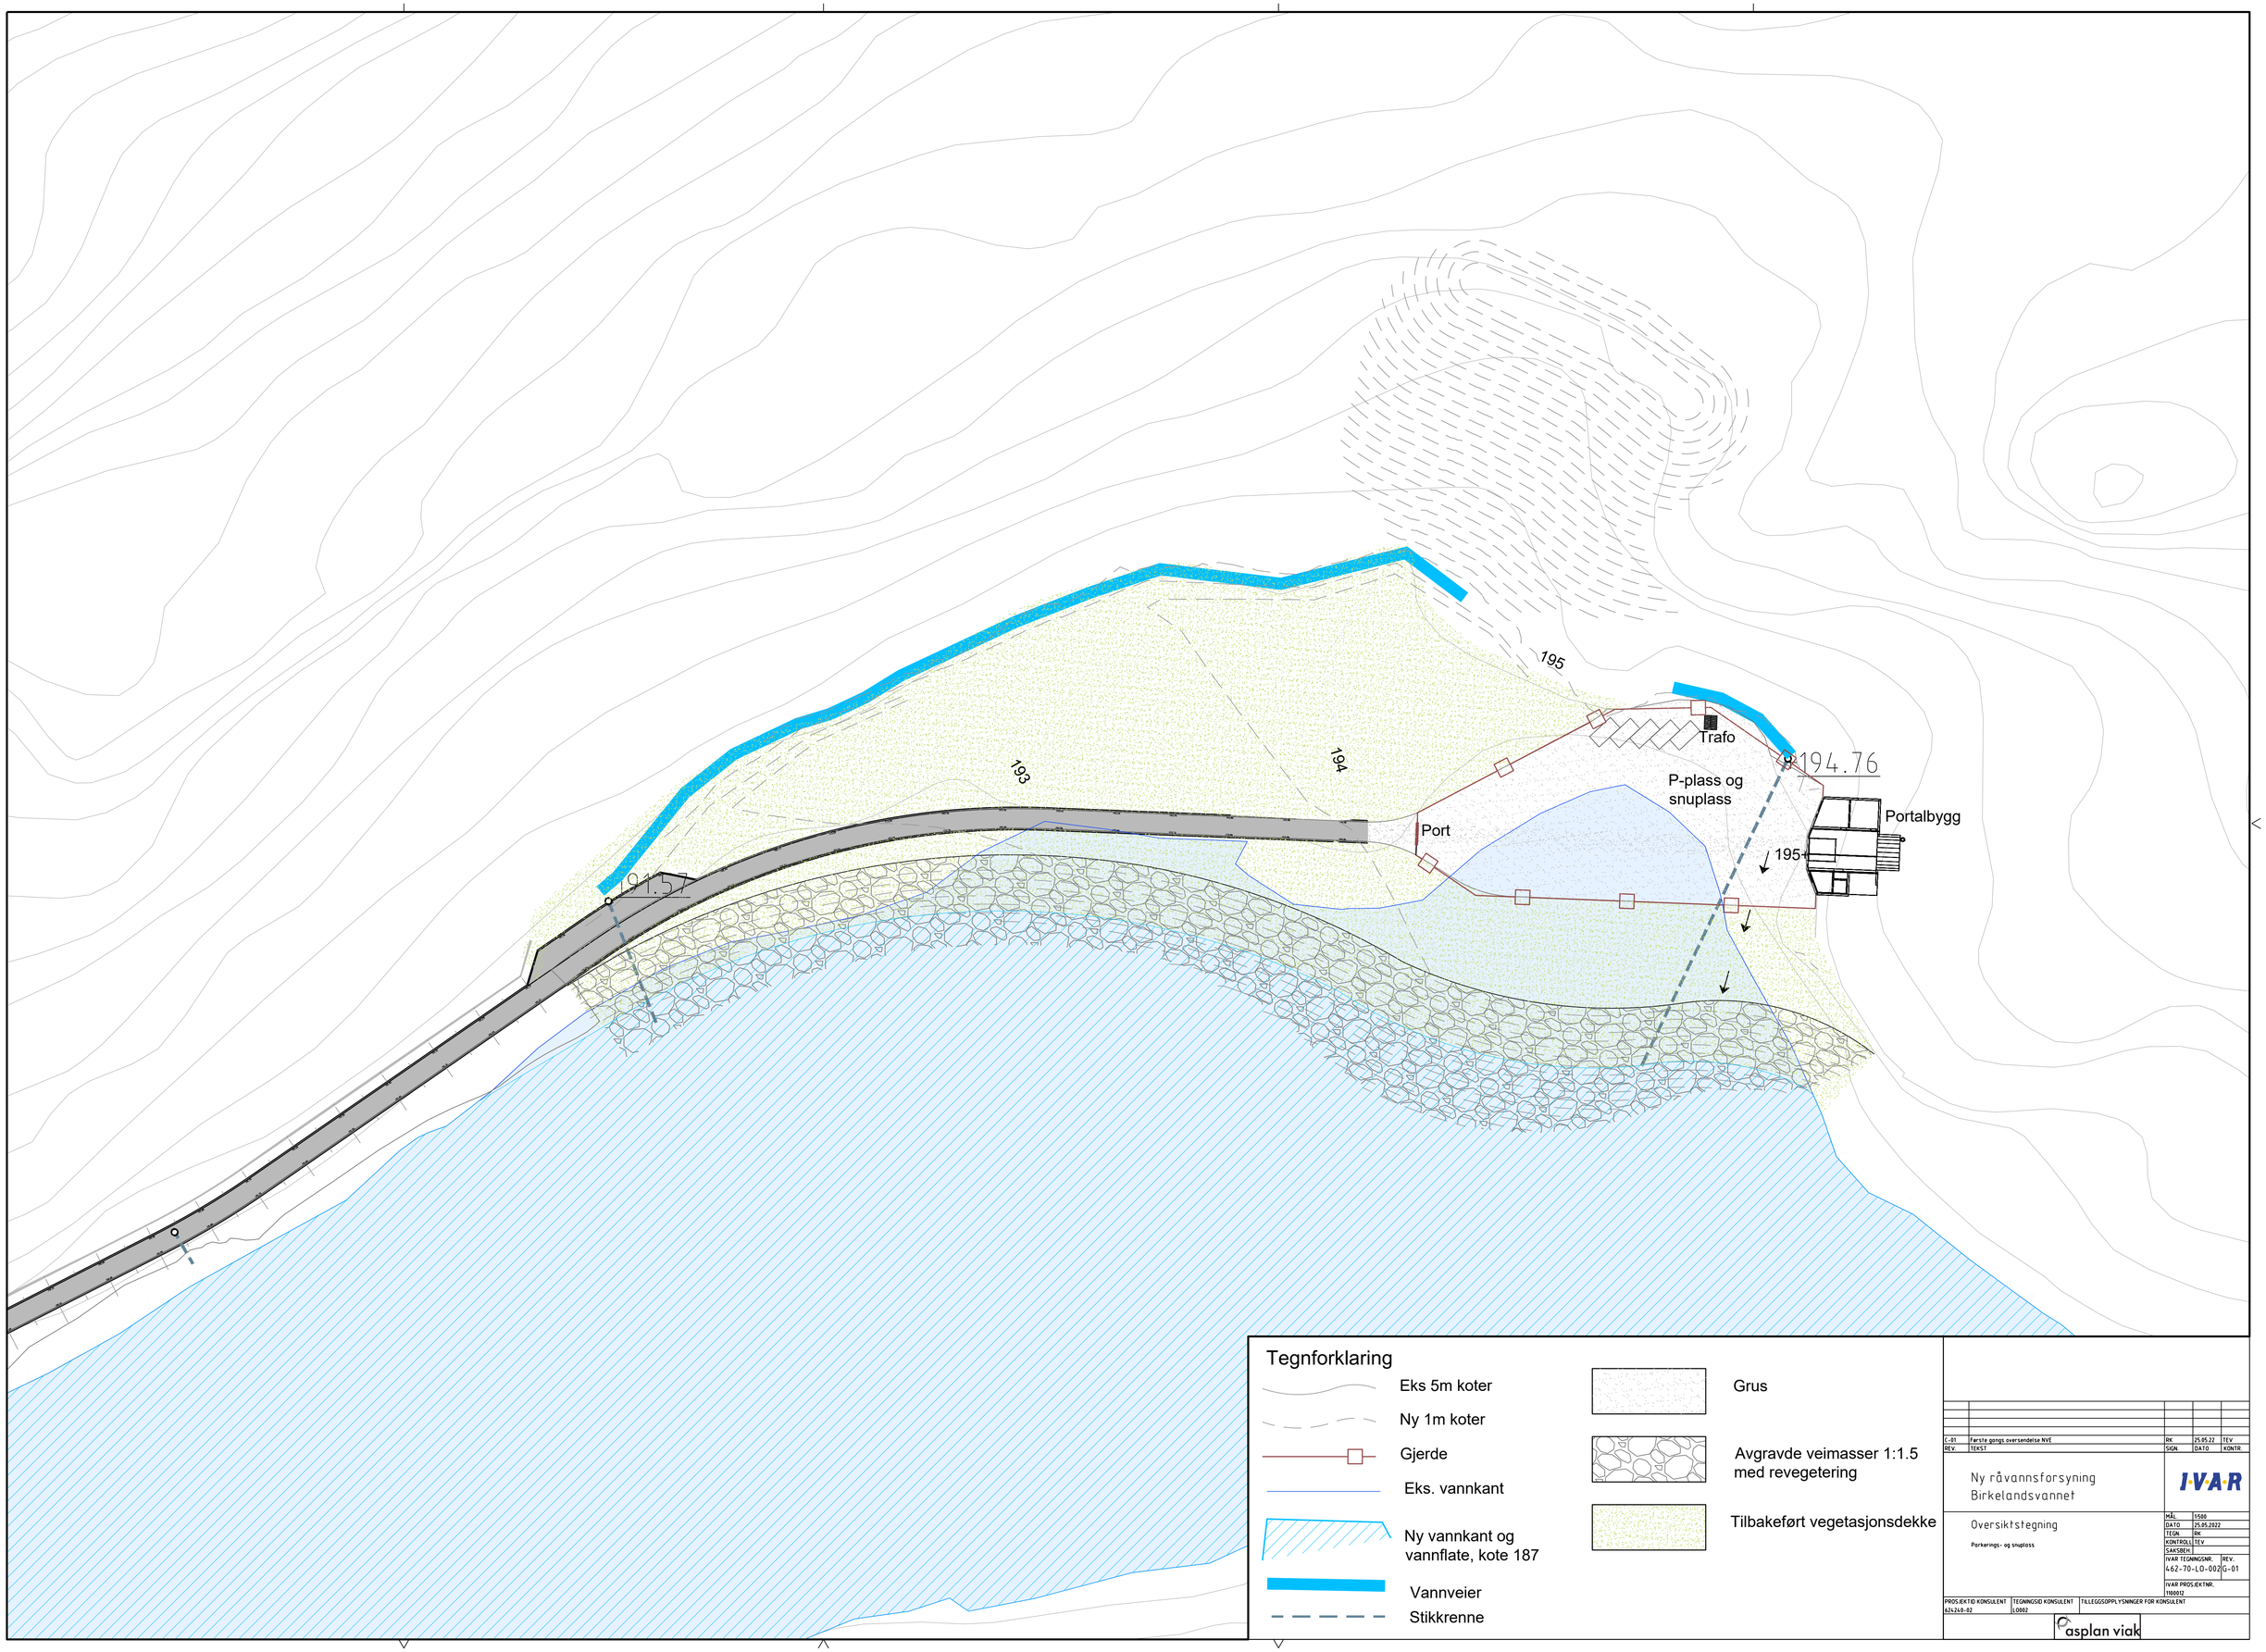

Tegnforklaring

- Eks 5m koter
- Ny 1m koter
- Gjerde
- Eks. vannkant
- Ny vannkant og vannflate, kote 187
- Vannveier
- Stikkrenne
- Grus
- Avgravde veimasser 1:1.5 med revegetering
- Tilbakeført vegetasjonsdekke

REV.	TEKST	SIGN.	DATO	KONTR.
C-01	Første gangs oversendelse NVE	RK	25.05.22	TEV

Ny råvannsforsyning
Birkelandsvannet

IVAR

Oversiktstegning

Parkerings- og snuplass

MÅL	1:500
DATO	25.05.2022
TEGN	RK
KONTROLL	TEV
SAKSREF.	
IVAR TEGNINGSNR.	REV.
462-70-LO-002	G-01
IVAR PROSJEKTNR.	
1100012	

PROSJEKTID KONSULENT	TEGNINGSID KONSULENT	TILLEGGSOPPLYSNINGER FOR KONSULENT
624240-02	L0002	

asplan viak