



Vedlegg 4 Kart til søknad for Helmikstøl transformatorstasjon

Nedenfor følger forskjellige kart som er benyttet i søknaden, enten som utklipp eller noe komprimert.

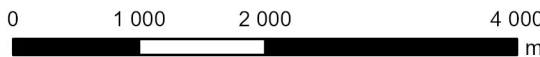

- × Eksisterende 8,5 kV kraftledning rives
- +— Eksisterende distribusjonsnett kraftledning
- +— Eksisterende 132 kV kraftledning
- +— Eksisterende 420 kV kraftledning
- Omsøkt stasjonsplassering Helmikstøl
- Ny permanent adkomstvei

Prosjektnavn: Helmikstøl Transformatorstasjon		 Inett
Kartnavn: Eksisterende 8,5 kV rives		
Revisjonsnummer: 0		
Kilde: Lnett		
		
Produksjonsdato kart: 01.03.2022	Arkformat: A4 stående	Målestokk: 1:60 000
		

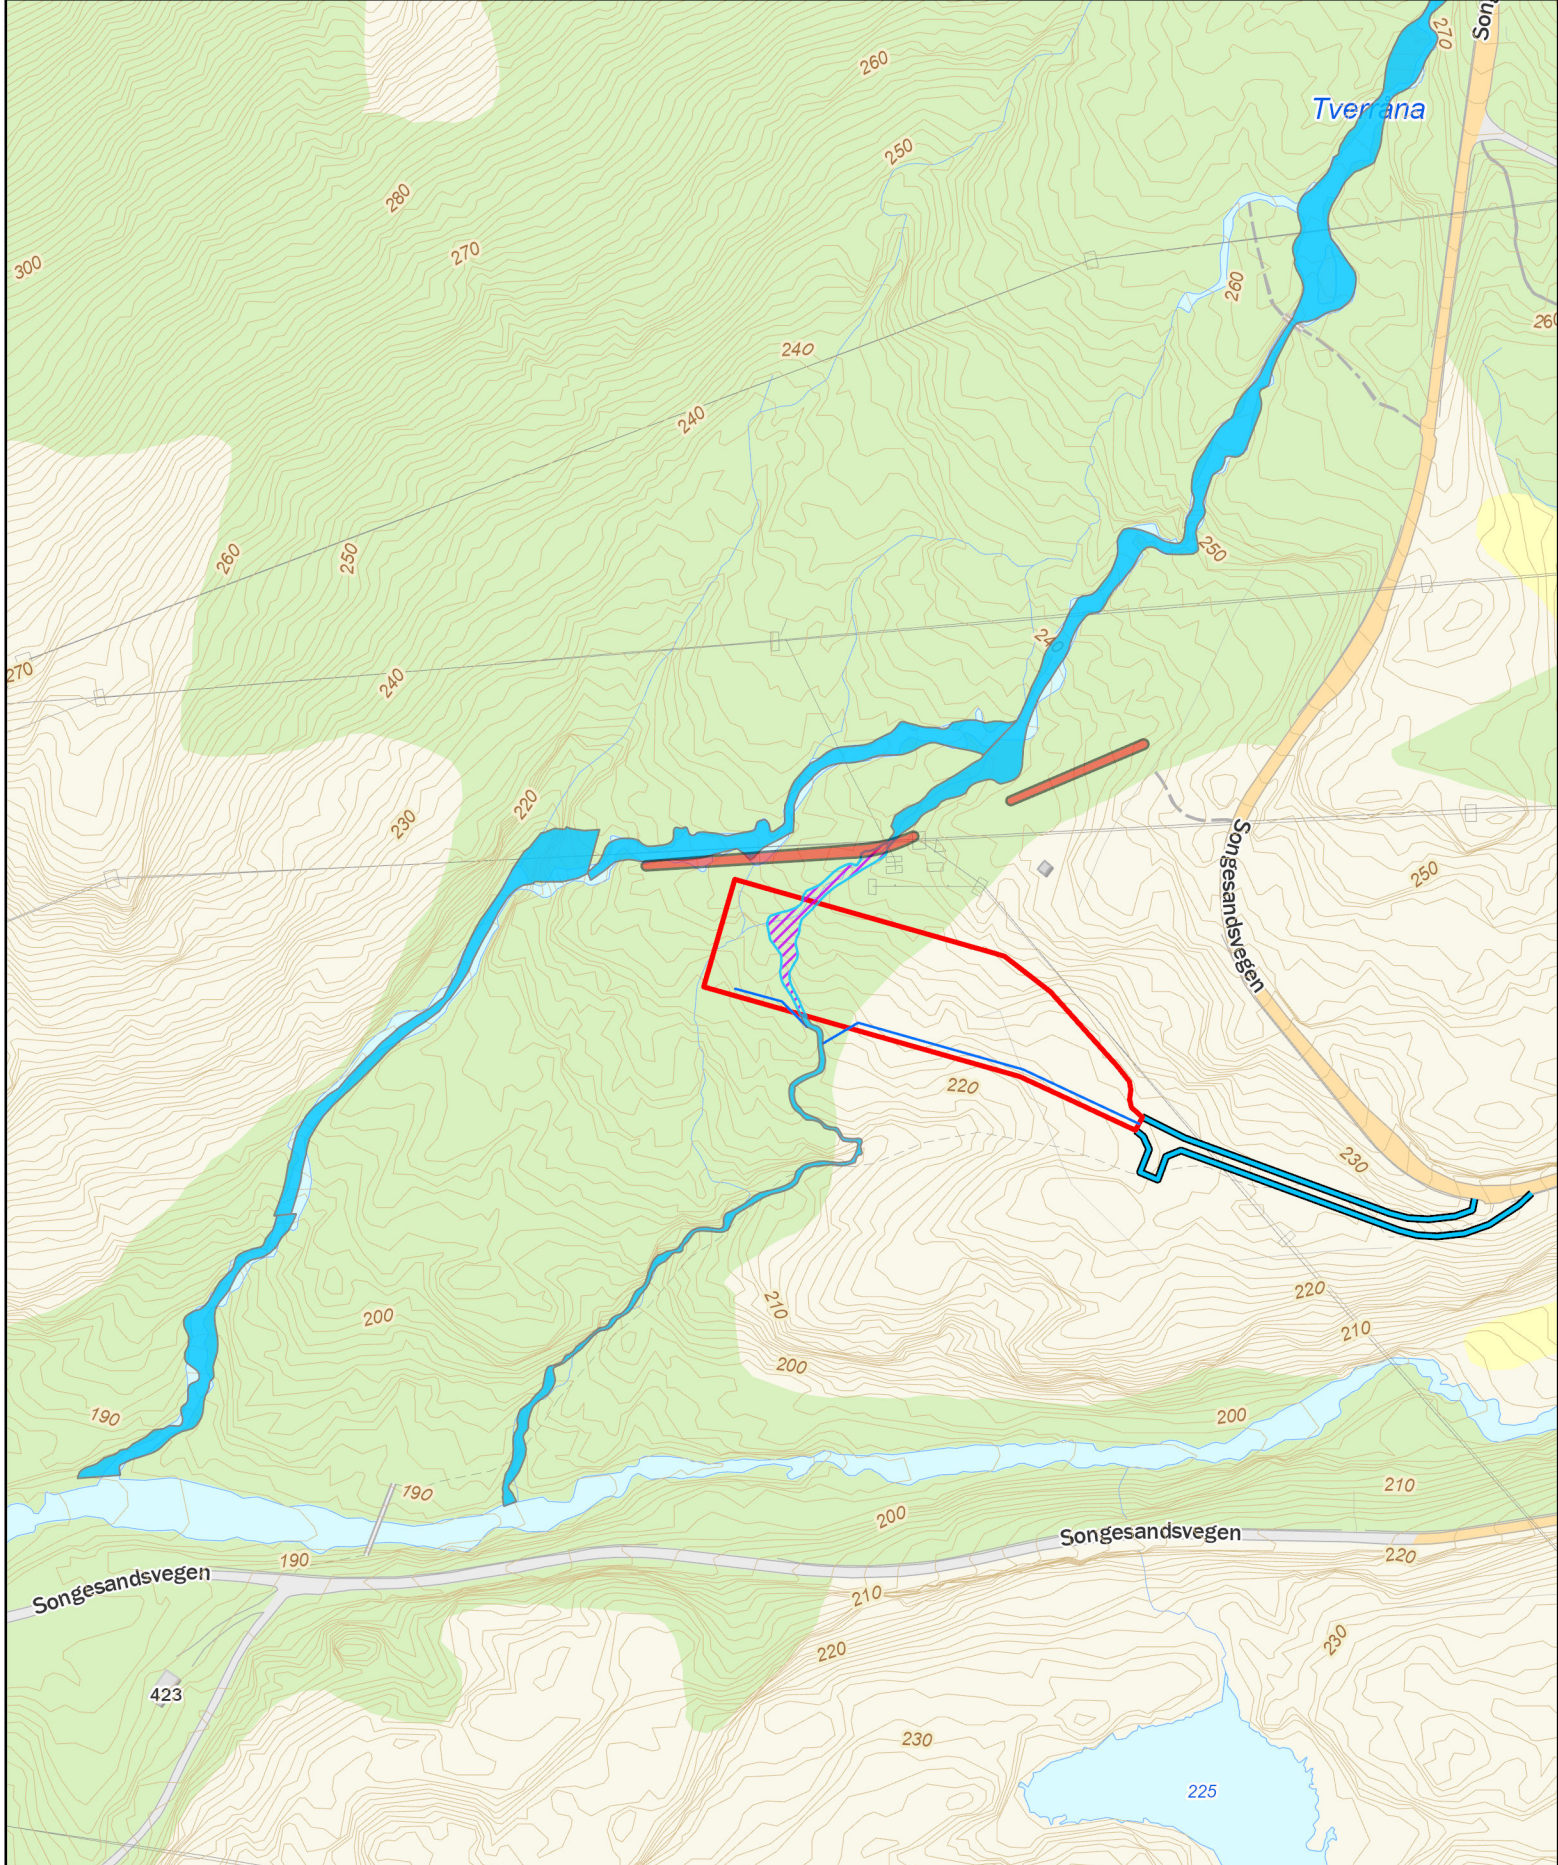

- Flomsikring
- Observert/innmålt bekkeløp
- Tørrlagt bekkeløp
- Drenering
- Omsøkt stasjonsplassering Helmikstøl
- Ny permanent adkomstvei

Prosjektnavn: Helmikstøl Transformatorstasjon
Kartnavn: Flomsikring og overvannshåndtering
Revisjonsnummer: 0
Kilde: Lnett




Produksjonsdato kart:
28.02.2022

Arkformat:
A4 stående

Målestokk:
1:2 500



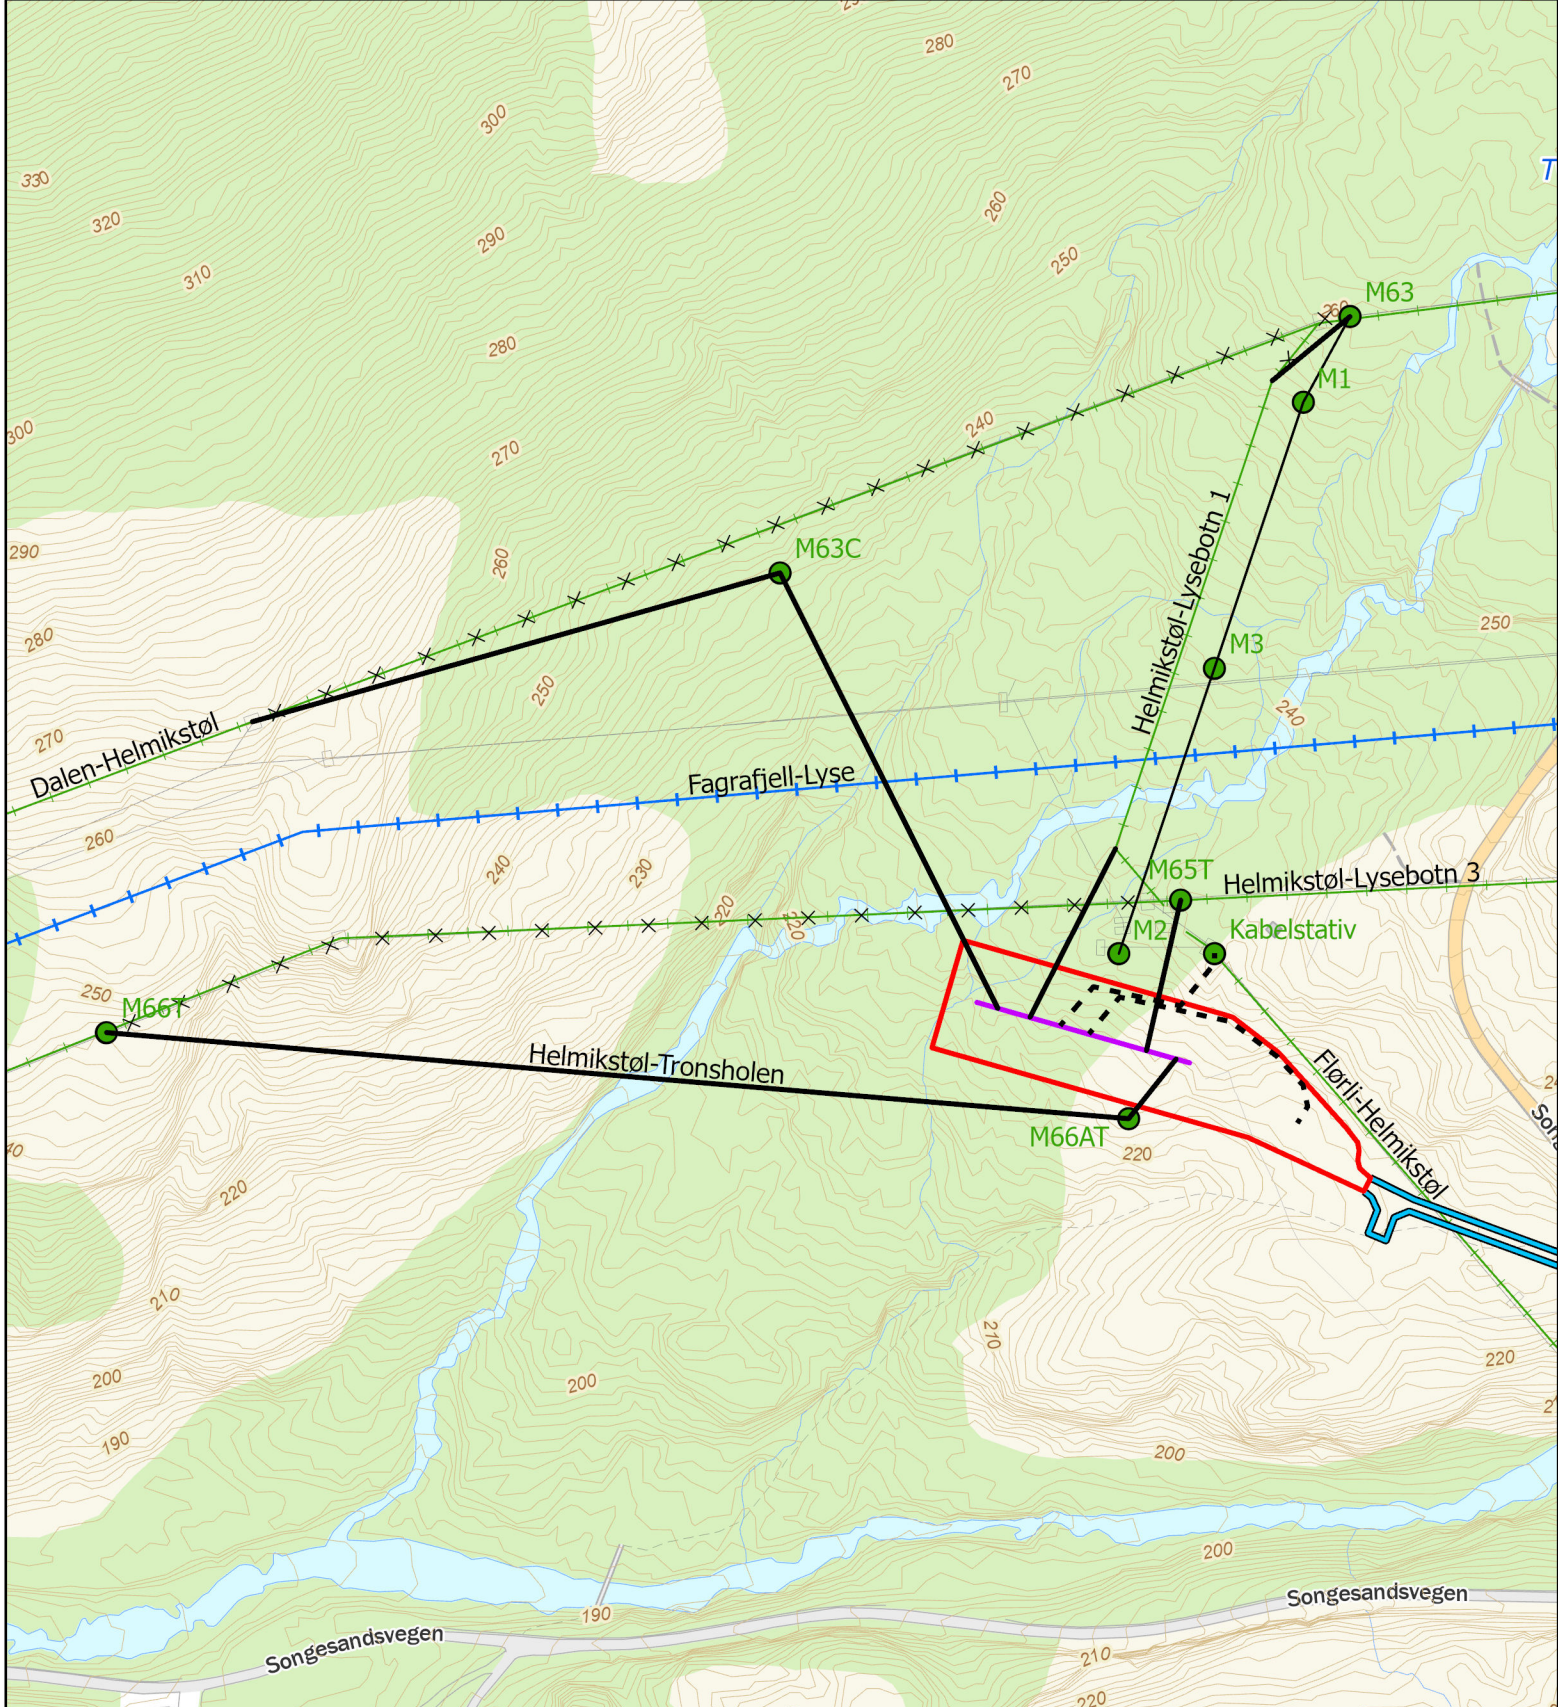


- Omsøkt luftledning
- - - Omsøkt jordkabel
- Jordtråd Helmikstøl-Lysebotn
- Omsøkt mastepunkt
- Innstrekkestativ
- Omsøkt stasjonsplassering Helmikstøl
- Ny permanent adkomstvei
- × Eksisterende kraftledning omsøkt revet
- Eksisterende 132 kV kraftledning
- Eksisterende 420 kV kraftledning

Prosjektnavn: Helmikstøl Transformatorstasjon
Kartnavn: Omlegging av luftledninger
Revisjonsnummer: 0
Kilde: Lnett




Produksjonsdato kart: 03.03.2022	Arkformat: A4 stående	Målestokk: 1:2 500	N ↑
-------------------------------------	--------------------------	-----------------------	--------

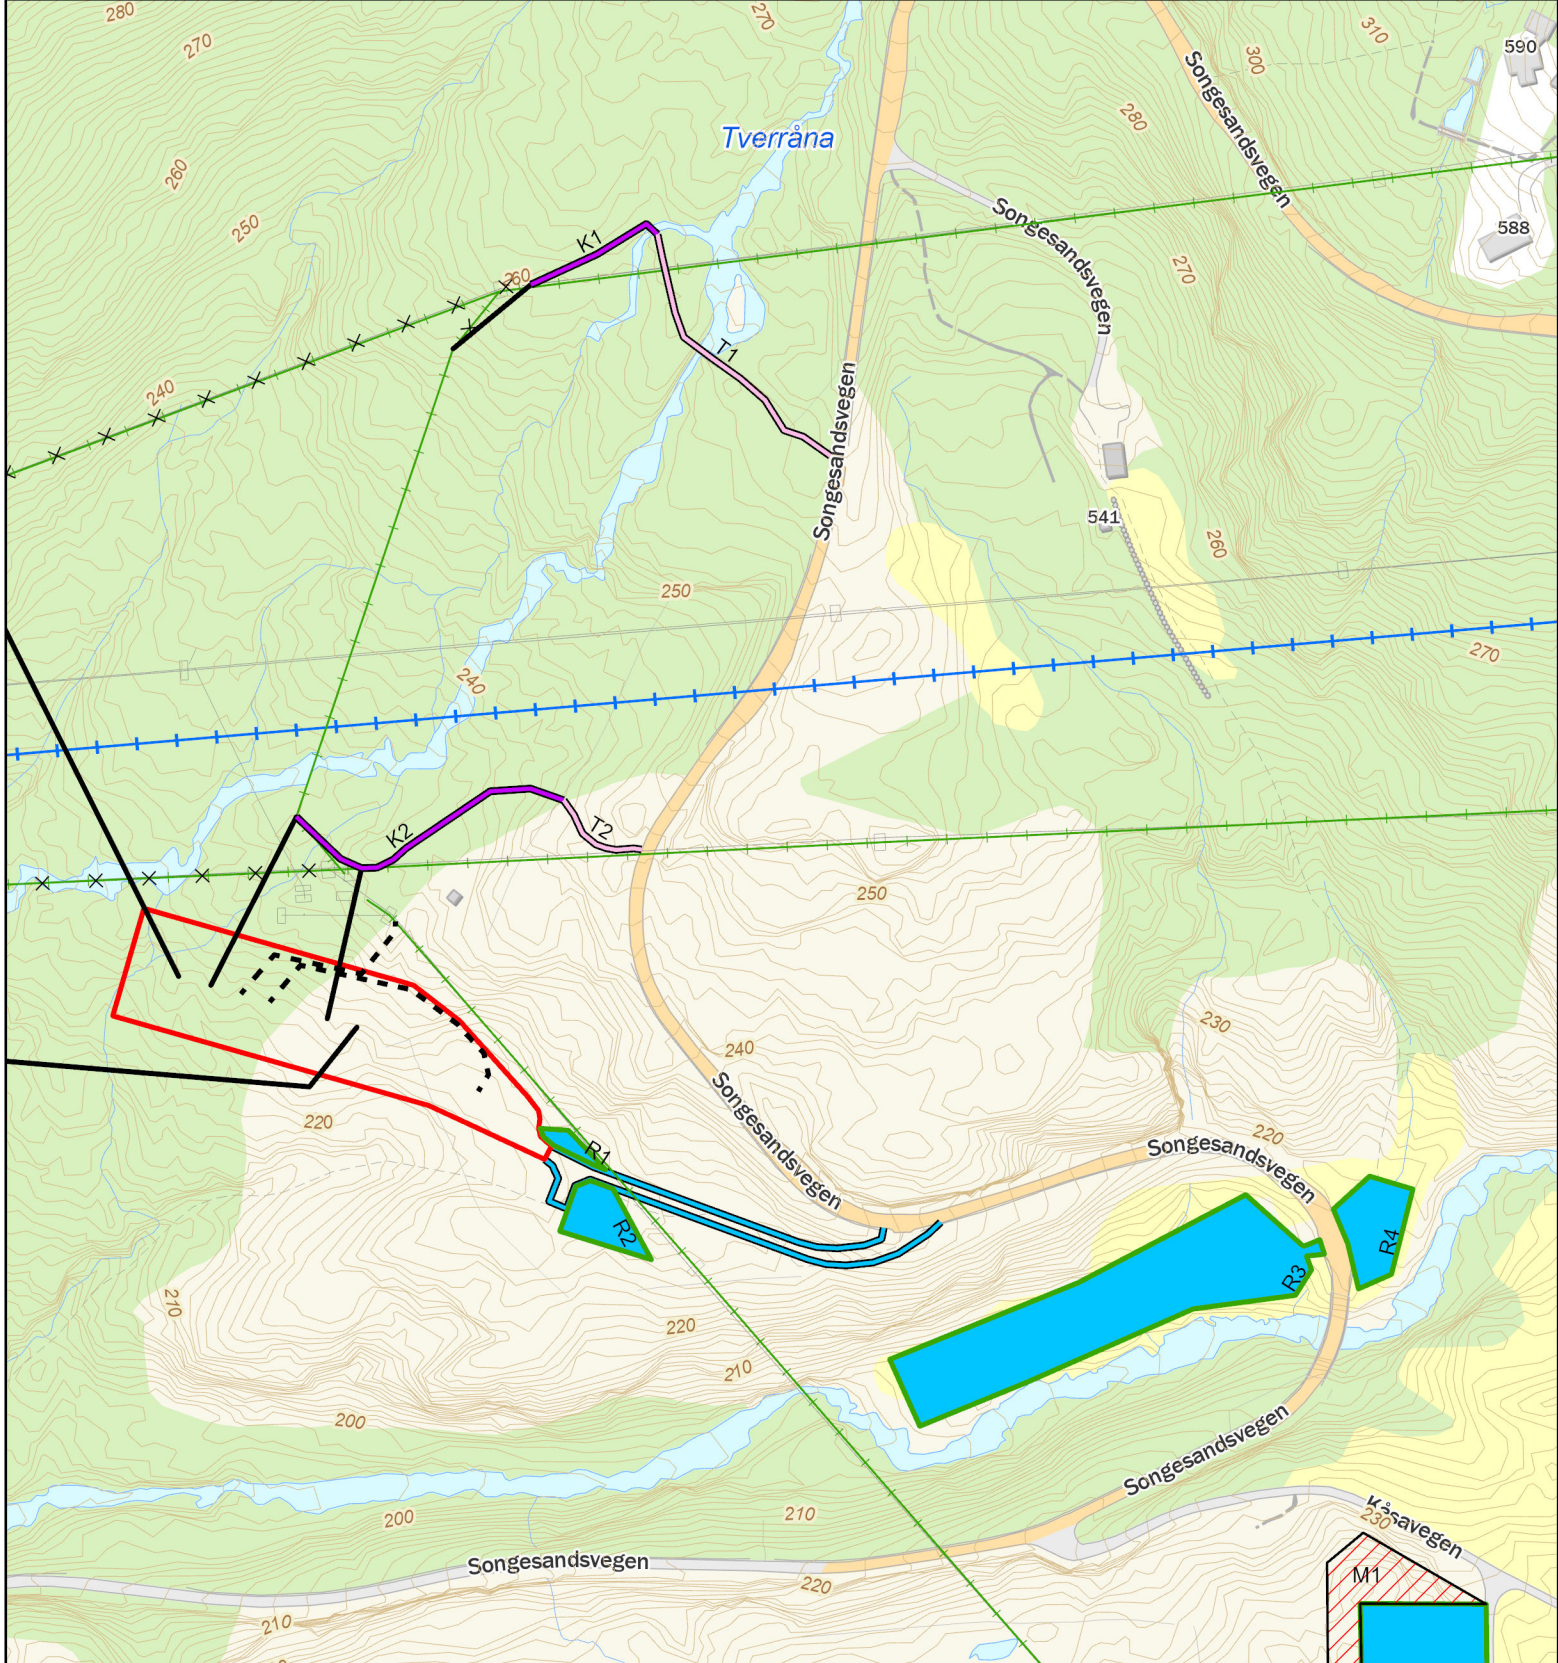

- Omsøkt bruk av eksisterende vei
- Omsøkt nytt kjørespor
- Omsøkt riggplass
- Omsøkt massetak
- Ny permanent adkomstvei
- Omsøkt stasjonsplassering Helmikstøl
- Omsøkt kraftledning
- Omsøkt jordkabel
- × Eksisterende kraftledning omsøkt revet
- Eksisterende 132 kV kraftledning
- Eksisterende 420 kV kraftledning

Prosjektnavn: Helmikstøl Transformatorstasjon
Kartnavn: Omsøkte midlertidige anlegg
Revisjonsnummer: 0
Kilde: Lnett

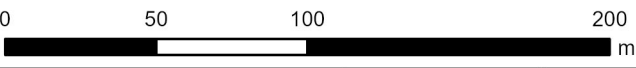


Produksjonsdato kart:
01.03.2022

Arkformat:
A4 stående

Målestokk:
1:2 500



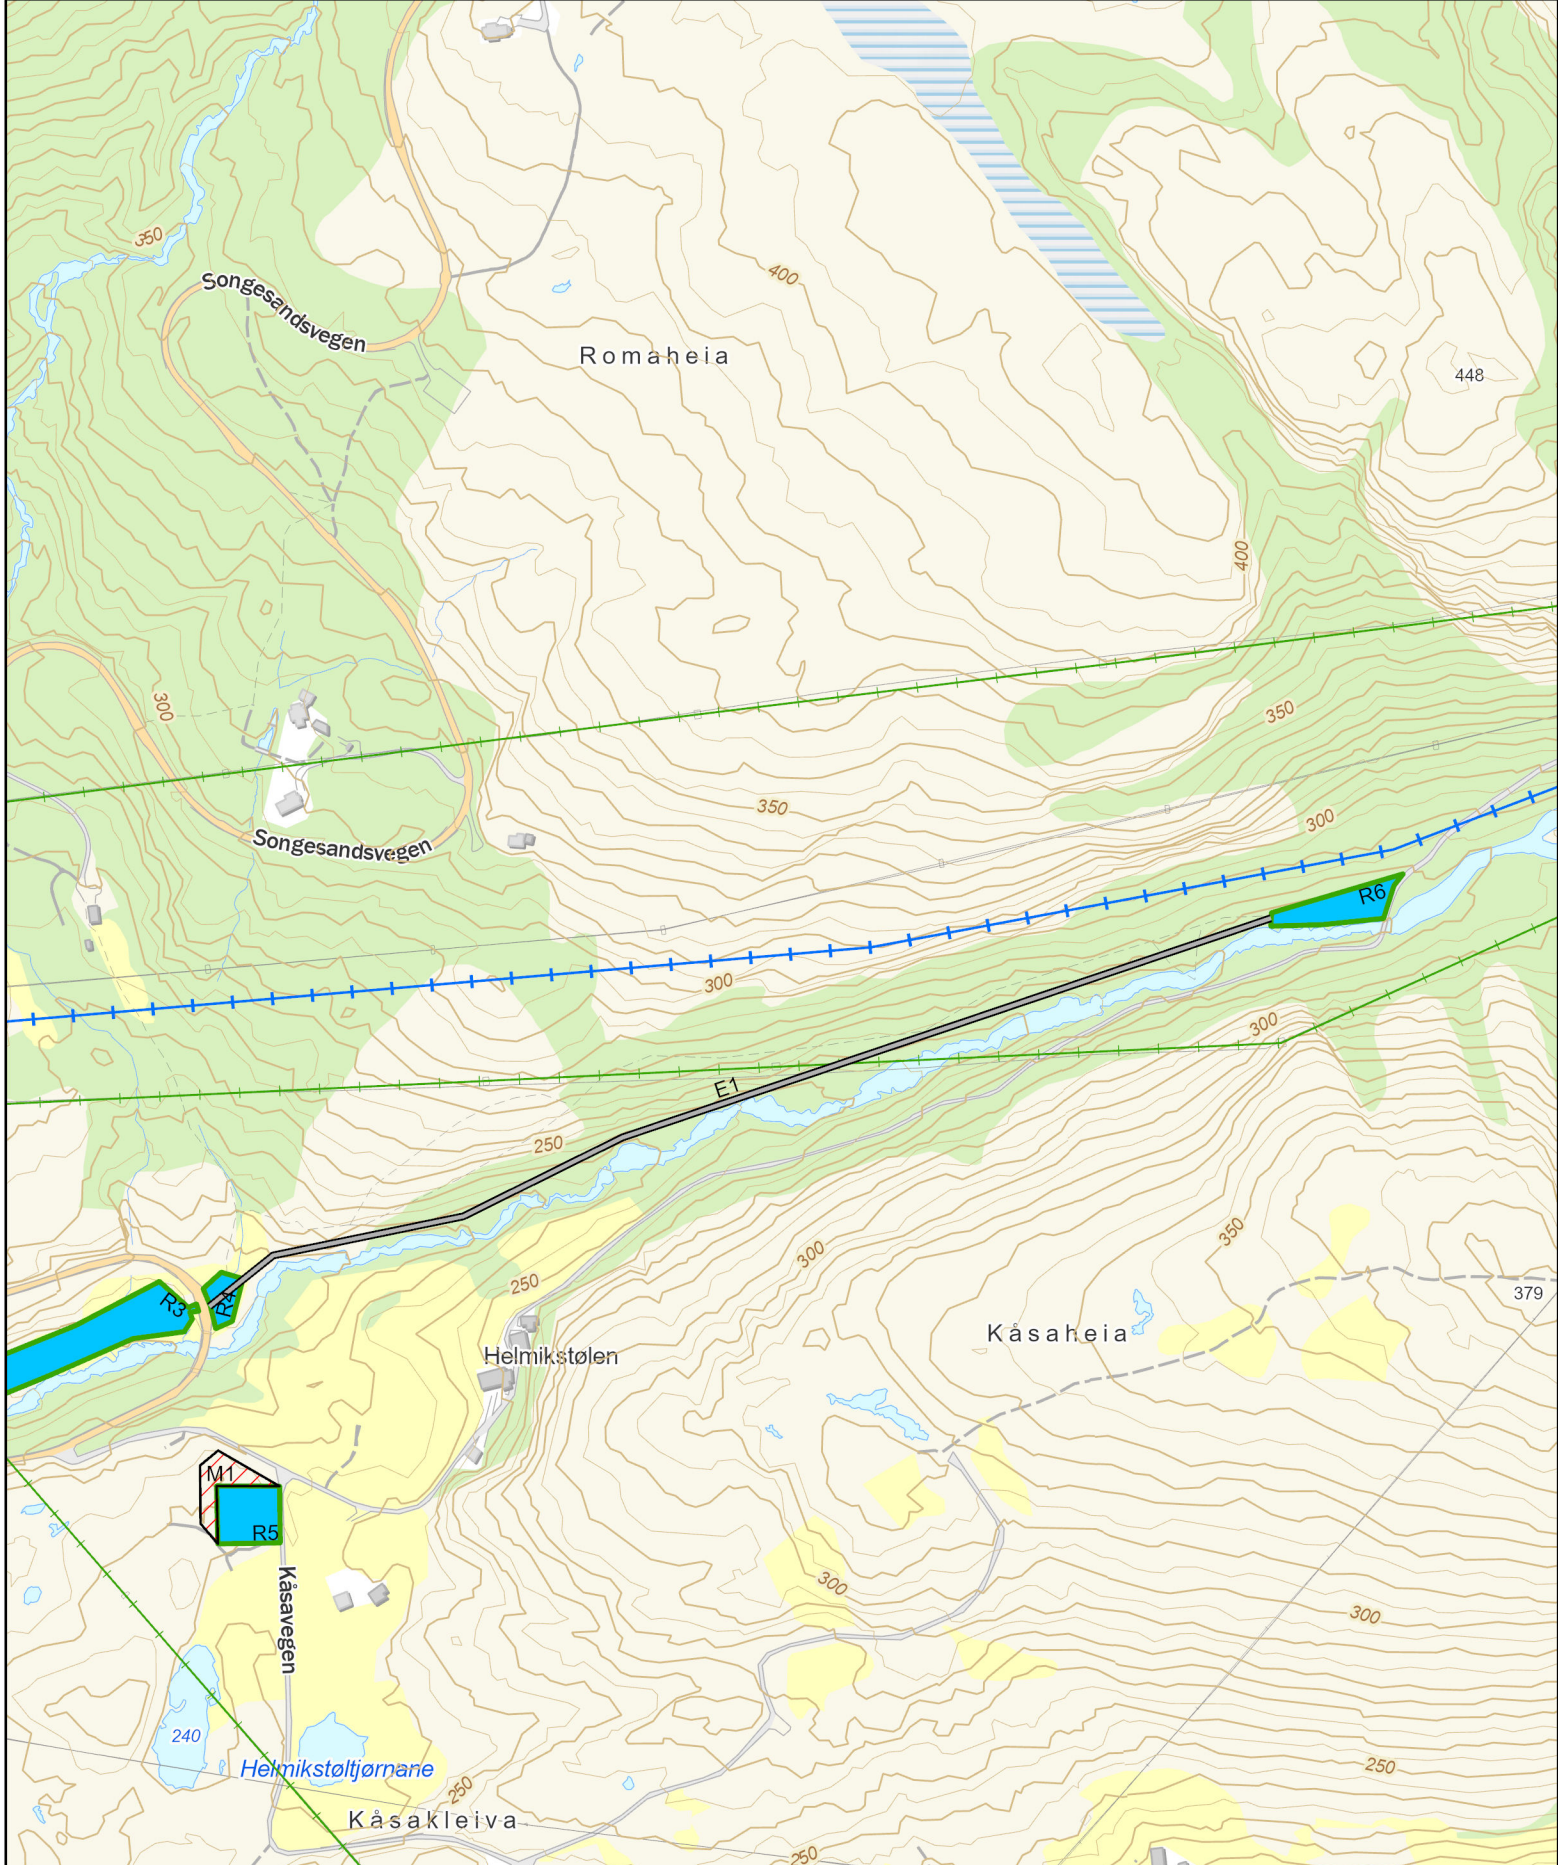

- Omsøkt bruk av eksisterende vei
- Omsøkt riggplass
- ▨ Omsøkt massetak
- Eksisterende 132 kV kraftledning
- + Eksisterende 420 kV kraftledning

Prosjektnavn: Helmikstøl Transformatorstasjon
Kartnavn: Omsøkte midlertidige anlegg øst
Revisjonsnummer: 0
Kilde: Lnett




Produksjonsdato kart:
04.03.2022


Arkformat:
A4 stående


Målestokk:
1:5 000



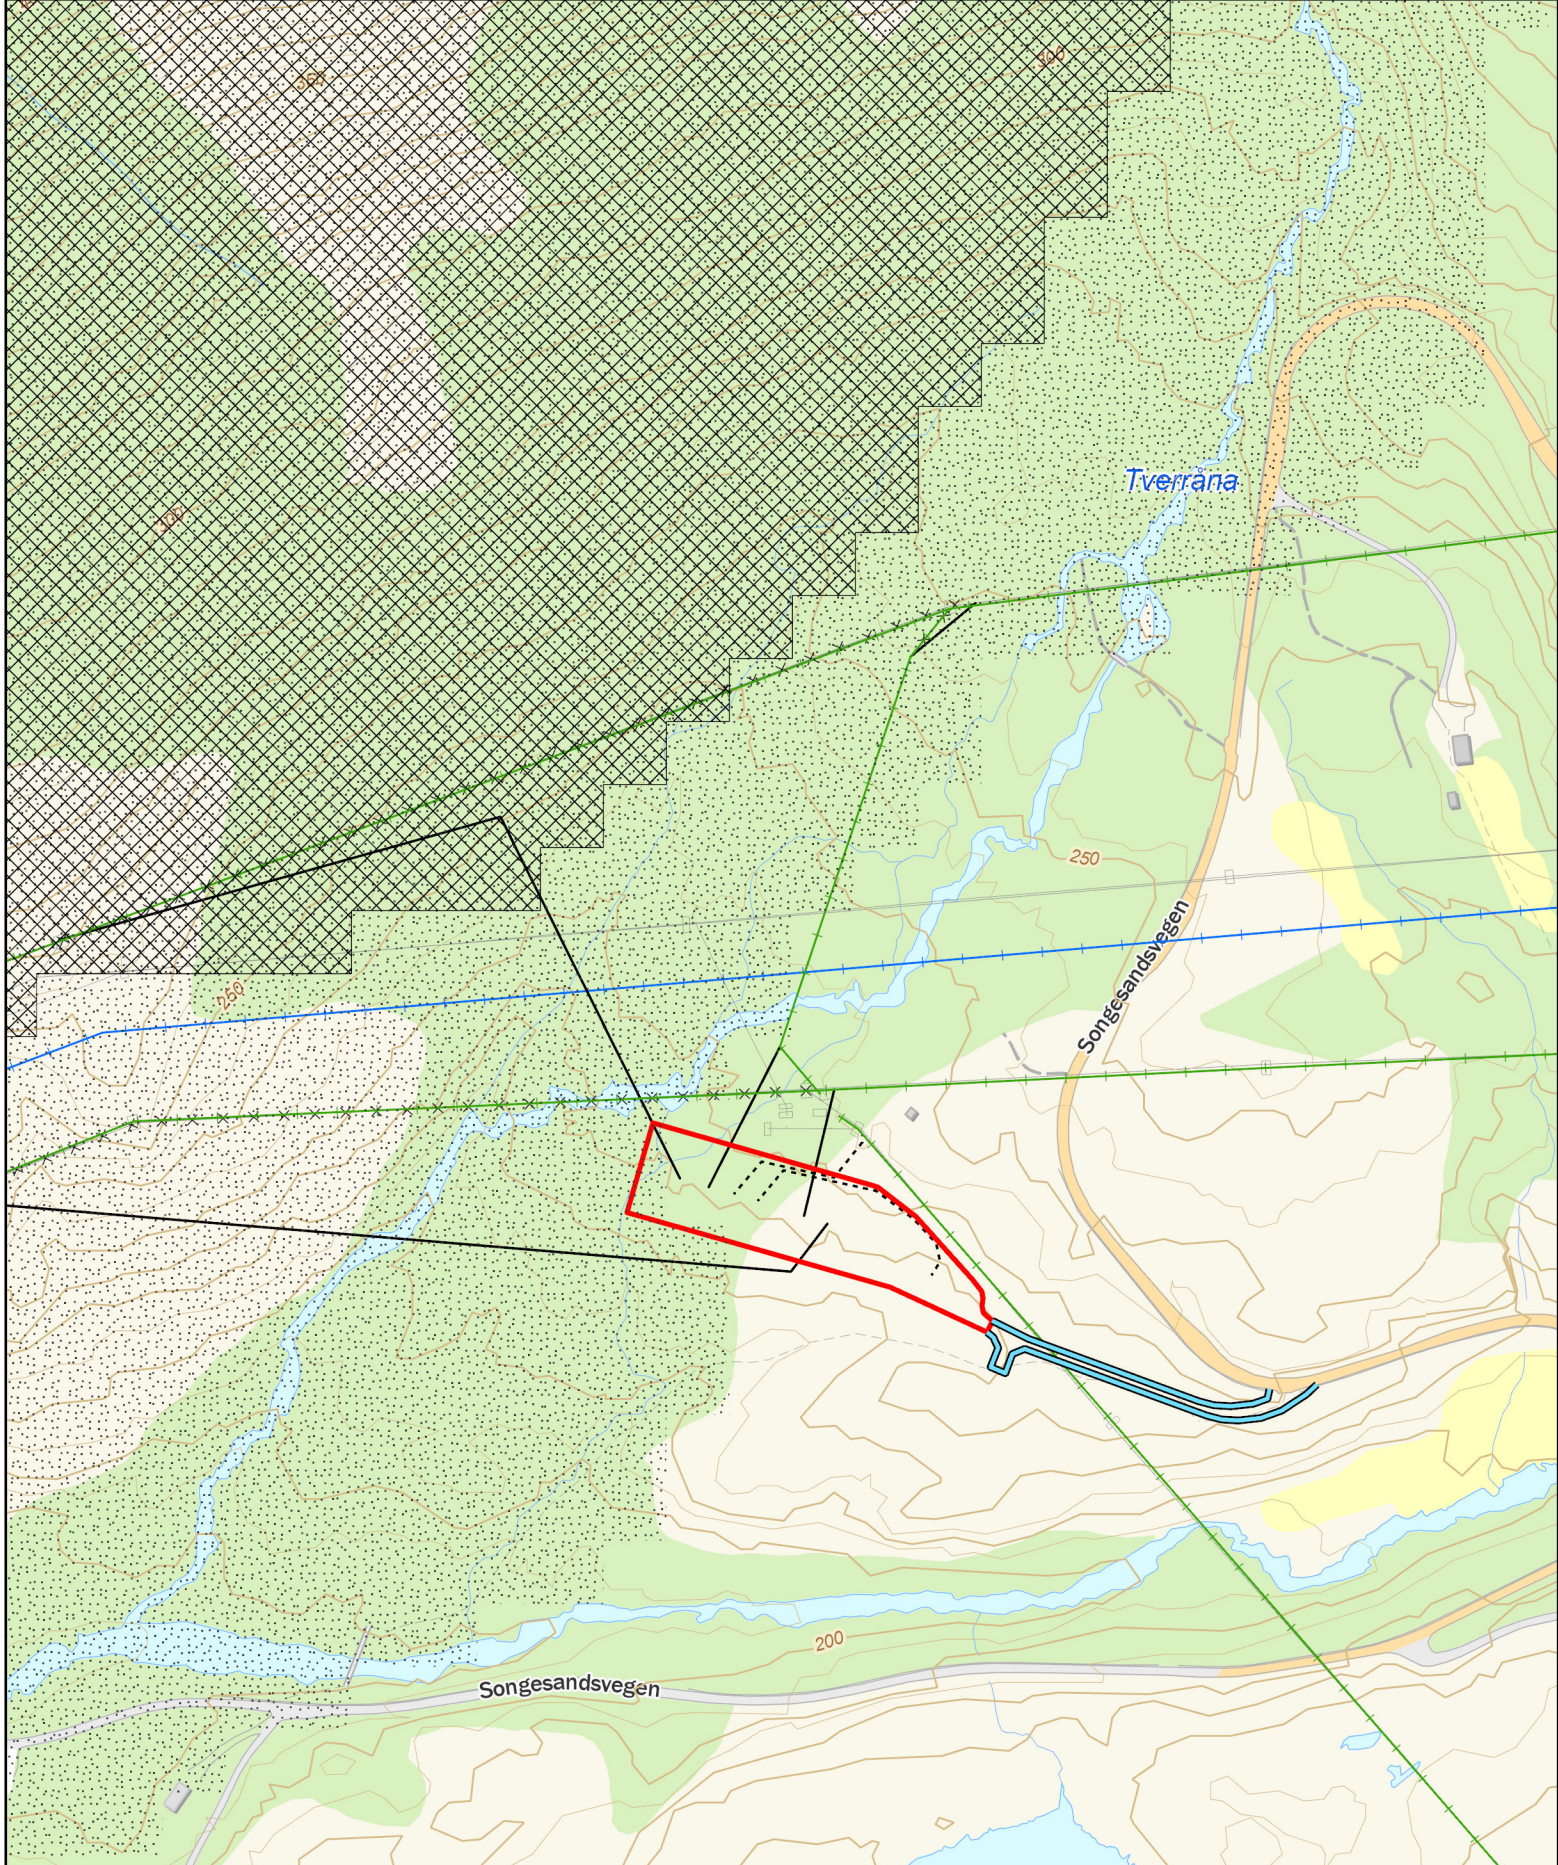

- Utløpsområde snøskred
- Utløpsområde steinsprang
- Omsøkt stasjonsplassering, Helmikstøl
- Omsøkt adkomstvei
- Omsøkt kraftledning
- Omsøkt jordkabel
- Eksisterende kraftledning rives
- Eksisterende 132kV kraftledning
- Eksisterende 420kV kraftledning

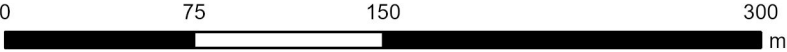Prosjektnavn: Helmikstøl Transformatorstasjon		
Kartnavn: Aktsomehetsområde		
Revisjonsnummer: 0		
Kilde: Temakart-Rogaland/NVE		
		
Produksjonsdato kart: 28.02.2022	Arkformat: A4 stående	Målestokk: 1:3 000
		

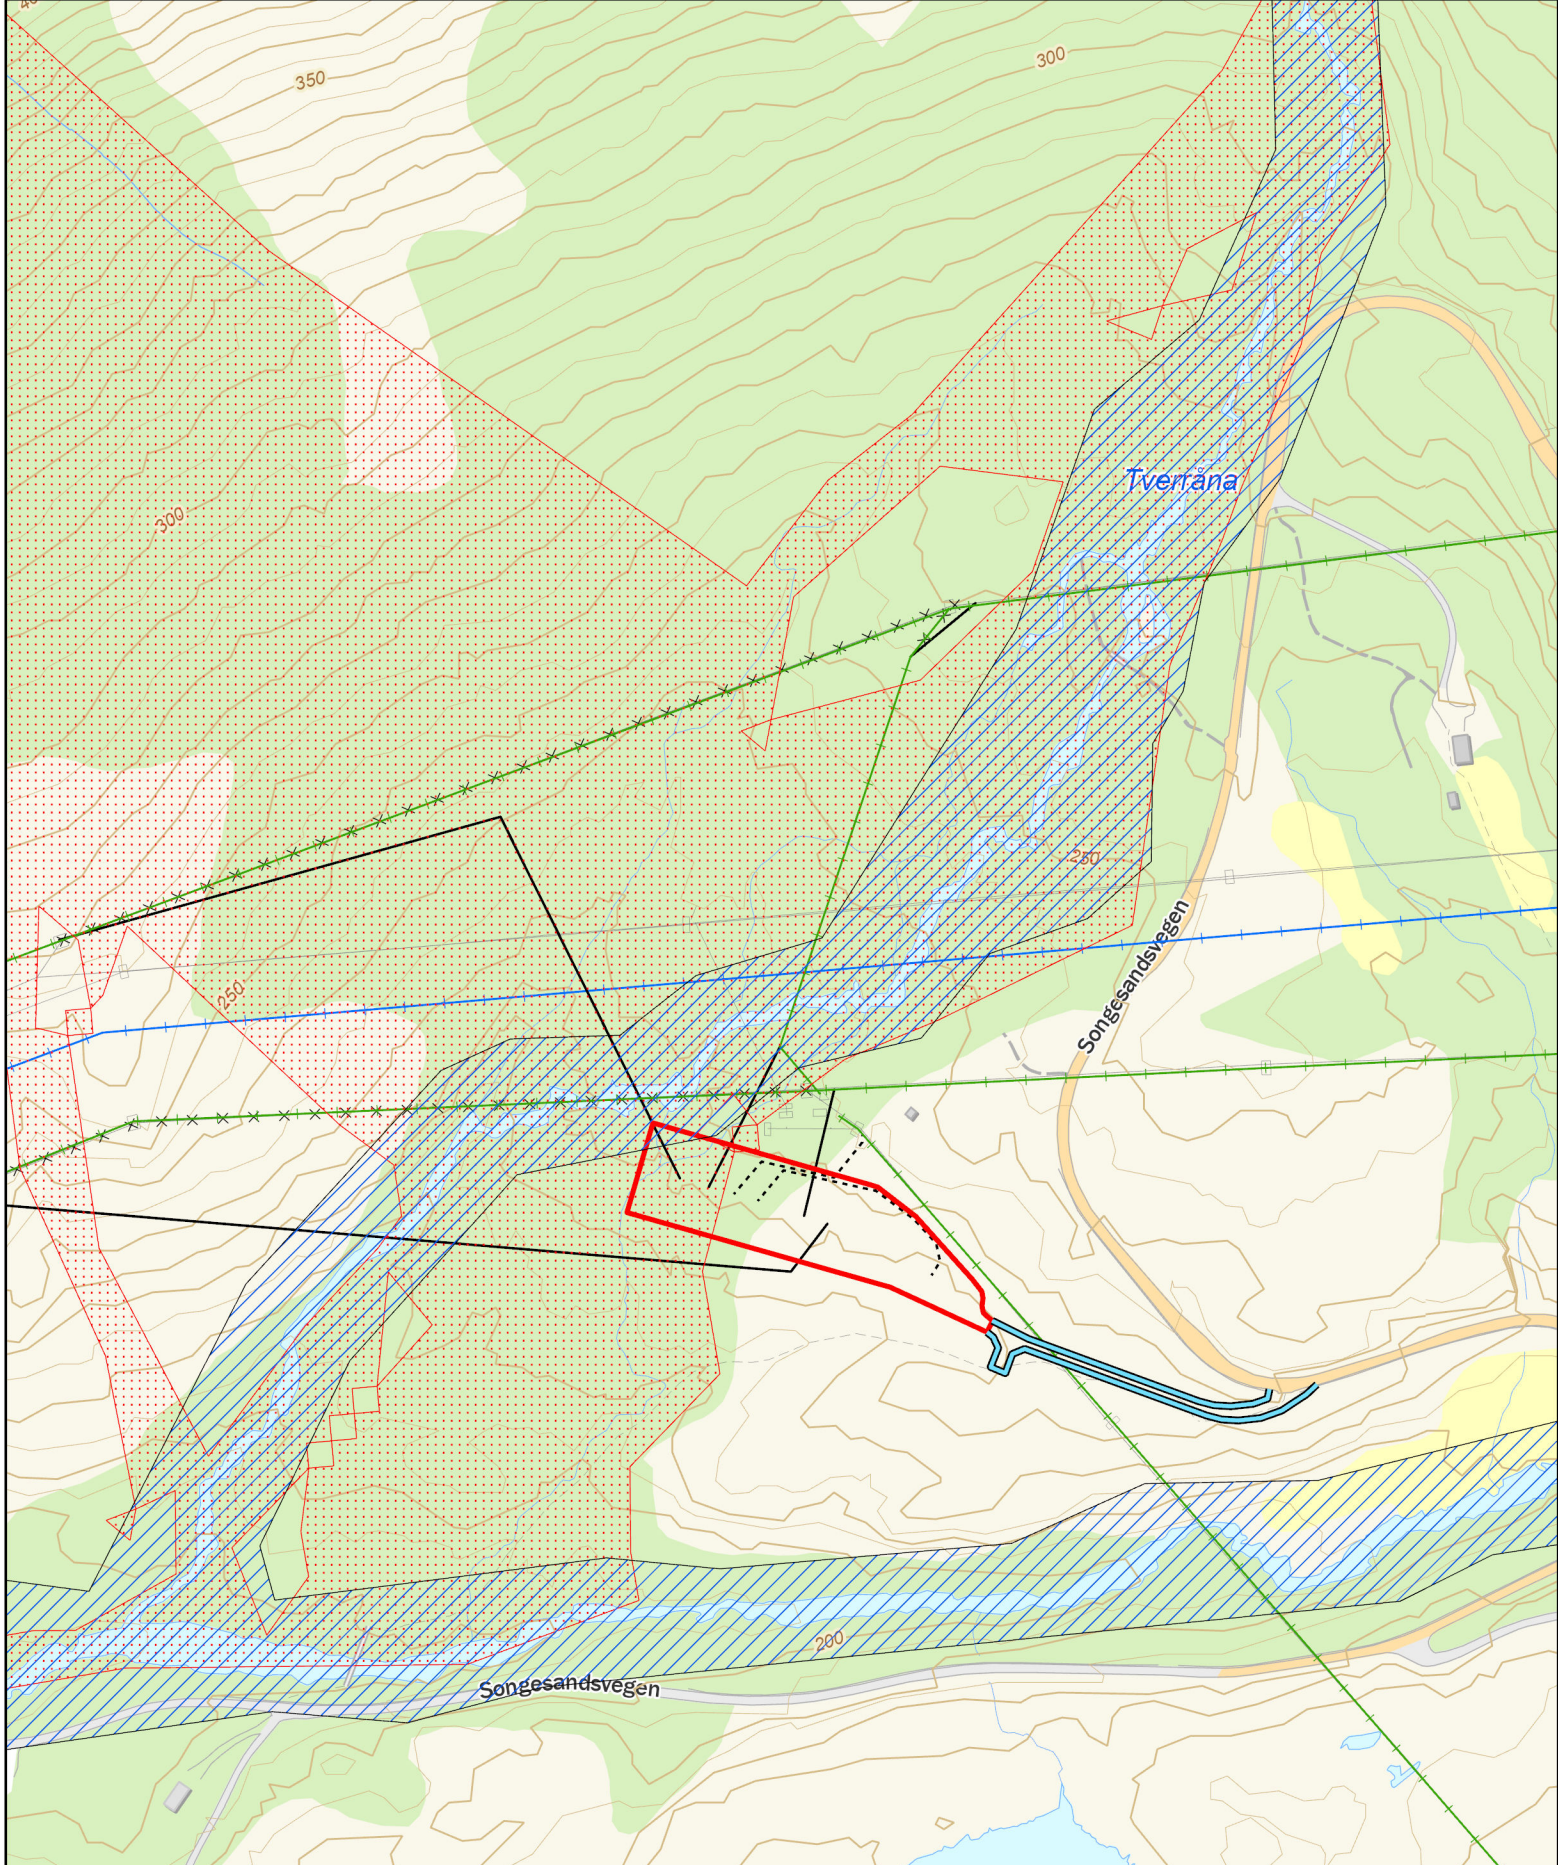


- Jord- og flomskred
- Flom
- Omsøkt stasjonsplassering, Helmikstøl
- Omsøkt adkomstvei
- Omsøkt kraftledning
- Omsøkt jordkabel
- × Eksisterende kraftledning rives
- Eksisterende 132kV kraftledning
- Eksisterende 420kV kraftledning

Prosjektnavn: Helmikstøl Transformatorstasjon
Kartnavn: Aktsomehetsområde
Revisjonsnummer: 0
Kilde: Temakart-Rogaland/NVE




Produksjonsdato kart: 28.02.2022	Arkformat: A4 stående	Målestokk: 1:3 000	N ↑
-------------------------------------	--------------------------	-----------------------	--------

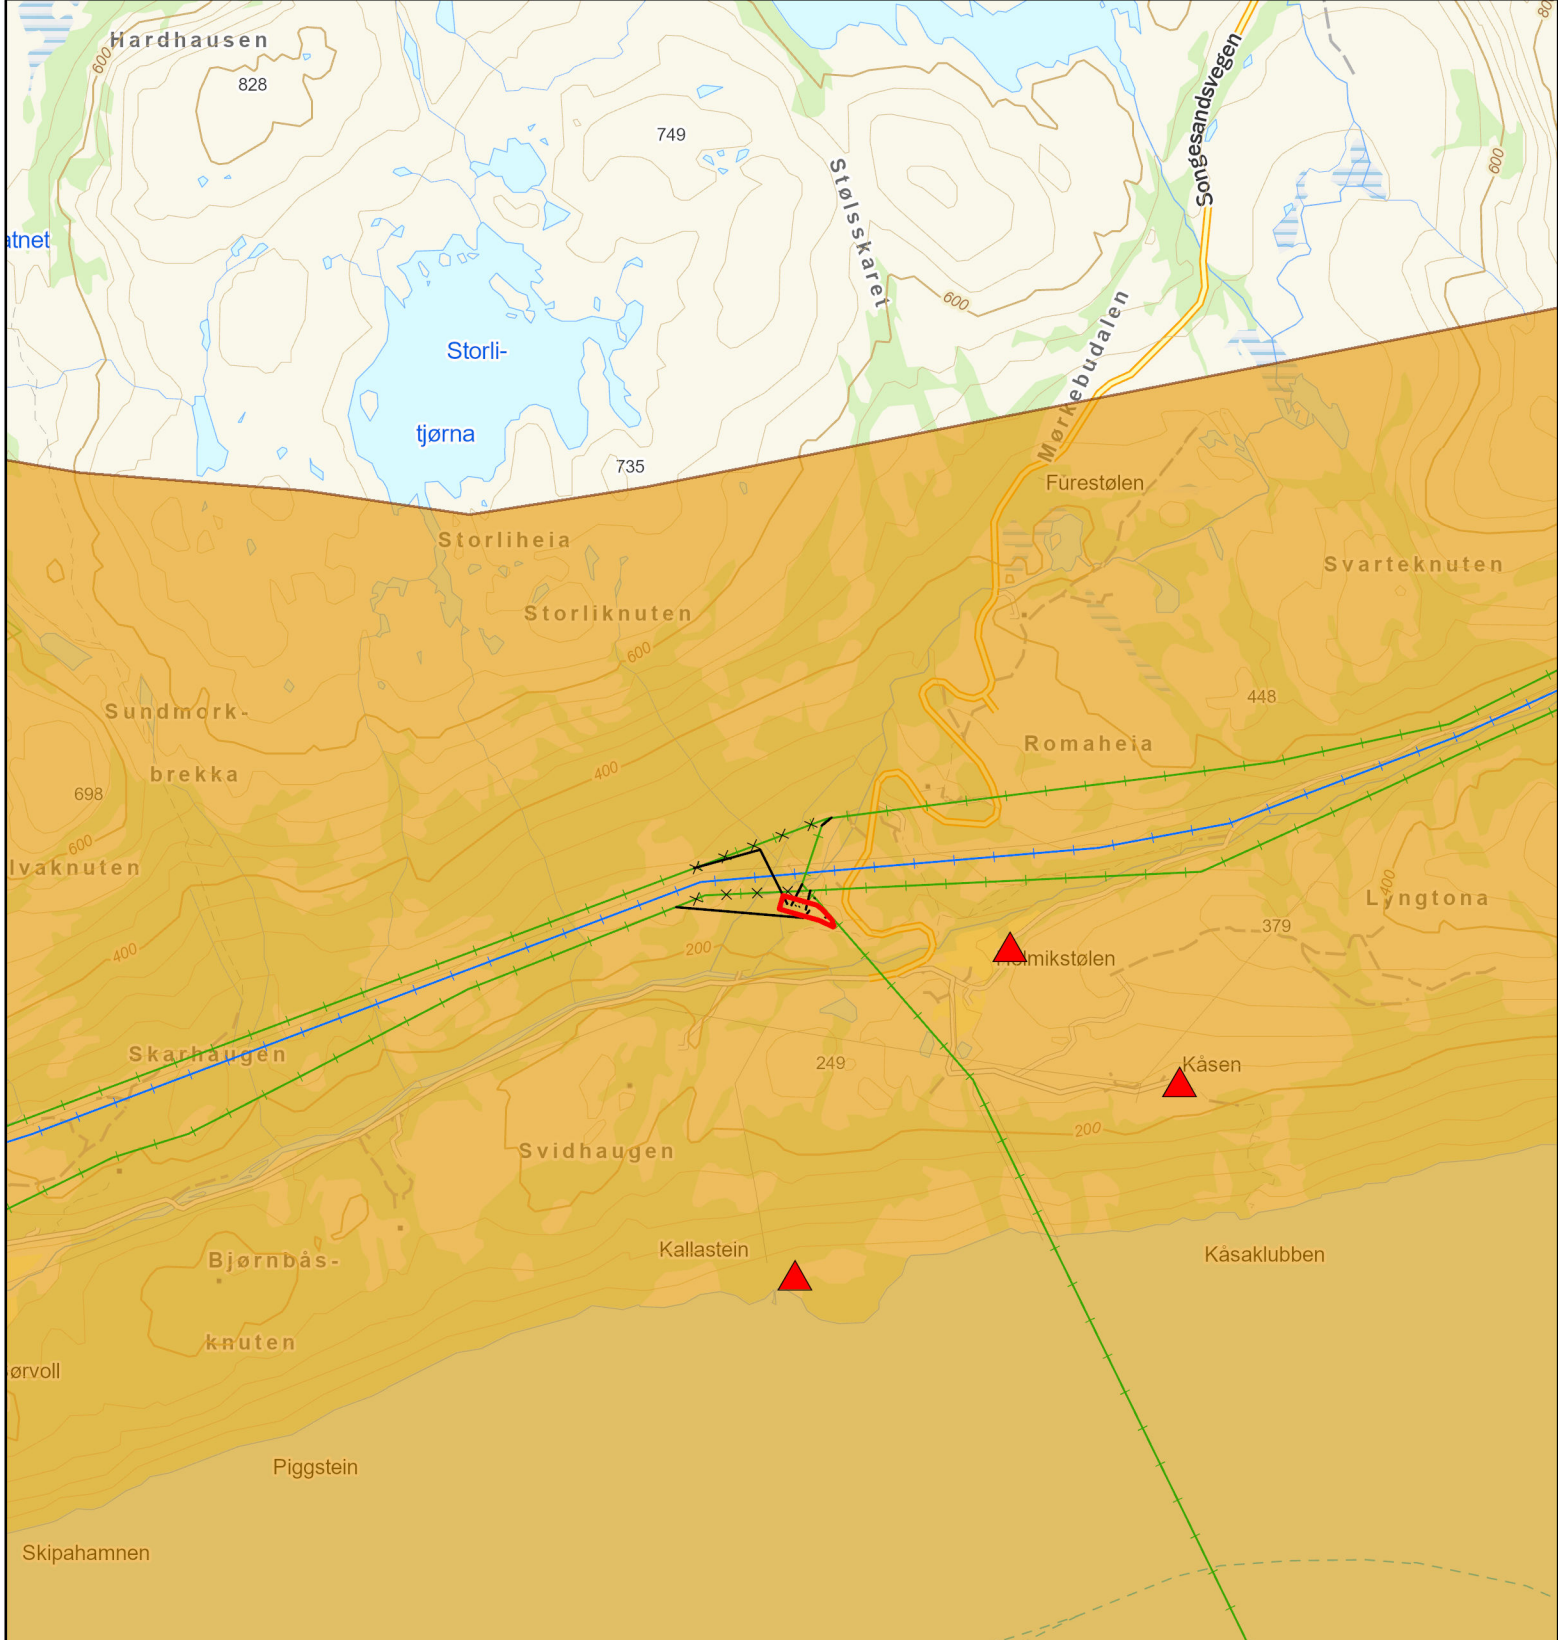

- Omsøkt stasjonsplassering, Helmikstøl
- Omsøkt kraftledning
- Omsøkt jordkabel
- Eksisterende kraftledning rives
- Eksisterende 132kV kraftledning
- Eksisterende 420kV kraftledning
- Ruin eller fjernet objekt
- SEFRAC-bygg som ikke er omfattet av Kulturminneloven
- Meldepliktig i hht Kulturminnelovens §25
- Kulturmiljø av nasjonal interesse
- Fredet kulturmiljø
- Verdensarv
- Kulturhistoriske landskap av nasjonal interesse
- Regionalt verdifullt kulturmiljø
- Kommunalt verdifullt kulturmiljø

Prosjektnavn: Helmikstøl Transformatorstasjon			
Kartnavn: Kulturminner			
Revisjonsnummer: 0			
Kilde: Riksantikvaren			
Produksjonsdato kart: 11.02.2022		Arkformat: A4 stående	Målestokk: 1:20 000

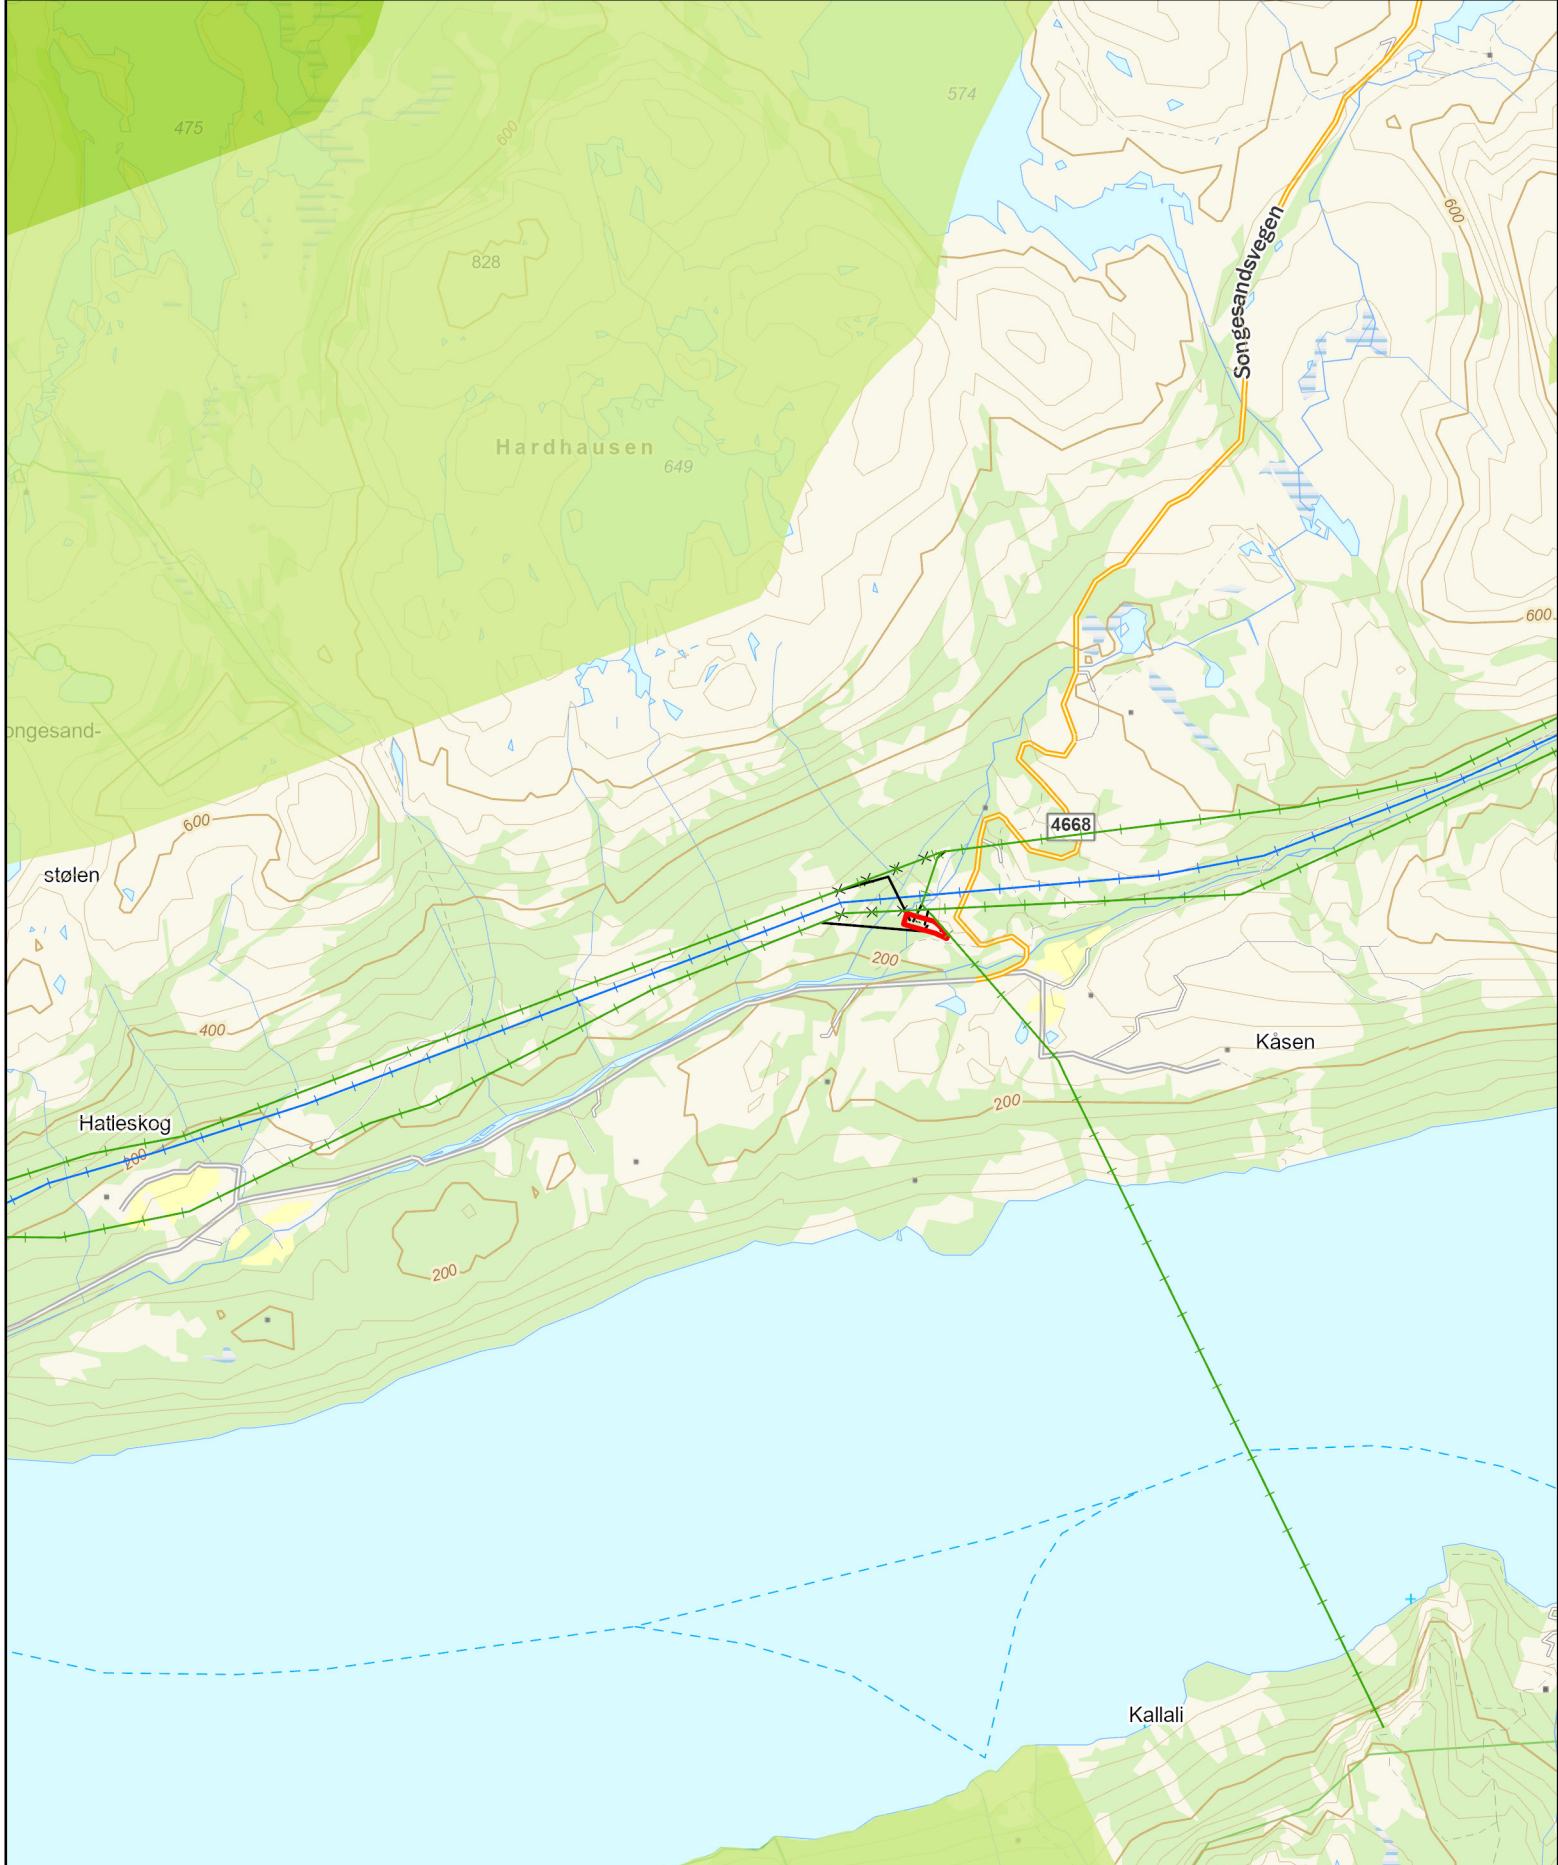


	≥ 5 km fra inngrep (villmarkspreget natur)
	3 - 5 km fra inngrep (sone 1)
	1 - 3 km fra inngrep (sone 2)
	Omsøkt stasjonsplassering, Helmikstøl
	Omsøkt kraftledning
	Omsøkt jordkabel
	× Eksisterende kraftledning rives
	— Eksisterende 132kV kraftledning
	— Eksisterende 420kV kraftledning

Prosjektnavn: Helmikstøl Transformatorstasjon
Kartnavn: Inngrepsfri natur 2018
Revisjonsnummer: 0
Kilde: Miljødirektoratet



Produksjonsdato kart: 28.02.2022	Arkformat: A4 stående	Målestokk: 1:25 000	
-------------------------------------	--------------------------	------------------------	--

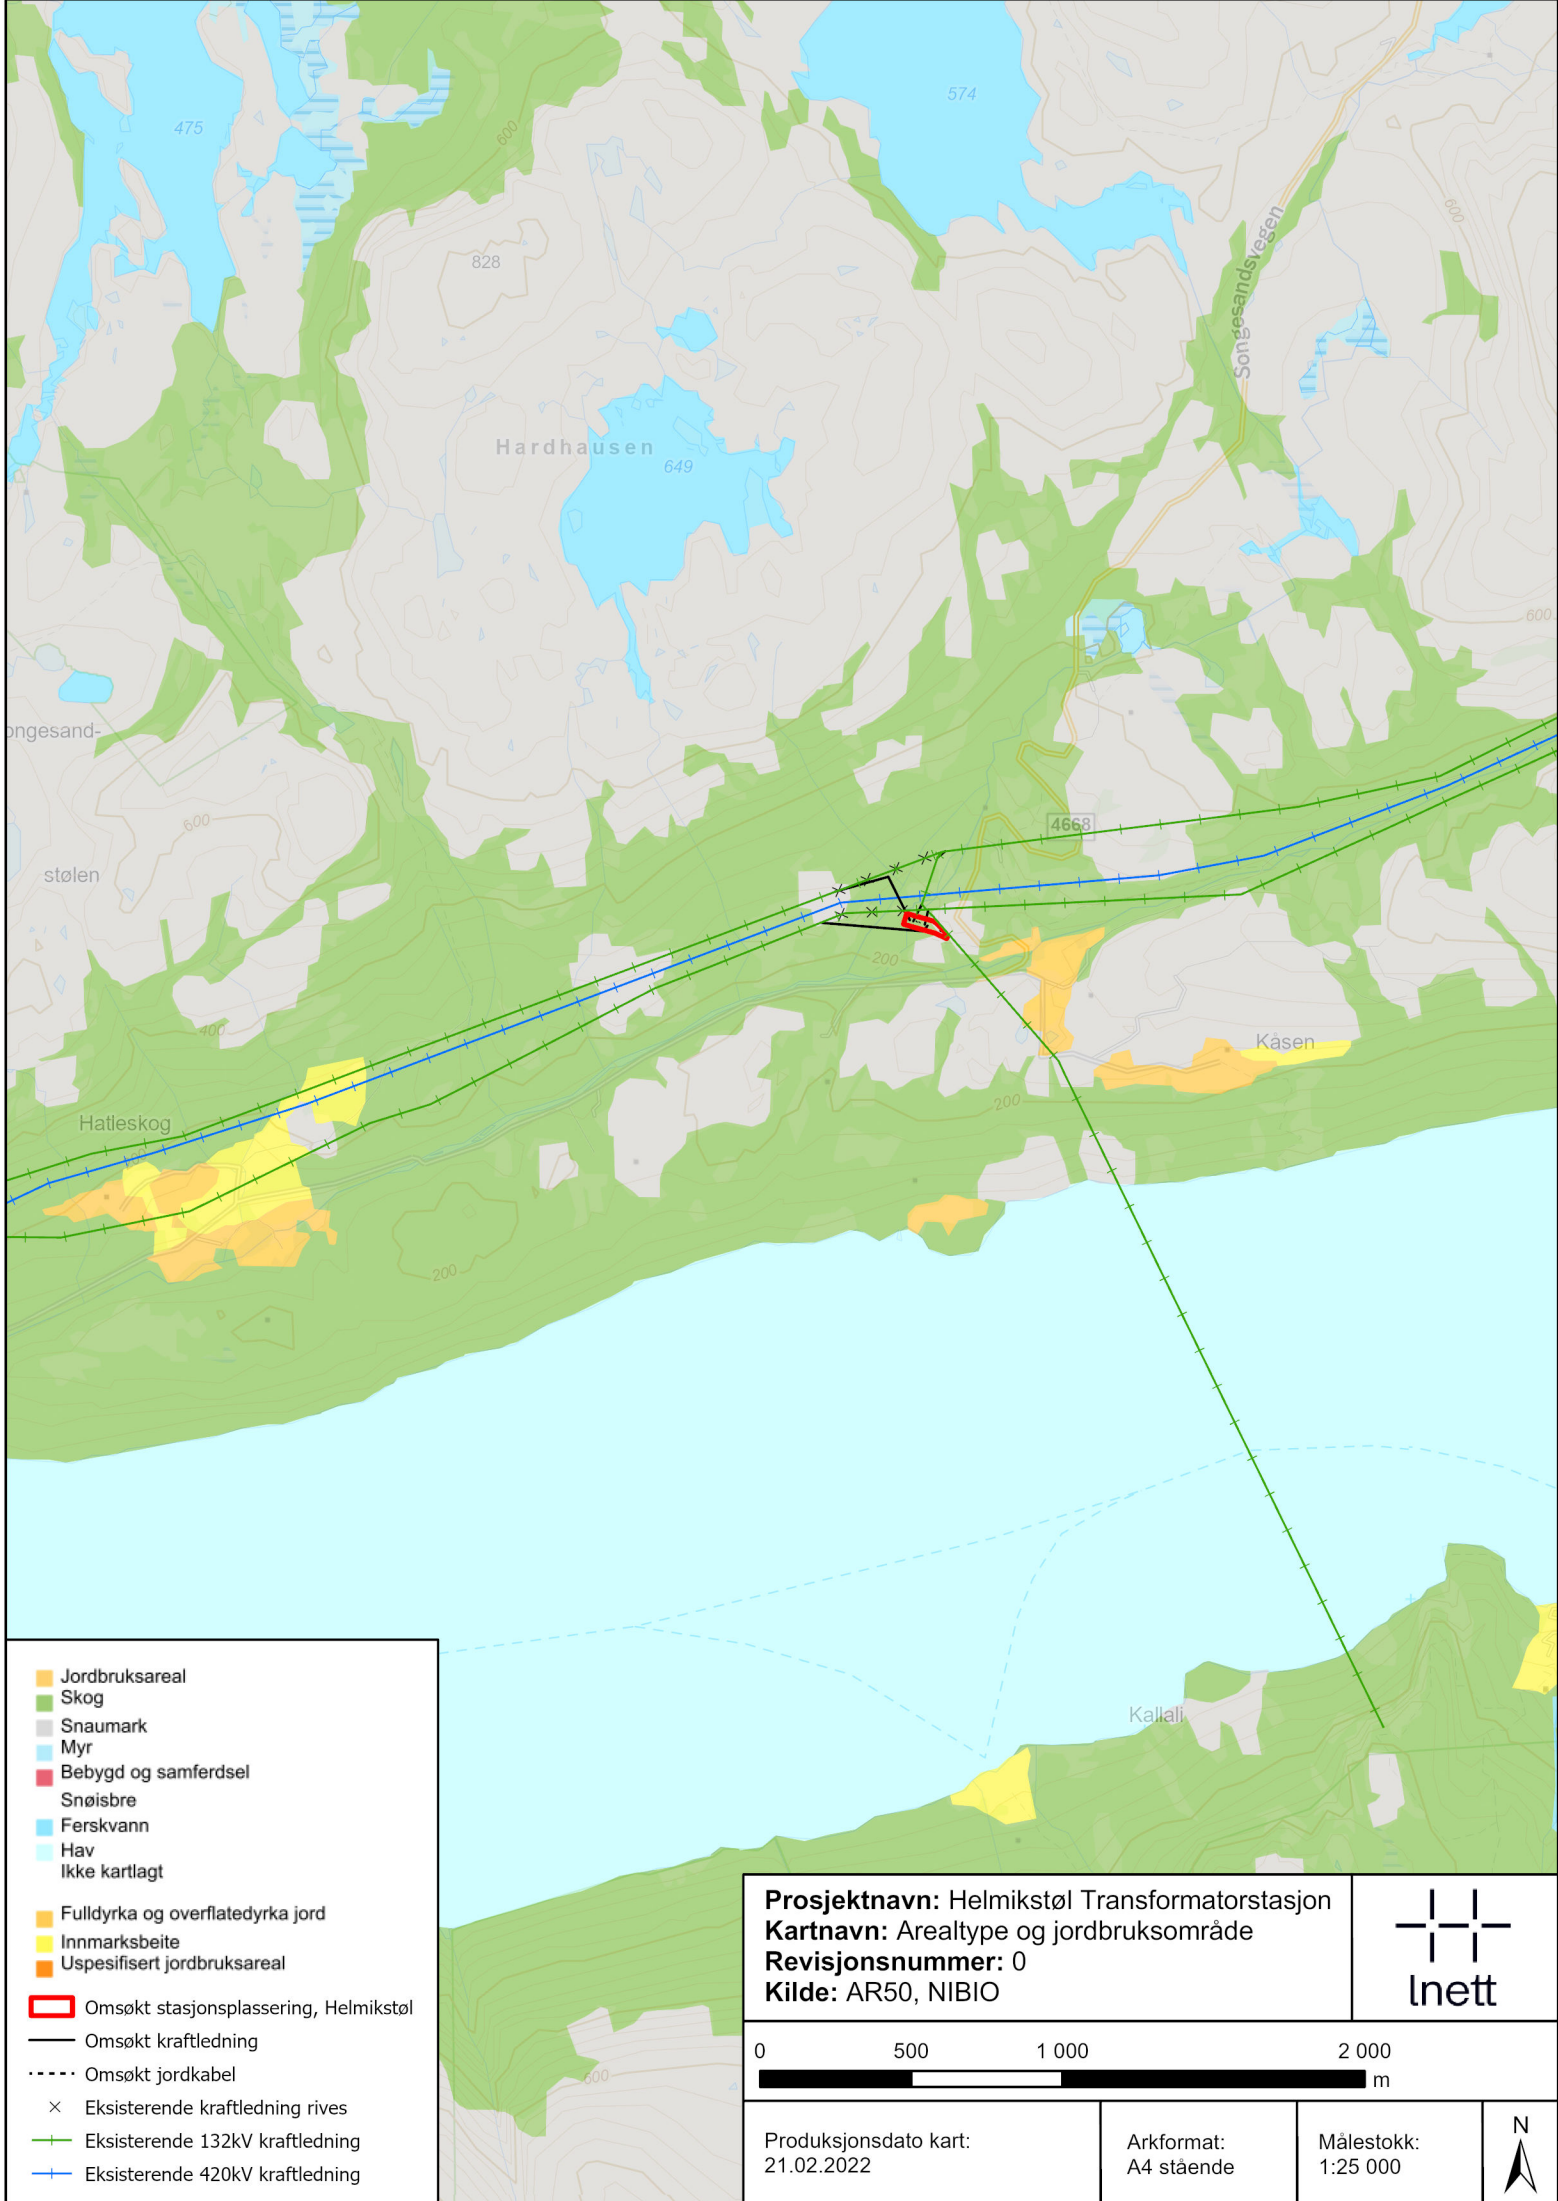


	Jordbruksareal
	Skog
	Snaumark
	Myr
	Bebygg og samferdsel
	Snøisbre
	Ferskvann
	Hav
	Ikke kartlagt
	Fulldyrka og overflatedyrka jord
	Innmarksbeite
	Uspesifisert jordbruksareal
	Omsøkt stasjonsplassering, Helmikstøl
	Omsøkt kraftledning
	Omsøkt jordkabel
	Eksisterende kraftledning rives
	Eksisterende 132kV kraftledning
	Eksisterende 420kV kraftledning

Prosjektnavn: Helmikstøl Transformatorstasjon
Kartnavn: Arealtype og jordbruksområde
Revisjonsnummer: 0
Kilde: AR50, NIBIO




Produksjonsdato kart: 21.02.2022	Arkformat: A4 stående	Målestokk: 1:25 000	
-------------------------------------	--------------------------	------------------------	--

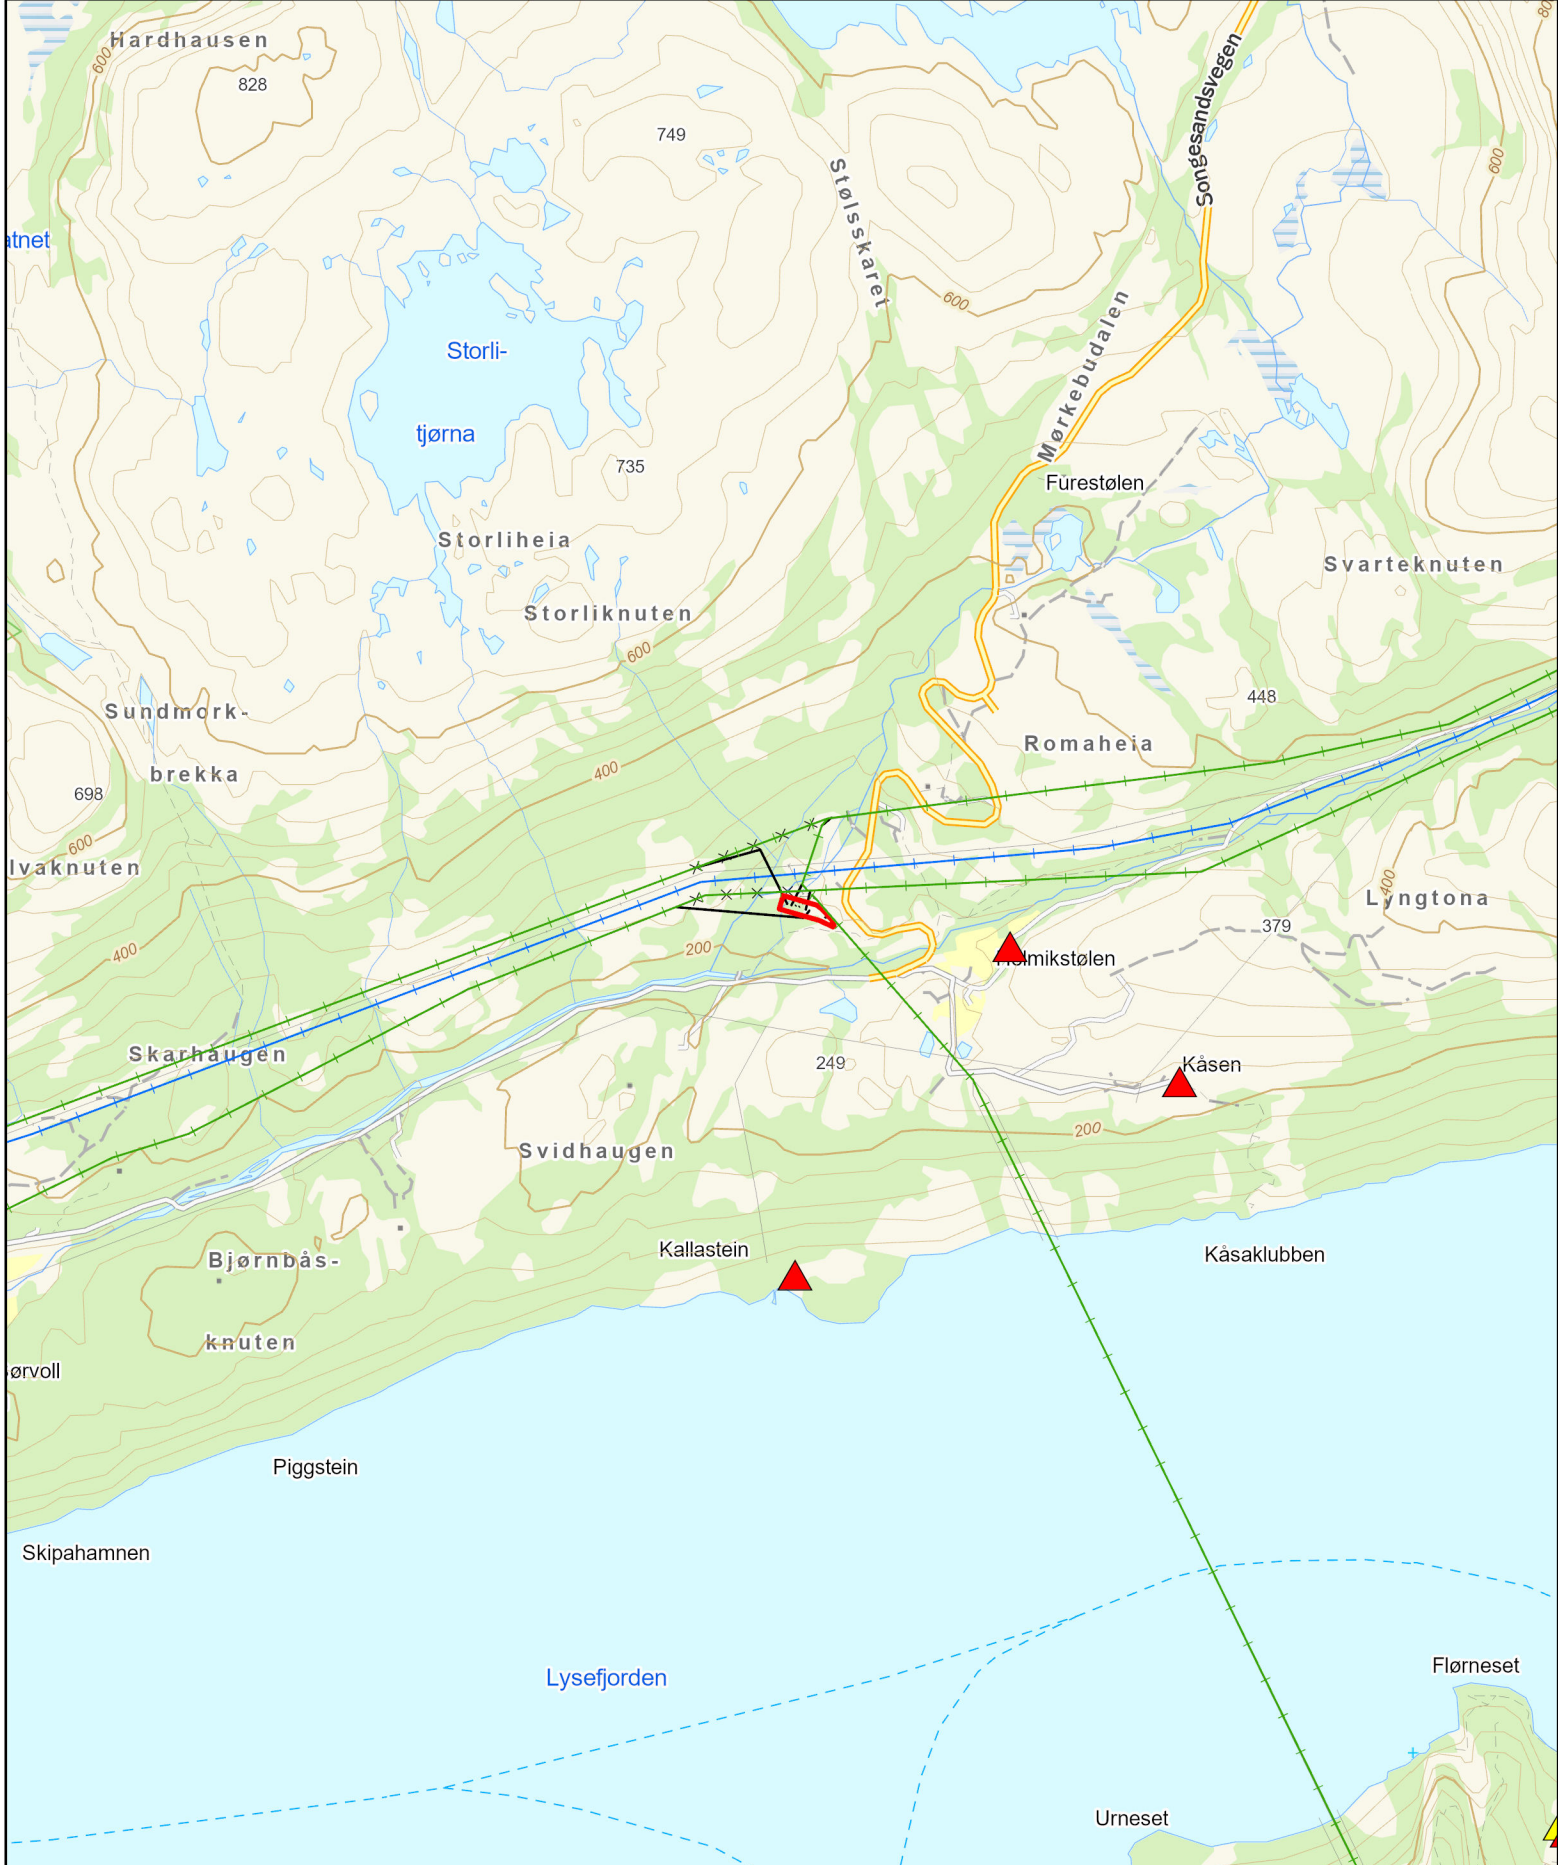

- Omsøkt stasjonsplassering, Helmikstøl
- Omsøkt kraftledning
- Omsøkt jordkabel
- Eksisterende kraftledning rives
- Eksisterende 132kV kraftledning
- Eksisterende 420kV kraftledning
- Ruin eller fjernet objekt
- SEFRAK-bygg som ikke er omfattet av Kulturminneloven
- Meldepliktig i hht Kulturminnelovens §25

Prosjektnavn: Helmikstøl Transformatorstasjon		
Kartnavn: Kulturminner		
Revisjonsnummer: 0		
Kilde: Riksantikvaren		
Produksjonsdato kart: 22.02.2022	Arkformat: A4 stående	Målestokk: 1:20 000

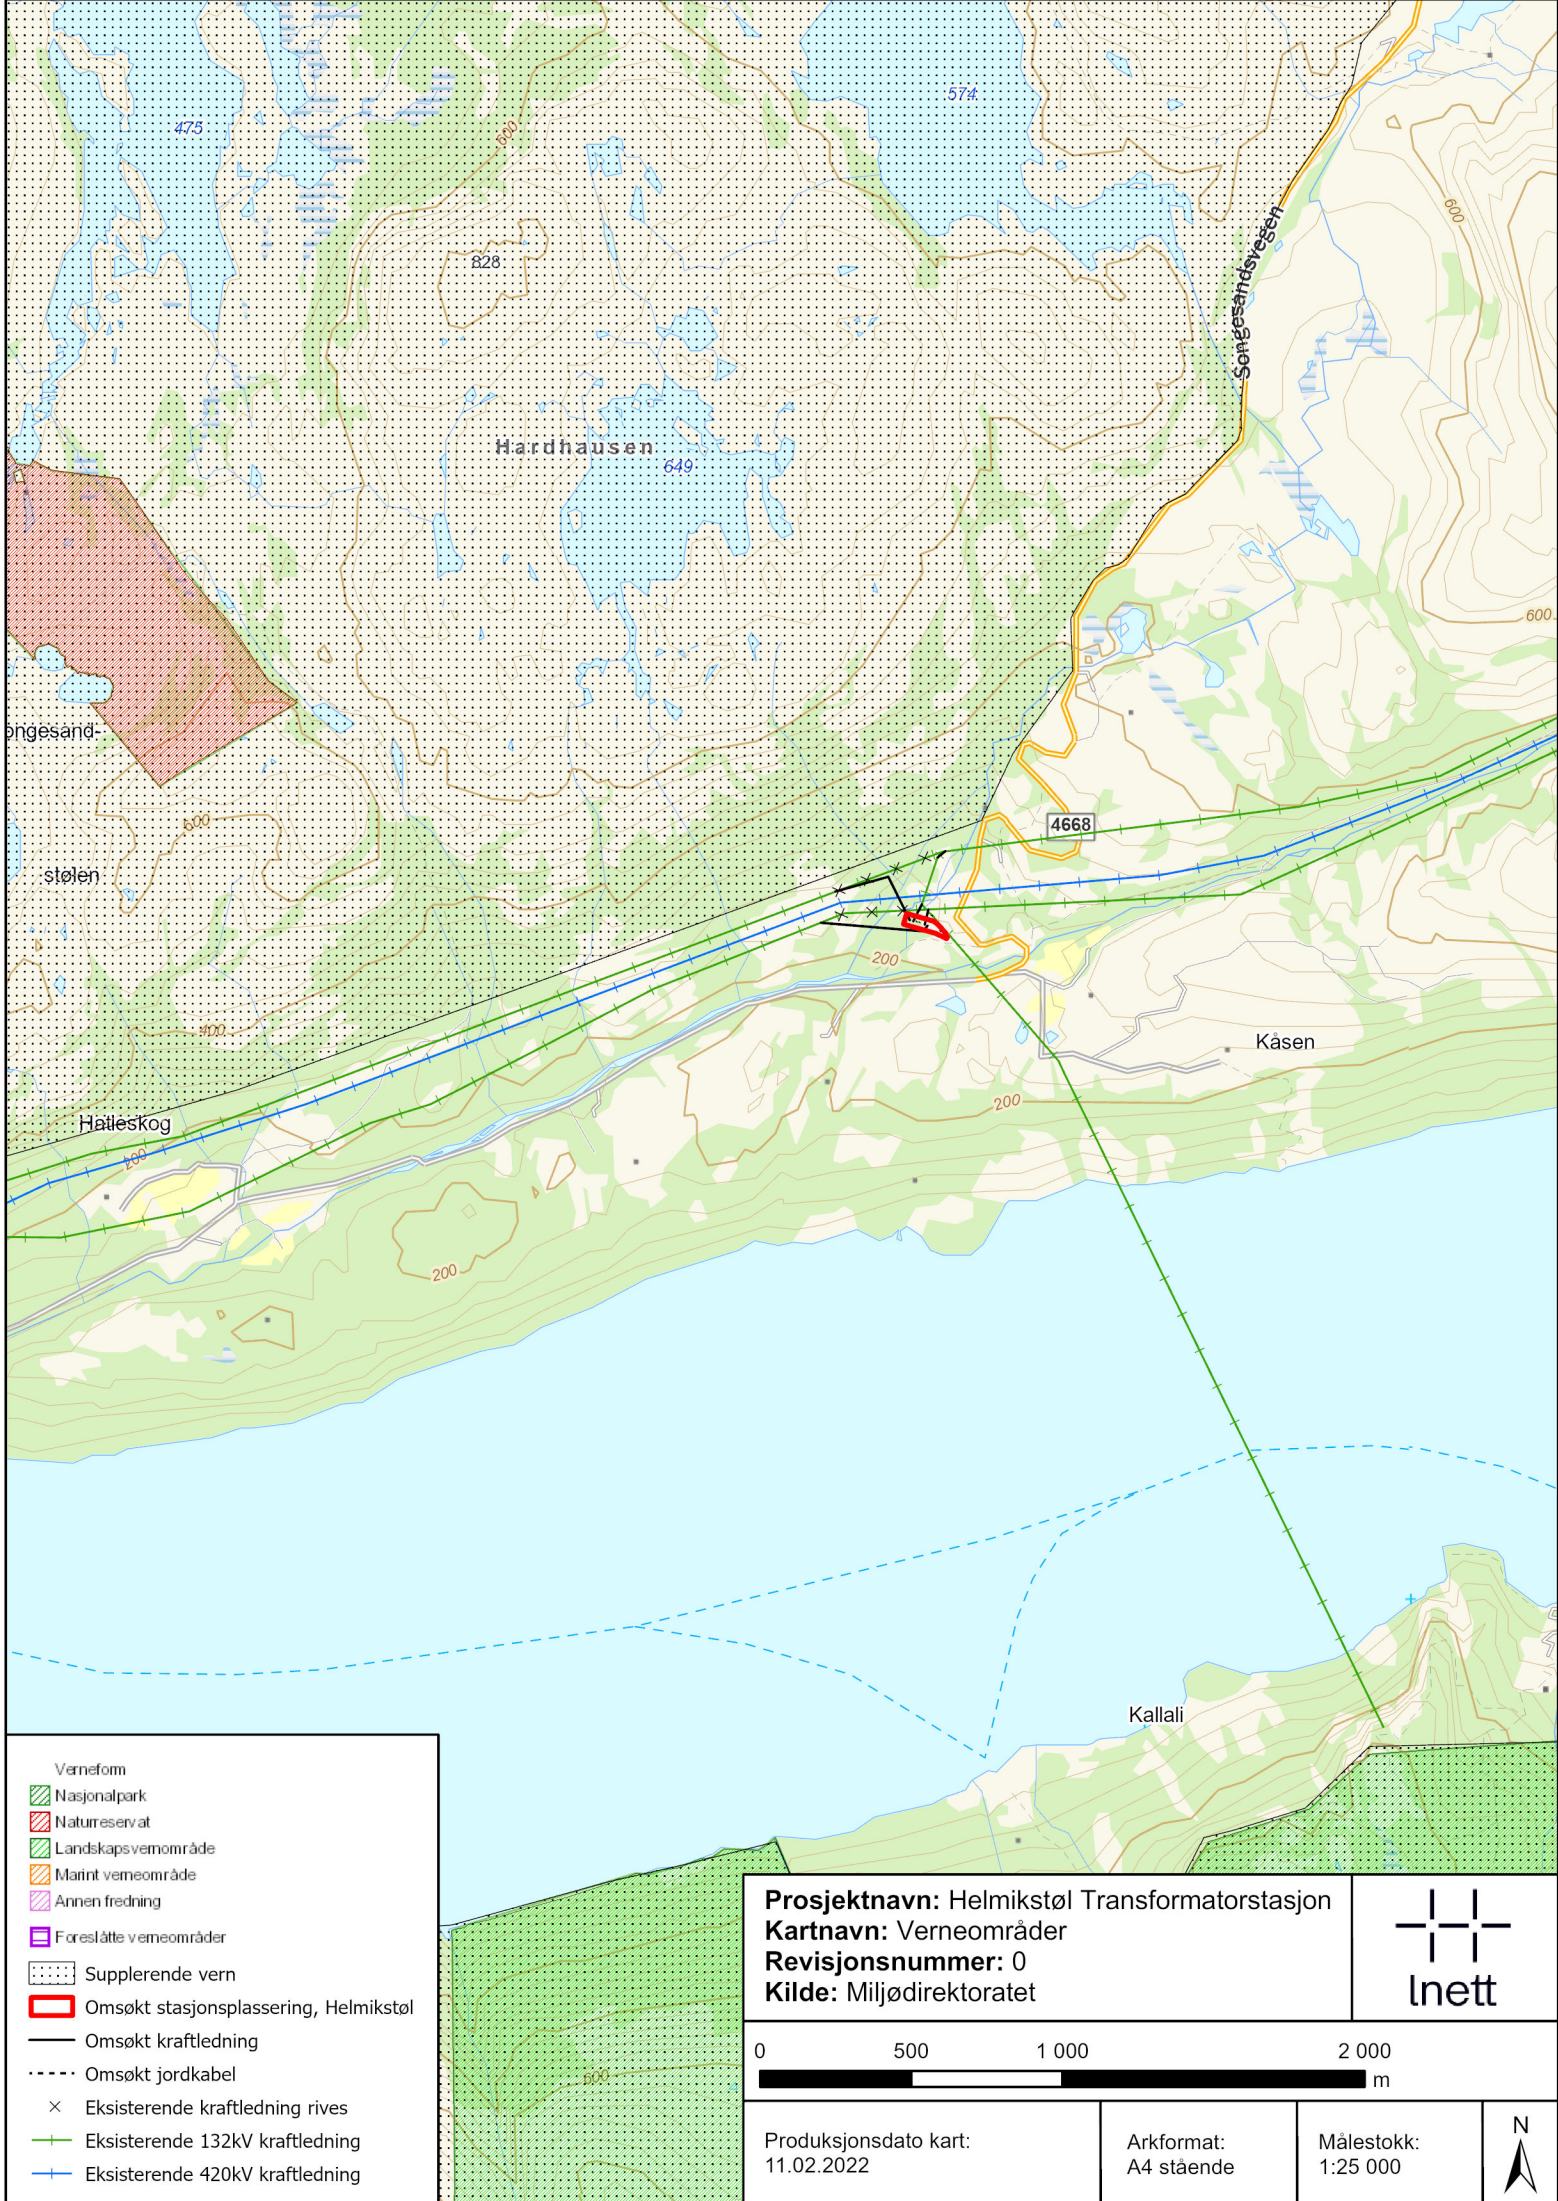


Verneform

- Nasjonalpark
- Naturreservat
- Landskapsvernområde
- Marint verneområde
- Annen fredning
- Foreslåtte verneområder
- Supplerende vern
- Omsøkt stasjonsplassering, Helvikstøl
- Omsøkt kraftledning
- Omsøkt jordkabel
- Eksisterende kraftledning rives
- Eksisterende 132kV kraftledning
- Eksisterende 420kV kraftledning

Prosjektnavn: Helvikstøl Transformatorstasjon
Kartnavn: Verneområder
Revisjonsnummer: 0
Kilde: Miljødirektoratet



Produksjonsdato kart: 11.02.2022	Arkformat: A4 stående	Målestokk: 1:25 000	N ↑
-------------------------------------	--------------------------	------------------------	--------

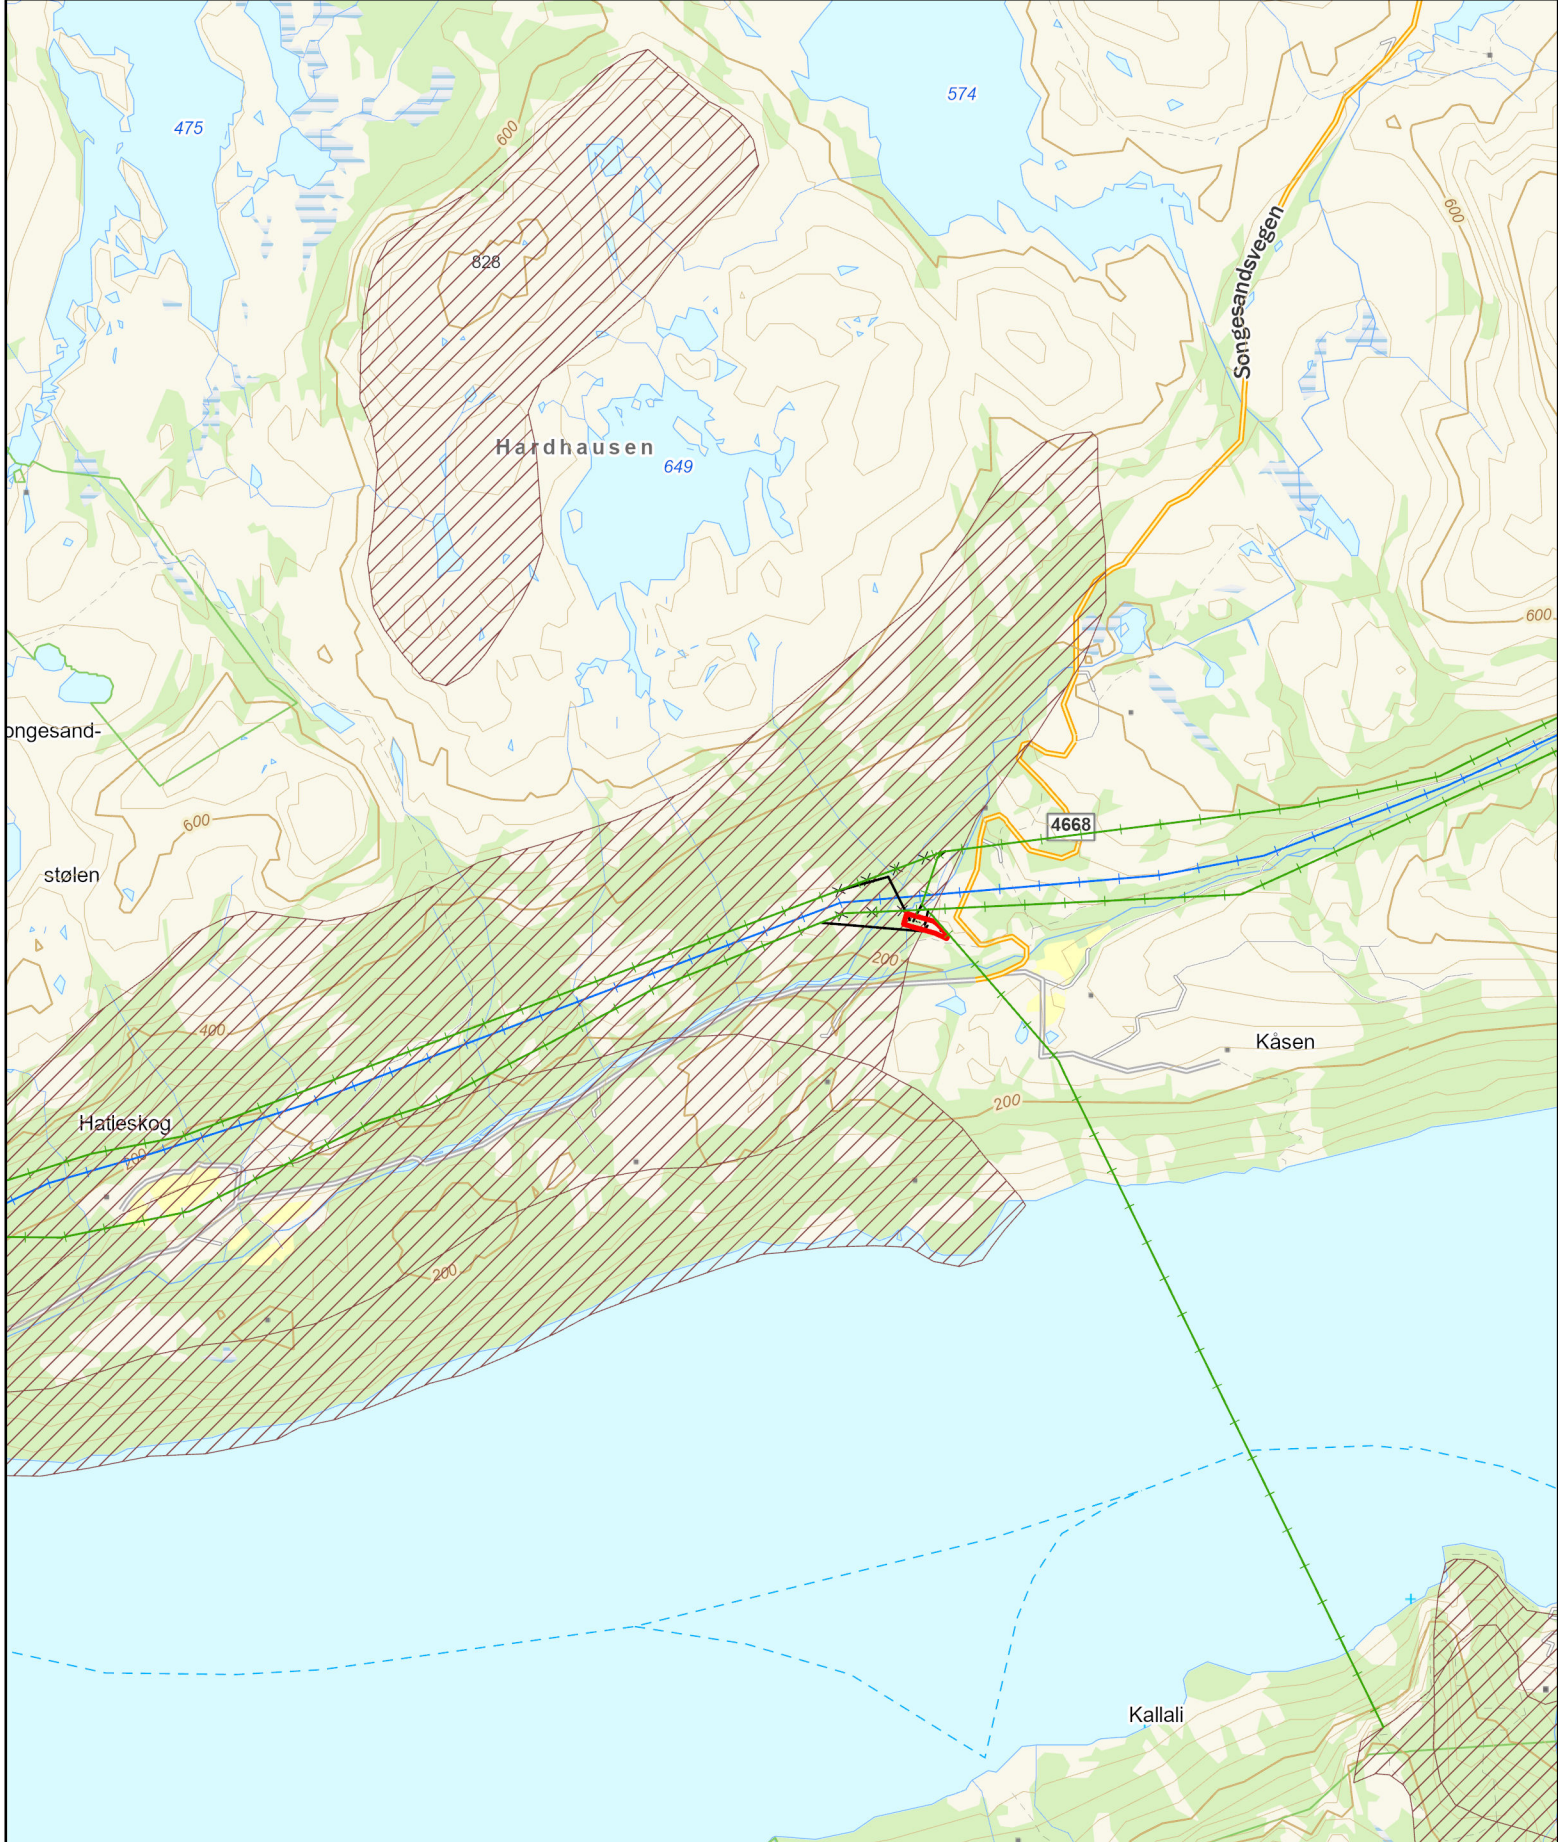

-  Viltområde arter
-  Omsøkt stasjonsplassering, Helmikstøl
-  Omsøkt kraftledning
-  Omsøkt jordkabel
-  Eksisterende kraftledning rives
-  Eksisterende 132kV kraftledning
-  Eksisterende 420kV kraftledning

Prosjektnavn: Helmikstøl Transformatorstasjon
Kartnavn: Viltområde arter
Revisjonsnummer: 0
Kilde: Temakart-Rogaland



Produksjonsdato kart: 18.02.2022	Arkformat: A4 stående	Målestokk: 1:25 000	
-------------------------------------	--------------------------	------------------------	---

