


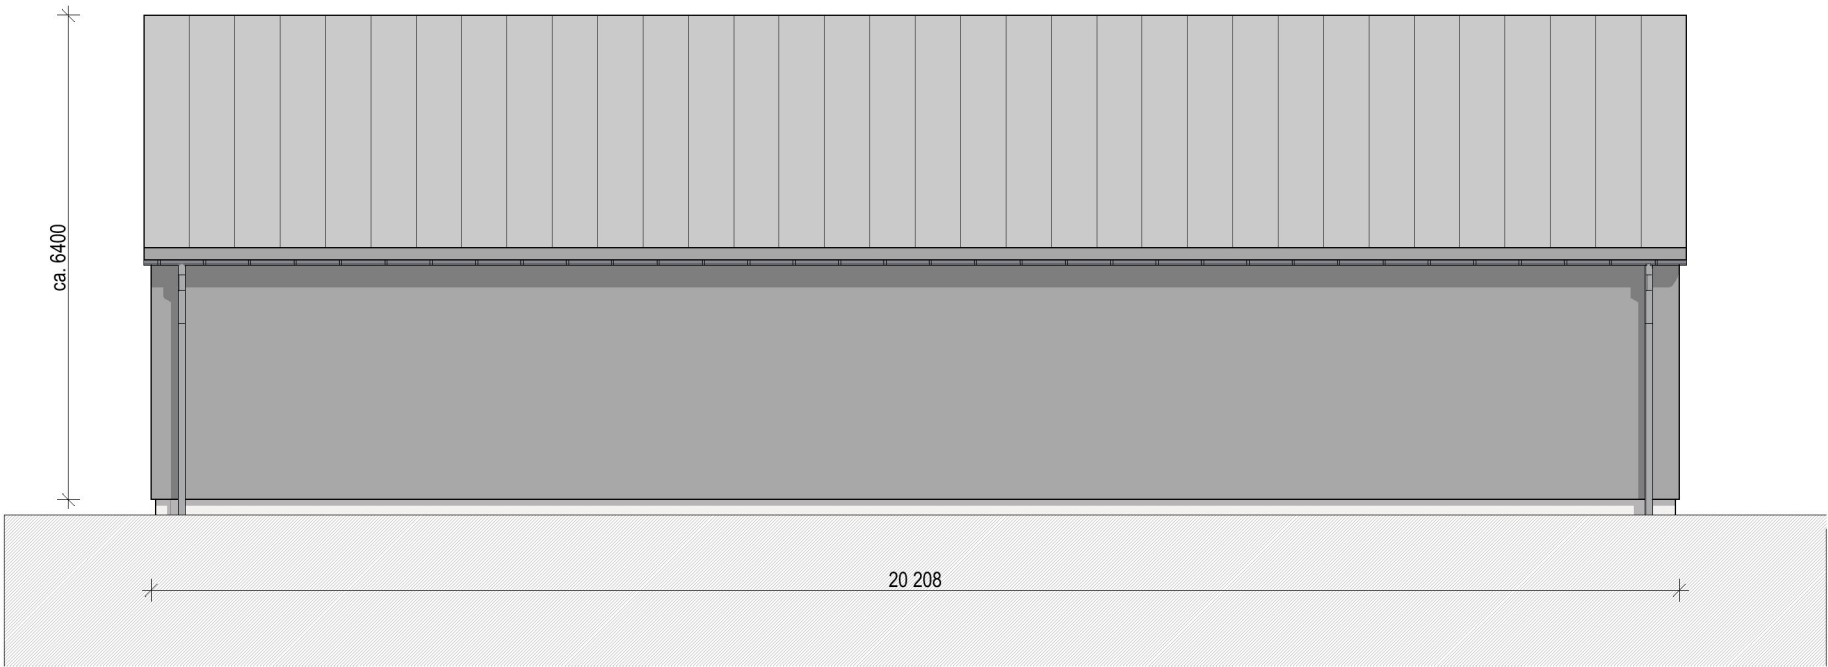

1:100 Fasade Vest


Fasader

Platekledning i dempede grå nyanser.
Format og inndeling av plater avklares i
detaljprosjekt

Ståldører med tilhørende beslag i
RAL-farge angitt av arkitekt

Rister i stål (varmforsinket) og beslag med
tilsvarende farge

Tak båndtekket sink, tilhørende beslag og
takrenner i sink

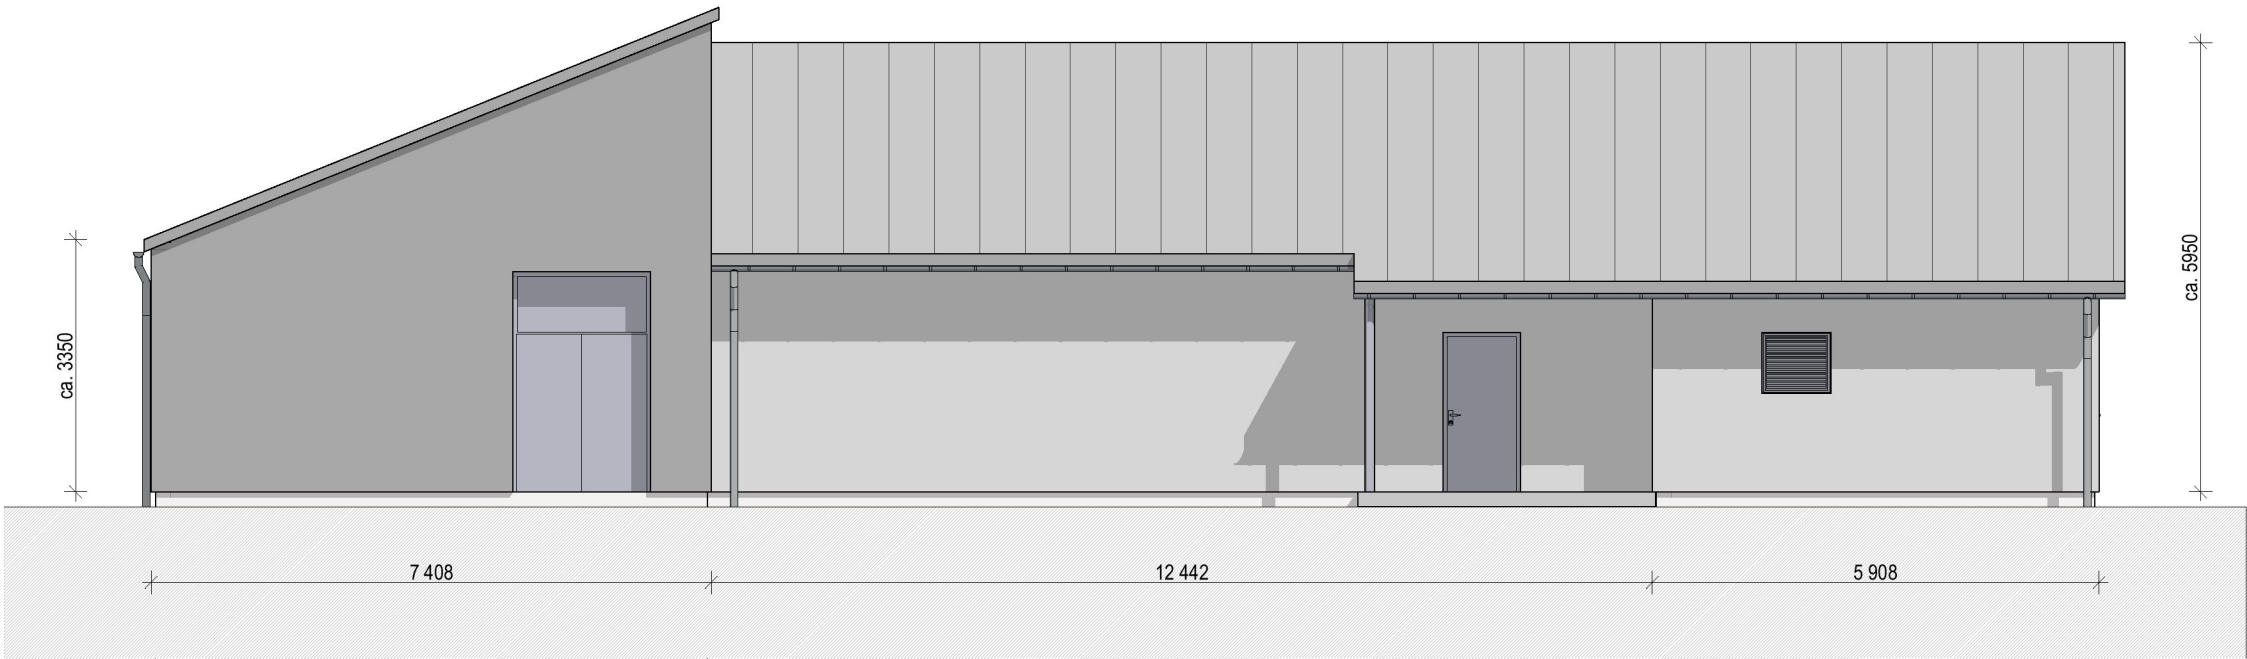

1:100 Fasade Sør